



至 国道105号

平面図

S=1:1000

施工延長 L=150.0m
掘削 V=300.0m³



田沢川

実施設計図


令和8年度		工番	事号	建河維第4号
路線名	準用河川 田沢川			
個所名	北秋田市栄字下毛田表 地内			
工事名	河川浚渫工事(準用河川 田沢川)【余裕】			
平面図		縮尺	図示	
照査	設計	図面番号	1	2
北秋田市				

横断図

S=1:50


No. 0

No. 0		
機械掘削	2.1	m2

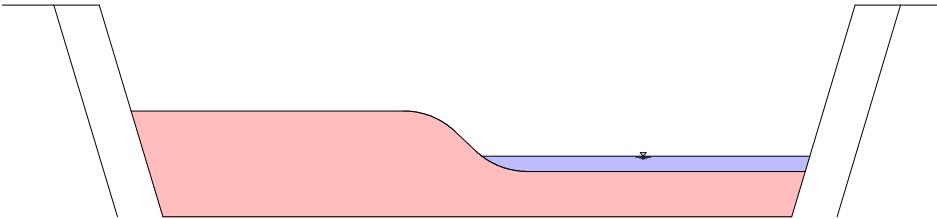


No. 100

No. 100		
機械掘削	2.2	m2

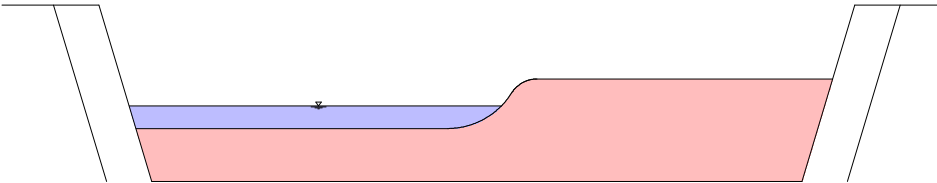


No. 40

No. 40		
機械掘削	1.8	m2

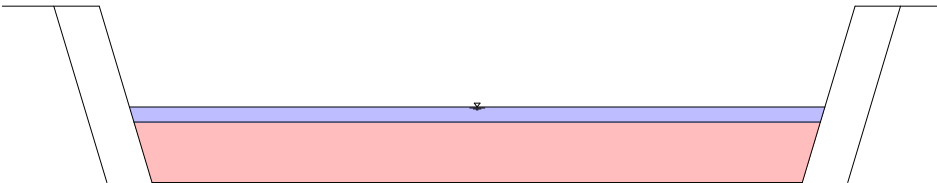

No. 150

No. 150		
機械掘削	1.8	m2

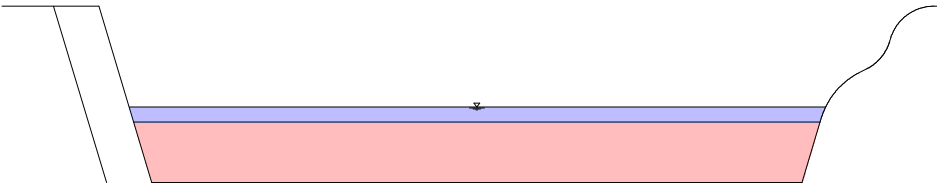

実施設計図

令和8年度			工番	事号	建河維第4号
路線名	準用河川 田沢川				
個所名	北秋田市栄字下毛田表 地内				
工事名	河川浚渫工事(準用河川 田沢川)【余裕】				
横断図			縮尺	図示	
照査		設計		図面番号	2 / 2
北秋田市					