



平面図
S=1:1000

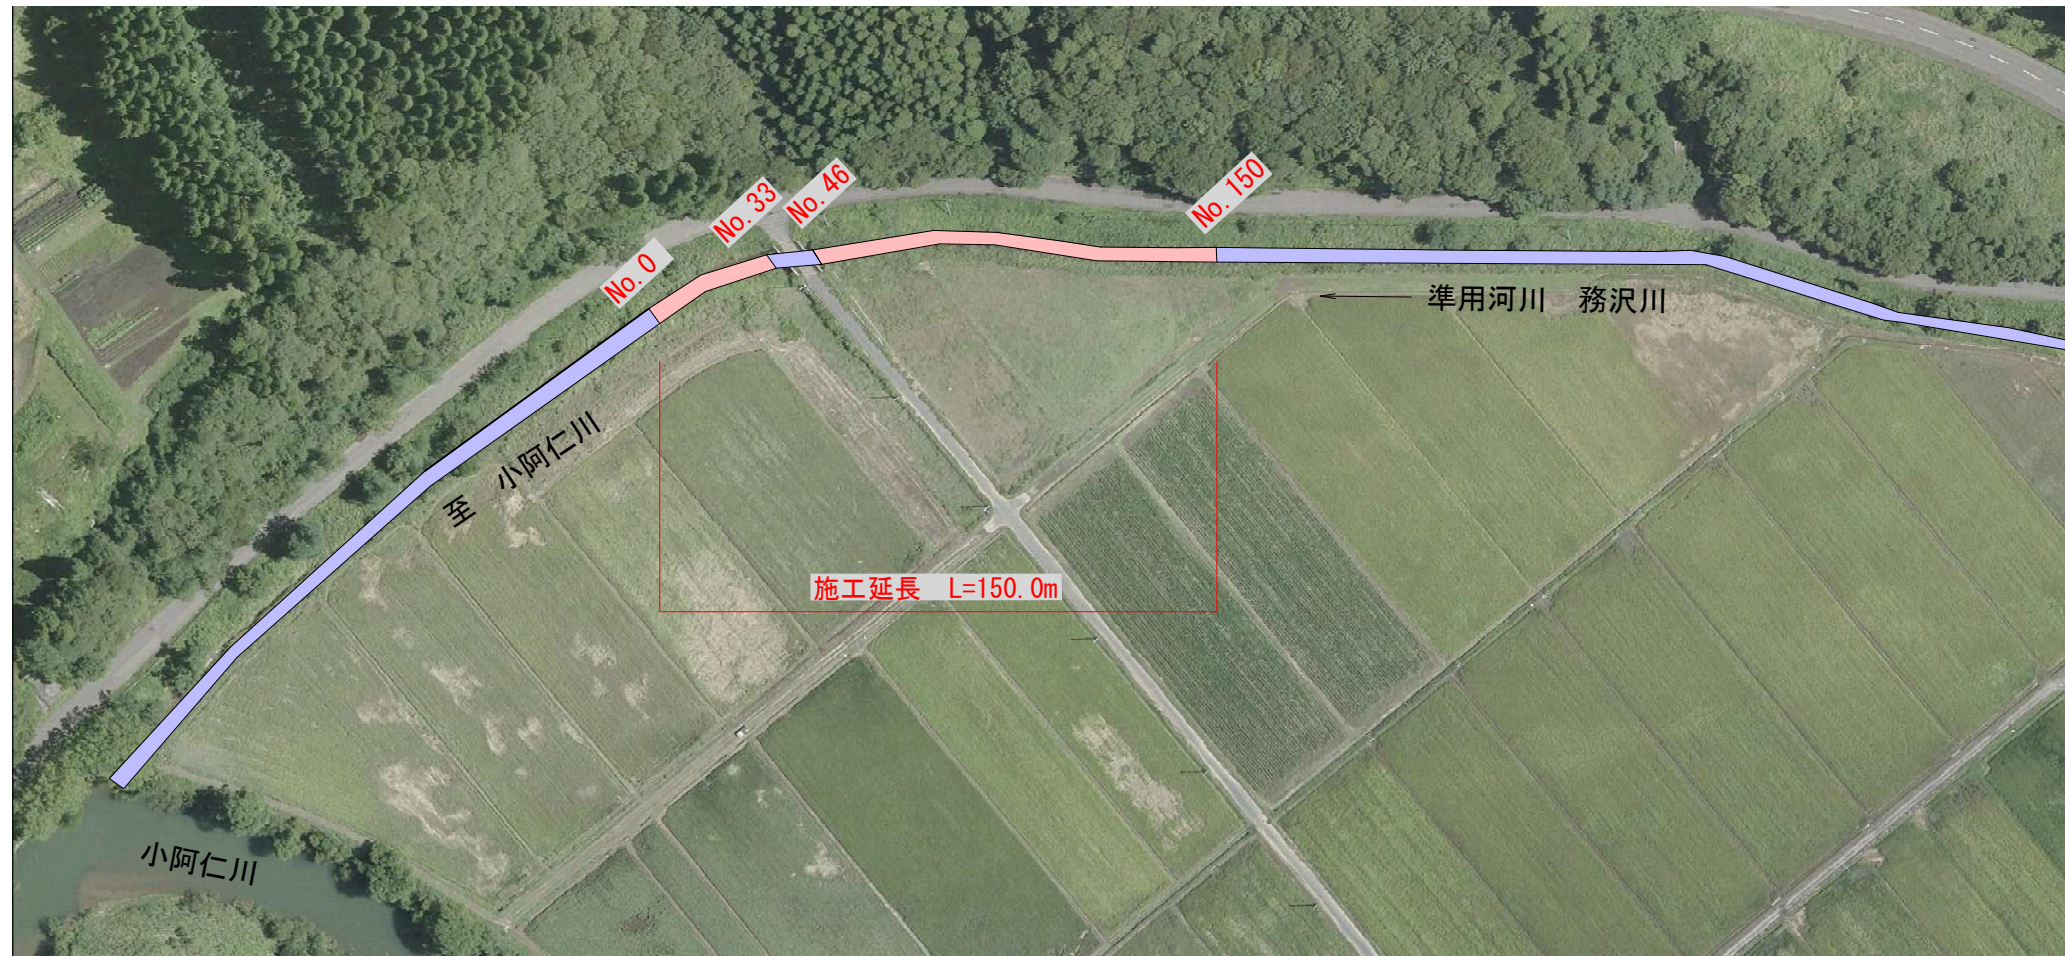

【1工区】
掘削
軟弱土等運搬
整地


堆積土砂 V=270m³
堆積土砂 V=270m³
堆積土砂 V=270m³

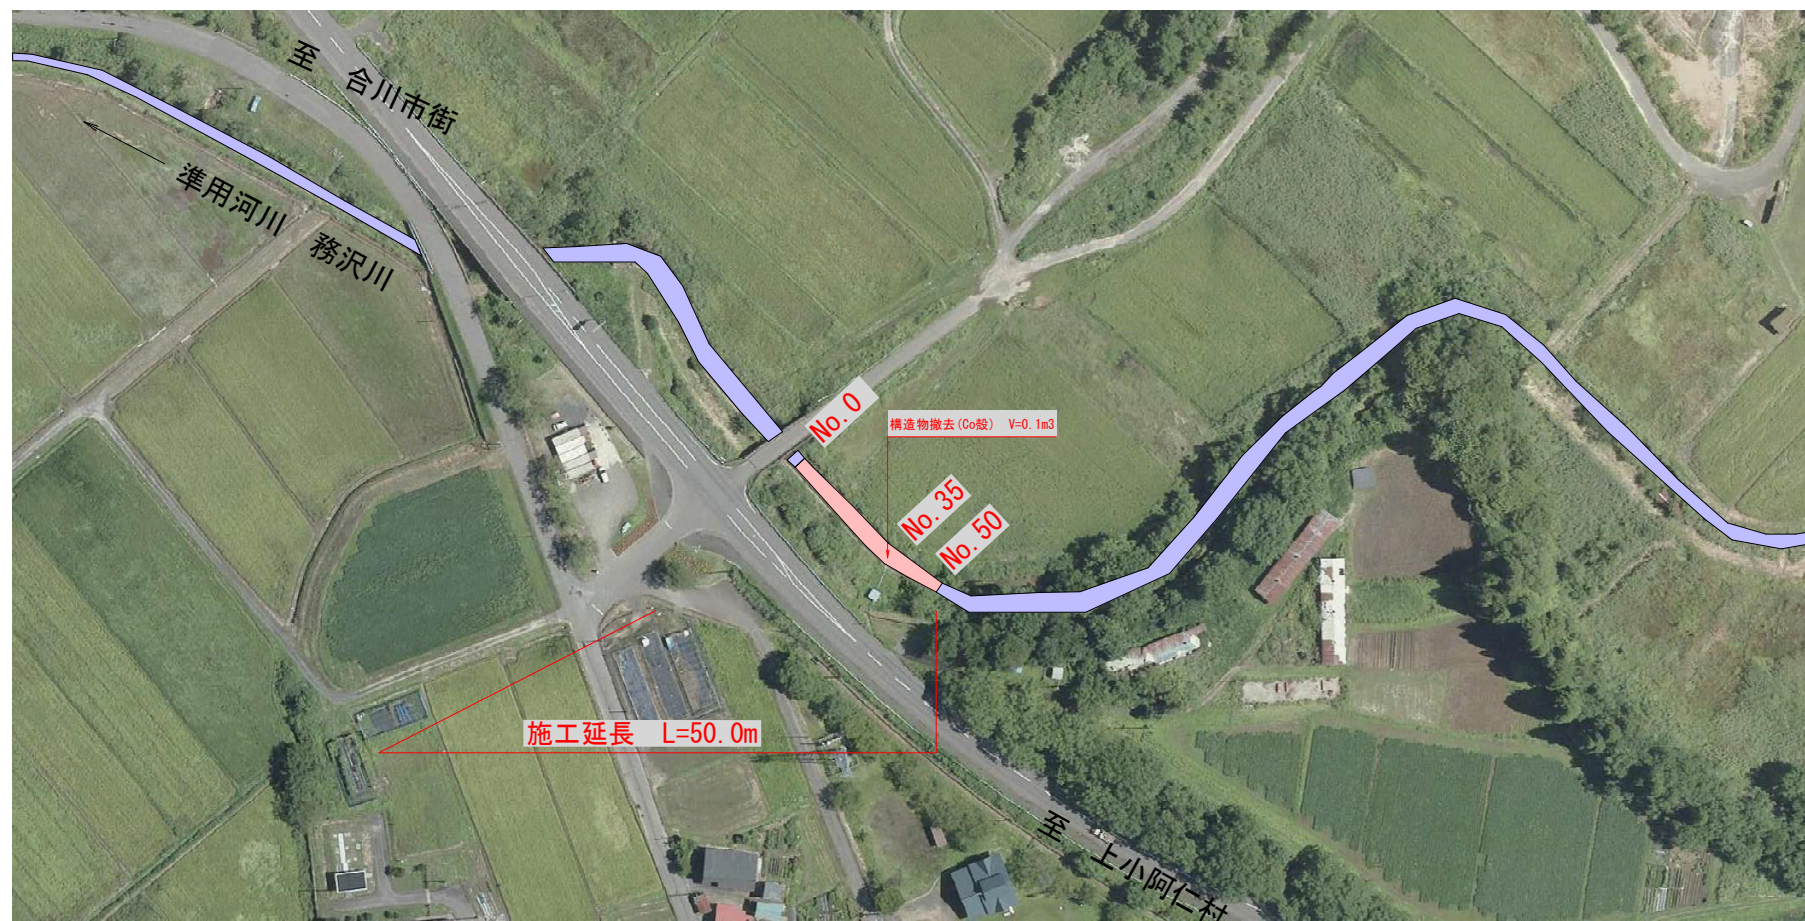

【2工区】
掘削
軟弱土等運搬
整地
構造物撤去 (Co殻)

堆積土砂 V=80m³
堆積土砂 V=80m³
堆積土砂 V=80m³
堆積土砂 V=0.1m³

構造物撤去 (Co殻)
S=1:25

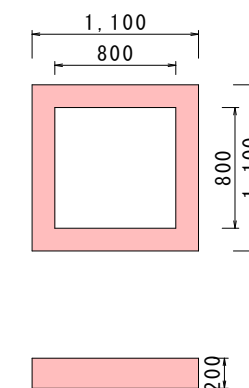

実施設計図


令和8年度		工番	事号	建河維第5号
路線名	準用河川 務沢川			
個所名	北秋田市鎌沢字栄田 地内ほか			
工事名	河川浚渫工事(準用河川 務沢川)【余裕】			
平面図		縮尺	図示	
照査	設計	図面番号	1	2
北秋田市				

横断図
S=1:50

【1工区】

No. 0


No. 0		
機械掘削	1.1	m2

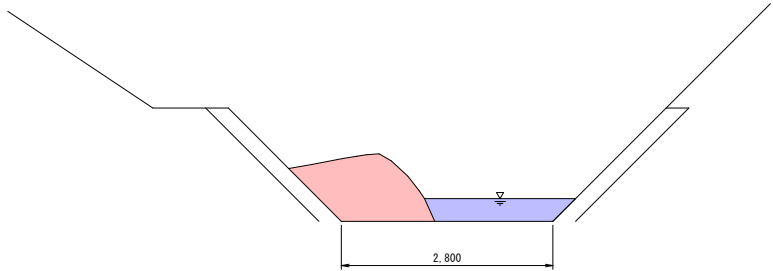

No. 33

No. 33 (起点側)		
機械掘削	3.0	m2


No. 33 (終点側)		
機械掘削	0.0	m2

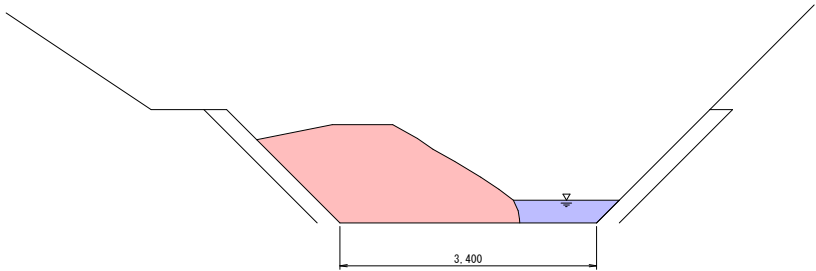

No. 46


No. 46 (起点側)		
機械掘削	0.0	m2

No. 46 (終点側)		
機械掘削	1.7	m2

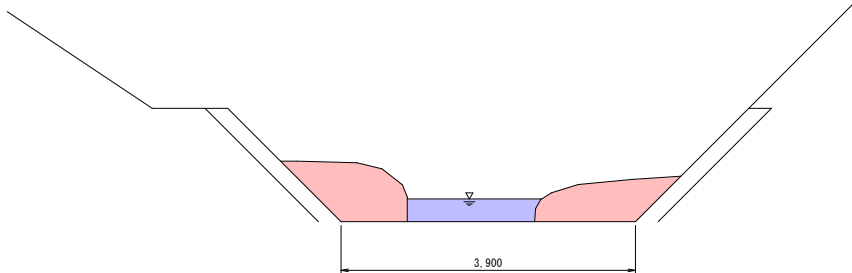

No. 150


No. 150		
機械掘削	2.2	m2

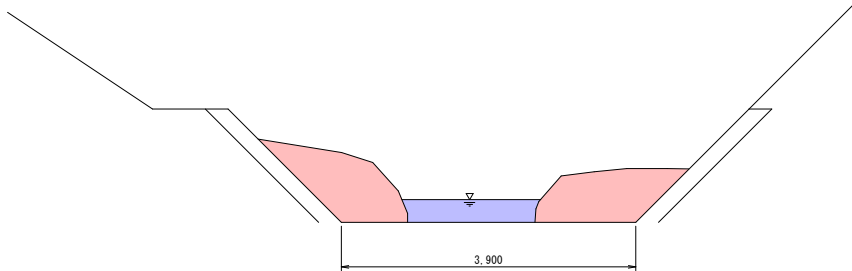

【2工区】

No. 0


No. 0		
機械掘削	2.1	m2

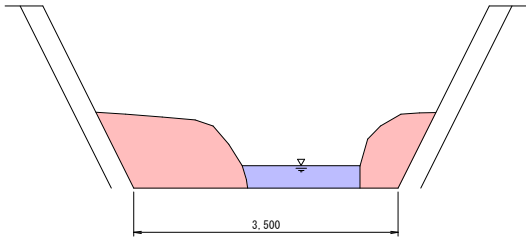

No. 35


No. 35		
機械掘削	1.4	m2

構造物撤去 (Co殻) V=0.1m3

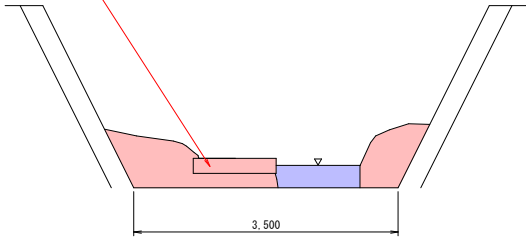

No. 50

No. 50		
機械掘削	1.0	m2

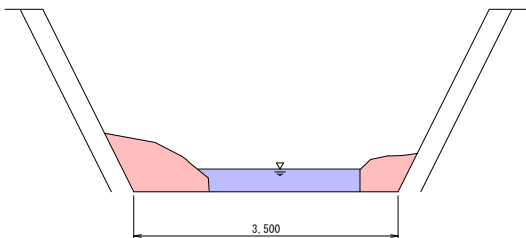

実施設計図

令和8年度		工番	事号	建河維第5号
路河川名	準用河川 務沢川			
個所名	北秋田市鎌沢字家田 地内ほか			
工事名	河川浚渫工事(準用河川 務沢川)【余裕】			
横断図			縮尺	1:50
照査	設計	図面番号	2	2
北秋田市				