






平面図
S=1:1000

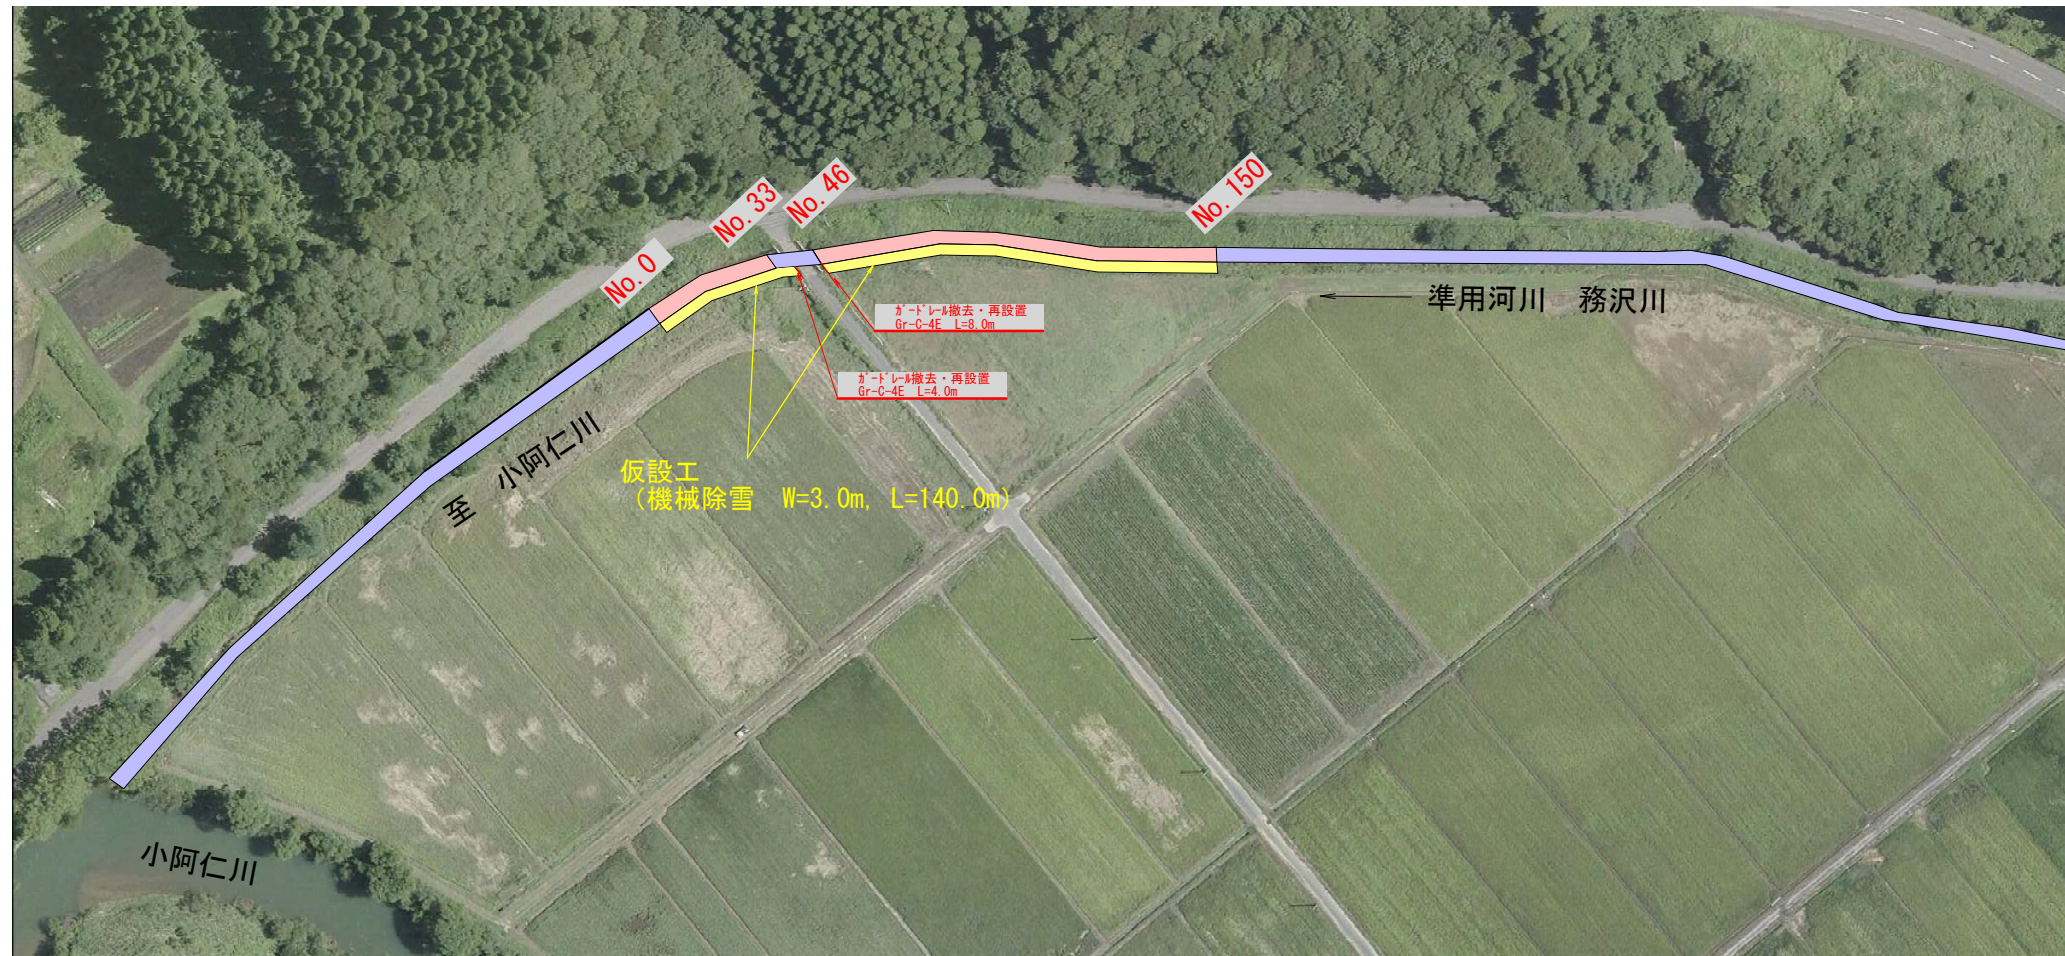

【1工区】

Gr再設置
S=1:25
Gr-C-4E L=12.0m

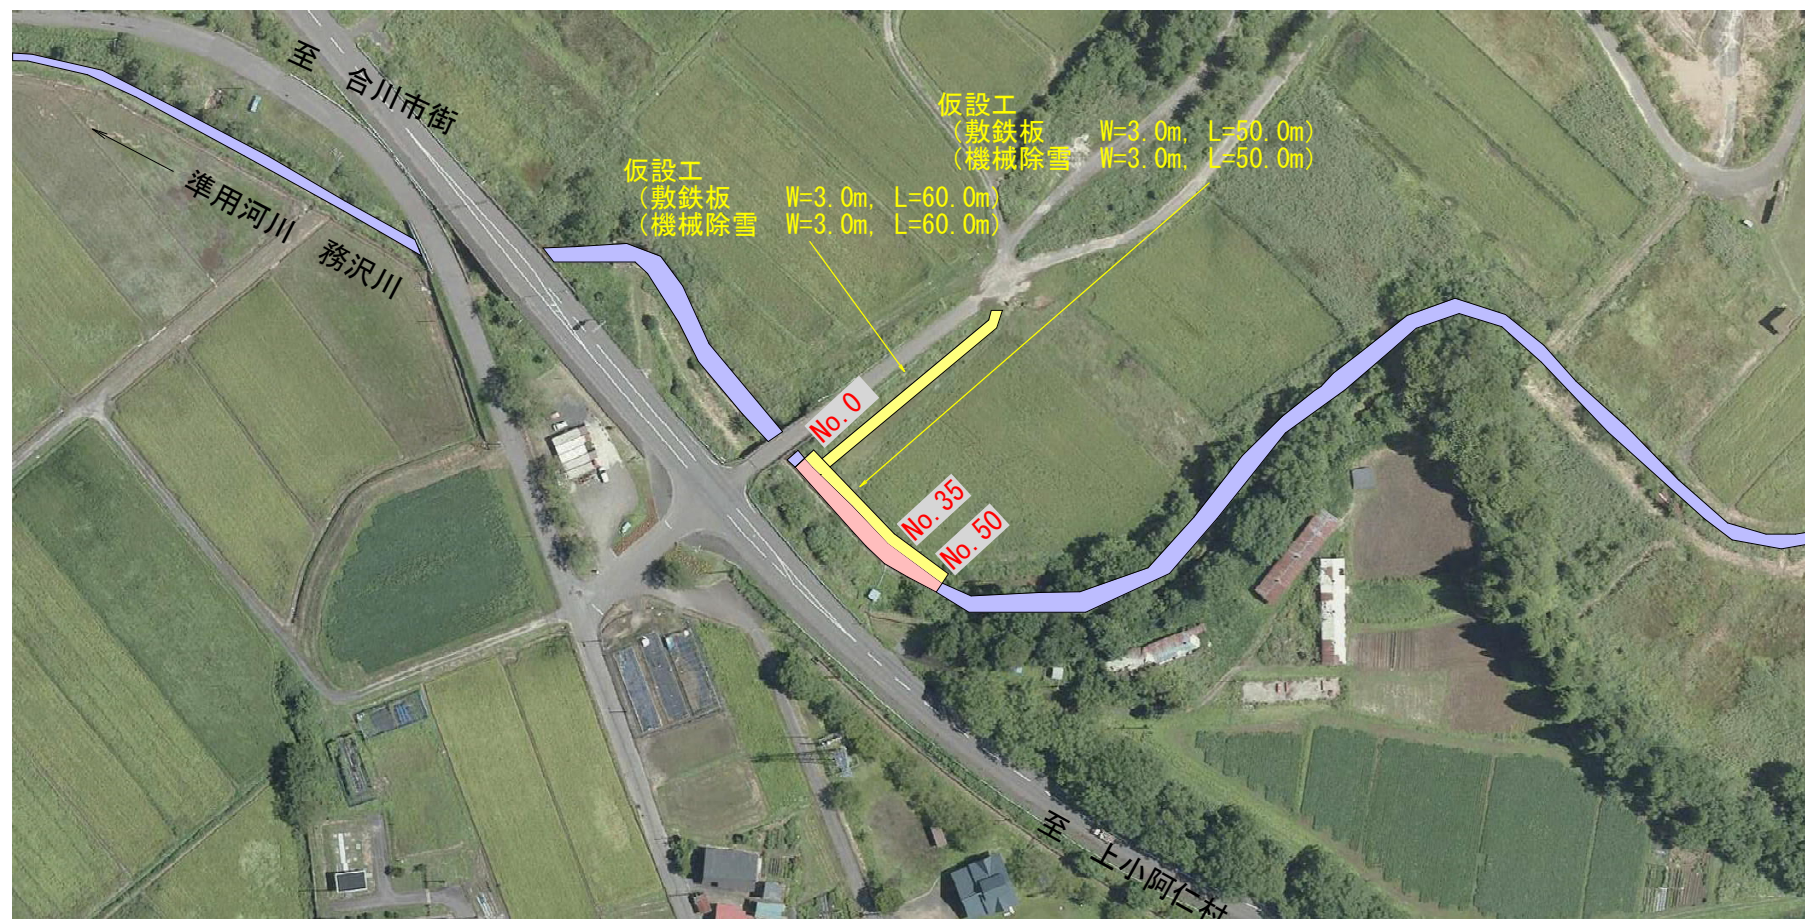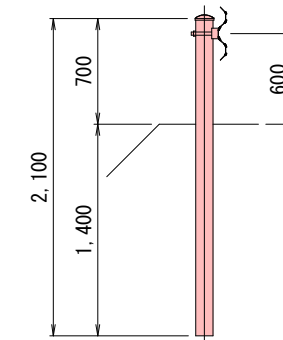

【2工区】

参考図

令和8年度		工番	工事号	建河維第5号
路線名	準用河川 務沢川			
個所名	北秋田市鎌沢字栄田 地内ほか			
工事名	河川浚渫工事(準用河川 務沢川)【余裕】			
平面図		縮尺	図示	
照査	設計	図面番号	1	1
北秋田市				