


「この地図は国土地理院長の承認を得て同院発行の二万五千分の一の地勢図を複製した物である。(承認番号)平成17 総使、 第9-237号」



山瀬発電所

参考図

年度	令和8年度	委託 番号	08-DO-M8
路線・河川 海岸・港名	山瀬発電所		
履行箇所	大館市岩瀬字平戸内尻 地内		
委託名	山瀬発電所 構内及び管理用道路除雪業務委託		
図面名称	山瀬発電所 位置図	図面 番号	1/2
照査		照査	縮尺
秋 田 県			

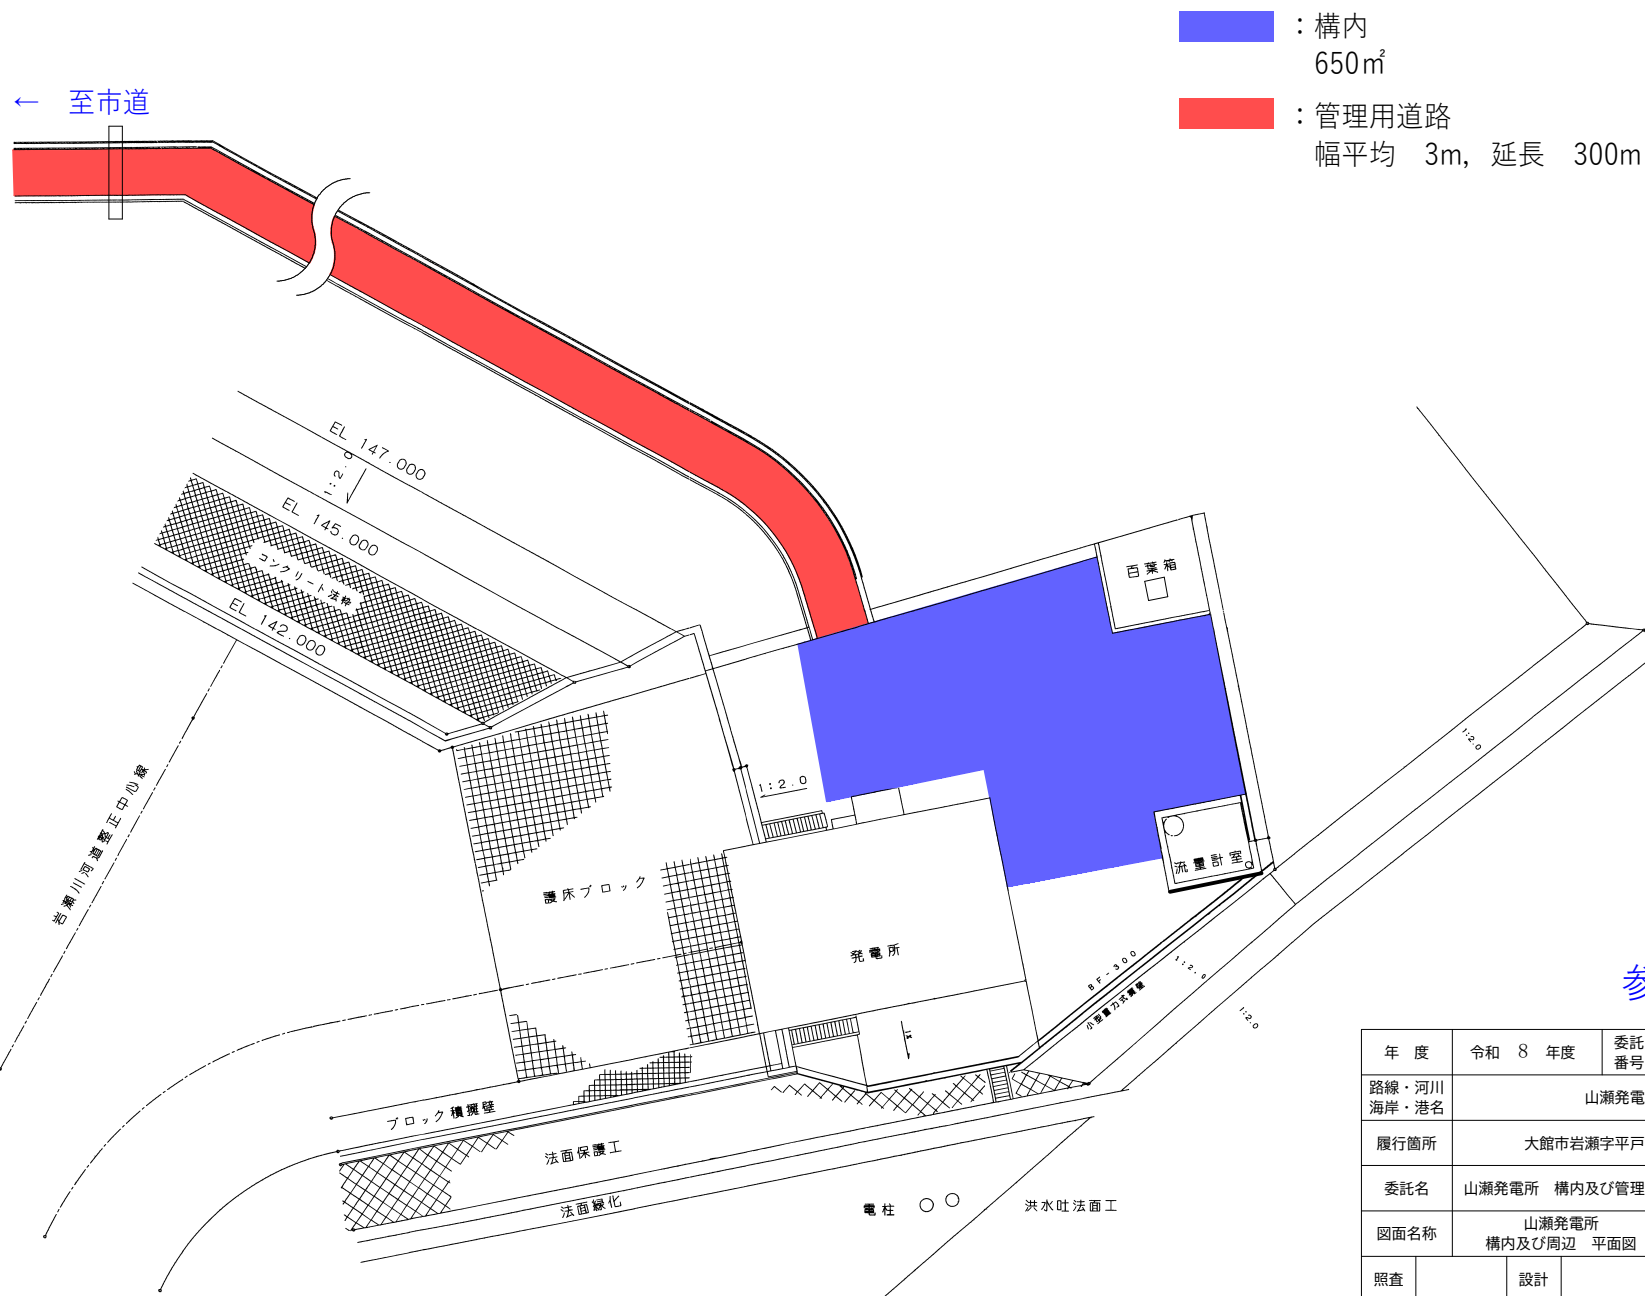

年度	令和 8 年度	委託番号	08-D0-M8
路線・河川 海岸・港名	山瀬発電所		
履行箇所	大館市岩瀬字平戸内尻 地内		
委託名	山瀬発電所 構内及び管理用道路除雪業務委託		
図面名称	山瀬発電所 構内及び周辺 平面図	図面 番号	2/2
照査	設計	縮尺	
秋 田 県			