


かんがい排水工事 (00804-K05) 下堰・三百石堰 地区

位置図

所在地：秋田県仙北郡美郷町金沢西根

縮尺1/50,000

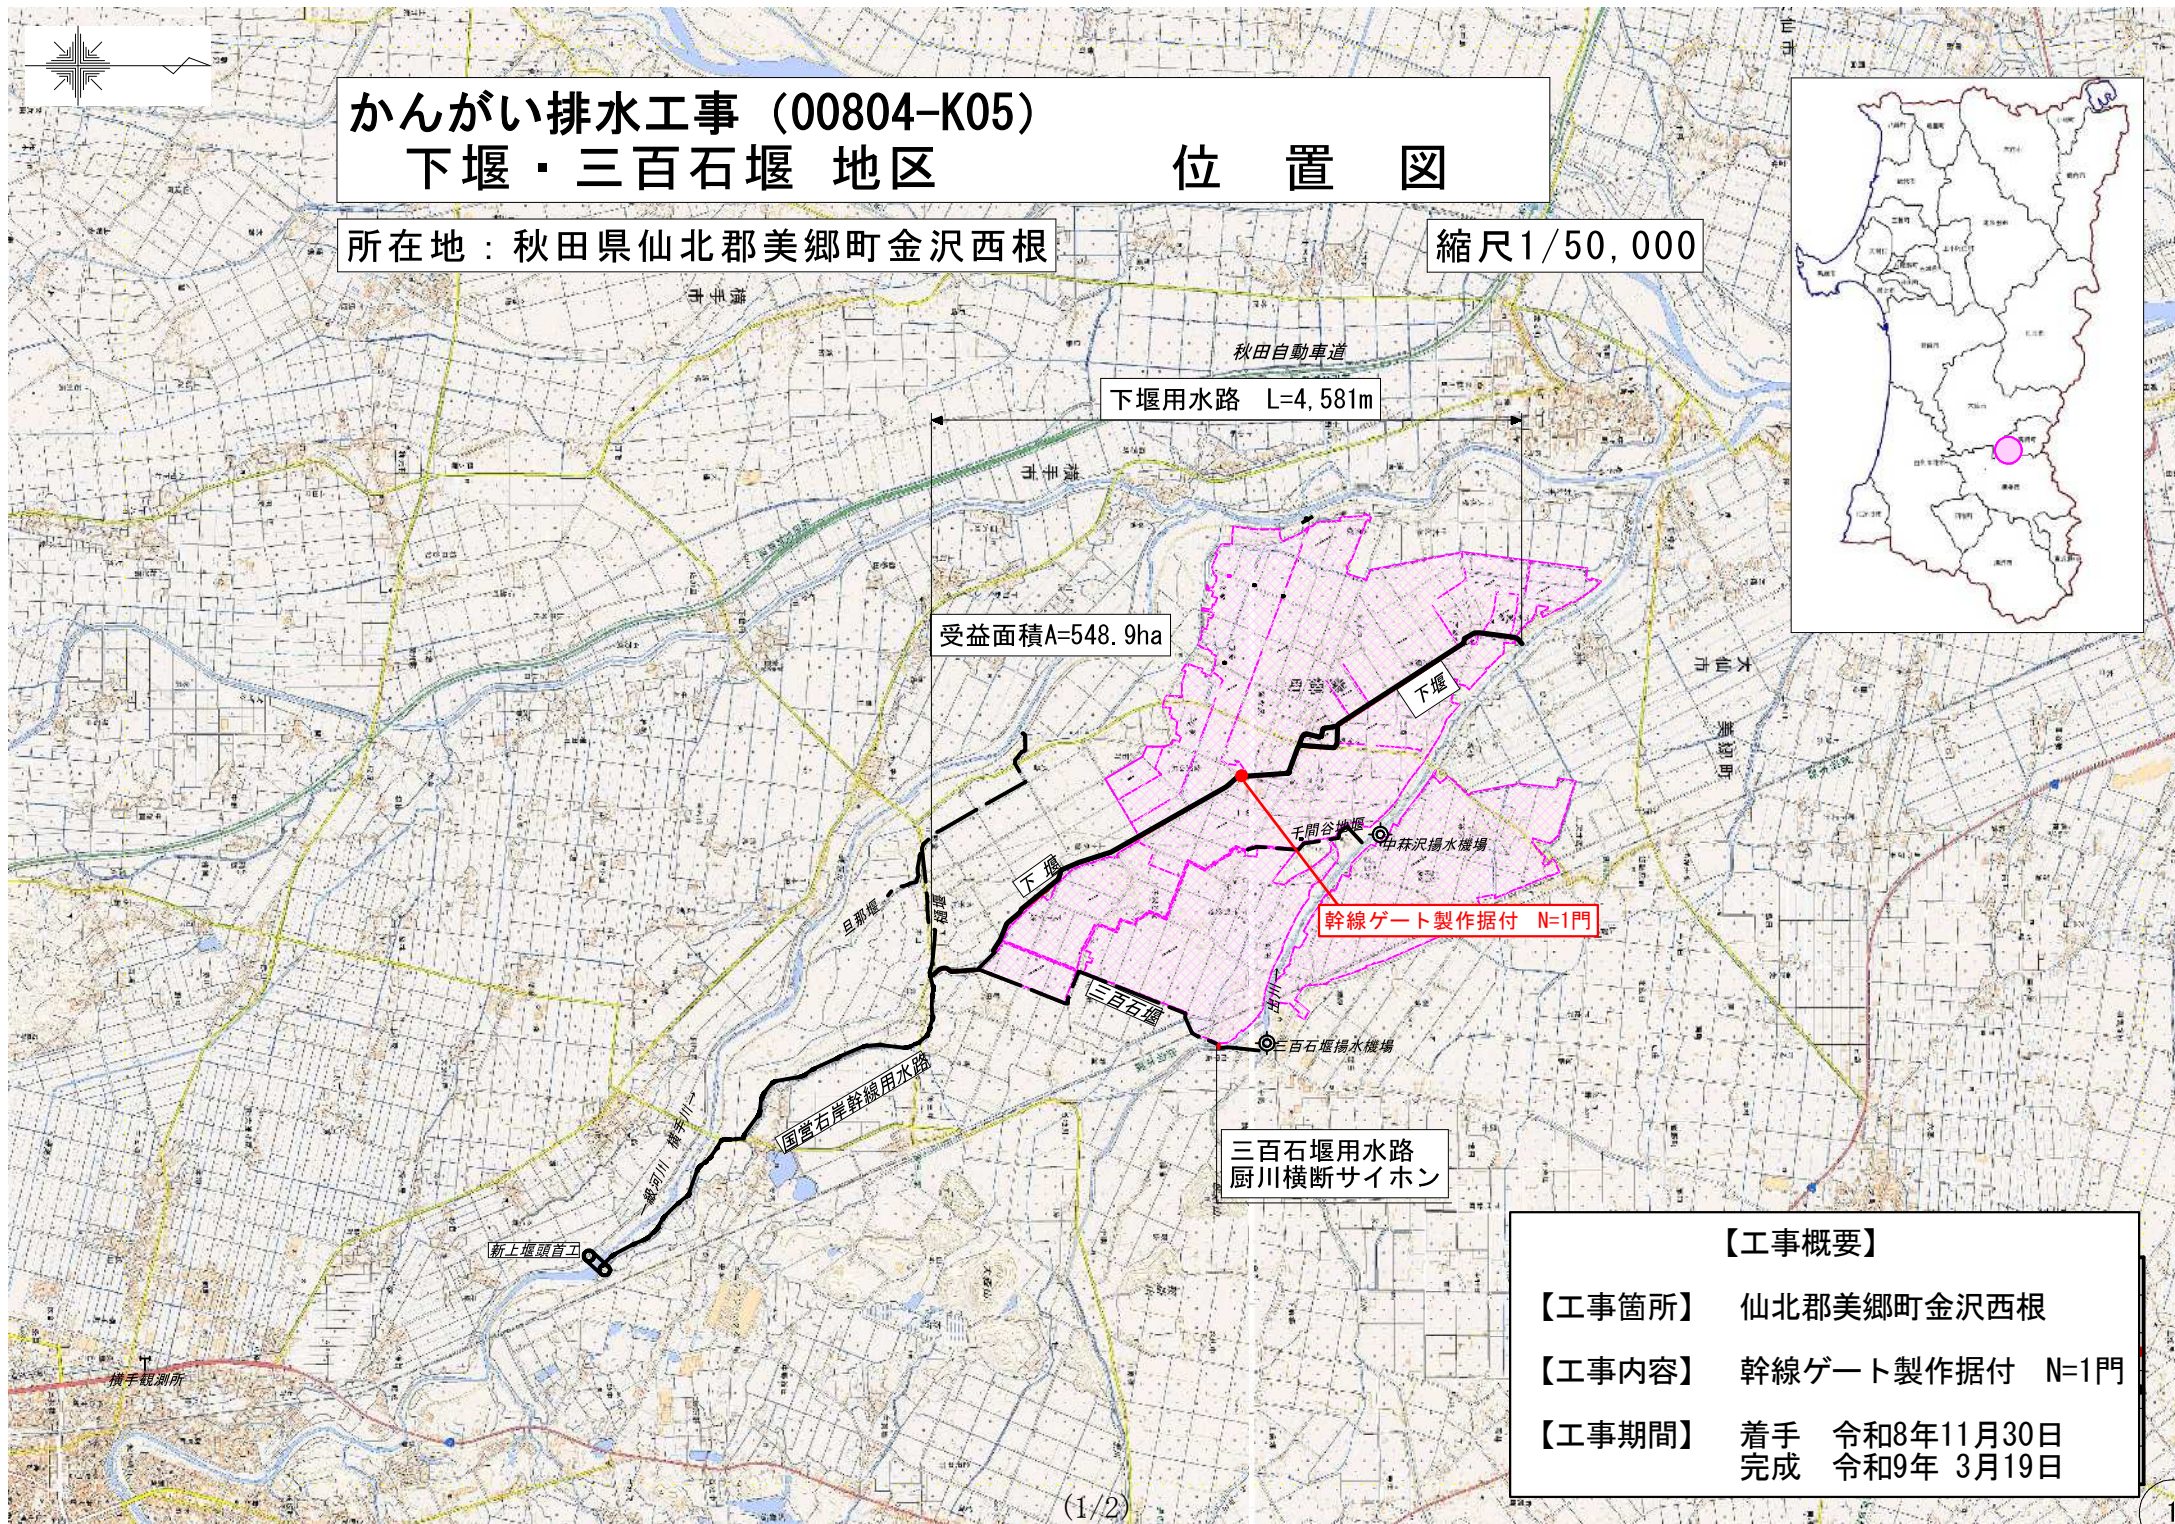


【工事概要】

【工事箇所】 仙北郡美郷町金沢西根


【工事内容】 幹線ゲート製作据付 N=1門

【工事期間】 着手 令和8年11月30日
完成 令和9年 3月19日


平面図
S=1:50

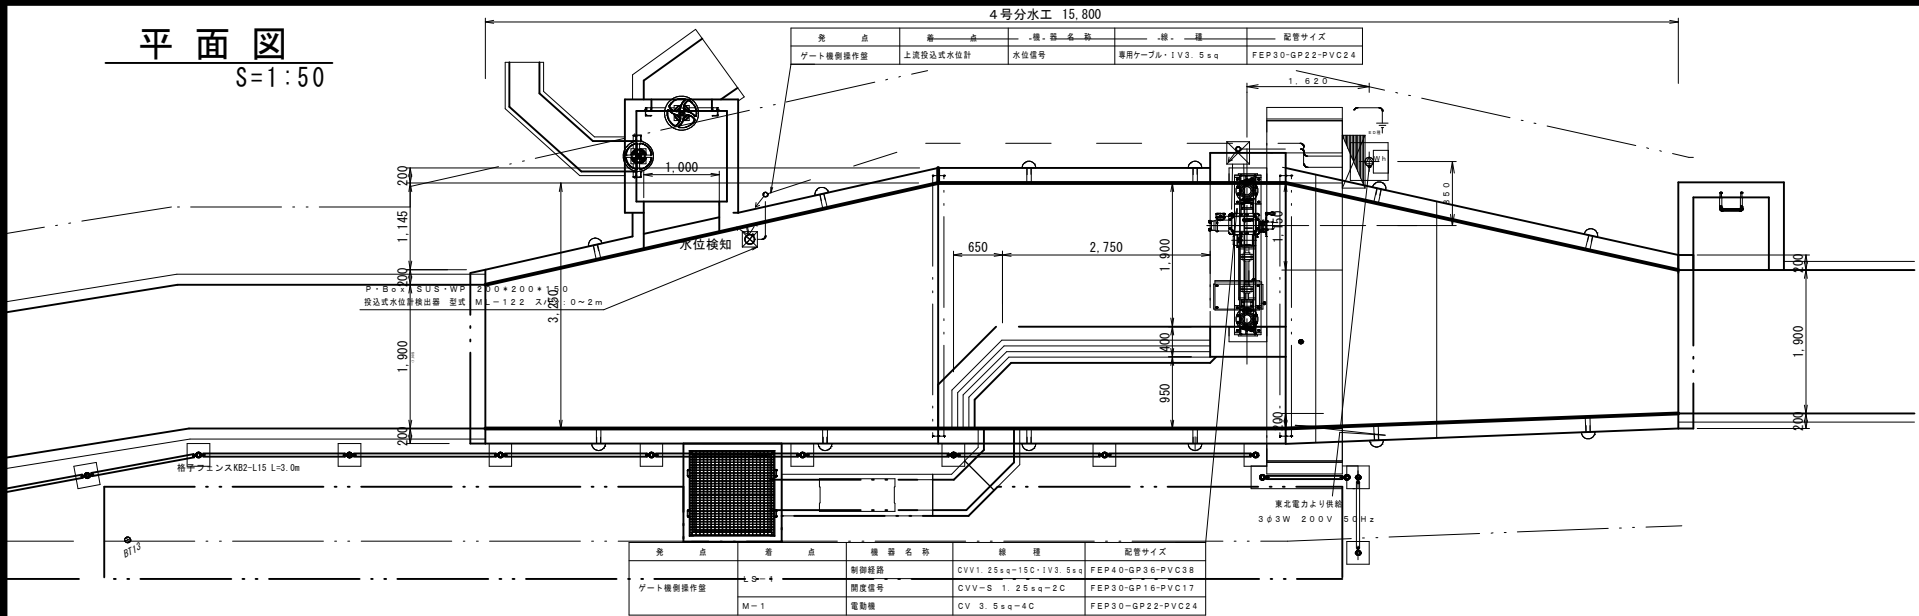


側面図
S=1:50

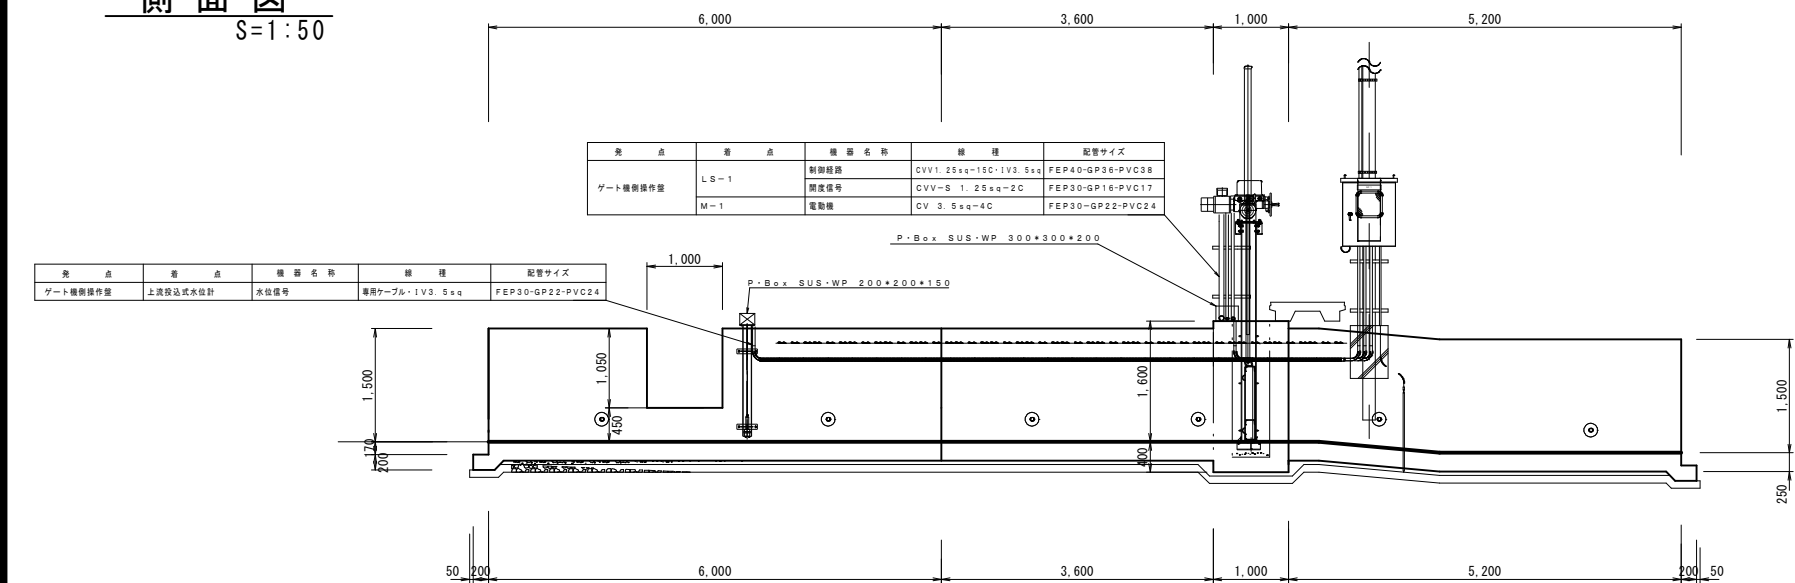

断面図
S=1:50

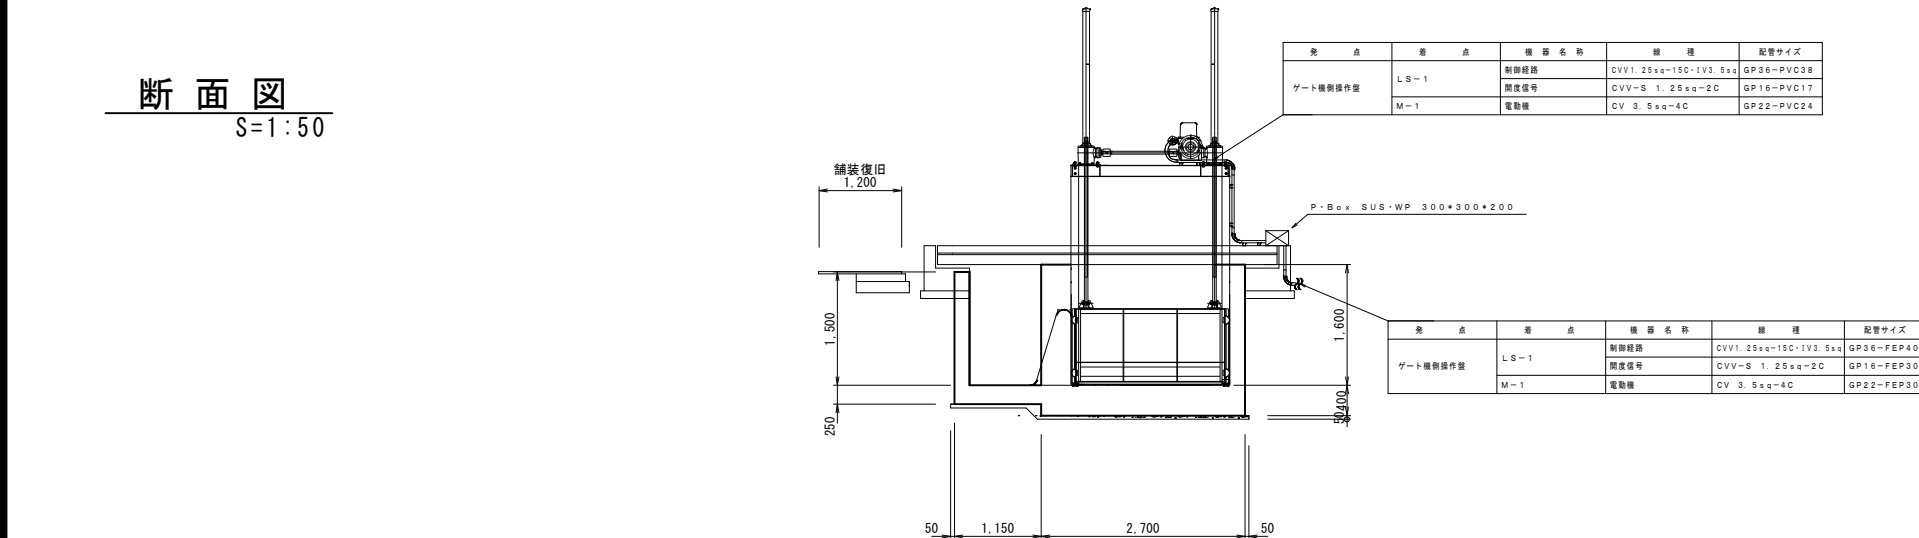

装柱図 S=1:25

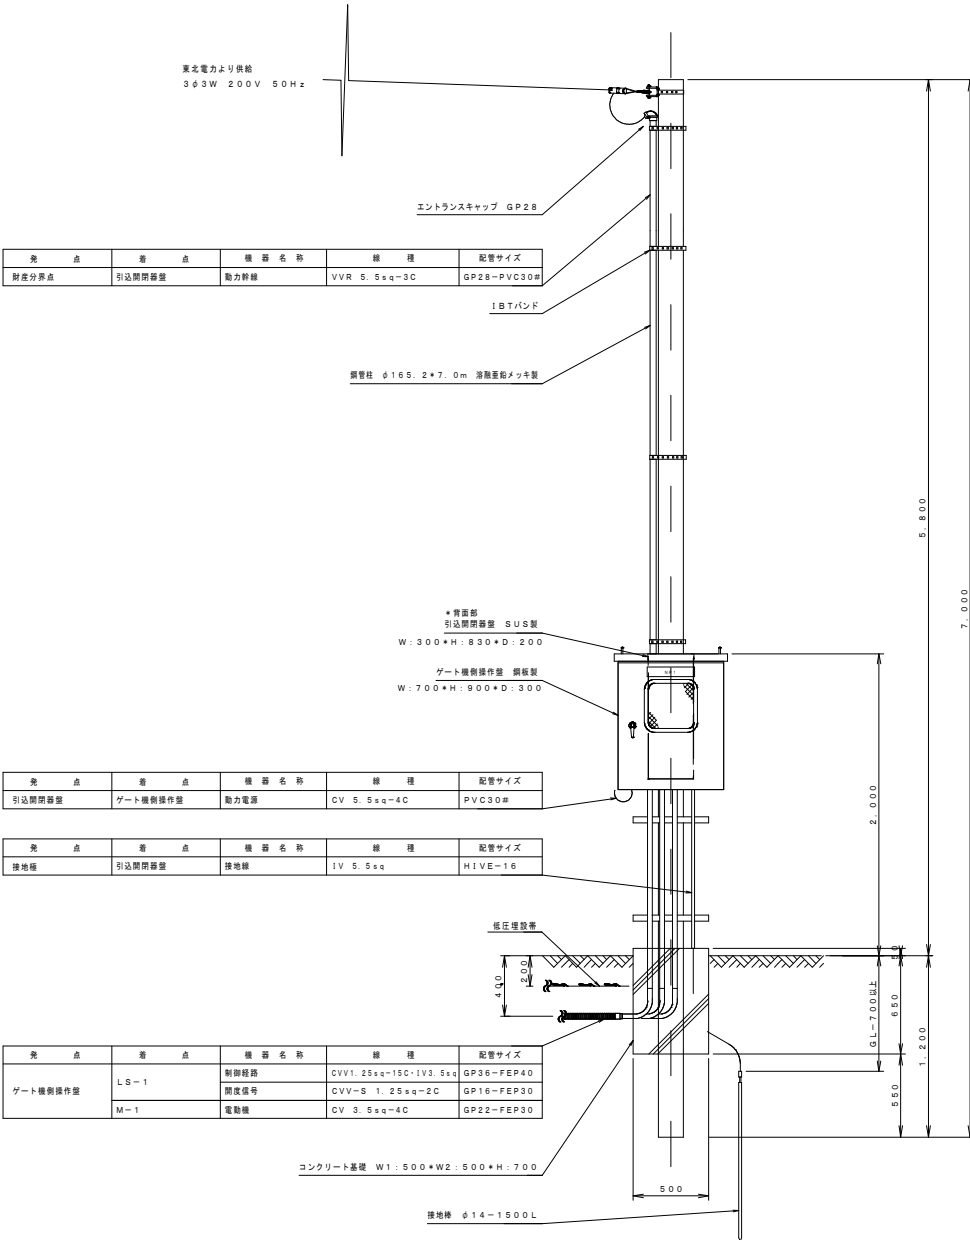

工事名	下堰・三石堰地区 かんがい排水工事 00804-K05		
図面名	4号分水工 電気設備図及び装柱図		
作成年月日			
縮尺	S=1:25・1:50	図面番号	参考1
会社名			
事業者名	仙北地域振興局農林部		