



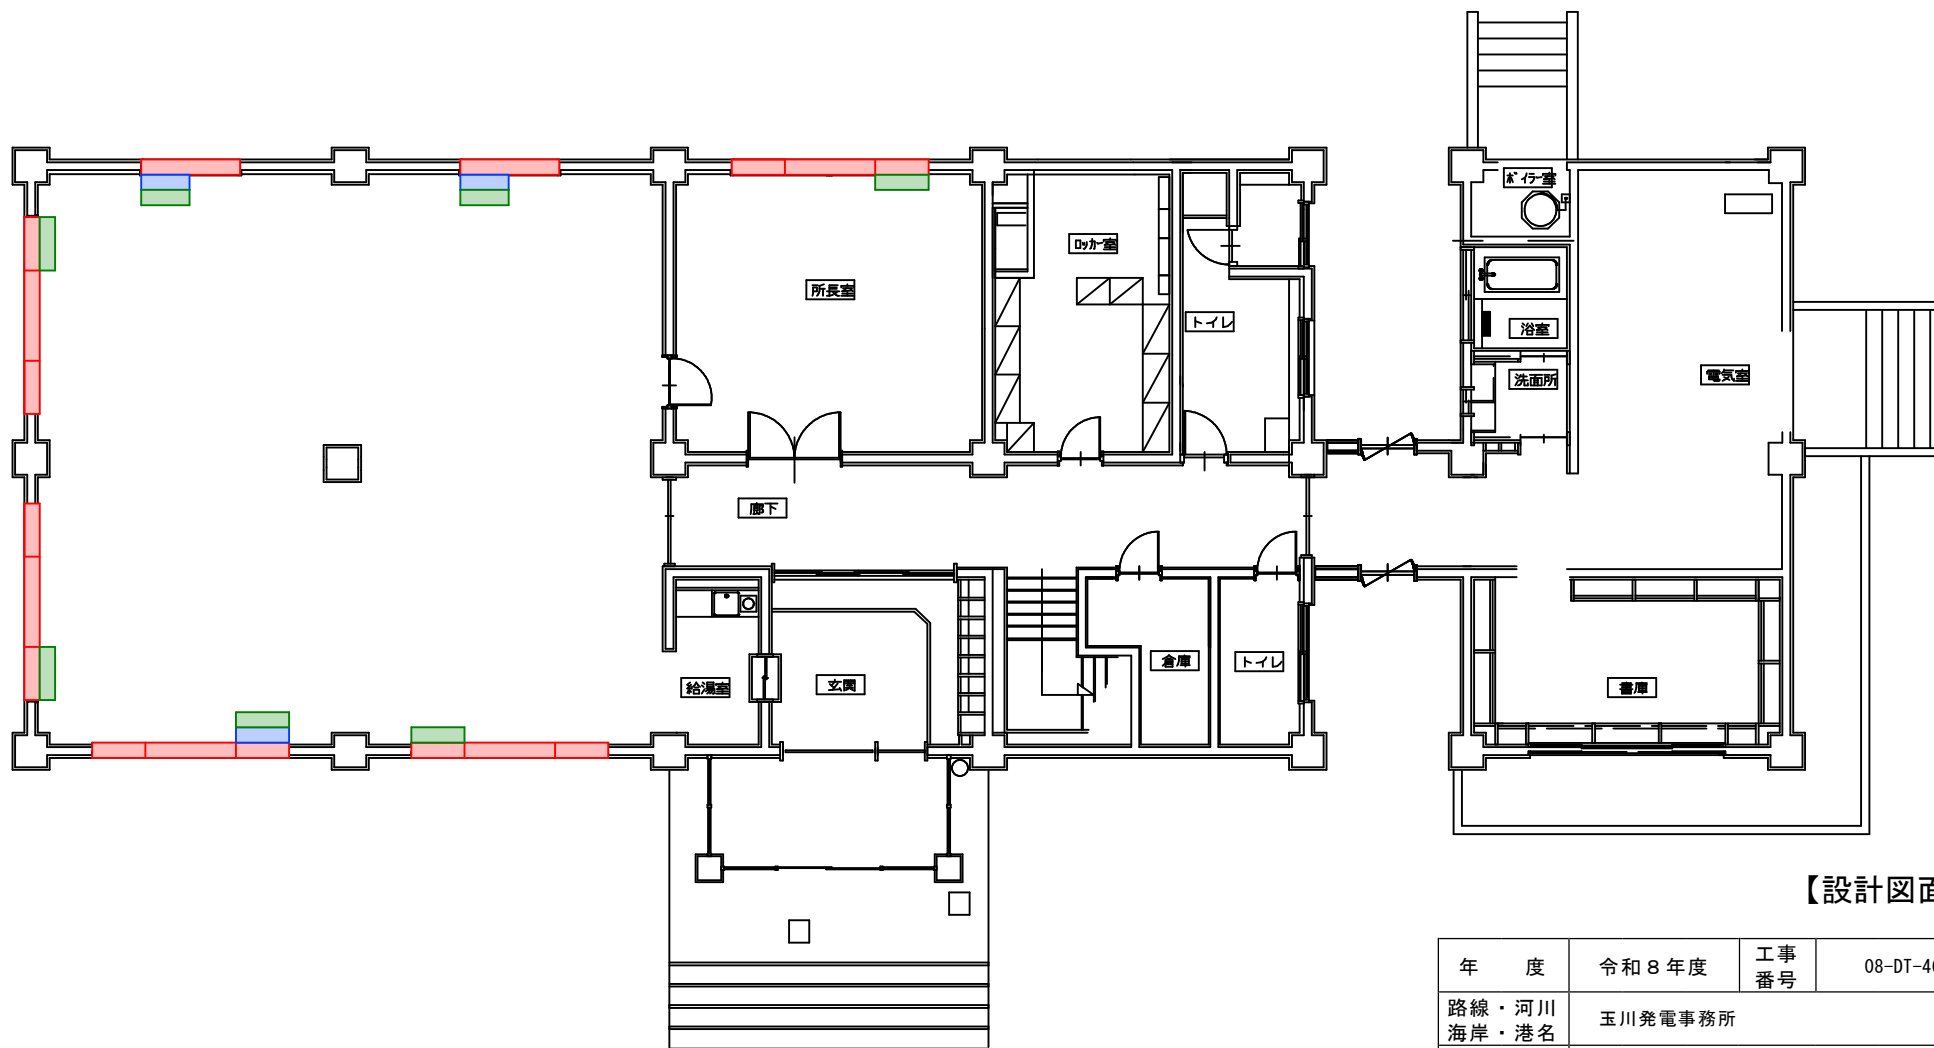

- ブラインド（撤去、取付）
- 既設網戸（撤去）
- 新設網戸（取付）

【設計図面】

年 度	令和 8 年度	工事 番号	08-DT-46
路線・河川 海岸・港名	玉川発電事務所		
工事箇所	仙北市田沢湖田沢字鍬畑地内		
工 事 名	玉川発電事務所 ブラインドほか補修工事		
図面名称	玉川発電事務所 1 階平面図		
照査 設計		縮尺	
		図面 番号	1/2
秋 田 県			

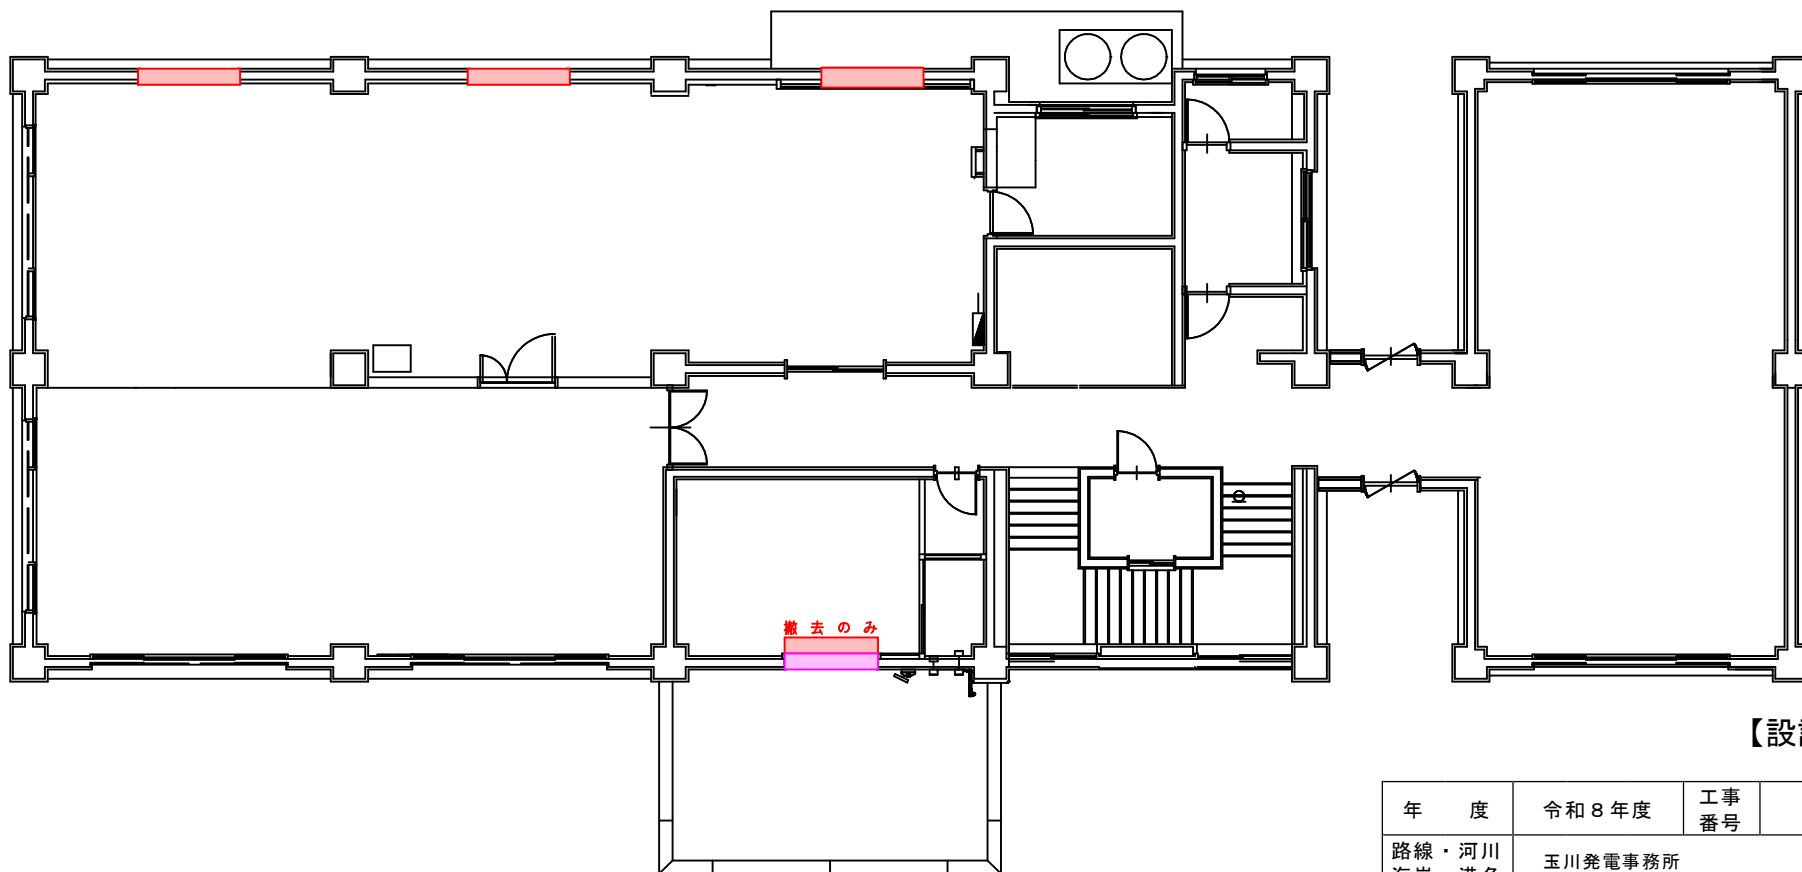

【設計図面】

- ブラインド（撤去、取付）
■ カーテン（取付）

年 度	令和 8 年度	工事 番号	08-DT-46
路線・河川 海岸・港名	玉川発電事務所		
工事箇所	仙北市田沢湖田沢字鑑畑地内		
工 事 名	玉川発電事務所 ブラインドほか補修工事		
図面名称	玉川発電事務所 2 階平面図		
照査 設計		縮尺	図面 番号
2/2			
秋 田 県			