


# 再算定対象物件

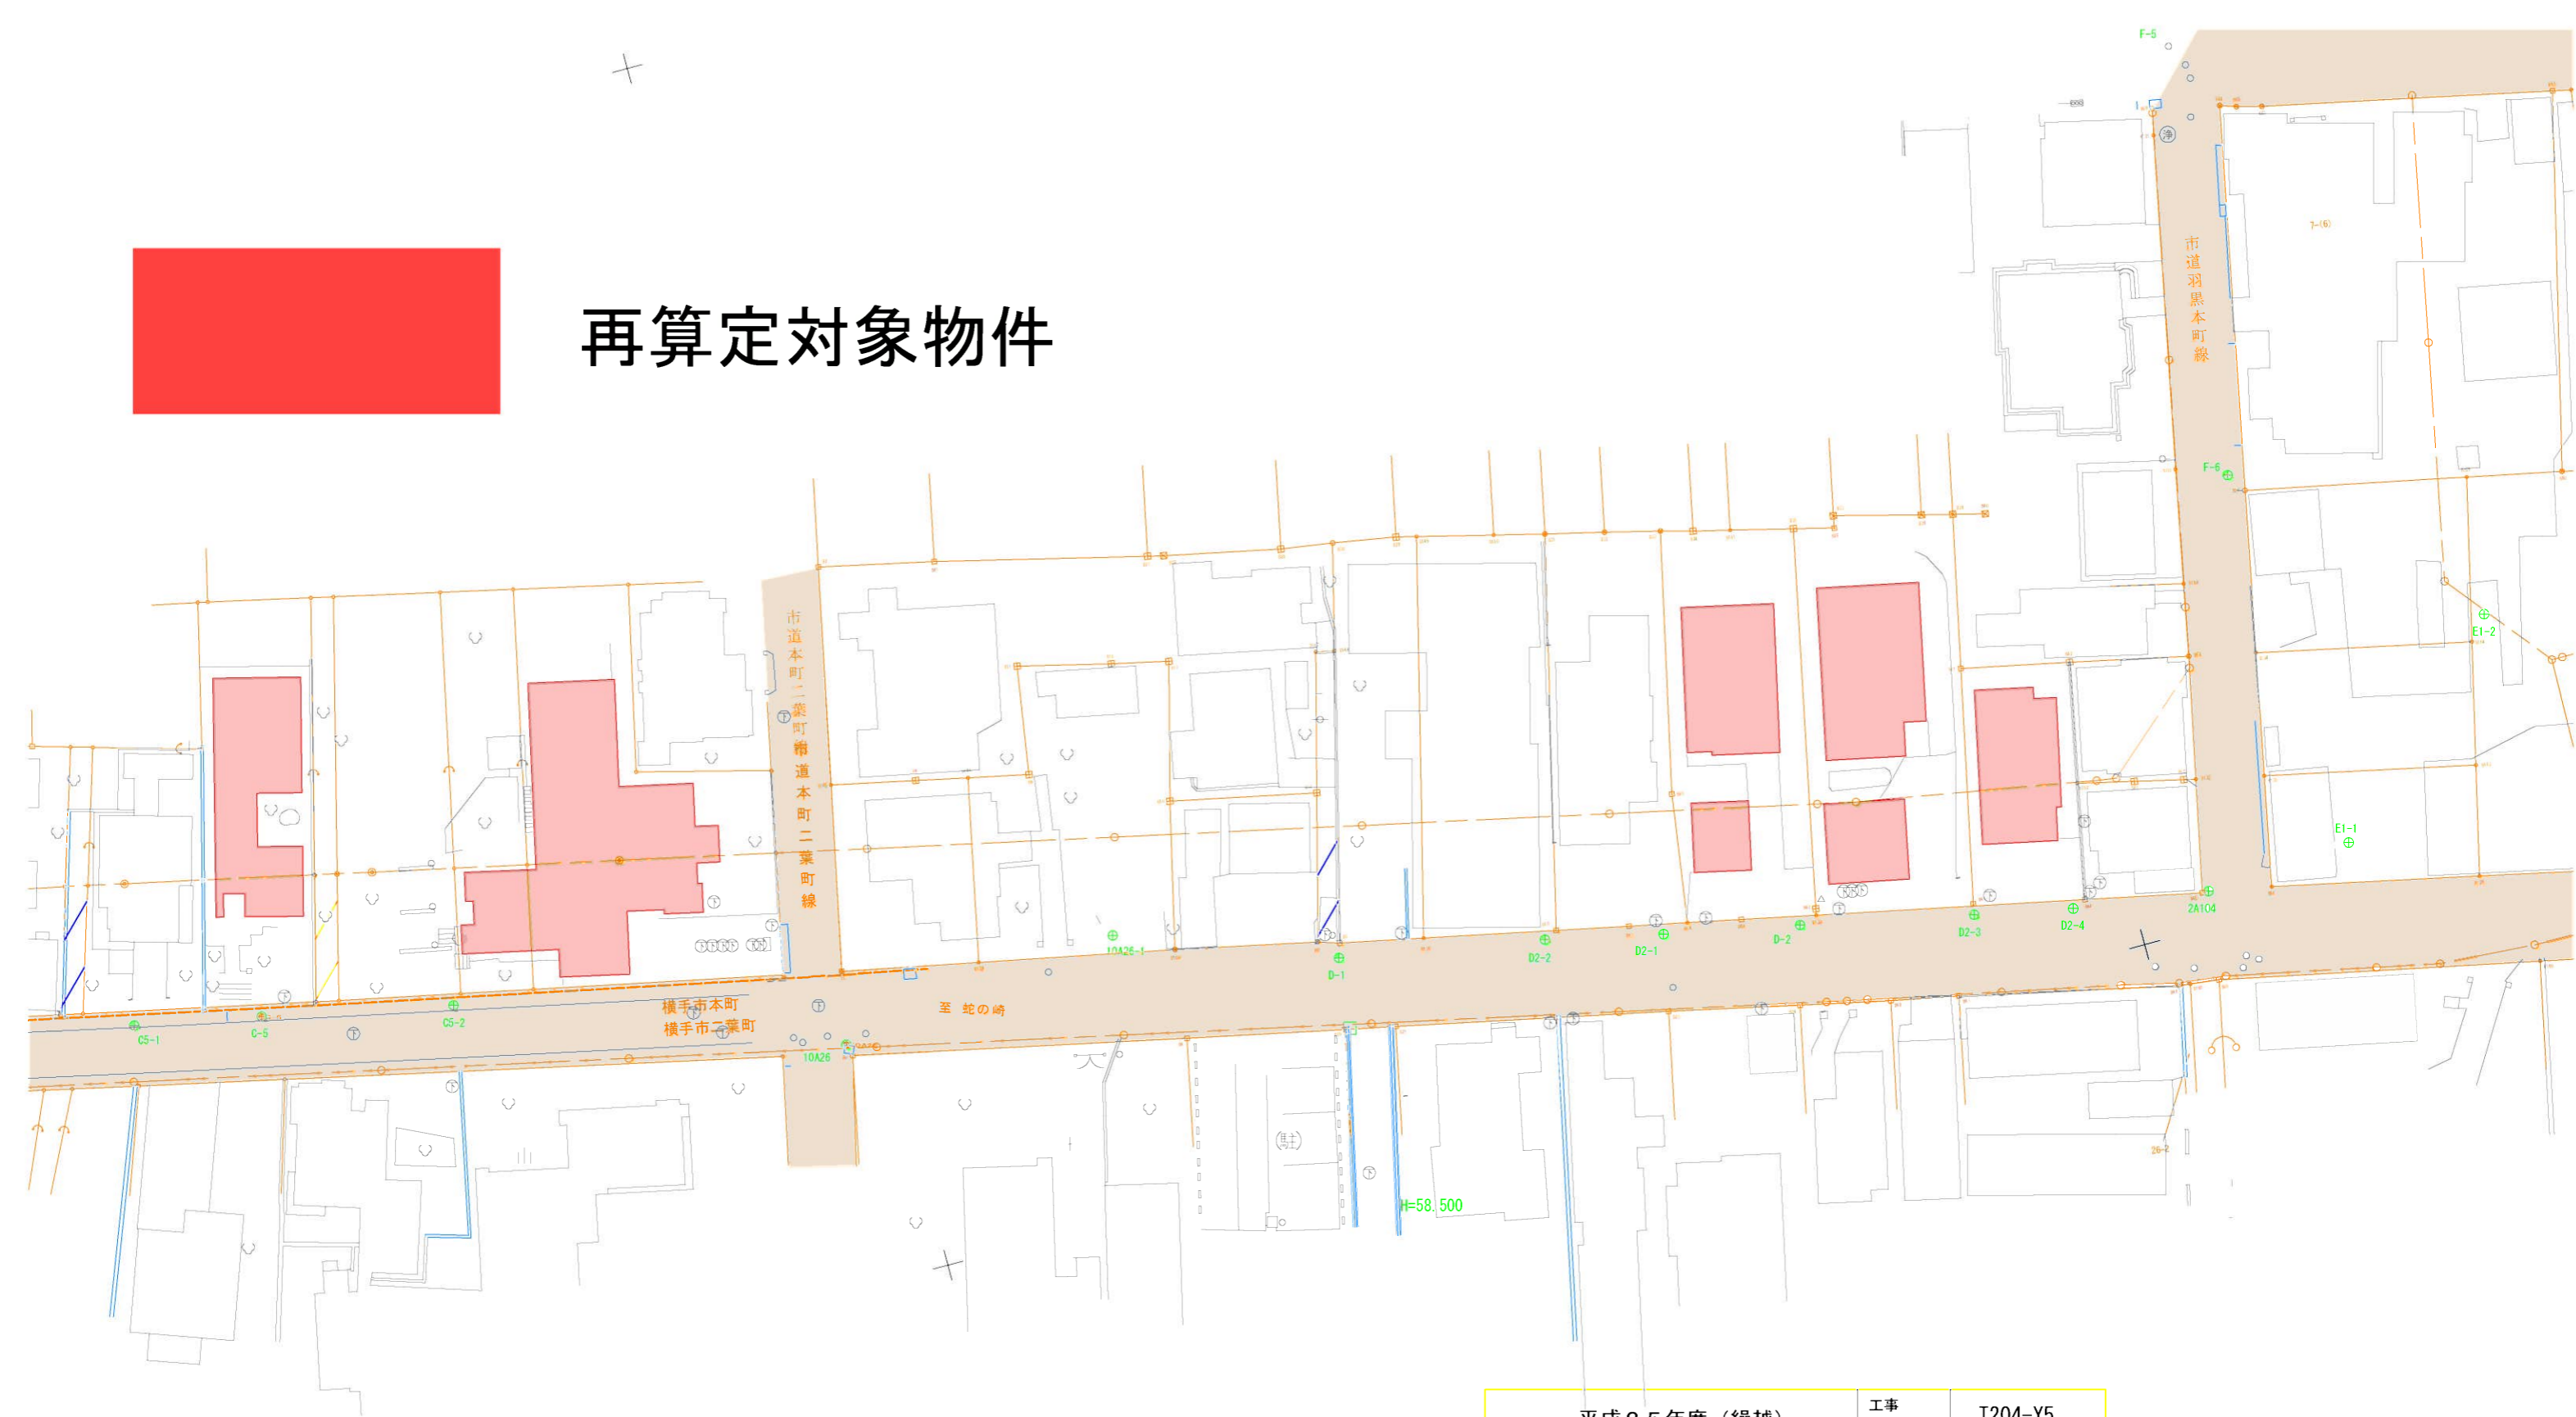

平成25年度（繰越）		工事 番号	T204-Y5
路線名 河川名	中央線		
箇所名	横手市本町地内		
工事名	用地調査等再算定業務委託		
平面図		縮尺	1:500
照査	設計	図面 番号	
秋田県			