



施工延長 L=440m W=7.0m (No. 0~No. 11)

路面切削 (t=3cm) A=3,080m²
 クラック処理 A=880m²
 表層 (t=3cm) A=3,080m²

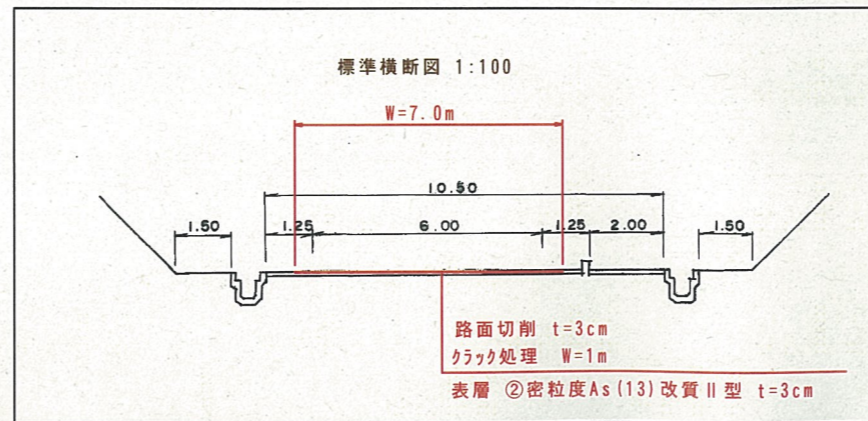

実施設計図

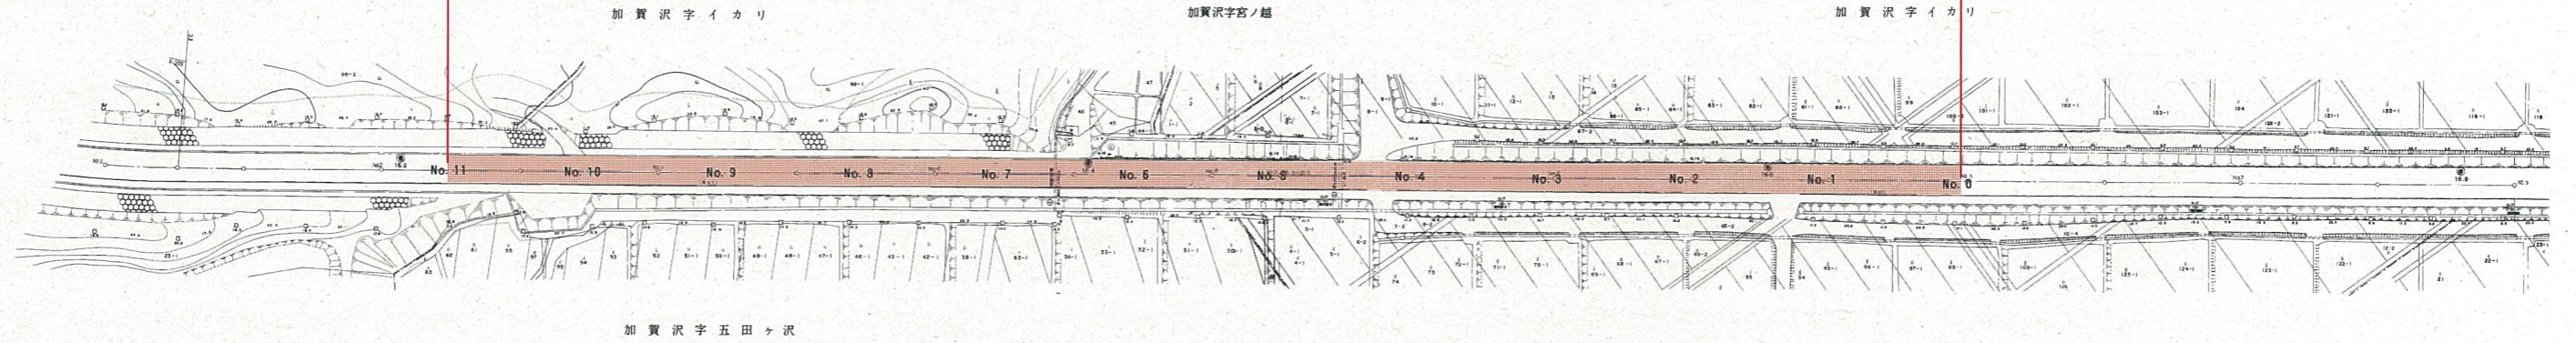

平成26年度		工事番号	F145-20
路線名	国道105号		
河川名	由利本荘市加賀沢 地内		
個所名	由利本荘市加賀沢 地内		
工事名	地方道路交付金工事(舗装補修)		
平面図	縮尺	1:1000	
照査	設計	図面番号	
秋 田 県			