

都市公園環境整備促進工事 05-UA50-20

県立北欧の杜公園空調設備改修工事

| | 図面名称 | 縮尺 |
|------|--------------------------|-------|
| M-00 | 表紙・図面リスト | — |
| M-01 | 機械設備改修工事特記仕様書(1) | — |
| M-02 | 機械設備改修工事特記仕様書(2) | — |
| M-03 | 機械設備改修工事特記仕様書(3) | — |
| M-04 | 案内図・配置図 | 1:500 |
| M-05 | パークセンター 空調設備工事1階平面図(新設) | 1:100 |
| M-06 | パークセンター 空調設備工事2階平面図 | 1:100 |
| M-07 | パークセンター 制御配線他工事1階平面図(新設) | 1:100 |
| M-08 | 空調設備工事機器表(新設) | — |
| M-09 | パークセンター 空調設備工事1階平面図(既設) | 1:100 |
| M-10 | パークセンター 制御配線他工事1階平面図(既設) | 1:100 |
| M-11 | 空調設備工事機器表(既設) | |
| | | |

| | | | | | |
|---|---|------------------|------|-----------|------------------|
| 株式会社 恒谷汲川建築設計事務所 <small>秋田県知事登録 第23-10A-0662号 秋田県大館市字桜町7番地 TEL 0186 - 42 - 1768 1級建築士 大臣登録 第 104122 号 信濃屋 豊久</small> | 工事名称 都市公園環境整備促進工事 05-UA50-20 県立北欧の杜公園空調設備改修工事 | 図面名称 表紙・図面リスト | 縮尺 | — | 図面 番号 M-00 |
| | | | 作成月日 | 令和 5年 10月 | |

機械設備改修工事特記仕様書

(令和5年版)

※令和5年5月26日以降適用

I 工事概要

1 工事名 都市公園環境整備促進工事 05-UA50-20 県立北欧の杜公園空調設備改修工事

2 工事場所 北秋田市上杉中山沢

3 敷地面積

4 構造規模 R C造2階建て

| 棟名称 | パークセンター | | |
|-------|------------------------|--|--|
| 構造 | R C造 | | |
| 階数 | 2階 | | |
| 建築面積 | m ² | | |
| 延べ床面積 | 1,681.26m ² | | |

・垂直積雪量：() m ・風速 (V₀)：() m/s
・地表粗糙度区分 ・Ⅰ ・Ⅱ ・Ⅲ ・Ⅳ

5 建物用途 建築基準法による用途 ()

6 消防法施行令第1表の区分 ()

II 工事種目

(○印適用)

| 空調種目 | 備考 | 給排水衛生設備 | 備考 | その他設備 | 備考 |
|---------|----|---------|----|---------|----|
| ○空気調和設備 | | ・衛生器具設備 | | ・昇降機設備 | |
| ○暖房設備 | | ・給水設備 | | ・医療ガス設備 | |
| ○冷房設備 | | ・給湯設備 | | ・ | |
| ・換気設備 | | ・消火設備 | | ・ | |
| ・排煙設備 | | ・排水通気設備 | | ・ | |
| ・自動制御設備 | | ・ガス設備 | | ・ | |
| ・ | | ・厨房機器設備 | | ・ | |
| ・ | | ・浄化槽設備 | | ・ | |

III 設備概要

建物ごとに下表の種目に区分する (○印適用)

| 空調種目 | 方式 | 設備概要 | | | | |
|---------|---------------|-----------|-----------------------|--------|--------------|-------|
| | | 方式 | ・空気調和 | ○暖冷房 | ・温水暖房 | ・温風暖房 |
| 放熱器 | ・空気調和機 | ・FCU | ○パッケージ | ・CV | ・FCV | ・パネル |
| 熱源 | ・ボイラー | ・温水発生機 | ・冷凍機 | ・冷水発生機 | ・GHP | ・KHP |
| 主熱源 | (20.0)kW×(1)台 | ・EHF | ・FF式 | ・水蓄熱 | | |
| 熱源燃料等 | ・灯油 | ・A重油(1号) | ・都市ガス | ・() | | |
| オイルタンク | ・地下式 | ・地上式 | 容量 () m ³ | | | |
| 給水方式 | ・水道直結方式 | ・水道直結増圧方式 | ・受水槽方式 [高置水槽 | ・無 | ・有] | |
| 汚水等処理方式 | ・下水道 | ・浄化槽 (人槽) | ・() | | | |
| 給水方式 | ・局所式 | ・中央式 | | | | |
| 消火設備方式 | ・屋内消火栓 | ・1号 | ・易操作性1号 | ・2号 | ・広範囲型2号 [・湿式 | ・乾式] |
| | ・スプリンクラー | ・湿式 | ・乾式 | | | |
| | ・特殊消火 | ・不活性ガス消火 | ・泡消火 | ・粉末消火 | ・その他 () | |
| | ・その他 | ・連結送水管 | ・屋外消火栓 | | | |
| ガス設備方式 | ・都市ガス | 種別 () | 供給会社 () | | | |
| | ・液化石油ガス | | | | | |

IV 機械設備工事仕様

1 図面及び特記仕様書に記載されていない事項は、すべて国土交通省大臣官房官庁営繕部監修「公共建築改修工事標準仕様書（機械設備工書編）（令和4年版）」（以下、改修標準仕様書という。）及び国土交通省大臣官房官庁営繕部設備・環境課監修「公共建築設備工書標準図（機械設備工書編）令和4年版（以下標準図という。）による。ただし、改修標準仕様書に記載されていない事項は、国土交通省大臣官房官庁営繕部監修「公共建築工事標準仕様書（機械設備工書編）令和4年版（以下、標準仕様書という。）による。

2 特記仕様書の適用等

(1) 項目は、番号に○印の付いたものを適用する。

(2) 特記事項は、○印の付いたものを適用する。○印の付かない場合は、※印の付いたものを適用する。
○印と◎印が付いた場合は、共に適用する。

(3) 特記事項に記載の () 内表示番号は標準仕様書、< > 内表示番号は改修標準仕様書の当該項目、当該図面又は当該表を示す。

| 章 | 項目 | 特記事項 |
|------------------|----------------------------|---|
| ○ 一般共通事項 | ○ 適用基準等 | 機械設備工事監督実施要領（秋田県建設交通部監修）（平成16年版） 公共建築工事標準仕様書に基づく建築工事の施工管理（施工計画書作成要領）（一般社団法人公共建築協会）（令和2年版） 営繕工事写真撮影要領（令和3年版）（国土交通省大臣官房官庁営繕部監修） |
| | ○ 工事実績情報サービス (CORINS) への登録 | 登録する。 (I-1. 1. 4) |
| ○ 週休二日制工事の対象 | 3 工事の余裕期間 | ・発注者指定方式 ・任意着手方式 適用する場合は別に定める「余裕期間に係る特記事項」によること。 |
| | 4 技術者の専任 | ※契約締結後、現場施工に着手するまでの期間（現場事務所を設置、資機材の搬入又は仮設工事等が開始されるまでの間）については、主任技術者又は監理技術者の工事現場への専任を要しない。なお、現場施工に着手する日については、契約締結後、監督職員と打合わせにおいて定める。 ・契約締結後、 年 月 日までの期間については、主任技術者又は監理技術者の工事現場への専任を要しない。 ※工事完成後、検査が終了し（発注者の都合により検査が遅延した場合を除く）、事務手続、後片付け等のみが残っている期間については、主任技術者又は監理技術者の工事現場への専任を要しない。なお、検査が終了した日は、完成検査確認通知書の日付けとする。 |
| ○ 施工中の安全確保及び環境保全 | ○ 週休二日制工事の対象 | (1) 工事の実施については、「秋田県週休2日制工事実施要綱」及び「秋田県週休2日制工事に関する営繕課運用」に基づいて実施するものとする。 (2) 発注時は4週8休以上を前提に労務費を補正して積算している。 (3) 工事完成時、現場閉鎖の達成状況が4週8休に満たない場合、その達成状況に応じて、補正分を減額変更する。 |
| | ○ 施工中の安全確保及び環境保全 | ※「低騒音型・低振動型建設機械の指定に関する規定（平成9年建設省告示第1536号）」に基づき、指定された建設機械を使用する。 (I-1. 3. 9) ※「建設機械に関する技術指針（平成3年建設省通知第247号）」に基づき、指定された排出ガス対策型建設機械を使用する。 (I-1. 3. 9) |
| ○ 交通安全管理 | ○ 関係機関との協議 | (I-1. 3. 6) 必要（関係機関： 職員等） ・必要なし |
| | ○ 交通安全管理 | 交通安全誘導員 ・配置する（・警備業法第18条に規定する特定の種別の警備業務 ・任意） (月× 人) ◎配置しない |

| 章 | 項目 | 特記事項 | | | | | | | | | | |
|----------|---------------------------|---|-----|---------------------------|---------|---------------------------|---------|---------------------------|---------|---------------------------|--------|---------------------------|
| ○ 一般共通事項 | ○ 発生材の処理 | 特定の種別の警備業務は、警備員等に関する規則（平成17年国家公安委員会規則第20号）及び秋田県公安委員会告示第94号（令和2年9月29日）による。 特定建設資材廃棄物の発生材の処理 (I-1. 3. 9) <table border="1" style="width: 100%; border-collapse: collapse;"> <thead> <tr> <th>種類</th> <th>再資源化等をとする施設名・住所・搬出距離 (km)</th> </tr> </thead> <tbody> <tr> <td>建設発生土</td> <td></td> </tr> <tr> <td>コンクリート塊</td> <td>株式会社 タイセイ 大館市宇沼館道上82 26km</td> </tr> <tr> <td>アスファルト塊</td> <td></td> </tr> <tr> <td>建設発生木材</td> <td>株式会社 タイセイ 大館市宇沼館道上82 26km</td> </tr> </tbody> </table> | 種類 | 再資源化等をとする施設名・住所・搬出距離 (km) | 建設発生土 | | コンクリート塊 | 株式会社 タイセイ 大館市宇沼館道上82 26km | アスファルト塊 | | 建設発生木材 | 株式会社 タイセイ 大館市宇沼館道上82 26km |
| | 種類 | 再資源化等をとする施設名・住所・搬出距離 (km) | | | | | | | | | | |
| 建設発生土 | | | | | | | | | | | | |
| コンクリート塊 | 株式会社 タイセイ 大館市宇沼館道上82 26km | | | | | | | | | | | |
| アスファルト塊 | | | | | | | | | | | | |
| 建設発生木材 | 株式会社 タイセイ 大館市宇沼館道上82 26km | | | | | | | | | | | |
| | | 特定建設資材廃棄物以外の発生材の処理 (I-1. 3. 9) <table border="1" style="width: 100%; border-collapse: collapse;"> <thead> <tr> <th>種類</th> <th>処分施設名称・住所・搬出距離 (km)</th> </tr> </thead> <tbody> <tr> <td>金属くず</td> <td>株式会社 タイセイ 大館市宇沼館道上82 26km</td> </tr> <tr> <td>廃プラ</td> <td>株式会社 タイセイ 大館市宇沼館道上82 26km</td> </tr> <tr> <td>保温材</td> <td>株式会社 タイセイ 大館市宇沼館道上82 26km</td> </tr> <tr> <td>ボード類</td> <td>株式会社 タイセイ 大館市宇沼館道上82 26km</td> </tr> </tbody> </table> | 種類 | 処分施設名称・住所・搬出距離 (km) | 金属くず | 株式会社 タイセイ 大館市宇沼館道上82 26km | 廃プラ | 株式会社 タイセイ 大館市宇沼館道上82 26km | 保温材 | 株式会社 タイセイ 大館市宇沼館道上82 26km | ボード類 | 株式会社 タイセイ 大館市宇沼館道上82 26km |
| 種類 | 処分施設名称・住所・搬出距離 (km) | | | | | | | | | | | |
| 金属くず | 株式会社 タイセイ 大館市宇沼館道上82 26km | | | | | | | | | | | |
| 廃プラ | 株式会社 タイセイ 大館市宇沼館道上82 26km | | | | | | | | | | | |
| 保温材 | 株式会社 タイセイ 大館市宇沼館道上82 26km | | | | | | | | | | | |
| ボード類 | 株式会社 タイセイ 大館市宇沼館道上82 26km | | | | | | | | | | | |
| | | 引き渡しを要するもの (I-1. 3. 9) 特別管理産業廃棄物 () なお、PCBを含有する機器は、当該部品を取り外し、漏洩の恐れのない安全な容器に納め、所定の表示を行い、監督職員の指示に基づき施設管理者に引き渡すこと。 現場再利用発生材 () 石綿 ・有 ・無 受入施設名 【秋田県環境保全センター（大館市協和上淀川）、 km】 飛散性石綿の使用状況 <table border="1" style="width: 100%; border-collapse: collapse;"> <thead> <tr> <th>室名</th> <th>使用部位</th> <th>詳細（厚さ等）</th> <th>その他</th> </tr> </thead> <tbody> <tr> <td></td> <td></td> <td></td> <td></td> </tr> </tbody> </table> | 室名 | 使用部位 | 詳細（厚さ等） | その他 | | | | | | |
| 室名 | 使用部位 | 詳細（厚さ等） | その他 | | | | | | | | | |
| | | | | | | | | | | | | |
| | | 非飛散性石綿成形板の使用状況 <table border="1" style="width: 100%; border-collapse: collapse;"> <thead> <tr> <th>室名</th> <th>使用部位</th> <th>詳細（厚さ等）</th> <th>その他</th> </tr> </thead> <tbody> <tr> <td></td> <td></td> <td></td> <td></td> </tr> </tbody> </table> | 室名 | 使用部位 | 詳細（厚さ等） | その他 | | | | | | |
| 室名 | 使用部位 | 詳細（厚さ等） | その他 | | | | | | | | | |
| | | | | | | | | | | | | |
| | | 対象となる石膏ボード製品 ・該当 ・非該当 次に該当する場合は、指定する場所に処分すること。 （対象となる石膏ボード製品） 小名浜吉野石膏株式会社工場 昭和48年～平成9年4月に製造されたもの 日東石膏ボード㈱八戸工場 平成4年10月～平成9年4月に製造されたもの 指定する処分場所 秋田県環境保全センター（大館市協和上淀川）、 km】 関連通知：平成9年7月1日營-576「廃石膏ボードの処理について（通知）」 建設副産物情報交換システム（COBRIS）の利用 ※適用する ・適用しない 搬入する建設資材 本工事では、コンクリート、コンクリート及び鉄から成る建設資材、木材、アスファルト混合物等で次表の建設資材を工事現場に搬入するには、「再生資源利用計画書」を建設副産物情報交換システム（COBRIS）により作成し、施工計画書に含めて監督職員に提出する。また、「再生資源利用計画書」作成後、速やかに監督職員へ提出し、その内容を説明の上、工事現場の見えやすい場所に掲示する。 加えて、建設発生土を「再生資源利用計画書」に記載した搬入元から搬入したときは、所定の様式（秋田県技術管理課HP「建設発生土の適正利用について：土砂受領書」）により速やかに搬入元へ受領書を交付するものとする。 | | | | | | | | | | |
| | | 次の各号の一に該当する建設資材を搬入する工事 1 体積が500m ³ 以上である土砂 2 重量が500t以上である砕石 3 重量が200t以上である加熱アスファルト混合物 4 重量が50t以上であるコンクリート 5 重量が50t以上であるコンクリート及び鉄から成る建設資材 6 重量が10t以上である木材 7 重量が0.1t以上である塩化ビニル管・継手 8 重量が0.1t以上である石膏ボード | | | | | | | | | | |
| | | 搬出する建設資材 本工事では、建設発生土、コンクリート塊、アスファルト・コンクリート塊、建設発生土、建設汚泥または建設混合廃棄物等で次表の建設発生材を工事現場から搬出する場合には、「再生資源利用促進計画書」を建設副産物情報交換システム（COBRIS）により作成し、施工計画書に含めて監督職員に提出する。また、その内容を説明のうえ、工事現場の見えやすい場所へ掲示する。 (I-1. 3. 9) 加えて、建設発生土を搬出する工事において「再生資源利用計画書」を作成する場合は、以下の各項目に關しても実施するものとする。 (1) 500m ³ 以上の建設発生土を搬出する工事においては、「土壌汚染対策法の手続き状況」及び「建設発生土の搬出先における盛土規制法などの各種法令に関する許可状況等」を事前に確認し、その結果を「再生資源利用促進計画書」の添付資料とし監督職員に提出し、その内容を説明のうえ、工事現場の見えやすい場所へ提示しなければならない。確認結果表作成に当たっての解説及び様式については、秋田県技術管理課HP「建設発生土の適正利用について」によるものとする。 (2) 500m ³ 以上の建設発生土を搬出する工事においては、建設発生土を運搬する者に対し、搬出先の名称・所在地及び搬出量並びに(1)に関する内容を所定の様式秋田県技術管理課HP「建設発生土の適正利用について：土砂搬出に関する通知書」により通知しなければならない。なお、内容に変更があった場合も同様とする。 (3) 建設発生土を計画に記載した搬出先へ搬出したときは、所定の様式（秋田県技術管理課HP「建設発生土の適正利用について：土砂受領書」）により速やかに搬出先へ受領書の交付を求め、搬出先が計画と一致することを確認するとともに、受領書の写しを工事完成後5年間保存するものとする。 | | | | | | | | | | |
| | | 建設副産物情報交換システム（COBRIS）を利用した工事の完了後 再生資源利用計画書及び再生資源利用促進計画書を作成した場合には、工事完了後速やかに実施状況を記録した「再生資源利用促進実施書」及び「再生資源利用促進実施書」を監督職員へ提出する。また、計画及び実施状況の記録を工事完成後5年間保存するものとする。 (I-1. 3. 9) | | | | | | | | | | |

| 章 | 項目 | 特記事項 | | | | | | | | | | | | | | | | | | | | |
|------------------|-------------------|---|---------|----|------|------|-----|-------|-------------|----|-----|-------|-------------|----|-----|------------------|-------------------|---------|-------|--------|-----------|---|
| ○ 一般共通事項 | 9 概成工期 | 工期限りより () 日前 (I-1. 2. 1) | | | | | | | | | | | | | | | | | | | | |
| | ○ 女性技術者活躍モデル工場の対象 | ・発注者指定型 (1) モデル工事の実施については、「秋田県女性技術者活躍モデル工事実施要綱」に基づいて実施するものとする。 (2) 快適トイレ（女性専用）の設置に要する費用は、共通仮設費に計上しているが、「快適トイレ実施要領」に基づき、設計変更の対象とする。 (3) 女性が現場で働くための環境改善に資する施設等に要した費用については、それを証明できる書類の写し（実際の取引伝票等）を監督職員に提出するものとし、その費用については設計変更の対象とする。 | | | | | | | | | | | | | | | | | | | | |
| | | ※受注者希望型 (1) 本工事は秋田県女性技術者活躍モデル工事（受注者希望型）であるため、女性技術者登用を希望する場合、発注者と協議を行い、実施について発注者が認めて指示した場合は、本工事をモデル工事として扱うものとする。 (2) モデル工事の実施については、「秋田県女性技術者活躍モデル工事実施要綱」に基づいて実施するものとする。 (3) 快適トイレの設置に要する費用は、「快適トイレ実施要領」に基づき設計変更の対象とする。 (4) 女性が現場で働くための環境改善に資する施設等に要した費用については、それを証明できる書類の写し（実際の取引伝票等）を監督職員に提出するものとし、その費用については設計変更の対象とする。 | | | | | | | | | | | | | | | | | | | | |
| | | 配置する (I-1. 3. 2) | | | | | | | | | | | | | | | | | | | | |
| ○ 電気保安技術者 | | | | | | | | | | | | | | | | | | | | | | |
| ○ 機材の品質等 | | 本工事に使用する機器及び材料（以下「機材」という。）は、設計図書に定める品質及び性能を有する新品とし、以下のいずれかに該当するものとする。また、石綿を含有しないものとする。 (1) JIS及びJASマーク等の認証機関のマーク表示のある機材 (I-1. 4. 2) (2) エコマーク認定製品（(公財)日本環境協会） (3) 秋田県認定リサイクル製品 (4) 建築材料・設備機材等品質性能評価事業設備機材等評価名簿（最新版版）（(一社)公共建築協会）（以下「評価名簿」という。）に記載製品 (5) 上記以外のもので以下のア～エの事項を満たすもの ア 品質及び性能に関する試験データが整備されていること。 イ 法令等で定める許可、認可、認定又は免許を取得していること。 ウ 製造又は施工の実績があり、その信頼性があること。 エ 販売、保守等の営業体制が整えられていること。 | | | | | | | | | | | | | | | | | | | | |
| | | なお、(5)の材料を使用する場合は、ア～エの証明となる資料を監督職員に提出して承諾を受けるものとする。 また、参考型番が図示された機材は、当該商品または同等品を使用するものとし、同等品を使用監督職員の承諾を受けるものとする。 評価名簿による評価書の写しを添付した納入仕様書を監督職員に提出する。 | | | | | | | | | | | | | | | | | | | | |
| ○ 機器及び材料の選定 | | 建築物内部に使用する材料等は、設計図書に規定する所要の品質及び性能を有すると共に、次の(1)から(4)までを満たすものとする。 (I-1. 4. 1) (1) 合板、木質系フローリング、構造用パネル、集材材、単板積層材、MDF、パーティクルボード、その他木質建材、ユリア樹脂板、壁紙、接着剤、保温材、緩衝材、断熱材、塗料、仕上塗料は、アトアルデヒド及びスチレンを発生しない又は発生量が極めて少ない材料で設計図書に規定する「ホルムアルデヒドの放散量」の区分に応じた材料を使用する。 (2) 接着材及び塗料はトルエン、キシレン及びエチルベンゼンの含有量が少ない材料を使用する。 (3) 接着剤は、可塑性（フタル酸ジ-n-ブチル及びフタル酸ジ-2-エチルヘキシル等を含有しない難揮発性の可塑性を除く。）が添付されていない材料を使用する。 (4) (1)の材料を使用して作られた家具、書架、実験台、その他の什器類は、ホルムアルデヒド、アセトアルデヒド及びスチレンを発生しないが、発散が極めて少ない材料を使用したものとする。 | | | | | | | | | | | | | | | | | | | | |
| ○ 化学物質を散放する建築材料等 | | 設計図書に規定する「ホルムアルデヒドの放散量」の区分において、「規制対象外」とは次の①又は②に該当する材料を指し、同区分「第三種」とは次の③又は④に該当する材料を指す。 ① 建築基準法施行令第20条の7第1項に定める第一種、第二種及び第三種ホルムアルデヒド発散建築材料以外の材料 ② 建築基準法施行令第20条の7第4項の規定により国土交通大臣の認定を受けた材料 ③ 建築基準法施行令第20条の7第1項に定める第三種ホルムアルデヒド発散建築材料 ④ 建築基準法施行令第20条の7第3項の規定により国土交通大臣の認定を受けた材料 | | | | | | | | | | | | | | | | | | | | |
| | | 図示による | | | | | | | | | | | | | | | | | | | | |
| | | 必要な工事用電力、水などの費用及び官公署等への諸手続きなどの費用は受注者の負担とする。また、既存施設の利用は下記とする。 1 工事用電力 ・利用できる（※有償 ・無償） ◎利用できない 2 工事用水 ・利用できる（※有償 ・無償） ◎利用できない 〔適用職種（1級の職種作業）〕 (I-1. 5. 2) ・配管(建築配管作業) ・建築板金(ダクト板金作業) ・熱絶縁施工(保温保冷工事作業) ・冷凍空調調和機器施工(冷凍空調調和機器施工作業) | | | | | | | | | | | | | | | | | | | | |
| | | JIS Z 3801Iに基づく(一社)日本溶接協会の手溶接の資格を有する者とする。 | | | | | | | | | | | | | | | | | | | | |
| | | 工事中、完成時ともカラー写真とする。 | | | | | | | | | | | | | | | | | | | | |
| | | <table border="1" style="width: 100%; border-collapse: collapse;"> <thead> <tr> <th>分類</th> <th>規格</th> <th>撮影箇所</th> <th>提出部数</th> </tr> </thead> <tbody> <tr> <td>着工前</td> <td>サービス版</td> <td>工事写真の撮り方建築編</td> <td>1部</td> </tr> <tr> <td>工事中</td> <td>サービス版</td> <td>工事写真の撮り方建築編</td> <td>1部</td> </tr> <tr> <td>完成時</td> <td>◎サービス版 ・キャビネ版</td> <td>工事写真の撮り方建築編 同上</td> <td>1部 部</td> </tr> <tr> <td>営繕年報用</td> <td>・キャビネ版</td> <td>外部1枚、内部1枚</td> <td>部</td> </tr> </tbody> </table> | 分類 | 規格 | 撮影箇所 | 提出部数 | 着工前 | サービス版 | 工事写真の撮り方建築編 | 1部 | 工事中 | サービス版 | 工事写真の撮り方建築編 | 1部 | 完成時 | ◎サービス版 ・キャビネ版 | 工事写真の撮り方建築編 同上 | 1部 部 | 営繕年報用 | ・キャビネ版 | 外部1枚、内部1枚 | 部 |
| 分類 | 規格 | 撮影箇所 | 提出部数 | | | | | | | | | | | | | | | | | | | |
| 着工前 | サービス版 | 工事写真の撮り方建築編 | 1部 | | | | | | | | | | | | | | | | | | | |
| 工事中 | サービス版 | 工事写真の撮り方建築編 | 1部 | | | | | | | | | | | | | | | | | | | |
| 完成時 | ◎サービス版 ・キャビネ版 | 工事写真の撮り方建築編 同上 | 1部 部 | | | | | | | | | | | | | | | | | | | |
| 営繕年報用 | ・キャビネ版 | 外部1枚、内部1枚 | 部 | | | | | | | | | | | | | | | | | | | |
| | | この表のほか監督員が必要と認め、指示した箇所及び部数。また、上記の写真はデジタル写真も可とし、その仕様等は監督員の指示による。 | | | | | | | | | | | | | | | | | | | | |
| | | ※完成検査後に次の完成図等を速やかに提出する。 (1) 完成図書（提出書類は監督職員の指示による） (I-1. 8. 1) (2) 完成図及び施工図（原寸）二つ折りに製本したもの (3) 完成図及び施工図A3版縮小図を二つ折りにしたもの (4) 保全に関する資料 (5) 電子納品対象工事にあつてはCD-R (6) その他監督職員が指示したもの | | | | | | | | | | | | | | | | | | | | |
| | | ※付属品、予備品、保守工具等は引継目録を添えて提出する。 ※カギ等の表示札は樹脂製（市販品）とする。 | | | | | | | | | | | | | | | | | | | | |

| 章 | 項目 | 特記事項 |
|----------|----------------------|--|
| ○ 一般共通事項 | ○ 電子納品等 | 電子媒体（監督職員提出用） (1部) 電子媒体に格納するもの 1. 完成図（CAD PDF） 2. 監督職員が指示した図面等 3. 完成写真（主要な機器等の外観10枚程度） 4. 官公署届出書類 5. 工事概要ファイル 受注者は、次により電子納品を行うものとする。 ただし、監督職員の承諾があった場合はこの限りでない。 (1) 完成図等の取扱は、「官庁営繕事業に係る電子納品運用ガイドライン（営繕工書編）」、「営繕工事電子納品要領【令和4年改定】」及び「官庁営繕事業に係る電子納品運用ガイドライン等」の秋田県運用（以下、「要領等」という。）による。 「要領等」で特に記載のない項目については、原則として電子データを提出する義務はないが、「要領等」の解釈に疑義がある場合は監督職員と協議の上、電子化の是非を決定するものとする。 (2) 電子データは、「要領等」に示されたファイルフォーマットに基づいて作成すること。 (3) 設計監理業務として行う営繕年報作成のため、工事諸元情報の提供に協力すること。 |
| | | ○ インバーター用制御及び操作盤（高周波対策） (2-1. 2. 2) ・受電設備側での抑制 ※別途工事（ 工事区分） ・本工事区分 ◎発生機器側（本工事）での抑制 抑制対策を本工事での具体的抑制方法については図示による |
| | ○ 総合試運転調整 | あらかじめ、総合試運転に係る計画書を提出すること。また、各機器の個別運転調整後に下記の総合試運転調整を行い、測定報告書を提出すること。 (2-1. 3. 3) ・風量調整 ・水量調整 ◎室内外空気温度の測定 ・室内気流及びびじんあいの測定 ◎騒音の測定 ◎二次側電気配線緑線抵抗の測定 ◎接地抵抗の測定 ・飲料水の水质測定(水道法施行規則（昭和32年厚生省令45号）第10条による水质検査とする。ただし、水道法3条第6項に規定する専用水道に該当しないものは除くものとするが、地方公共団体の条例等の定めがある場合は、その定めによる。） ・雑用水の水质測定(建築物における衛生的環境の確保に関する法律に規定される建築物環境衛生管理基準による) ・その他 () |
| | ○ 契約不適合点検 | 契約事項による契約不適合責任期間満了前に契約不適合点検を行うので受注者は立ち会うこと。 |
| | ○ 環境への配慮 | 受注者は監督職員と協議を行い、県定める環境方針を具体的に公共事業に反映させるよう務めなければならない。 |
| | ○ 発注者が実施する調査等にたいする協力 | 本工事が公共事業労務費調査の対象となった場合には、調査に協力しなければならない。 |
| | ○ 快適トイレ導入対象 | (1) 設置に要する費用は、当初は計上していない。 (2) 受注者は、快適トイレの設置にあたっては、「快適トイレ実施要領」に基づき、監督職員と協議の上、規格、基数等の詳細について決定することとし、清算変更時において、支出実態のわかる資料により、設計変更の対とす。 なお、設計変更数量の上限は、男女別で各1基ずつ2基/工事までとする。 また、運搬費は共通仮設費（率）に含むものとし、2基より多く設置する場合や、積算上限額を超える費用については、別途計上は行わない。 |
| | ○ 法定外の労災保険 | 本工事において、受注者は法定外の労災保険に付きなければならない。 |

| 項目 | 特記事項 | 項目 | 特記事項 | 項目 | 特記事項 | 項目 | 特記事項 | |
|---|
| ①配管材料 管材は下表による。 注) 1 JISは日本工業規格、JWWAは日本水道協会規格、WSPは日本水道鋼管協会規格及びASは塩化ビニル管・継手協会規格を表す。 2 PP継手は青銅製とする。 3 同一で管材の規格が異なる場合は図示による。 4 埋設とは土中、土間 (FL-300mmまでは土間と同様とする)、コンクリート内、CB内を示す。屋内とは露出、いんべい、PS、ビット内を示す。 ②空調、暖冷房設備工事 <table border="1"> <thead> <tr> <th rowspan="2">呼称</th> <th rowspan="2">規格番号</th> <th rowspan="2">管種</th> <th colspan="10">用途</th> </tr> <tr> <th>冷温水管</th> <th>配気管</th> <th>給気管</th> <th>給排水管</th> <th>給排水管</th> <th>給排水管</th> <th>給排水管</th> <th>給排水管</th> <th>給排水管</th> <th>給排水管</th> </tr> </thead> <tbody> <tr> <td>鋼管</td> <td>JIS G 3452</td> <td>白</td> <td>※</td> <td>※</td> <td></td> <td></td> <td></td> <td></td> <td></td> <td></td> <td></td> <td></td> <td></td> <td></td> <td></td> <td></td> <td></td> </tr> <tr> <td></td> <td>JIS G 3452</td> <td>黒</td> <td></td> <td>※</td> <td>※</td> <td>※</td> <td></td> <td></td> <td></td> <td>※</td> <td></td> <td></td> <td></td> <td></td> <td></td> <td></td> <td></td> </tr> <tr> <td rowspan="3">塩ライニング鋼管</td> <td>JWWA K 116</td> <td>SGP-VB</td> <td></td> <td></td> <td></td> <td></td> <td></td> <td></td> <td></td> <td></td> <td></td> <td></td> <td></td> <td></td> <td></td> <td></td> <td></td> </tr> <tr> <td>"</td> <td>SGP-VD</td> <td></td> <td></td> <td></td> <td></td> <td></td> <td></td> <td></td> <td></td> <td></td> <td></td> <td></td> <td></td> <td></td> <td></td> <td></td> </tr> <tr> <td>WSP 011</td> <td>SGP-FVB</td> <td></td> <td></td> <td></td> <td></td> <td></td> <td></td> <td></td> <td></td> <td></td> <td></td> <td></td> <td></td> <td></td> <td></td> <td></td> </tr> <tr> <td>耐熱性ライニング鋼管</td> <td>JWWA K 140</td> <td>SGP-HVA</td> <td></td> <td></td> <td></td> <td></td> <td></td> <td></td> <td></td> <td></td> <td></td> <td></td> <td></td> <td></td> <td></td> <td></td> <td></td> </tr> <tr> <td>ステンレス鋼管</td> <td>JIS G 3448</td> <td>一般用</td> <td></td> <td></td> <td></td> <td></td> <td></td> <td></td> <td></td> <td></td> <td></td> <td></td> <td></td> <td></td> <td></td> <td></td> <td></td> </tr> <tr> <td>冷媒用耐熱材被覆鋼管</td> <td>JCDA 0009</td> <td>ポリエチレン保人材(難燃性)</td> <td></td> <td></td> <td></td> <td></td> <td></td> <td></td> <td></td> <td></td> <td></td> <td></td> <td></td> <td></td> <td></td> <td></td> <td></td> </tr> <tr> <td rowspan="4">ビニル管</td> <td>JIS K 6741</td> <td>VP 一般用</td> <td></td> <td></td> <td></td> <td></td> <td></td> <td></td> <td></td> <td></td> <td></td> <td></td> <td></td> <td></td> <td></td> <td></td> <td></td> </tr> <tr> <td></td> <td>RJ-VP</td> <td></td> <td></td> <td></td> <td></td> <td></td> <td></td> <td></td> <td></td> <td></td> <td></td> <td></td> <td></td> <td></td> <td></td> <td></td> </tr> <tr> <td>AS-58</td> <td>REP-VU</td> <td></td> <td></td> <td></td> <td></td> <td></td> <td></td> <td></td> <td></td> <td></td> <td></td> <td></td> <td></td> <td></td> <td></td> <td></td> </tr> <tr> <td>JIS K 9798</td> <td>RF-VP</td> <td></td> <td></td> <td></td> <td></td> <td></td> <td></td> <td></td> <td></td> <td></td> <td></td> <td></td> <td></td> <td></td> <td></td> <td></td> </tr> <tr> <td>耐火二層管</td> <td>JIS K 6776</td> <td>HT 耐熱用</td> <td></td> <td></td> <td></td> <td></td> <td></td> <td></td> <td></td> <td></td> <td></td> <td></td> <td></td> <td></td> <td></td> <td></td> <td></td> </tr> <tr> <td></td> <td>JIS K 6741</td> <td>VP 繊維モルタル</td> <td></td> <td></td> <td></td> <td></td> <td></td> <td></td> <td></td> <td></td> <td></td> <td></td> <td></td> <td></td> <td></td> <td></td> <td></td> </tr> <tr> <td></td> <td>JIS K 9798</td> <td>RF-VP 繊維モルタル</td> <td></td> <td></td> <td></td> <td></td> <td></td> <td></td> <td></td> <td></td> <td></td> <td></td> <td></td> <td></td> <td></td> <td></td> <td></td> </tr> <tr> <td>結露防止層付硬質塩化ビニル管</td> <td>-</td> <td>空調ドレン用</td> <td></td> <td></td> <td></td> <td></td> <td></td> <td></td> <td></td> <td></td> <td></td> <td></td> <td></td> <td></td> <td></td> <td></td> <td></td> </tr> <tr> <td>ポリエチレン被覆鋼管</td> <td>JIS G 3469</td> <td>PLP (参考)</td> <td></td> <td></td> <td></td> <td></td> <td></td> <td></td> <td></td> <td></td> <td></td> <td></td> <td></td> <td></td> <td></td> <td></td> <td></td> </tr> <tr> <td>密着一層型</td> <td>"</td> <td>PLS (参考)</td> <td></td> <td></td> <td></td> <td></td> <td></td> <td></td> <td></td> <td></td> <td></td> <td></td> <td></td> <td></td> <td></td> <td></td> <td></td> </tr> <tr> <td>ポリエチレン被覆鋼管</td> <td>"</td> <td>PLS (参考)</td> <td></td> <td></td> <td></td> <td></td> <td></td> <td></td> <td></td> <td></td> <td></td> <td></td> <td></td> <td></td> <td></td> <td></td> <td></td> </tr> <tr> <td>硬質塩化ビニル被覆鋼管</td> <td>-</td> <td>PLV、VI (参考)</td> <td></td> <td></td> <td></td> <td></td> <td></td> <td></td> <td></td> <td></td> <td></td> <td></td> <td></td> <td></td> <td></td> <td></td> <td></td> </tr> <tr> <td>低密度ポリエチレン被覆鋼管</td> <td>JIS H 3300</td> <td>CU</td> <td></td> <td></td> <td></td> <td></td> <td></td> <td></td> <td></td> <td></td> <td></td> <td></td> <td></td> <td></td> <td></td> <td></td> <td></td> </tr> <tr> <td>架橋ポリエチレン管</td> <td>JIS K 6769</td> <td></td> <td></td> <td></td> <td></td> <td></td> <td></td> <td></td> <td></td> <td></td> <td></td> <td></td> <td></td> <td></td> <td></td> <td></td> <td></td> </tr> <tr> <td>ポリブテン管</td> <td>JIS K 6778</td> <td></td> <td></td> <td></td> <td></td> <td></td> <td></td> <td></td> <td></td> <td></td> <td></td> <td></td> <td></td> <td></td> <td></td> <td></td> <td></td> </tr> <tr> <td>その他特記事項</td> <td></td> <td></td> <td></td> <td></td> <td></td> <td></td> <td></td> <td></td> <td></td> <td></td> <td></td> <td></td> <td></td> <td></td> <td></td> <td></td> <td></td> </tr> </tbody> </table> 給排水衛生設備工事 <table border="1"> <thead> <tr> <th rowspan="2">呼称</th> <th rowspan="2">規格番号</th> <th rowspan="2">管種</th> <th colspan="10">用途</th> </tr> <tr> <th>給水管</th> <th>排水管</th> <th>消火管</th> <th>ガス管</th> <th>雨水管</th> <th>雨水管</th> <th>雨水管</th> <th>雨水管</th> <th>雨水管</th> <th>雨水管</th> </tr> </thead> <tbody> <tr> <td>鋼管</td> <td>JIS G 3452</td> <td>白</td> <td></td> <td></td> <td></td> <td></td> <td></td> <td></td> <td></td> <td></td> <td></td> <td></td> <td></td> <td></td> <td></td> <td></td> <td></td> </tr> <tr> <td></td> <td>"</td> <td>黒</td> <td></td> <td></td> <td></td> <td></td> <td></td> <td></td> <td></td> <td></td> <td></td> <td></td> <td></td> <td></td> <td></td> <td></td> <td></td> </tr> <tr> <td rowspan="3">塩ライニング鋼管</td> <td>JWWA K 116</td> <td>SGP-VB</td> <td></td> <td></td> <td></td> <td></td> <td></td> <td></td> <td></td> <td></td> <td></td> <td></td> <td></td> <td></td> <td></td> <td></td> <td></td> </tr> <tr> <td>"</td> <td>SGP-VD</td> <td></td> <td></td> <td></td> <td></td> <td></td> <td></td> <td></td> <td></td> <td></td> <td></td> <td></td> <td></td> <td></td> <td></td> <td></td> </tr> <tr> <td>WSP 011</td> <td>SGP-FVB</td> <td></td> <td></td> <td></td> <td></td> <td></td> <td></td> <td></td> <td></td> <td></td> <td></td> <td></td> <td></td> <td></td> <td></td> <td></td> </tr> <tr> <td rowspan="2">耐熱性ライニング鋼管</td> <td>JWWA K 140</td> <td>SGP-HVA</td> <td></td> <td></td> <td></td> <td></td> <td></td> <td></td> <td></td> <td></td> <td></td> <td></td> <td></td> <td></td> <td></td> <td></td> <td></td> </tr> <tr> <td>JWWA K 132</td> <td>SGP-PB</td> <td></td> <td></td> <td></td> <td></td> <td></td> <td></td> <td></td> <td></td> <td></td> <td></td> <td></td> <td></td> <td></td> <td></td> <td></td> </tr> <tr> <td>ポリ粉体鋼管</td> <td>"</td> <td>SGP-PD</td> <td></td> <td></td> <td></td> <td></td> <td></td> <td></td> <td></td> <td></td> <td></td> <td></td> <td></td> <td></td> <td></td> <td></td> <td></td> </tr> <tr> <td></td> <td>WSP 039</td> <td>SGP-FPB</td> <td></td> <td></td> <td></td> <td></td> <td></td> <td></td> <td></td> <td></td> <td></td> <td></td> <td></td> <td></td> <td></td> <td></td> <td></td> </tr> <tr> <td>ナイロンコーティング鋼管</td> <td>WSP 067</td> <td>SGP-FNP</td> <td></td> <td></td> <td></td> <td></td> <td></td> <td></td> <td></td> <td></td> <td></td> <td></td> <td></td> <td></td> <td></td> <td></td> <td></td> </tr> <tr> <td></td> <td>"</td> <td>SGP-RNP</td> <td></td> <td></td> <td></td> <td></td> <td></td> <td></td> <td></td> <td></td> <td></td> <td></td> <td></td> <td></td> <td></td> <td></td> <td></td> </tr> <tr> <td rowspan="4">ステンレス鋼管</td> <td>JIS G 3448</td> <td>一般用</td> <td>※</td> <td></td> <td></td> <td></td> <td></td> <td></td> <td></td> <td></td> <td></td> <td></td> <td></td> <td></td> <td></td> <td></td> <td></td> </tr> <tr> <td>JWWA G 115</td> <td>水道用</td> <td></td> <td></td> <td></td> <td></td> <td></td> <td></td> <td></td> <td></td> <td></td> <td></td> <td></td> <td></td> <td></td> <td></td> <td></td> </tr> <tr> <td>JWWA G 119</td> <td>水道用波状</td> <td></td> <td></td> <td></td> <td></td> <td></td> <td></td> <td></td> <td></td> <td></td> <td></td> <td></td> <td></td> <td></td> <td></td> <td></td> </tr> <tr> <td>JIS K 6742</td> <td>VP 水道用</td> <td></td> <td></td> <td></td> <td></td> <td></td> <td></td> <td></td> <td></td> <td></td> <td></td> <td></td> <td></td> <td></td> <td></td> <td></td> </tr> <tr> <td>JIS K 6742</td> <td>HIVP 耐衝撃性</td> <td></td> <td></td> <td></td> <td></td> <td></td> <td></td> <td></td> <td></td> <td></td> <td></td> <td></td> <td></td> <td></td> <td></td> <td></td> </tr> <tr> <td rowspan="4">ビニル管</td> <td>JIS K 6741</td> <td>VP 一般管</td> <td></td> <td></td> <td></td> <td></td> <td></td> <td></td> <td></td> <td></td> <td></td> <td></td> <td></td> <td></td> <td></td> <td></td> <td></td> </tr> <tr> <td></td> <td>RJ-VP</td> <td></td> <td></td> <td></td> <td></td> <td></td> <td></td> <td></td> <td></td> <td></td> <td></td> <td></td> <td></td> <td></td> <td></td> <td></td> </tr> <tr> <td>JIS K 6741</td> <td>VU 薄肉管</td> <td></td> <td></td> <td></td> <td></td> <td></td> <td></td> <td></td> <td></td> <td></td> <td></td> <td></td> <td></td> <td></td> <td></td> <td></td> </tr> <tr> <td>JIS K 6776</td> <td>HIVP 耐熱用</td> <td></td> <td></td> <td></td> <td></td> <td></td> <td></td> <td></td> <td></td> <td></td> <td></td> <td></td> <td></td> <td></td> <td></td> <td></td> </tr> <tr> <td></td> <td>AS-58</td> <td>REP-VU</td> <td></td> <td></td> <td></td> <td></td> <td></td> <td></td> <td></td> <td></td> <td></td> <td></td> <td></td> <td></td> <td></td> <td></td> <td></td> </tr> <tr> <td></td> <td>JIS K 9798</td> <td>RF-VP</td> <td></td> <td></td> <td></td> <td></td> <td></td> <td></td> <td></td> <td></td> <td></td> <td></td> <td></td> <td></td> <td></td> <td></td> <td></td> </tr> <tr> <td></td> <td>JIS K 9797</td> <td>RS-VU</td> <td></td> <td></td> <td></td> <td></td> <td></td> <td></td> <td></td> <td></td> <td></td> <td></td> <td></td> <td></td> <td></td> <td></td> <td></td> </tr> <tr> <td>給水用高密度ポリエチレン管</td> <td>PWA</td> <td>-</td> <td></td> <td></td> <td></td> <td></td> <td></td> <td></td> <td></td> <td></td> <td></td> <td></td> <td></td> <td></td> <td></td> <td></td> <td></td> </tr> <tr> <td>ポリエチレン管</td> <td>JIS K 6762</td> <td>水道用</td> <td></td> <td></td> <td></td> <td></td> <td></td> <td></td> <td></td> <td></td> <td></td> <td></td> <td></td> <td></td> <td></td> <td></td> <td></td> </tr> <tr> <td></td> <td>JWWA K 144</td> <td>水道配水用</td> <td></td> <td></td> <td></td> <td></td> <td></td> <td></td> <td></td> <td></td> <td></td> <td></td> <td></td> <td></td> <td></td> <td></td> <td></td> </tr> <tr> <td>架橋ポリエチレン管</td> <td>JIS K 6769</td> <td>水道用</td> <td></td> <td></td> <td></td> <td></td> <td></td> <td></td> <td></td> <td></td> <td></td> <td></td> <td></td> <td></td> <td></td> <td></td> <td></td> </tr> <tr> <td>ガス用ポリエチレン管</td> <td>JIS K 6774</td> <td>PEP</td> <td></td> <td></td> <td></td> <td></td> <td></td> <td></td> <td></td> <td></td> <td></td> <td></td> <td></td> <td></td> <td></td> <td></td> <td></td> </tr> <tr> <td>外面被覆鋼管</td> <td>WSP 041</td> <td>消火用</td> <td></td> <td></td> <td></td> <td></td> <td></td> <td></td> <td></td> <td></td> <td></td> <td></td> <td></td> <td></td> <td></td> <td></td> <td></td> </tr> <tr> <td>排水用塩ライニング鋼管</td> <td>WSP 042</td> <td></td> <td></td> <td></td> <td></td> <td></td> <td></td> <td></td> <td></td> <td></td> <td></td> <td></td> <td></td> <td></td> <td></td> <td></td> <td></td> </tr> <tr> <td>鉄筋コンクリート管</td> <td>JIS A 5372</td> <td>1種B形</td> <td></td> <td></td> <td></td> <td></td> <td></td> <td></td> <td></td> <td></td> <td></td> <td></td> <td></td> <td></td> <td></td> <td></td> <td></td> </tr> <tr> <td>耐火二層管</td> <td>JIS K 6741</td> <td>VP 繊維モルタル</td> <td></td> <td></td> <td></td> <td></td> <td></td> <td></td> <td></td> <td></td> <td></td> <td></td> <td></td> <td></td> <td></td> <td></td> <td></td> </tr> <tr> <td></td> <td>JIS K 9798</td> <td>VP 繊維モルタル</td> <td></td> <td></td> <td></td> <td></td> <td></td> <td></td> <td></td> <td></td> <td></td> <td></td> <td></td> <td></td> <td></td> <td></td> <td></td> </tr> <tr> <td>ポリエチレン被覆鋼管</td> <td>JIS G 3469</td> <td>PLP (参考)</td> <td></td> <td></td> <td></td> <td></td> <td></td> <td></td> <td></td> <td></td> <td></td> <td></td> <td></td> <td></td> <td></td> <td></td> <td></td> </tr> <tr> <td>密着一層型ポリエチレン被覆鋼管</td> <td>JIS G 3469</td> <td>PLS (参考)</td> <td></td> <td></td> <td></td> <td></td> <td></td> <td></td> <td></td> <td></td> <td></td> <td></td> <td></td> <td></td> <td></td> <td></td> <td></td> </tr> <tr> <td>硬質塩化ビニル被覆鋼管</td> <td>-</td> <td>PLV、VI (参考)</td> <td></td> <td></td> <td></td> <td></td> <td></td> <td></td> <td></td> <td></td> <td></td> <td></td> <td></td> <td></td> <td></td> <td></td> <td></td> </tr> <tr> <td>ポリブテン管</td> <td>JIS K 6778</td> <td></td> <td></td> <td></td> <td></td> <td></td> <td></td> <td></td> <td></td> <td></td> <td></td> <td></td> <td></td> <td></td> <td></td> <td></td> <td></td> </tr> <tr> <td>その他特記事項</td> <td></td> <td></td> <td></td> <td></td> <td></td> <td></td> <td></td> <td></td> <td></td> <td></td> <td></td> <td></td> <td></td> <td></td> <td></td> <td></td> <td></td> </tr> </tbody> </table> (1)排水管の「屋内」において、配管ビット内(下階に居室を有しないビットに限る)配管及び暗渠・土間配管はビニル管とし、それ以外は耐火二層管を標準とする。 (2)ガス管の「屋内」において、配管ビット内等多湿箇所については、ポリエチレン被覆鋼管を標準とする。 注 給水設備及び給湯設備に使用する器材は、厚生労働省令14号「給水装置の構造及び器材の基準に関する省令」(平成9年3月19日)に適合するものとする。 | 呼称 | 規格番号 | 管種 | 用途 | | | | | | | | | | 冷温水管 | 配気管 | 給気管 | 給排水管 | 給排水管 | 給排水管 | 給排水管 | 給排水管 | 給排水管 | 給排水管 | 鋼管 | JIS G 3452 | 白 | ※ | ※ | | | | | | | | | | | | | | | JIS G 3452 | 黒 | | ※ | ※ | ※ | | | | ※ | | | | | | | | 塩ライニング鋼管 | JWWA K 116 | SGP-VB | | | | | | | | | | | | | | | | " | SGP-VD | | | | | | | | | | | | | | | | WSP 011 | SGP-FVB | | | | | | | | | | | | | | | | 耐熱性ライニング鋼管 | JWWA K 140 | SGP-HVA | | | | | | | | | | | | | | | | ステンレス鋼管 | JIS G 3448 | 一般用 | | | | | | | | | | | | | | | | 冷媒用耐熱材被覆鋼管 | JCDA 0009 | ポリエチレン保人材(難燃性) | | | | | | | | | | | | | | | | ビニル管 | JIS K 6741 | VP 一般用 | | | | | | | | | | | | | | | | | RJ-VP | | | | | | | | | | | | | | | | AS-58 | REP-VU | | | | | | | | | | | | | | | | JIS K 9798 | RF-VP | | | | | | | | | | | | | | | | 耐火二層管 | JIS K 6776 | HT 耐熱用 | | | | | | | | | | | | | | | | | JIS K 6741 | VP 繊維モルタル | | | | | | | | | | | | | | | | | JIS K 9798 | RF-VP 繊維モルタル | | | | | | | | | | | | | | | | 結露防止層付硬質塩化ビニル管 | - | 空調ドレン用 | | | | | | | | | | | | | | | | ポリエチレン被覆鋼管 | JIS G 3469 | PLP (参考) | | | | | | | | | | | | | | | | 密着一層型 | " | PLS (参考) | | | | | | | | | | | | | | | | ポリエチレン被覆鋼管 | " | PLS (参考) | | | | | | | | | | | | | | | | 硬質塩化ビニル被覆鋼管 | - | PLV、VI (参考) | | | | | | | | | | | | | | | | 低密度ポリエチレン被覆鋼管 | JIS H 3300 | CU | | | | | | | | | | | | | | | | 架橋ポリエチレン管 | JIS K 6769 | | | | | | | | | | | | | | | | | ポリブテン管 | JIS K 6778 | | | | | | | | | | | | | | | | | その他特記事項 | | | | | | | | | | | | | | | | | | 呼称 | 規格番号 | 管種 | 用途 | | | | | | | | | | 給水管 | 排水管 | 消火管 | ガス管 | 雨水管 | 雨水管 | 雨水管 | 雨水管 | 雨水管 | 雨水管 | 鋼管 | JIS G 3452 | 白 | | | | | | | | | | | | | | | | | " | 黒 | | | | | | | | | | | | | | | | 塩ライニング鋼管 | JWWA K 116 | SGP-VB | | | | | | | | | | | | | | | | " | SGP-VD | | | | | | | | | | | | | | | | WSP 011 | SGP-FVB | | | | | | | | | | | | | | | | 耐熱性ライニング鋼管 | JWWA K 140 | SGP-HVA | | | | | | | | | | | | | | | | JWWA K 132 | SGP-PB | | | | | | | | | | | | | | | | ポリ粉体鋼管 | " | SGP-PD | | | | | | | | | | | | | | | | | WSP 039 | SGP-FPB | | | | | | | | | | | | | | | | ナイロンコーティング鋼管 | WSP 067 | SGP-FNP | | | | | | | | | | | | | | | | | " | SGP-RNP | | | | | | | | | | | | | | | | ステンレス鋼管 | JIS G 3448 | 一般用 | ※ | | | | | | | | | | | | | | | JWWA G 115 | 水道用 | | | | | | | | | | | | | | | | JWWA G 119 | 水道用波状 | | | | | | | | | | | | | | | | JIS K 6742 | VP 水道用 | | | | | | | | | | | | | | | | JIS K 6742 | HIVP 耐衝撃性 | | | | | | | | | | | | | | | | ビニル管 | JIS K 6741 | VP 一般管 | | | | | | | | | | | | | | | | | RJ-VP | | | | | | | | | | | | | | | | JIS K 6741 | VU 薄肉管 | | | | | | | | | | | | | | | | JIS K 6776 | HIVP 耐熱用 | | | | | | | | | | | | | | | | | AS-58 | REP-VU | | | | | | | | | | | | | | | | | JIS K 9798 | RF-VP | | | | | | | | | | | | | | | | | JIS K 9797 | RS-VU | | | | | | | | | | | | | | | | 給水用高密度ポリエチレン管 | PWA | - | | | | | | | | | | | | | | | | ポリエチレン管 | JIS K 6762 | 水道用 | | | | | | | | | | | | | | | | | JWWA K 144 | 水道配水用 | | | | | | | | | | | | | | | | 架橋ポリエチレン管 | JIS K 6769 | 水道用 | | | | | | | | | | | | | | | | ガス用ポリエチレン管 | JIS K 6774 | PEP | | | | | | | | | | | | | | | | 外面被覆鋼管 | WSP 041 | 消火用 | | | | | | | | | | | | | | | | 排水用塩ライニング鋼管 | WSP 042 | | | | | | | | | | | | | | | | | 鉄筋コンクリート管 | JIS A 5372 | 1種B形 | | | | | | | | | | | | | | | | 耐火二層管 | JIS K 6741 | VP 繊維モルタル | | | | | | | | | | | | | | | | | JIS K 9798 | VP 繊維モルタル | | | | | | | | | | | | | | | | ポリエチレン被覆鋼管 | JIS G 3469 | PLP (参考) | | | | | | | | | | | | | | | | 密着一層型ポリエチレン被覆鋼管 | JIS G 3469 | PLS (参考) | | | | | | | | | | | | | | | | 硬質塩化ビニル被覆鋼管 | - | PLV、VI (参考) | | | | | | | | | | | | | | | | ポリブテン管 | JIS K 6778 | | | | | | | | | | | | | | | | | その他特記事項 | | | | | | | | | | | | | | | | | | 2 鋼管用伸縮管継手 ※ベローズ形 ・スリーブ形 (2-2.2.7.1) 3 耐火二層管伸縮継手 取り付け箇所は図示による。(2-2.5.14) 4 緊急遮断弁装置 遮断弁 ・電気式 ・機械式 地震感知器 ・電子式 ・機械式 5 水栓柱 ※アルミニウム合金製 ・樹脂製 ・ステンレス鋼製 ・人造石とぎ出し製 (2-2.2.23) 6 スリーブ 水密を要する梁、壁、床のスリーブ ※つば付き鋼管製 ・亜鉛鉄板製 (2-2.2.27) 7 絶縁フランジ、継手 標準仕様書によらない取付箇所及び取付要領は図示による。(2-2.2.12) (2-2.4.1) ⑧吊りボルト及び支持金物 多湿箇所(ビット内及び屋外露出)の吊ボルト、ナット、支持金具はステンレス製(SUS304)とする。 9 地中配管 1 一般事項 地中埋設標の位置は図示による。(2-2.7.1) また、埋設表示用テープ(ポリエチレン製)は折返し付きとする。 ⑩鋼管の保護管及び吊り間隔 F F 温風機等の油配管用途に鋼管を使用するときの保護管(継手、曲がり部分を除く)は、一般ビニル管とし、下記による。 <table border="1"> <thead> <tr> <th colspan="3">屋 内</th> <th colspan="2">屋 外</th> </tr> <tr> <th>鋼管外径</th> <th>保護管径</th> <th>保護管吊り間隔</th> <th>鋼管外径</th> <th>保護管径</th> </tr> </thead> <tbody> <tr> <td>10</td> <td>20</td> <td>1.0m</td> <td>10</td> <td>50</td> </tr> <tr> <td>8</td> <td>15</td> <td>1.0m</td> <td>8</td> <td>50</td> </tr> </tbody> </table> 注 1 屋内(露出、隠べい、間仕切り内) 2 屋外(屋外埋設、土間埋設) 3 屋外の保護管は曲がり部分も含む。 4 保護管内での鋼管の接続はしない。 ⑪ 試験 耐圧試験は、以下のいずれかの施工前に行う。 (A) 隠べい、埋戻し (イ) 配管完了後の塗装(ねじ部のさび止めペイントは除く。) (ウ) 保温施工 なお、配管施工完成時の系統全領域にわたる耐圧試験も実施することとし、方法については、監督職員との協議による。 1 凍結の恐れのある水配管 水圧試験を空気圧試験(最大常用圧力の1.5倍、または最高圧力0.2MPaに代えることができるが完成時まで水圧試験を実施する。 2 油配管 空気圧試験の最小圧力は0.1MPaとする。 3 ガス(液化石油ガス設備)配管 気密試験及び点火試験とする。 気密試験の圧力値は高圧部1.56MPa以上、低圧部8.4kPa以上10.0kPa以下とする。 保持時間は管内容積10リットル以下は5分間以上、10リットルを超え50リットル以下は10分間以上、50リットルを超えるものは24分間以上とする。 | 屋 内 | | | 屋 外 | | 鋼管外径 | 保護管径 | 保護管吊り間隔 | 鋼管外径 | 保護管径 | 10 | 20 | 1.0m | 10 | 50 | 8 | 15 | 1.0m | 8 | 50 | ①仮設工事 (2-4.1.1) 監督職員が指定する位置に一箇所設置する。 表示時期は工事着工時から完成時までとする。 表示板の形式 <table border="1"> <thead> <tr> <th colspan="2">建設工事の表示</th> </tr> </thead> <tbody> <tr> <td>工事名称</td> <td></td> </tr> <tr> <td>構造・規模</td> <td></td> </tr> <tr> <td>工事期間</td> <td>令和 年 月 日～令和 年 月 日</td> </tr> <tr> <td>建築主</td> <td></td> </tr> <tr> <td>設計者</td> <td></td> </tr> <tr> <td>工事監督者</td> <td></td> </tr> <tr> <td>工事施工者</td> <td></td> </tr> </tbody> </table> 注 1 表示板は、風圧に耐えるよう配慮すること。 2 地色は、マンセル記号16Y7.5/8とし黒文字(角ゴシック)で表現する。 3 建築主は、契約担当者名とすること。 4 表示板の大きさ ※1号(横180cm×縦90cm) ・2号(横240cm×縦120cm) ・3号(横360cm×縦180cm) ・その他() 建設りサイクル法遵守指導としての「届出(通知)済シール」を建設許可標識等に貼り付けること。 本工事より発生する建設発生土は、次の場所に搬出するものと想定している。 工事発生後に明らかになった事情で、予定した条件により難い場合は、別途協議する。 ・構外指定の場所へ搬出 搬出先、距離() km (1-5.1.1) ・構内指定箇所へ敷きならす 指定箇所 () ・構内指定箇所へた積み積す 指定箇所 () ②耐震施工 設備機器の固定は、「建築設備耐震設計・施工指針2014年版(独立行政法人建築研究所監修)」による。 イ) 耐震安全性の分類 ※特定の施設 ・一般の施設 ロ) 地域係数Z ※1.0 ・その他 屋外に設ける機器類(外壁に取り付ける機器類含む)のアンカーボルト、ナット、架台、支持金具等はステンレス(SUS304)製とする。(2-7.5.2) 4 他工事との調整 特記なき場合は下記による。(●印適用) <table border="1"> <thead> <tr> <th>区分</th> <th>電 気</th> <th>機 械</th> <th>建 築</th> </tr> </thead> <tbody> <tr> <td>区分</td> <td></td> <td></td> <td></td> </tr> <tr> <td>種別</td> <td></td> <td></td> <td></td> </tr> <tr> <td>梁、床、壁貫通部</td> <td>補強</td> <td></td> <td></td> </tr> <tr> <td></td> <td>スリーブ</td> <td>●</td> <td>●</td> </tr> <tr> <td>壁埋込型機器類</td> <td>補強</td> <td></td> <td>●</td> </tr> <tr> <td></td> <td>仮枠</td> <td>●</td> <td>●</td> </tr> <tr> <td>天井埋込型器具類下地</td> <td>切込</td> <td></td> <td>●</td> </tr> <tr> <td></td> <td>補強</td> <td></td> <td>●</td> </tr> <tr> <td></td> <td>墨出</td> <td>●</td> <td>●</td> </tr> <tr> <td>機器への接続</td> <td>●</td> <td>●</td> <td>●</td> </tr> <tr> <td>防火戸閉鎖装置</td> <td>●</td> <td></td> <td></td> </tr> <tr> <td>電動シャッター</td> <td>閉鎖装置</td> <td></td> <td>●</td> </tr> <tr> <td>自動扉</td> <td>二次側配線、操作スイッチ</td> <td></td> <td>●</td> </tr> <tr> <td></td> <td>二次側配管</td> <td>●</td> <td></td> </tr> <tr> <td>軽量鉄骨製の機器取付用の補強</td> <td>●</td> <td>●</td> <td></td> </tr> <tr> <td>吊りボルト用インサート</td> <td>●</td> <td>●</td> <td></td> </tr> <tr> <td>機械室、電気室の設備機器の基礎</td> <td></td> <td></td> <td>●</td> </tr> <tr> <td>機械室、電気室の設備ビット(蓋を含む)</td> <td></td> <td></td> <td>●</td> </tr> <tr> <td>自立制御盤の基礎</td> <td></td> <td></td> <td>●</td> </tr> <tr> <td>自立型アンテナの基礎</td> <td></td> <td></td> <td>●</td> </tr> <tr> <td>床点検口、天井点検口</td> <td></td> <td></td> <td>●</td> </tr> <tr> <td>消火水槽用マンホール</td> <td></td> <td></td> <td>●</td> </tr> </tbody> </table> 注) 複数箇所に●印のあるものは、各工事に適用する。 | 建設工事の表示 | | 工事名称 | | 構造・規模 | | 工事期間 | 令和 年 月 日～令和 年 月 日 | 建築主 | | 設計者 | | 工事監督者 | | 工事施工者 | | 区分 | 電 気 | 機 械 | 建 築 | 区分 | | | | 種別 | | | | 梁、床、壁貫通部 | 補強 | | | | スリーブ | ● | ● | 壁埋込型機器類 | 補強 | | ● | | 仮枠 | ● | ● | 天井埋込型器具類下地 | 切込 | | ● | | 補強 | | ● | | 墨出 | ● | ● | 機器への接続 | ● | ● | ● | 防火戸閉鎖装置 | ● | | | 電動シャッター | 閉鎖装置 | | ● | 自動扉 | 二次側配線、操作スイッチ | | ● | | 二次側配管 | ● | | 軽量鉄骨製の機器取付用の補強 | ● | ● | | 吊りボルト用インサート | ● | ● | | 機械室、電気室の設備機器の基礎 | | | ● | 機械室、電気室の設備ビット(蓋を含む) | | | ● | 自立制御盤の基礎 | | | ● | 自立型アンテナの基礎 | | | ● | 床点検口、天井点検口 | | | ● | 消火水槽用マンホール | | | ● | 14 オイルタンク ⑤空気調和・暖房・冷房設備 1 オイルタンク種別は次による。 ・地下オイルタンク ・タンク室(・本工事 ・建築工事) ※鋼製強化プラスチック製二重殻タンク [地下タンク施工時の土留め] ・要[型 m] ・不要 ・屋内オイルタンク ・小型タンク(防油堤共) 2 消火器および標識板 法により指定された消火器及び標識板を標識寄りの位置へ設置する。 (1) 消火器 ・20型 2本(ステンレス製格納箱共) ・20型 1本(") ・10型 1本(") (2) 標識板 ・ステンレス製 ・アルミ製 3 プロテクタ内塗装 錆止め塗装後、タールエポキシ樹脂塗装仕上とする。 15 定風量ユニット ・メカニカルタイプ ・風量センサータイプ (3-1.15.13) 16 ダクトの区分 低圧とする。(高圧1.2の部位は図示による。) 17 矩形ダクトの工法 ※ コーナーボルト工法(・共板フランジ ・スライドオンフランジ) ・アングルフランジ工法 18 温度計 標準仕様書、標準図による他、下記の箇所に取り付ける。(配管はし形、ダクトには丸形とする。) 1 空気調和機器の給気ダクト、遠気ダクト及び外気ダクト 2 冷温水ヘッダー(送り)及び冷温水ヘッダーの各走り管 3 冷温水発生機や温水発生機の冷却水及び冷水・温水の出入口 19 吹出口及び吸込口ボックス ※亜鉛鉄板製 ・ガラスウール製 (3-1.14.5) 20 消音内貼 施工箇所は図示による。(3-2.2.6.1) 21 風量測定口 送風機または空調機の出口側に設置する。(3-2.2.6.5) 22 瞬間流量計 瞬間流量計は32mmビット管流量計を標準とし、取付箇所は下記とする。 1 冷凍機または冷温水発生機の冷水出口 2 冷凍機または冷温水発生機のフライング出口 3 冷凍機または冷温水発生機の冷却水出口 4 ポイラーまたは熱交換機の温水出口 5 空気調和機の冷温水入口 6 冷温水ヘッダーの各走り管 形式: ※固定形 ・着脱可能形 ※全数 ・図示による) 23 冬期養生用カバー ファン部分を覆う冬期養生用カバー(合成帆布6号相当品)を付属品として備える。なお、エアコン屋外機(冷房専用)には屋外機全体を覆う冬期養生用カバー(メーカー標準品)を付属品として備える。 24 凍結防止ヒーター 電気パネルヒーター、遠赤外線ヒーターのサーモスタット温度調整部には、いたずら防止カバーを取り付ける。 25 FF式暖房機給排気筒の保護 保護ガードの取り付け箇所は図示による。 |
| 呼称 | | | | 規格番号 | 管種 | 用途 | |
| | 冷温水管 | 配気管 | 給気管 | | | 給排水管 | 給排水管 | 給排水管 | 給排水管 | 給排水管 | 給排水管 | 給排水管 | |
| 鋼管 | JIS G 3452 | 白 | ※ | ※ | |
| | JIS G 3452 | 黒 | | ※ | ※ | ※ | | | | ※ | |
| 塩ライニング鋼管 | JWWA K 116 | SGP-VB | |
| | " | SGP-VD | |
| | WSP 011 | SGP-FVB | |
| 耐熱性ライニング鋼管 | JWWA K 140 | SGP-HVA | |
| ステンレス鋼管 | JIS G 3448 | 一般用 | |
| 冷媒用耐熱材被覆鋼管 | JCDA 0009 | ポリエチレン保人材(難燃性) | |
| ビニル管 | JIS K 6741 | VP 一般用 | |
| | | RJ-VP | |
| | AS-58 | REP-VU | |
| | JIS K 9798 | RF-VP | |
| 耐火二層管 | JIS K 6776 | HT 耐熱用 | |
| | JIS K 6741 | VP 繊維モルタル | |
| | JIS K 9798 | RF-VP 繊維モルタル | |
| 結露防止層付硬質塩化ビニル管 | - | 空調ドレン用 | |
| ポリエチレン被覆鋼管 | JIS G 3469 | PLP (参考) | |
| 密着一層型 | " | PLS (参考) | |
| ポリエチレン被覆鋼管 | " | PLS (参考) | |
| 硬質塩化ビニル被覆鋼管 | - | PLV、VI (参考) | |
| 低密度ポリエチレン被覆鋼管 | JIS H 3300 | CU | |
| 架橋ポリエチレン管 | JIS K 6769 | |
| ポリブテン管 | JIS K 6778 | |
| その他特記事項 | |
| 呼称 | 規格番号 | 管種 | 用途 | |
| | | | 給水管 | 排水管 | 消火管 | ガス管 | 雨水管 | 雨水管 | 雨水管 | 雨水管 | 雨水管 | 雨水管 | |
| 鋼管 | JIS G 3452 | 白 | |
| | " | 黒 | |
| 塩ライニング鋼管 | JWWA K 116 | SGP-VB | |
| | " | SGP-VD | |
| | WSP 011 | SGP-FVB | |
| 耐熱性ライニング鋼管 | JWWA K 140 | SGP-HVA | |
| | JWWA K 132 | SGP-PB | |
| ポリ粉体鋼管 | " | SGP-PD | |
| | WSP 039 | SGP-FPB | |
| ナイロンコーティング鋼管 | WSP 067 | SGP-FNP | |
| | " | SGP-RNP | |
| ステンレス鋼管 | JIS G 3448 | 一般用 | ※ | |
| | JWWA G 115 | 水道用 | |
| | JWWA G 119 | 水道用波状 | |
| | JIS K 6742 | VP 水道用 | |
| JIS K 6742 | HIVP 耐衝撃性 | |
| ビニル管 | JIS K 6741 | VP 一般管 | |
| | | RJ-VP | |
| | JIS K 6741 | VU 薄肉管 | |
| | JIS K 6776 | HIVP 耐熱用 | |
| | AS-58 | REP-VU | |
| | JIS K 9798 | RF-VP | |
| | JIS K 9797 | RS-VU | |
| 給水用高密度ポリエチレン管 | PWA | - | |
| ポリエチレン管 | JIS K 6762 | 水道用 | |
| | JWWA K 144 | 水道配水用 | |
| 架橋ポリエチレン管 | JIS K 6769 | 水道用 | |
| ガス用ポリエチレン管 | JIS K 6774 | PEP | |
| 外面被覆鋼管 | WSP 041 | 消火用 | |
| 排水用塩ライニング鋼管 | WSP 042 | |
| 鉄筋コンクリート管 | JIS A 5372 | 1種B形 | |
| 耐火二層管 | JIS K 6741 | VP 繊維モルタル | |
| | JIS K 9798 | VP 繊維モルタル | |
| ポリエチレン被覆鋼管 | JIS G 3469 | PLP (参考) | |
| 密着一層型ポリエチレン被覆鋼管 | JIS G 3469 | PLS (参考) | |
| 硬質塩化ビニル被覆鋼管 | - | PLV、VI (参考) | |
| ポリブテン管 | JIS K 6778 | |
| その他特記事項 | |
| 屋 内 | | | 屋 外 | |
| 鋼管外径 | 保護管径 | 保護管吊り間隔 | 鋼管外径 | 保護管径 | |
| 10 | 20 | 1.0m | 10 | 50 | |
| 8 | 15 | 1.0m | 8 | 50 | |
| 建設工事の表示 | |
| 工事名称 | |
| 構造・規模 | |
| 工事期間 | 令和 年 月 日～令和 年 月 日 | |
| 建築主 | |
| 設計者 | |
| 工事監督者 | |
| 工事施工者 | |
| 区分 | 電 気 | 機 械 | 建 築 | |
| 区分 | |
| 種別 | |
| 梁、床、壁貫通部 | 補強 | |
| | スリーブ | ● | ● | |
| 壁埋込型機器類 | 補強 | | ● | |
| | 仮枠 | ● | ● | |
| 天井埋込型器具類下地 | 切込 | | ● | |
| | 補強 | | ● | |
| | 墨出 | ● | ● | |
| 機器への接続 | ● | ● | ● | |
| 防火戸閉鎖装置 | ● | |
| 電動シャッター | 閉鎖装置 | | ● | |
| 自動扉 | 二次側配線、操作スイッチ | | ● | |
| | 二次側配管 | ● | |
| 軽量鉄骨製の機器取付用の補強 | ● | ● | |
| 吊りボルト用インサート | ● | ● | |
| 機械室、電気室の設備機器の基礎 | | | ● | |
| 機械室、電気室の設備ビット(蓋を含む) | | | ● | |
| 自立制御盤の基礎 | | | ● | |
| 自立型アンテナの基礎 | | | ● | |
| 床点検口、天井点検口 | | | ● | |
| 消火水槽用マンホール | | | ● | |
| ⑥保温施工 施工は次のとおりとするが、工法等の変更については監督職員の承諾を受ける。 1 配管、機器 (1) 消火配管は給水管の仕様による。 (2) 弁、継手類 (1) 標準仕様書2-3.1.4の表2.3.2の注11項(ウ)は保温する。 (2) 保温材は接続する配管の仕様とする。 3 外装材のうち、鋼板及び鉄板の適用は次による。 (1) 機器、タンク、ヘッダー、ダクトの屋内露出はカラー亜鉛鉄板0.35mm、屋外露出(多湿箇所)はステンレス鋼板0.3mm (2) 屋外露出(多湿箇所)の管、弁類はステンレス鋼板0.2mm (3) 煙道(機械室内)はカラー亜鉛鉄板0.35mmとする。 | ⑦空気調和設備工事の保温 <table border="1"> <thead> <tr> <th></th> <th>ロックウール</th> <th>グラスウール</th> </tr> </thead> <tbody> <tr> <td>温水管</td> <td>※</td> <td></td> </tr> <tr> <td>蒸気管</td> <td>※</td> <td></td> </tr> <tr> <td>タンク</td> <td>※</td> <td></td> </tr> <tr> <td>ヘッダー</td> <td>※</td> <td></td> </tr> <tr> <td>煙道</td> <td>※</td> <td></td> </tr> <tr> <td>ダクト</td> <td></td> <td>※</td> </tr> </tbody> </table> 注 (1) 外気取り入れダクトの全てと、排気ダクトの外壁から1mのゾーンは保温する。 (2) 地下ビット換気用排気ダクトは、ビット内を除く部分全てを保温する。 (3) 熱交換型の換気扇ダクトは、外気取入用ダクト(OA)、室内給気用ダクト(SA)、排気用ダクト(EA)の全てを保温する。 | | ロックウール | グラスウール | 温水管 | ※ | | 蒸気管 | ※ | | タンク | ※ | | ヘッダー | ※ | | 煙道 | ※ | | ダクト | | ※ | 1 設計保温 <table border="1"> <thead> <tr> <th rowspan="3"></th> <th colspan="4">外気条件</th> <th colspan="4">室内(調整目標値)</th> </tr> <tr> <th colspan="2">一般系統</th> <th colspan="2">系統</th> <th colspan="2">一般系統</th> <th colspan="2">系統</th> </tr> <tr> <th>温度(DB)</th> <th>湿度(RH)</th> <th>温度(DB)</th> <th>湿度(RH)</th> <th>温度(DB)</th> <th>湿度(RH)</th> <th>温度(DB)</th> <th>湿度(RH)</th> </tr> </thead> <tbody> <tr> <td>夏季</td> <td>℃</td> <td>%</td> <td>℃</td> <td>%</td> <td>℃</td> <td>50%</td> <td>℃</td> <td>%</td> </tr> <tr> <td>冬季</td> <td>℃</td> <td>%</td> <td>℃</td> <td>%</td> <td>℃</td> <td>40%</td> <td>℃</td> <td>%</td> </tr> </tbody> </table> ただし、湿度制御を行わない方式による湿度はなりゆきとする。 2 煙道 直径300mm(270口)以下は鋼板厚3.2mm、直径300mmを超えるものは板厚4.5mm以上とする。(3-1.1.2) | | 外気条件 | | | | 室内(調整目標値) | | | | 一般系統 | | 系統 | | 一般系統 | | 系統 | | 温度(DB) | 湿度(RH) | 温度(DB) | 湿度(RH) | 温度(DB) | 湿度(RH) | 温度(DB) | 湿度(RH) | 夏季 | ℃ | % | ℃ | % | ℃ | 50% | ℃ | % | 冬季 | ℃ | % | ℃ | % | ℃ | 40% | ℃ | % | |
| | ロックウール | グラスウール | |
| 温水管 | ※ | |
| 蒸気管 | ※ | |
| タンク | ※ | |
| ヘッダー | ※ | |
| 煙道 | ※ | |
| ダクト | | ※ | |
| | 外気条件 | | | | 室内(調整目標値) | |
| | 一般系統 | | 系統 | | 一般系統 | | 系統 | |
| | 温度(DB) | 湿度(RH) | 温度(DB) | 湿度(RH) | 温度(DB) | 湿度(RH) | 温度(DB) | 湿度(RH) | |
| 夏季 | ℃ | % | ℃ | % | ℃ | 50% | ℃ | % | |
| 冬季 | ℃ | % | ℃ | % | ℃ | 40% | ℃ | % | |

| 章 | 項目 | 特記事項 | 章 | 項目 | 特記事項 | 章 | 項目 | 特記事項 | 章 | 項目 | 特記事項 | |
|----|--------|---|----|-----------|--|---|-------------------|---|--|----|------|--|
| 11 | 給湯設備 | 1 ガス給湯器等 ガス事業法及び液化石油ガスの保安の確保及び取引の適正化に関する法律（昭和42年法律第149号）の規定に基づく技術上の基準によるものとする。 | 16 | 浄化槽設備 | 6 型式認定表示 型式認定表示は、本体の確認しやすい場所に設ける。 | 17 | 昇降機設備 | 6 保守遠隔監視 1 制御盤は、保守遠隔監視機能付きとする。 2 上記用（電話回線）配管・配線 ※設ける（※別途工事区分・本工事区分） ・設けない (9-2. 2. 8) | | | | |
| 12 | 消火設備 | 1 消火ポンプ用制御盤 消火ポンプ用制御盤は製造者標準仕様とするが、盤内には起動リレー取付スペースを設ける。 2 消火器 ・ 本工事 ※別途 | 7 | ポンプ | 1 水中ポンプは自動交互運転とし、着脱式とする。 2 ポンプ積満水警報 ※要 ・不要 | 7 | 官公署届け出書類 | 1 計画通知、工事完了届けの提出を行う。 2 昇降機申請手数料 ・本工事 ※別途 | | | | |
| 13 | 排水設備 | 1 ポンプ 1 ポンプ廻りのフランジ用ボルト、ナットはステンレス製とする。 2 水中ポンプ着脱装置 汚水ポンプ ※ 着脱装置付 ・固定式 湧水ポンプ ※ 着脱装置付 ・固定式 その他 () ※ 着脱装置付 ・固定式 3 水中ポンプの銘板はポンプ本体の他、最寄りの壁に設ける。 2 樹の規格 PP樹、小口径樹を使用する場合はVPソケットを使用する。 汚水樹、雑排水樹の規格は下表による。 (5-1. 8. 1~1. 8. 8) | 8 | 配管および支持金物 | 10 配管および支持金物 槽内の配管はステンレス鋼管又は硬質塩化ビニル管とし、支持金物は全てステンレス製とする。 11 転落防止措置 開口部となるマンホール蓋は落下防止形とし、編鋼板、合成木材及びFRP製蓋は継付又はSUS製ボルト止めとする。 | 18 | 医療ガス設備 | 1 既存配管設備の変更及び仮設供給 既存配管設備の変更 ・有り ・無し ガスの仮設供給 ・有り（仮設ガス種別、量等については別途図示による） ・無し (11-2. 3. 1) | | | | |
| | | | | 12 | フローシートの表示 | 12 フローシートの表示 ・要（アクリル板-A2） ・不要 | 2 | アウトレット | 2 アウトレット ・壁取付形 ソケットアセンブリ中心までの取付高さ 病室（床上 mm） 手術室（# mm） ・天井吊下形 ソケットアセンブリ吊下げ位置（床上 mm） ・天井リール形 ソケットアセンブリ吊下げ位置（床上 mm） 本表より難しい場合は図示による。 3 検査・試験 検査・試験については標準仕様書によるもの他監督職員の指示による。 (11-2. 4. 1~2. 4. 3) | | | |
| | | | | 13 | 消毒剤 | 13 消毒剤 30日分を納入する。 | 秋 田 県 建 設 部 営 繕 課 | | | | | |
| | | | | 14 | 機械室建築工事 | 14 機械室建築工事 1 寸法 平面寸法 () mm × () mm 有効高さ（梁下） () mm 以上 2 構造 ・鉄筋コンクリート造 ・補強コンクリートブロック造 3 仕上 (1) 床 ・コンクリート打ち金ゴテ仕上げ ・モルタル金ゴテ仕上げ (2) 天井 ・グラスウール25tガラスクロス仕上げ ・木毛セメント板 ・その他 (3) 内装 ・グラスウール25tガラスクロス仕上げ ・コンクリート打放し ・その他 (4) 外装 ・敷付タイル ・アクリルリシン ・その他 (5) 屋根 ・シート防水 ・その他 (6) 出入口 ・防音 ・普通 (7) 窓 ・アルミサッシ () mmW × () mmH ・無し 4 機械室の換気は室内温度が35℃以下（外気温度30℃のとき）となる風量を第3種換気方式（自動）で行う。 5 照明器具 ・防滴形蛍光灯（ガード付）（ W 灯） ・その他 () | | | | | | |
| | | | | 15 | 土木工事及び仮設工事 | 15 土木工事及び仮設工事 1 基礎杭 ・要（※別途 ・本工事） ・不要 2 基礎コンクリート ・要（※本工事 ・別途） ・不要 3 掘削・埋戻し ※本工事 ・別途 4 山留工 ・要（ 型 m） ・不要 5 水替工 ・要（・連続 ・作業時排水〔箇所〕） ・不要 | | | | | | |
| 14 | ガス設備 | 1 一般事項 ガス供給事業者の諸規定または液化石油ガスに関する法律等により施工する。(6-1. 1. 1) 2 液化石油ガス ・ガスボンベ ※借用 ・買取り （・10kg ・20kg ・50kg 本） 集合装置 標準図 施工72の下記仕様とする。 ・(a) ・(b) ※(c) (イ) ・(ロ) (四) 転倒防止等 標準図 施工73の下記仕様とする。 ※(a) ・(b) ・バルクタンク (kg) 3 標識板及び消火器 液化石油ガスの貯蔵量が300kg以上の場合 1 標識板（アルミまたはステンレス製） ※本工事 ・別途 2 消火器（ABC 10型 本、ステンレスボックス共） ※本工事 ・別途 | 16 | その他 | 16 その他 マンホールの嵩上げは300mm以下とする。それを超える場合は浄化槽の周囲に鉄筋コンクリート製のピット（上面は編鋼板の蓋付）を設ける。 | 17 | 昇降機設備 | 1 該当機種 ・ 1 一般エレベーター（・機械室有り ※機械室無し） ・ 2 普及型エレベーター（・機械室有り ※機械室無し） ・ 3 非常用エレベーター（・機械室有り ※機械室無し） ・ 4 小荷物専用昇降機 ・ 5 エスカレーター設備 2 耐震施工、管制運転 この項は、1項の機種1〜3について適用する。 1 かご出入口検出装置 ※有り（方式は別途図示） ・無し (9-2. 2. 2. 4) 2 耐震施工 (9-2. 2. 6. 1~2. 2. 6. 2) (1) 耐震クラス ・S _{1.4} ※A _{1.4} (2) 地域係数 ※1. 0 ・その他 () 3 管制運転等 (9-2. 2. 7) (1) 地震時管制運転 ※有り ・無し (2) 火災時管制運転 ※有り ・無し (3) 自家発時管制運転 ・有り ・無し (4) 停電時救出運転 ※有り ・無し (5) 浸水時管制運転 ・有り ・無し (6) ピット冠水時管制運転 ※有り ・無し (7) 緊急地震速報連動運転 ・有り ・無し (8) その他 () | | | | |
| 15 | 厨房機器設備 | 1 厨房機器類 1 図示による（材質等は標準仕様書による）。(6-1. 6. 1~1. 6. 7) 2 燃焼機器は、（一財）日本ガス機器検査協会の認証証票が貼付されたものとする。 器具付属の制御盤は、製造者標準品とする。 | 17 | 付加仕様 | 17 付加仕様 1 車椅子利用者、視覚障がい者及び高齢者に対応した付加仕様 （秋田県バリアフリー社会の形成に関する条例施設整備マニュアルに基づく仕様） ※適用する ・適用しない 2 視覚障がい者に対応した付加仕様 ※適用する（詳細は図示による） ・適用しない 3 回生電力備蓄システム ・有り ・なし 4 乗場戸における遮炎・遮煙 1 昇降路壁穴区画の適用（建築基準法施行令第112条） ・あり ・なし 2 遮炎、遮煙性能を有する区画の施工区分 ・本工事（区画の方法、要求性能は図示による） ・別途工事（ 工事） | | | | | | | |
| 16 | 浄化槽設備 | 1 処理方式 合併処理 告示区分 第 () 2 設計条件 1 処理対象人員 () 人 2 計画汚水量 () m ³ /日 3 計画水質 流入 () mg/L 放流 () mg/L 4 流入管底 口径 () mm GL- () mm 5 放流方式 ・自然流下 ・ポンプ圧送 6 汚泥返送方式 ※自動 ・手動 7 接触材逆洗方式 ※自動 ・手動 8 消泡ポンプ ・自動 ※手動 3 主要構造 ※ユニット形（FRP製） ・現場施工形（RC造） 4 現場施工形躯体工事 1 躯体寸法（壁芯） () m × () m × () mmH 2 スラブ高さ GL+ () mm 3 構内部防水（天井部除く） ・モルタル防水（厚20mm） ・塗膜防水（パラテックスB-2相当品） (1) 槽の防水は躯体で行うことを主とし、防水モルタルは従属的手段とする。 (2) 躯体の型枠解体後、水張試験を行い漏水箇所は完全に止水する。 4 躯体の底盤と壁の打ち継ぎ部分には止水板を入れる。 （規格： 寸法： ） 5 ユニット形基礎・保護スラブ 基礎寸法（平面） () m × () m 保護スラブ寸法（平面） () m × () m コンクリート 基礎、保護スラブ 21N/mm ² （SL=18） 設計基準強度 均しコンクリート 18N/mm ² （SL=15） 注 (1) スラブは金ゴテ仕上げとし、水切り勾配を付ける。 (2) その他の施工方法については図示がなければ標準仕様書による。 | | | | | | | | | | |

株式会社 恒谷汲川建築設計事務所

秋田県知事登録 第23-10A-0662号
秋田県大館市宇枝町7番地 TEL 0186-42-1768
1級建築士 大臣登録 第104122号 信濃屋 豊久

工事名称

都市公園環境整備促進工事 05-UA50-20
県立北欧の杜公園空調設備改修工事

図面名称

機械設備改修工事特記仕様書 (3)

縮尺

—


図面

M-03

作成月日



令和 5 年 9 月

番号

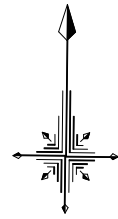


工事場所：秋田県北秋田市上杉字中山沢(県立北欧の杜公園)

案内図

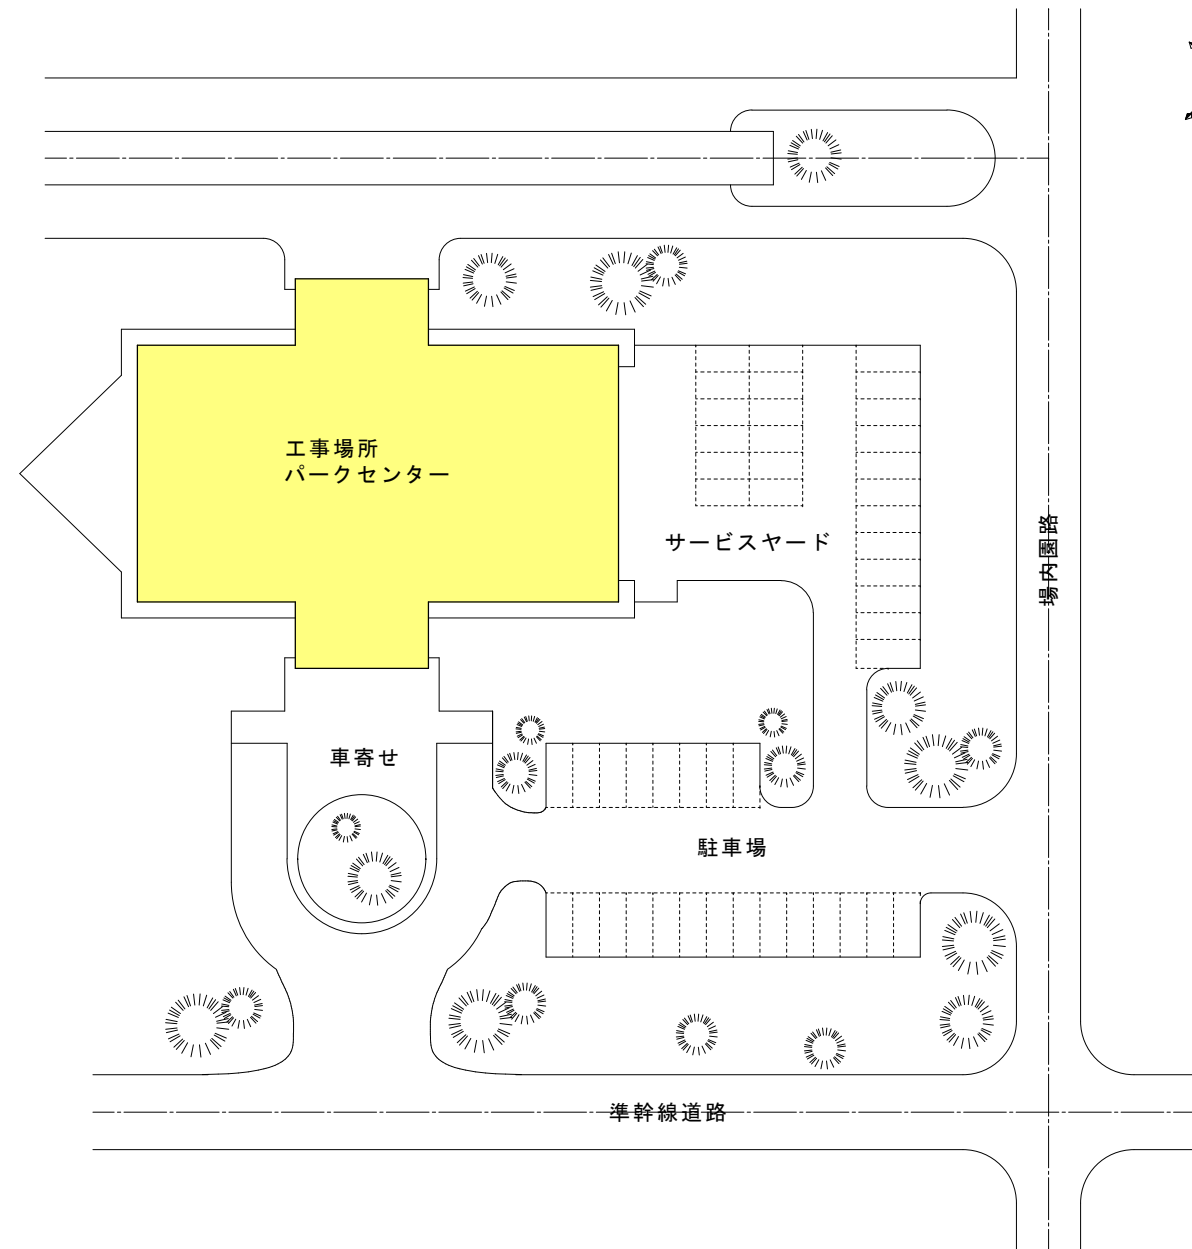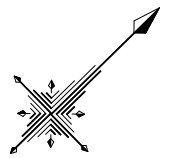


パークセンター 配置図 S=1:500

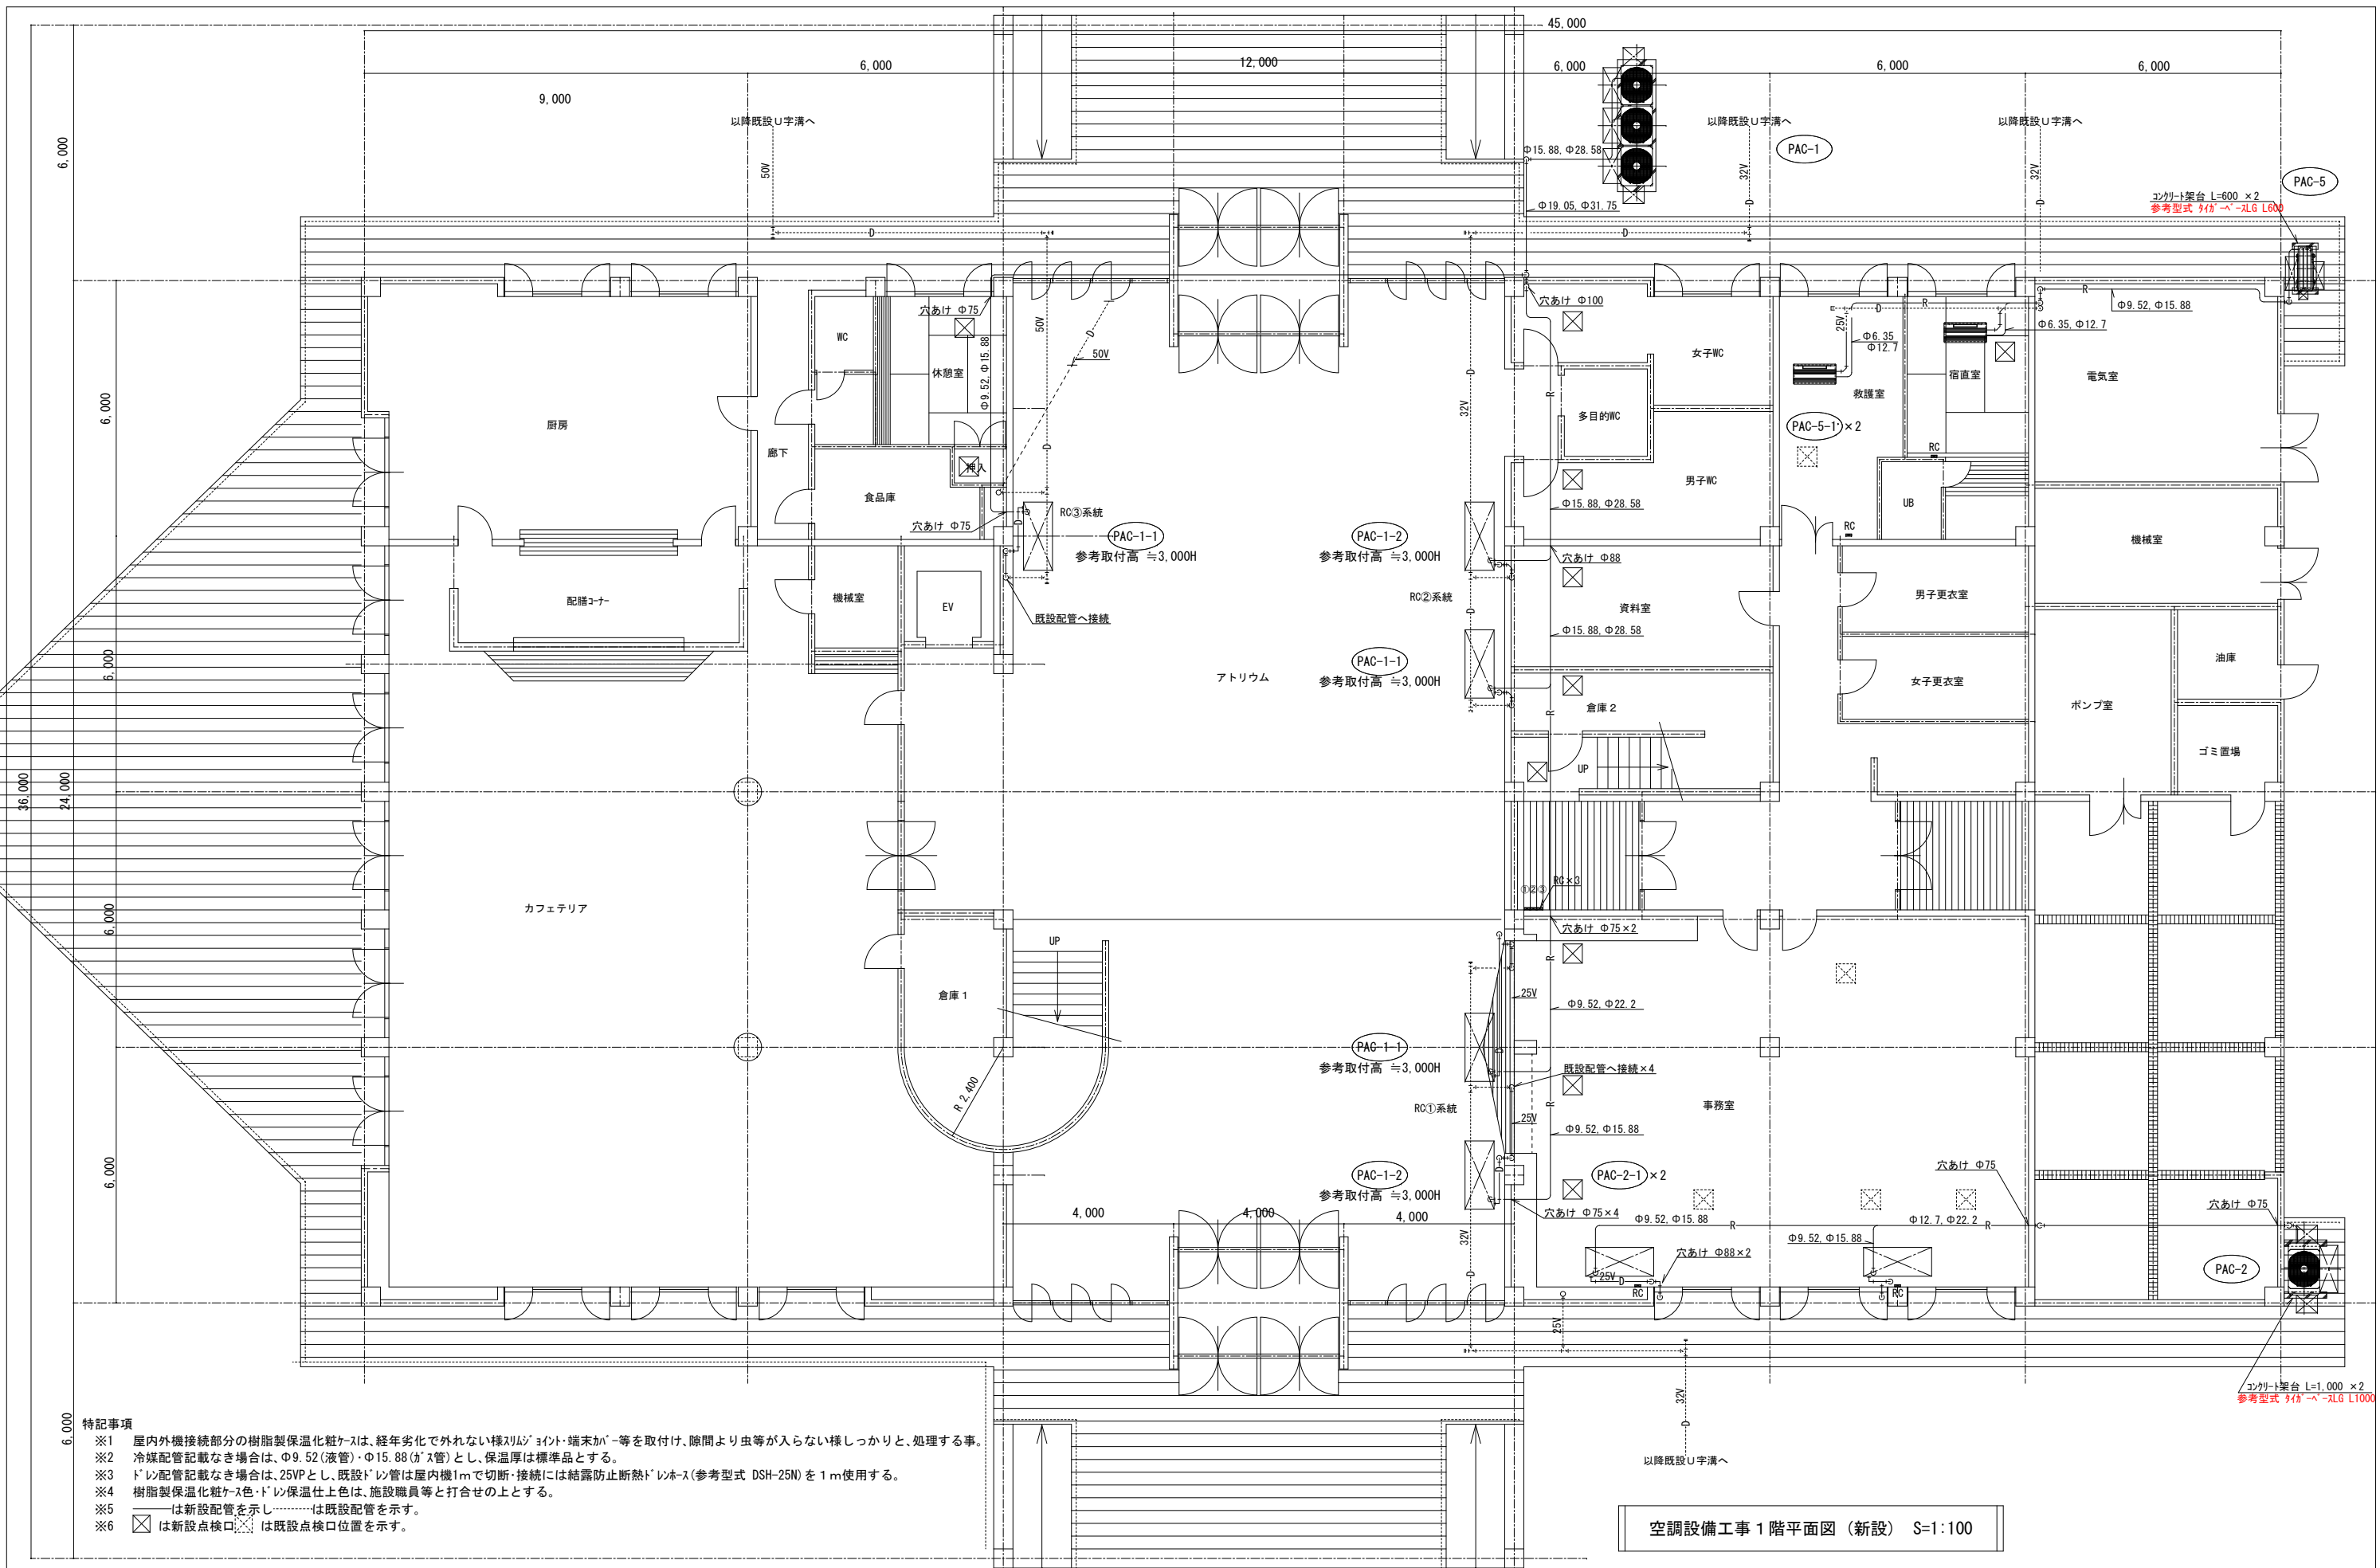

- 特記事項
- ※1 屋内外機接続部分の樹脂製保温化粧ケースは、経年劣化で外れない様スリット・端末カバー等を取付け、隙間より虫等が入らない様しっかりと、処理する事。
 - ※2 冷媒配管記載なき場合は、Φ9.52(液管)・Φ15.88(ガス管)とし、保温厚は標準品とする。
 - ※3 ドレン配管記載なき場合は、25VPとし、既設ドレン管は屋内機1mで切断・接続には結露防止断熱ドレンス(参考型式 DSH-25N)を1m使用する。
 - ※4 樹脂製保温化粧ケース・ドレン保温仕上は、施設職員等と打合せの上とする。
 - ※5 は新設配管を示し は既設配管を示す。
 - ※6 は新設点検口 は既設点検口位置を示す。


空調設備工事1階平面図(新設) S=1:100

| | | | | | | |
|--|---|---------------------------------|------|--------|----------|------|
| 株式会社 恒谷汲川建築設計事務所 <small>秋田県知事登録 第23-10A-0662号 秋田県大館市宇桜町7番地 TEL. 0186-42-1768 1級建築士 大臣登録 第104122号 信濃屋 豊久</small> | 工事名称 都市公園環境整備促進工事 05-UA50-20 県立北欧の杜公園空調設備改修工事 | 図面名称 パークセンター 空調設備工事1階平面図(新設) | 縮尺 | 1:100 | 図面 番号 | M-05 |
| | | | 作成月日 | 令和5年8月 | | |

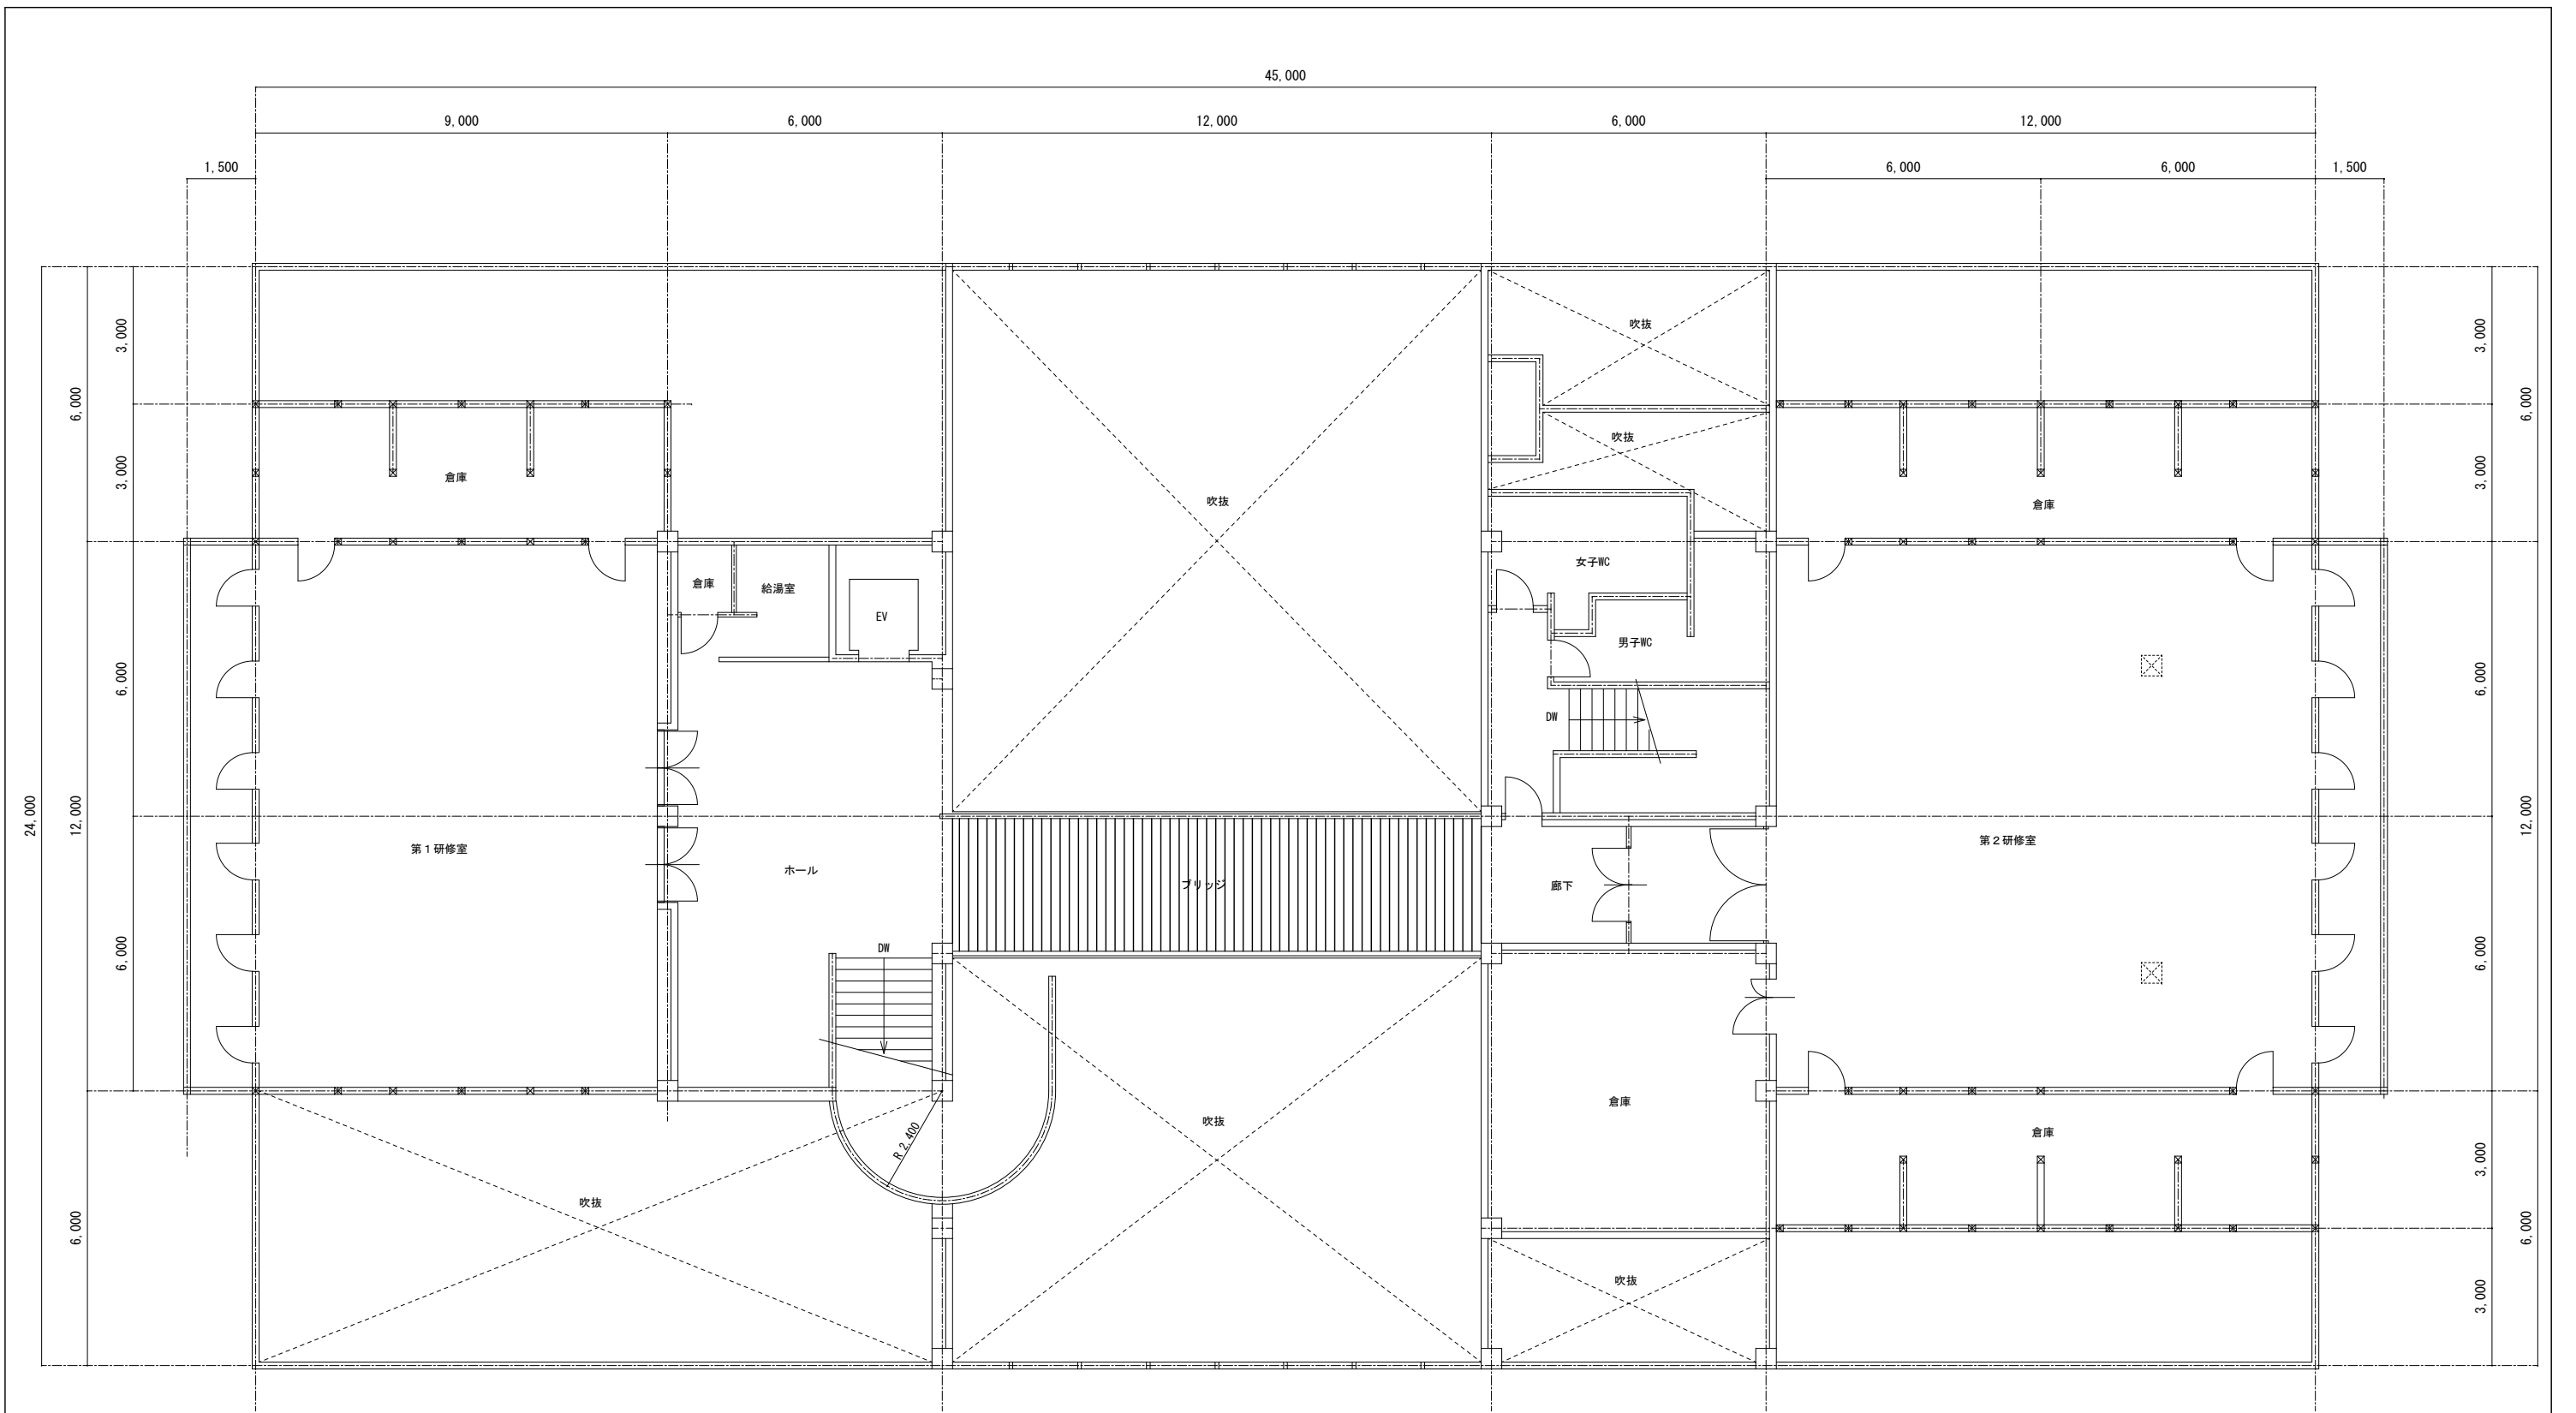

空調設備工事 2階平面図 S=1:100

- 特記事項
- ※1 屋外機接続部分の樹脂製保温化粧ケースは、経年劣化で外れない様スリムジョイント・端末カバー等を取付け、隙間より虫等が入らない様しっかりと、処理する事。
 - ※2 冷媒配管記載なき場合は、Φ9.52(液管)・Φ15.88(ガス管)とし、保温厚は標準品とする。
 - ※3 ドレン配管記載なき場合は、25VPとし、既設ドレン管は屋内機1mで切断・接続には結露防止断熱ドレンホス(参考型式 DSH-25N)を1m使用する。
 - ※4 樹脂製保温化粧ケース・ドレン保温仕上げは、施設職員等と打合せの上とする。
 - ※5 ーは新設配管を示し.....は既設配管を示す。
 - ※6 □は新設点検口 ○は既設点検口位置を示す。

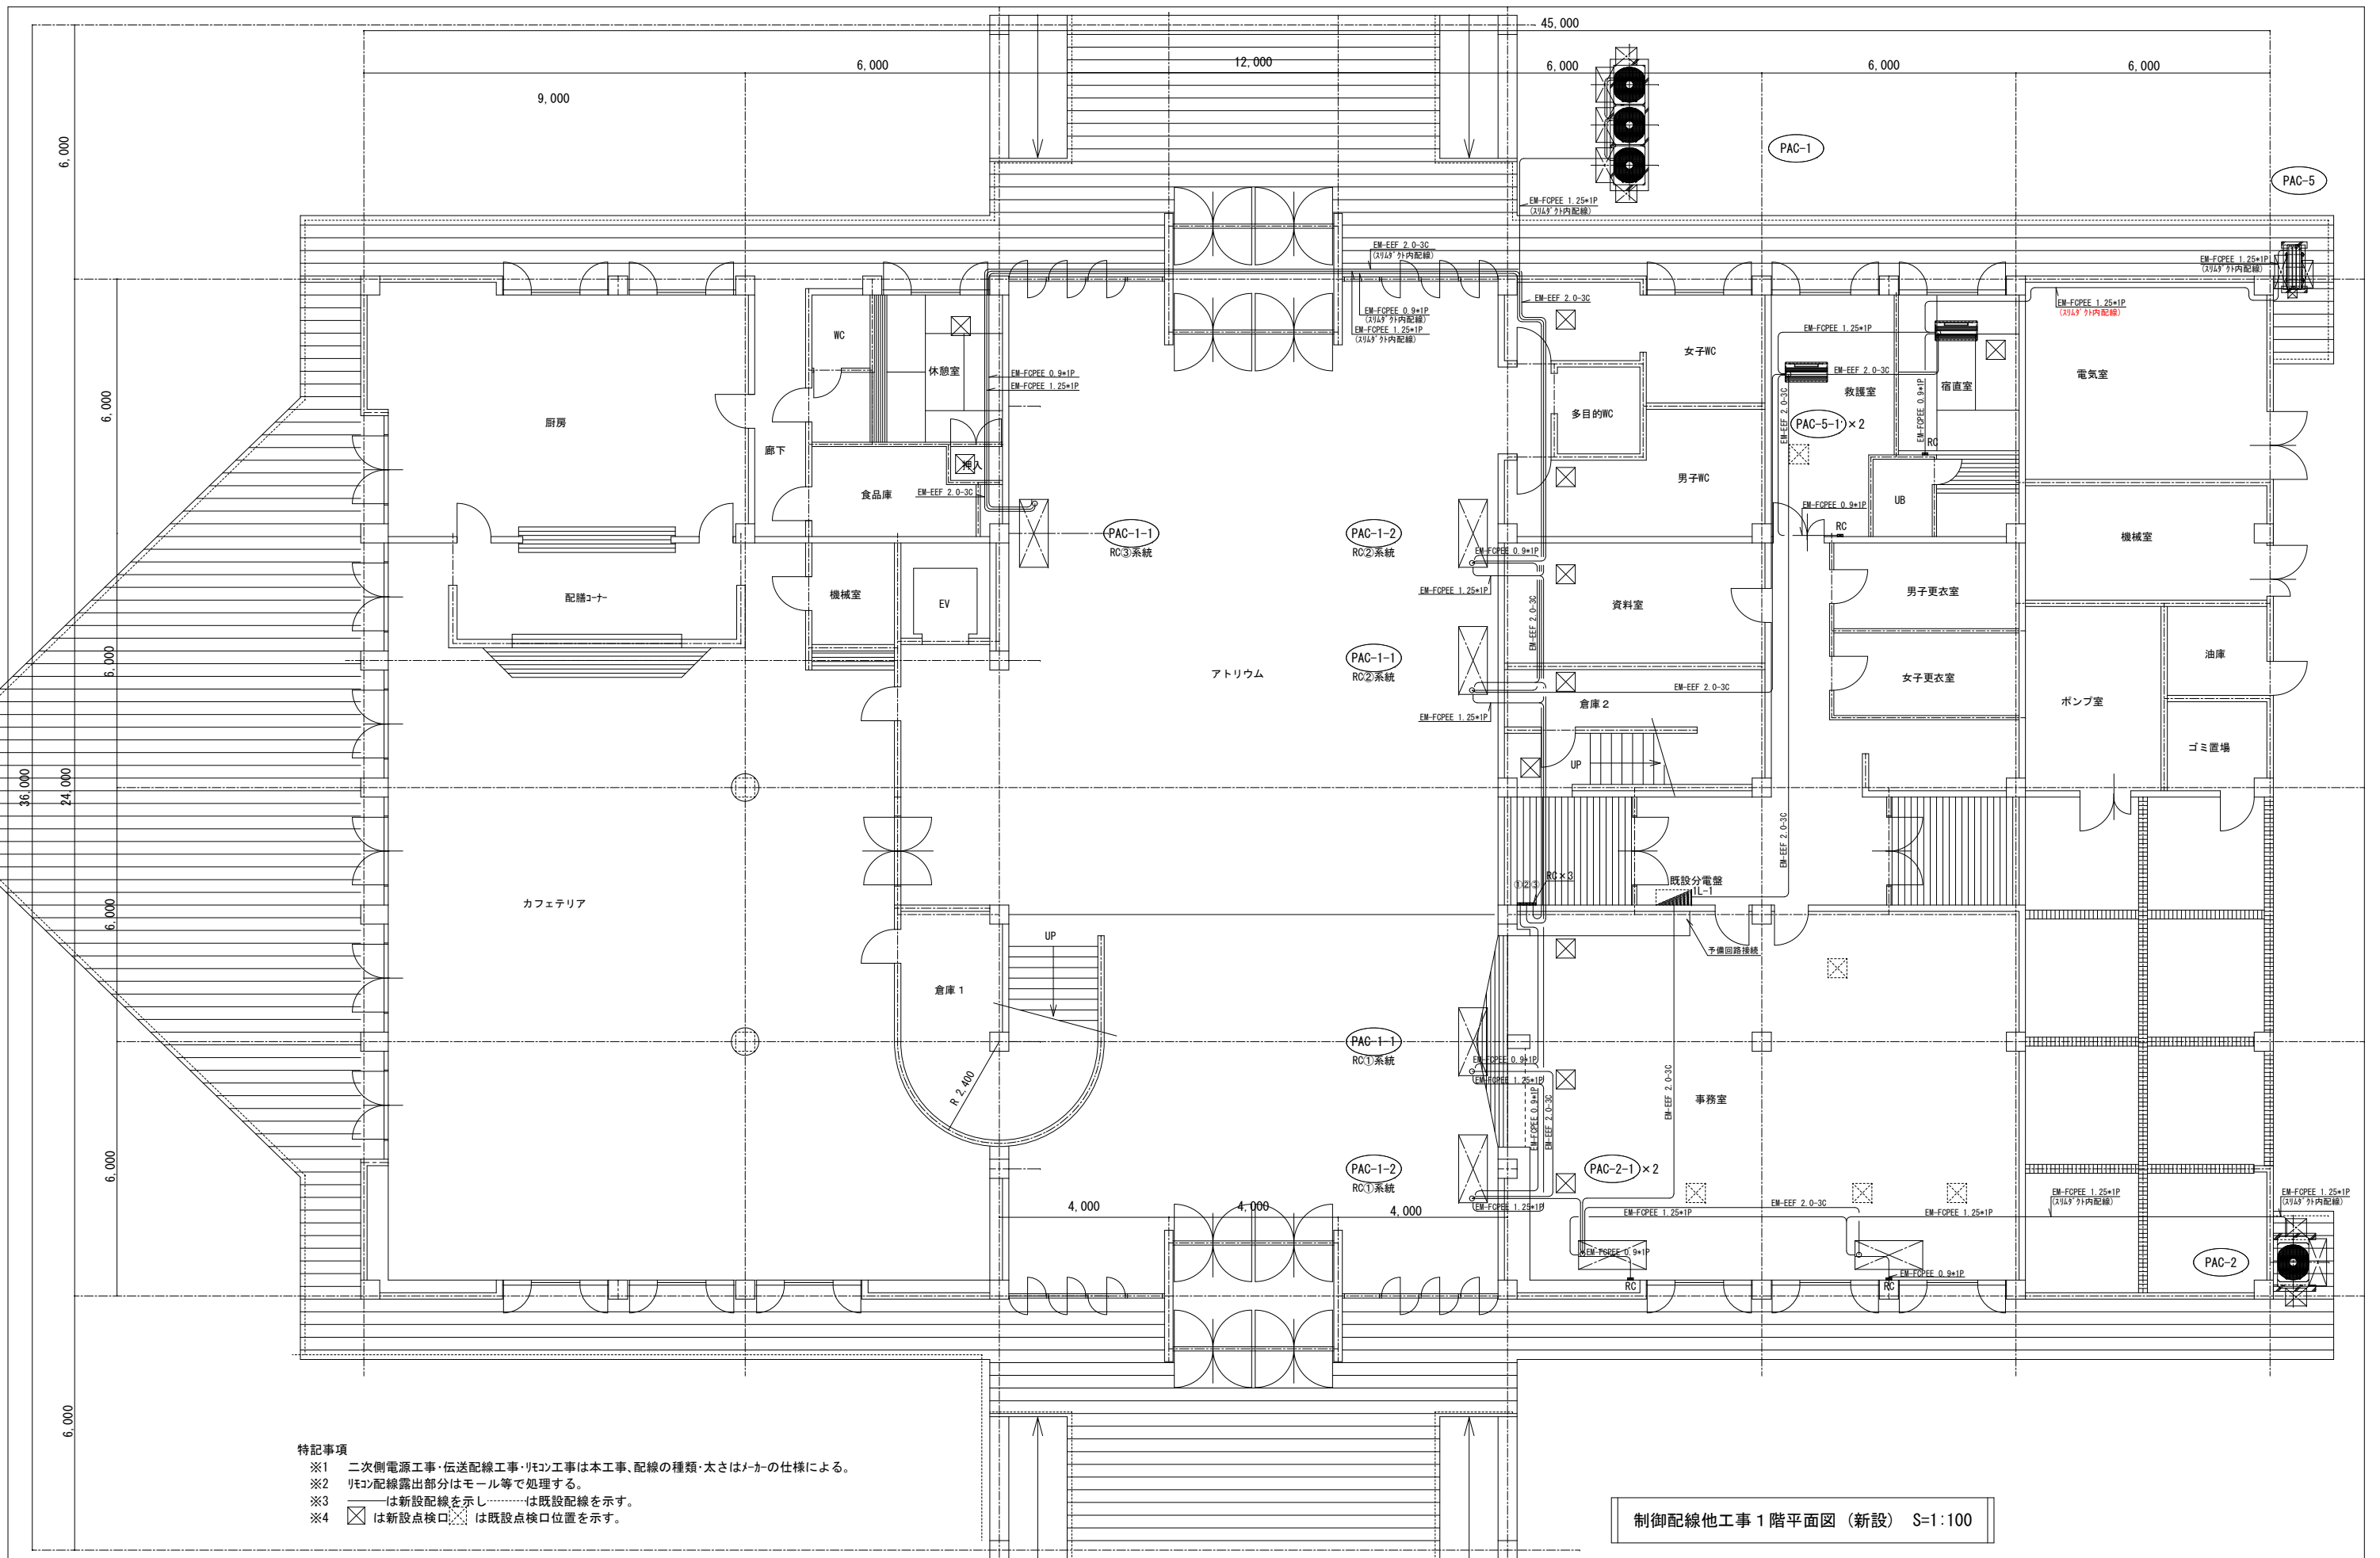


空調設備工事機器表 1

| 記号 | 名称 | 仕様 | 電力 | | | 台数 | 設置場所 | 運転重量 | 備考 参考型式 |
|------------------|--------------------------------|--|----|-----|-------|----|-----------|-------|--|
| | | | Φ | V | Kw | | | | |
| PAC-1 (屋外機) | 空冷ヒートポンプエアコン (マルチ) 寒冷地用 | 冷房 85.0kw/H, 暖房 95.0kw/H 圧縮機 送風機 冷媒ガス : R410A (7.5kg×3台) 室外機寸法: 2,820W×740D×1,650H 付属品: アクティブフィルタ組込・ベースヒーター組込 : 分岐管キット・防雪フード : 高置架台800H・分岐ジョイント・他一式 | 3 | 200 | 28.71 | 1 | 屋外(アトリウム) | 615kg | PUHY-HP850SDMG5 (280+280+280) KK31-AAC-BH×3 CMY-Y300BK64×1 MOPAC-B300A-ST-S-02 N-MDAH30R-DMG8 CMY-Y302DG4×1 CMY-Y202DG4×2 CMY-Y102LDG4×1 |
| PAC-1-1 (屋内機) | 空冷ヒートポンプエアコン | 型式: 天吊形 冷房 16.0kw/H, 暖房 18.0kw/H 送風機: 1,860~1,260m ³ /H×0Pa 室内機寸法: 1,600W×680D×230H 付属品: リモコン・他一式 | 1 | 200 | 0.16 | 3 | アトリウム | 39kg | PCFY-P160KMG9 PAR-45MA |
| PAC-1-2 (屋内機) | 空冷ヒートポンプエアコン | 型式: 天吊形 冷房 16.0kw/H, 暖房 18.0kw/H 送風機: 1,860~1,260m ³ /H×0Pa 室内機寸法: 1,600W×680D×230H 付属品: 他一式 | 1 | 200 | 0.16 | 2 | アトリウム | 39kg | PCFY-P160KMG9 |
| PAC-2 (屋外機) | 空冷ヒートポンプエアコン (マルチ) 寒冷地用 | 冷房 33.5kw/H, 暖房 37.5kw/H 圧縮機 送風機 冷媒ガス : R410A (11.8kg) 室外機寸法: 1,220W×740D×1,650H 付属品: アクティブフィルタ組込・ベースヒーター組込 : 防雪フード・高置架台800H : 分岐ジョイント・他一式 | 3 | 200 | 10.30 | 1 | 屋外(事務室) | 248kg | PUHY-HP335SDMG5 KK31-AAC-BH MOPAC-B02-ST-S-02 N-MDAH16-DMG8 CMY-Y102LDG4 |
| PAC-2-1 (屋内機) | 空冷ヒートポンプエアコン | 型式: 天吊形 冷房 16.0kw/H, 暖房 18.0kw/H 送風機: 1,860~1,260m ³ /H×0Pa 室内機寸法: 1,600W×680D×230H 付属品: リモコン・他一式 | 1 | 200 | 0.16 | 2 | 事務室 | 39kg | PCFY-P160KMG9 PAR-45MA |
| PAC-3 (屋外機) | 空冷ヒートポンプエアコン (シングル) 寒冷地用 | 冷房 14.0kw/H, 暖房 16.0kw/H 耐塩害仕様 圧縮機 送風機 冷媒ガス : R32 (4.0kg) 室外機寸法: 1,050W×355D×1,338H 付属品: 凍結防止ヒーター組込・架台500H : 他一式 | 3 | 200 | 4.87 | 2 | 屋外(第2研修室) | 113kg | PUZ-HRMP160KA7-BS PAC-SK18BH PC-NJ35 |
| PAC-3-1 (屋内機) | 空冷ヒートポンプエアコン | 型式: 天吊形 冷房 14.0kw/H, 暖房 16.0kw/H 送風機: 1,980~1,320m ³ /H×0Pa 室内機寸法: 1,600W×680D×230H 付属品: リモコン・他一式 | 1 | 200 | 0.16 | 2 | 第2研修室 | 38kg | PC-RP160KA19 PAR-45MA |
| PAC-4 (屋外機) | 空冷ヒートポンプエアコン (シングル) 寒冷地用 | 冷房 14.0kw/H, 暖房 16.0kw/H 耐塩害仕様 圧縮機 送風機 冷媒ガス : R32 (4.0kg) 室外機寸法: 1,050W×355D×1,338H 付属品: 凍結防止ヒーター組込 : 防雪フード・高置架台800H・他一式 | 3 | 200 | 4.87 | 1 | 屋外(第2研修室) | 113kg | PUZ-HRMP160KA7-BS PAC-SK18BH MOPAC-S33-ST-S-02 PC-NJ38 |
| PAC-4-1 (屋内機) | 空冷ヒートポンプエアコン | 型式: 天吊形 冷房 14.0kw/H, 暖房 16.0kw/H 送風機: 1,980~1,320m ³ /H×0Pa 室内機寸法: 1,600W×680D×230H 付属品: リモコン・他一式 | 1 | 200 | 0.16 | 1 | 第2研修室 | 38kg | PC-RP160KA19 PAR-45MA |

| 記号 | 名称 | 仕様 | 電力 | | | 台数 | 設置場所 | 運転重量 | 備考 参考型式 |
|------------------|-------------------------------|--|----|-----|------|----|-------------|--------|--|
| | | | Φ | V | Kw | | | | |
| PAC-5 (屋外機) | 空冷ヒートポンプエアコン (マルチ) 寒冷地用 | 冷房 8.0kw/H, 暖房 9.0kw/H 耐塩害仕様 圧縮機 送風機 冷媒ガス : R410A (4.8kg) 室外機寸法: 1,050W×330D×1,338H 付属品: 凍結防止ヒーター : 防雪フード・架台800H : 分岐ジョイント・他一式 | 3 | 200 | 2.01 | 1 | 屋外(救護室+宿直室) | 122kg | PUSY-HP80MH4-BS PAC-SJ57BH MOPAC-S33-ST-S-02 PC-NJ38 CMY-Y62-GG3 |
| PAC-5-1 (屋内機) | 空冷ヒートポンプエアコン (小容量タイプ) | 型式: 1方向天井カセット形 冷房 4.5kw/H, 暖房 5.0kw/H 送風機: 642~462m ³ /H×0Pa 室内機寸法: 812W×395D×230H 付属品: 標準パネル・ライトパネル・リモコン・他一式 | 1 | 200 | 0.04 | 2 | 救護室+宿直室 | 14+3kg | PMFY-P45BMG9 PMP-P45BWH10 PAC-SH24WP (ライトタイプ) PAR-45MA |


特記事項

※1 アトリウム屋内機は特に注意し取付

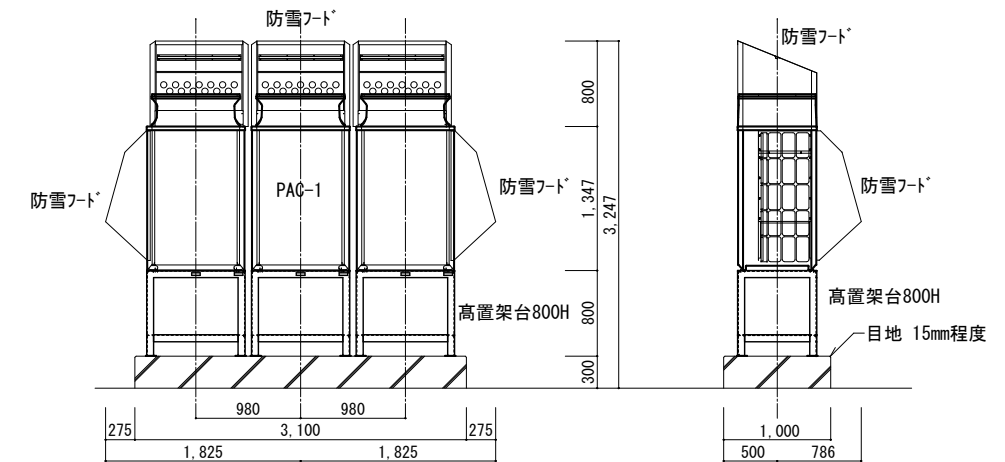

PAC-1 参考据付図 S=1:50

対象外工事

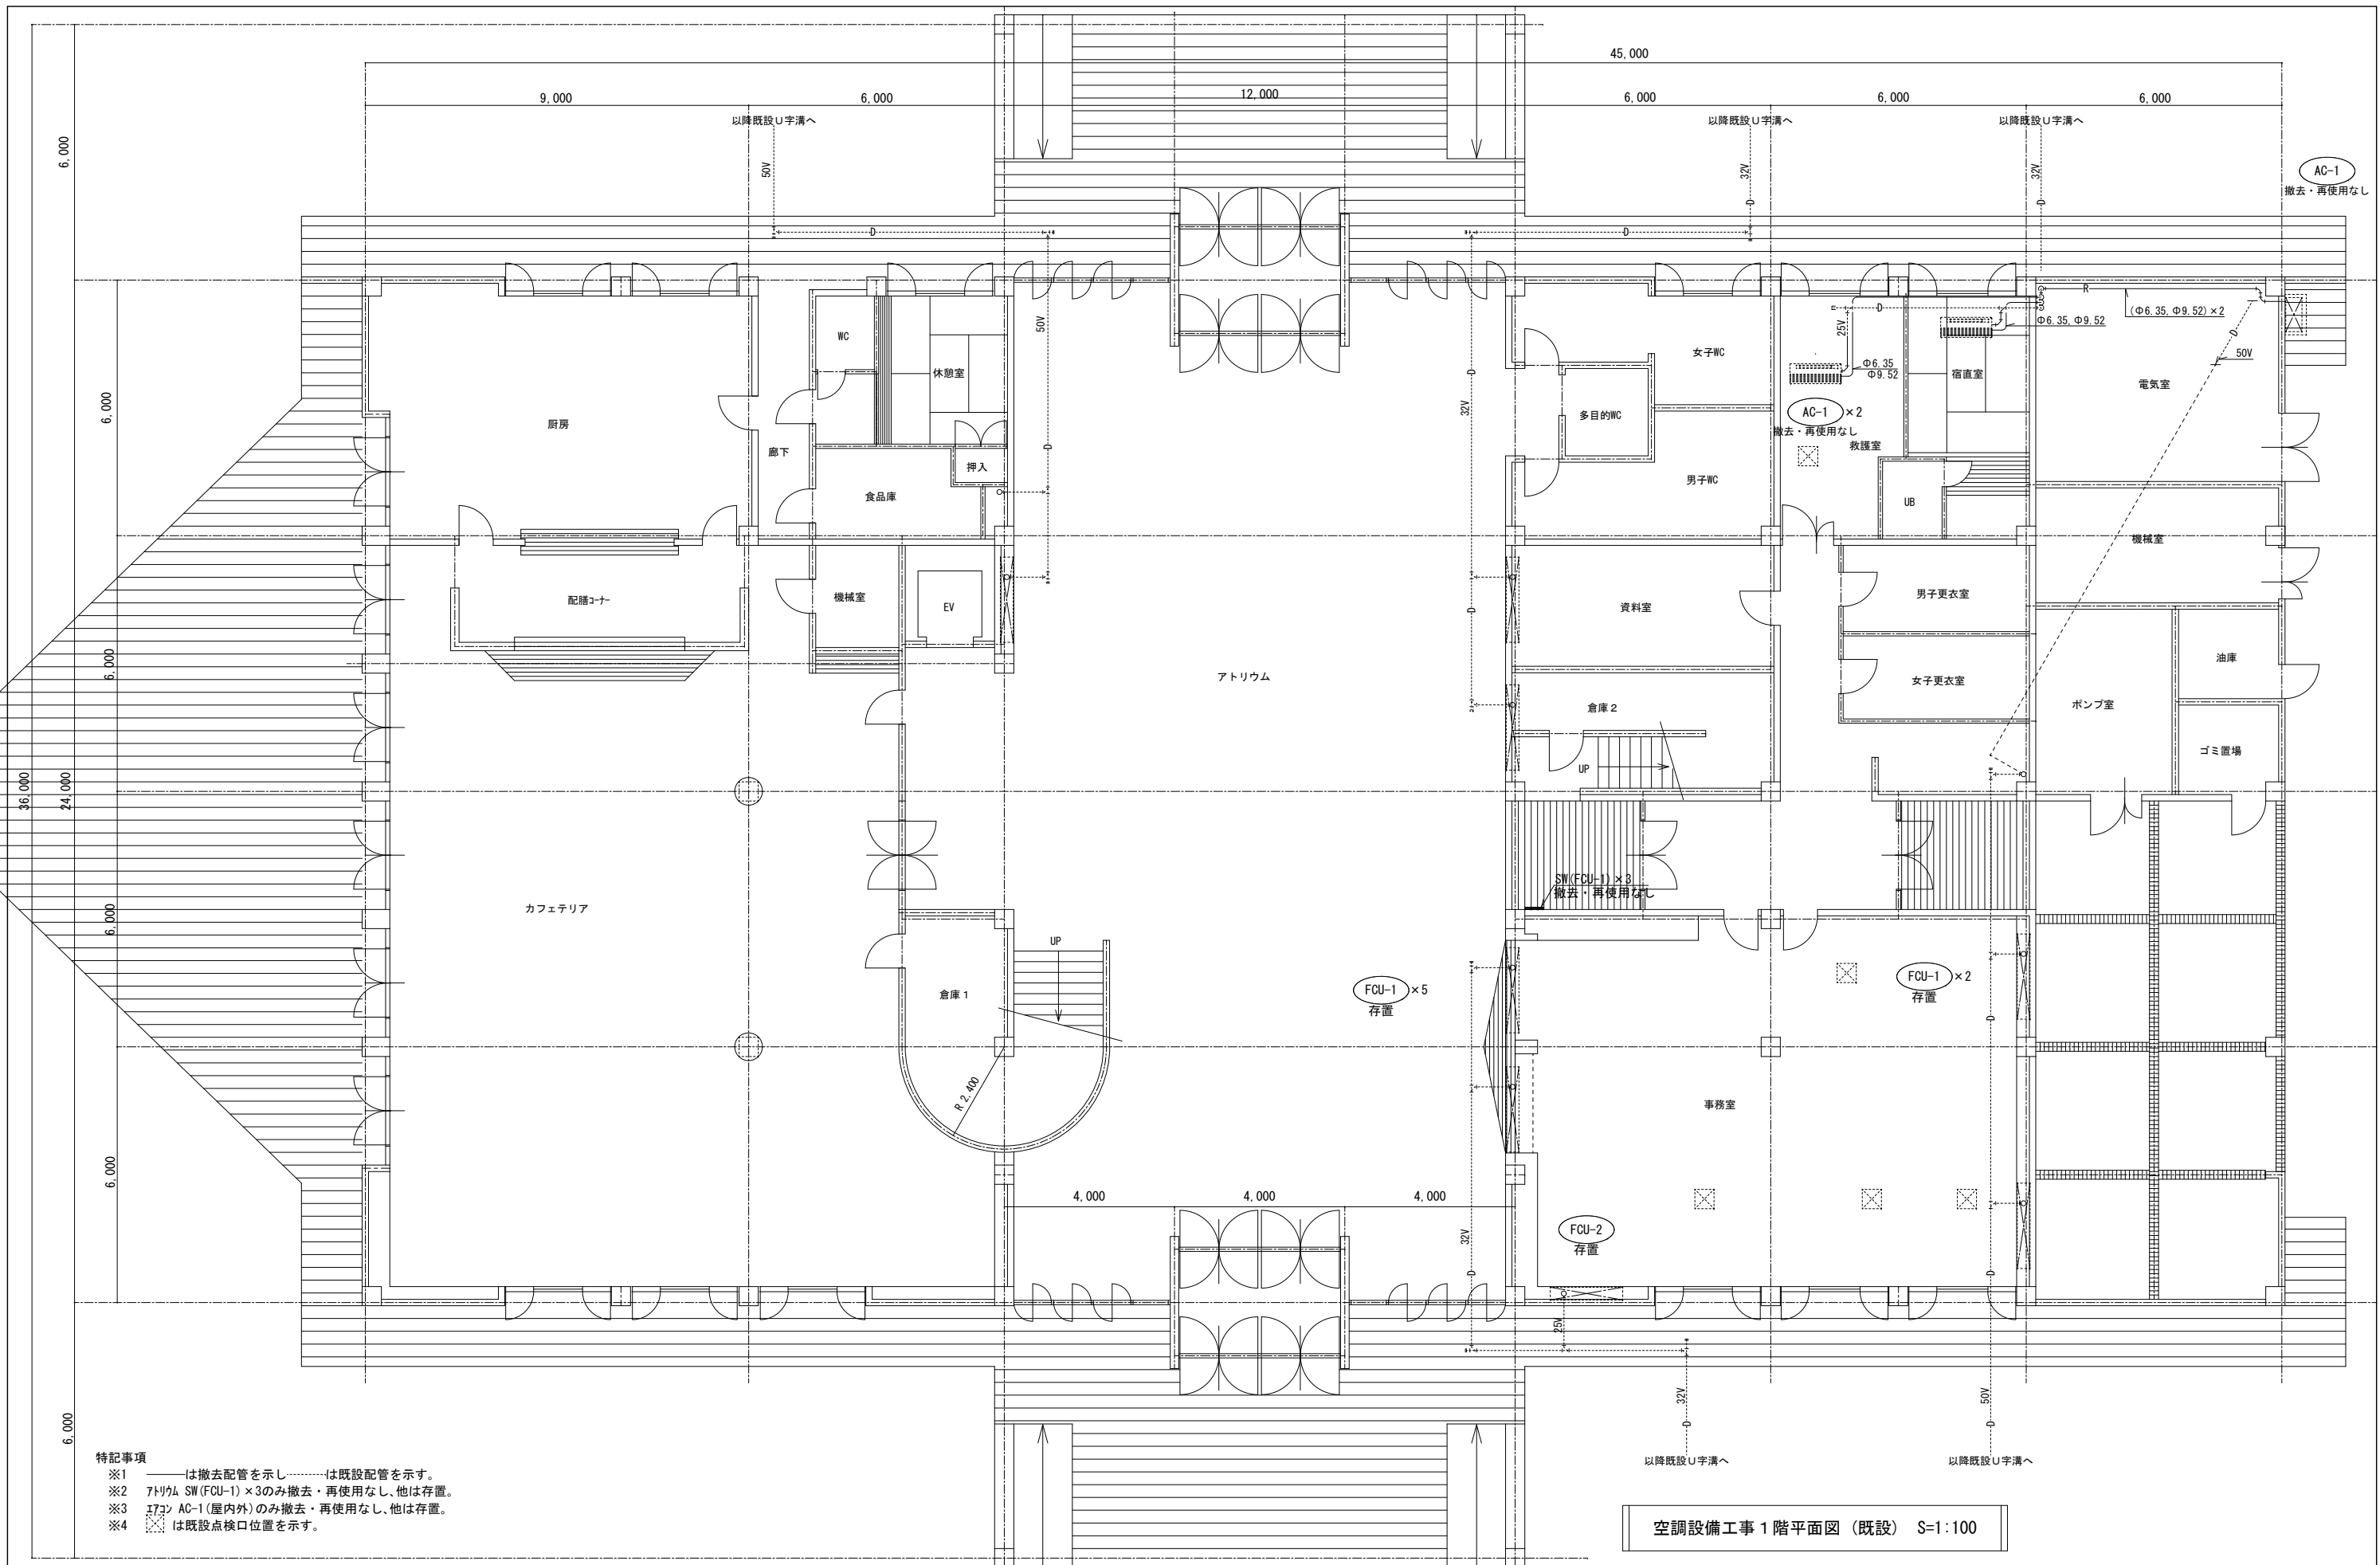

株式会社 恒谷汲川建築設計事務所

秋田県知事登録 第23-10A-0662号
秋田県大館市字桜町7番地 TEL 0186-42-1768
1級建築士 大臣登録 第104122号 信濃屋 豊久

工事名称

都市公園環境整備促進工事 05-UA50-20
県立北欧の杜公園空調設備改修工事

図面名称

パークセンター 空調設備工事1階平面図(既設)

縮尺

1:100


図面

M-09

作成月日

令和5年8月

番号

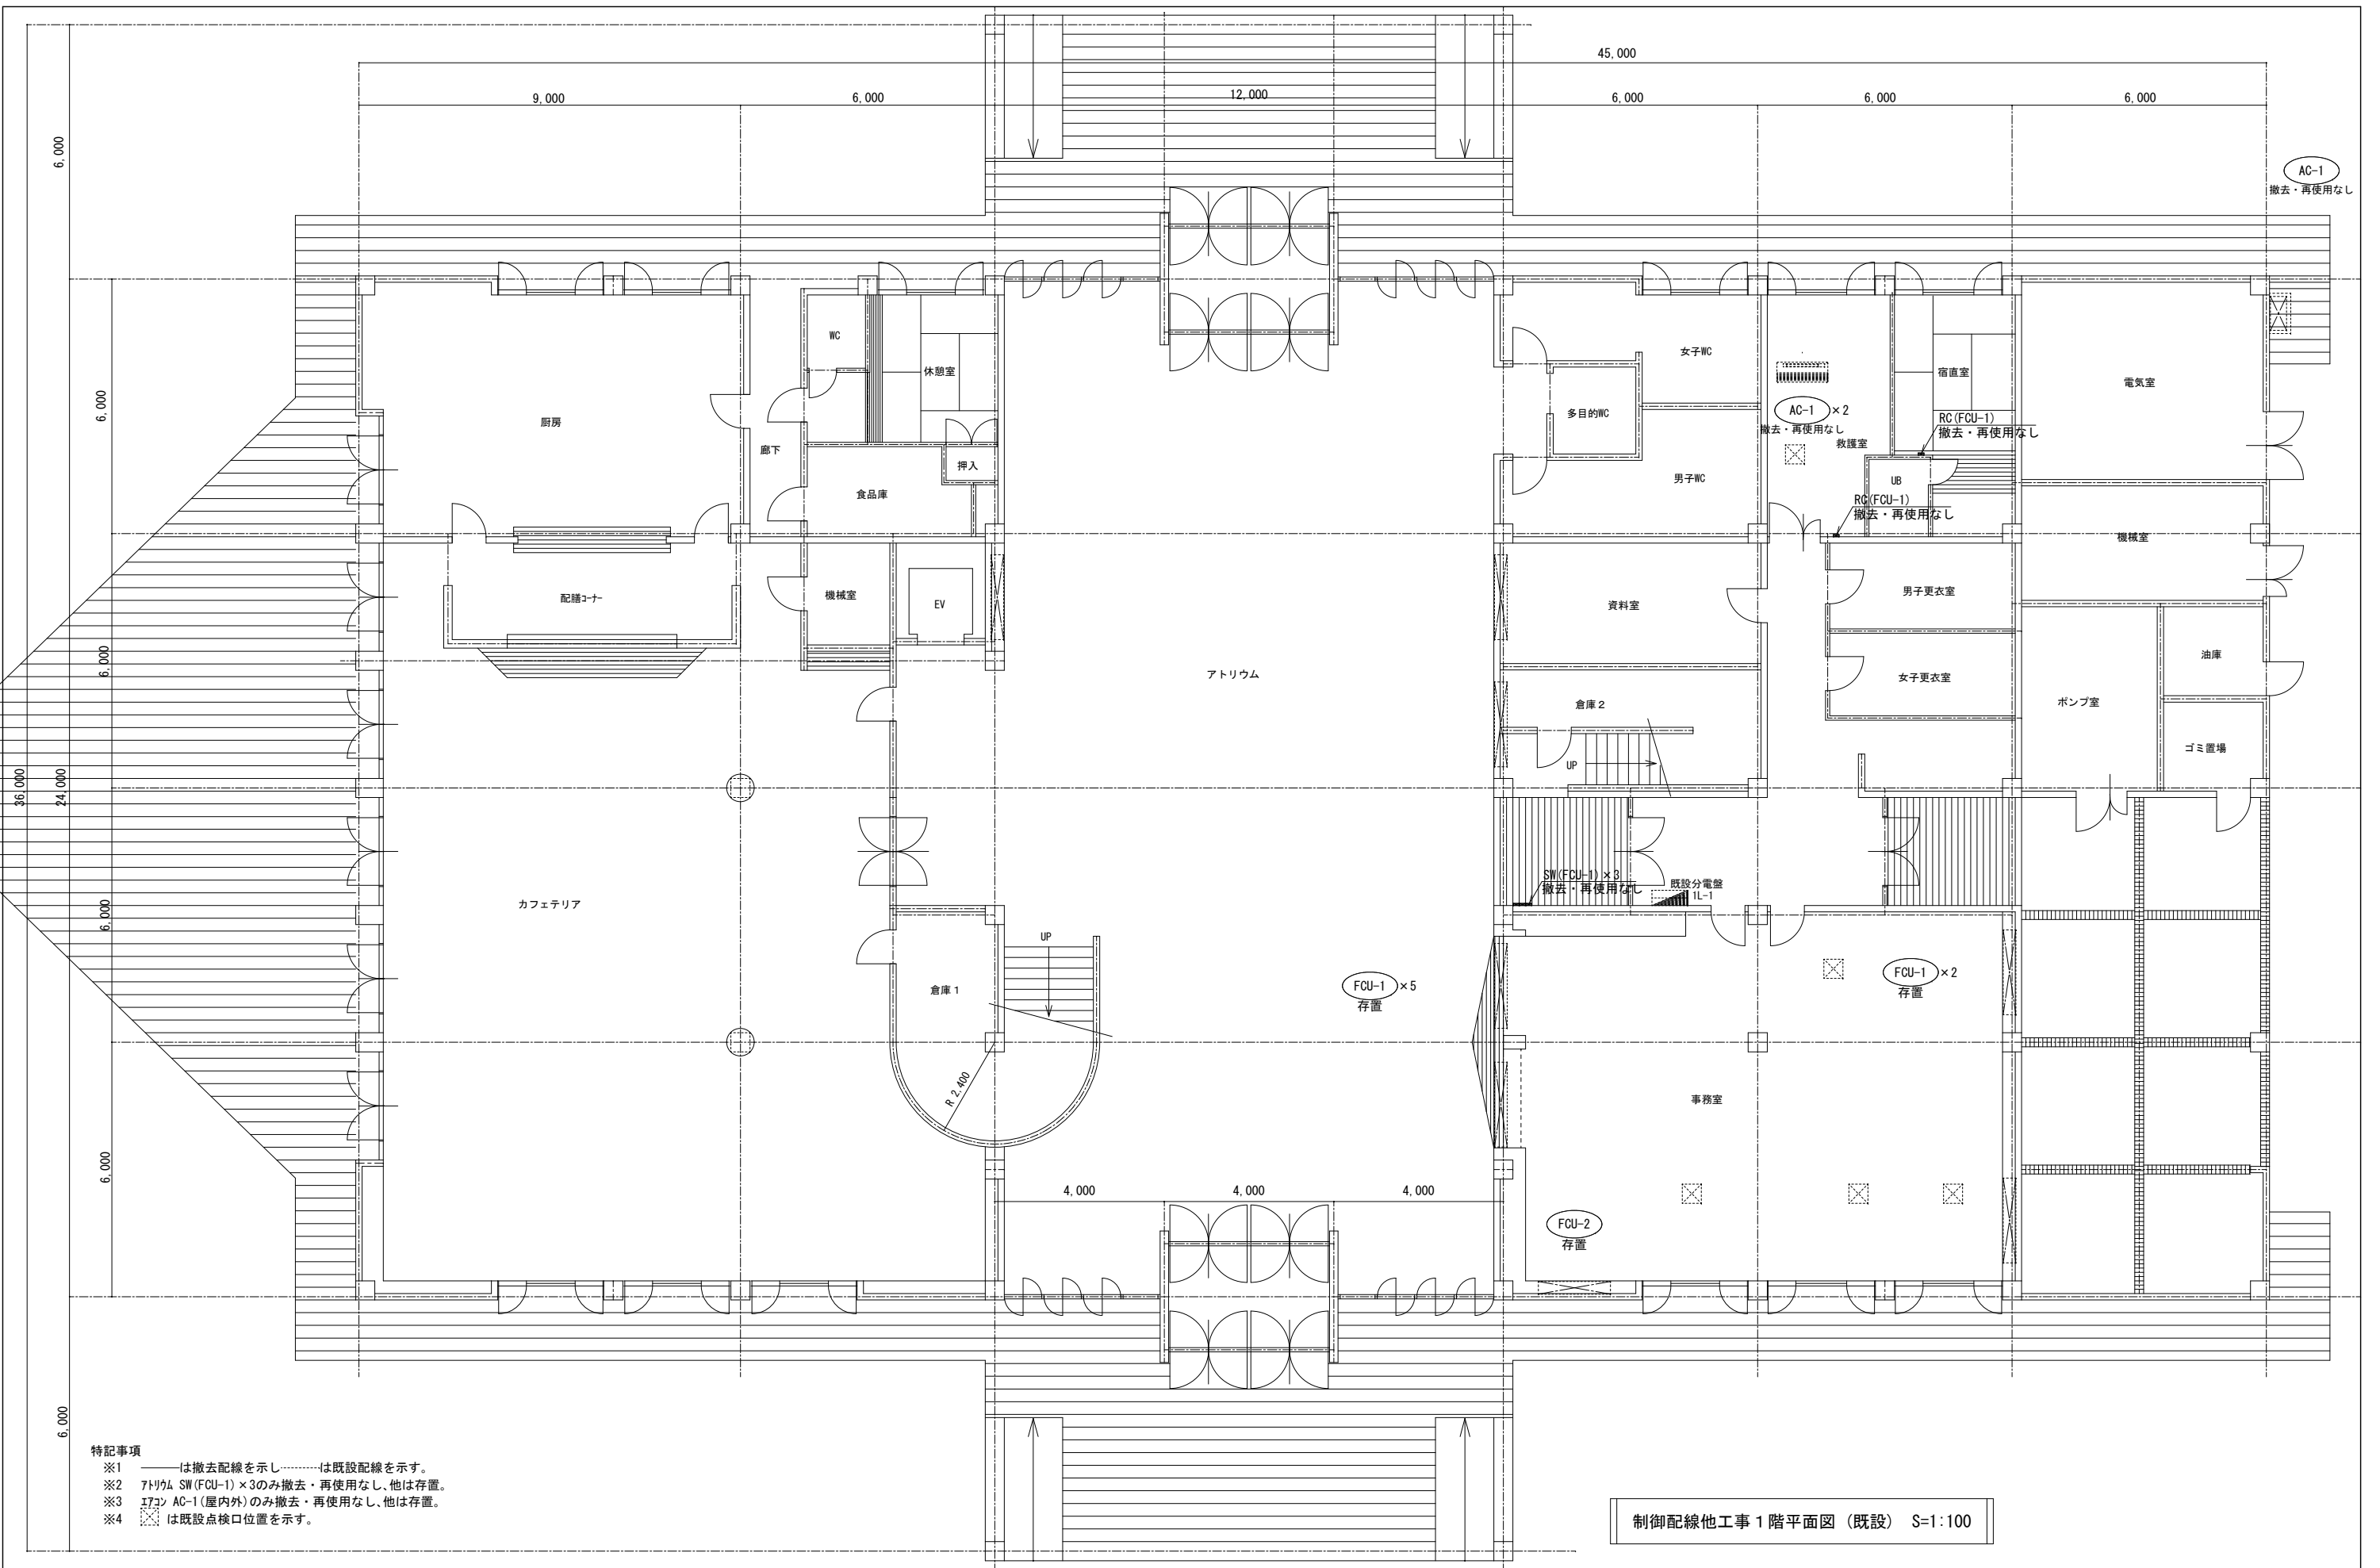

- 特記事項
- ※1 ーは撤去配線を示し、---は既設配線を示す。
 - ※2 アトリウム SW (FCU-1) × 3のみ撤去・再使用なし、他は存置。
 - ※3 エアコン AC-1 (屋内外)のみ撤去・再使用なし、他は存置。
 - ※4 ☒は既設点検口位置を示す。

制御配線他工事 1階平面図 (既設) S=1:100

| | | | | | |
|--|---|------------------------------------|------|----------|------------------|
| 株式会社 恒谷汲川建築設計事務所 秋田県知事登録 第23-10A-0662号 秋田県大館市字桜町7番地 TEL 0186 - 42 - 1768 1級建築士 大臣登録 第 104122 号 信濃屋 豊久 | 工事名称 都市公園環境整備促進工事 05-UA50-20 県立北欧の杜公園空調設備改修工事 | 図面名称 パークセンター 制御配線他工事 1階平面図 (既設) | 縮尺 | 1:100 | 図面 番号 M-10 |
| | | | 作成月日 | 令和 5年10月 | |

空調設備工事機器表

| 記号 | 名称 | 仕様 | 電力 | | | 台数 | 設置場所 | 運転重量 | 備考 |
|-------|--------------|--|----|-----|-------|-----|----------|------------------|------------------|
| | | | Φ | V | Kw | | | | |
| CH-1 | 吸収式冷温水ユニット | HAU-FK-H50SAS(日立) 冷却能力50トン | 3 | 200 | 3.4 | 1 | 屋外(棟外) | コンクリート基礎 100H | |
| | (灯油炊き屋内設置型) | 加熱能力181,440kcal/h 冷却水32℃→38℃ 798L/min | | | | | | 圧力計 温度計 排気ファン | |
| | 存置 | 冷却水7℃→12.5℃ 55℃→48.4℃ 458.2L/min | | | | | | 感震器付 | |
| | | 制御方法 ON→OFF及び比例制御 | | | | | | | |
| | | 灯油炊き23.1L/h 制御盤付 他にB給気FAN外部端子付(無電圧) | | | | | | | |
| CT-1 | 冷却塔 | CT-V50ES相当品 冷却能力274,248kcal/h | | | | | | | |
| | (低騒音型) | 冷却水量761.8L/min 送風機 | 3 | 200 | 1.8 | 1 | 屋外(棟外) | コンクリート基礎 300H | |
| CHP-1 | 冷却水ポンプ | Φ100×761.8L/min×18m | 3 | 200 | 5.5 | 1 | 屋外(棟外) | コンクリート基礎 300H | |
| | (ボルトポンプ) | パナソニック Φ50付 | | | | | | | |
| CHP-2 | 冷温水ポンプ | Φ80×458.2L/min×20m | 3 | 200 | 3.7 | 1 | 屋外(棟外) | コンクリート基礎 300H | |
| | (ボルトポンプ) | パナソニック Φ50付 | | | | | | | |
| FCU-1 | ファンコイルユニット | 床置埋込型 FWVM80型 冷却能力 6,600kcal/h | | | | 11 | 7トリム(5台) | リモコンスイッチ壁面取付配管配線 | |
| | 存置 | 暖房能力11,500kcal/h 送風量1,356m ³ /h 送風機 | 1 | 100 | 0.093 | | 事務室(2台) | 本工事 | |
| | | 冷却水量22L/min カトリッジ付付(横吹付) | | | | | 研修室2(4台) | | |
| FCU-2 | ファンコイルユニット | 床置埋込型 FWVM60型 冷却能力 4,320kcal/h | | | | 1 | 事務室 | リモコンスイッチ壁面取付配管配線 | |
| | 存置 | 暖房能力5,280kcal/h 送風量1,020m ³ /h 送風機 | 1 | 100 | 0.066 | | | 本工事 | |
| | | 冷却水量15.5L/min カトリッジ付付(横吹付) | | | | | | | |
| AC-1 | 空冷ヒートポンプエアコン | 屋外機 3M803FXV(ダイン) 冷 5.6kw 暖 7.6kw | 1 | 200 | 3.81 | 1 | 救護室+宿直室 | 125kg | 木台(950×500×100H) |
| | 1方向(2台マルチ) | R22 4.3kg 圧縮機 | | | 1.8 | | | | 二次側電気工事本工事 |
| | 撤去・再使用なし | 屋外機寸法 800W×330D×1,230H | | | | | | | |
| | | 屋内機 C281CXV(ダイン) 冷 2.8kw 暖 3.8kw | 1 | 200 | 0.022 | 2 | | 20kg | |
| AC-2 | 空冷ヒートポンプエアコン | 屋外機 RAS-AP280DN2(日立) 冷28.0kw 暖33.5kw | 3 | 200 | 9.12 | 2 | カフェテリア | 295kg | コンクリート基礎 |
| | 寒冷地用(天吊形) | R410A 7.7kg 圧縮機 | | | | 6.2 | | | 防雪フード(吸込・排気共) |
| | 存置(R3.3設置済) | 屋外機寸法 1,210W×765D×1,720H | | | | | | | 架台 300H |
| | | 屋内機寸法 2,080W×800D×310H | | | | | | 70kg | |
| AC-3 | 空冷ヒートポンプエアコン | 屋外機 RDRP140A(ダイン) 冷12.5kw 暖14.0kw | 3 | 200 | 3.90 | 2 | 第1研修室 | 125kg | 簡易コンクリート基礎 |
| | 寒冷地用(天吊形) | R32 4.4kg 圧縮機 | | | 2.51 | | | | 架台 300H |
| | 存置(R2.3設置済) | 屋外機寸法 940W×320D×1,430H | | | | | | | |
| | | 屋内機寸法 1,590W×690D×235H | | | | | | 38kg | |