
計 画 平 面 図

S=1:250

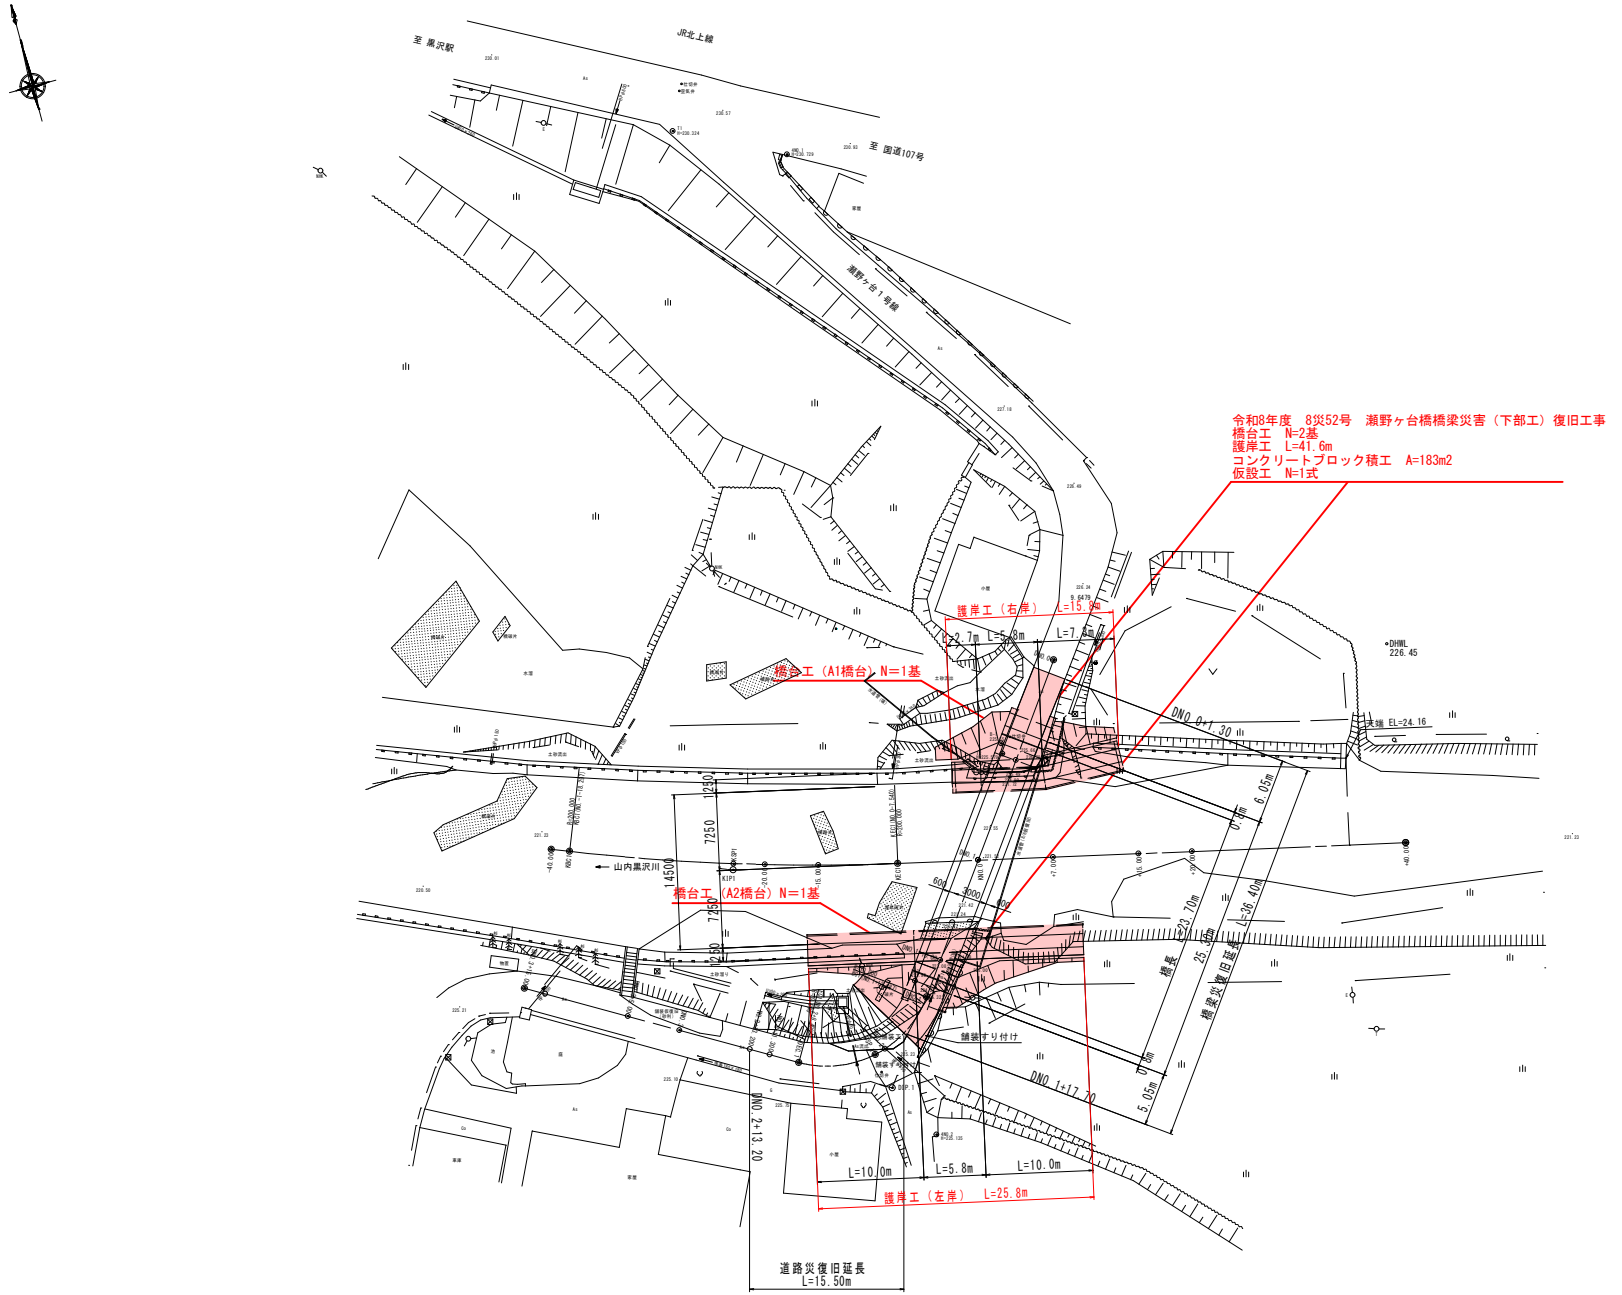


実施設計図

1/19

令和８年度		工事番号	8災52号
路線名 河川名	市道瀬野ヶ台1号線(瀬野ヶ台橋)		
箇所名	横手市山内黒沢字蒲坂		
工事名	8災52号　瀬野ヶ台橋 橋梁災害（下部工）復旧工事		
計画平面図		縮尺	S=1:250
照査	設計	図面番号	1
横手市			

河 川 縦 断 図

V=1:100
H=1:250

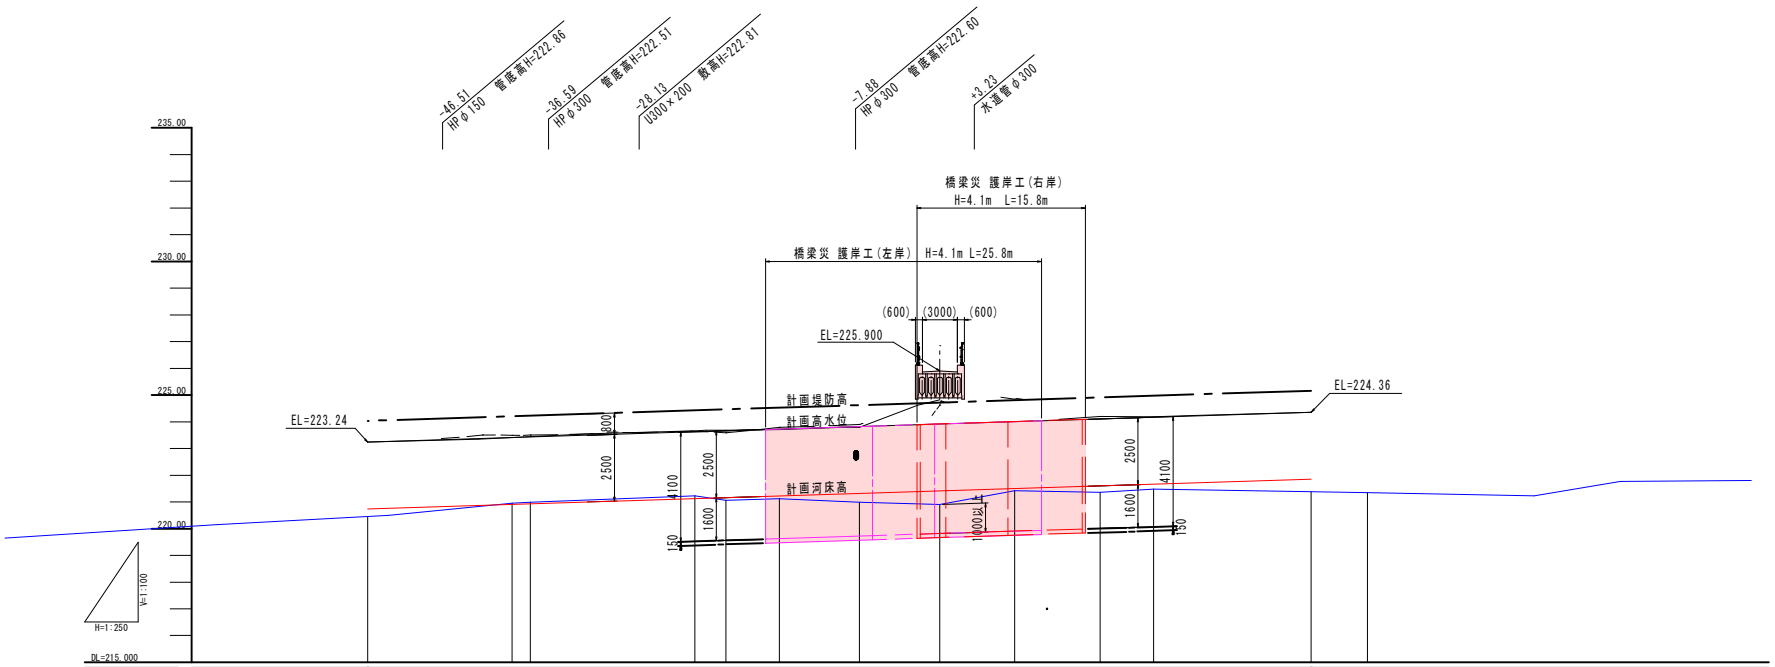


| | | |


河川横断図(1/2)

S=1:100


-40.00
GH=221.32
FH=220.911

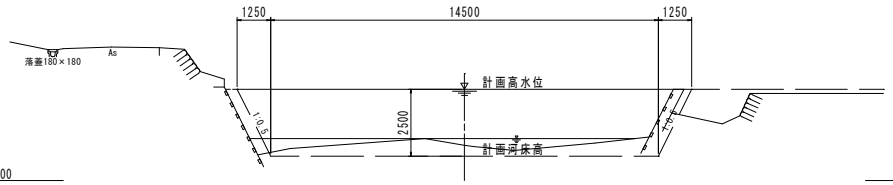

-20.00
GH=221.07
FH=221.165

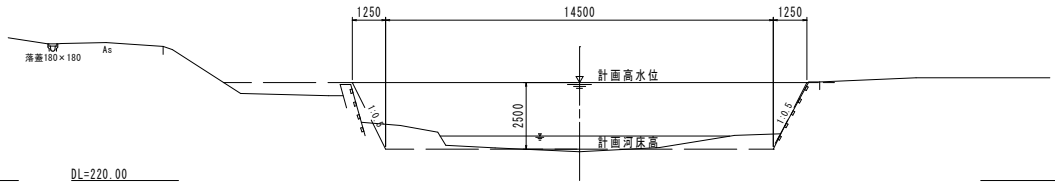


KBC1
GH=221.29
FH=220.933

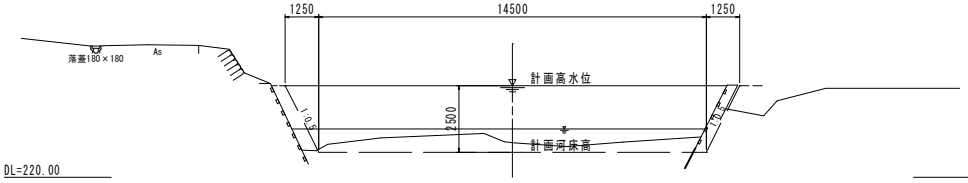


機械掘削(土砂)	2.3
機械床掘(土砂)	4.2
埋戻(W1<1.0m)	0.8
埋戻(転圧なし)	2.4
盛土(B<2.5m)	0.2
盛土(2.5m≦B<4m)	-
盛土(B≧4m)	-
切土法面整形	-
盛土法面整形	0.6

-15.00
GH=221.13
FH=221.228

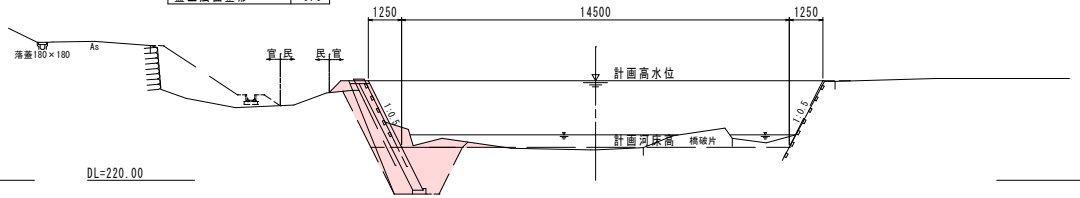


KSP1
GH=221.23
FH=221.128

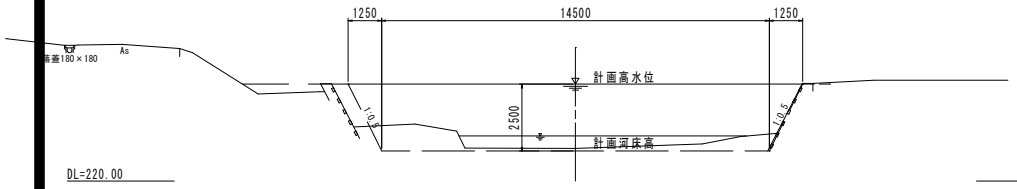

機械掘削(土砂)	1.0
機械床掘(土砂)	4.0
埋戻(W1<1.0m)	0.4
埋戻(転圧なし)	2.2
盛土(B<2.5m)	1.7
盛土(2.5m≦B<4m)	-
盛土(B≧4m)	-
切土法面整形	-
盛土法面整形	1.7

KEC1
GH=221.00
FH=221.323

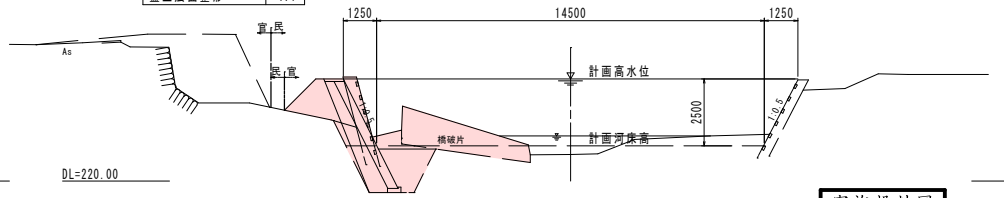

実施設計図

3/19

-40.00～KN0.0

令和8年度		工事番号	8災52号
路線名 河川名	市道瀬野ヶ台1号線(瀬野ヶ台橋)		
箇所名	横手市山内黒沢字蒲坂		
工事名	8災52号 瀬野ヶ台橋 橋梁災害(下部工)復旧工事		
河川横断図(1/2)		縮尺	S=1:100
照査	設計	図面番号	3
横手市			


河川横断図(2/2)

S=1:100


KNO.0
GH=221.50
FH=221.419

機械掘削(土砂)	8.5
機械床掘(土砂)	2.7
埋戻(W1<1.0m)	0.9
埋戻(転圧なし)	1.7
盛土(B<2.5m)	-
盛土(2.5m≦B<4m)	-
盛土(B≧4m)	-
切土法面整形	2.5
盛土法面整形	-

機械掘削(土砂)	5.1
機械床掘(土砂)	4.3
埋戻(W1<1.0m)	0.9
埋戻(転圧なし)	2.4
盛土(B<2.5m)	-
盛土(2.5m≦B<4m)	-
盛土(B≧4m)	-
切土法面整形	2.2
盛土法面整形	-

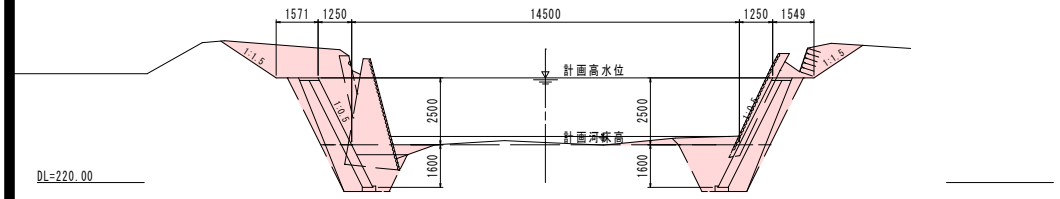


+20.00
GH=221.52
FH=221.673

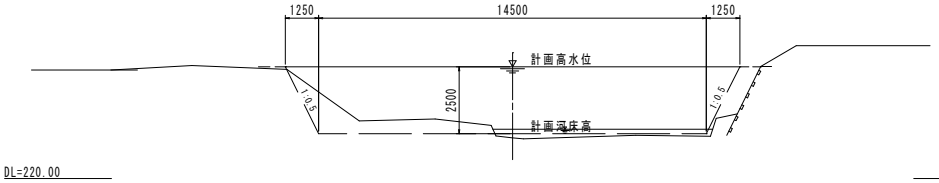


+7.00
GH=221.59
FH=221.508

機械掘削(土砂)	5.1
機械床掘(土砂)	4.5
埋戻(W1<1.0m)	0.9
埋戻(転圧なし)	2.4
盛土(B<2.5m)	-
盛土(2.5m≦B<4m)	-
盛土(B≧4m)	-
切土法面整形	-
盛土法面整形	0.5

機械掘削(土砂)	5.6
機械床掘(土砂)	4.3
埋戻(W1<1.0m)	0.9
埋戻(転圧なし)	2.3
盛土(B<2.5m)	-
盛土(2.5m≦B<4m)	-
盛土(B≧4m)	-
切土法面整形	2.8
盛土法面整形	0.3

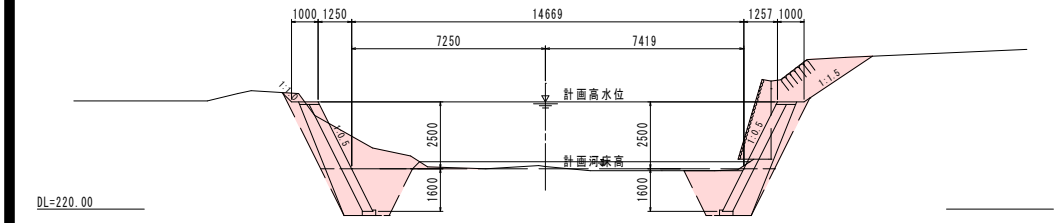


+40.00
GH=221.72
FH=221.926

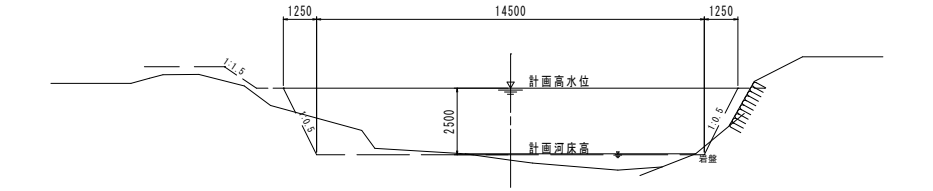

+15.00
GH=221.63
FH=221.609

機械掘削(土砂)	4.2
機械床掘(土砂)	4.4
埋戻(W1<1.0m)	0.9
埋戻(転圧なし)	2.4
盛土(B<2.5m)	-
盛土(2.5m≦B<4m)	-
盛土(B≧4m)	-
切土法面整形	1.0
盛土法面整形	0.4

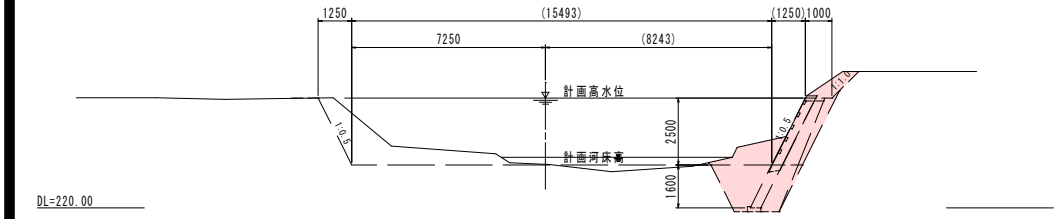

実施設計図

+7.00～+40.00


4/19

令和8年度		工事番号	8災52号
路線名 河川名	市道瀬野ヶ台1号線(瀬野ヶ台橋)		
箇所名	横手市山内黒沢字蒲坂		
工事名	8災52号 瀬野ヶ台橋 橋梁災害(下部工)復旧工事		
河川横断図(2/2)		縮尺	S=1:100
照査	設計	図面番号	4
横手市			

護岸工構造図

左岸正面展開図


S=1:100

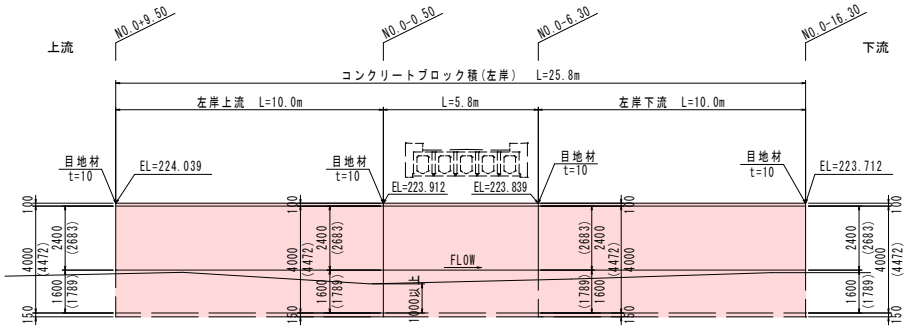

注）（ ）内寸法は法長を示す

右岸正面展開図


S=1:100

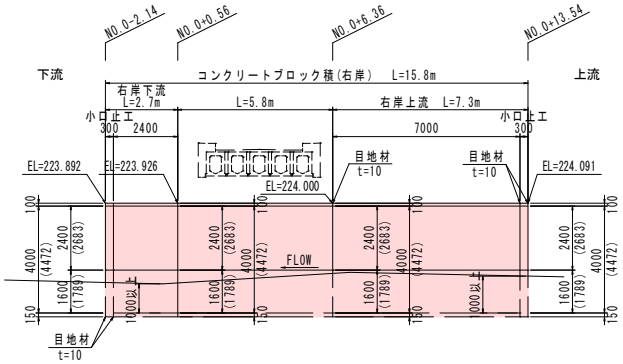

注）（ ）内寸法は法長を示す


標準断面図

S=1:100

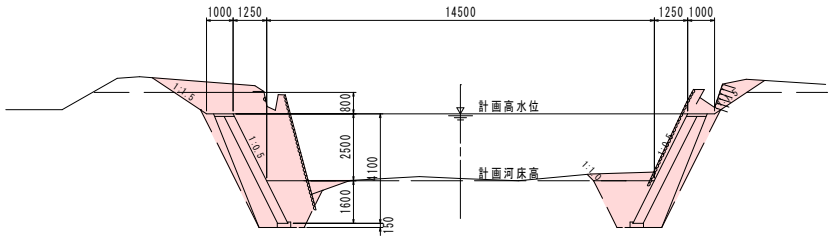


天端工詳細図

S=1:50

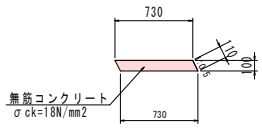


基礎工詳細図

S=1:50

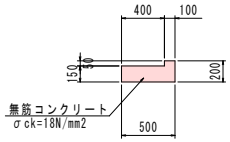


護岸工詳細図

S=1:50

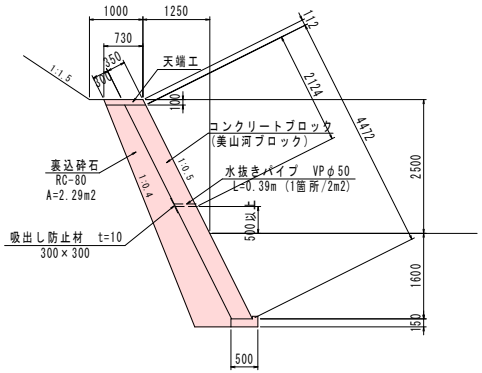

右岸小口止工詳細図

S=1:50

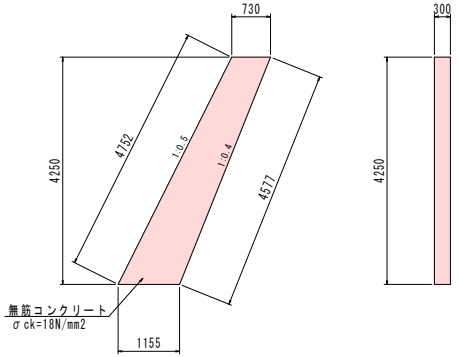

実施設計図

5/19


令和８年度		工事番号	8災52号
路線名 河川名	市道瀬野ヶ台1号線(瀬野ヶ台橋)		
箇所名	横手市山内黒沢字蒲坂		
工事名	8災52号　瀬野ヶ台橋 橋梁災害（下部工）復旧工事		
護岸工構造図		縮尺	図示
照査	設計	図面番号	5
横手市			


道 路 縦 断 図

V=1:100
H=1:250

標準断面図

S=1:50

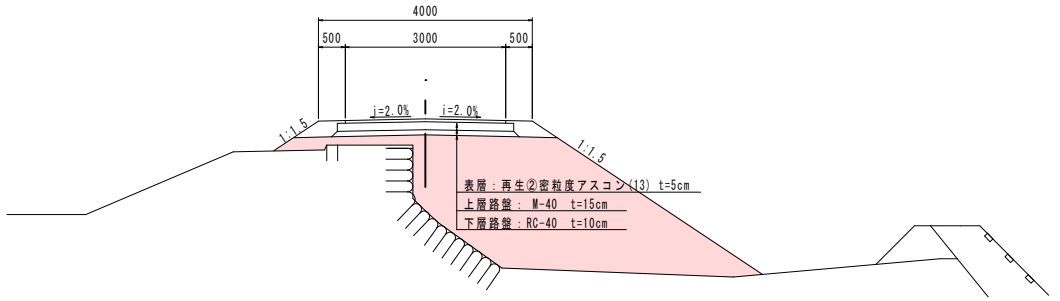

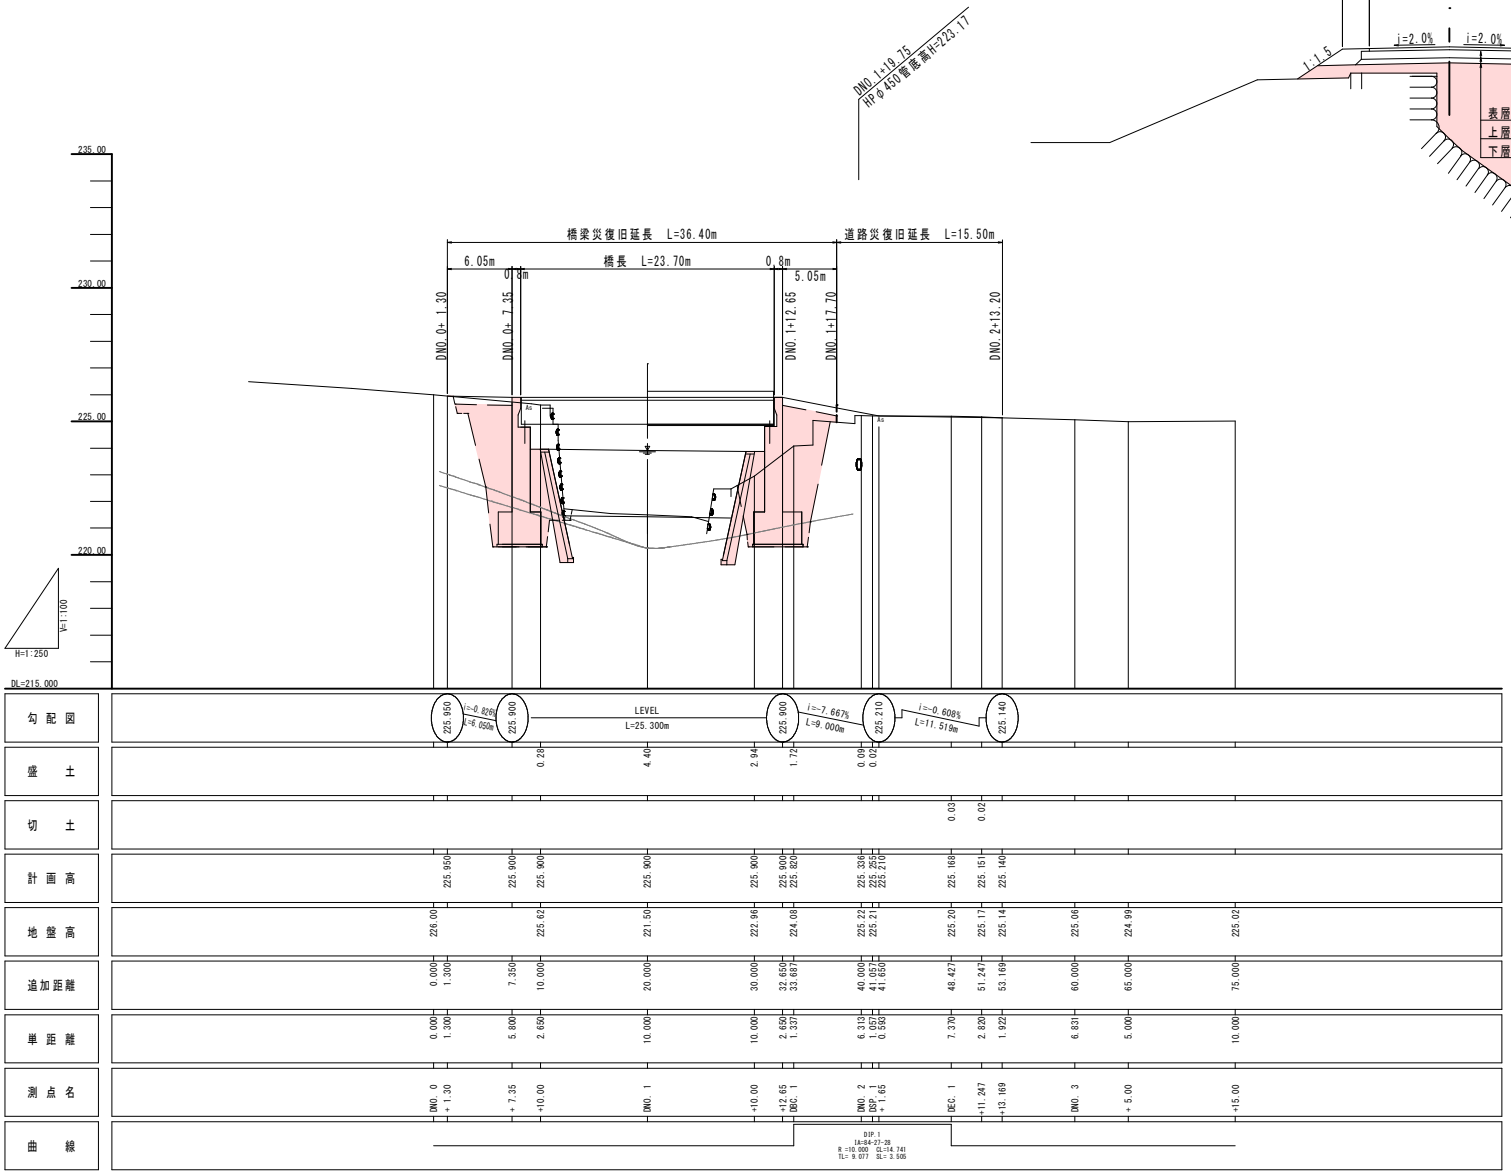

実施設計図


6/19

令和８年度		工事番号	8災52号
路線名 河川名	市道瀬野ヶ台1号線(瀬野ヶ台橋)		
箇所名	横手市山内黒沢字蒲坂		
工事名	8災52号 瀬野ヶ台橋 橋梁災害（下部工）復旧工事		
道路縦断図		縮尺	V=1:100 H=1:250
照査	設計	図面番号	6
横手市			

道 路 横 断 図


S=1:100

DNO.1+10.00
GH=222.96
FH=225.900

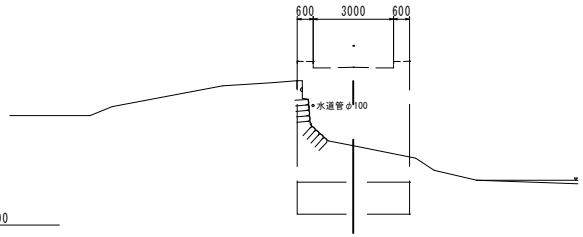


DL=220.00

DNO.1
GH=221.50
FH=225.900

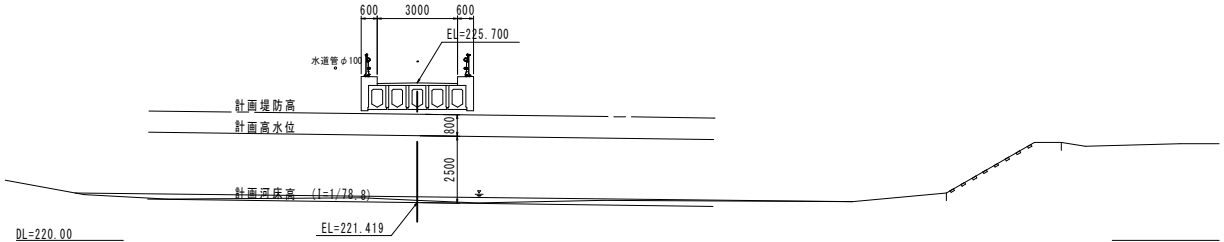


DL=220.00

DNO.0+10.00
GH=225.62
FH=225.900

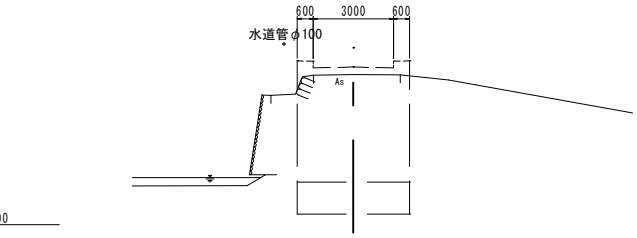


DL=220.00

DNO.0(DNO.0+1.350)
GH=226.00
FH=225.956

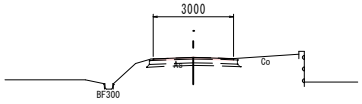


DL=225.00

DNO.2
GH=225.22
FH=225.336

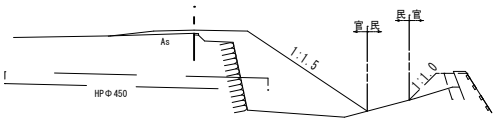

DL=220.00


DNO.2(NO.1+17.70)
GH=225.22
FH=225.513

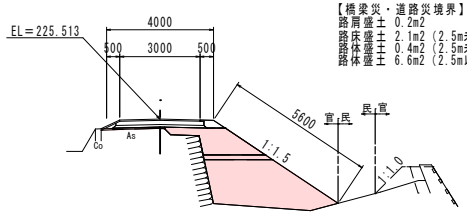

【橋梁災・道路災境界】
路肩盛土 0.2m2
路床盛土 2.1m2 (2.5m未満)
路体盛土 0.4m2 (2.5m未満)
路体盛土 6.6m2 (2.5m以上4.0m未満)

DL=220.00


DBC1
GH=224.08
FH=225.820

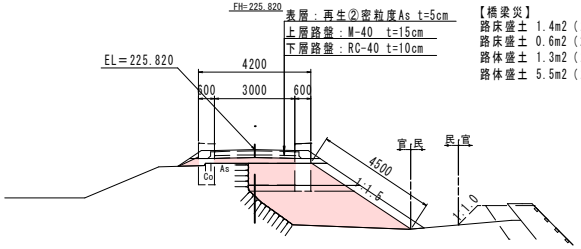

【橋梁災】
路床盛土 1.4m2 (2.5m未満)
路床盛土 0.6m2 (2.5m以上4.0m未満)
路体盛土 1.3m2 (2.5m未満)
路体盛土 5.5m2 (2.5m以上4.0m未満)

DL=220.00

DBC1(NO.1+12.650)
GH=224.08
FH=225.820

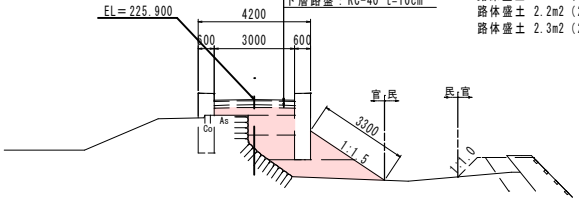

【橋梁災】
路床盛土 1.3m2 (2.5m未満)
路床盛土 0.8m2 (2.5m以上4.0m未満)
路体盛土 2.2m2 (2.5m未満)
路体盛土 2.3m2 (2.5m以上4.0m未満)

DL=220.00

実施設計図

1/19


DNO.0～DNO.2

令和８年度		工事番号	8災52号
路線名 河川名	市道瀬野ヶ台1号線(瀬野ヶ台橋)		
箇所名	横手市山内黒沢字蒲坂		
工事名	8災52号 瀬野ヶ台橋 橋梁災害（下部工）復旧工事		
道路横断図		縮尺	S=1:100
照査	設計	図面番号	7
横手市			

橋梁計画一般図


側面図

S=1:100

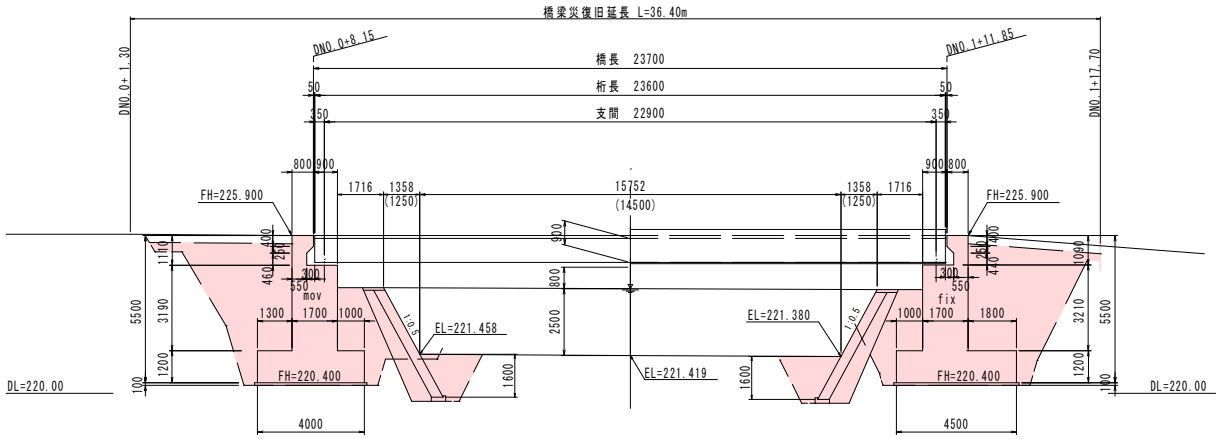


断面図

S=1:50

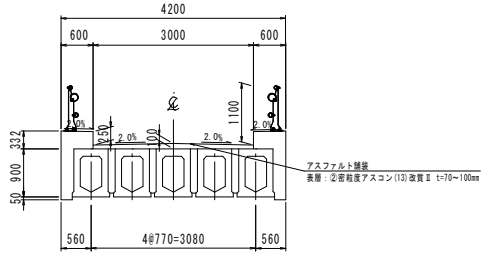

平面図

S=1:100

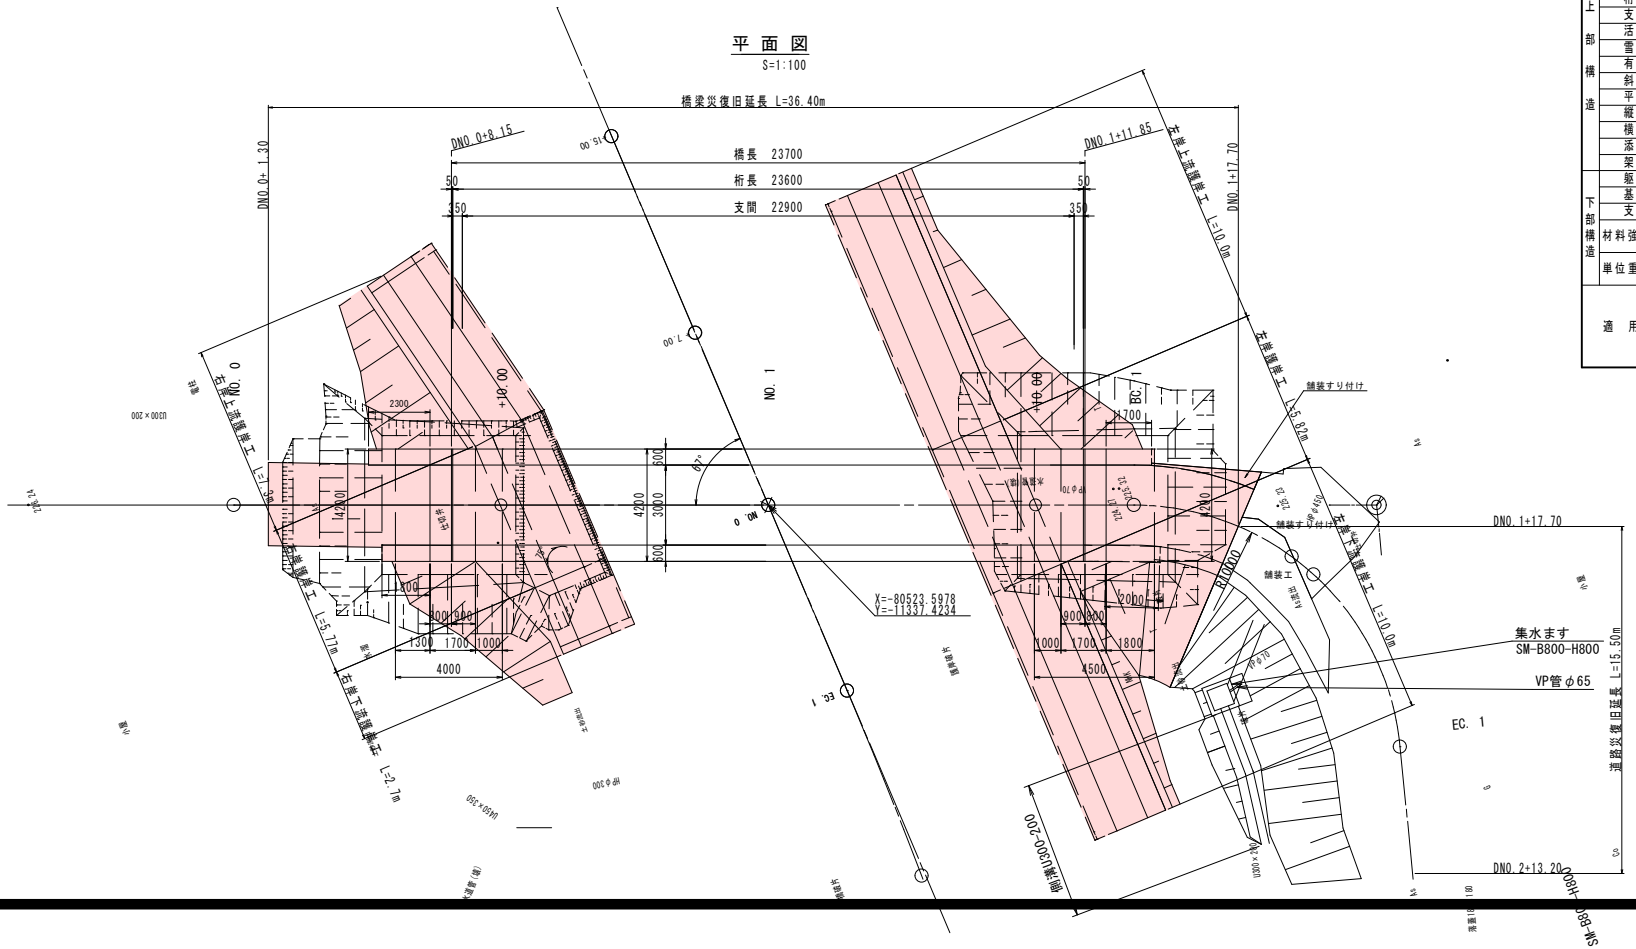

設計条件

上部構造	種別	プレストレストコンクリート道路橋
	構造形式	プレテンション方式PC単純床版橋
	橋長	23.700m
	桁長	23.600m
	支間長	22.900m
	活荷重	A活荷重
	雪荷重	1.0 kN/m^2
	有効幅員	3.000m
	斜角	90° 00′ 00″
	平面線形	R=∞
	縦断勾配	LEVEL(橋面はキャンバーなり)
	横断勾配	2.0% 2.0%
	添架物	上水管 80A
	架設工法	クレーン架設工法
下部構造	躯体形式	逆T式橋台
	基礎形式	直接基礎
	支持地層	軟岩相当
材料強度	鉄筋	SD345
	コンクリート	σck=24N/mm^2
単位重量	躯体	Wc=24.5kN/m^3 （鉄筋コンクリート）
	土砂	Ws=20.0kN/m^3 （橋台背面土）
適用示方書		道路橋示方書・同解説 Ⅰ共通編 （令和7年10月） Ⅱ鋼部材・鋼上部構造編 （令和7年10月） Ⅲコンクリート部材・コンクリート上部構造編 （令和7年10月） Ⅳ下部構造編 （令和7年10月） Ⅴ上下部接続部編 （令和7年10月）


実施設計図

9/19

令和８年度		工事番号	8災52号
路線名 河川名	市道瀬野ヶ台1号線(瀬野ヶ台橋)		
箇所名	横手市山内黒沢字蒲坂		
工事名	8災52号 瀬野ヶ台橋 橋梁災害（下部工）復旧工事		
橋梁計画一般図		縮尺	図示
照査	設計	図面番号	8
横手市			

下部工線形図

S=1:50

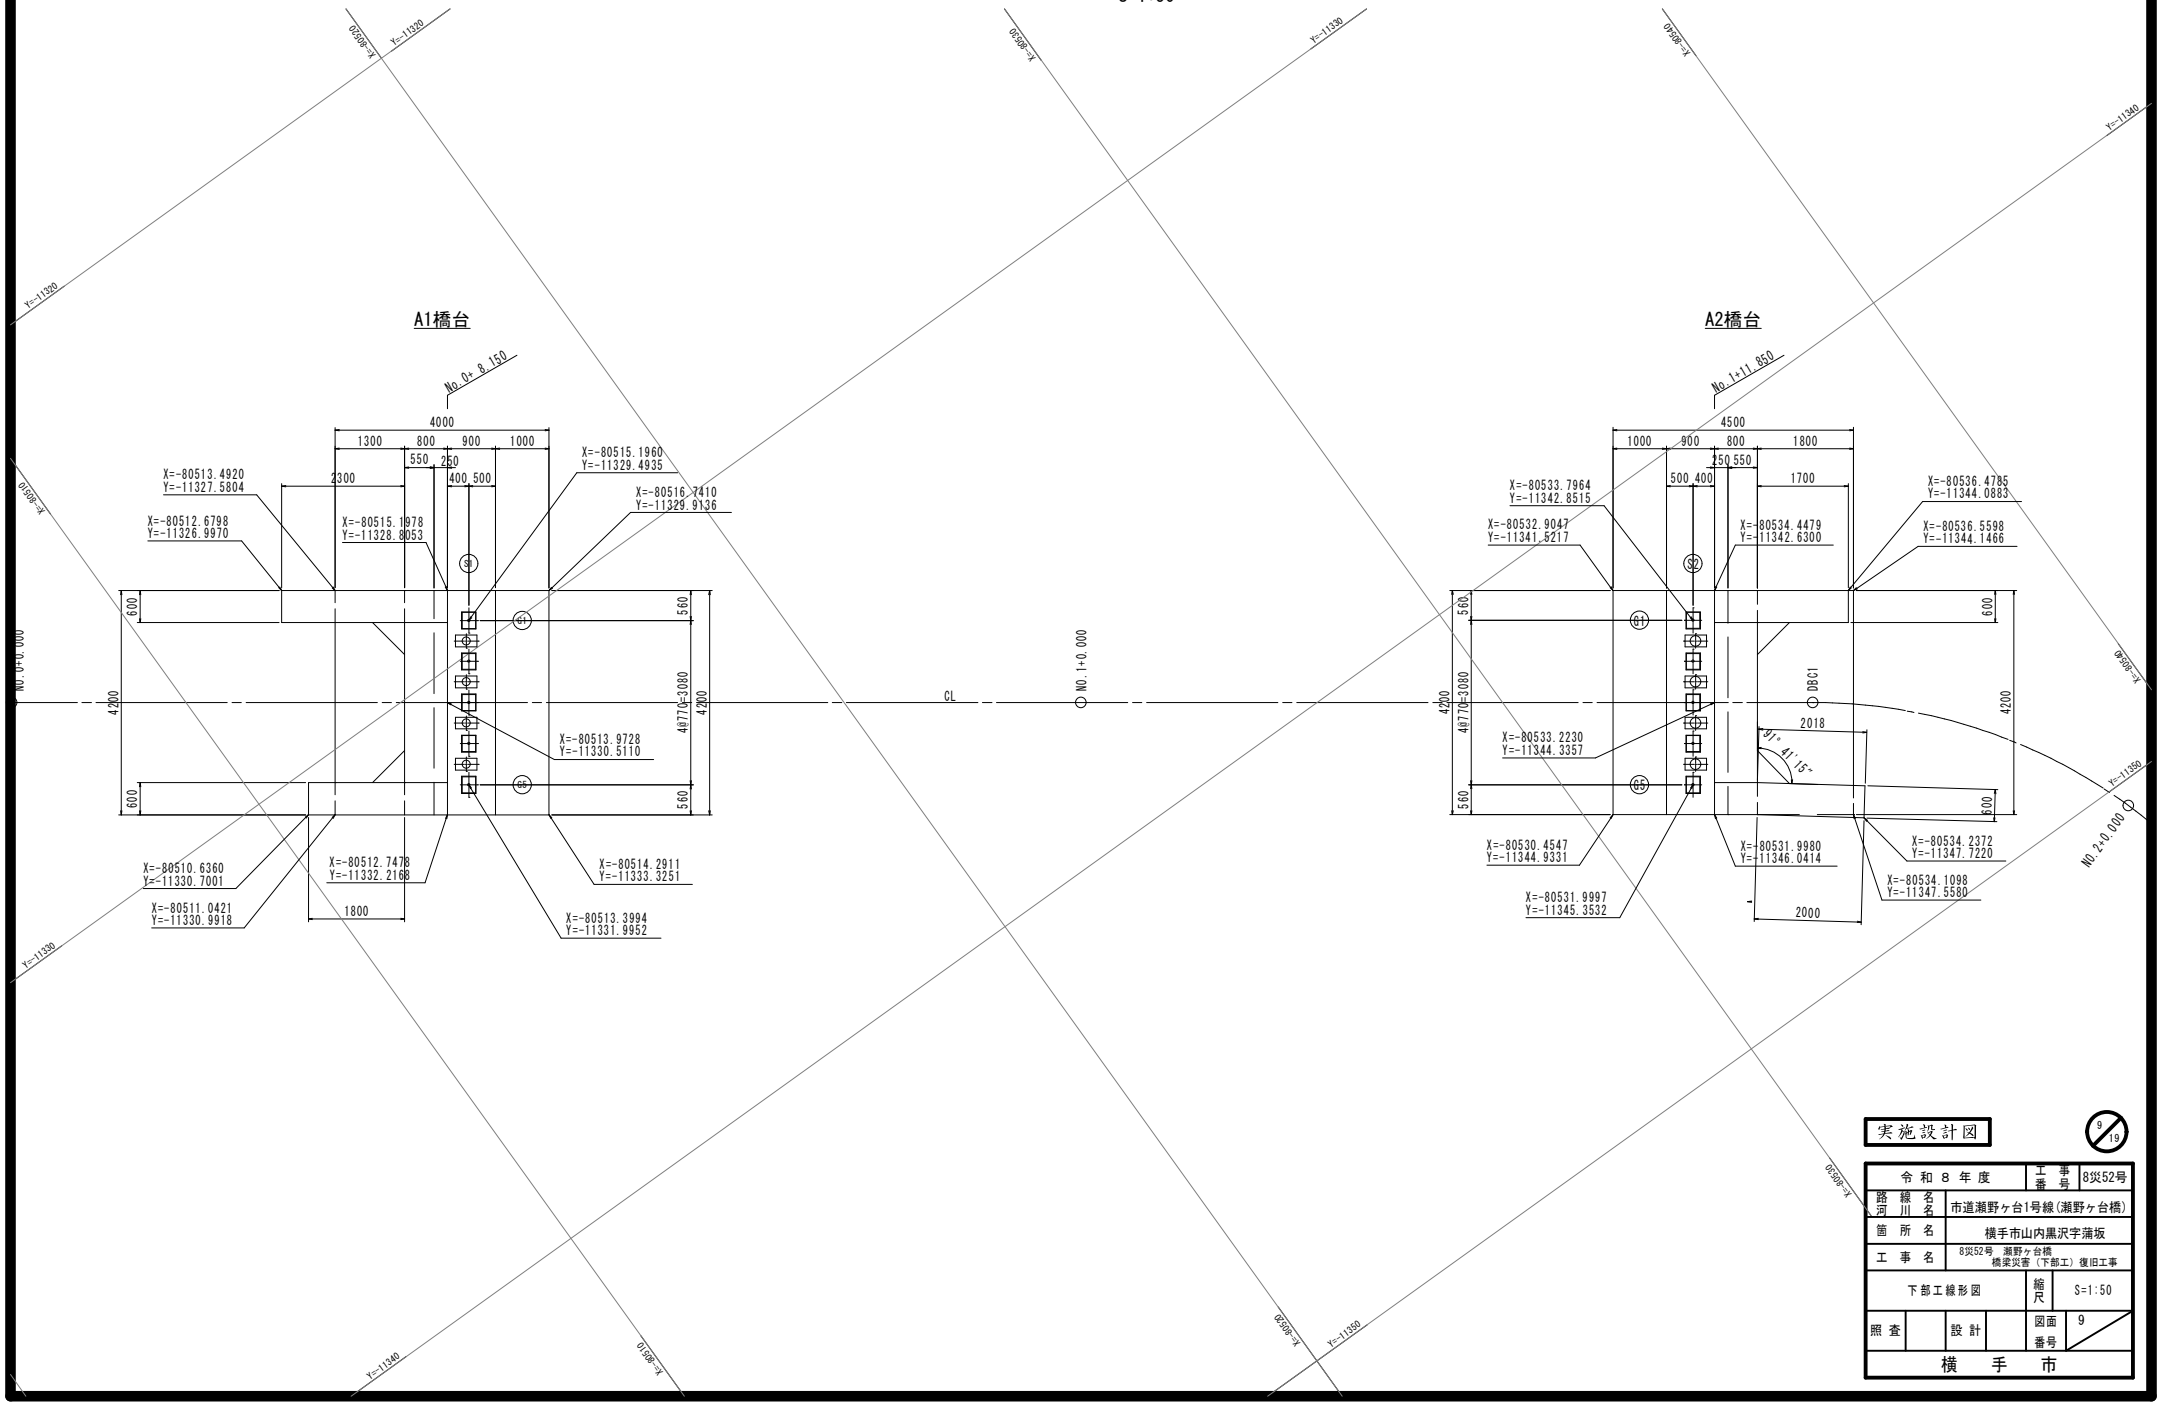

実施設計図

9/19


令和８年度		工事番号	8災52号
路線名 河川名	市道瀬野ヶ台1号線(瀬野ヶ台橋)		
箇所名	横手市山内黒沢字蒲坂		
工事名	8災52号 瀬野ヶ台橋 橋梁災害（下部工）復旧工事		
下部工線形図		縮尺	S=1:50
照査	設計	図面番号	9
横手市			

Ａ１橋台構造図


S=1:50

断面図


1 － 1

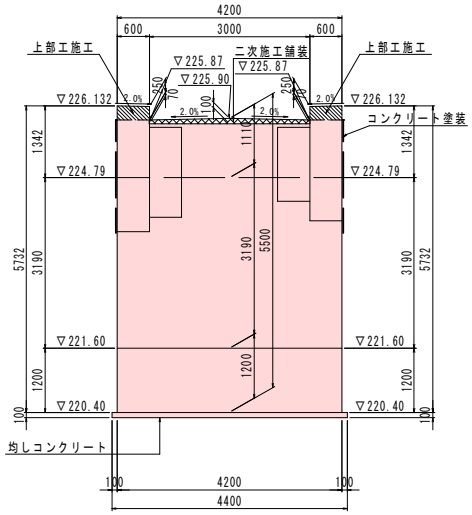

2 － 2

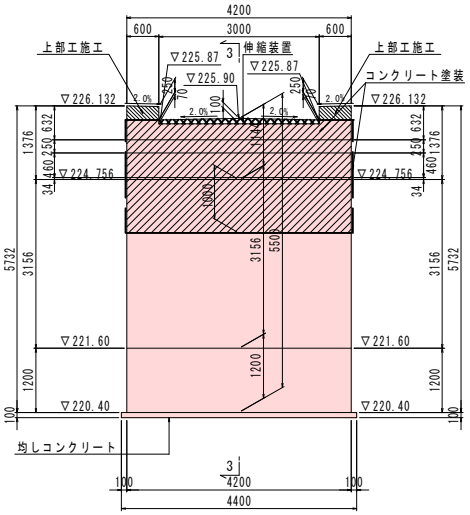


断面図(3-3)

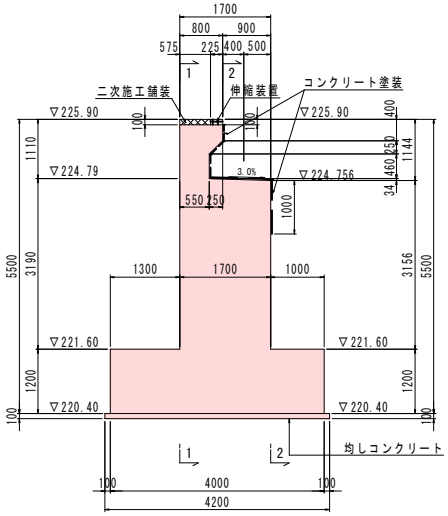


沓座詳細図

S=1：30

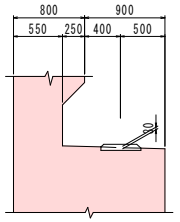


アンカーボルト詳細図


S=1：30

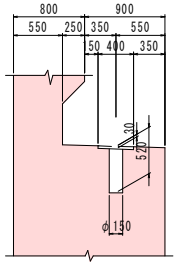


平面図

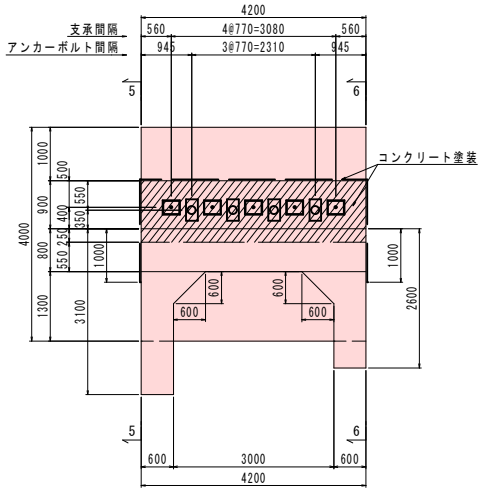

5 － 5

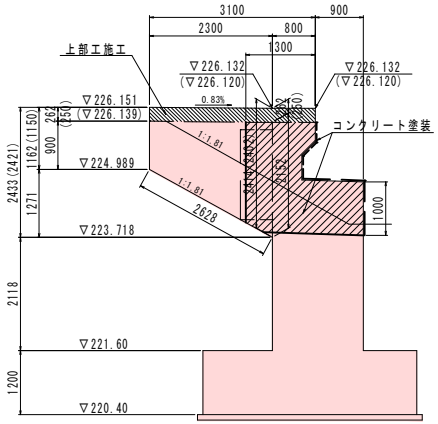

6 － 6

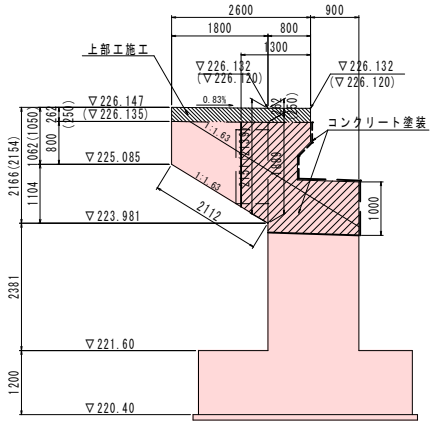

※上図の( )内数値は、ウイング背面の寸法及び標高を示す。

注) 部は、伸縮装置を示す。
部は、二次施工舗装を示す。
部は、コンクリート塗装範囲を示す。
部は、上部工施工範囲を示す。

実施設計図

10/19


令和８年度		工事番号	8災52号
路線名 河川名	市道瀬野ヶ台1号線(瀬野ヶ台橋)		
箇所名	横手市山内黒沢字蒲坂		
工事名	8災52号 瀬野ヶ台橋 橋梁災害（下部工）復旧工事		
Ａ１橋台構造図		縮尺	図示
照査	設計	図面番号	10
横手市			

Ａ２橋台構造図


S=1:50

断面図


1 － 1

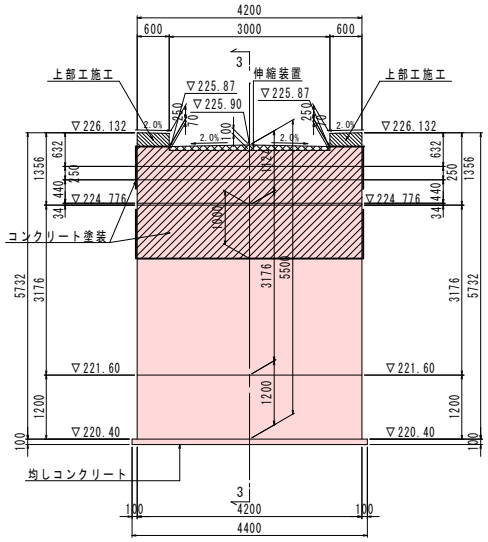

2 － 2

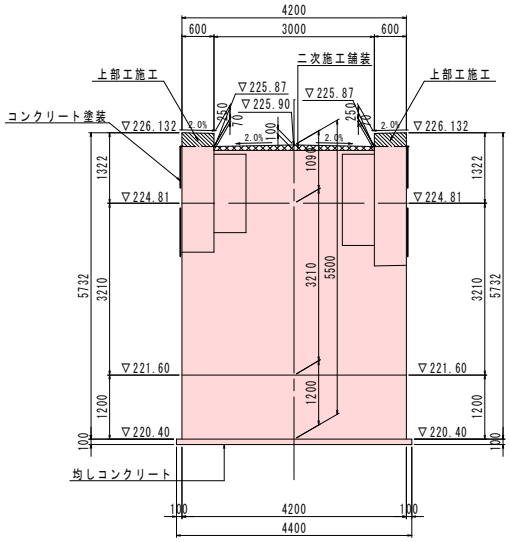


断面図(3-3)

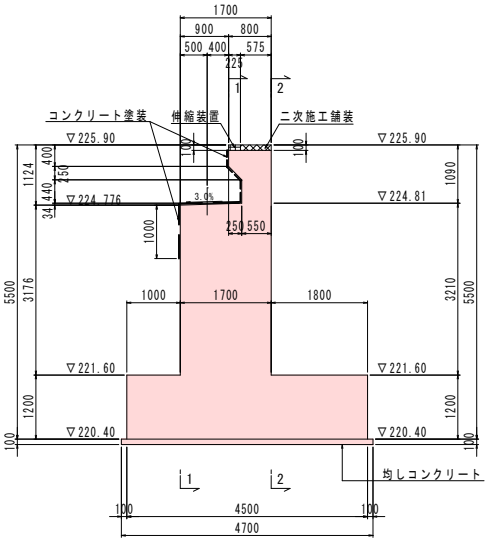


沓座詳細図

S=1：30

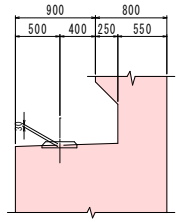


アンカーボルト詳細図


S=1：30

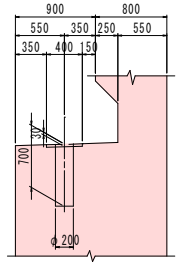


平面図

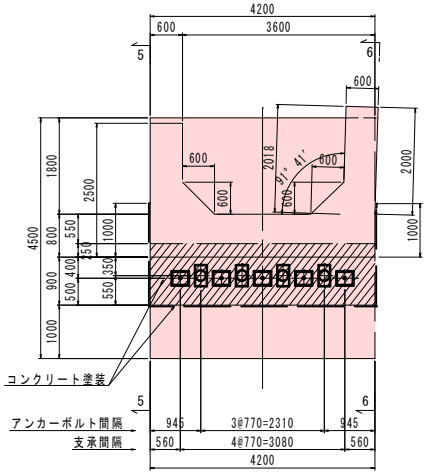

5 － 5

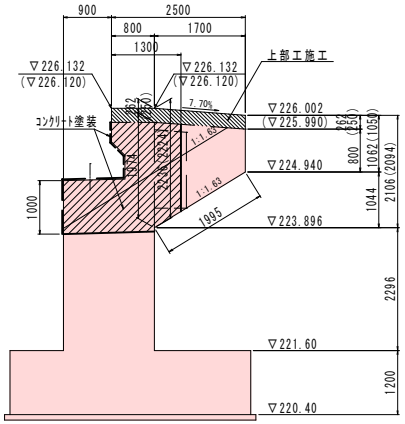

6 － 6

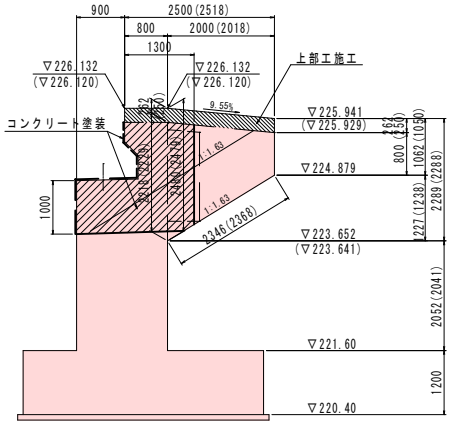

※上図の( )内数値は、ウイング背面の寸法及び標高を示す。

注) ▦ 部は、伸縮装置を示す。
▨ 部は、二次施工舗装を示す。
▨ 部は、コンクリート塗装範囲を示す。
▨ 部は、上部工施工範囲を示す。

実施設計図


11/19

令和８年度		工事番号	8災52号
路線名 河川名	市道瀬野ヶ台1号線(瀬野ヶ台橋)		
箇所名	横手市山内黒沢字蒲坂		
工事名	8災52号 瀬野ヶ台橋 橋梁災害（下部工）復旧工事		
Ａ２橋台構造図		縮尺	図示
照査	設計	図面番号	11
横手市			


Ａ１橋台配筋図（1/4）

S=1:50


1 － 1

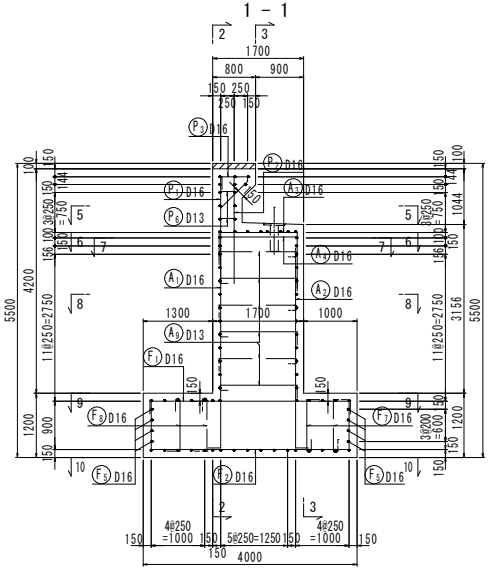


2 － 2　　3 － 3

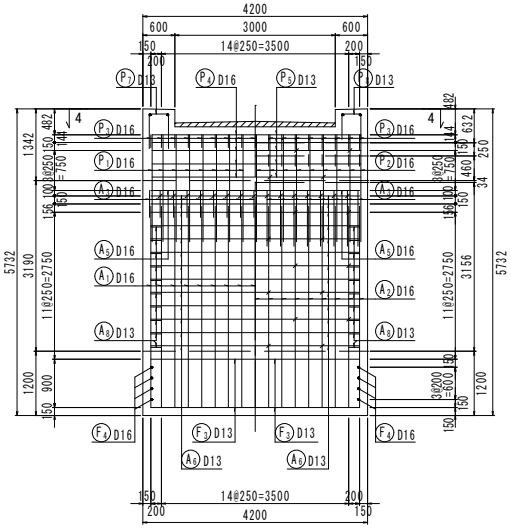


6 － 6

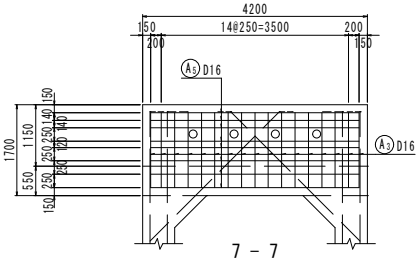


7 － 7

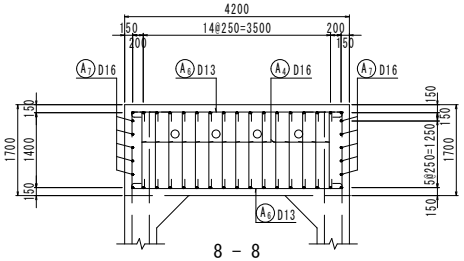


8 － 8

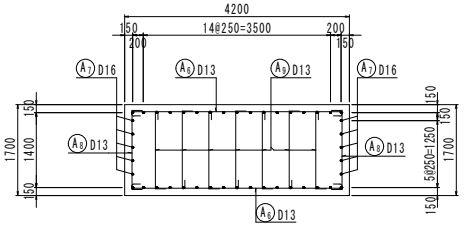


9 － 9　　10 － 10

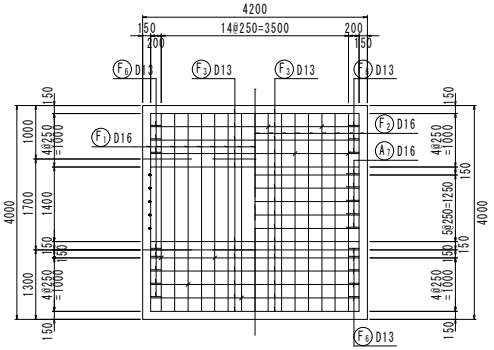

4 － 4

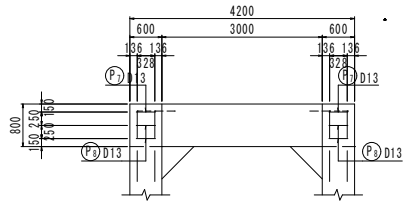

5 － 5

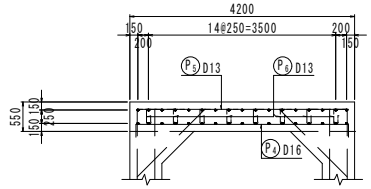


かぶり詳細図

S=1：20

たて壁

背面側　　前面側

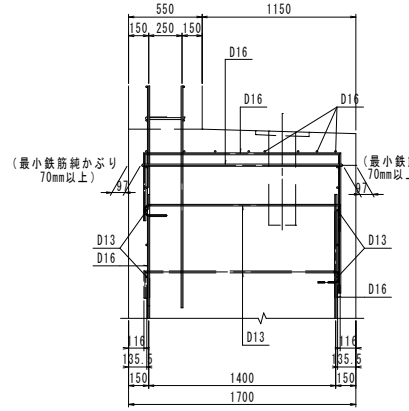

（最小鉄筋純かぶり 70mm以上）


（最小鉄筋純かぶり 70mm以上）

かぶり詳細図

S=1：20

パラペット


背面側　　前面側

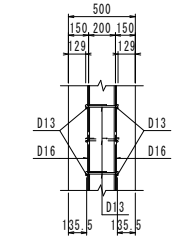

フーチング鉄筋かぶり詳細図


S=1：20

後フーチング　　前フーチング

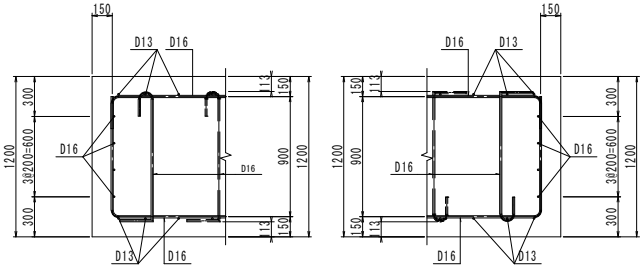

沓座補強詳細図

(5箇所)　S=1：20

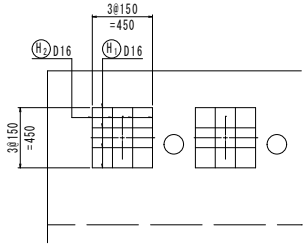

実施設計図


12/19


令和８年度		工事番号	8災52号
路線名 河川名	市道瀬野ヶ台1号線（瀬野ヶ台橋）		
箇所名	横手市山内黒沢字蒲坂		
工事名	8災52号　瀬野ヶ台橋 横梁災害（下部工）復旧工事		
Ａ１橋台配筋図（1/4）		縮尺	図示
照査	設計	図面番号	12
横手市			


Ａ１橋台配筋図（2/4）

S=1:50

橋台加工図

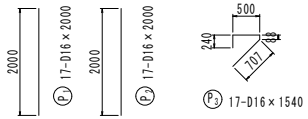

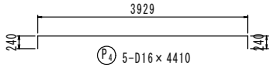


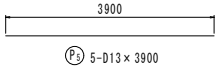











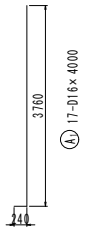


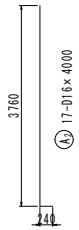


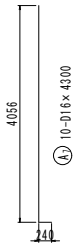


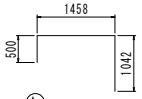


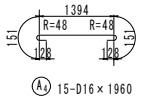

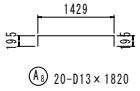

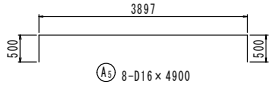

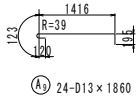

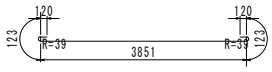









鉄筋表


種別	径	長さ (mm)	本数 (本)	単位質量 (kg/m)	1本当り質量 (kg)	質量 (kg)	摘要
P1	D16	2000	17	1.56	3.12	53	｜
P2	〃	2000	17	〃	3.12	53	｜
P3	〃	1540	17	〃	2.40	41	／
P4	〃	4410	5	〃	6.88	34	⊐
P5	D13	3900	5	0.995	3.88	19	―
P6	〃	680	8	〃	0.68	5	⊂⊃
P7	〃	1660	4	〃	1.65	7	⊐⊏
P8	〃	1310	2	〃	1.30	3	⊐⊏
						215	kg
A1	D16	4000	17	1.56	6.24	106	⌋
A2	〃	4000	17	〃	6.24	106	⌊
A3	〃	3000	17	〃	4.68	80	⊐⊏
A4	〃	1960	15	〃	3.06	46	⊂⊃
A5	〃	4900	8	〃	7.64	61	⊐⊏
A6	D13	4340	26	0.995	4.32	112	⊂⊃
A7	D16	4300	10	1.56	6.71	67	⌊
A8	D13	1820	20	0.995	1.81	36	⊐⊏
A9	〃	1860	24	〃	1.85	44	⊂⊃
						658	kg
F1	D16	4180	17	1.56	6.52	111	⊐
F2	〃	5500	17	〃	8.58	146	⊏
F3	D13	3900	29	0.995	3.88	113	―
F4	D16	4150	8	1.56	6.47	52	⊐⊏
F5	〃	3900	8	〃	6.08	49	―
F6	D13	1320	16	0.995	1.31	21	⊏
F7	D16	1430	8	1.56	2.23	18	⊐
F8	〃	1430	8	〃	2.23	18	⊏
						528	kg
H1	D16	930	20	1.56	1.45	29	⊐⊏
H2	〃	930	20	〃	1.45	29	⊐⊏
						58	kg
					D16	1099	kg
					D13	360	kg
					合計	1459	kg

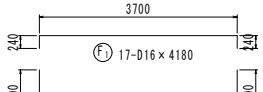


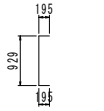


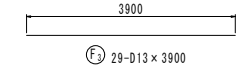

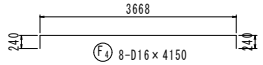

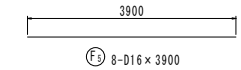

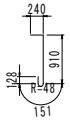

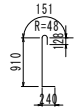

実施設計図


13/19

令和８年度		工事番号	8災52号
路線名 河川名	市道瀬野ヶ台1号線（瀬野ヶ台橋）		
箇所名	横手市山内黒沢字蒲坂		
工事名	8災52号 瀬野ヶ台橋 橋梁災害（下部工）復旧工事		
Ａ１橋台配筋図（2/4）		縮尺	図示
照査	設計	図面番号	13
横手市			


Ａ１橋台配筋図（3/4）

S=1:50


1-1

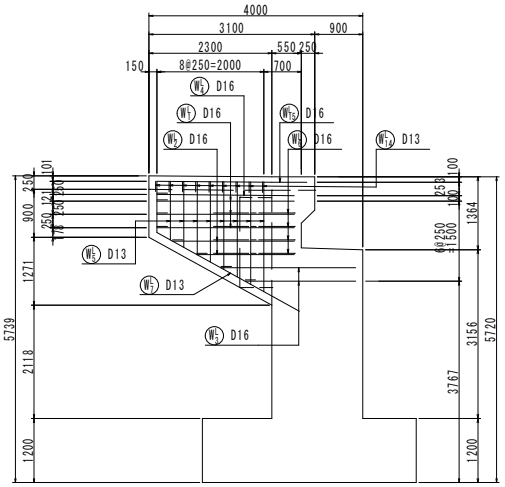


2-2

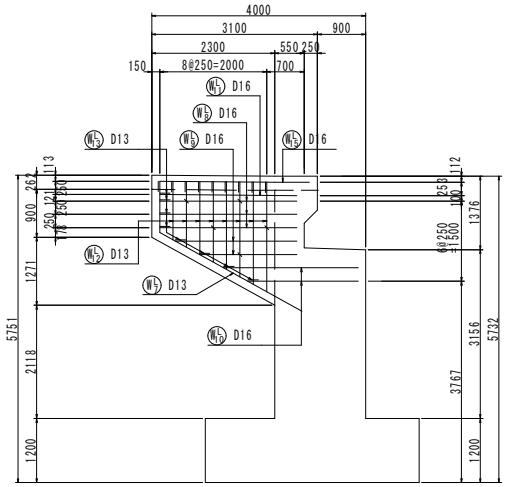


3-3

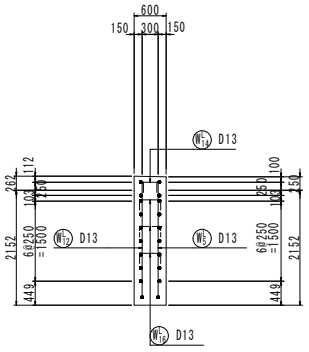

4-4

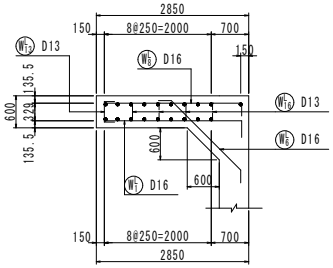


位置図

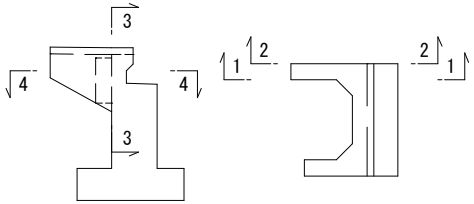


かぶり詳細図


S=1：10

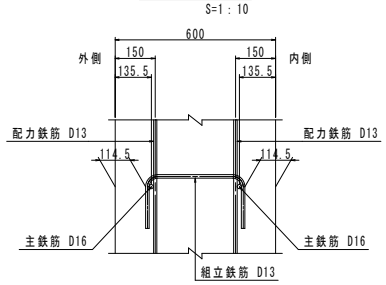


5-5

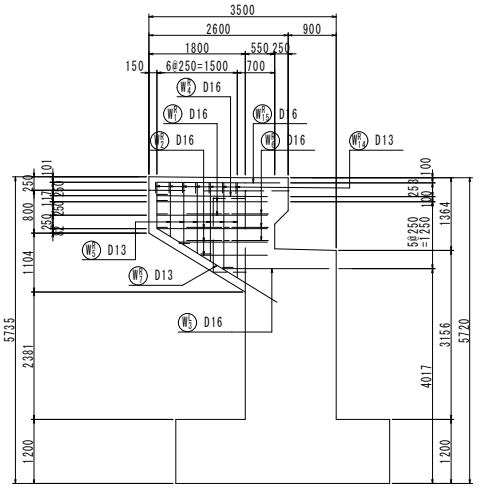


6-6

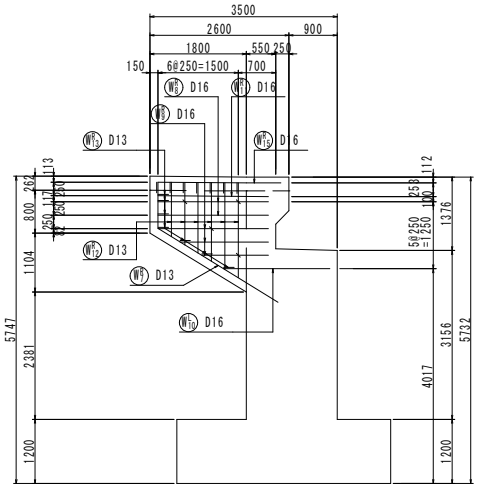


7-7

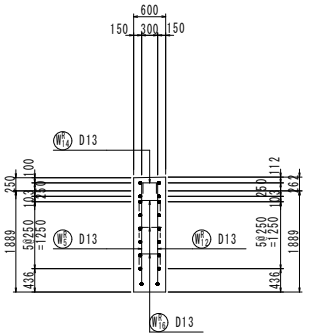

8-8

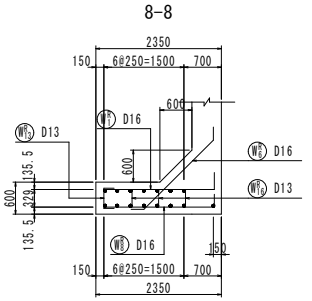

位置図

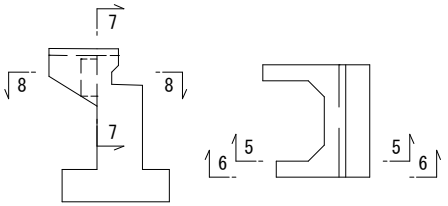


実施設計図

14/19

令和８年度		工事番号	8災52号
路線名 河川名	市道瀬野ヶ台1号線（瀬野ヶ台橋）		
箇所名	横手市山内黒沢字蒲坂		
工事名	8災52号 瀬野ヶ台橋 橋梁災害（下部工）復旧工事		
Ａ１橋台配筋図（3/4）		縮尺	図示
照査	設計	図面番号	14
横手市			

Ａ１橋台配筋図（4/4）

S=1:50

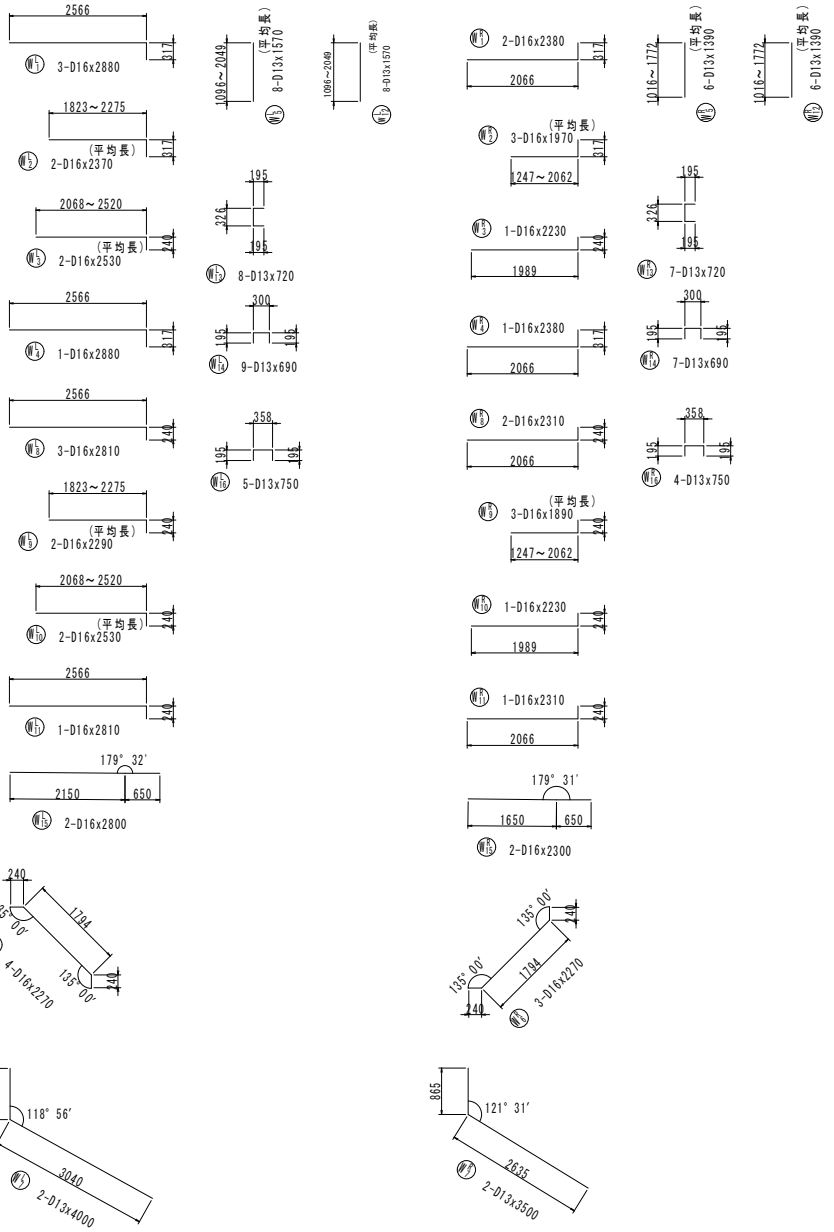

ウイング鉄筋表

種別	径	長さ (mm)	本数 (本)	単位質量 (kg/m)	1本当り質量 (kg)	質量 (kg)	摘要
WL1	D16	2880	3	1.56	4.49	13	
WL2	D16	2370	2	1.56	3.70	7	平均長
WL3	D16	2530	2	1.56	3.95	8	平均長
WL4	D16	2880	1	1.56	4.49	4	
WL5	D13	1570	8	0.995	1.56	12	平均長
WL6	D16	2270	4	1.56	3.54	14	
WL7	D13	4000	2	0.995	3.98	8	
WL8	D16	2810	3	1.56	4.38	13	
WL9	D16	2290	2	1.56	3.57	7	平均長
WL10	D16	2530	2	1.56	3.95	8	平均長
WL11	D16	2810	1	1.56	4.38	4	
WL12	D13	1570	8	0.995	1.56	12	平均長
WL13	D13	720	8	0.995	0.72	6	
WL14	D13	690	9	0.995	0.69	6	
WL15	D16	2800	2	1.56	4.37	9	
WL16	D13	750	5	0.995	0.75	4	
						135	
WR1	D16	2380	2	1.56	3.71	7	
WR2	D16	1970	3	1.56	3.07	9	平均長
WR3	D16	2230	1	1.56	3.48	3	
WR4	D16	2380	1	1.56	3.71	4	
WR5	D13	1390	6	0.995	1.38	8	平均長
WR6	D16	2270	3	1.56	3.54	11	
WR7	D13	3500	2	0.995	3.48	7	
WR8	D16	2310	2	1.56	3.60	7	
WR9	D16	1890	3	1.56	2.95	9	平均長
WR10	D16	2230	1	1.56	3.48	3	
WR11	D16	2310	1	1.56	3.60	4	
WR12	D13	1390	6	0.995	1.38	8	平均長
WR13	D13	720	7	0.995	0.72	5	
WR14	D13	690	7	0.995	0.69	5	
WR15	D16	2300	2	1.56	3.59	7	
WR16	D13	750	4	0.995	0.75	3	
						100	
				合計	SD345		
				D13	84 kg		
				D16	151 kg		
				総質量	235 kg		

実施設計図


15/19

令和８年度		工事番号	8災52号
路線名 河川名	市道瀬野ヶ台1号線(瀬野ヶ台橋)		
箇所名	横手市山内黒沢字蒲坂		
工事名	8災52号 瀬野ヶ台橋 橋梁災害（下部工）復旧工事		
Ａ１橋台配筋図（4/4）		縮尺	図示
照査	設計	図面番号	15
横手市			


Ａ２橋台配筋図（1/4）

S=1:50


1 － 1

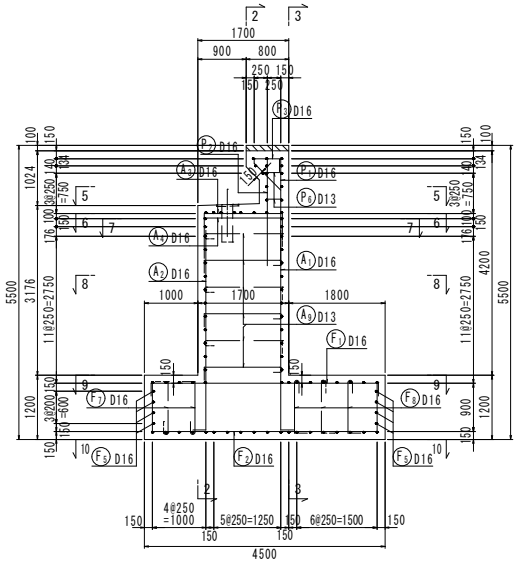

2 － 2　　3 － 3

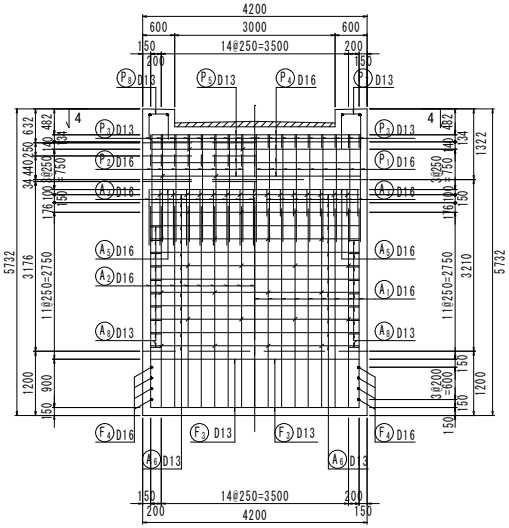


6 － 6

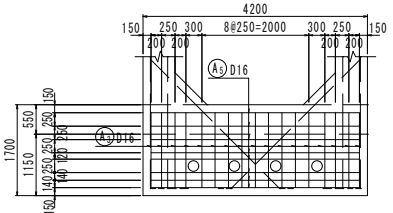


かぶり詳細図

S=1：20


たて壁

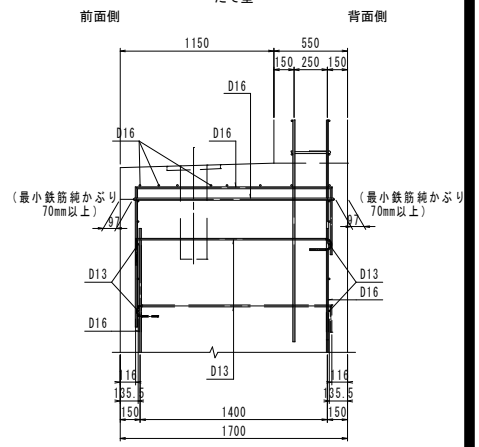

7 － 7

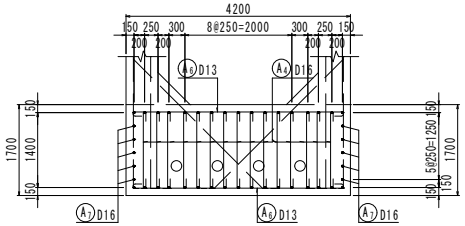


8 － 8

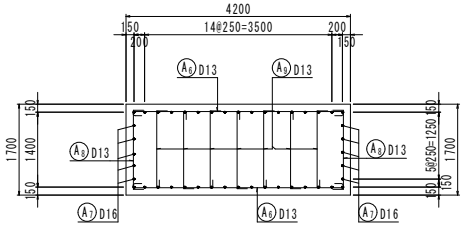


かぶり詳細図

S=1：20


パラペット

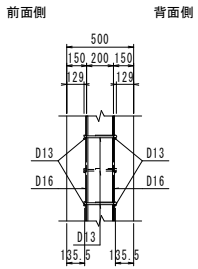


4 － 4

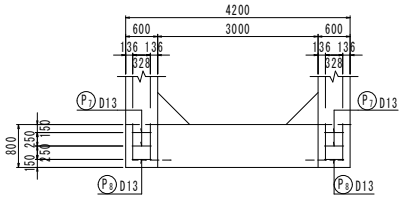

5 － 5

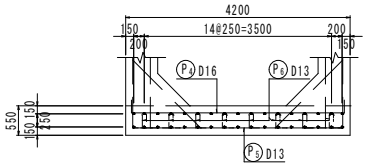


9 － 9　　10 － 10

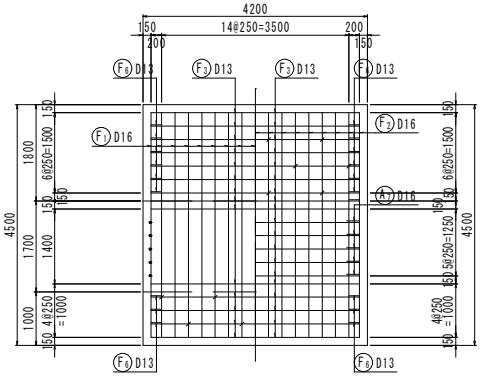


フーチング鉄筋かぶり詳細図

S=1：20

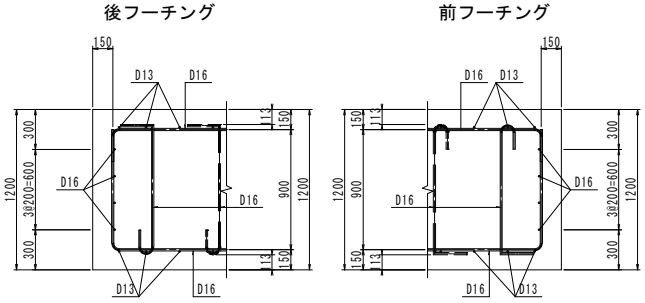

沓座補強詳細図

（5箇所）S=1：20

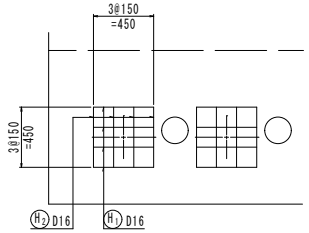


実施設計図


令和８年度		工事番号	8災52号
路線名 河川名	市道瀬野ヶ台1号線(瀬野ヶ台橋)		
箇所名	横手市山内黒沢字蒲坂		
工事名	8災52号 瀬野ヶ台橋 横梁災害（下部工）復旧工事		
Ａ２橋台配筋図（1/4）		縮尺	図示
照査	設計	図面番号	16
横手市			


Ａ２橋台配筋図（2/4）


S=1:50


橋台加工図

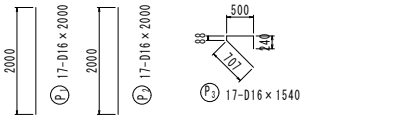


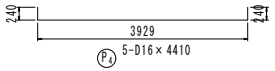


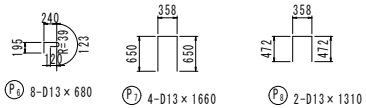


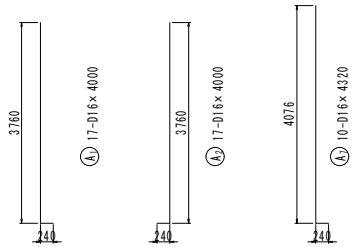


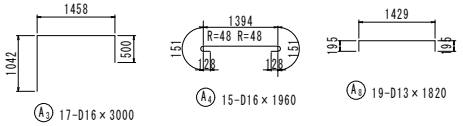


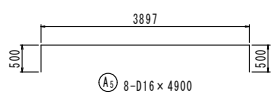


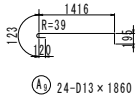


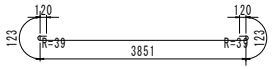


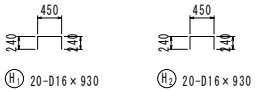


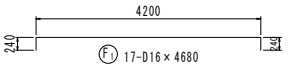


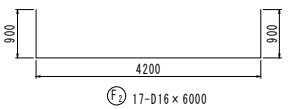

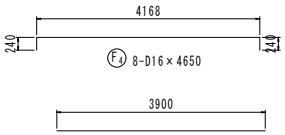

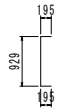

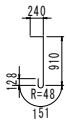

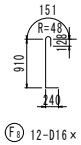

鉄筋表

種別	径	長さ (mm)	本数 (本)	単位質量 (kg/m)	1本当り質量 (kg)	質量 (kg)	摘要
P1	D16	2000	17	1.56	3.12	53	
P2	〃	2000	17	〃	3.12	53	
P3	D16	1540	17	〃	2.40	41	
P4	〃	4410	5	〃	6.88	34	
P5	D13	3900	5	0.995	3.88	19	
P6	〃	680	8	〃	0.68	5	
P7	〃	1660	4	〃	1.65	7	
P8	〃	1310	2	〃	1.30	3	
						215	kg
A1	D16	4000	17	1.56	6.24	106	
A2	〃	4000	17	〃	6.24	106	
A3	〃	3000	17	〃	4.68	80	
A4	〃	1960	15	〃	3.06	46	
A5	〃	4900	8	〃	7.64	61	
A6	D13	4340	26	0.995	4.32	112	
A7	D16	4320	10	1.56	6.74	67	
A8	D13	1820	19	0.995	1.81	34	
A9	〃	1860	24	〃	1.85	44	
						656	kg
F1	D16	4680	17	1.56	7.30	124	
F2	〃	6000	17	〃	9.36	159	
F3	D13	3900	33	0.995	3.88	128	
F4	D16	4650	8	1.56	7.25	58	
F5	〃	3900	8	〃	6.08	49	
F6	D13	1320	20	0.995	1.31	26	
F7	D16	1430	8	1.56	2.23	18	
F8	〃	1430	12	〃	2.23	27	
						589	kg
H1	D16	930	20	1.56	1.45	29	
H2	〃	930	20	〃	1.45	29	
						58	kg
					D16	1140	kg
					D13	378	kg
					合計	1518	kg

実施設計図


17/19

令和８年度		工事番号	8災52号
路線名 河川名	市道瀬野ヶ台1号線（瀬野ヶ台橋）		
箇所名	横手市山内黒沢字蒲坂		
工事名	8災52号 瀬野ヶ台橋 橋梁災害（下部工）復旧工事		
Ａ２橋台配筋図（2/4）		縮尺	図示
照査	設計	図面番号	17
横手市			


Ａ２橋台配筋図（3/4）

S=1:50


1-1

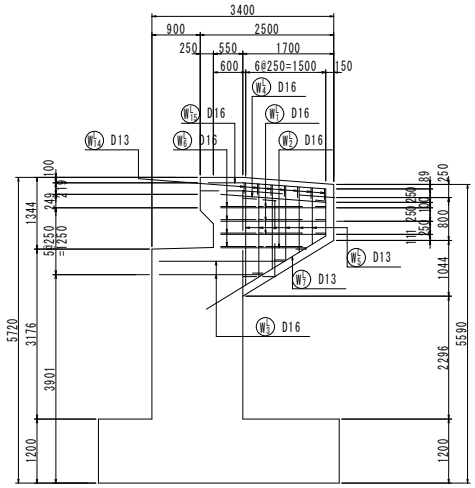


2-2

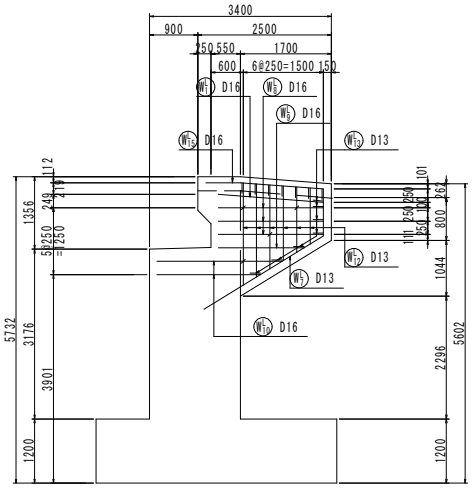


3-3

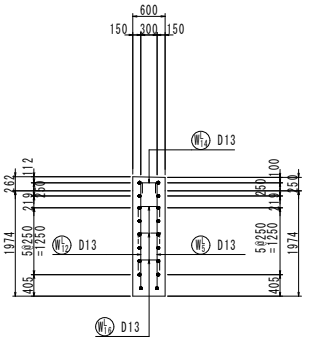

4-4

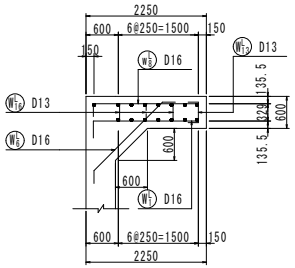


位置図

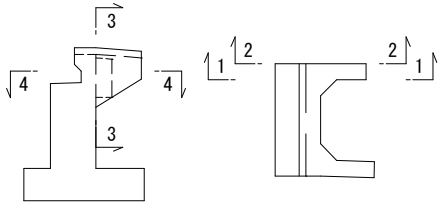


かぶり詳細図


S=1：10

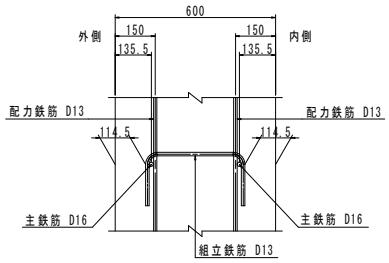


5-5

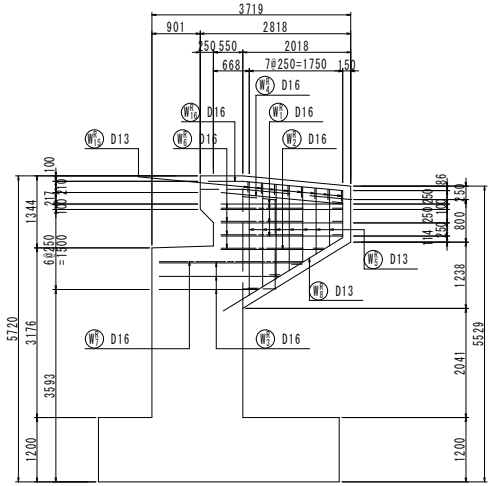


6-6

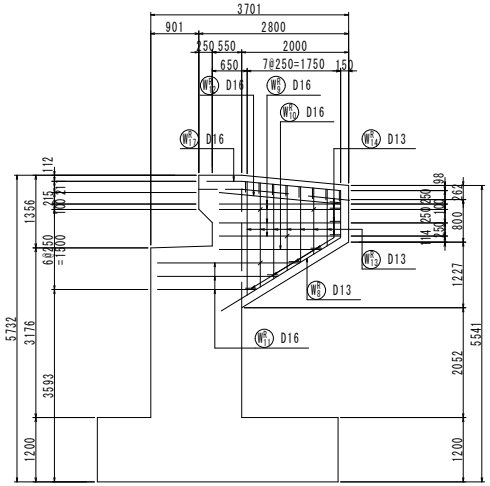


7-7

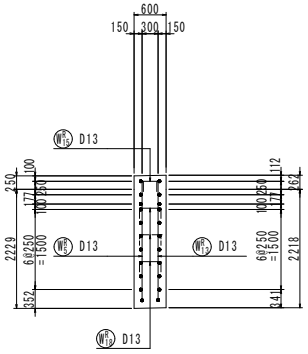

8-8

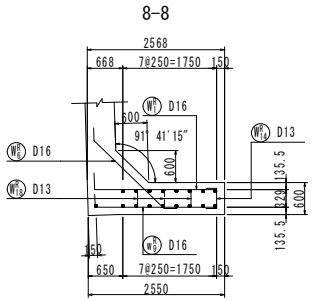

位置図

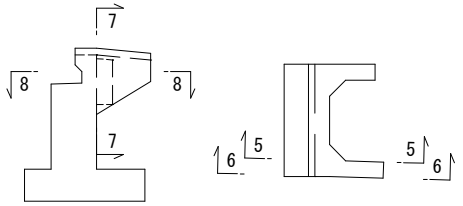


実施設計図

18/19

令和８年度		工事番号	8災52号
路線名 河川名	市道瀬野ヶ台1号線（瀬野ヶ台橋）		
箇所名	横手市山内黒沢字蒲坂		
工事名	8災52号 瀬野ヶ台橋 橋梁災害（下部工）復旧工事		
Ａ２橋台配筋図（3/4）		縮尺	図示
照査	設計	図面番号	18
横手市			

Ａ２橋台配筋図（4/4）

S=1:50

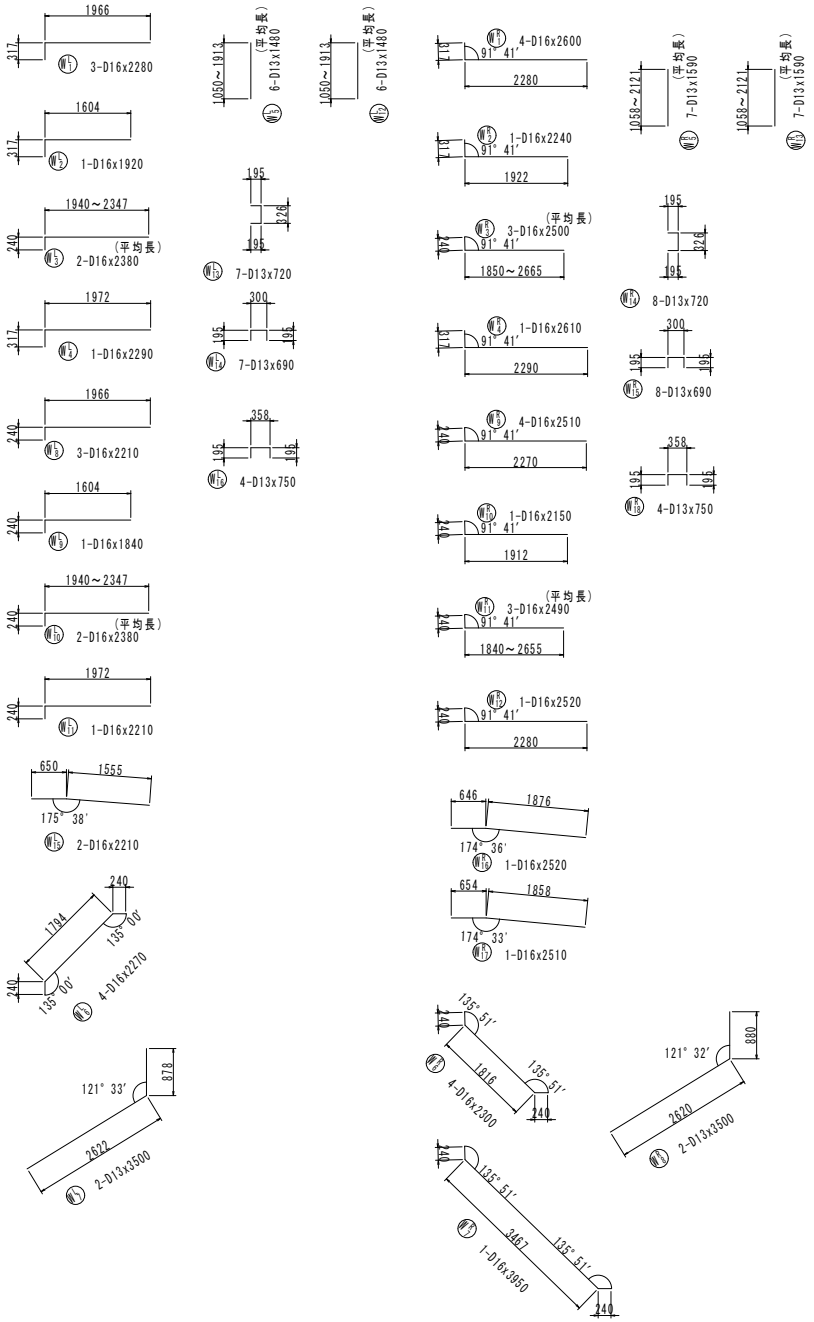

ウイング鉄筋表

種別	径	長さ (mm)	本数 (本)	単位質量 (kg/m)	1本当り質量 (kg)	質量 (kg)	摘要
WL1	D16	2280	3	1.56	3.56	11	
WL2	D16	1920	1	1.56	3.00	3	
WL3	D16	2380	2	1.56	3.71	7	平均長
WL4	D16	2290	1	1.56	3.57	4	
WL5	D13	1480	6	0.995	1.47	9	平均長
WL6	D16	2270	4	1.56	3.54	14	
WL7	D13	3500	2	0.995	3.48	7	
WL8	D16	2210	3	1.56	3.45	10	
WL9	D16	1840	1	1.56	2.87	3	
WL10	D16	2380	2	1.56	3.71	7	平均長
WL11	D16	2210	1	1.56	3.45	3	
WL12	D13	1480	6	0.995	1.47	9	平均長
WL13	D13	720	7	0.995	0.72	5	
WL14	D13	690	7	0.995	0.69	5	
WL15	D16	2210	2	1.56	3.45	7	
WL16	D13	750	4	0.995	0.75	3	
						107	
WR1	D16	2600	4	1.56	4.06	16	
WR2	D16	2240	1	1.56	3.49	3	
WR3	D16	2500	3	1.56	3.90	12	平均長
WR4	D16	2610	1	1.56	4.07	4	
WR5	D13	1590	7	0.995	1.58	11	平均長
WR6	D16	2300	4	1.56	3.59	14	
WR7	D16	3950	1	1.56	6.16	6	
WR8	D13	3500	2	0.995	3.48	7	
WR9	D16	2510	4	1.56	3.92	16	
WR10	D16	2150	1	1.56	3.35	3	
WR11	D16	2490	3	1.56	3.88	12	平均長
WR12	D16	2520	1	1.56	3.93	4	
WR13	D13	1590	7	0.995	1.58	11	平均長
WR14	D13	720	8	0.995	0.72	6	
WR15	D13	690	8	0.995	0.69	6	
WR16	D16	2520	1	1.56	3.93	4	
WR17	D16	2510	1	1.56	3.92	4	
WR18	D13	750	4	0.995	0.75	3	
						142	
				合計	SD345		
				D13	82 kg		
				D16	167 kg		
				総質量	249 kg		


実施設計図


19/19

令和８年度		工事番号	8災52号
路線名 河川名	市道瀬野ヶ台1号線（瀬野ヶ台橋）		
箇所名	横手市山内黒沢字蒲坂		
工事名	8災52号 瀬野ヶ台橋 橋梁災害（下部工）復旧工事		
Ａ２橋台配筋図（4/4）		縮尺	図示
照査	設計	図面番号	19
横手市			

仮設計画平面図

S=1:500

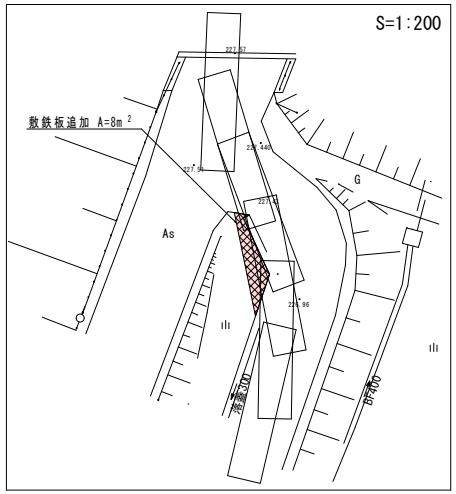

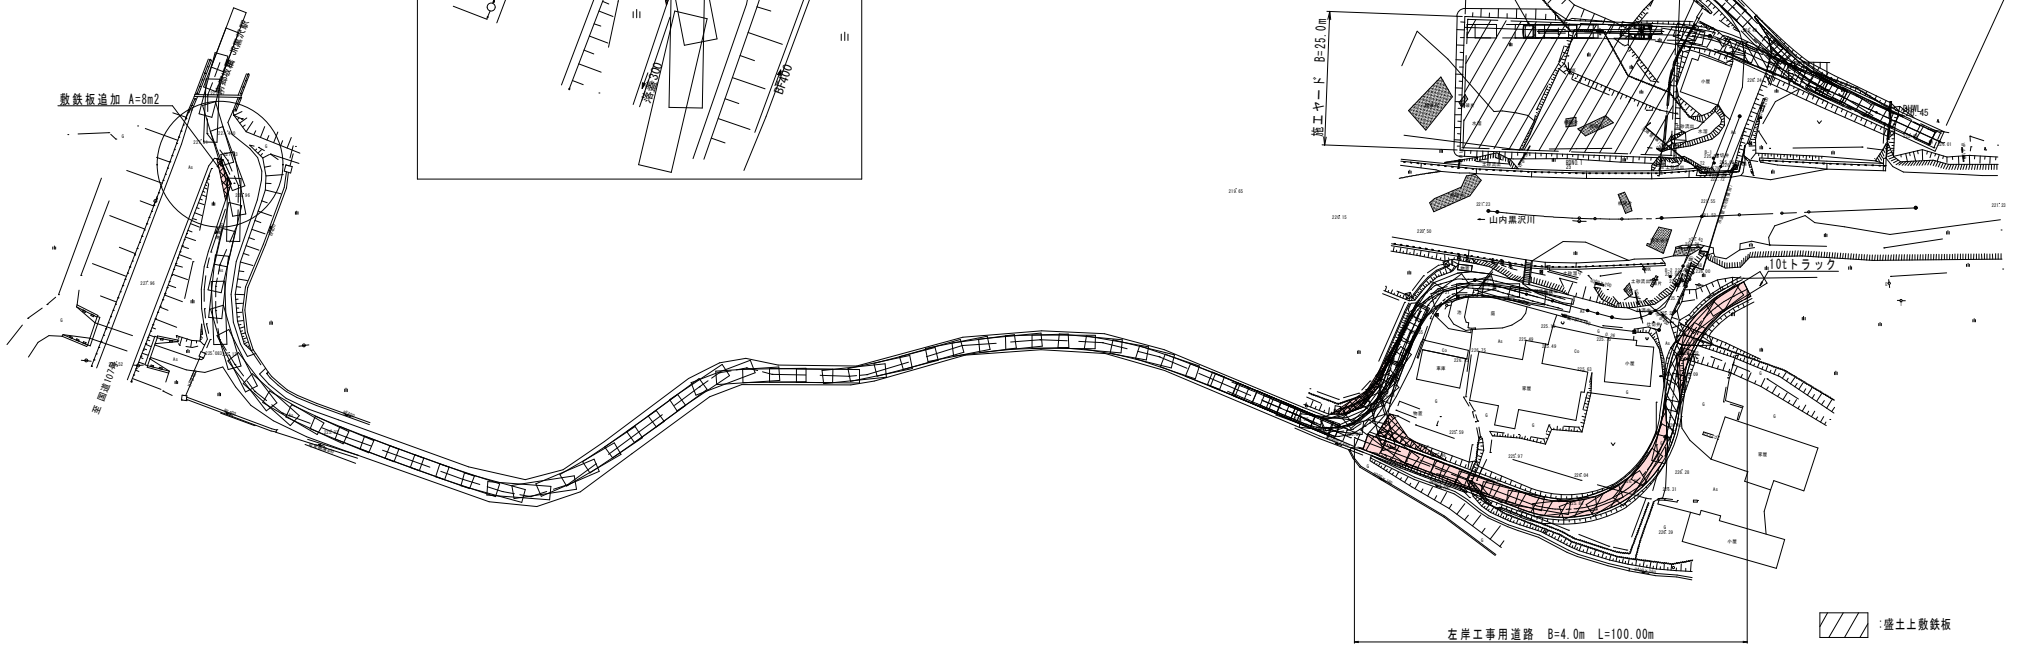

:盛土上敷鉄板

:敷鉄板追加分


:敷鉄板控除分

参 考 図

令和８年度		工事番号	8災52号
路線名 河川名	市道瀬野ヶ台1号線(瀬野ヶ台橋)		
箇所名	横手市山内黒沢字蒲坂		
工事名	8災52号 瀬野ヶ台橋 橋梁災害（下部工）復旧工事		
仮設計画平面図		縮尺	S=1:500
照査	設計	図面番号	31
横手市			

仮設計画図（1/4）（A1橋台施工）

S=1:250

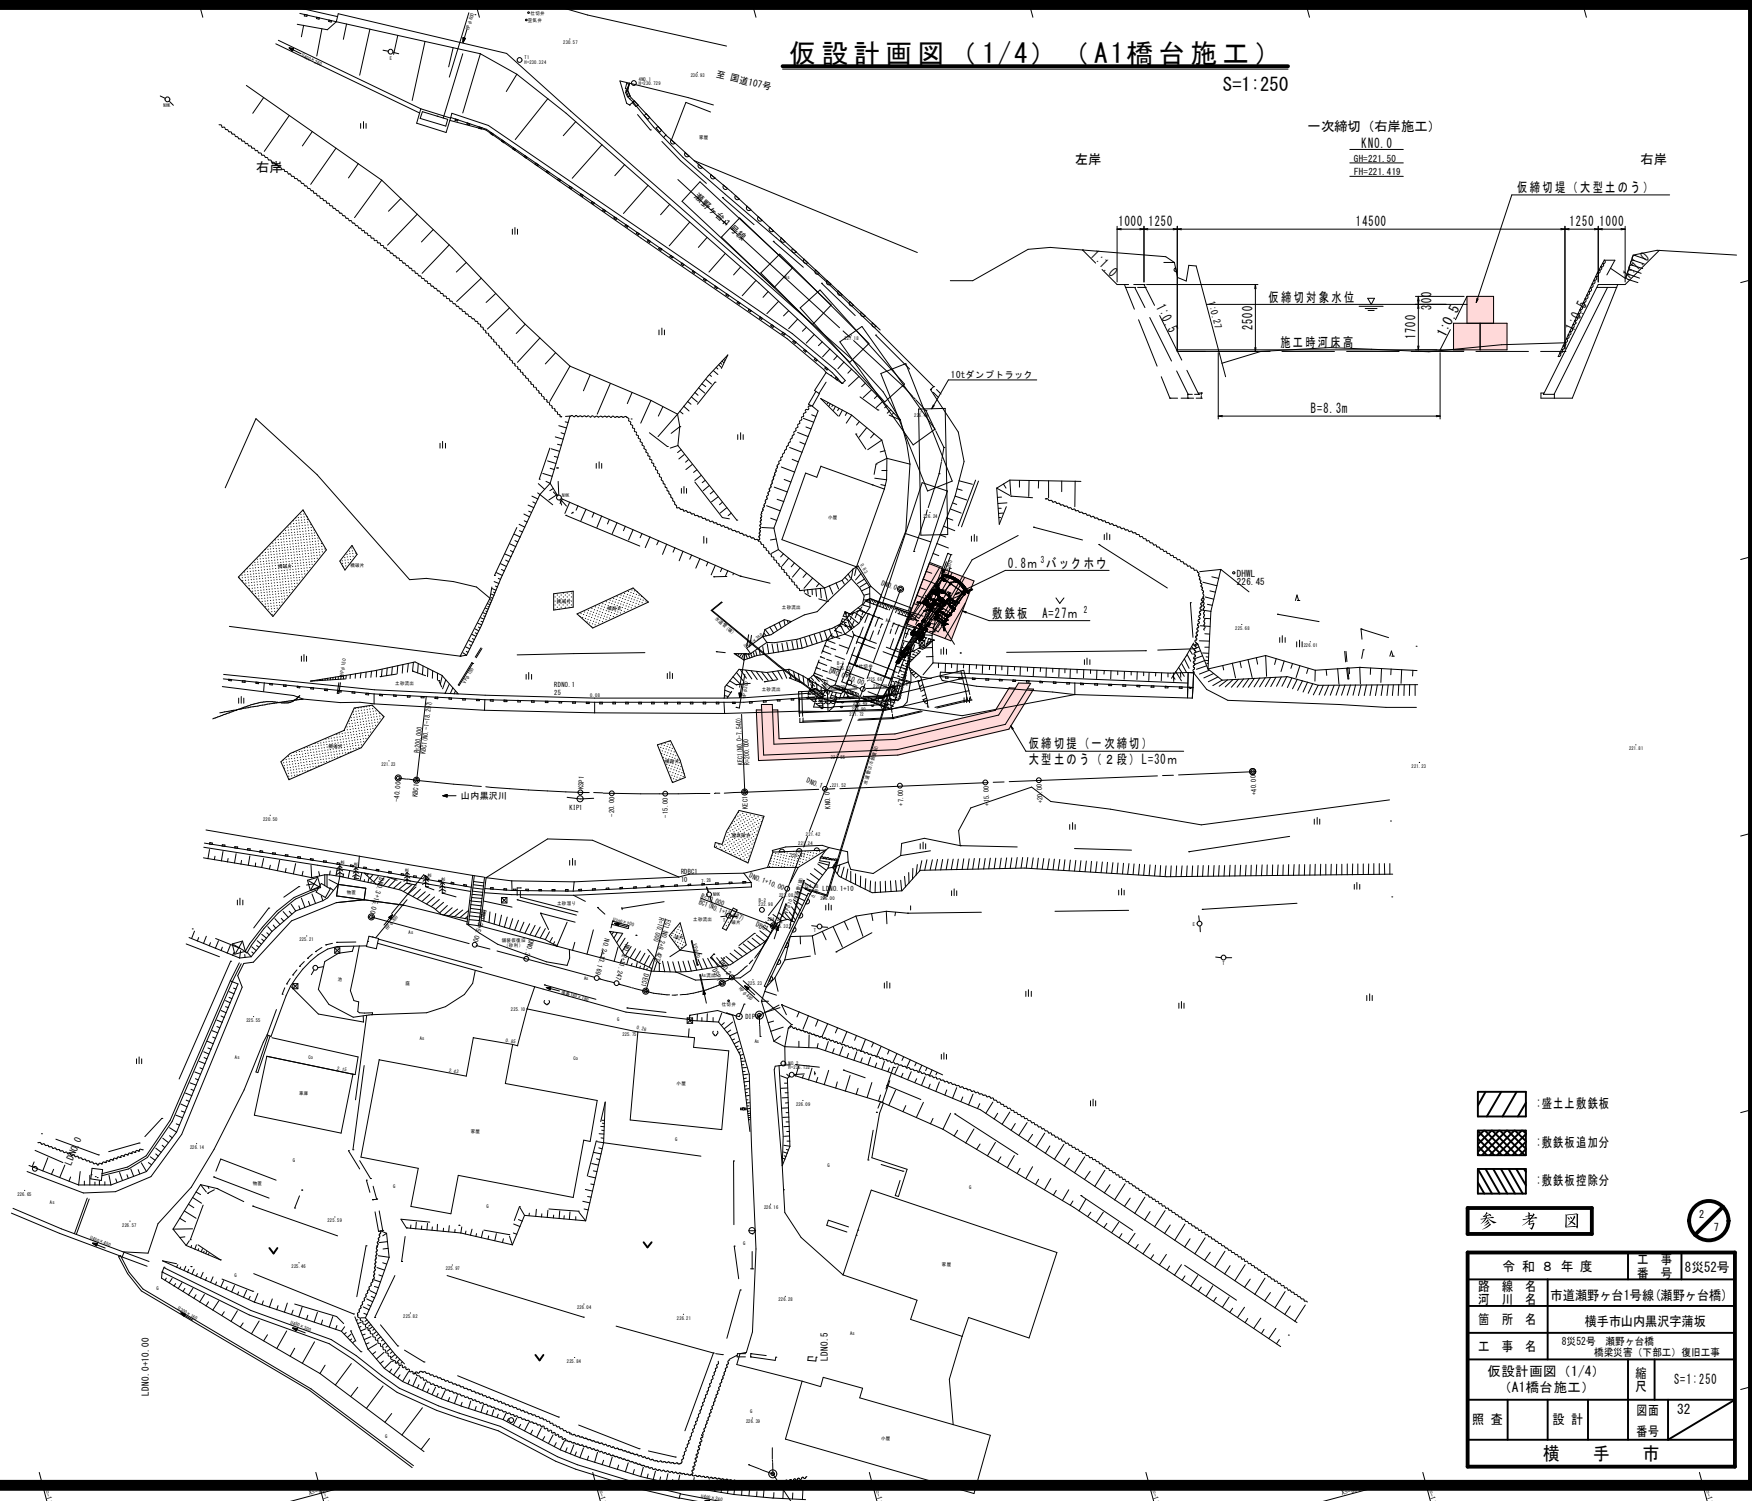

一次締切（右岸施工）

KNO.0

GH=221.50

FH=221.419

：盛土上敷鉄板

：敷鉄板追加分

：敷鉄板控除分


参　考　図

2/4

令和８年度		工事番号	8災52号
路線名 河川名	市道瀬野ヶ台1号線（瀬野ヶ台橋）		
箇所名	横手市山内黒沢字蒲坂		
工事名	8災52号　瀬野ヶ台橋 橋梁災害（下部工）復旧工事		
仮設計画図（1/4） （A1橋台施工）		縮尺	S=1:250
照査	設計	図面番号	32
横手市			

仮設計画図（2/4）（A2橋台施工）

S=1:250

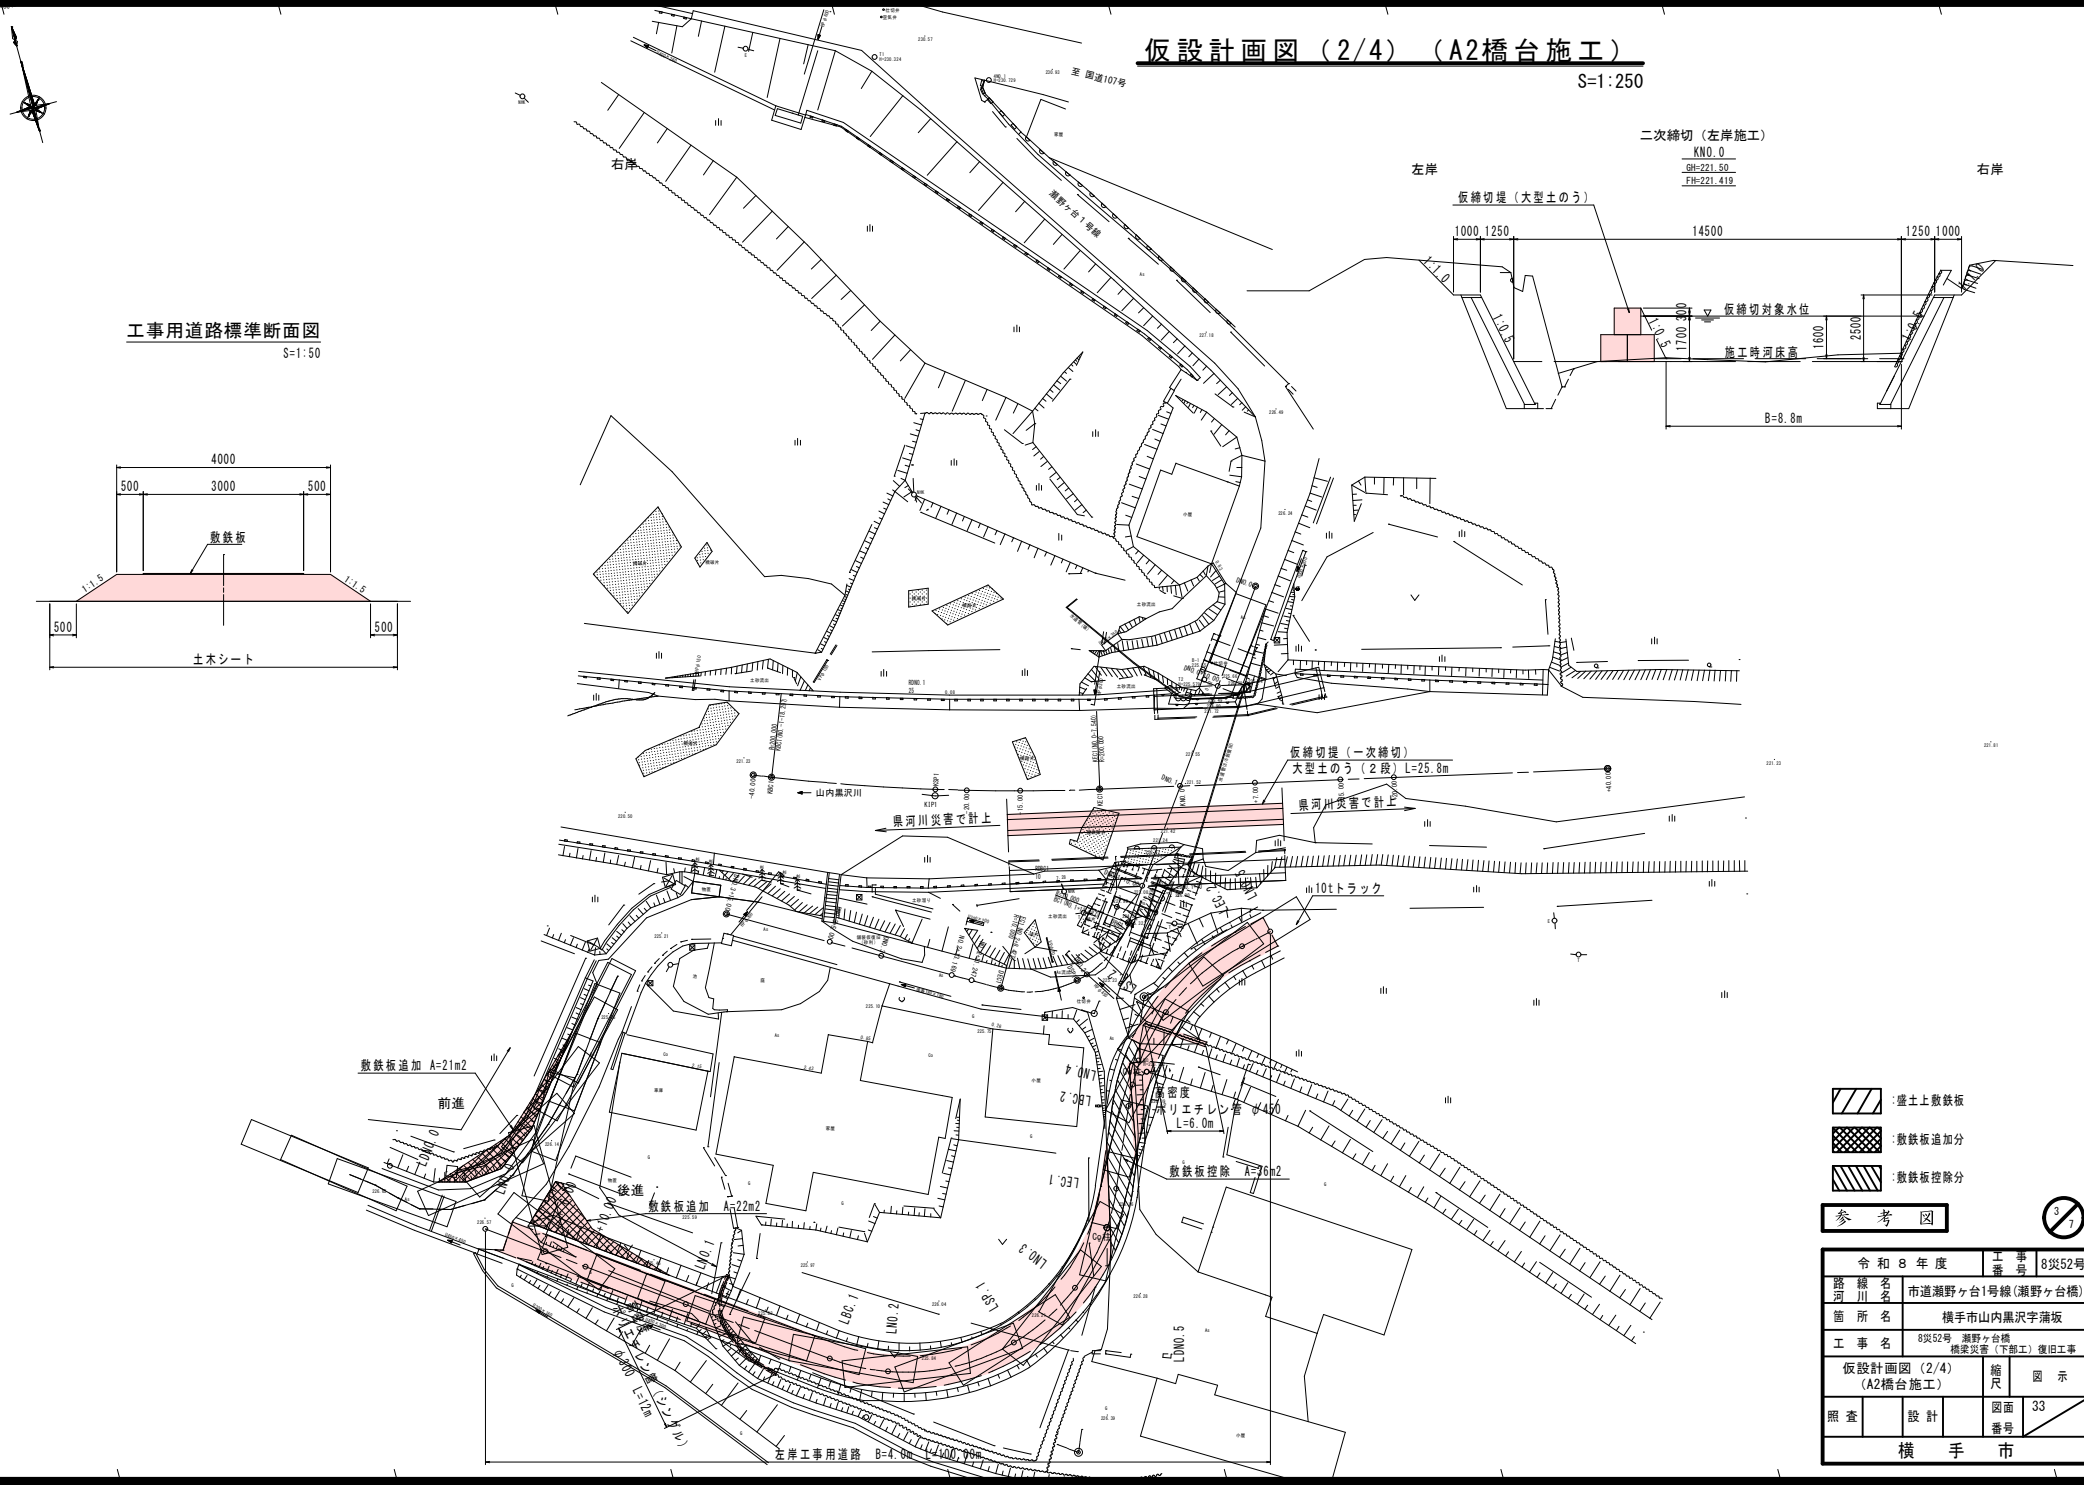

工事用道路標準断面図

S=1:50

二次締切（左岸施工）

：盛土上敷鉄板

：敷鉄板追加分

：敷鉄板控除分

参考図


令和８年度		工事番号	8災52号
路線名 河川名	市道瀬野ヶ台1号線(瀬野ヶ台橋)		
箇所名	横手市山内黒沢字蒲坂		
工事名	8災52号 瀬野ヶ台橋 構梁災害（下部工）復旧工事		
仮設計画図（2/4）（A2橋台施工）		縮尺	図示
照査	設計	図面番号	33
横手市			


左岸工事用道路縦断図

V=1:100
H=1:250

標準断面図

S=1:50

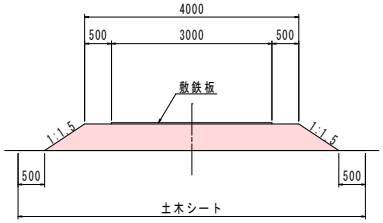

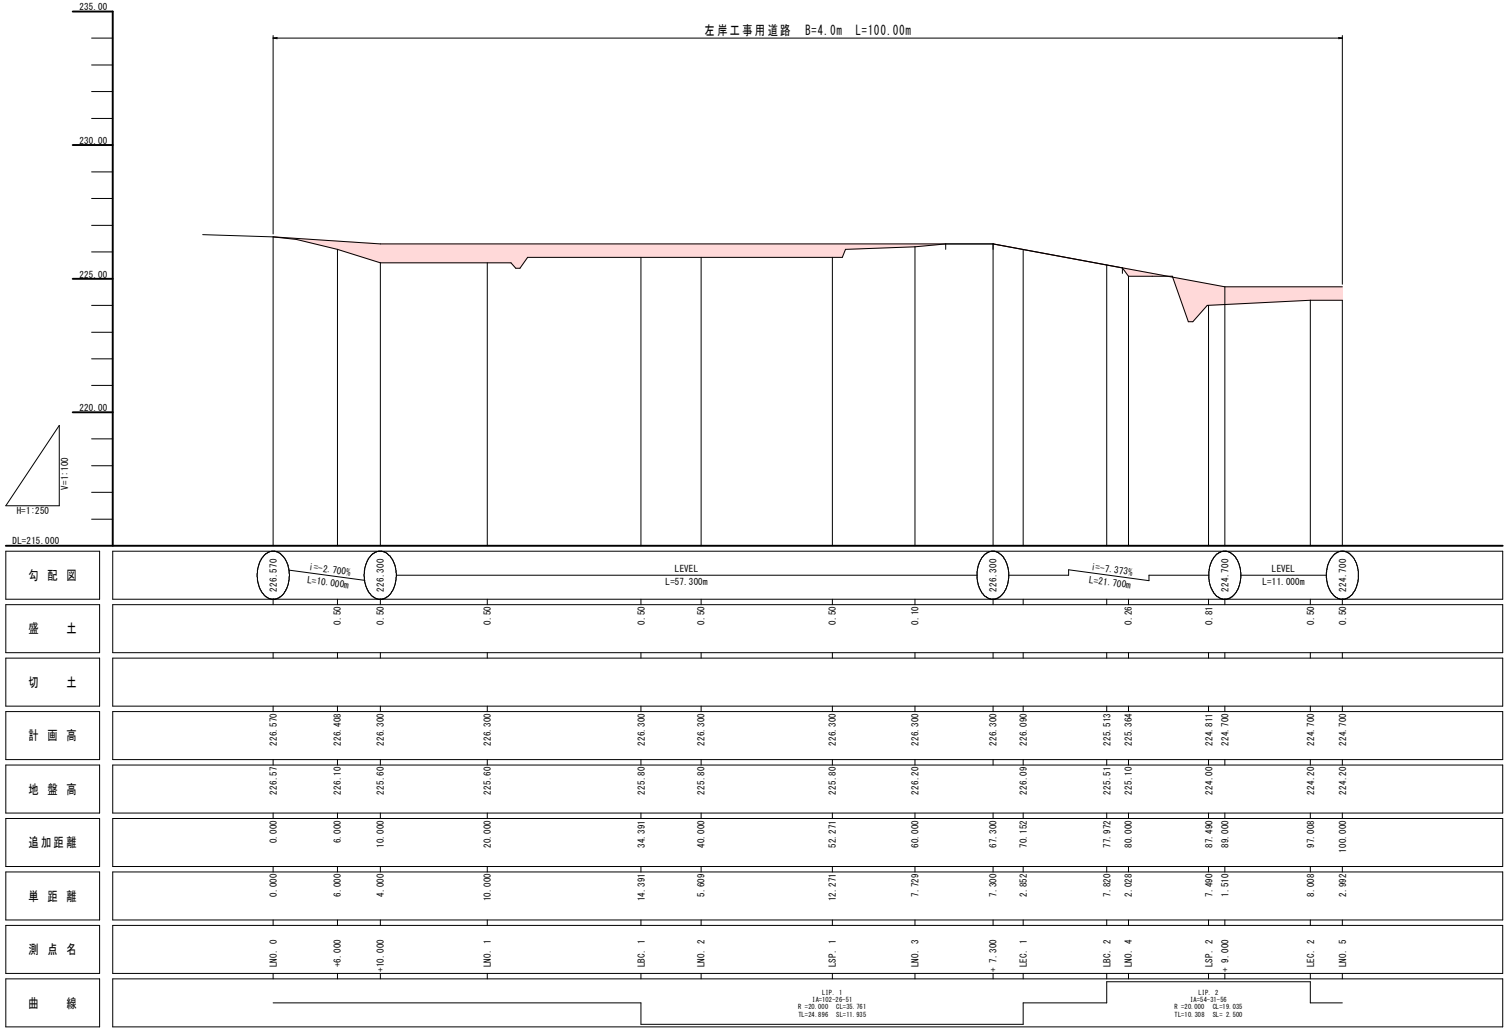

参考図

4/7


令和８年度		工事番号	8災52号
路線名 河川名	市道瀬野ヶ台1号線(瀬野ヶ台橋)		
箇所名	横手市山内黒沢字蒲坂		
工事名	8災52号 瀬野ヶ台橋 橋梁災害（下部工）復旧工事		
左岸工事用道路縦断図		縮尺	V=1:100 H=1:250
照査	設計	図面番号	39
横手市			

左岸工事用道路横断図(1/2)

S=1:100

No. 1

GH=225.60
FH=226.300

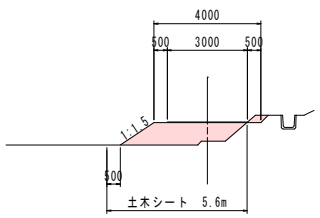


DL=223.00

機械掘削	0.1
盛土(B<2.5m)	-
盛土(2.5m≦B<4m)	2.9
盛土(B≧4m)	-
土木シート	5.6
切土法面整形	0.4
盛土法面整形	-

No.0+10.000

GH=225.60
FH=226.300

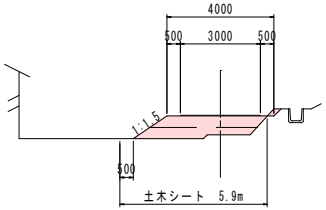


DL=223.00

機械掘削	0.1
盛土(B<2.5m)	-
盛土(2.5m≦B<4m)	1.5
盛土(B≧4m)	1.7
土木シート	5.9
切土法面整形	0.4
盛土法面整形	-

No.0+6.000

GH=226.10
FH=226.408

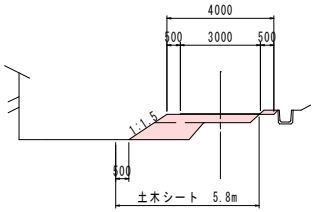


DL=223.00

機械掘削	0.1
盛土(B<2.5m)	1.3
盛土(2.5m≦B<4m)	1.1
盛土(B≧4m)	-
土木シート	5.8
切土法面整形	0.2
盛土法面整形	-

No. 0

GH=226.57
FH=226.570

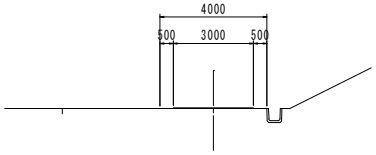


DL=223.00

機械掘削	-
盛土(B<2.5m)	-
盛土(2.5m≦B<4m)	-
盛土(B≧4m)	-
土木シート	-
切土法面整形	-
盛土法面整形	-

LSP. 1

GH=225.80
FH=226.300

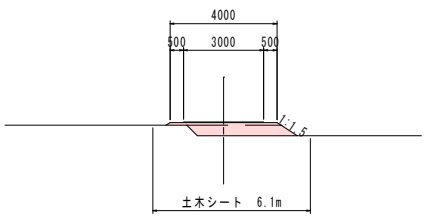


DL=223.00

機械掘削	-
盛土(B<2.5m)	-
盛土(2.5m≦B<4m)	1.5
盛土(B≧4m)	0.4
土木シート	6.1
切土法面整形	-
盛土法面整形	-

No. 2

GH=225.80
FH=226.300

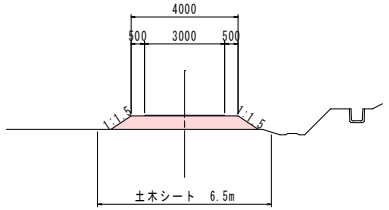


DL=223.00

機械掘削	-
盛土(B<2.5m)	-
盛土(2.5m≦B<4m)	-
盛土(B≧4m)	2.4
土木シート	6.5
切土法面整形	-
盛土法面整形	-

LBC. 1

GH=225.80
FH=226.300

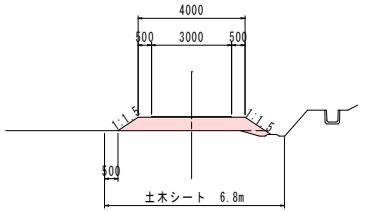

DL=223.00

機械掘削	-
盛土(B<2.5m)	0.1
盛土(2.5m≦B<4m)	-
盛土(B≧4m)	2.4
土木シート	6.8
切土法面整形	-
盛土法面整形	-

参考図


LNO.0～LSP.1

令和8年度		工事番号	8災52号
路線名 河川名	市道瀬野ヶ台1号線(瀬野ヶ台橋)		
箇所名	横手市山内黒沢字蒲坂		
工事名	8災52号 瀬野ヶ台橋 橋梁災害（下部工）復旧工事		
左岸工事用道路横断図(1/2)		縮尺	S=1:100
照査	設計	図面番号	40
横手市			

左岸工事用道路横断図(2/2)

S=1:100


LNO. 4
GH=225.10
FH=225.364

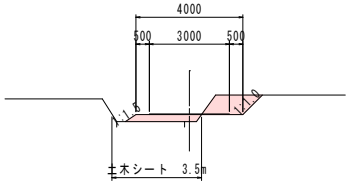

DL=223.00

機械掘削	1.2
盛土(B<2.5m)	0.7
盛土(2.5m≦B<4m)	-
盛土(B≧4m)	-
土木シート	3.5
切土法面整形	1.0
盛土法面整形	-


LNO. 5
GH=224.20
FH=224.700

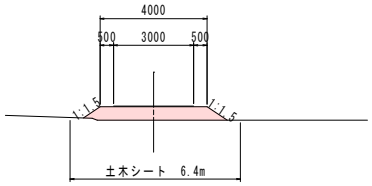

DL=221.00

機械掘削	-
盛土(B<2.5m)	-
盛土(2.5m≦B<4m)	-
盛土(B≧4m)	2.3
土木シート	6.4
切土法面整形	-
盛土法面整形	-


LBC. 2
GH=225.51
FH=225.513

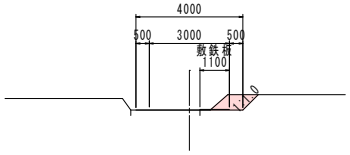

DL=223.00

機械掘削	0.7
盛土(B<2.5m)	-
盛土(2.5m≦B<4m)	-
盛土(B≧4m)	-
土木シート	-
切土法面整形	0.8
盛土法面整形	-


LEC. 2
GH=224.20
FH=224.700

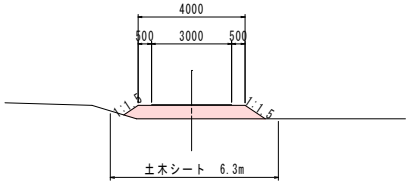

DL=221.00

機械掘削	-
盛土(B<2.5m)	-
盛土(2.5m≦B<4m)	-
盛土(B≧4m)	2.3
土木シート	6.3
切土法面整形	-
盛土法面整形	-


LEC. 1
GH=226.09
FH=226.090

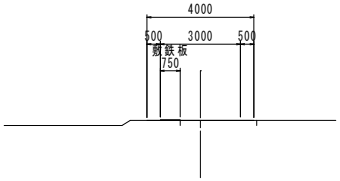

DL=223.00

機械掘削	-
盛土(B<2.5m)	-
盛土(2.5m≦B<4m)	-
盛土(B≧4m)	-
土木シート	-
切土法面整形	-
盛土法面整形	-


LSP. 2
GH=224.00
FH=224.811

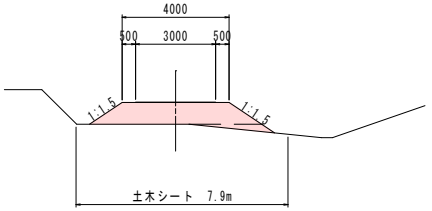

DL=221.00

機械掘削	-
盛土(B<2.5m)	0.4
盛土(2.5m≦B<4m)	-
盛土(B≧4m)	4.2
土木シート	7.9
切土法面整形	-
盛土法面整形	-

LNO. 3
GH=226.20
FH=226.300

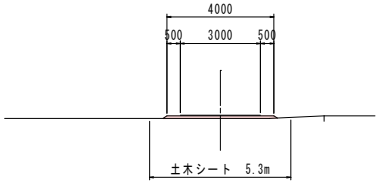

DL=223.00

機械掘削	-
盛土(B<2.5m)	-
盛土(2.5m≦B<4m)	-
盛土(B≧4m)	0.4
土木シート	5.3
切土法面整形	-
盛土法面整形	-


参考図

LNO.3～LNO.5


令和8年度		工事番号	8災52号
路線名 河川名	市道瀬野ヶ台1号線(瀬野ヶ台橋)		
箇所名	横手市山内黒沢字蒲坂		
工事名	8災52号 瀬野ヶ台橋 橋梁災害(下部工)復旧工事		
左岸工事用道路横断図(2/2)		縮尺	S=1:100
照査	設計	図面番号	41
横手市			


橋 梁 土 工 図


側 面 図
S=1:100

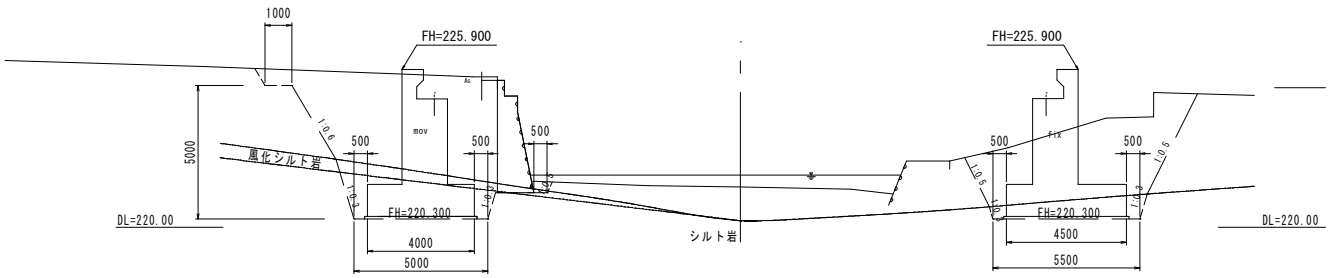

断 面 図
S=1:100

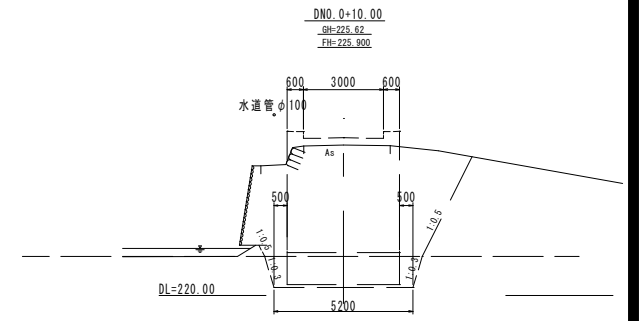

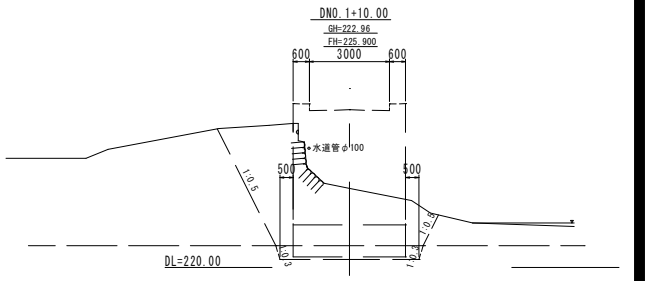

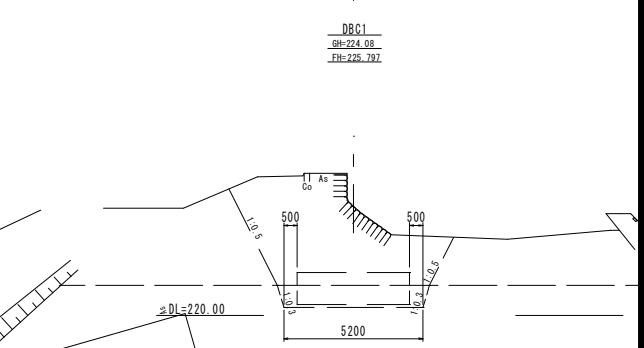

平 面 図
S=1:100

参 考 図

令和８年度		工事番号	8災52号
路線名 河川名	市道瀬野ヶ台1号線（瀬野ヶ台橋）		
箇所名	横手市山内黒沢字蒲坂		
工事名	8災52号 瀬野ヶ台橋 橋梁災害（下部工）復旧工事		
橋梁土工図		縮尺	図示
照査	設計	図面番号	42
横手市			