2号水門工
平　面　図
S=1:200

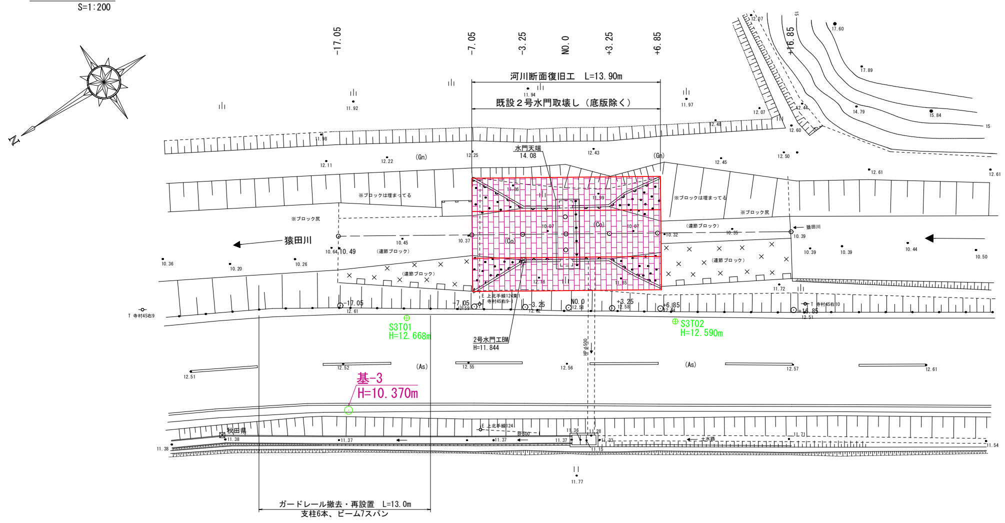

2号水門工
横　断　図
S=1:100

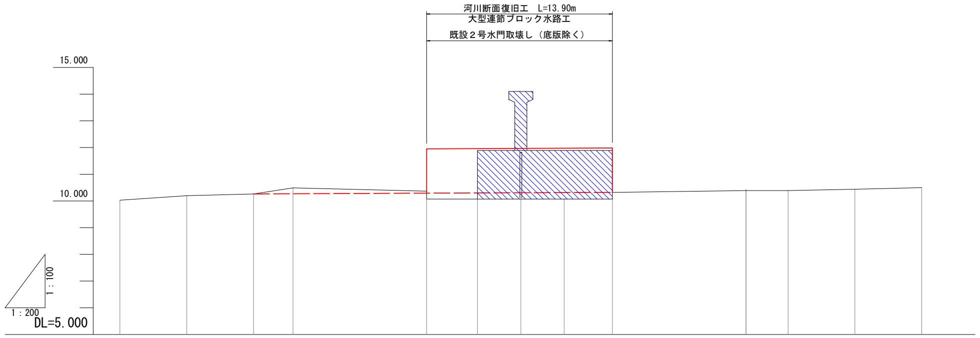

勾配	1/450												
計画高			10.26	10.27	10.29	10.30	10.30	10.31	10.32				
地盤高	10.03	10.20	10.26	10.49	10.07	10.07	10.07	10.07	10.07	10.39	10.39	10.44	10.50
追加距離	-30.000	-25.000	-20.000	-17.050	-7.050	-3.250	0.000	3.250	6.850	16.850	20.000	25.000	30.000
単距離	0.000	5.000	5.000	2.950	10.000	3.800	3.250	3.250	3.600	10.000	3.150	5.000	5.000
測点	-30	-25	-20	-17.05	-7.05	-3.25	NO.0	+3.25	+6.85	+16.85	+20	+25	+30

項　目	記号	単位	数　量
機械掘削	CA	m²	11.1
機械床掘	EA	m²	-
盛土 1	BA1	m²	-
盛土 2	BA2	m²	0.4
盛土 3	BA3	m²	0.7
盛土 4	BA4	m²	-
埋戻 1	RA1	m²	-
埋戻 2	RA2	m²	0.2
埋戻 3	RA3	m²	-
埋戻 4	RA4	m²	-
切土法面整形	L 1	m	-
盛土法面整形	L 2	m	1.5

-7.05

GH=12.59
FH=

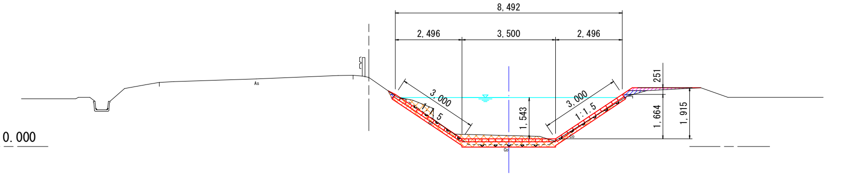

DL=10.000

項　目	記号	単位	数　量
機械掘削	CA	m²	15.8
機械床掘	EA	m²	-
盛土 1	BA1	m²	-
盛土 2	BA2	m²	0.3
盛土 3	BA3	m²	0.4
盛土 4	BA4	m²	-
埋戻 1	RA1	m²	-
埋戻 2	RA2	m²	0.1
埋戻 3	RA3	m²	-
埋戻 4	RA4	m²	-
切土法面整形	L 1	m	0.7
盛土法面整形	L 2	m	1.8

-3.25

GH=12.62
FH=

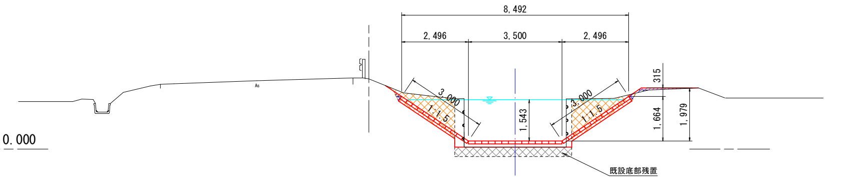

DL=10.000

項　目	記号	単位	数　量
機械掘削	CA	m²	12.5
機械床掘	EA	m²	-
盛土 1	BA1	m²	-
盛土 2	BA2	m²	0.3
盛土 3	BA3	m²	0.2
盛土 4	BA4	m²	-
埋戻 1	RA1	m²	-
埋戻 2	RA2	m²	0.1
埋戻 3	RA3	m²	-
埋戻 4	RA4	m²	-
切土法面整形	L 1	m	-
盛土法面整形	L 2	m	2.0

NO.0

GH=12.58
FH=

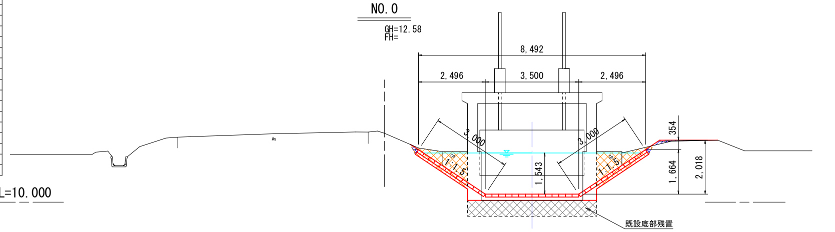

DL=10.000

項　目	記号	単位	数　量
機械掘削	CA	m²	20.5
機械床掘	EA	m²	-
盛土 1	BA1	m²	-
盛土 2	BA2	m²	0.2
盛土 3	BA3	m²	-
盛土 4	BA4	m²	-
埋戻 1	RA1	m²	-
埋戻 2	RA2	m²	0.1
埋戻 3	RA3	m²	-
埋戻 4	RA4	m²	-
切土法面整形	L 1	m	0.6
盛土法面整形	L 2	m	1.4

+3.25

GH=12.58
FH=

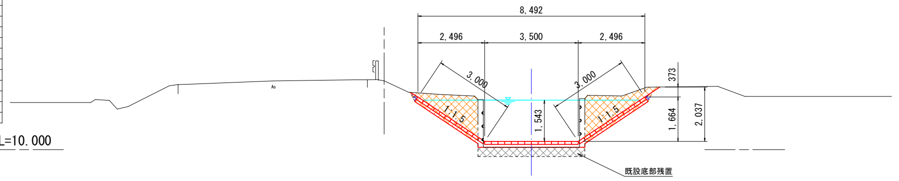

DL=10.000

項　目	記号	単位	数　量
機械掘削	CA	m²	11.2
機械床掘	EA	m²	-
盛土 1	BA1	m²	-
盛土 2	BA2	m²	1.0
盛土 3	BA3	m²	-
盛土 4	BA4	m²	-
埋戻 1	RA1	m²	-
埋戻 2	RA2	m²	0.2
埋戻 3	RA3	m²	-
埋戻 4	RA4	m²	-
切土法面整形	L 1	m	-
盛土法面整形	L 2	m	2.2

BA1 ･････ 構造物の周辺
BA2 ･････ B<1.0m
BA3 ･････ 1.0m≦B<2.5m
BA4 ･････ B≧2.5m

RA1 ･････ 構造物の周辺
RA2 ･････ B<1.0m
RA3 ･････ 1.0m≦B<2.5m
RA4 ･････ B≧2.5m

+6.85

GH=12.54
FH=

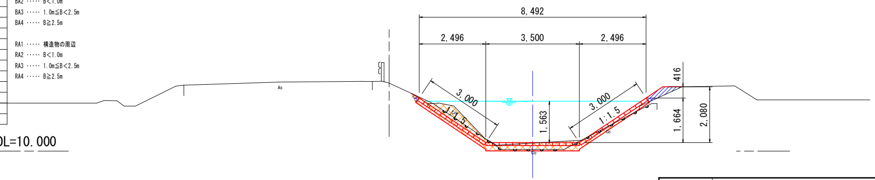

DL=10.000

業務名	令和8年度　猿田川地区 ため池等整備(河川応対)工事　02706-K02		
図面名	河川断面復旧計画図		
年月日			
縮尺	図示	図面番号	1
会社名			
事業所名	秋田地域振興局農林部		

平面図

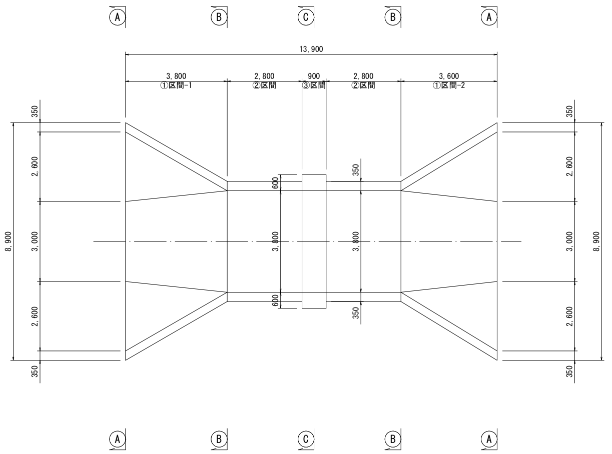

Ⓐ－Ⓐ 断面図

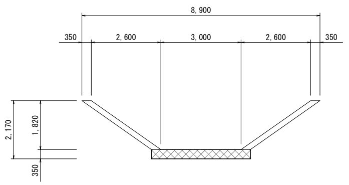

Ⓑ－Ⓑ 断面図

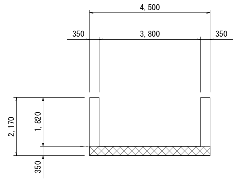

縦断図

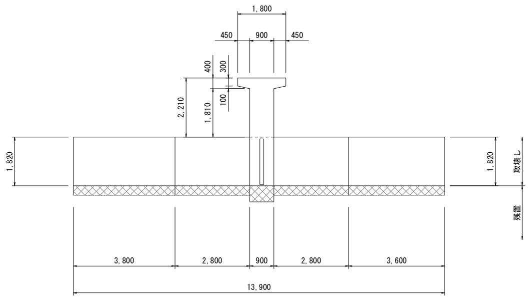

Ⓒ－Ⓒ 断面図

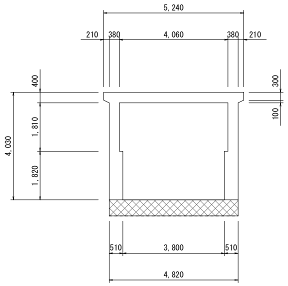

業務名	令和8年度　猿田川地区 ため池等整備(河川応対)工事　02706-K02		
図面名	既設水門取壊し詳細図		
年月日			
縮　尺	S=1:50	図面番号	2
会社名			
事業所名	秋田地域振興局農林部		