
平 面 図

0　5　10（m）

施工延長 L=125.0m

道路土工 N=一式　排水構造物工 N=一式　道路付属施設工 N=一式
構造物撤去工 N=一式　舗装工 N=一式　区画線工 N=一式

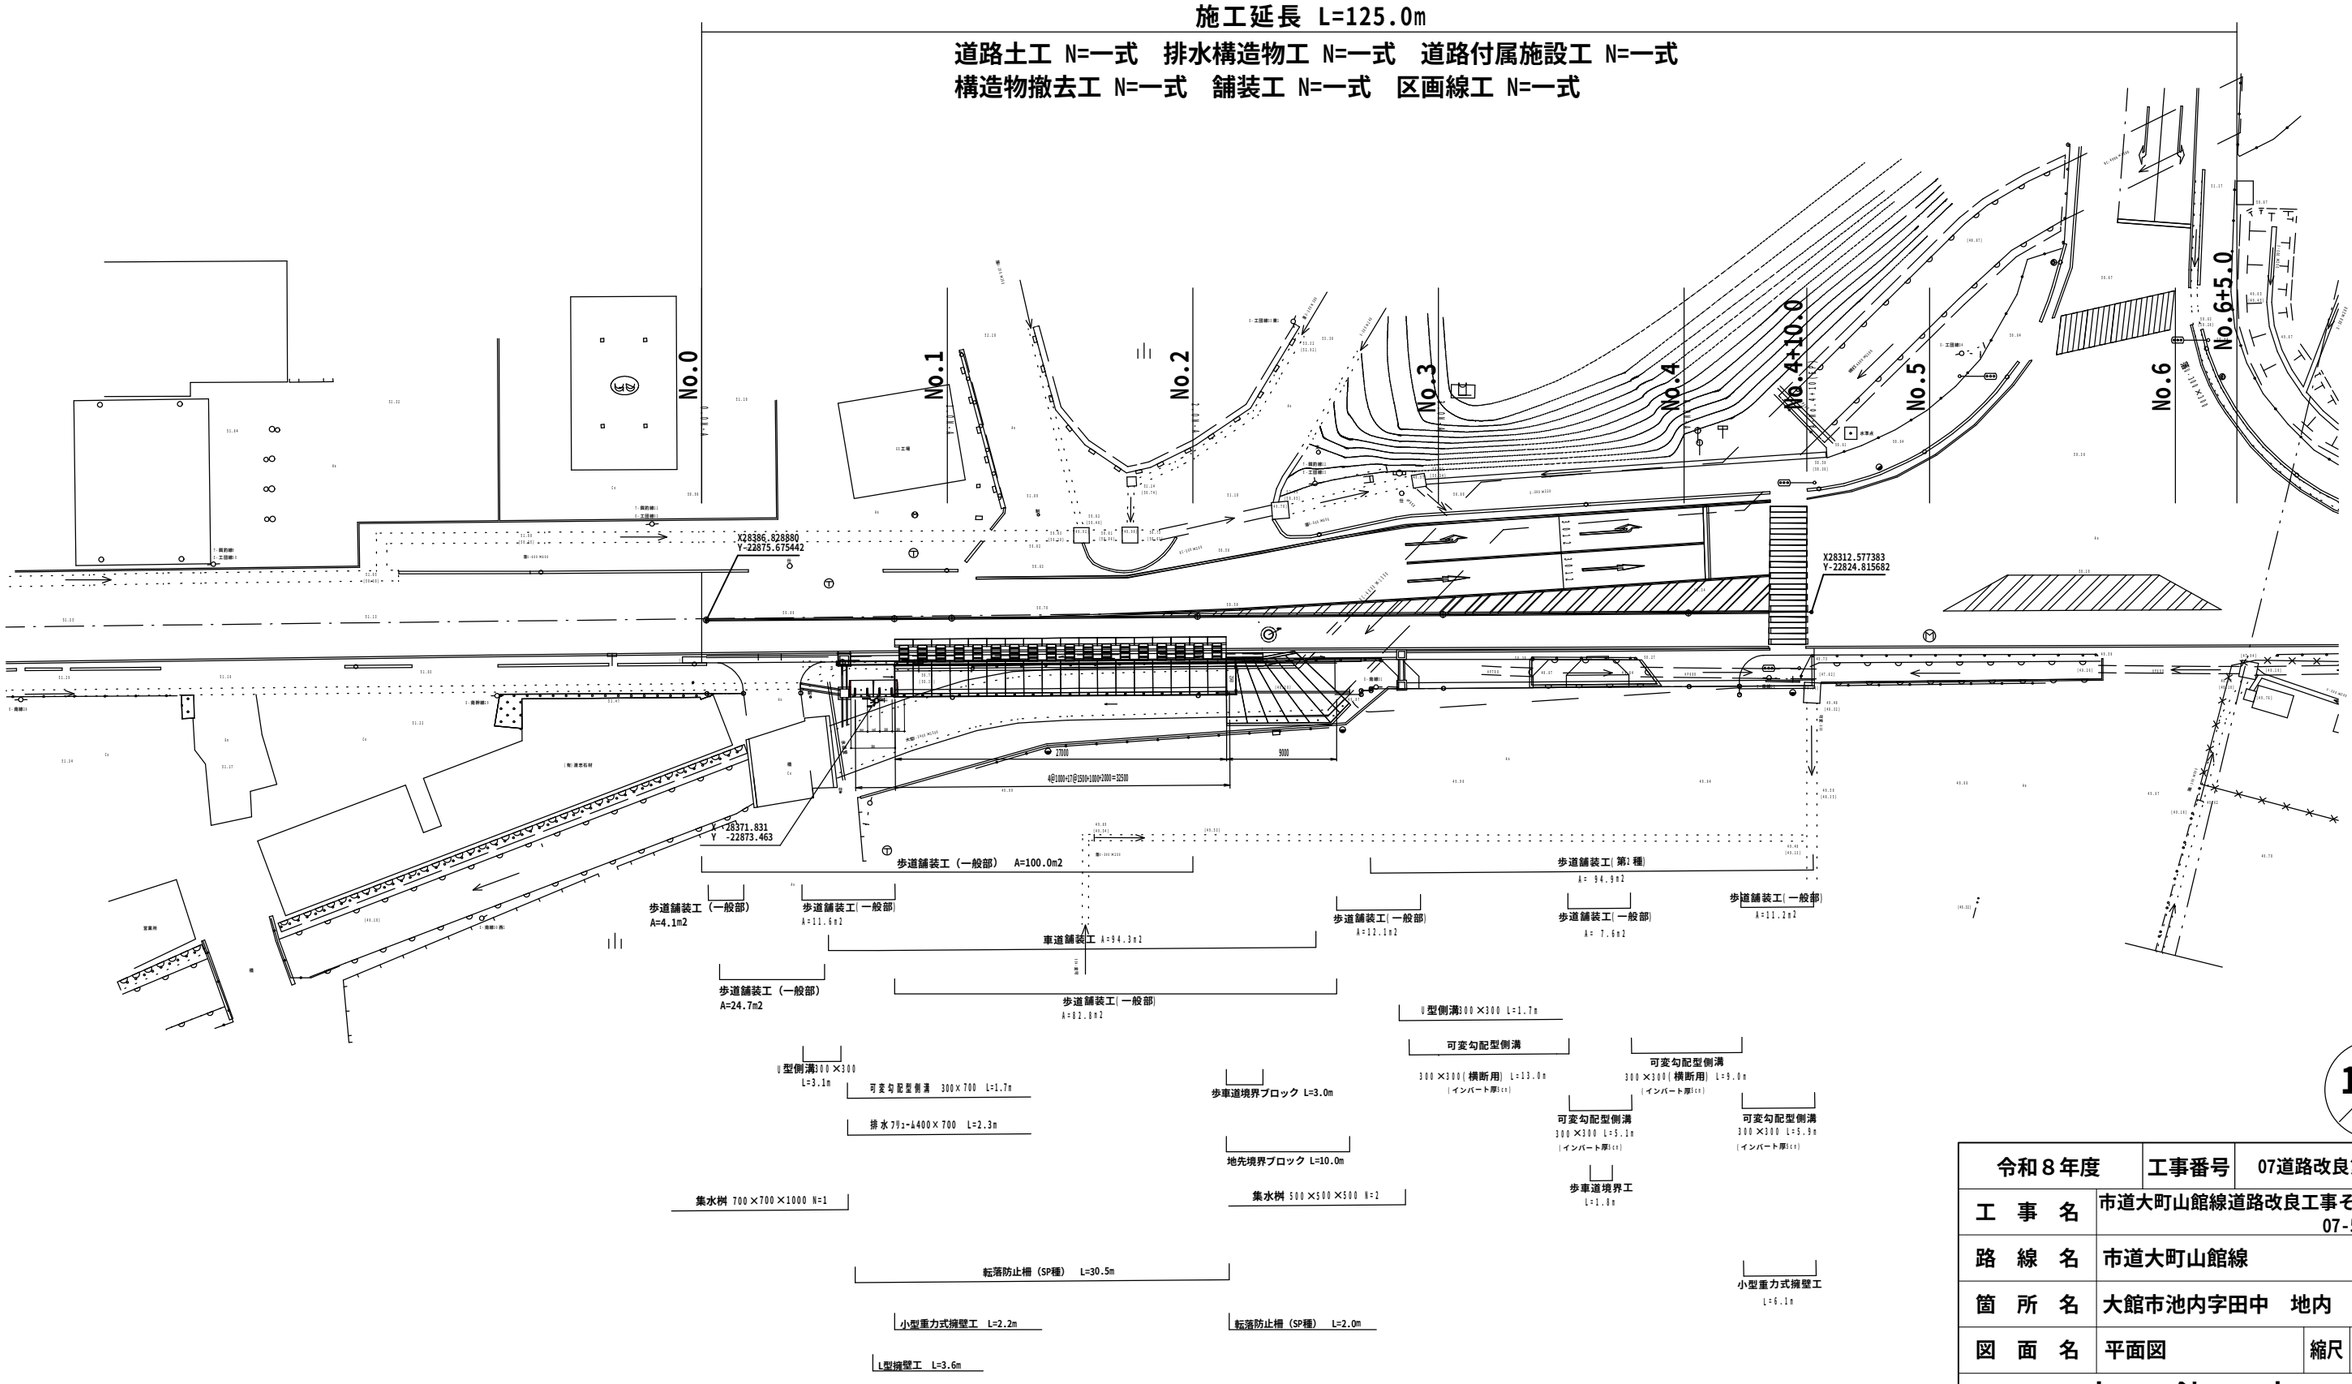


1/12

令和８年度	工事番号	07道路改良第10号
工　事　名	市道大町山館線道路改良工事その５ 07-51DK-10	
路　線　名	市道大町山館線	
箇　所　名	大館市池内字田中　地内	
図　面　名	平面図	縮尺　1:500

大　館　市

縦断図

V=1:200
H=1:500

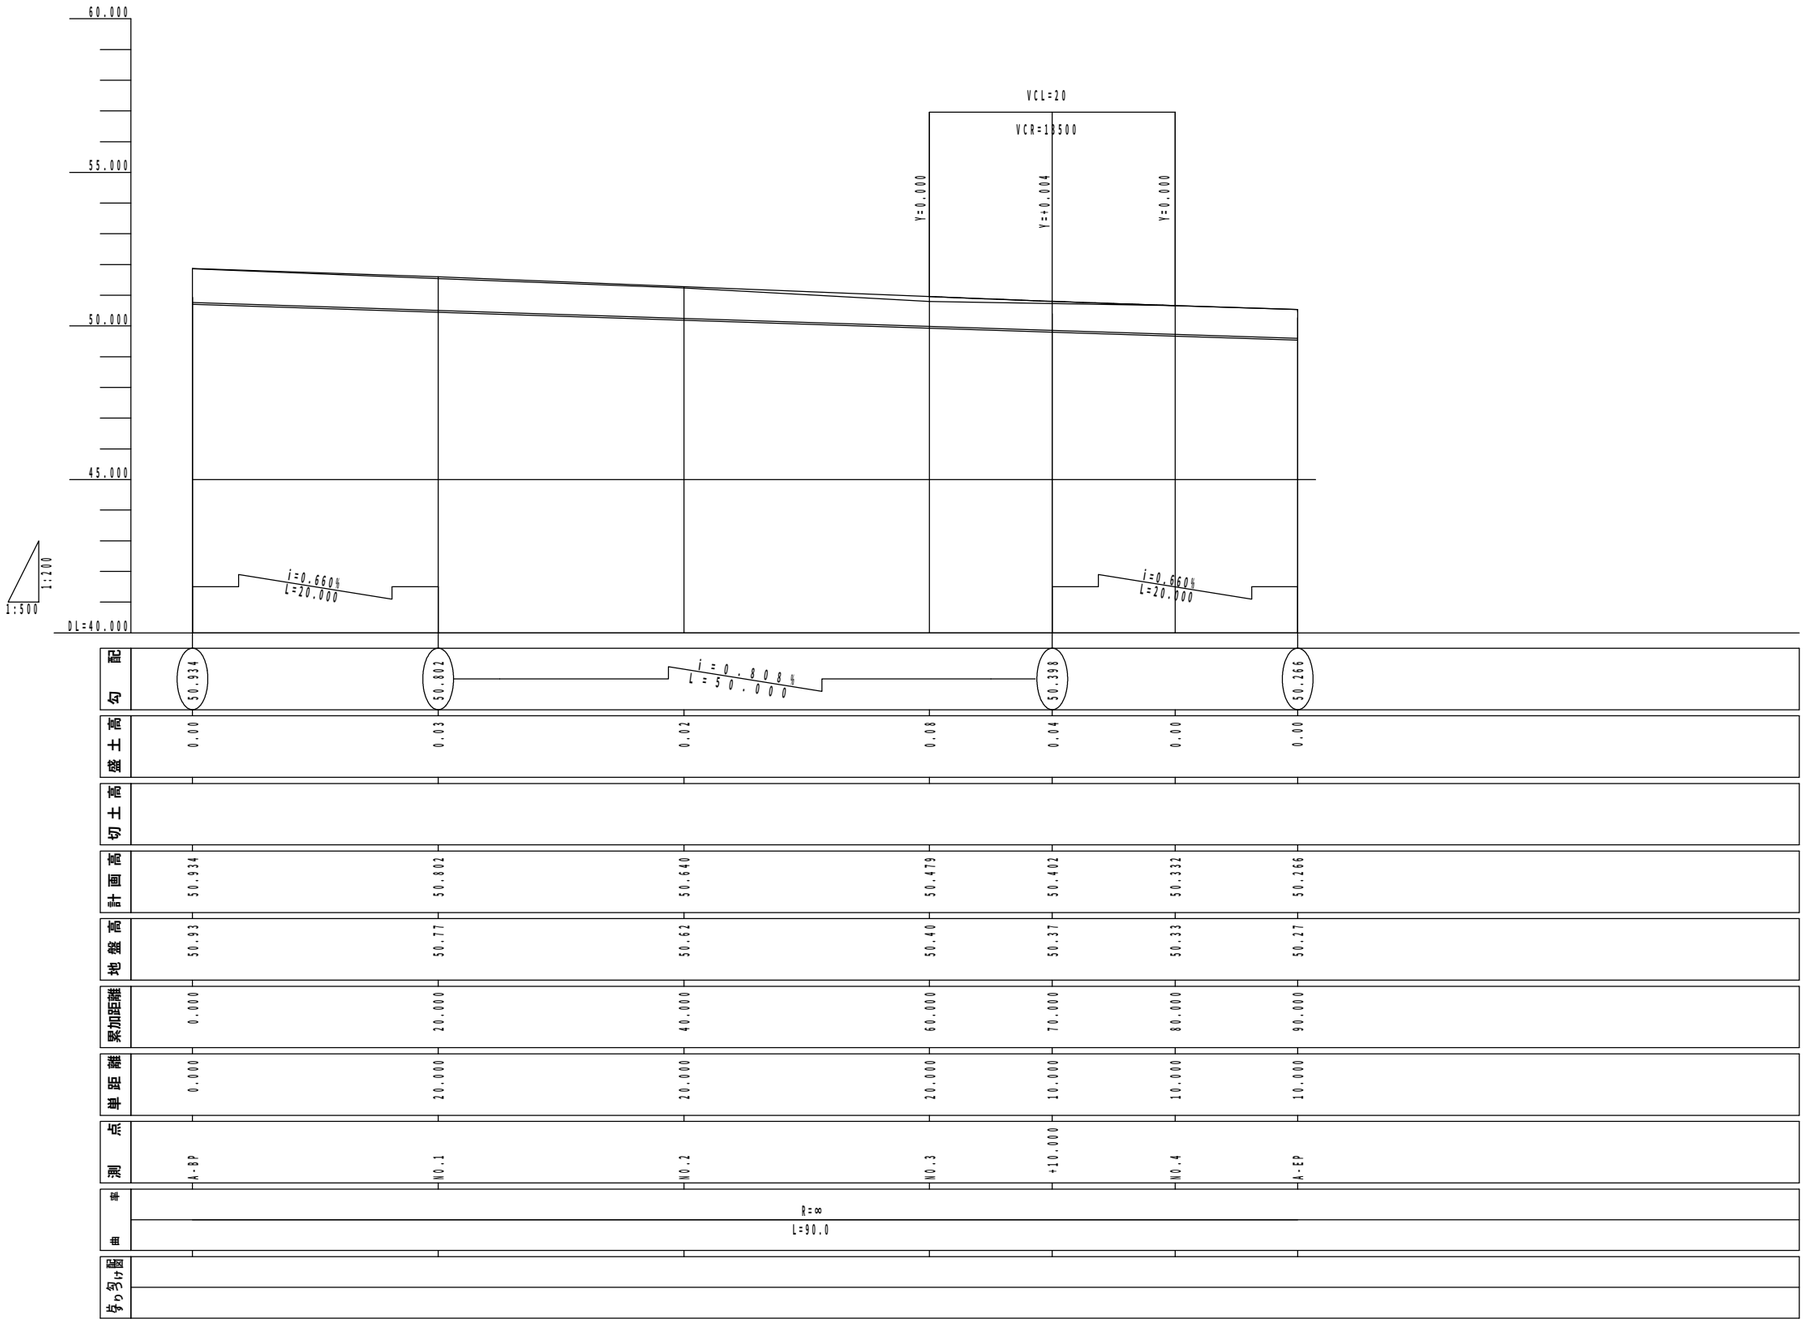


令和８年度	工事番号	07道路改良第10号	
工　事　名	市道大町山館線道路改良工事その５ 07-51DK-10		
路　線　名	市道大町山館線		
箇　所　名	大館市池内字田中　地内		
図　面　名	縦断図	縮尺	図示
大　館　市			


標準横断図

0　1　2 (m)
S=1:100

組 立 歩 道 部

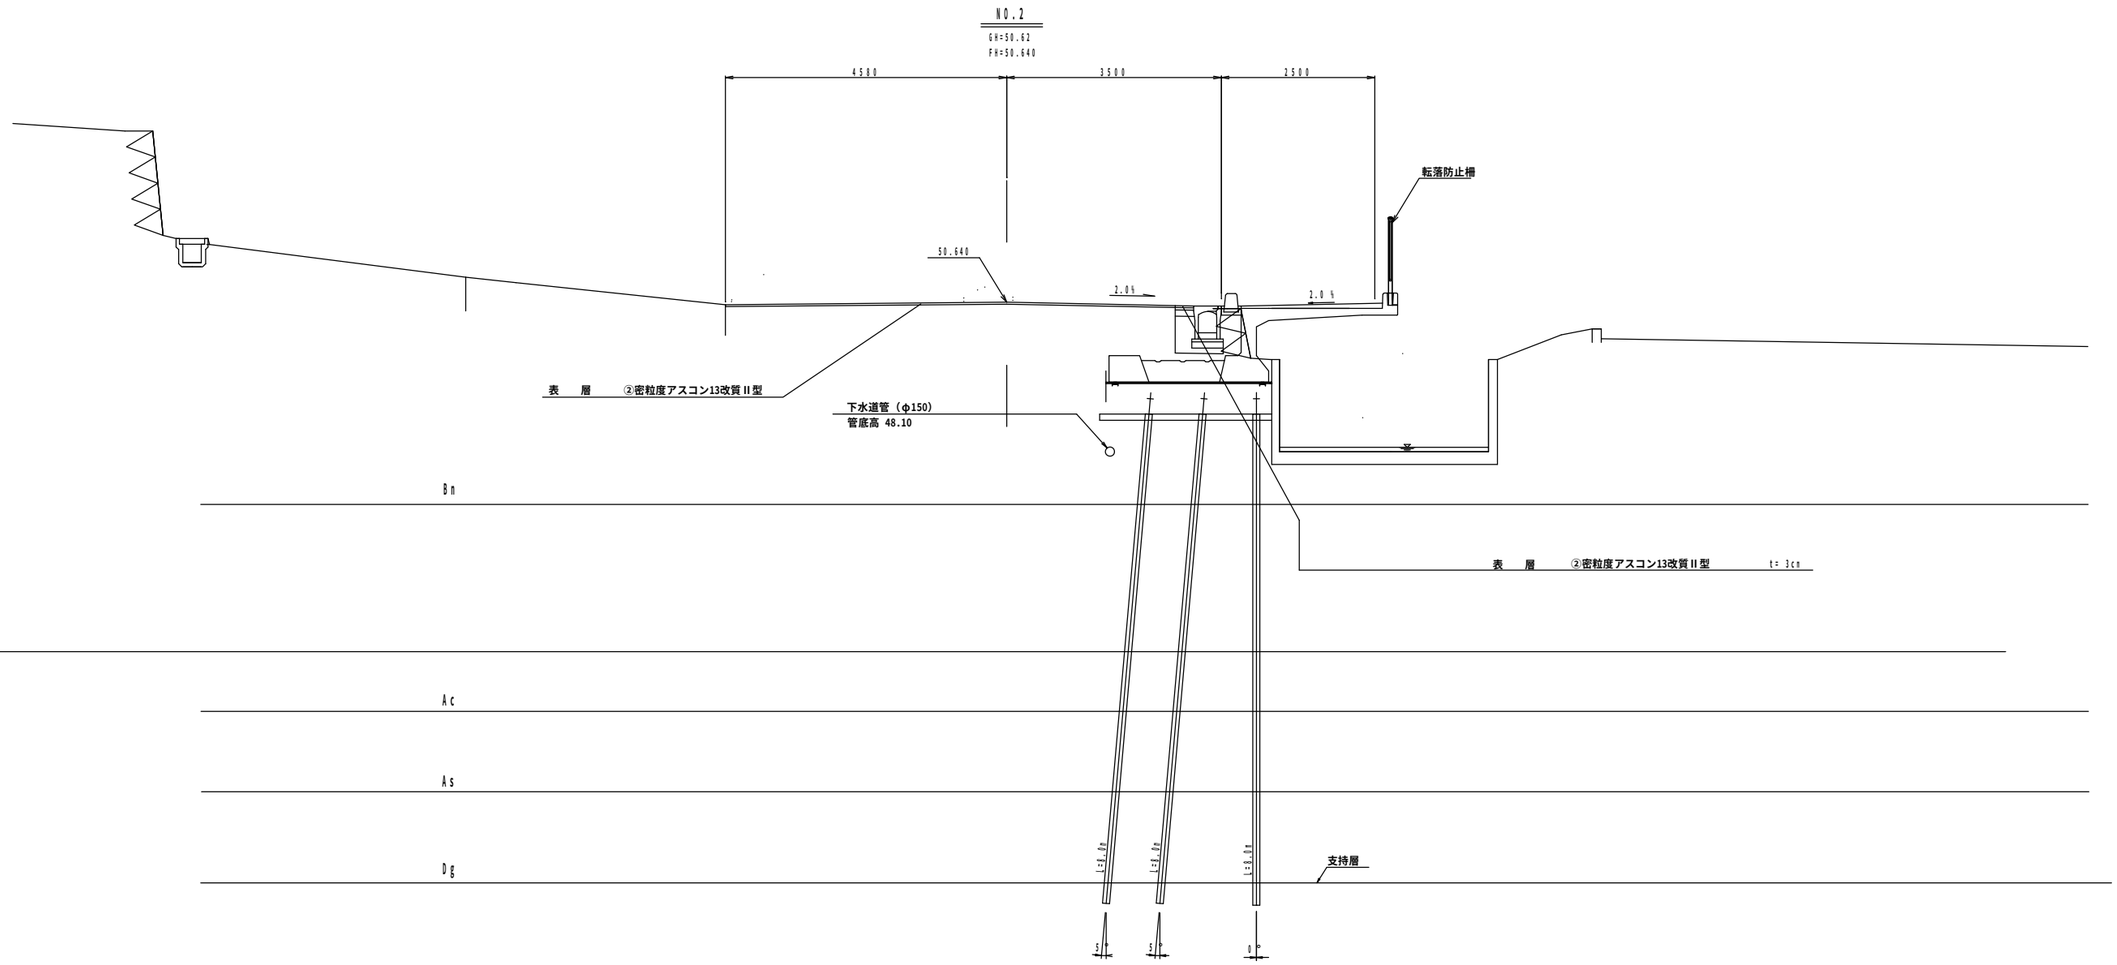

土 工 部

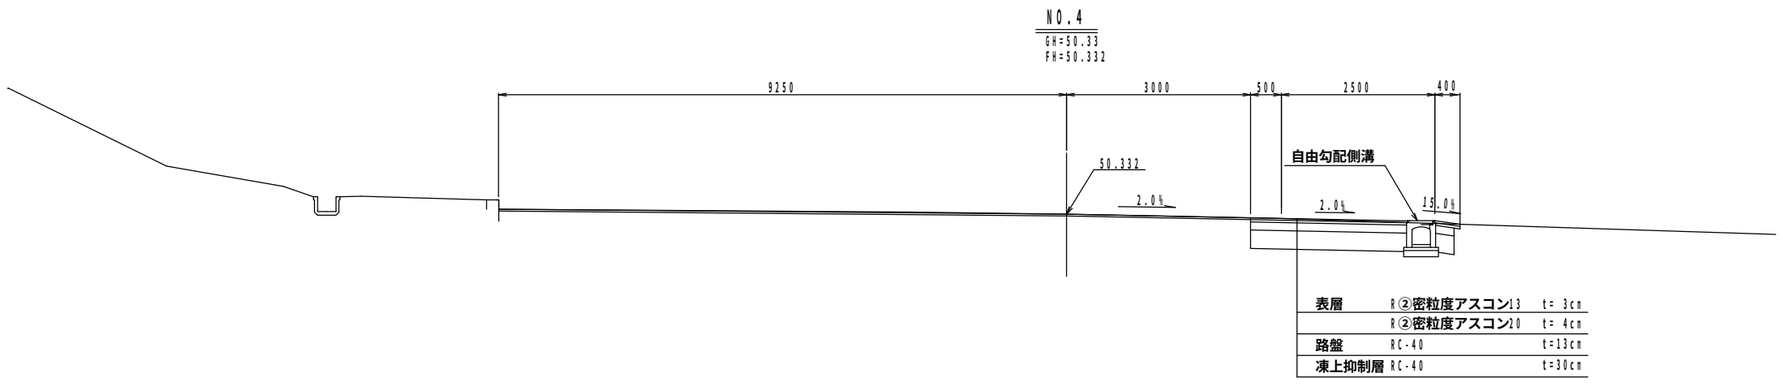


3/12

令和８年度	工事番号	07道路改良第10号	
工　事　名	市道大町山館線道路改良工事その５ 07-51DK-10		
路　線　名	市道大町山館線		
箇　所　名	大館市池内字田中　地内		
図　面　名	標準横断図	縮尺	1/100
大　館　市			


横断図(1/2)

0　　5m
S=1:200


NO.2
GH=50.62
FH=50.640

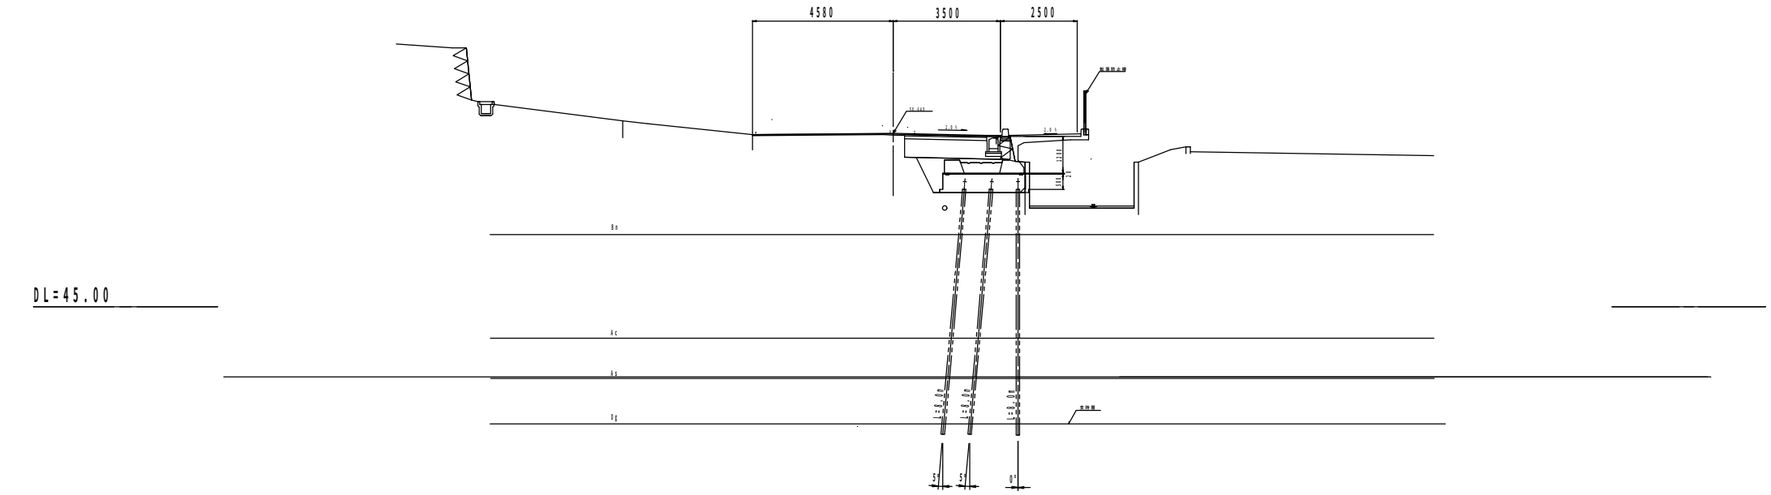

NO.1
GH=50.77
FH=50.802

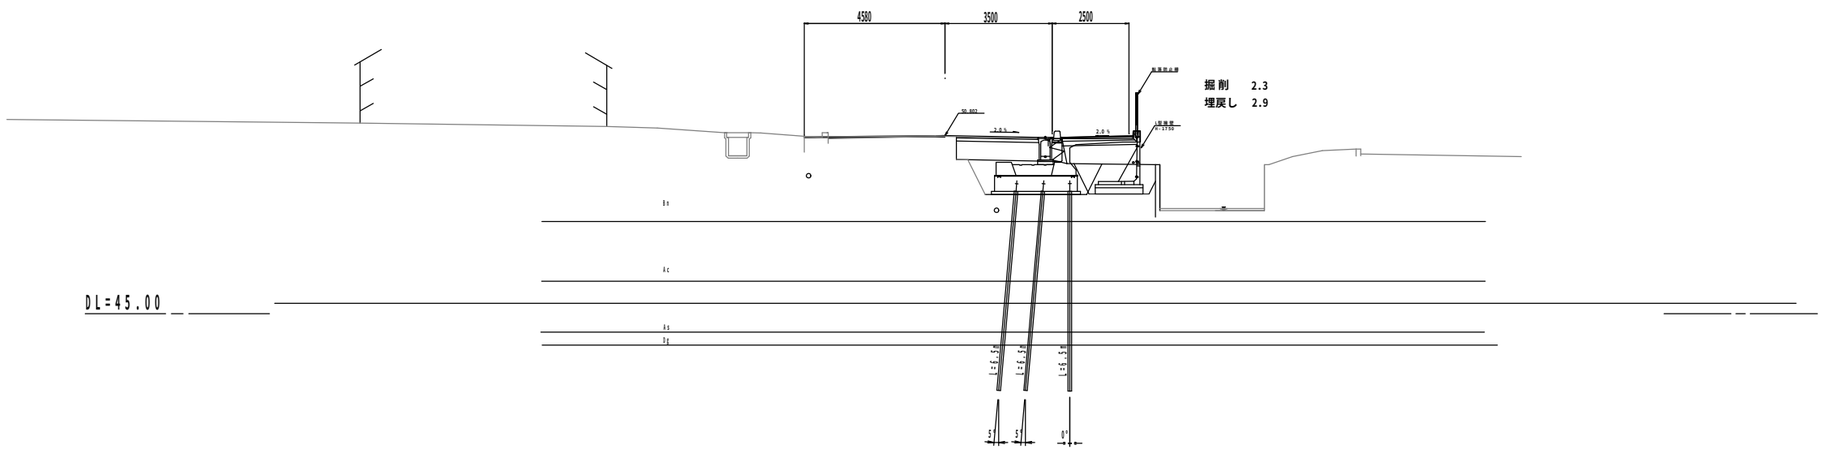

NO.0
GH=50.93
FH=50.934

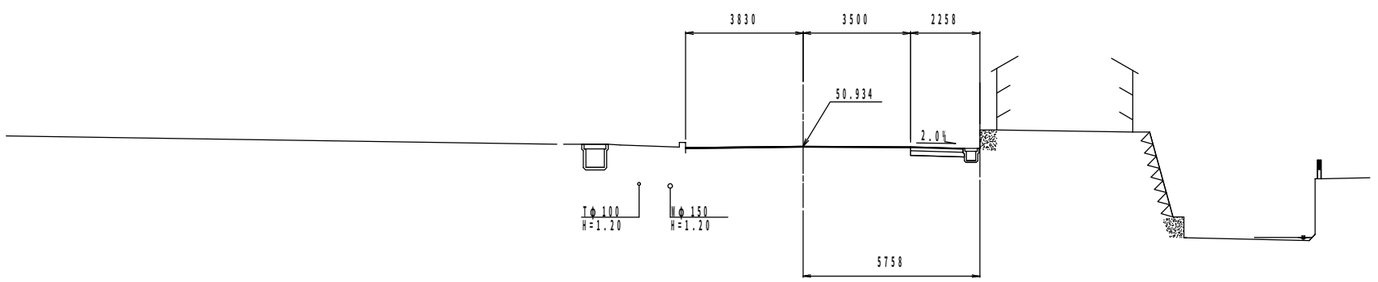

4/12

令和８年度	工事番号	07道路改良第10号
工　事　名	市道大町山館線道路改良工事その５ 07-51DK-10	
路　線　名	市道大町山館線	
箇　所　名	大館市池内字田中　地内	
図　面　名	横断図　1/2	縮尺　1/200


大　館　市

横断図(2/2)

0　　5m
S=1:200

NO.4+10


GH=50.27
FH=50.266

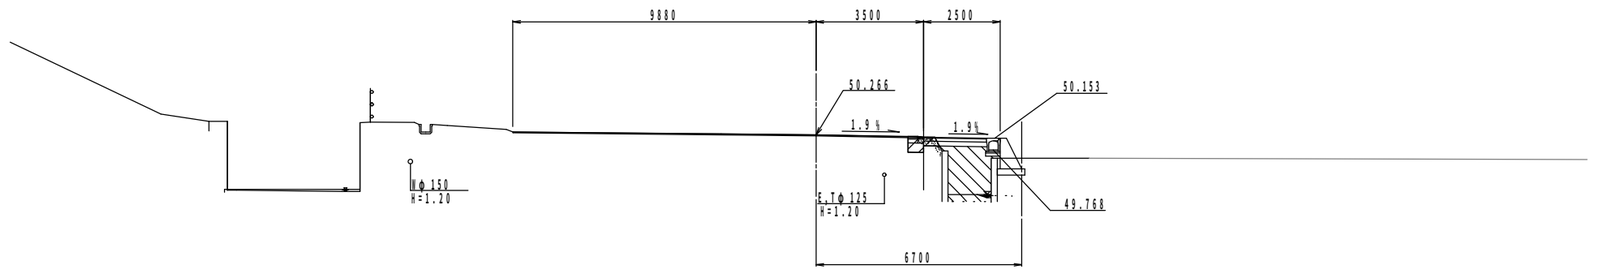

DL=45.00

NO.4


GH=50.33
FH=50.332

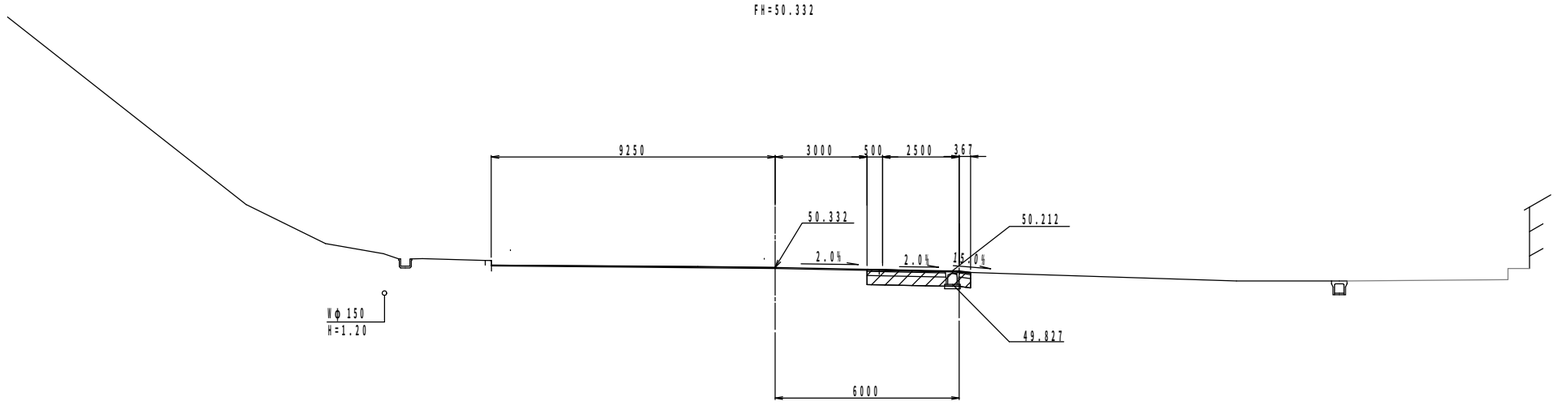

DL=45.00

NO.3

GH=50.40
FH=50.479

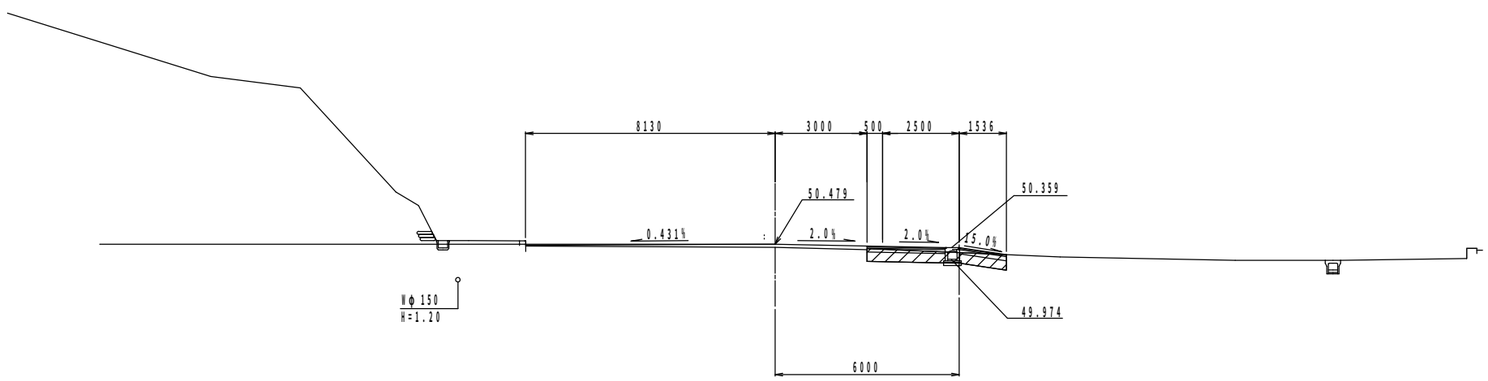

DL=45.00


5/12

令和８年度	工事番号	07道路改良第10号
工　事　名	市道大町山館線道路改良工事その５ 07-51DK-10	
路　線　名	市道大町山館線	
箇　所　名	大館市池内字田中　地内	
図　面　名	横断図　2/2	縮尺　1/200

大　館　市

線　形　図

主要点	測　点	X座標	Y座標	要　素	距　離
A路線					
A-BP	0+00.000	28386.828880	-22875.675442	R=∞	90.000
A-EP	4+10.000	28312.577383	-22824.815682		

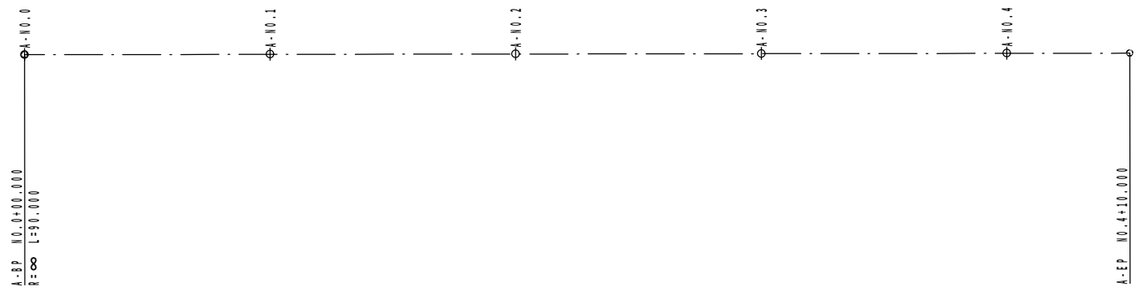


6/12

令和８年度	工事番号	07道路改良第10号
工　事　名	市道大町山館線道路改良工事その５ 07-51DK-10	
路　線　名	市道大町山館線	
箇　所　名	大館市池内字田中　地内	
図　面　名	線形図	縮尺　1:500
大　館　市		

小構造物工構造図


U型側溝300x300

S=1:20

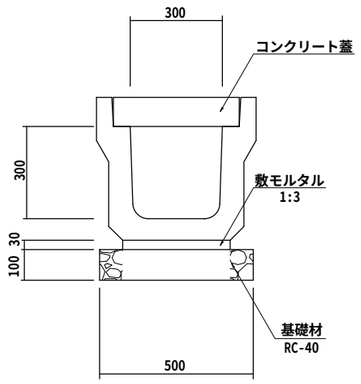

小型重力式擁壁工


S=1:40

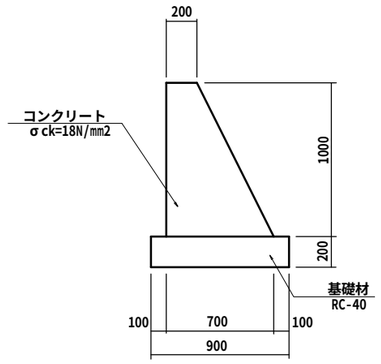


ﾌﾟﾚｷｬｽﾄ集水桝

G2-B500-L500-H500 S=1:40

平 面 図

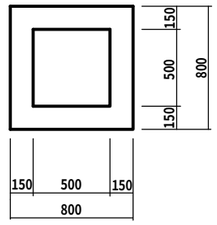


側 面 図

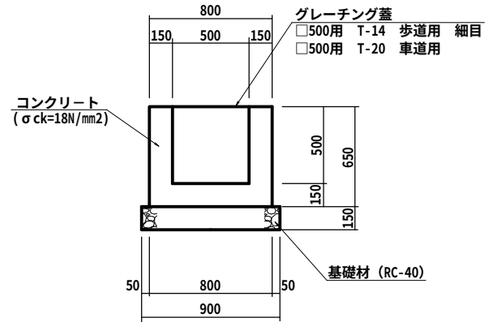

可変勾配型側溝 B( )-H( )

S=1:20

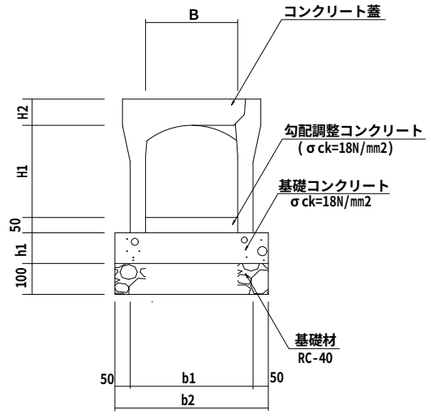


寸 法 表

細 別	寸 法 表						摘 要
	B	H1	H2	b1	b2	h1	
○ B300-H300	300	300	85	400	500	50	
○ B300-H700	300	700	85	430	530	50	

可変勾配型側溝 B( )-H( )

(横断用) S=1:20

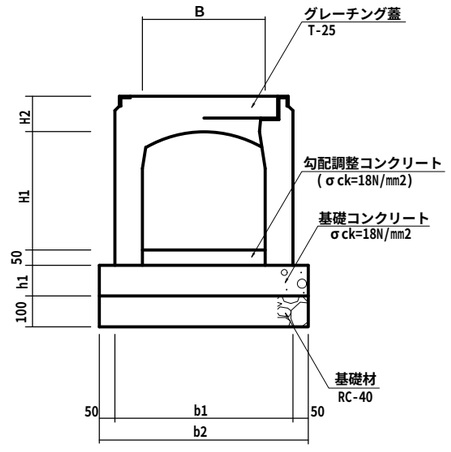


寸 法 表

細 別	寸 法 表						摘 要
	B	H1	H2	b1	b2	h1	
○ B300-H300	300	285	100	470	570	100	


ﾌﾟﾚｷｬｽﾄ集水桝

G2-B700-L700-H1000 S=1:40

平 面 図

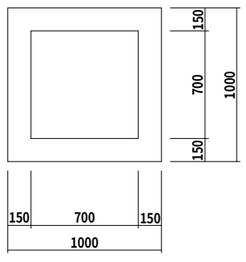

側 面 図

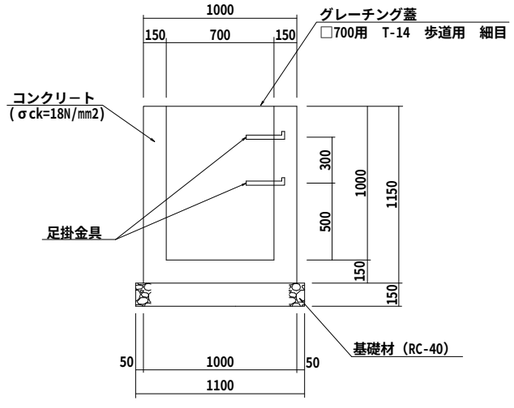


7/12

令和８年度	工事番号	07道路改良第10号	
工 事 名	市道大町山館線道路改良工事その５ 07-51DK-10		
路 線 名	市道大町山館線		
箇 所 名	大館市池内字田中 地内		
図 面 名	小構造物工構造図	縮尺	図示
大 館 市			


排水系統図

0　5　10 (m)

S=1:500

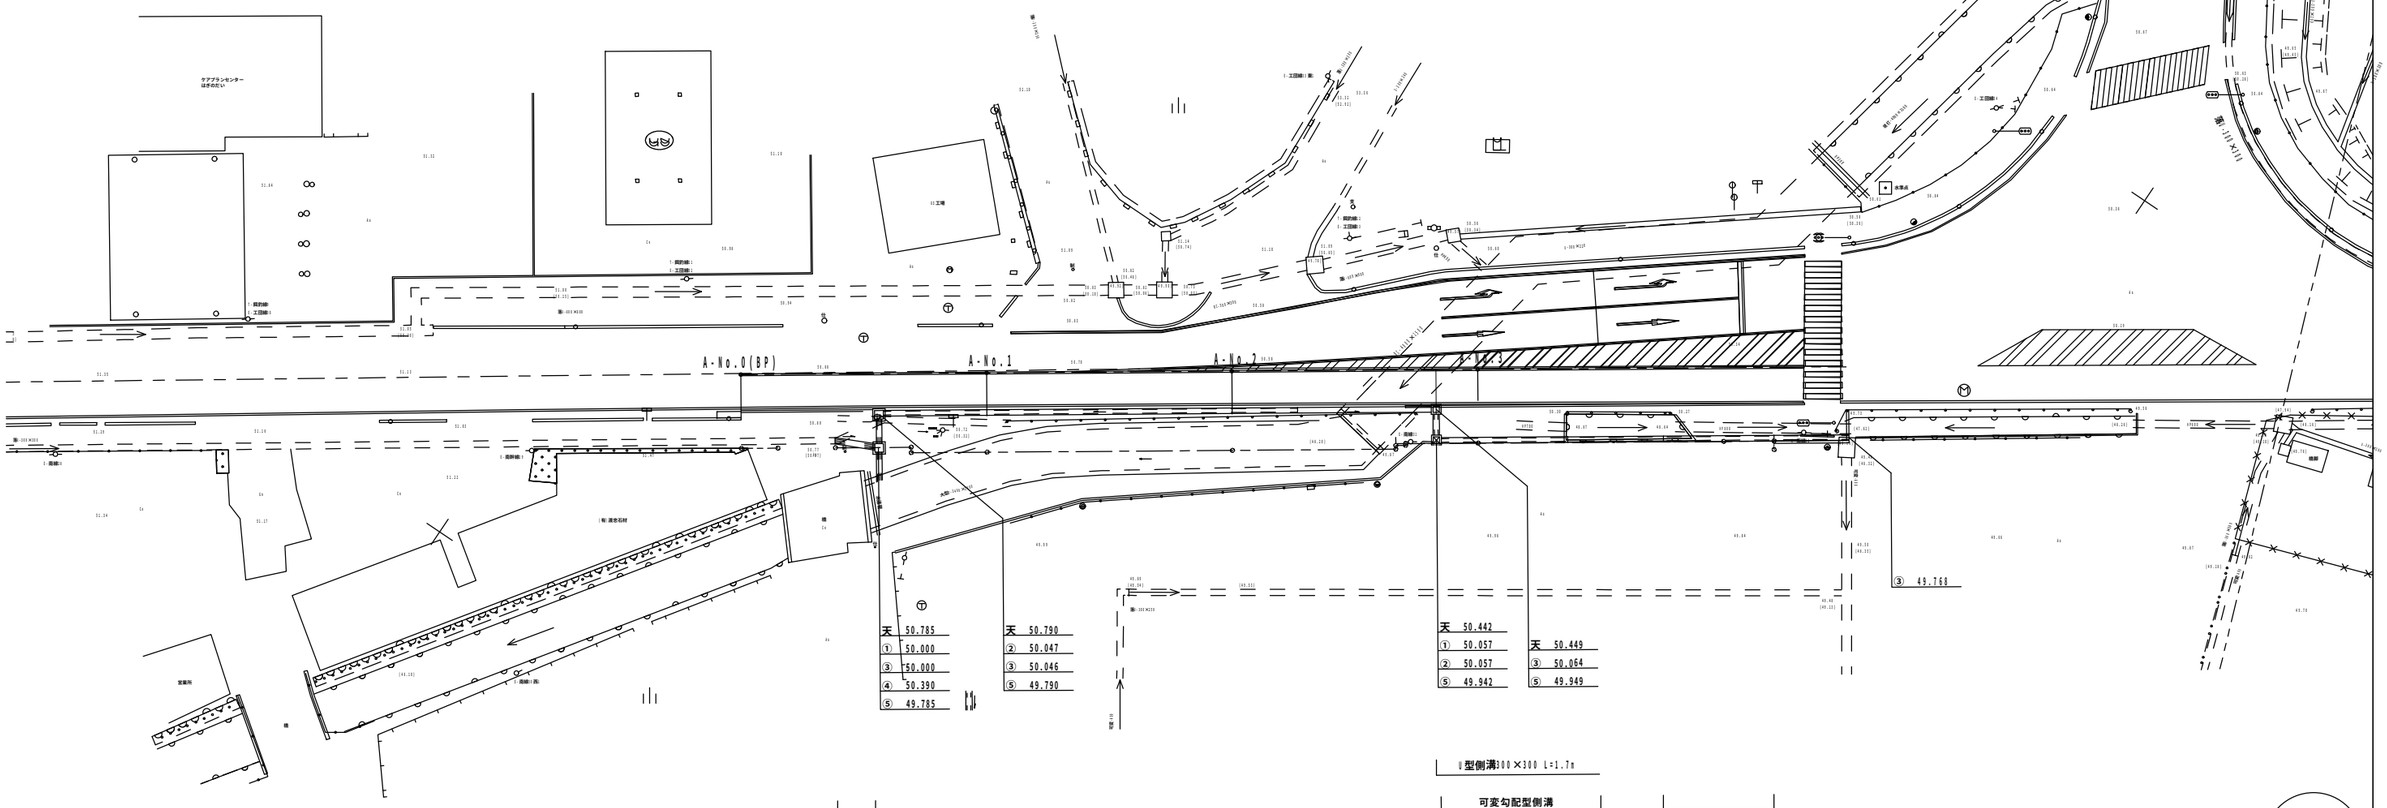

排水系統凡例

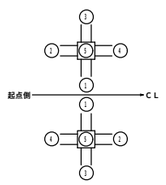

8/12

令和８年度	工事番号	07道路改良第10号
工　事　名	市道大町山館線道路改良工事その５ 07-51DK-10	
路　線　名	市道大町山館線	
箇　所　名	大館市池内字田中　地内	
図　面　名	排水系統図	縮尺　図示

大　館　市


舗装工　平面図

0　5　10(m)
S=1:250

歩道舗装工(一般部)　A=100.0m2

オーバーレイ工（平均厚　t=4.9cm）　A=753.3m2
路面切削（t=3cm）　A=753.3m2

オーバーレイ工（平均厚　t=4.9cm）　A=455.0m2
路面切削（t=3cm）　A=455.0m2

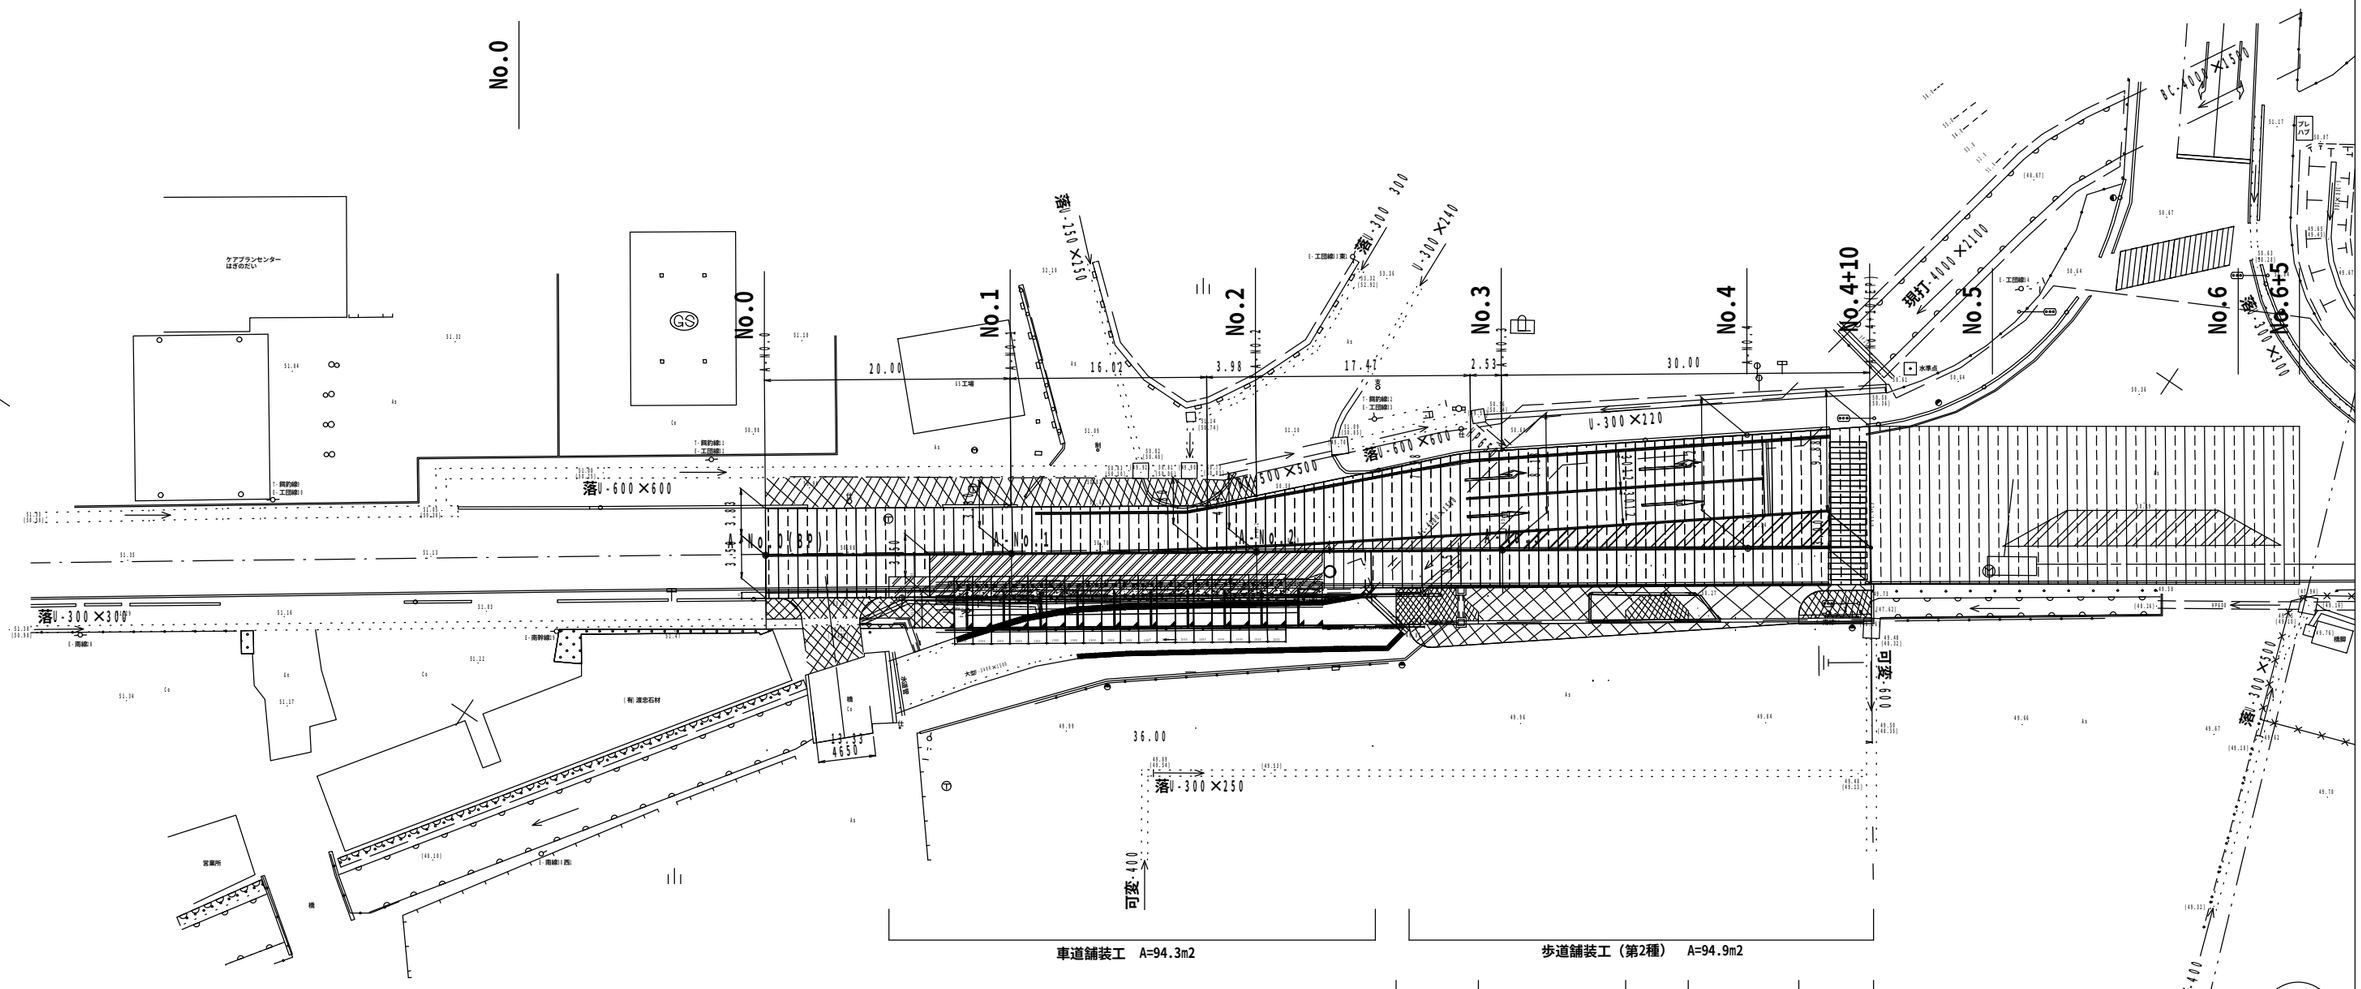

9/12


令和８年度	工事番号	07道路改良第10号
工　事　名	市道大町山館線道路改良工事その５ 07-51DK-10	
路　線　名	市道大町山館線	
箇　所　名	大館市池内字田中　地内	
図　面　名	舗装工平面図	縮尺　1:250

大　館　市

歩道舗装工詳細図


平 面 図

0　5(m)
S=1:200

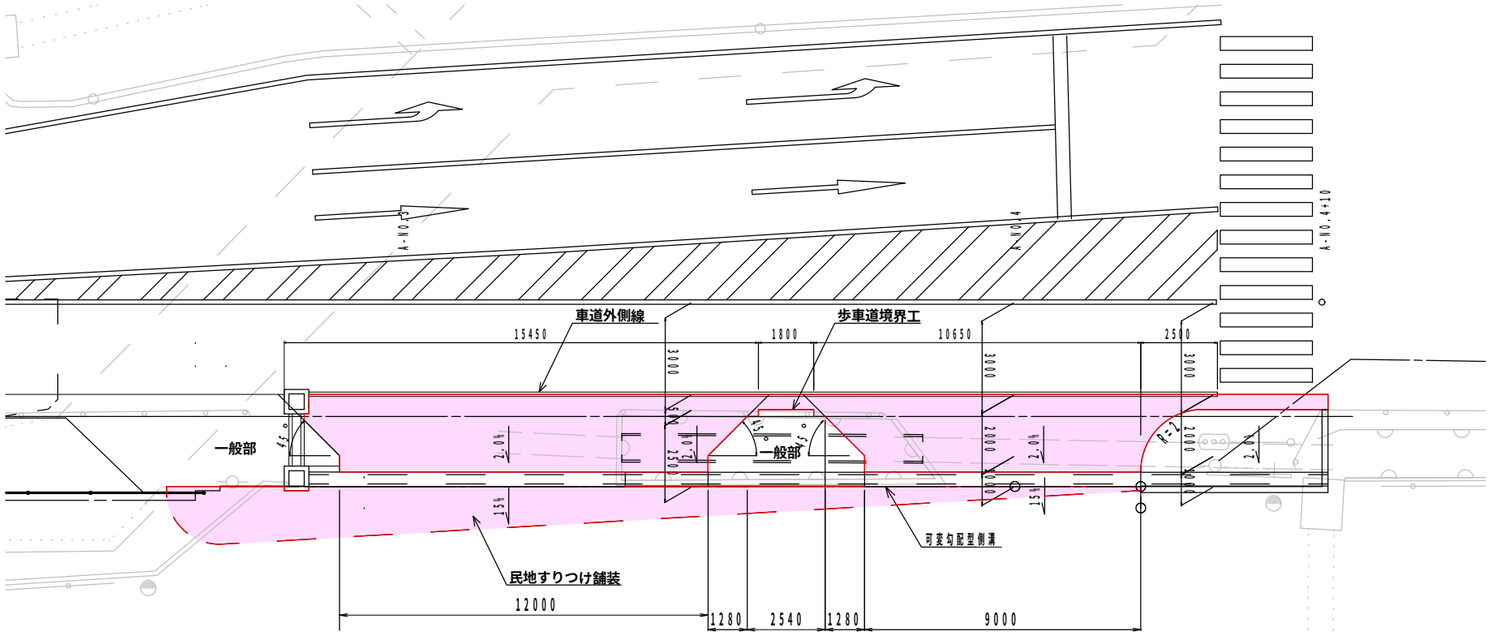

歩道舗装（一般部）


0　2(m)
S=1:100

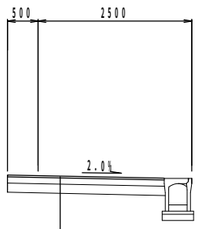

表層	R⑦細粒度アスコン13F	t= 3cm
路盤	RC-40	t=10cm
凍上抑制層	RC-40	t=15cm

歩道舗装（第２種）

0　2(m)
S=1:100
※ハッチング箇所

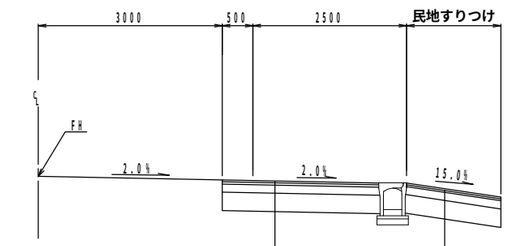

表層	R②密粒度アスコン13	t= 3cm
	R②密粒度アスコン20	t= 4cm
路盤	RC-40	t=13cm
凍上抑制層	RC-40	t=30cm

表層	R②密粒度アスコン13	t= 3cm
	R②密粒度アスコン20	t= 4cm
路盤	RC-40	t=13cm
凍上抑制層	RC-40	t=30cm

10/12

令和８年度	工事番号	07道路改良第10号	
工　事　名	市道大町山館線道路改良工事その５ 07-51DK-10		
路　線　名	市道大町山館線		
箇　所　名	大館市池内字田中　地内		
図　面　名	歩道舗装工詳細図	縮尺	図示
大　館　市			

区画線工　平面図

0　5　10（m）

S=1:250

車道外側線（白・実線W=15cm）L=87.4m

矢印（左折）N=1

矢印（左折）N=1

車線境界線（白・実線W=15cm）L=24.2m

停止線（白・実線W=30cm）L=6.0m

矢印（直進）N=1

矢印（直進）N=1

横断歩道（白・実線W=45cm）L=39.0m

車線境界線（白・実線W=15cm）L=55.2m

ゼブラ（白・実線W=45cm）L=48.4m


車線境界線（白・実線W=15cm）L=86.9m

車道外側線（白・実線W=15cm）L=86.9m

ゼブラ（白・実線W=45cm）L=35.2m

車線境界線（白・実線W=15cm）L=46.5m

車道外側線（白・実線W=15cm）L=35.0m

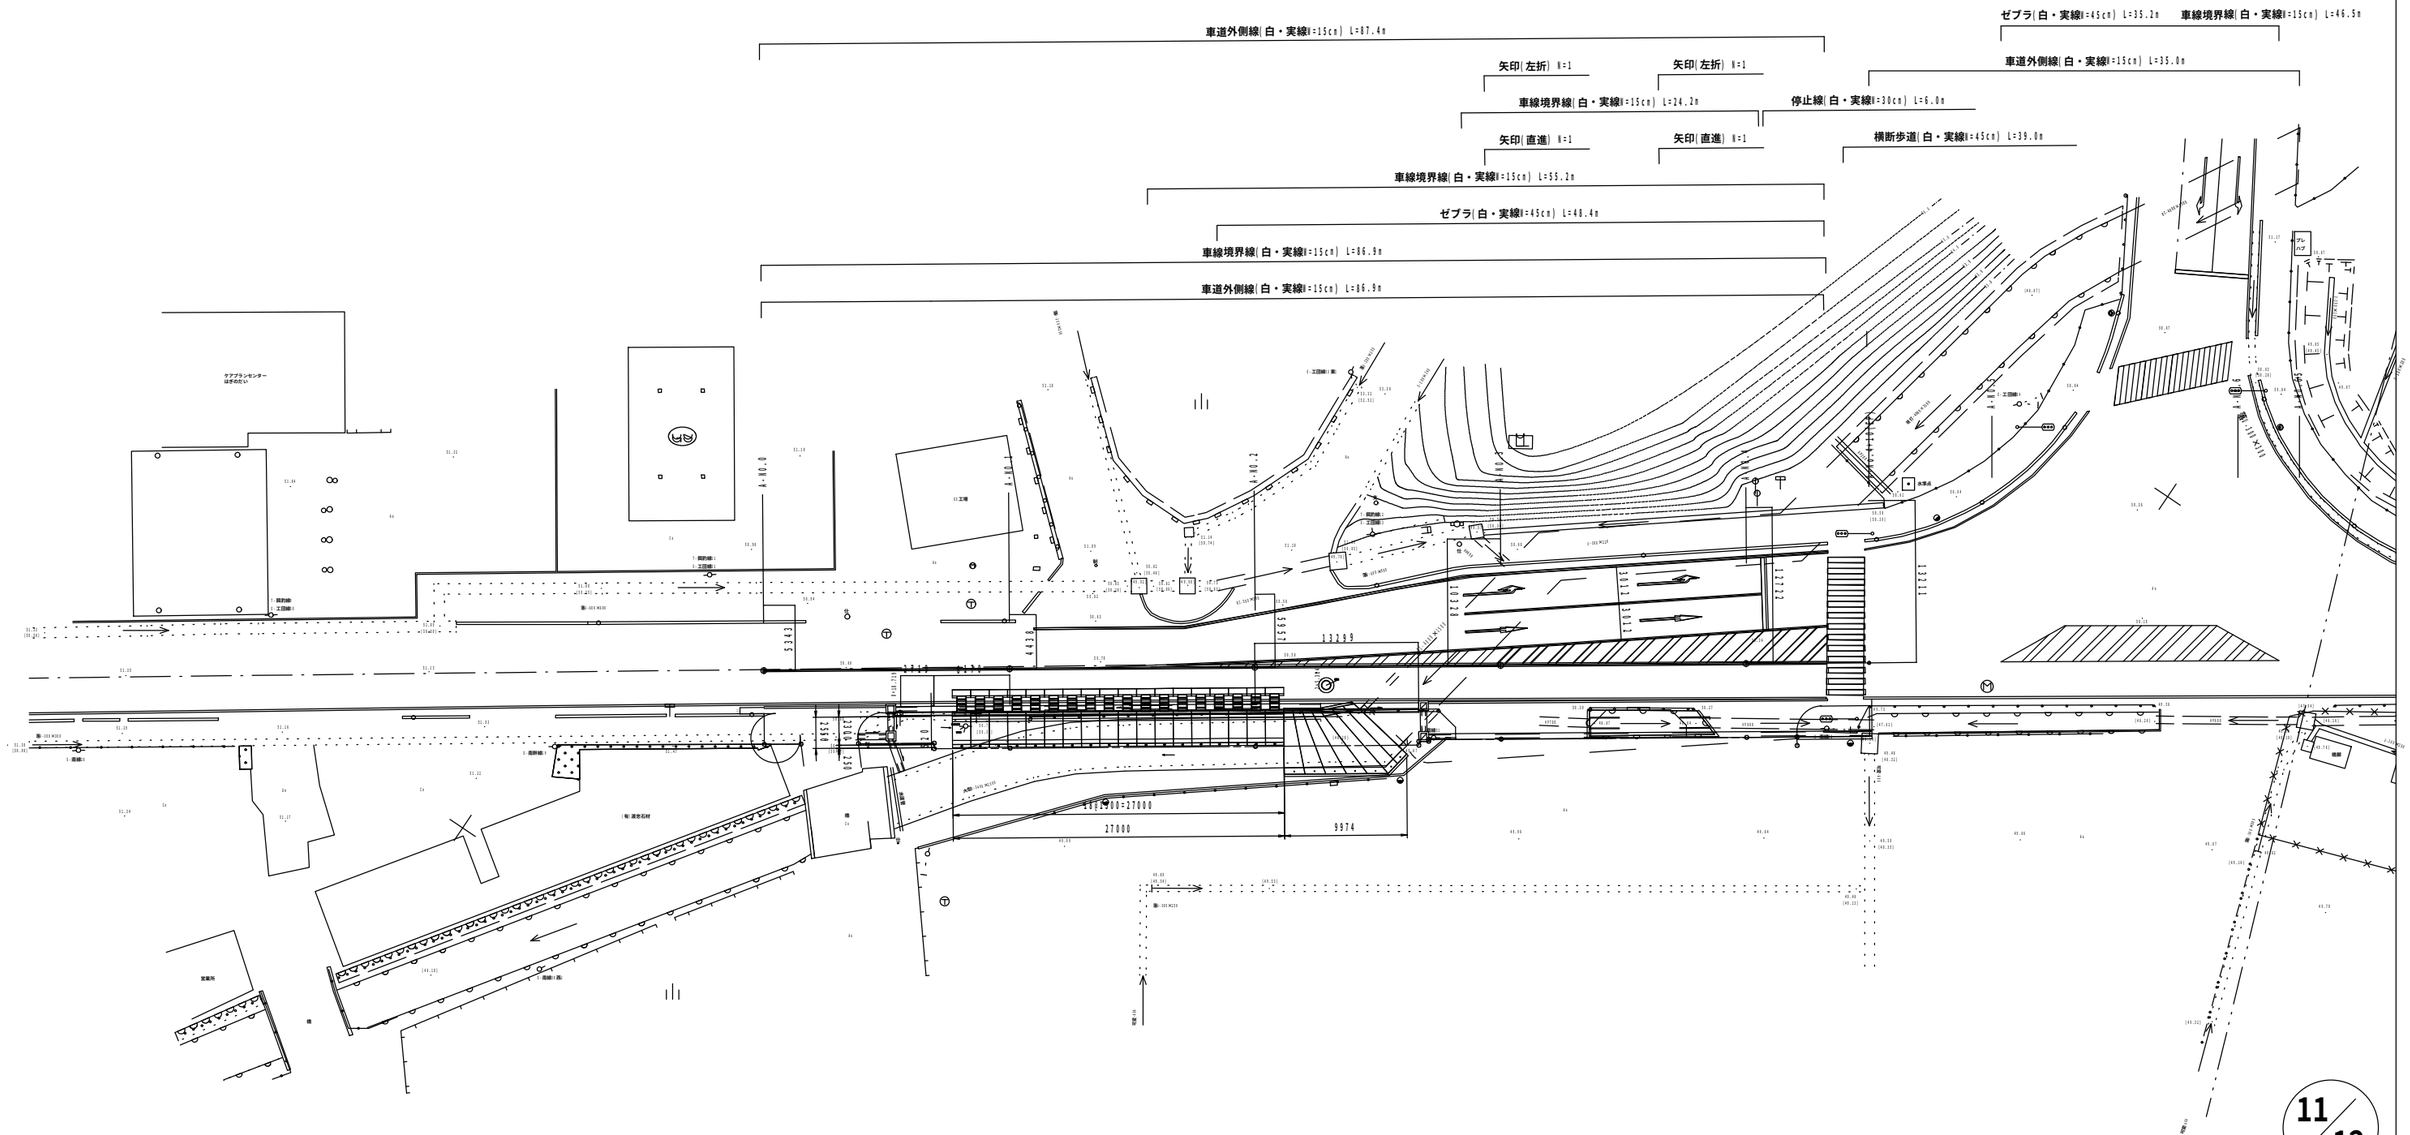

11/12

令和８年度		工事番号	07道路改良第10号
工　事　名	市道大町山館線道路改良工事その５ 07-51DK-10		
路　線　名	市道大町山館線		
箇　所　名	大館市池内字田中　地内		
図　面　名	区画線工　平面図	縮尺	1:250
大　館　市			

撤去平面図

0　5　10(m)
S=1:250

舗装取壊し(t=3cm)　A=100.0m2

路面切削(t=3cm)　A=753.3m2

路面切削(t=3cm)　A=455.0m2

舗装切断(t=3cm)　L=45.0m

舗装切断(t=3cm)　L=15.5m

舗装切断(t=7cm)
L=38.2m

舗装取壊し(t=3cm)　A=4.1m2

舗装取壊し(t=3cm)　A=11.6m2

舗装取壊し(t=3cm)　A=24.7m2

舗装取壊し(t=7cm)　A=115.3m2

12/12

令和８年度	工事番号	07道路改良第10号
工　事　名	市道大町山館線道路改良工事その５ 07-51DK-10	
路　線　名	市道大町山館線	
箇　所　名	大館市池内字田中　地内	
図　面　名	撤去平面図	縮尺　1:250

大　館　市