
参考図　仮設平面図

平面図


0　5　10 (m)

S=1:500

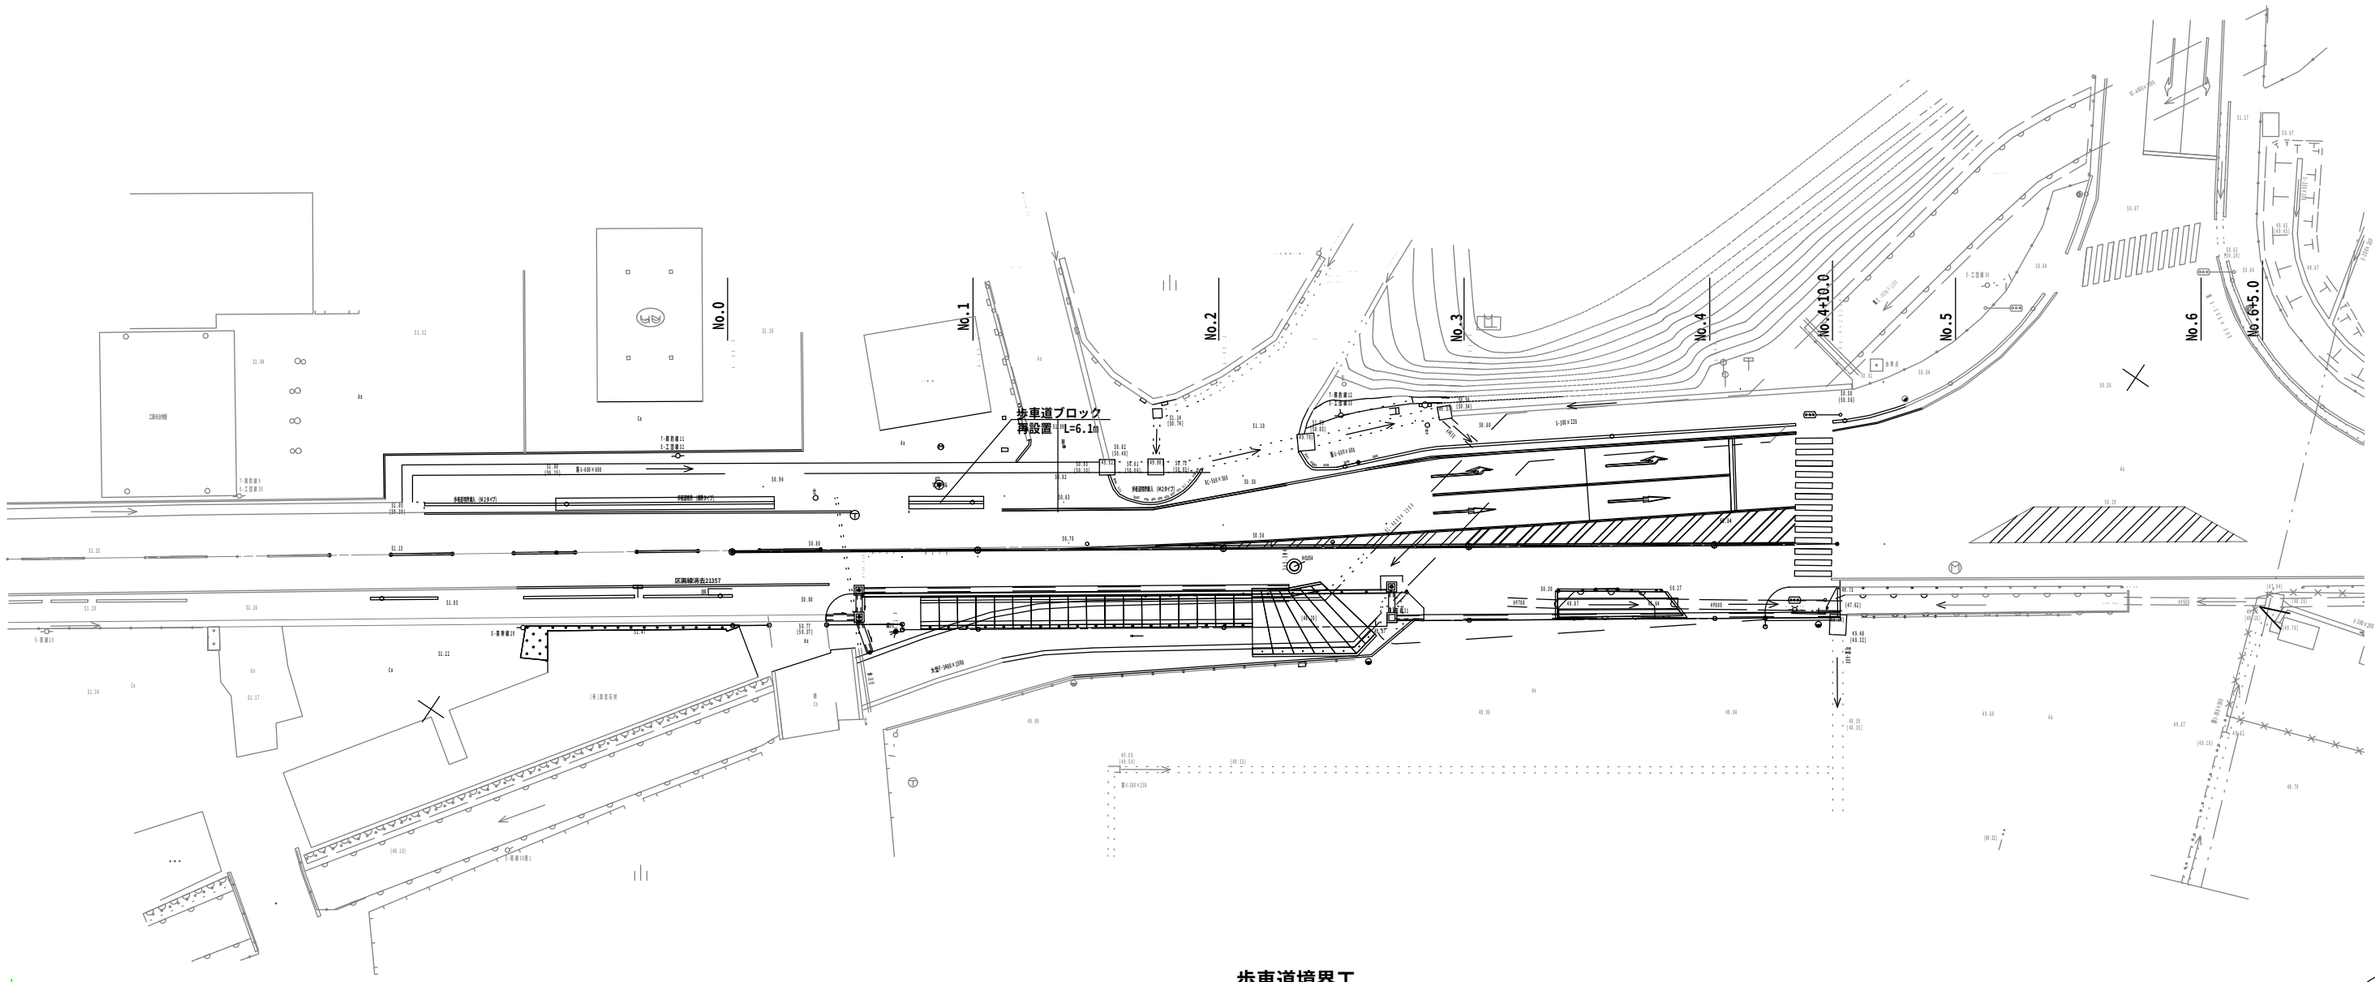

歩車道境界工

S=1:20

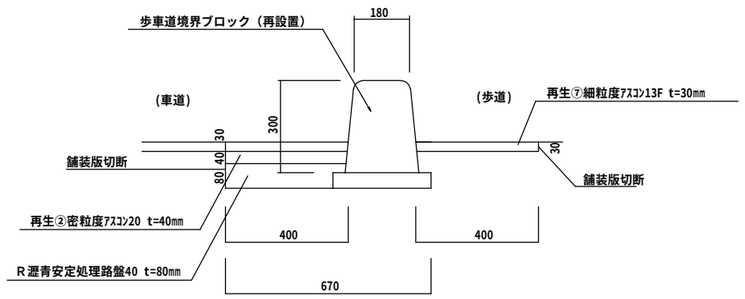

1/1

令和８年度	工事番号	07道路改良第10号
工　事　名	市道大町山館線道路改良工事その５ 07-51DK-10	
路　線　名	市道大町山館線	
箇　所　名	大館市池内字田中　地内	
図　面　名	参考図 仮設平面図	縮尺　図示

大　館　市