平面図

1:5000



令和７年度(繰越)　広域河川改修事業　伐木業務委託
07-KA92-Y3


【旭川】
施工延長　L=1500m
伐木工　A=30000m2

【新城川】
施工延長　L=400m
伐木工　A=4000m2

標準断面図

1:100

No. 0-No1500

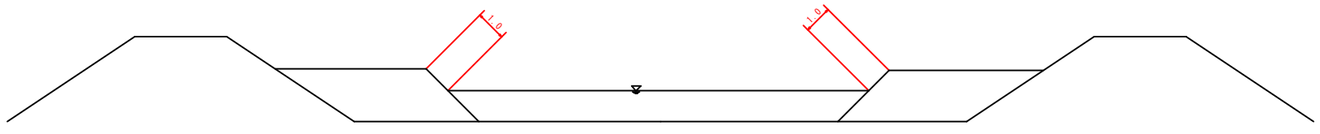

実施設計図


1/3

【旭川】

令和７年度(繰越)		業務番号	07-KA92-Y3
路線名 河川名	一級河川 旭川　ほか		
箇所名	秋田市旭川南町　地内　ほか		
委託名	広域河川改修事業伐木業務委託		
平面図		縮尺	1:5000
照査	設計	図面番号	
秋　田　県			

平面図


1:5000

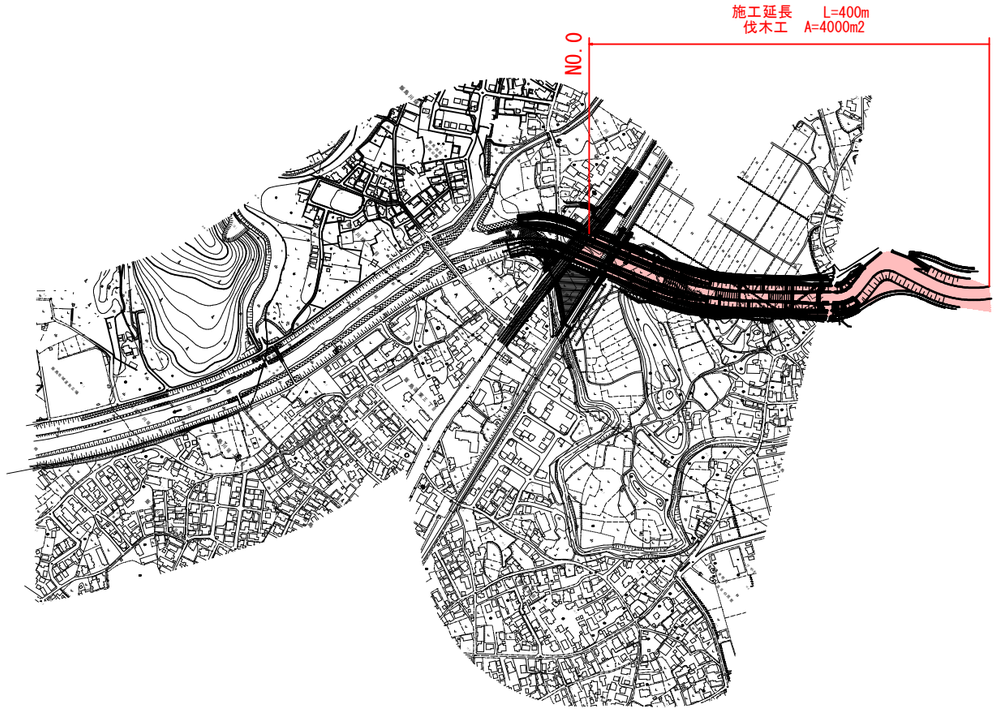

標準断面図

1:100

No.0-No400

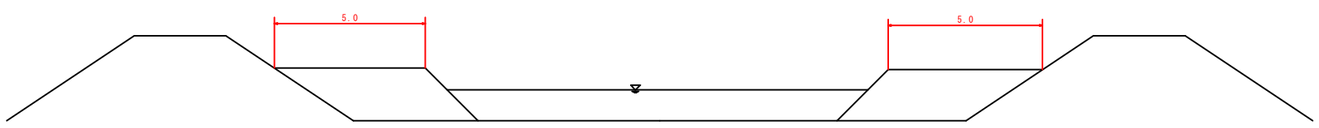

実施設計図

2/3

【新城川】

令和７年度(繰越)		業務番号	07-KA92-Y3
路線名 河川名	一級河川 旭川　ほか		
箇所名	秋田市旭川南町　地内　ほか		
委託名	広域河川改修事業伐木業務委託		
平面図		縮尺	1:5000
照査		設計		図面番号	
秋　田　県			

平面図

1:5000



実施設計図

3/3

【新城川】

令和７年度(繰越)		業務番号	07-KA92-Y3
路線名 河川名	一級河川 旭川 ほか		
箇所名	秋田市旭川南町 地内 ほか		
委託名	広域河川改修事業伐木業務委託		
平面図		縮尺	1:5000
照査		設計		図面番号	
秋田県			