

平面図
S=1:500

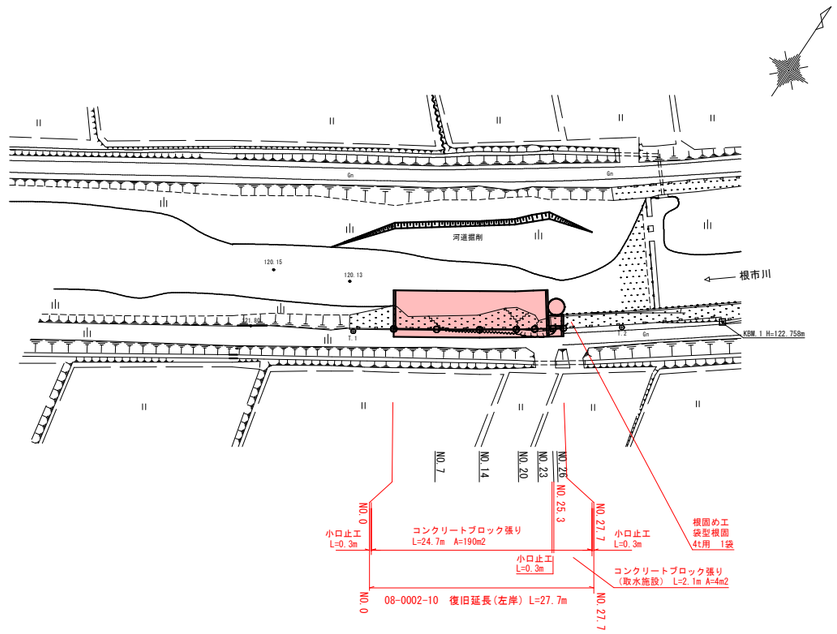


縦断図
V=1:100
H=1:500

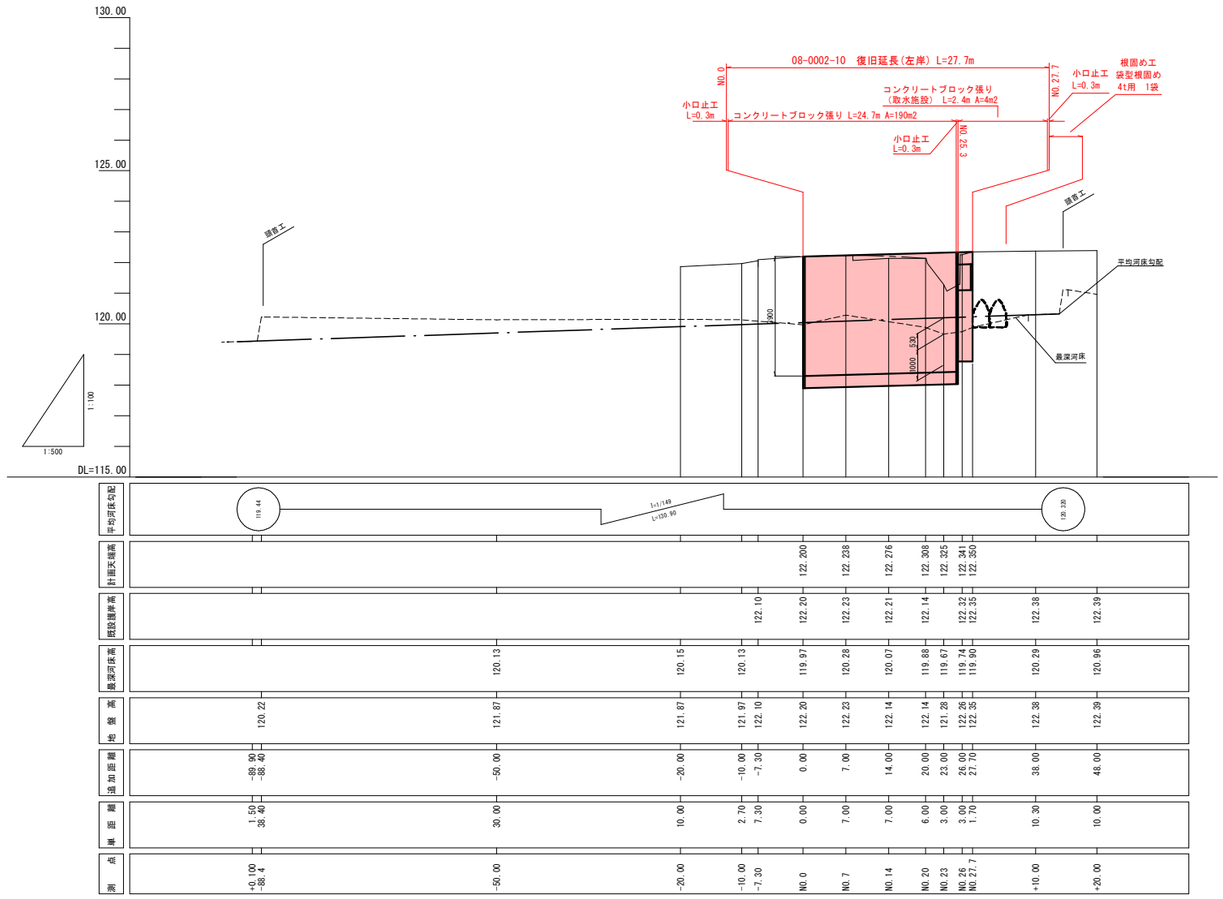


標準横断図
S=1:100

NO.23

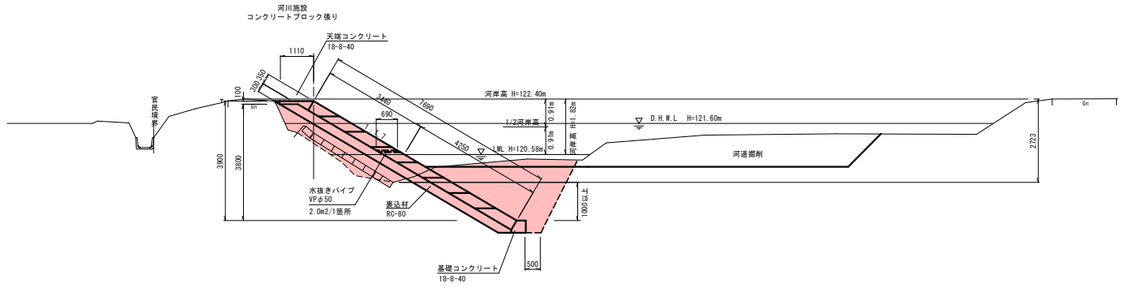

NO.27.7

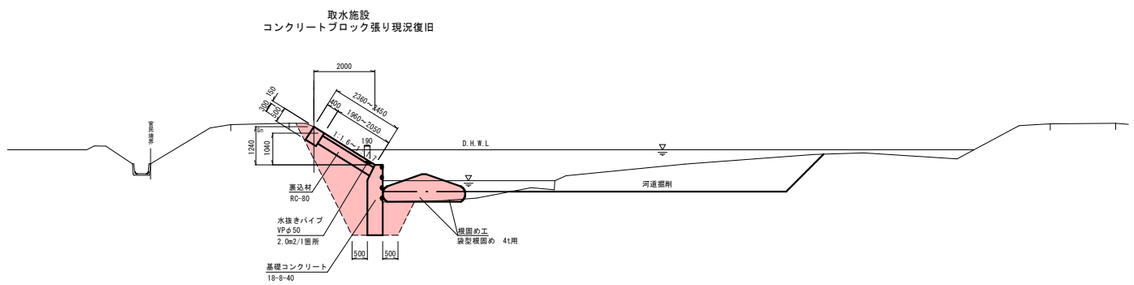


実施設計図

1/4

令和 8 年度		工事番号	08-0002-10
路線名 河川名	一級河川 根市川 (左岸)		
箇所名	鹿角市花輪字小又 地内		
工事名	河川災害復旧工事		
一般図		縮尺	図示
照査	設計	図面番号	
秋田県			

NO.0

GH=122.20
FH=122.200

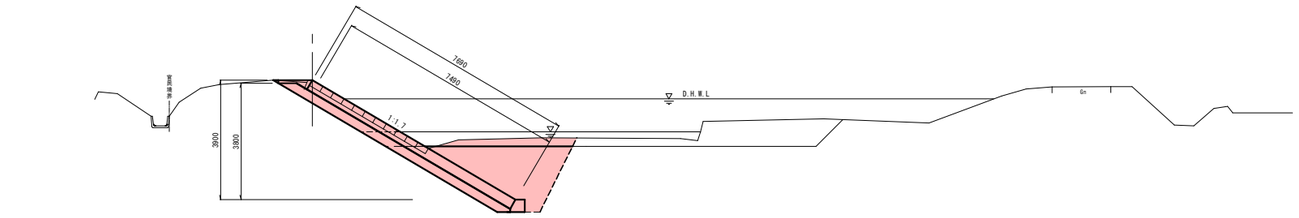


DL=115.00

記号 ＼ 点名	NO.0
CA1	2.9
CA2	8.0
RA1	5.3
RA2	
RA3	
RA4	
UR1	2.5
UR2	1.5

NO.7

GH=122.23
FH=122.238

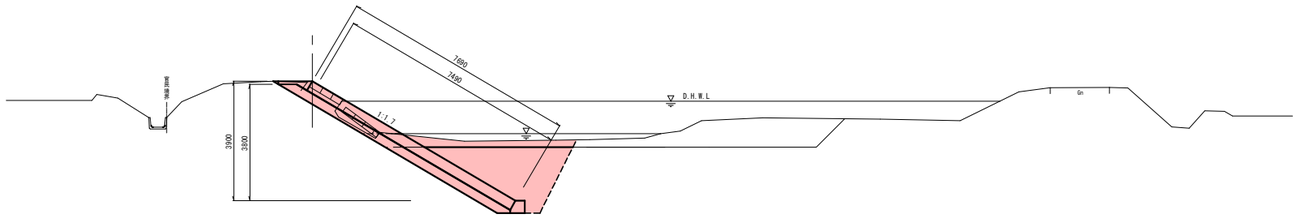


DL=115.00

記号 ＼ 点名	NO.7
CA1	2.7
CA2	8.1
RA1	5.4
RA2	
RA3	
RA4	
UR1	2.5
UR2	1.5

NO.14

GH=122.14
FH=122.276

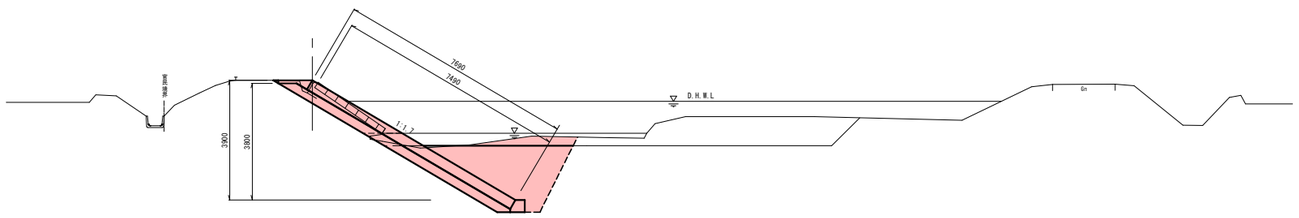


DL=115.00

記号 ＼ 点名	NO.14
CA1	2.2
CA2	8.2
RA1	5.4
RA2	
RA3	
RA4	
UR1	2.5
UR2	1.5

NO.20

GH=122.14
FH=122.308

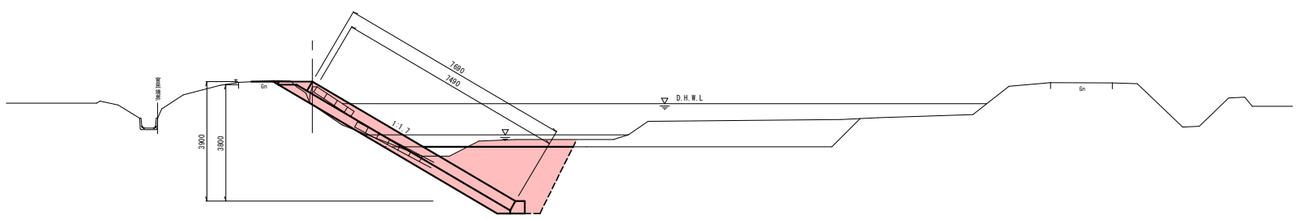

DL=115.00

記号 ＼ 点名	NO.20
CA1	1.1
CA2	7.5
RA1	5.5
RA2	
RA3	
RA4	
UR1	2.5
UR2	1.5

記号 ＼ 点名	
CA1	掘削(土砂)
CA2	床掘(土砂)
BA1	盛土(W<2.5m)
RA1	埋戻転圧無
RA2	埋戻転圧有(4.0m<W)
RA3	埋戻転圧有(1.0m≦W<4.0m)
RA4	埋戻転圧有(W<1.0m)
UR2	裏込材(全体)
UR2	裏込材(平水位下部)


実施設計図

2/4

令和 8 年度		工事番号	08-0002-10
路線名 河川名	一級河川 根市川 (左岸)		
箇所名	鹿角市花輪字小又 地内		
工事名	河川災害復旧工事		
横断図 1/2		縮尺	図示
照査	設計	図面番号	
秋田県			

NO.23

GH=121.28
FH=122.325

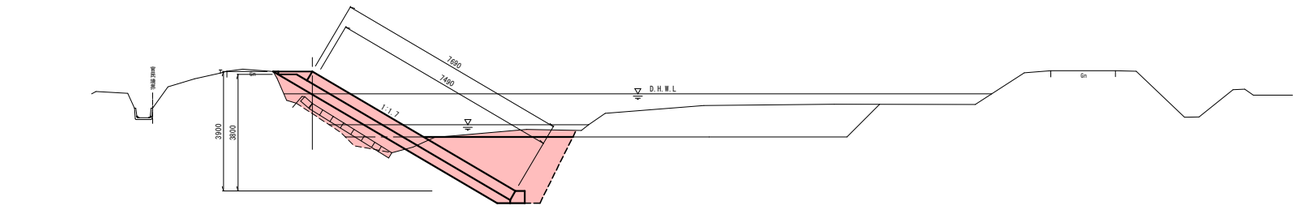


DL=115.00

記号＼点名	NO.23
CA1	0.7
CA2	7.4
BA1	2.5
RA1	5.4
RA2	
RA3	
RA4	
UR1	2.5
UR2	1.5

NO.26(NO.25.3)

GH=122.26
FH=122.341

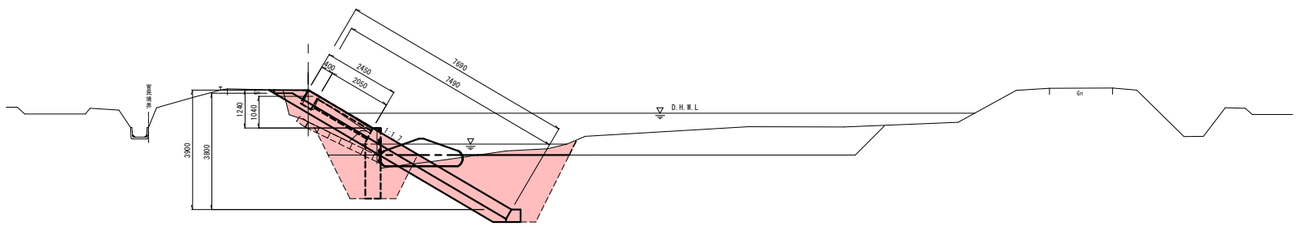

DL=115.00

下流


記号＼点名	NO.25.3
CA1	1.4
CA2	7.7
BA1	1.3
RA1	5.5
RA2	
RA3	
RA4	
UR1	2.5
UR2	1.5

上流

記号＼点名	NO.25.3
CA1	1.6
CA2	2.5
BA1	1.9
RA1	1.2
RA2	
RA3	2.1
RA4	
UR1	0.6
UR2	

NO.27.7

GH=122.35
FH=122.350

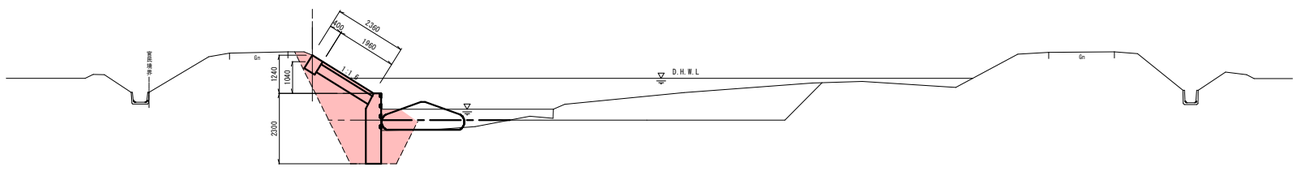

DL=115.00

記号＼点名	NO.27.7
CA1	2.5
CA2	2.1
BA1	
RA1	1.2
RA2	
RA3	3.1
RA4	
UR1	0.6
UR2	

記号＼点名	
CA1	掘削(土砂)
CA2	床掘(土砂)
BA1	盛土(H<2.5m)
RA1	埋戻転圧無
RA2	埋戻転圧有(4.0m<H)
RA3	埋戻転圧有(1.0m≦H<4.0m)
RA4	埋戻転圧有(H<1.0m)
UR2	裏込材(全体)
UR2	裏込材(平水位下部)


実施設計図

3/4

令和 8 年度		工事番号	08-0002-10
路線名 河川名	一級河川 根市川 (左岸)		
箇所名	鹿角市花輪字小又 地内		
工事名	河川災害復旧工事		
横断図 2/2		縮尺	図示
照査	設計	図面番号	
秋田県			


護 岸 工 展 開 図

H=1:200
V=1:100

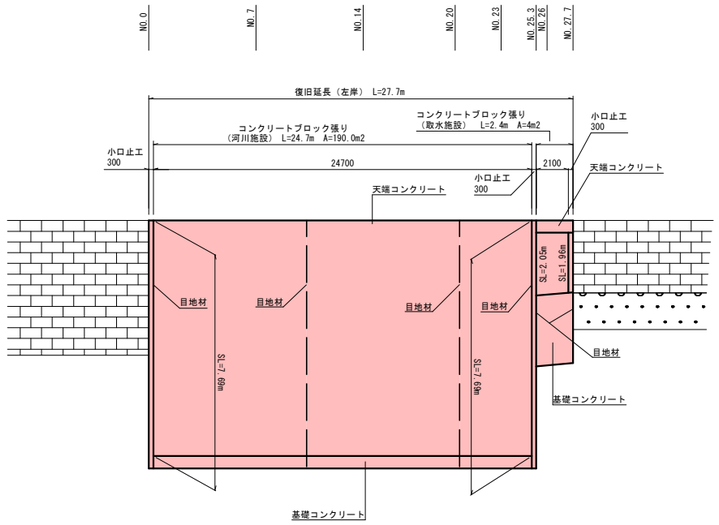


目 地 材

S=1:50

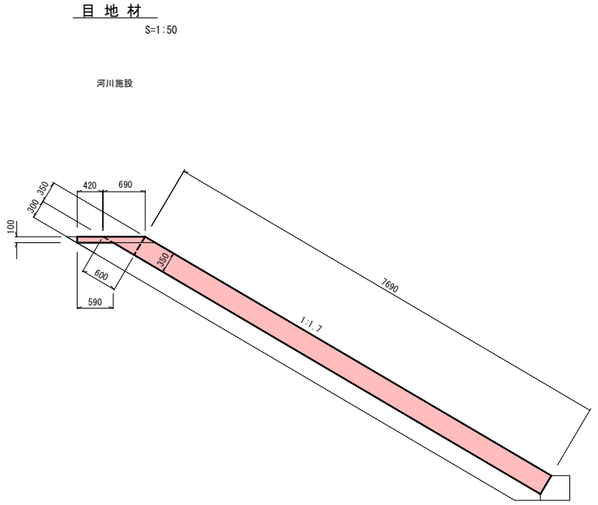


既設護岸撤去工

S=1:100

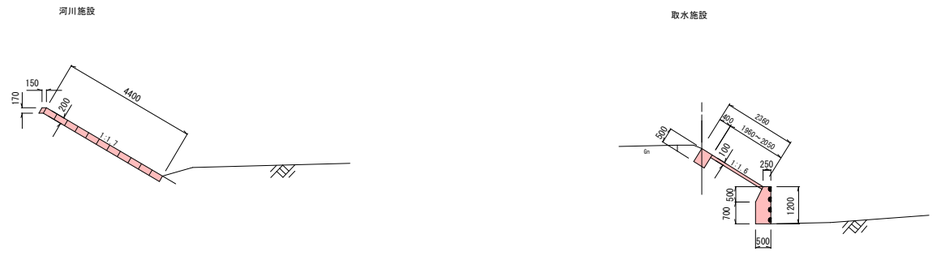


小 口 止 工

S=1:100

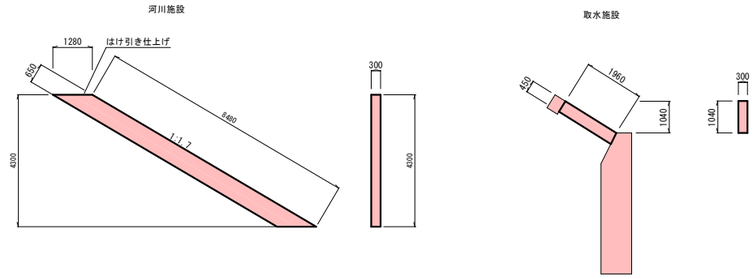


根固め工 袋型根固め（4t用）

S=1:50

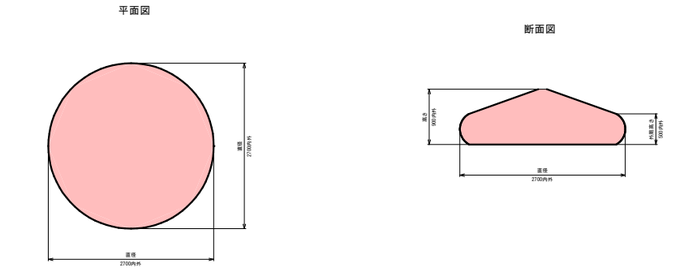

基礎工（参考図）

S=1:50

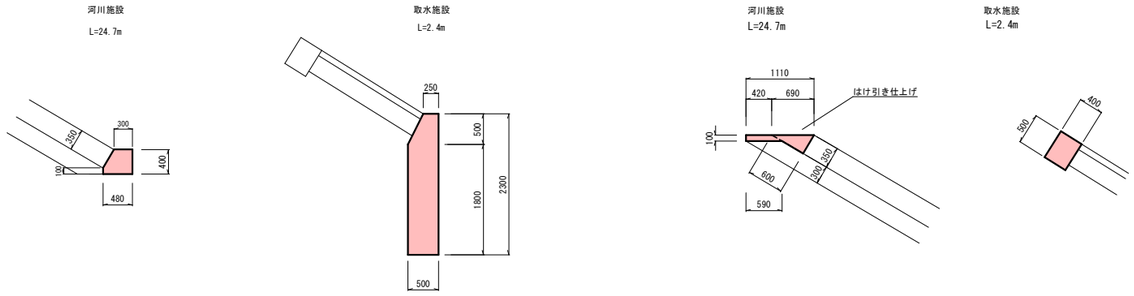

天端工（参考図）

S=1:50

実施設計図

4/4

令和 8 年度		工事番号	08-0002-10
路線名 河川名	一級河川 根市川（左岸）		
箇所名	鹿角市花輪字小又 地内		
工事名	河川災害復旧工事		
構造図		縮尺	図示
照査	設計	図面番号	
秋田県			