
平面図


S=1:200

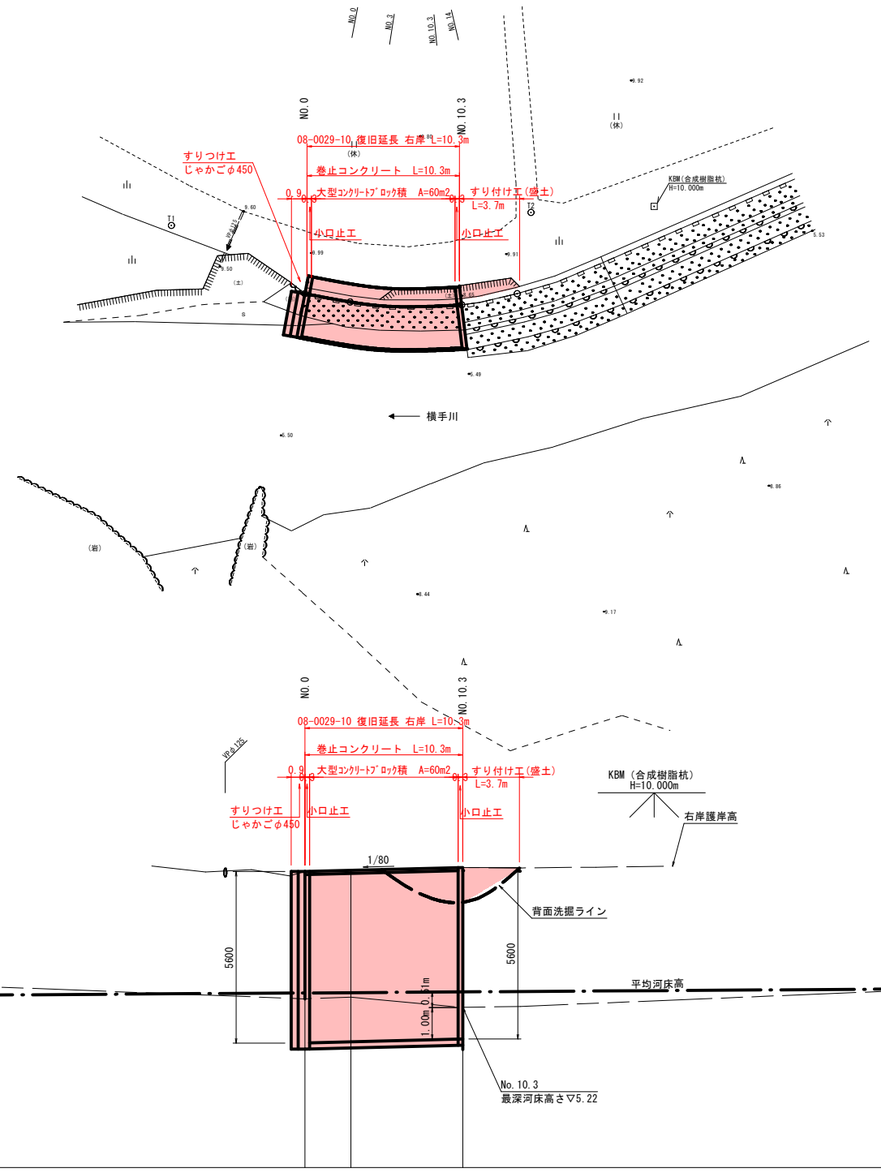



標準断面図


S=1:100

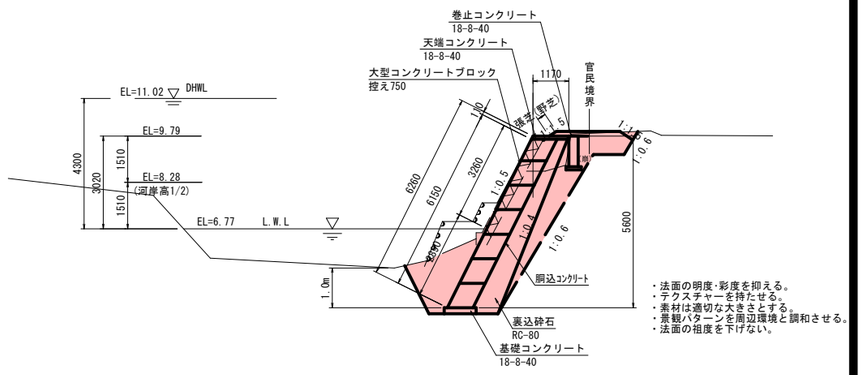

・法面の明度・彩度を抑える。
・テクスチャーを持たせる。
・素材は適切な大きさとする。
・景観パターンを周辺環境と調和させる。
・法面の祖度を下げない。

縦断図

V=1:100
H=1:200

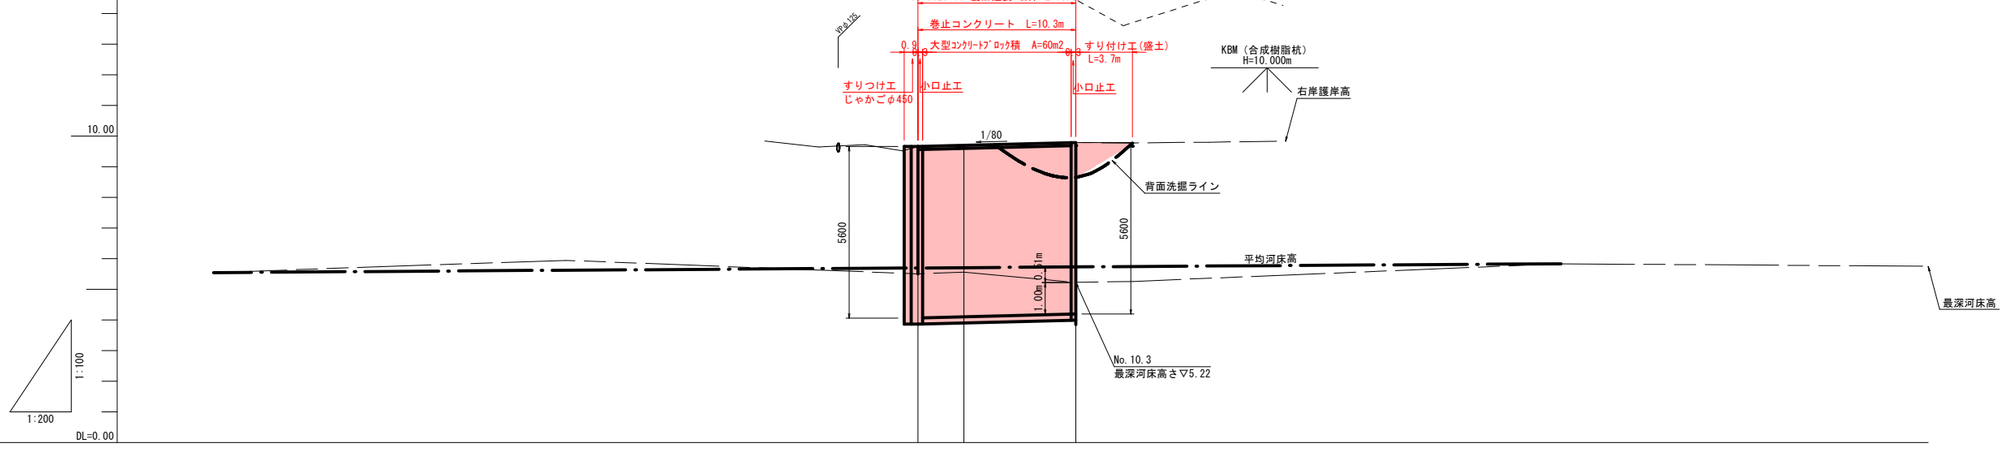

勾配	5.54			i=1/300 L=88.0m									5.83
計画高				9.66	9.70	9.79							
最深河床高	5.54		5.94	5.50	5.56	5.22	5.31	5.40		5.67			5.83
地盤高				9.66	9.67	9.79							
追加距離	-46.000		-23.000	0.000	3.000	10.300	17.000	21.000		34.000			42.000
単距離				0.000	3.000	7.300	3.700						
測点				NO.0	NO.3	NO.10.3	NO.14						

地盤高	
左岸護岸高	
最深河床高	
平均河床高	

実施設計図

1/3


令和 8 年度		工事番号	08-0029-10
路線名 河川名	一級河川 横手川(右岸)		
箇所名	横手市山内筏字山神 地内		
工事名	河川災害復旧工事		
計画一般図		縮尺	図示
照査	設計	図面番号	1/4
秋田県			

NO.0

GH=9.66

FH=9.66

NO.0		
CA1	7.3	
CA2	10.2	
BA1	–	
BA2	–	
BA3	3.6	
BA4	–	
BA5	5.0	
BA6	–	
BA7	–	
BA8	0.7	
L1	0.6	
L2	0.6	
L3	–	

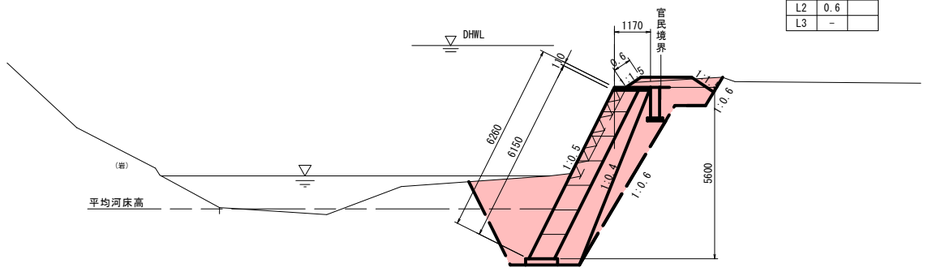


DL=0.00

NO.10.3

GH=9.79

FH=9.79

NO.10.3		
		W断面
CA1	8.3	–
CA2	4.9	–
BA1	–	–
BA2	–	–
BA3	3.6	–
BA4	–	–
BA5	2.0	–
BA6	–	–
BA7	–	–
BA8	0.4	1.1
L1	0.3	–
L2	0.3	–
L3	–	–

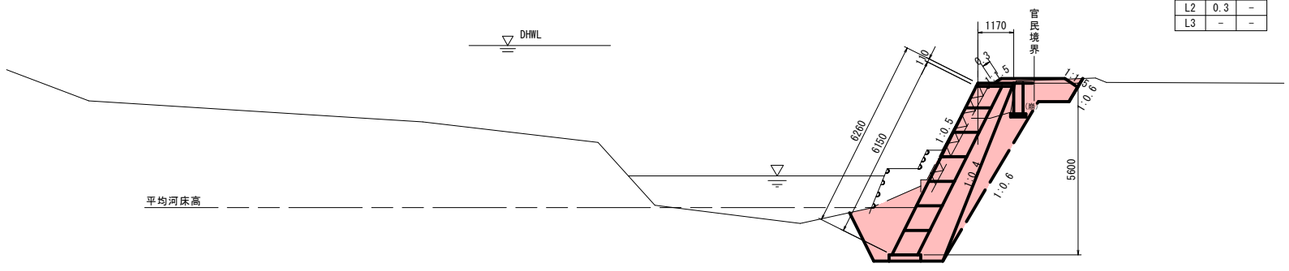


DL=0.00

NO.3

GH=9.67

FH=9.70

NO.3		
CA1	7.8	
CA2	8.5	
BA1	–	
BA2	–	
BA3	3.6	
BA4	–	
BA5	4.0	
BA6	–	
BA7	–	
BA8	0.6	
L1	0.5	
L2	0.5	
L3	–	

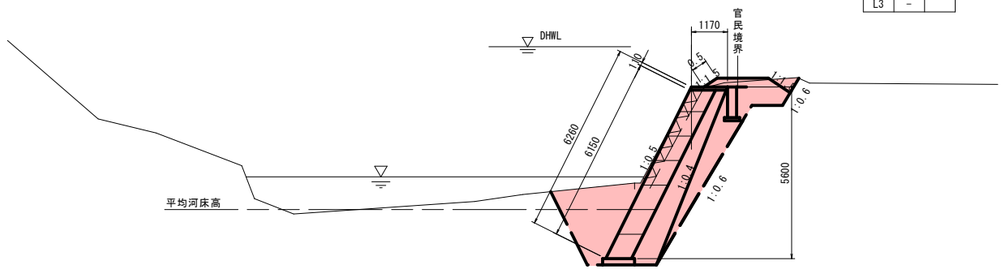


DL=0.00

NO.14

GH=9.77

FH=

NO.14		
CA1	–	
CA2	–	
BA1	–	
BA2	–	
BA3	–	
BA4	–	
BA5	–	
BA6	–	
BA7	–	
BA8	0.1	
L1	–	
L2	–	
L3	–	

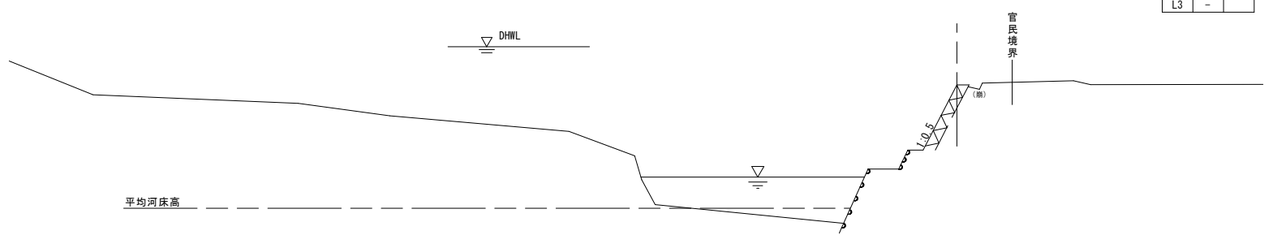

DL=0.00

土工区分凡例

測点名	
CA1	機械掘削
CA2	機械床堀
BA1	埋戻し(最小幅W2≧4.0m)
BA2	埋戻し(最大幅W1≧4.0m)
BA3	埋戻し(1.0m≦最大幅W1<4.0m)
BA4	埋戻し(最大幅W1<1.0m)
BA5	埋戻し(転圧無)
BA6	盛　土(4.0m以上)
BA7	盛　土(2.5m以上4.0m未満)
BA8	盛　土(2.5m未満)
L1	盛土面整形
L2	張芝(野　芝)
L3	張芝(人工芝)


実施設計図

2/3

令和 8 年度		工事番号	08-0029-10
路線名 河川名	一級河川　横手川(右岸)		
箇所名	横手市山内筏字山神　地内		
工事名	河川災害復旧工事		
横断図		縮尺	S=1:100
照査		設計	図面番号 3/4


秋　田　県

展 開 図 S=1:100

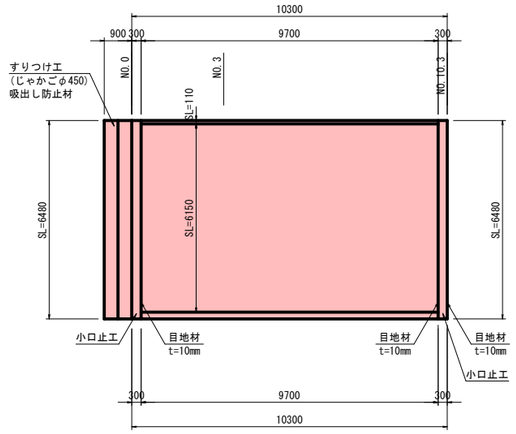


目地詳細図


S=1:100

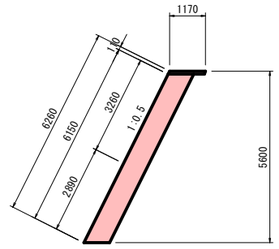


巻止コンクリート S=1:20

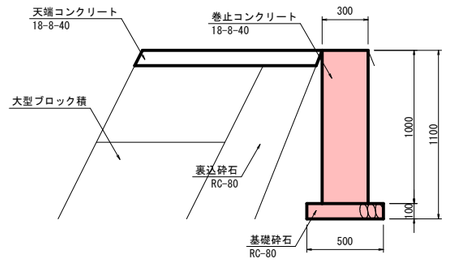


基礎コンクリート S=1:20

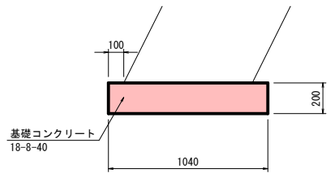


天端コンクリート S=1:20

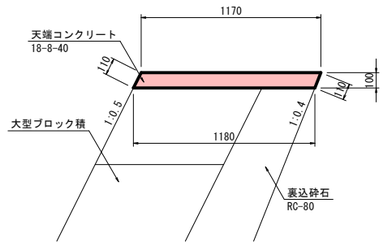

構造物撤去工 S=1:100

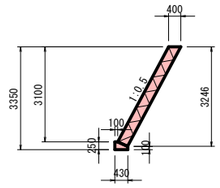

小口止工 S=1:100

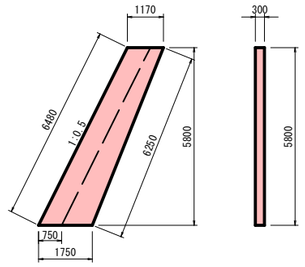

実施設計図

3/3

令和 8 年度		工事番号	08-0029-10
路線名 河川名	一級河川 横手川(右岸)		
箇所名	横手市山内筏字山神 地内		
工事名	河川災害復旧工事		
構造図		縮尺	図示
照査	設計	図面番号	2/4
秋田県			