
「この地図は国土地理院長の承認を得て同院発行の二万五千分の一の地勢図を複製した物である。（承認番号）平成17 総使、 第9-237号」

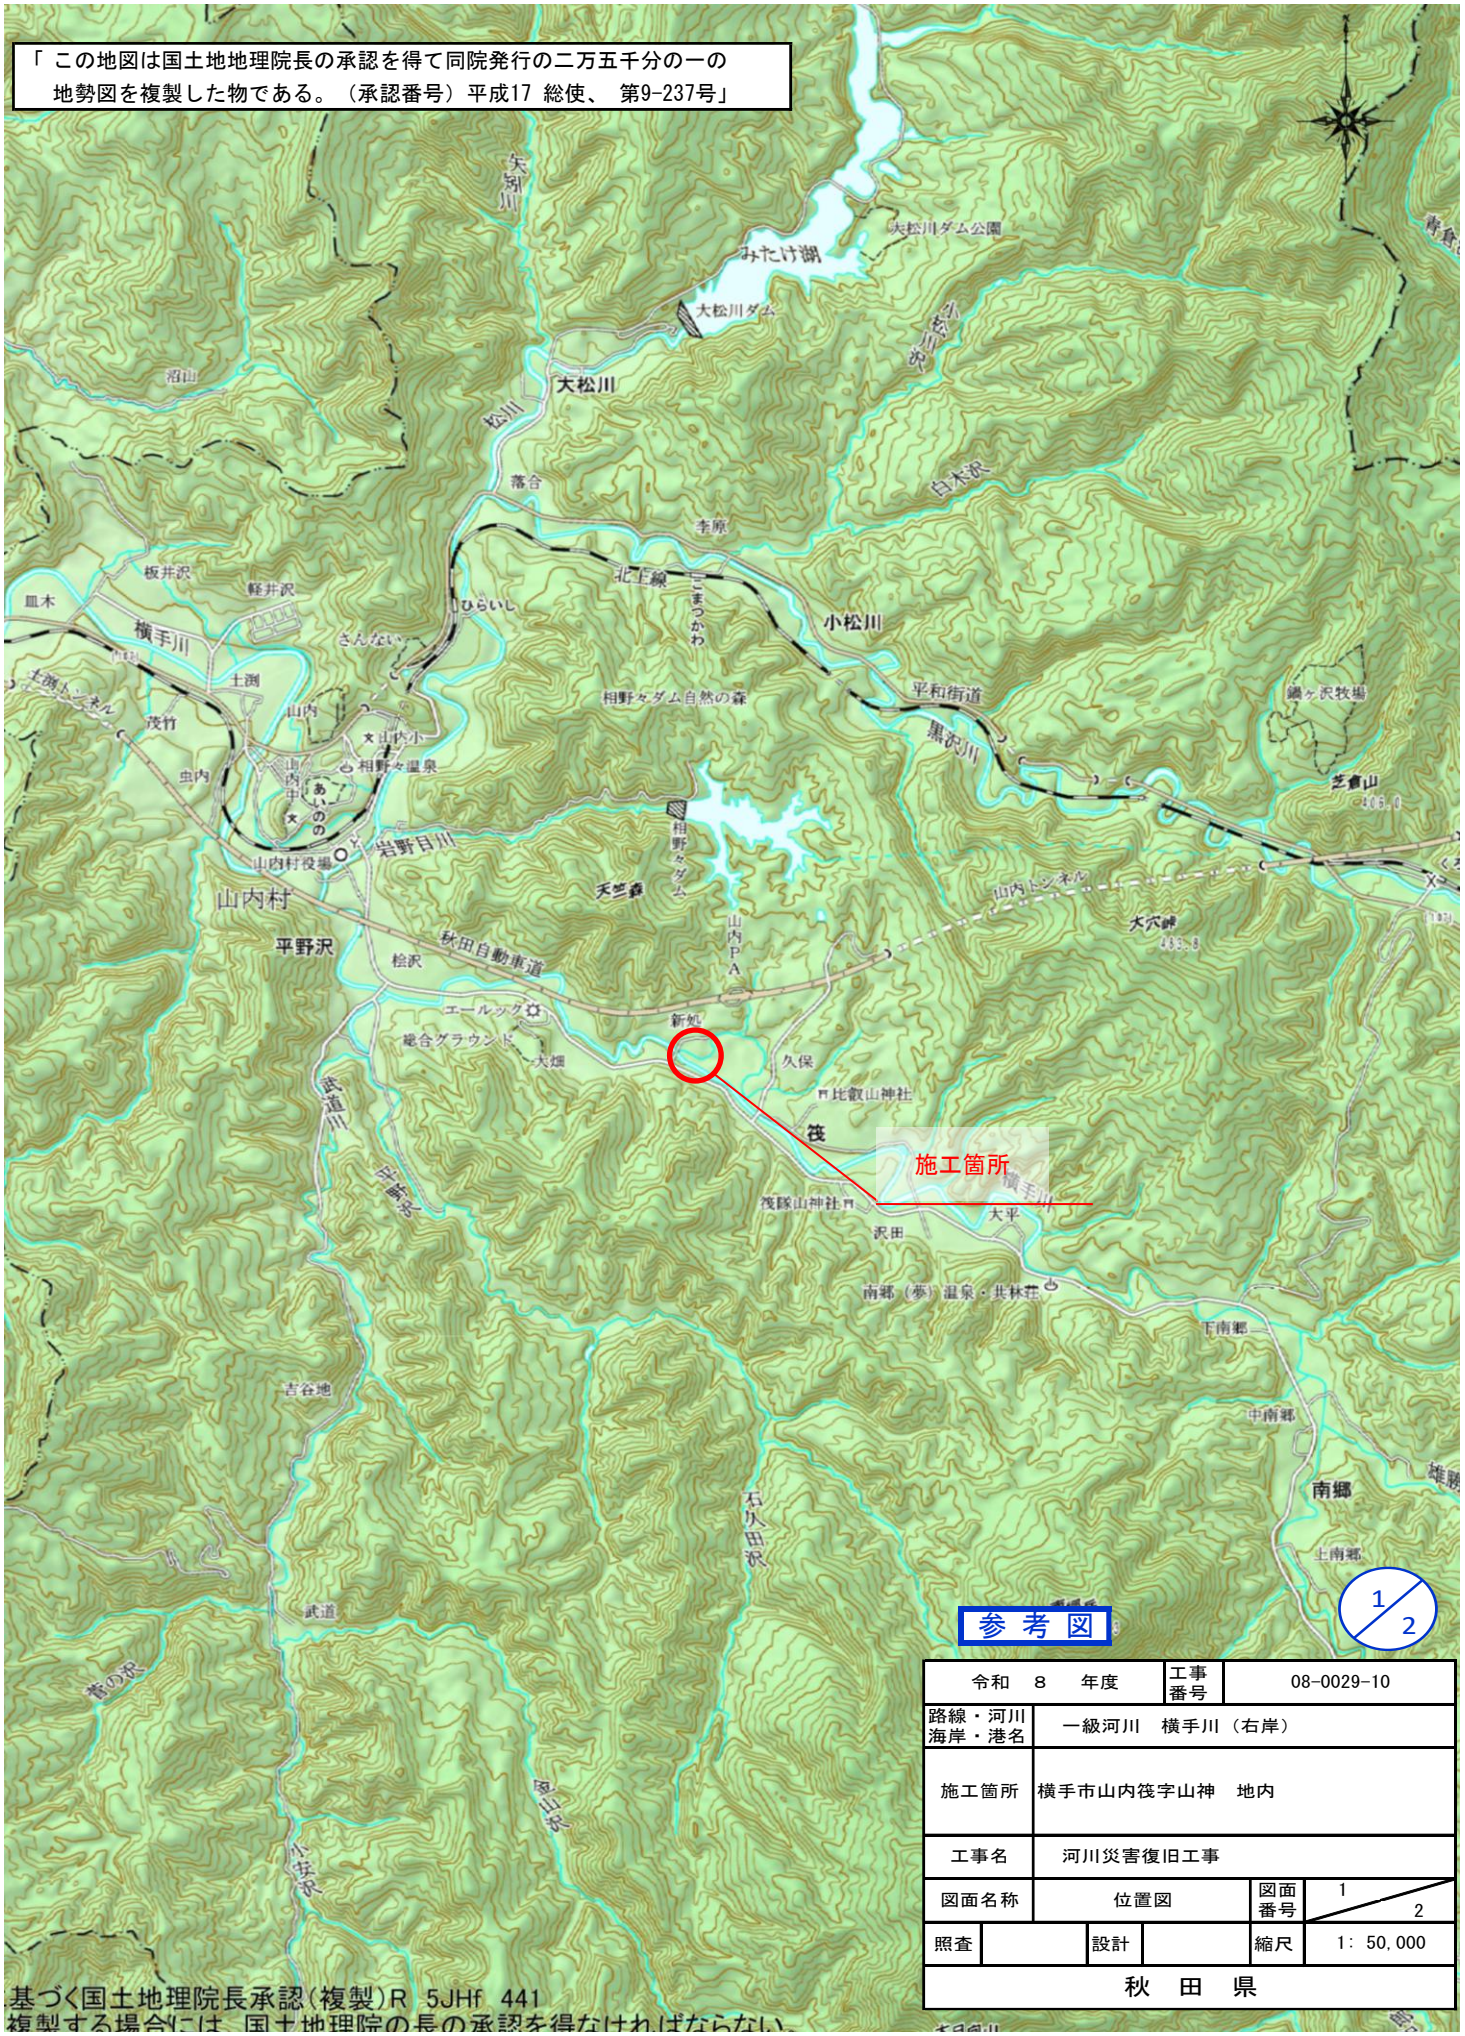

参 考 図


1/2

令和　8　年度		工事番号	08-0029-10
路線・河川 海岸・港名	一級河川　横手川（右岸）		
施工箇所	横手市山内筏字山神　地内		
工事名	河川災害復旧工事		
図面名称	位置図	図面番号	1/2
照査		設計	縮尺 1：50,000
秋　田　県			


基づく国土地理院長承認（複製）R　5JHf　441
複製する場合には、国土地理院の長の承認を得なければならない。


平面図

S=1:500

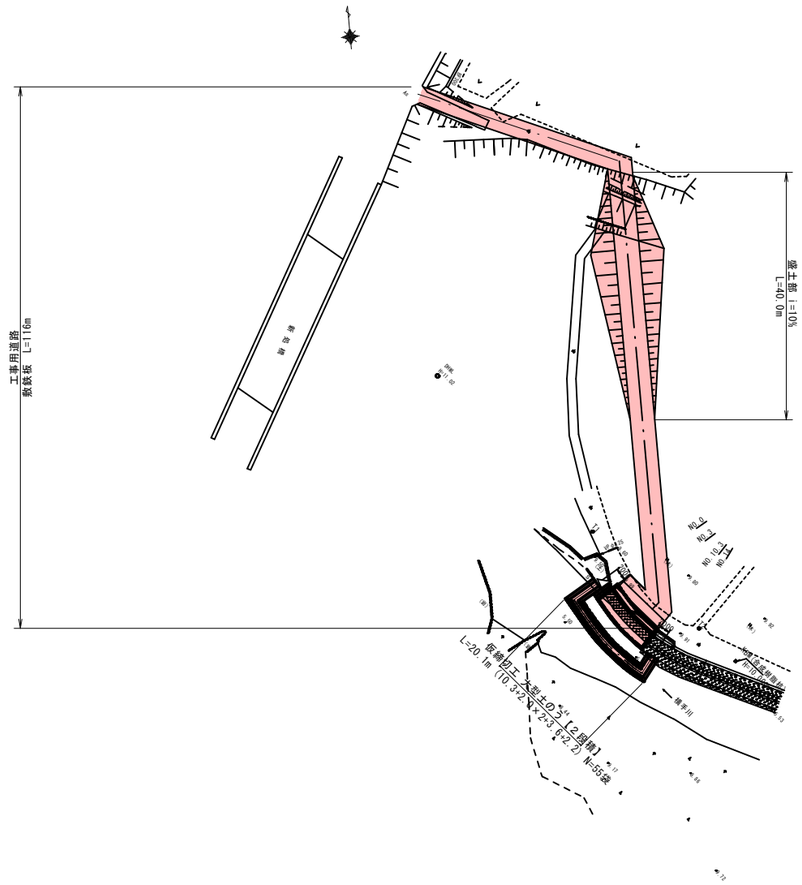


工事用道路　S=1:100

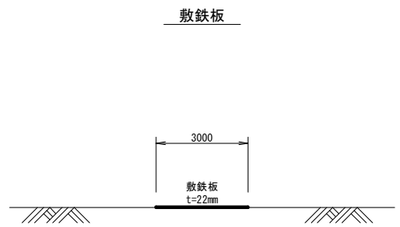

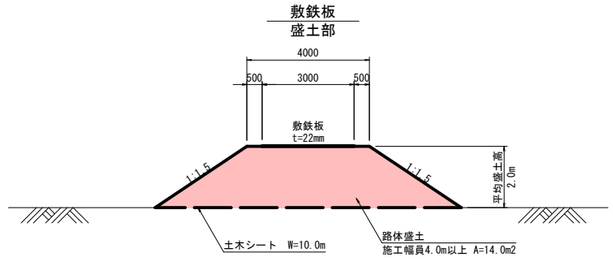

仮締切工標準断面図　S=1:100

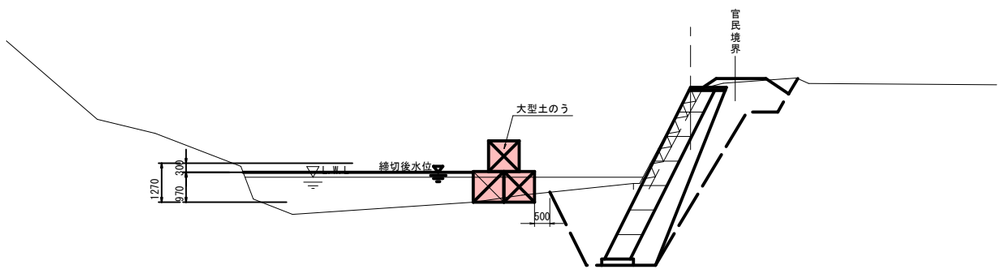

参　考　図

2/2

令和　8　年度		工事番号	08-0029-10
路線名 河川名	一級河川　横手川（右岸）		
箇所名	横手市山内筏字山神　地内		
工事名	河川災害復旧工事		
仮設一般図		縮尺	図示
照査	設計	図面番号	4/4
秋　田　県			