

国道107号　山内土渕字小目倉沢


平　面　図　S=1:500

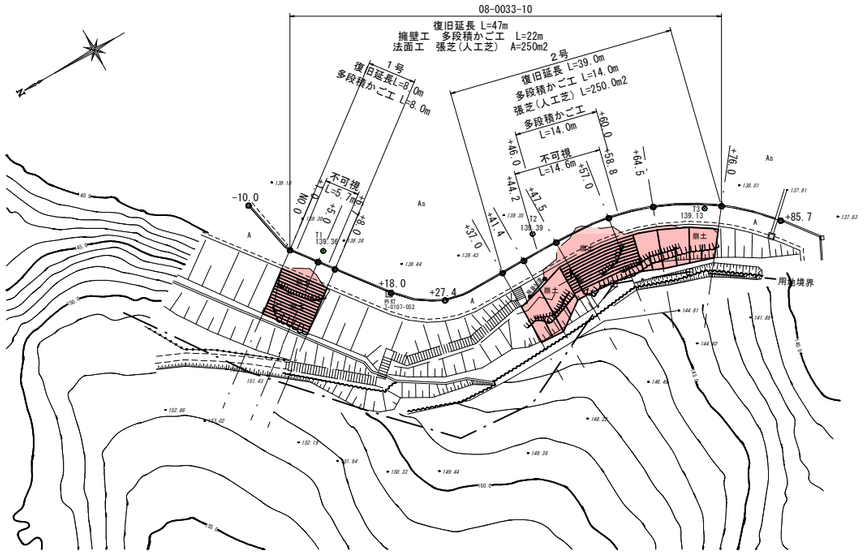

縦　断　図　縦S=1:100　横S=1:500

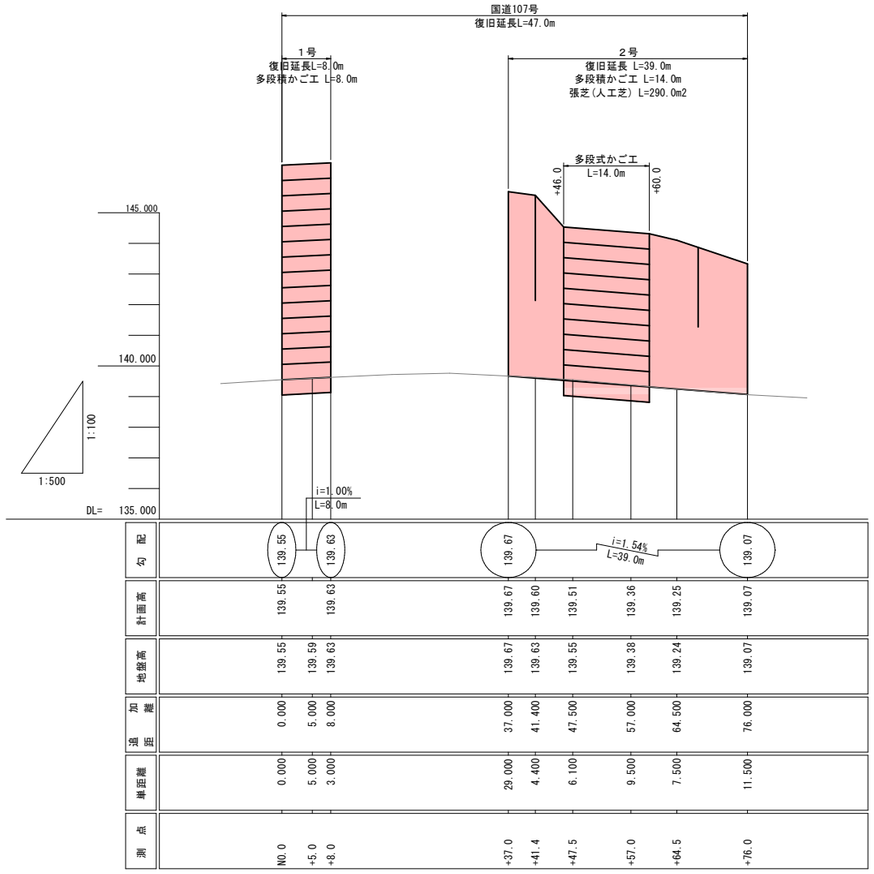


標準断面図　S=1:100
1号

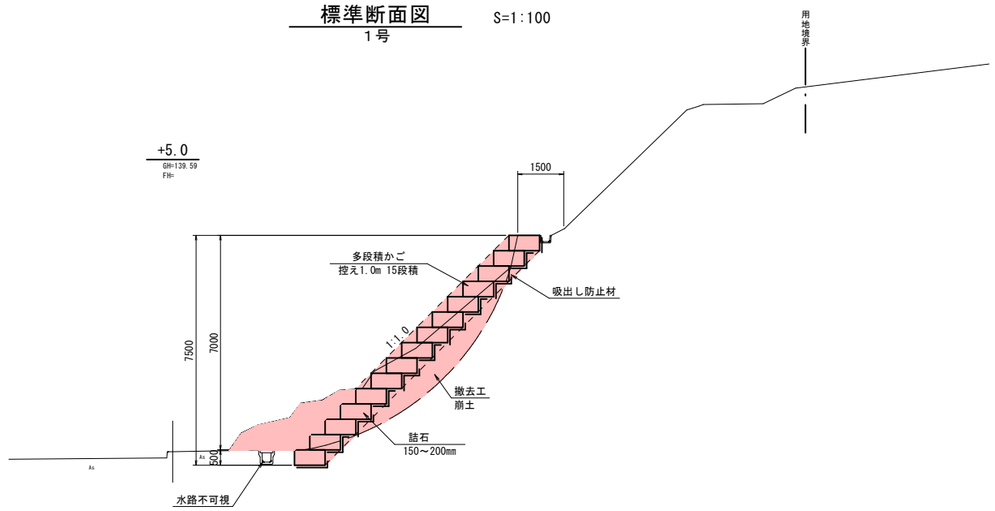


DL=135.00

標準断面図　S=1:100
2号
（切土区間）

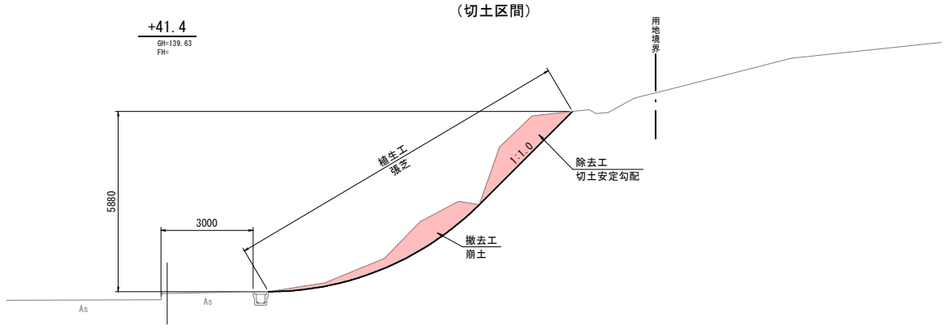

DL=135.00

標準断面図　S=1:100
2号
（擁壁区間）

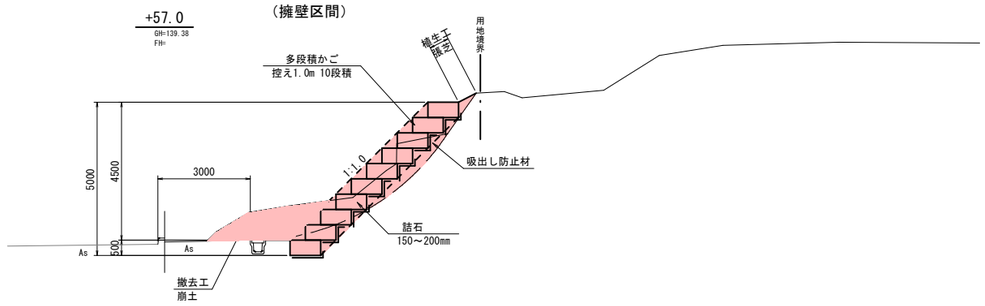

DL=135.00

実施設計図

1/3


令和 8 年度		工事番号	08-0033-10
路線名 河川名	国道107号		
箇所名	横手市山内土渕字小目倉沢		
工事名	道路災害復旧工事		
平面図・縦断図・標準横断図		縮尺	図示
照査		設計	図面番号
秋　田　県			

国道107号　山内土渕字小目倉沢　1号

横 断 図


1号

S=1:100

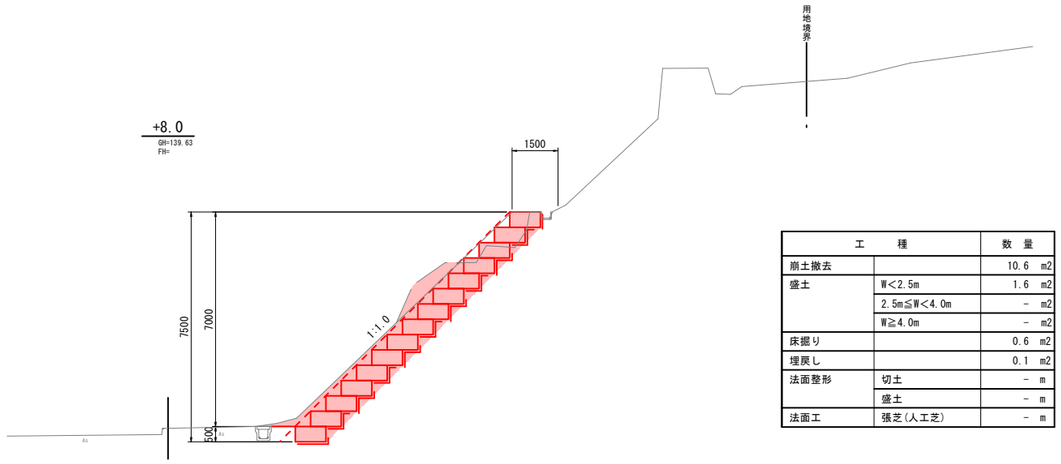


工　種		数 量
崩土撤去		10.6 m2
盛土	W<2.5m	1.6 m2
	2.5m≦W<4.0m	- m2
	W≧4.0m	- m2
床掘り		0.6 m2
埋戻し		0.1 m2
法面整形	切土	- m
	盛土	- m
法面工	張芝(人工芝)	- m

DL=135.00

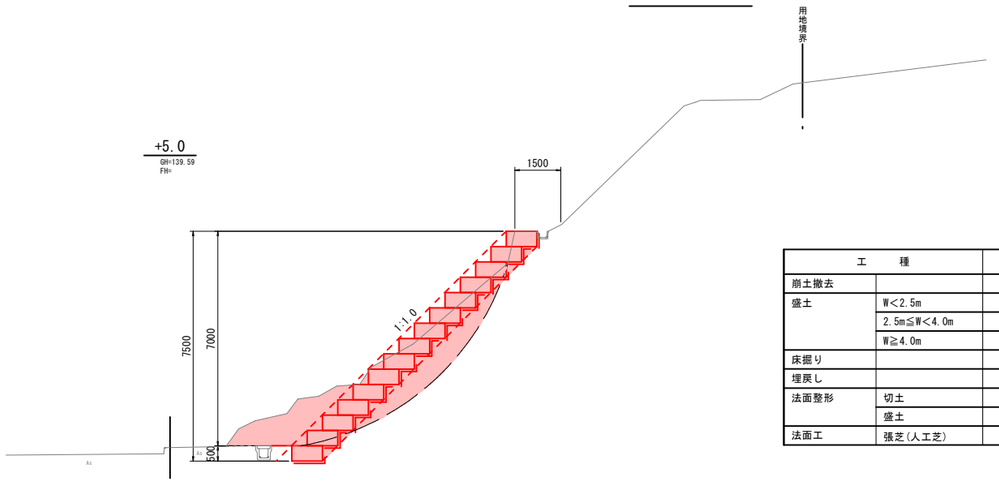

工　種		数 量
崩土撤去		1.1 m2
盛土	W<2.5m	5.0 m2
	2.5m≦W<4.0m	- m2
	W≧4.0m	- m2
床掘り		0.6 m2
埋戻し		0.1 m2
法面整形	切土	- m
	盛土	- m
法面工	張芝(人工芝)	- m

DL=135.00

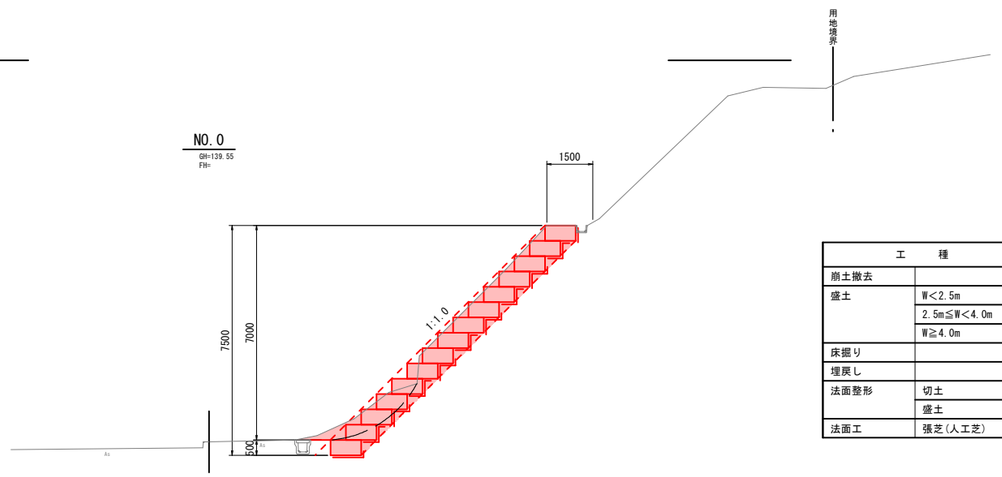

工　種		数 量
崩土撤去		7.4 m2
盛土	W<2.5m	1.6 m2
	2.5m≦W<4.0m	- m2
	W≧4.0m	- m2
床掘り		0.6 m2
埋戻し		0.1 m2
法面整形	切土	- m
	盛土	- m
法面工	張芝(人工芝)	- m

DL=135.00

実施設計図

2/3


令和 8 年度		工事番号	08-0033-10
路線名 河川名	国道１０７号		
箇所名	横手市山内土渕字小目倉沢		
工事名	道路災害復旧工事		
横断図		縮尺	S=1:100
照査		設計	図面番号
秋　田　県			

横 断 図

２号


S=1:100

国道107号　山内土渕字小目倉沢　２号

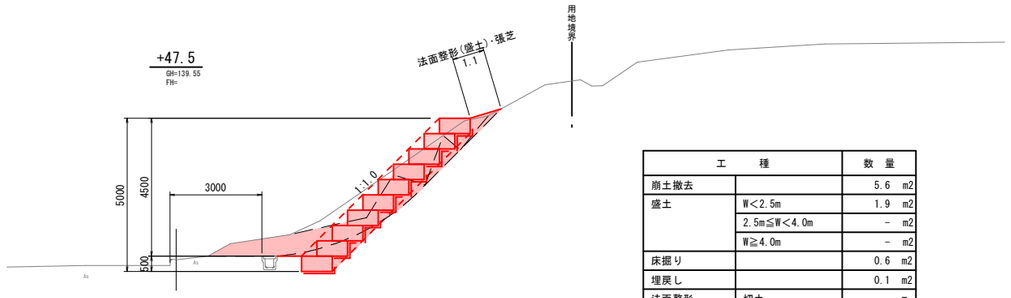

工　種		数　量
崩土撤去		5.6 m2
盛土	W<2.5m	1.9 m2
	2.5m≦W<4.0m	- m2
	W≧4.0m	- m2
床掘り		0.6 m2
埋戻し		0.1 m2
法面整形	切土	- m
	盛土	1.1 m
法面工	張芝(人工芝)	1.1 m

DL=135.00

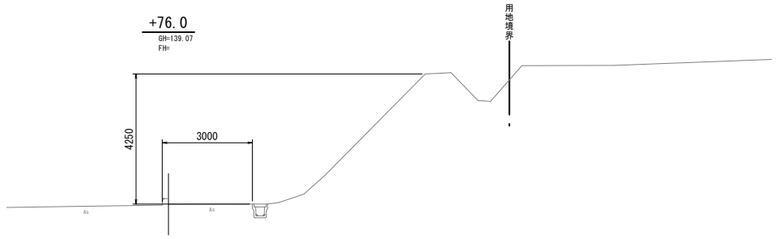


DL=135.00




工　種		数　量
崩土撤去		5.2 m2
盛土	W<2.5m	- m2
	2.5m≦W<4.0m	- m2
	W≧4.0m	- m2
床掘り		- m2
埋戻し		- m2
法面整形	切土	11.9 m
	盛土	- m
法面工	張芝(人工芝)	11.9 m

DL=135.00

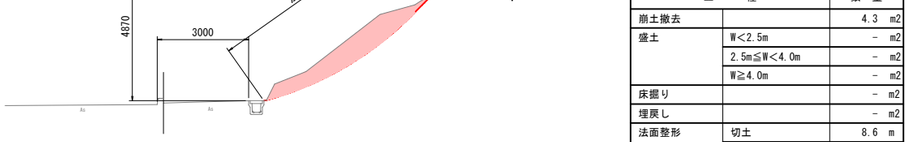


工　種		数　量
崩土撤去		4.3 m2
盛土	W<2.5m	- m2
	2.5m≦W<4.0m	- m2
	W≧4.0m	- m2
床掘り		- m2
埋戻し		- m2
法面整形	切土	8.6 m
	盛土	- m
法面工	張芝(人工芝)	8.6 m

DL=135.00

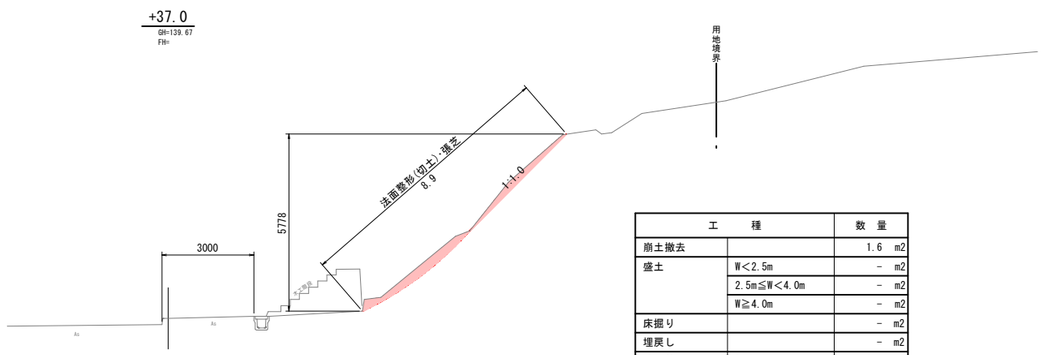

工　種		数　量
崩土撤去		1.6 m2
盛土	W<2.5m	- m2
	2.5m≦W<4.0m	- m2
	W≧4.0m	- m2
床掘り		- m2
埋戻し		- m2
法面整形	切土	8.9 m
	盛土	- m
法面工	張芝(人工芝)	8.9 m

DL=135.00

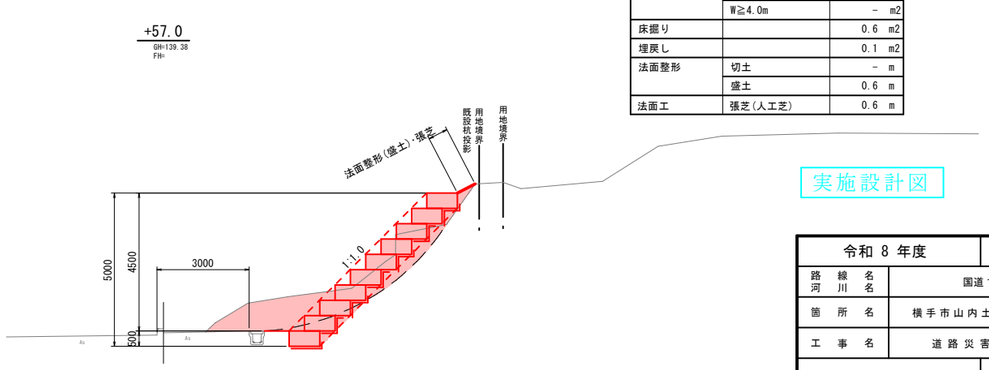

工　種		数　量
崩土撤去		7.1 m2
盛土	W<2.5m	1.9 m2
	2.5m≦W<4.0m	- m2
	W≧4.0m	- m2
床掘り		0.6 m2
埋戻し		0.1 m2
法面整形	切土	- m
	盛土	0.6 m
法面工	張芝(人工芝)	0.6 m

DL=135.00

実施設計図

3/3

令和 8 年度		工事番号	08-0033-10
路線名 河川名	国道１０７号		
箇所名	横手市山内土渕字小目倉沢		
工事名	道路災害復旧工事		
横断図		縮尺	S=1:100
照査		設計	図面番号
秋　田　県			