

国道107号　山内土渕字鶴ヶ池

平　面　図　S=1:250

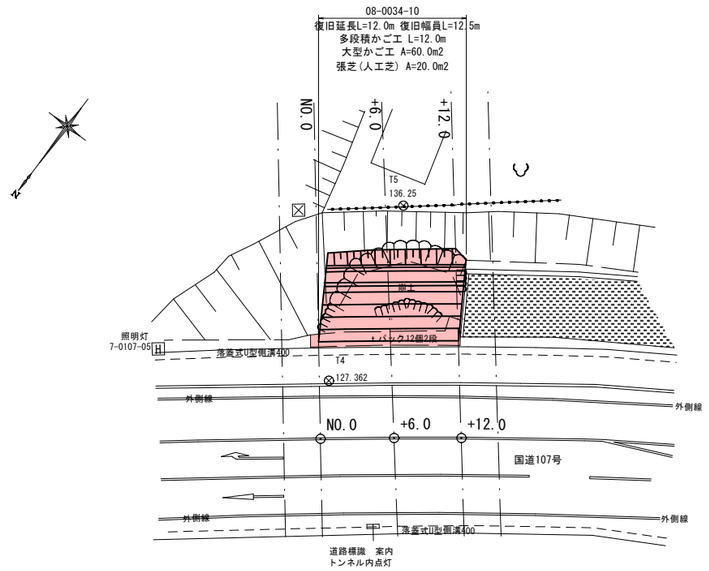


縦　断　図　縦S=1:100 横S=1:250

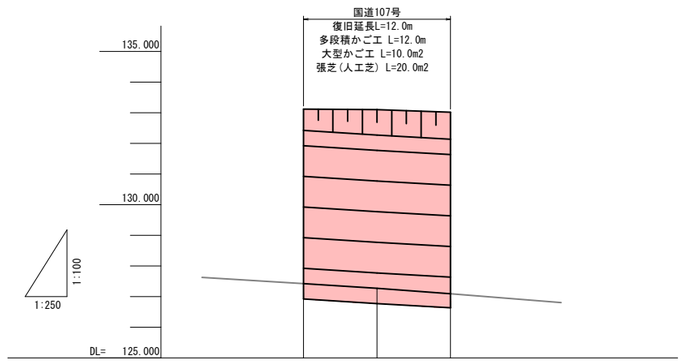

勾配	132.42	i=2.42% L=12.0m	132.13
計画高	132.42	132.27	132.13
地盤高	127.12	126.97	126.79
追加距離	0.000	6.000	12.000
単距離	0.000	6.000	6.000
測点	NO.0	+6.0	+12.0

標準断面図　S=1:100

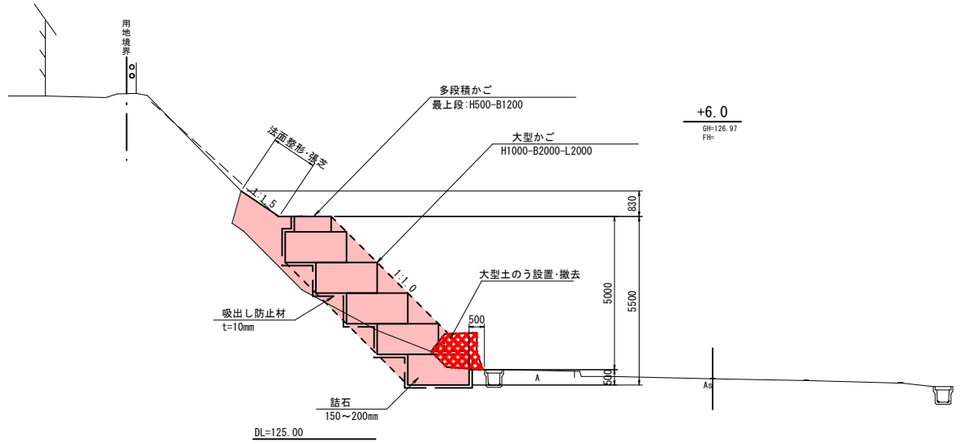

実施設計図


1/2

令和 8 年度		工事番号	08-0034-10
路線名 河川名	国道１０７号		
箇所名	横手市山内土渕字鶴ヶ池		
工事名	道路災害復旧工事		
平面図・縦断図・標準横断図		縮尺	図示
照査		設計	図面番号
秋　田　県			

国道107号　山内土渕字鶴ヶ池

横 断 図


S=1:100

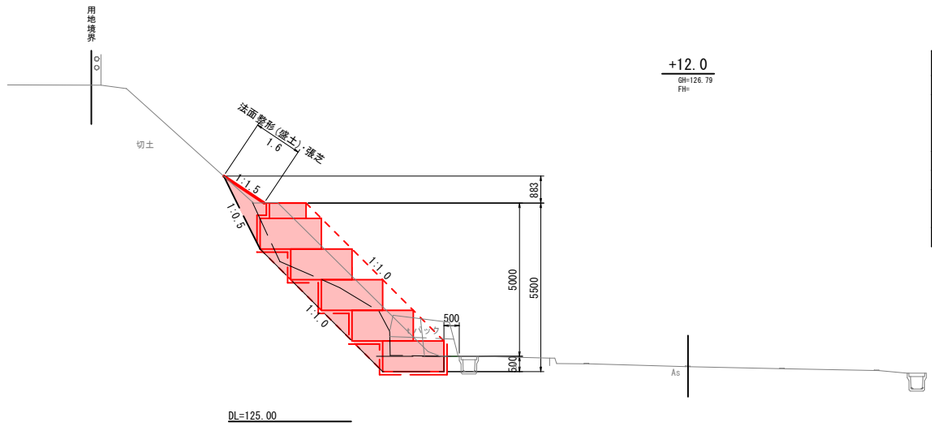

+12.0
GH=126.79
FH=

DL=125.00


工　種		数　量
崩土撤去		5.1　m2
盛土	W<2.5m	3.0　m2
	2.5m≦W<4.0m	－　m2
	W≧4.0m	－　m2
床掘り		1.1　m2
埋戻し		0.1　m2
法面整形	切土	－　m
	盛土	1.6　m
法面工	張芝(人工芝)	1.6　m

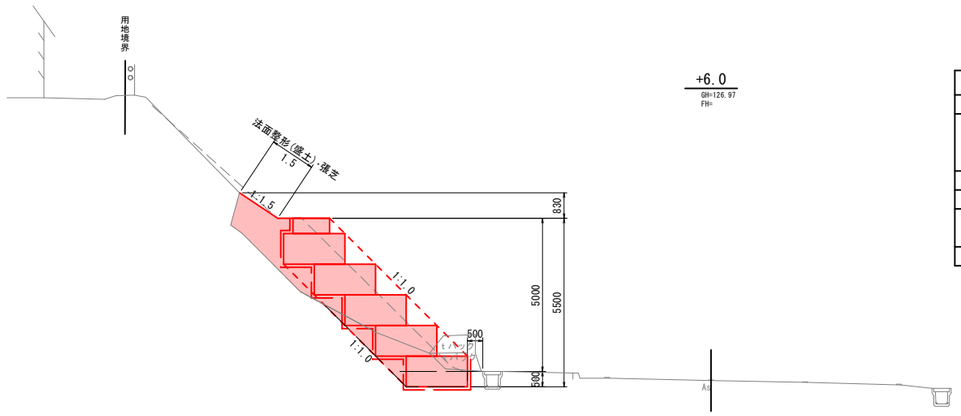

+6.0
GH=126.97
FH=

DL=125.00

工　種		数　量
崩土撤去		2.4　m2
盛土	W<2.5m	4.7　m2
	2.5m≦W<4.0m	－　m2
	W≧4.0m	－　m2
床掘り		1.1　m2
埋戻し		0.1　m2
法面整形	切土	－　m
	盛土	1.5　m
法面工	張芝(人工芝)	1.5　m

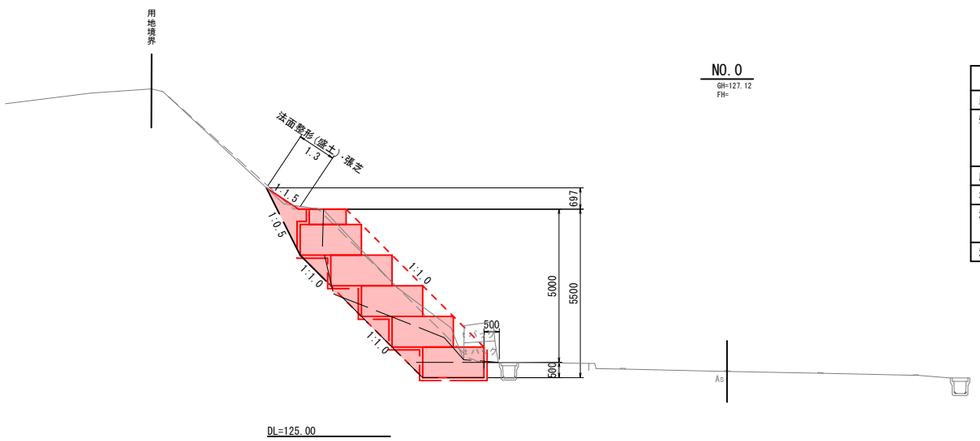

NO.0
GH=127.12
FH=

DL=125.00

工　種		数　量
崩土撤去		5.3　m2
盛土	W<2.5m	2.9　m2
	2.5m≦W<4.0m	－　m2
	W≧4.0m	－　m2
床掘り		1.1　m2
埋戻し		0.1　m2
法面整形	切土	－　m
	盛土	1.3　m
法面工	張芝(人工芝)	1.3　m

実施設計図

2/2

令和 8 年度		工事番号	08-0034-10
路線名 河川名	国道１０７号		
箇所名	横手市山内土渕字鶴ヶ池		
工事名	道路災害復旧工事		
横断図		縮尺	S=1:100
照査		設計	図面番号
秋　田　県			