

仮設工平面図

S=1:250

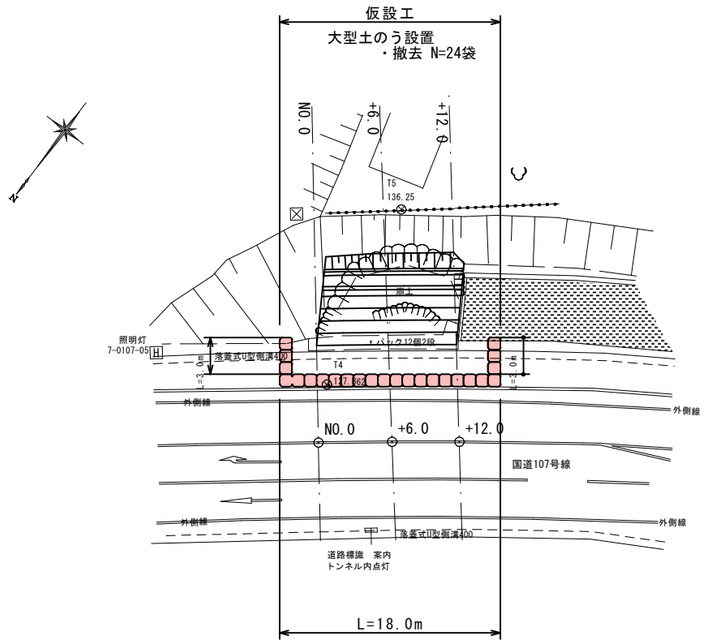

仮設工標準横断図


S=1:100

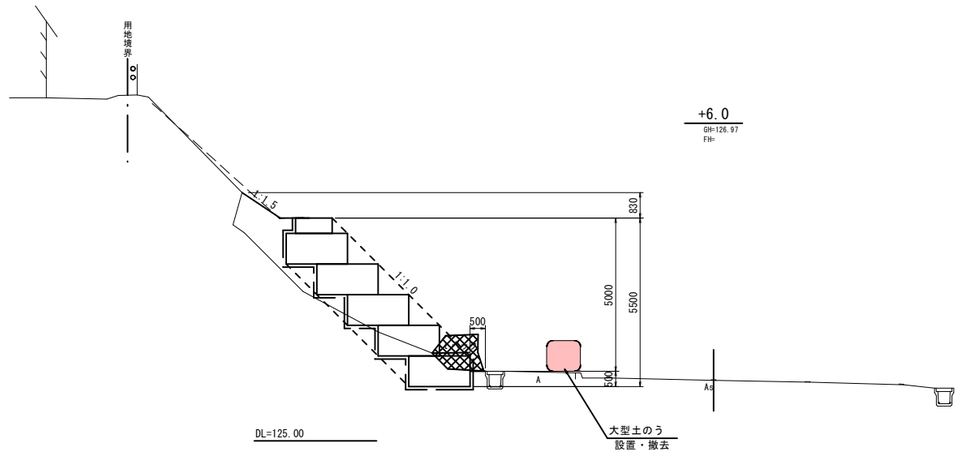

参　考　図

1/2

令和 8 年度		工事番号	08-0034-10
路線名 河川名	国道１０７号		
箇所名	横手市山内土渕字鶴ヶ池		
工事名	道路災害復旧工事		
仮設工計画図		縮尺	図示
照査	設計	図面番号	
秋田県			

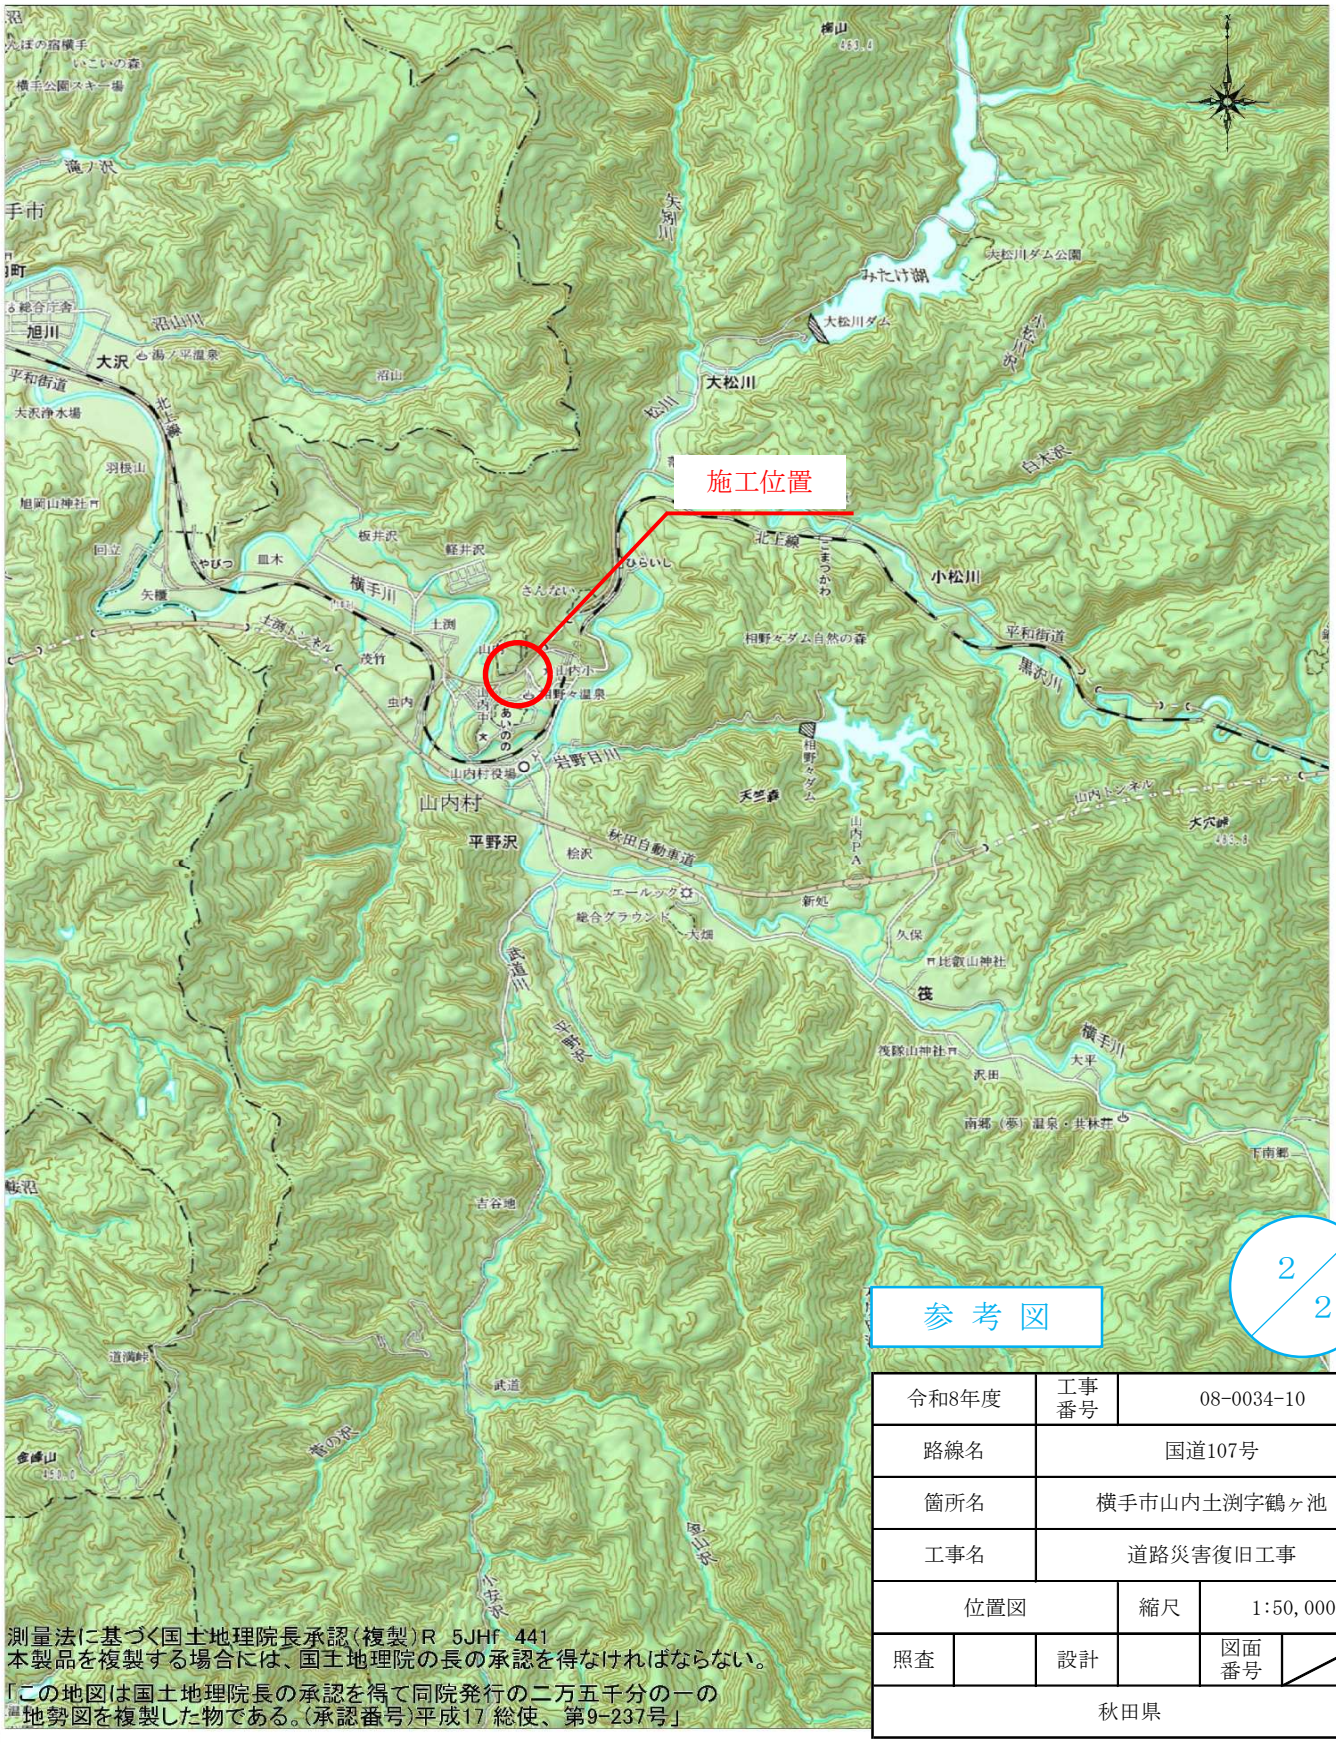

測量法に基づく国土地理院長承認（複製）R　5JHf　441
本製品を複製する場合には、国土地理院の長の承認を得なければならない。
「この地図は国土地理院長の承認を得て同院発行の二万五千分の一の地勢図を複製した物である。（承認番号）平成17 総使、第9-237号」

1/50000

0　1　4km

2/2

参 考 図

令和8年度	工事番号	08-0034-10	
路線名	国道107号		
箇所名	横手市山内土渕字鶴ヶ池		
工事名	道路災害復旧工事		
位置図	縮尺	1:50, 000	
照査	設計	図面番号	
秋田県			