
08-G206-Y3 県単道路除雪事業
歩道無散水融雪設備保守点検業務委託

融雪設備保守点検　N=1式
融雪設備修繕　　N=1式

(主)大館十和田湖線　有浦工区

施設稼働前点検・終了時点検

※有浦,大町工区合計 N=1セット

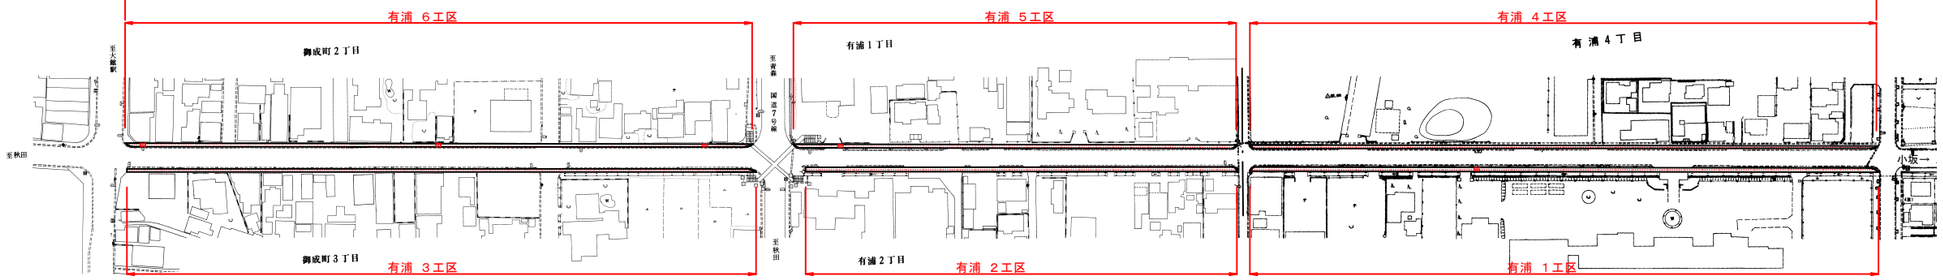

実施設計図

令和 8 年度		委託番号	08-G206-Y3
路線名 河川名	(主)大館十和田湖線　ほか		
箇所名	大館市有浦　ほか		
業務名	県単道路除雪事業 歩道無散水融雪設備保守点検業務委託		
平面図		縮尺	1:1000
照査	設計	図面番号	1/2
秋田県			


08-G206-Y3 県単道路除雪事業
歩道無散水融雪設備保守点検業務委託

融雪設備保守点検　N=1式
融雪設備修繕　　N=1式

(主)鷹巣川井堂川線　大町工区

施設稼働前点検・終了時点検

※有浦,大町工区 合計N=1セット

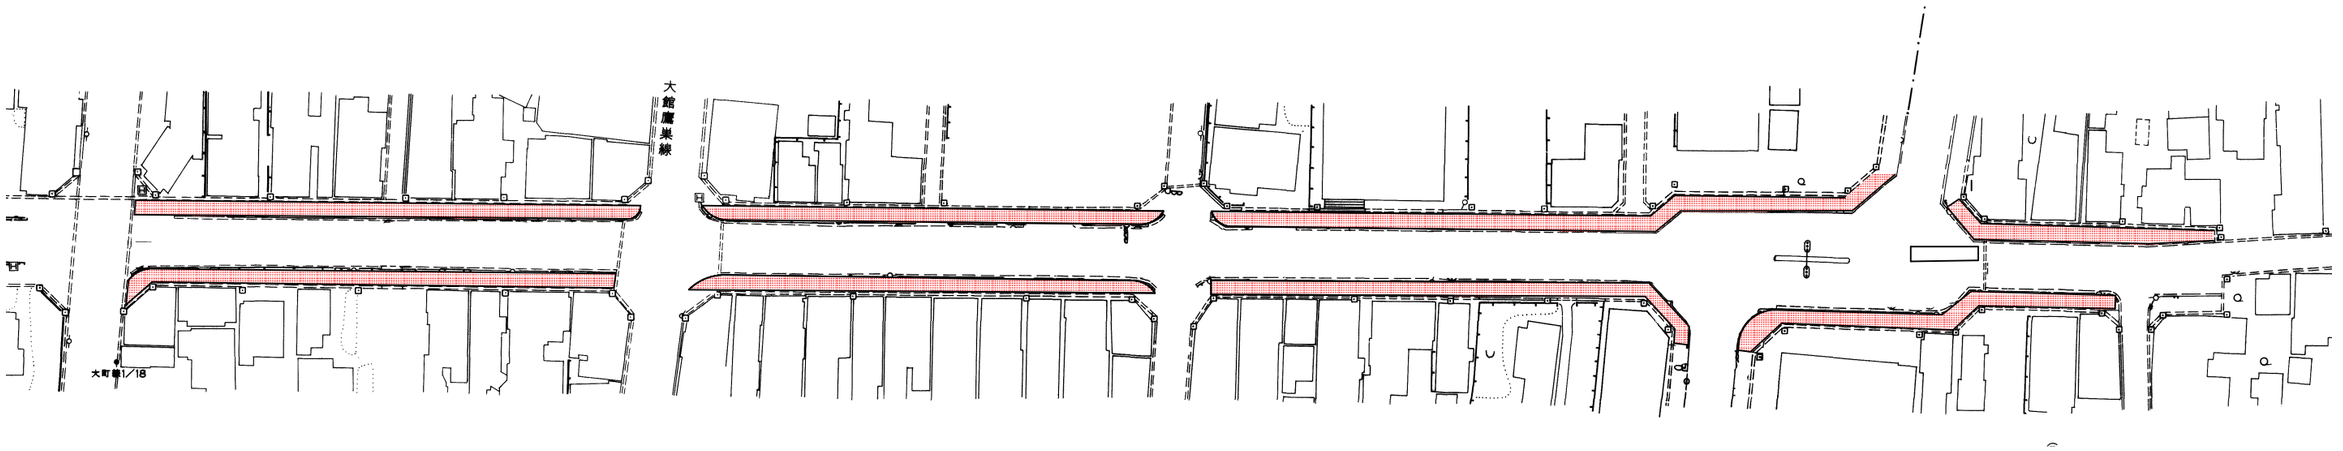

鷹巣町元町

実施設計図

令和　8　年度		委託番号	08-G206-Y3
路線名 河川名	(主)大館十和田湖線　ほか		
箇所名	大館市有浦　ほか		
業務名	県単道路除雪事業 歩道無散水融雪設備保守点検業務委託		
平面図		縮尺	1:1000
照査	設計	図面番号	2／2
秋田県			