平面図 (5)

S=1:1,000

令和８年度　08-HF21-10 地方道路交付金工事(改築)

施工延長 L=992.3m 畦畔盛土 V=340m3

国　道　２８５　号

小　阿

L=24.2m　L=24.9m　L=24.7m　L=24.4m　L=5.5m

No.-3　No.-2　No.0　No.2　No.3

KA 6-1 NO.169+16.463

KE 6-1 NO.171+9.796

R=∞ L=770.501

A=120 L=53.333

A=120 L=53.323

R=270 L=246.322

実施設計図

2/29

令和８年度				工事番号	08-HF21-10
路線名 河川名	国道285号　ほか				
箇所名	北秋田郡上小阿仁村沖田面				
工事名	地方道路交付金工事(改築)				
平面図 (5)				縮尺	1:1000
照査		設計		図面番号	
秋田県　北秋田地域振興局　建設部					

平面図 (6)

S=1:1,000

令和８年度　08-HF21-10 地方道路交付金工事(改築)

施工延長 L=992.3m 畦畔盛土 V=340m3

設計終点 No.199+18.0

畦畔盛土

L=18.7m

L=19.0m

L=52.1m

L=27.6m

L=20.0m

L=16.5m

L=43.5m

L=8.7m

L=24.2m

L=20.6m

No.9

No.11

R=270 L=246.522

R=270 L=252.323

R=270 L=246.622

R=270 L=252.323

R=6.2 No.189+9.651

R=6.2 No.189+16.918

R=6.2 No.189+16.918

R=6.2 No.189+9.651

R=6.2 No.189+16.918

R=6.2 No.189+9.651

R=6.2 No.189+16.918

R=6.2 No.189+9.651

標 準 横 断 図(1)　S=1:100

(盛 土 部)


設計条件

道路区分	第3種第2級	
設計速度(本線)	V=60km/h	
疲労破壊輪数	2,000,000(回/20年) (N5交通)	
設計CBR	6.0%	
凍結深	45cm	
	目標値	設計値
TA	23	23.75
合計厚	-	52cm

舗装構成

工　法	材　料	設計厚(cm)	T A
表　層　工	②密粒度As(13)改質Ⅱ	t= 3cm	1.00 × 3 = 3.00
表　層　工	再生②密粒度As(20)	t= 4cm	1.00 × 4 = 4.00
上層路盤工	再生瀝青安定処理(40)	t=10cm	0.80 × 10 = 8.00
下層路盤工	再生クラッシャーラン(RC-40)	t=35cm	0.25 × 35 = 8.75
凍上抑制層			
合　計　厚		t=52cm	23.75
凍　結　深			

通 常 部

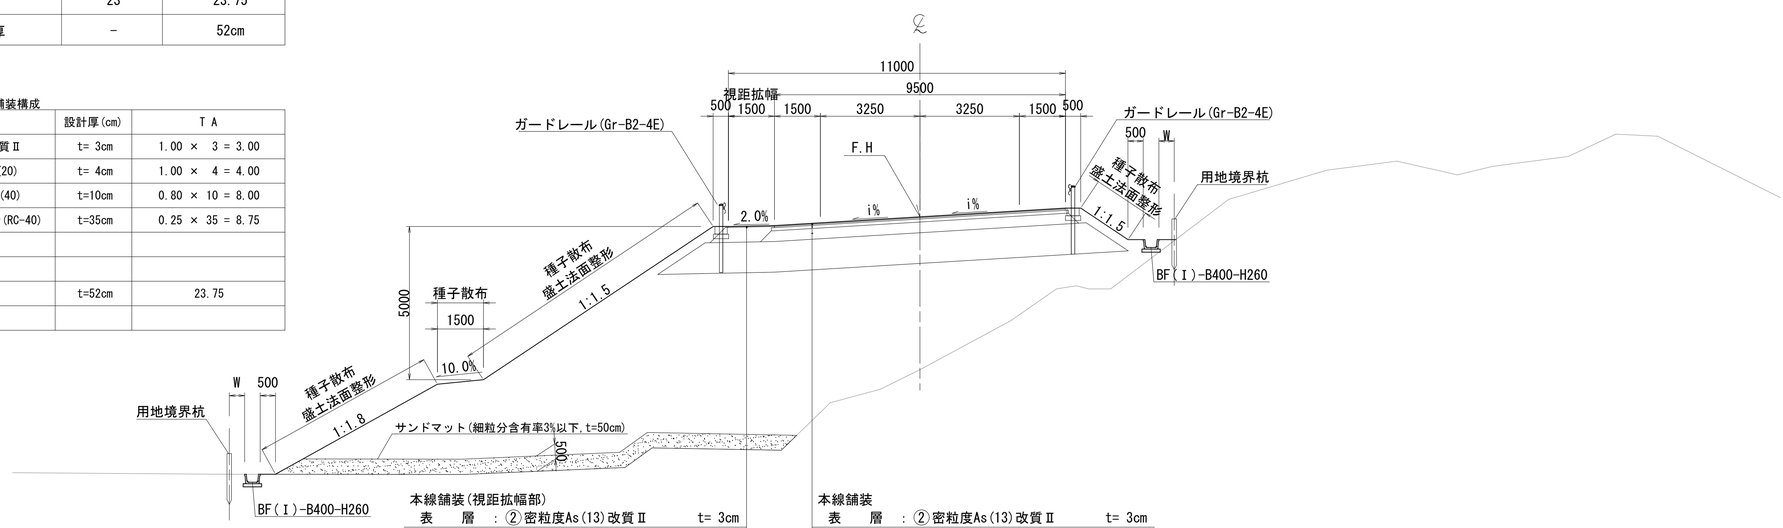

本線舗装(視距拡幅部)


表　層	：②密粒度As(13)改質Ⅱ	t= 3cm
下層路盤	：再生クラッシャーラン(RC-40)	t=49cm

本線舗装


表　層	：②密粒度As(13)改質Ⅱ	t= 3cm
表　層	：再生②密粒度As(20)	t= 4cm
上層路盤	：再生瀝青安定処理(40)	t=10cm
下層路盤	：再生クラッシャーラン(RC-40)	t=35cm
路　床	：CBR6.0	t=100cm

※使用する路床材が決まった時点で、事前にCBR試験を実施すること。

C部詳細　S=1:20

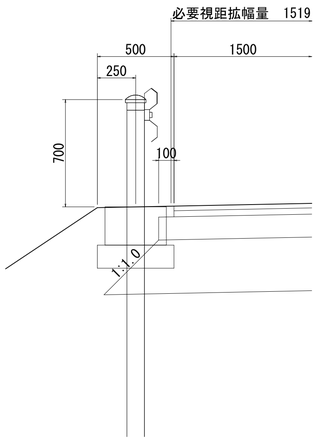

軟弱地盤対策区間

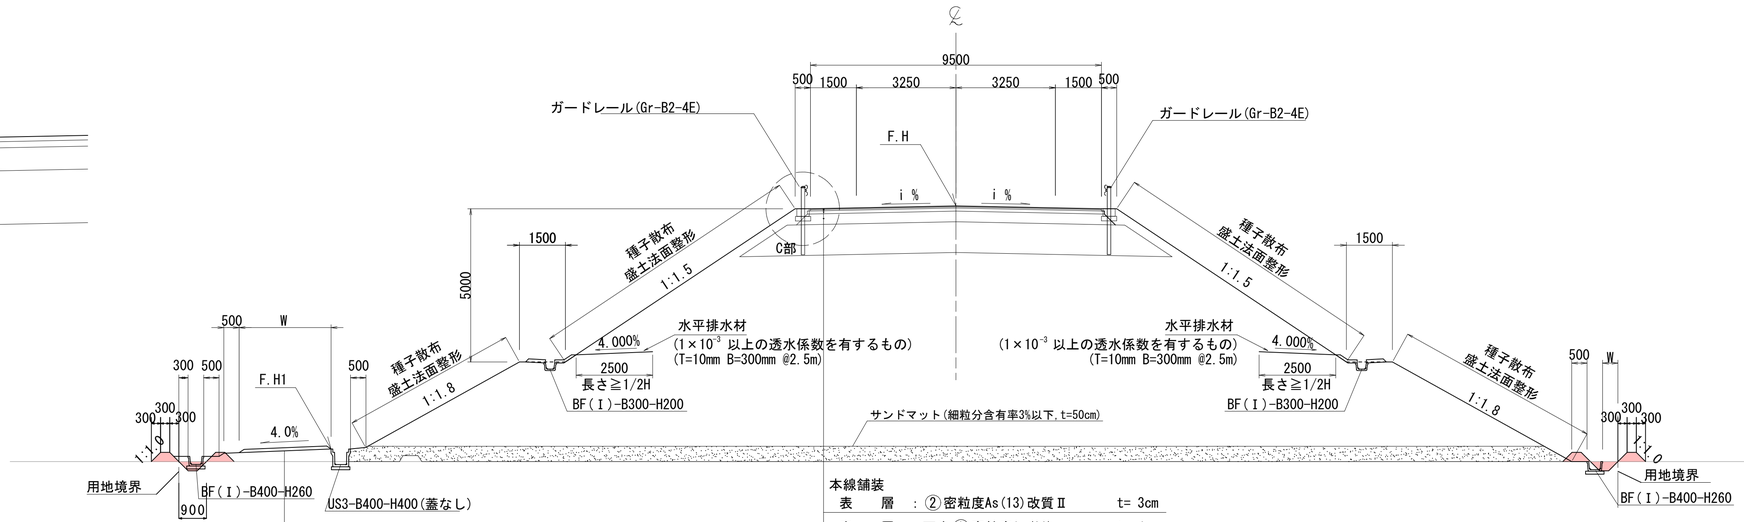

側道舗装
敷砂利　：再生クラッシャーラン(RC-40) t=10cm
※舗装道路の付替えの場合は表層4cm、路盤15cmにてAs舗装、片勾配2.0%とする。

本線舗装

表　層	：②密粒度As(13)改質Ⅱ	t= 3cm
表　層	：再生②密粒度As(20)	t= 4cm
上層路盤	：再生瀝青安定処理(40)	t=10cm
下層路盤	：再生クラッシャーラン(RC-40)	t=35cm
路　床	：CBR6.0	t=100cm

※使用する路床材が決まった時点で、事前にCBR試験を実施すること。

実施設計図

4/29

令和8年度	工事番号	08-HF21-10
路線名 河川名	国道285号　ほか	
箇所名	北秋田郡上小阿仁村沖田面	
工事名	地方道路交付金工事(改築)	
標準横断図(本線)(1)	縮尺	1:100
照査 / 設計	図面番号	

秋田県　北秋田地域振興局　建設部

標 準 横 断 図　S=1:100

旧国道285号

交差点部(南側)

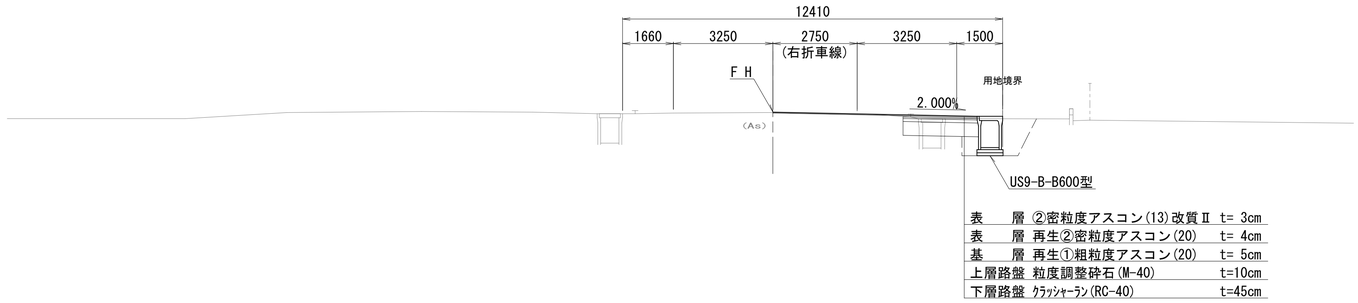


表　　層	②密粒度アスコン(13)改質Ⅱ	t= 3cm
表　　層	再生②密粒度アスコン(20)	t= 4cm
基　　層	再生①粗粒度アスコン(20)	t= 5cm
上層路盤	粒度調整砕石(M-40)	t=10cm
下層路盤	ｸﾗｯｼｬｰﾗﾝ(RC-40)	t=45cm

交差点部(北側)

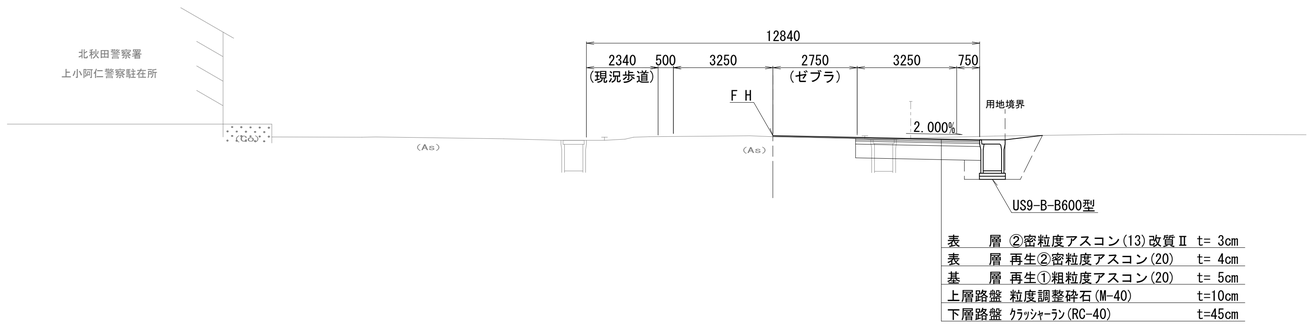


表　　層	②密粒度アスコン(13)改質Ⅱ	t= 3cm
表　　層	再生②密粒度アスコン(20)	t= 4cm
基　　層	再生①粗粒度アスコン(20)	t= 5cm
上層路盤	粒度調整砕石(M-40)	t=10cm
下層路盤	ｸﾗｯｼｬｰﾗﾝ(RC-40)	t=45cm

A部詳細図

S=1:20

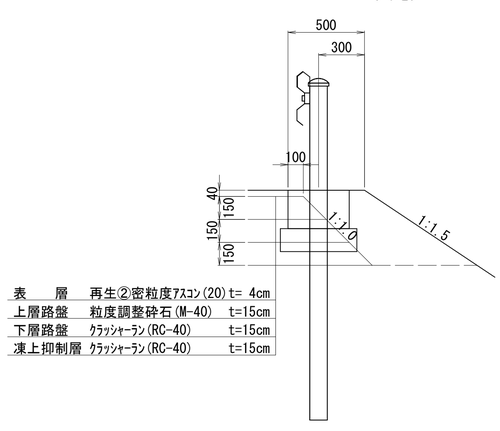


表　　層	再生②密粒度ｱｽｺﾝ(20)	t= 4cm
上層路盤	粒度調整砕石(M-40)	t=15cm
下層路盤	ｸﾗｯｼｬｰﾗﾝ(RC-40)	t=15cm
凍上抑制層	ｸﾗｯｼｬｰﾗﾝ(RC-40)	t=15cm

県道屋布沖田面線

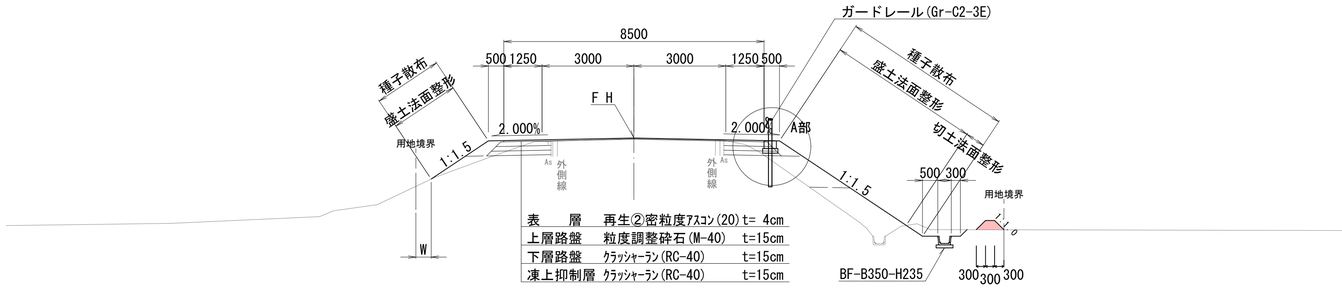


表　　層	再生②密粒度ｱｽｺﾝ(20)	t= 4cm
上層路盤	粒度調整砕石(M-40)	t=15cm
下層路盤	ｸﾗｯｼｬｰﾗﾝ(RC-40)	t=15cm
凍上抑制層	ｸﾗｯｼｬｰﾗﾝ(RC-40)	t=15cm

実施設計図

5/29

県道 屋布沖田面線


令和８年度		工事番号	08-HF21-10
路線名 河川名	国道285号　ほか		
箇所名	北秋田郡上小阿仁村沖田面		
工事名	地方道路交付金工事(改築)		
標準横断図(県道)		縮尺	1:100
照査	設計	図面番号	

秋田県 北秋田地域振興局 建設部

NO.115+00.000

GH=57.41

FH=59.206

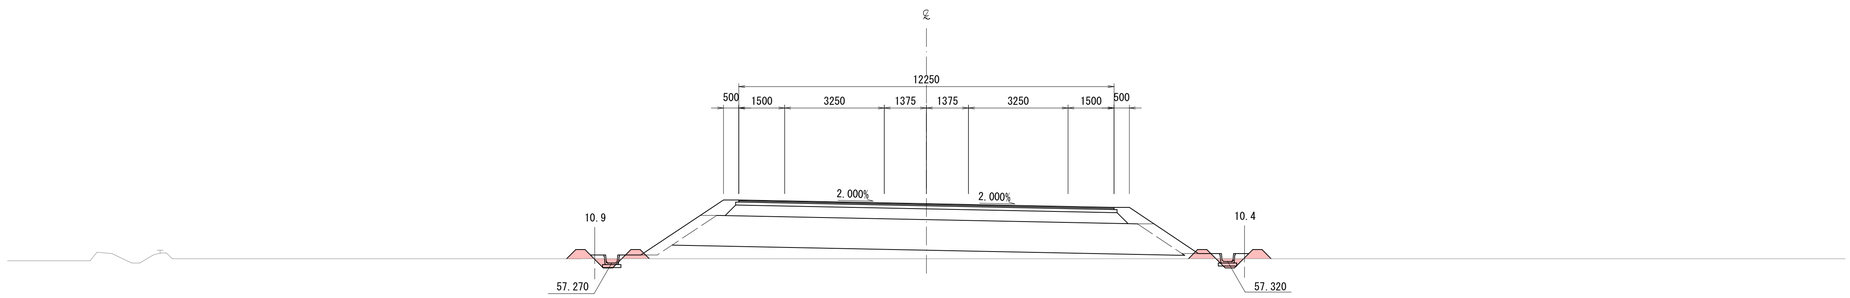


DL=55.00

NO.114+00.000

GH=57.41

FH=59.506

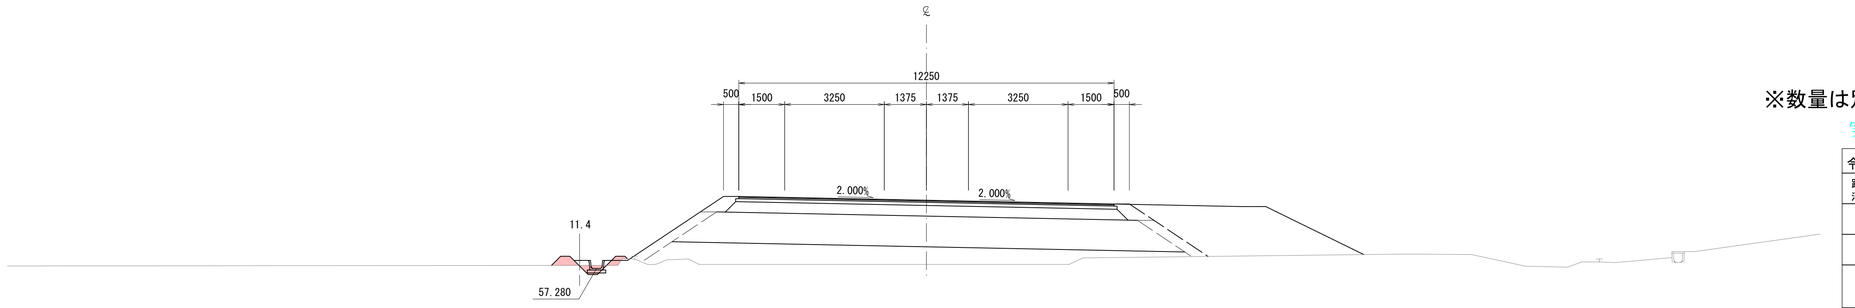

DL=55.00

※数量は別紙数量計算書による


実施設計図

6/29

令和８年度		工事番号	08-HF21-10
路線名 河川名	国道285号　ほか		
箇所名	北秋田郡上小阿仁村沖田面		
工事名	地方道路交付金工事(改築)		
国道285号 横断図(66)		縮尺	1:100
照査	設計	図面番号	


秋田県 北秋田地域振興局 建設部

NO. 117+00.000
GH=56.75
FH=58.606

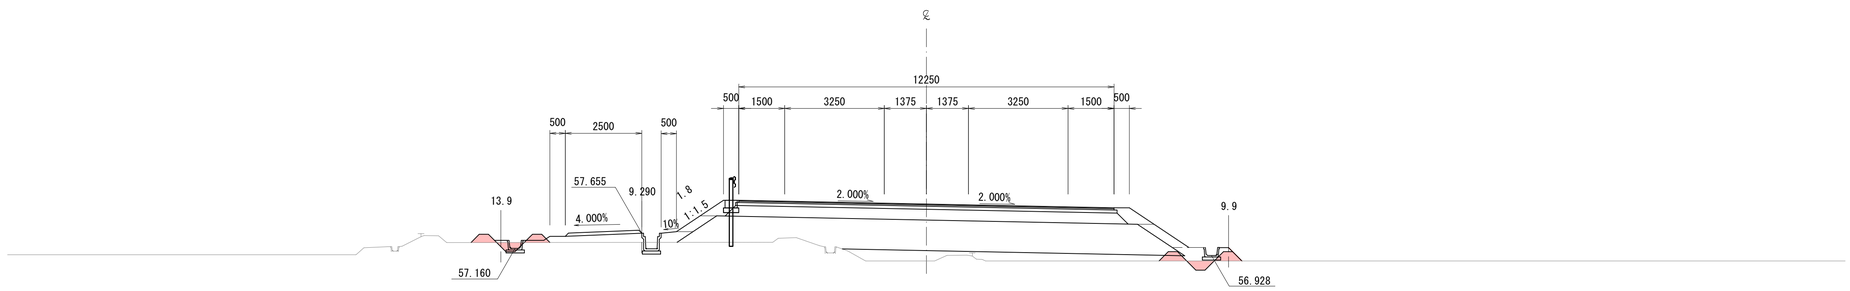

DL=55.00

NO. 116+00.000
GH=57.41
FH=58.906

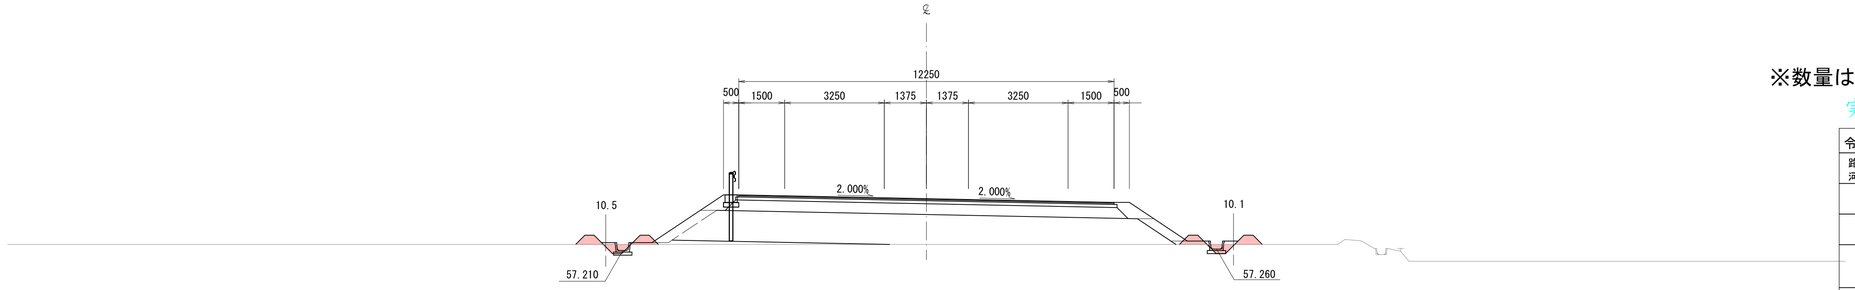

DL=55.00

※数量は別紙数量計算書による

実施設計図


7/29

令和８年度		工事番号	08-HF21-10
路線名 河川名	国道285号　ほか		
箇所名	北秋田郡上小阿仁村沖田面		
工事名	地方道路交付金工事(改築)		
国道285号 横断図(67)		縮尺	1:100
照査	設計	図面番号	
秋田県 北秋田地域振興局 建設部			

NO.119+00.000

GH=56.75

FH=58.033

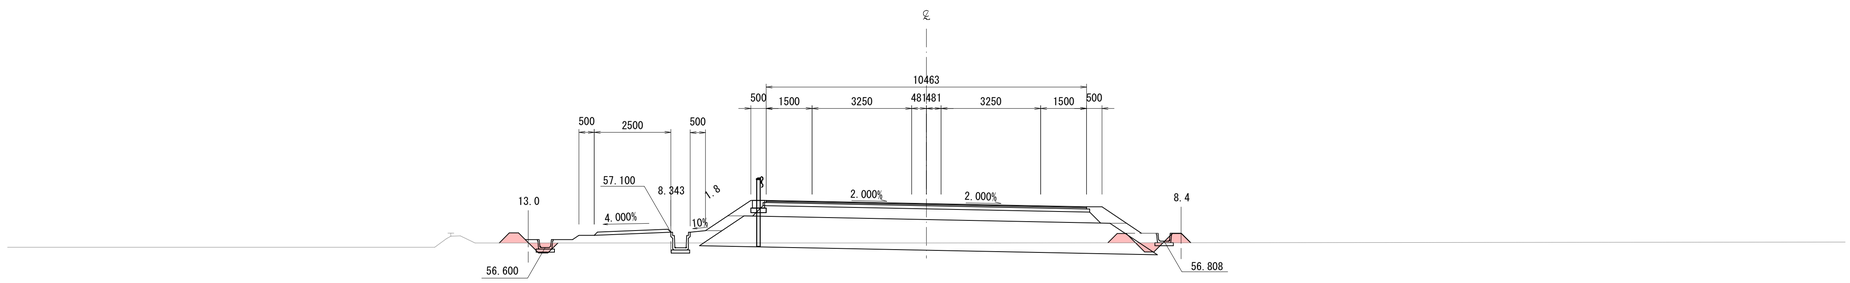


DL=55.00

NO.118+00.000

GH=56.75

FH=58.306

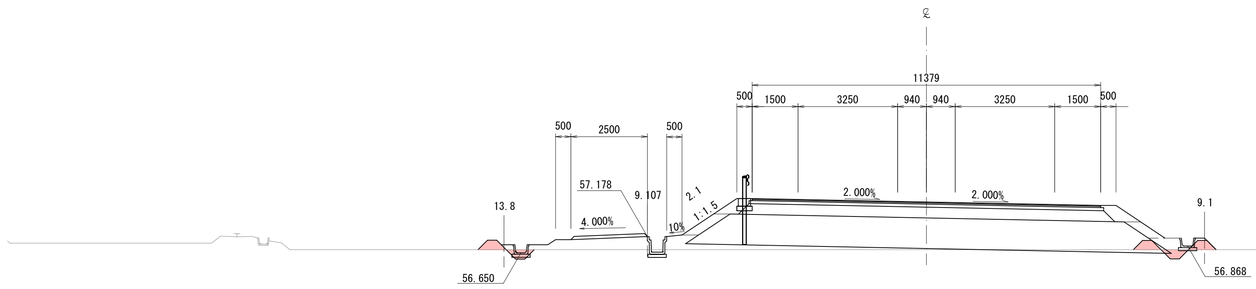

DL=55.00

※数量は別紙数量計算書による

実施設計図

8/29


令和8年度		工事番号	08-HF21-10
路線名 河川名	国道285号　ほか		
箇所名	北秋田郡上小阿仁村沖田面		
工事名	地方道路交付金工事(改築)		
国道285号 横断図(68)		縮尺	1:100
照査	設計	図面番号	

秋田県 北秋田地域振興局 建設部

NO. 120+00. 000

GH=56. 62

FH=57. 853

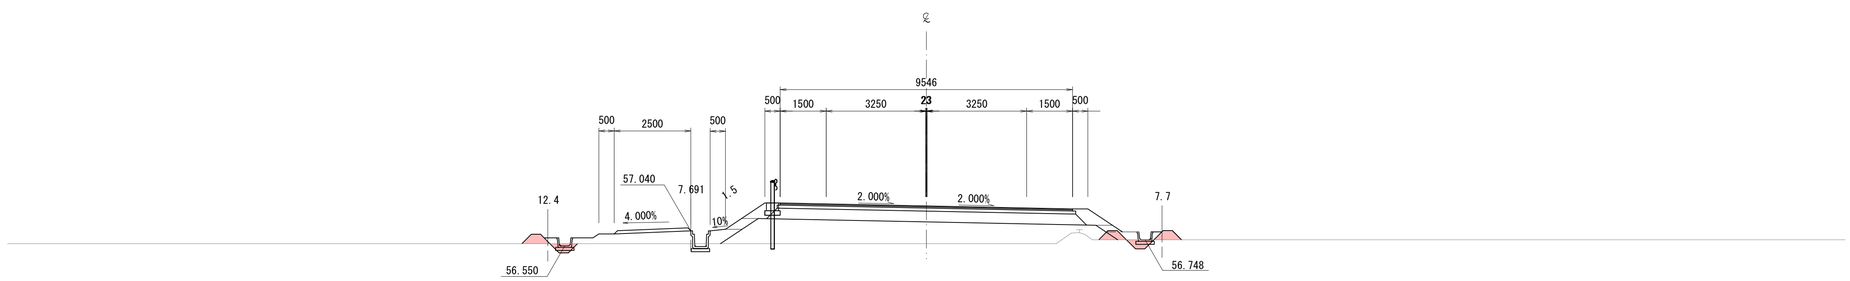


DL=50. 00

NO. 119+01. 676

GH=56. 75

FH=58. 014

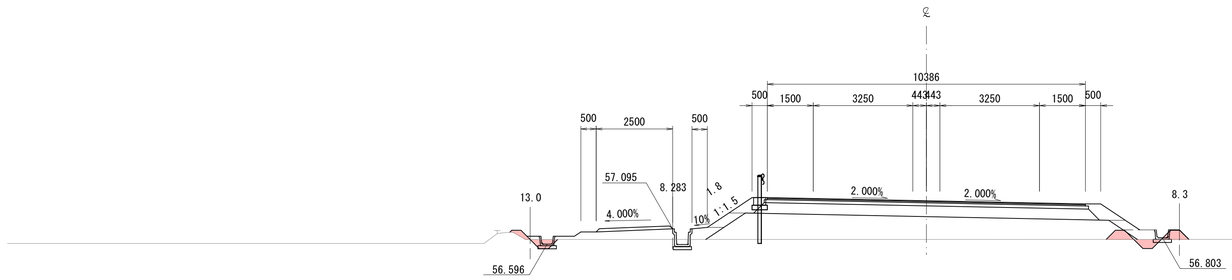

DL=50. 00


※数量は別紙数量計算書による

実施設計図

9/29


令和８年度		工事番号	08-HF21-10
路線名 河川名	国道285号　ほか		
箇所名	北秋田郡上小阿仁村沖田面		
工事名	地方道路交付金工事(改築)		
国道285号 横断図(69)		縮尺	1:100
照査	設計	図面番号	
秋田県 北秋田地域振興局 建設部			

NO.122+00.000
GH=56.62
FH=57.706

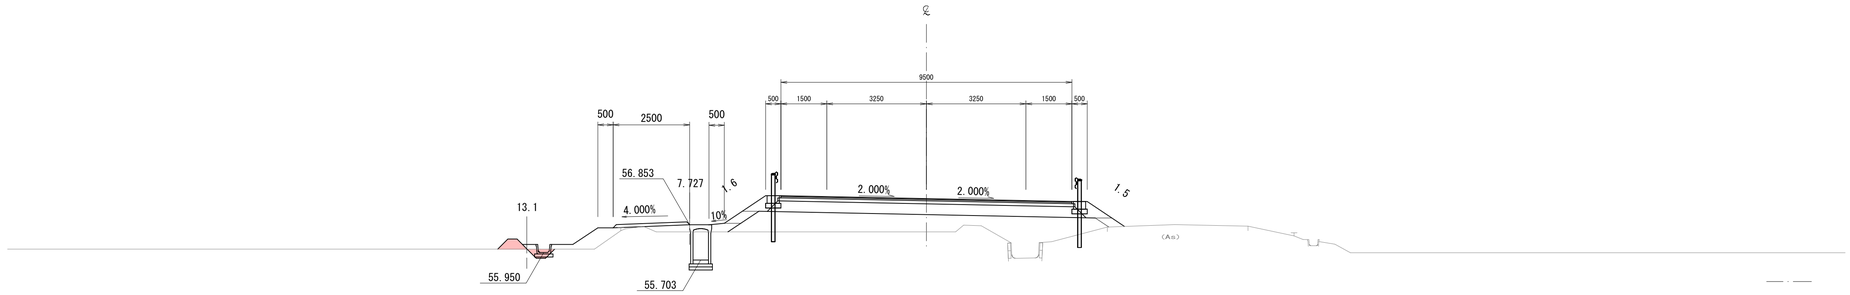


DL=55.00

NO.121+14.000
GH=56.62
FH=57.724

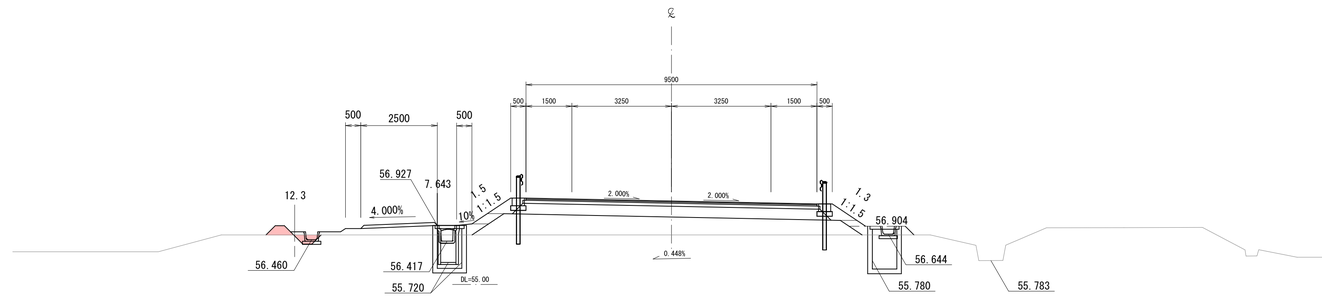

NO.121+00.000
GH=56.62
FH=57.766

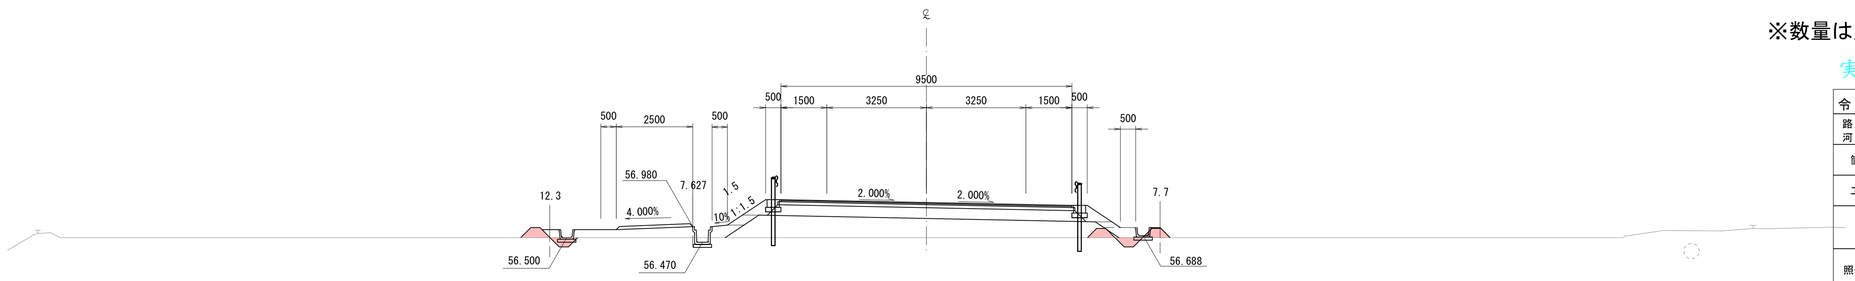

DL=55.00

※数量は別紙数量計算書による

実施設計図


10/29

令和8年度		工事番号	08-HF21-10
路線名 河川名	国道285号　ほか		
箇所名	北秋田郡上小阿仁村沖田面		
工事名	地方道路交付金工事(改築)		
国道285号 横断図(70)		縮尺	1:100
照査		設計	図面番号
秋田県 北秋田地域振興局 建設部			

NO.124+00.000

GH=55.65

FH=57.586

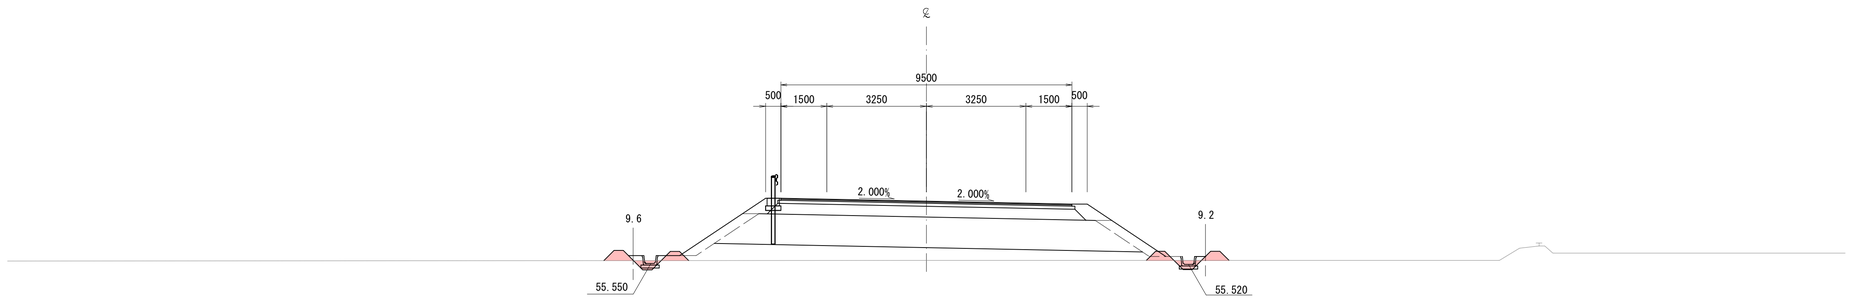


DL=50.00

NO.123+00.000

GH=55.65

FH=57.646

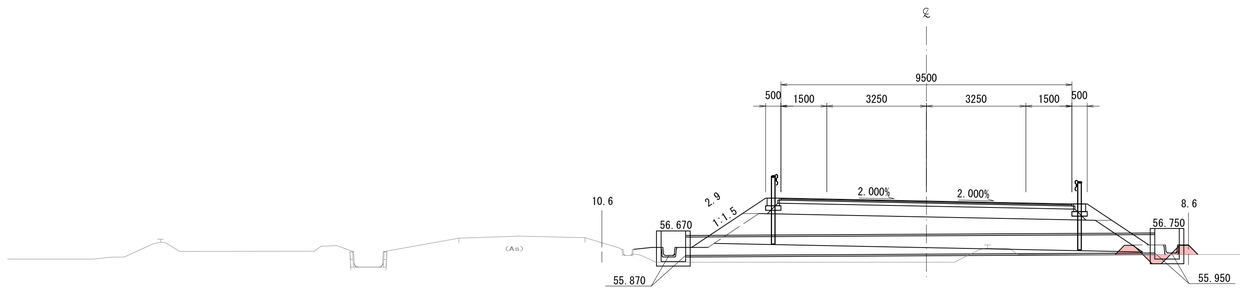

DL=50.00

※数量は別紙数量計算書による

実施設計図

11/29


令和８年度		工事番号	08-HF21-10
路線名 河川名	国道285号　ほか		
箇所名	北秋田郡上小阿仁村沖田面		
工事名	地方道路交付金工事(改築)		
国道285号 横断図(71)		縮尺	1:100
照査	設計	図面番号	

秋田県 北秋田地域振興局 建設部

NO.126+00.000

GH=55.43

FH=57.466

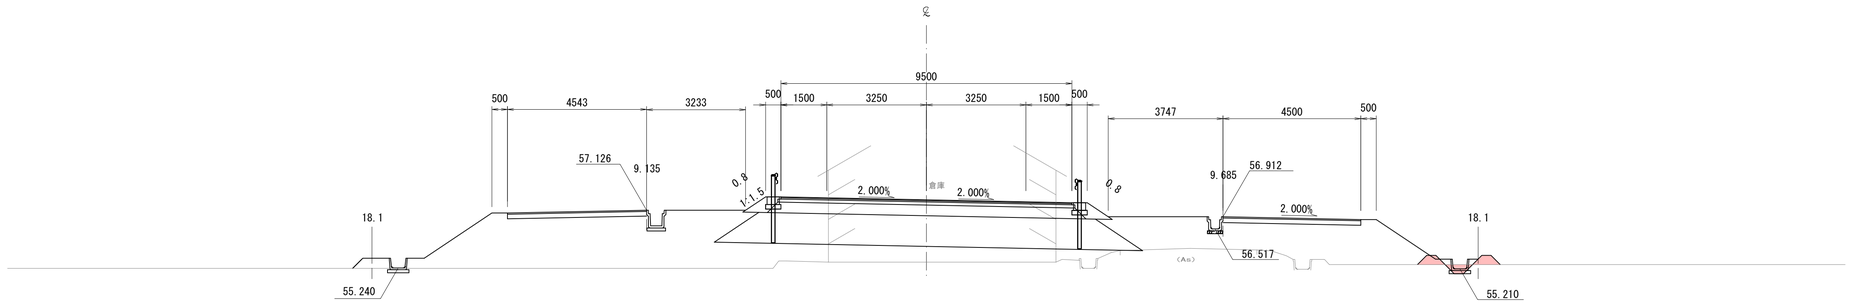


DL=50.00

NO.125+00.000

GH=55.65

FH=57.526

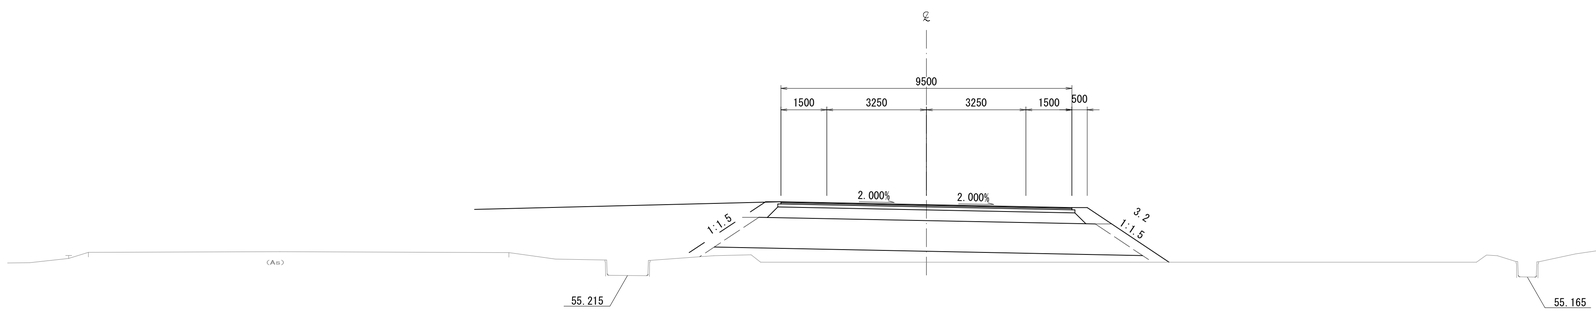

DL=50.00


※数量は別紙数量計算書による

実施設計図

12/29


令和８年度		工事番号	08-HF21-10
路線名 河川名	国道285号　ほか		
箇所名	北秋田郡上小阿仁村沖田面		
工事名	地方道路交付金工事(改築)		
国道285号 横断図(72)		縮尺	1:100
照査	設計	図面番号	
秋田県 北秋田地域振興局 建設部			

NO.128+00.000
GH=55.20
FH=57.346

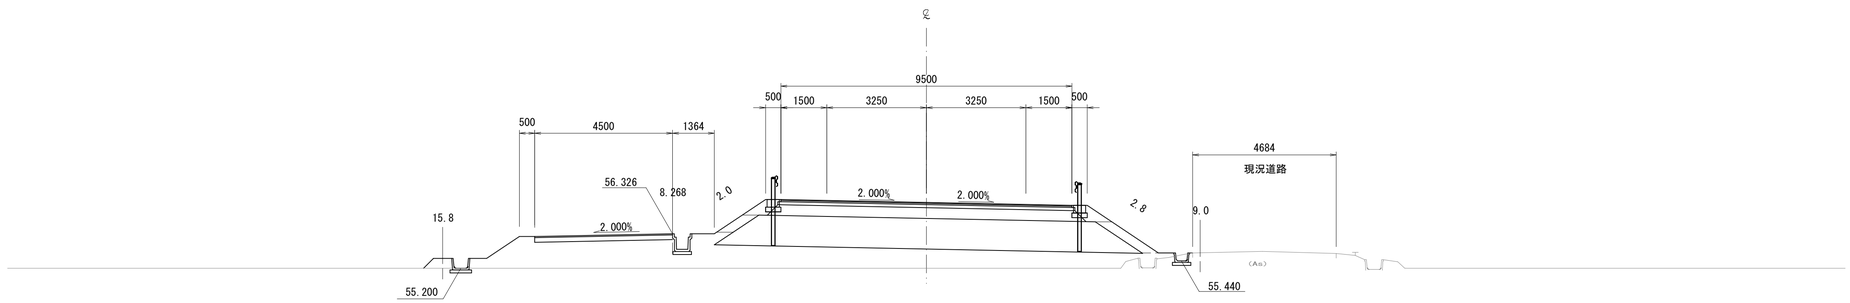

DL=50.00

NO.127+00.000
GH=55.22
FH=57.406

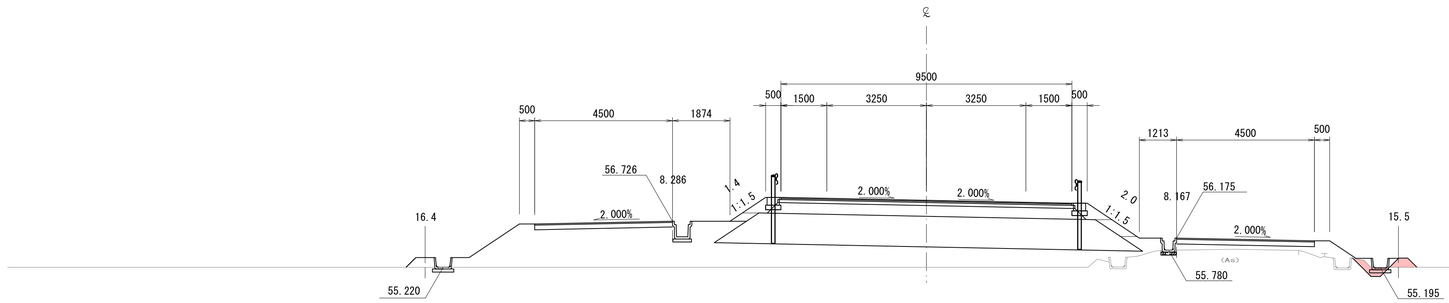

DL=50.00

※数量は別紙数量計算書による

実施設計図


13/29

令和8年度		工事番号	08-HF21-10
路線名 河川名	国道285号 ほか		
箇所名	北秋田郡上小阿仁村沖田面		
工事名	地方道路交付金工事(改築)		
国道285号 横断図(73)		縮尺	1:100
照査	設計	図面番号	
秋田県 北秋田地域振興局 建設部			

NO.137+00.000

GH=54.93

FH=56.806

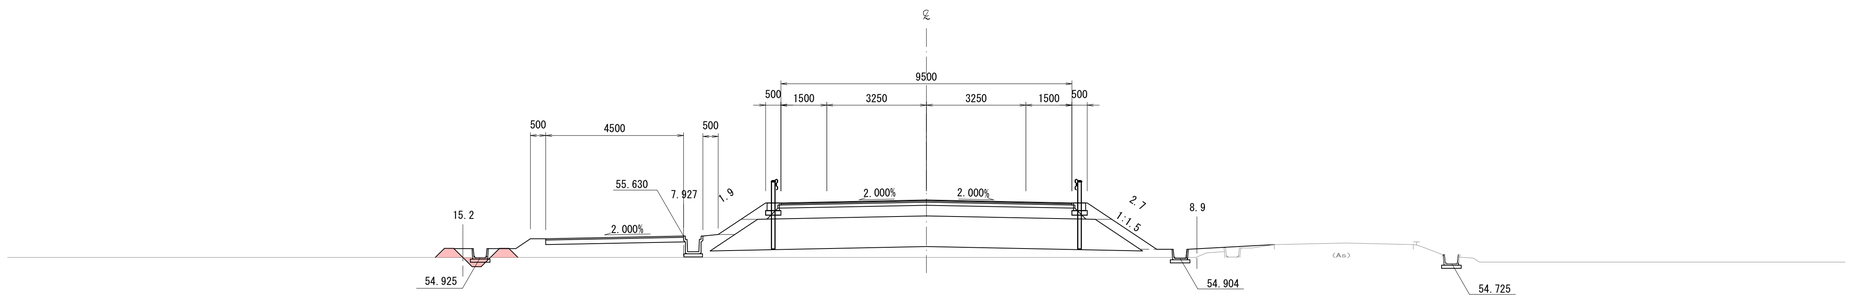


DL=50.00

NO.136+00.000

GH=54.99

FH=56.866

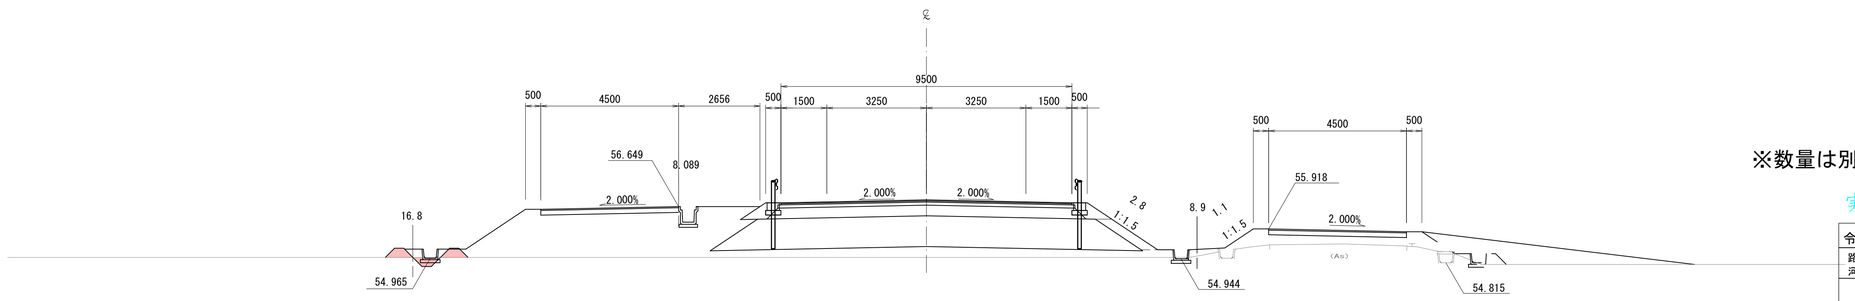

DL=50.00

※数量は別紙数量計算書による

実施設計図


14/29

令和８年度		工事番号	08-HF21-10
路線名 河川名	国道285号　ほか		
箇所名	北秋田郡上小阿仁村沖田面		
工事名	地方道路交付金工事(改築)		
国道285号 横断図(78)		縮尺	1:100
照査		設計	図面番号
秋田県 北秋田地域振興局 建設部			

NO.139+00.000

GH=54.86

FH=56.686

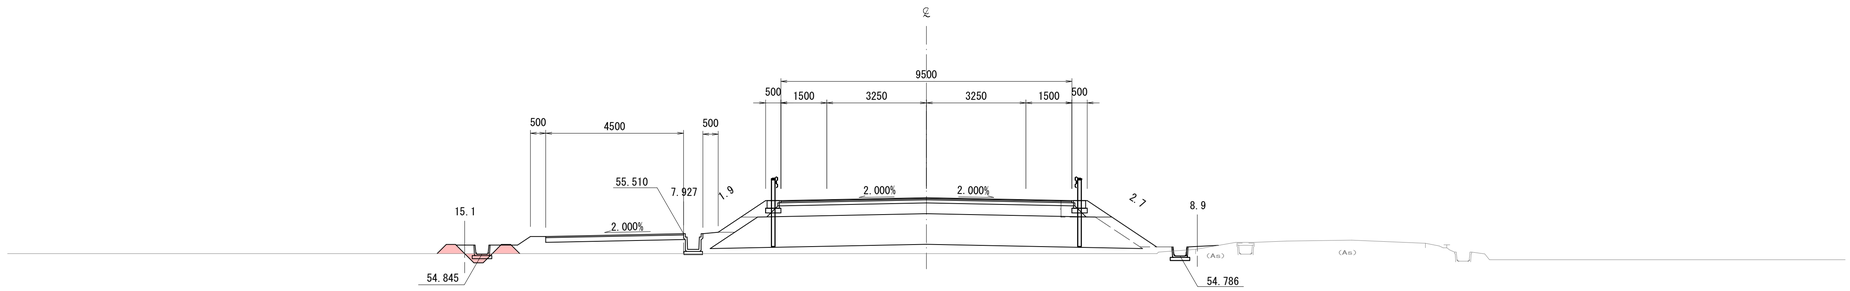


DL=50.00

NO.138+00.000

GH=54.86

FH=56.746

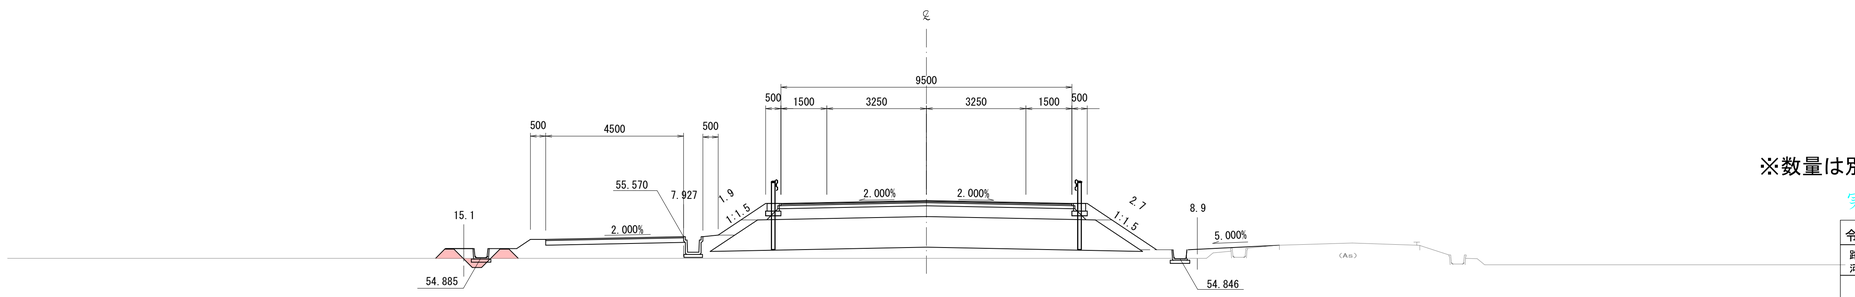

DL=50.00


※数量は別紙数量計算書による

実施設計図

15/29


令和８年度		工事番号	08-HF21-10
路線名 河川名	国道285号　ほか		
箇所名	北秋田郡上小阿仁村沖田面		
工事名	地方道路交付金工事(改築)		
国道285号 横断図(79)		縮尺	1:100
照査	設計	図面番号	
秋田県 北秋田地域振興局 建設部			

NO.141+00.000
GH=54.73
FH=56.566

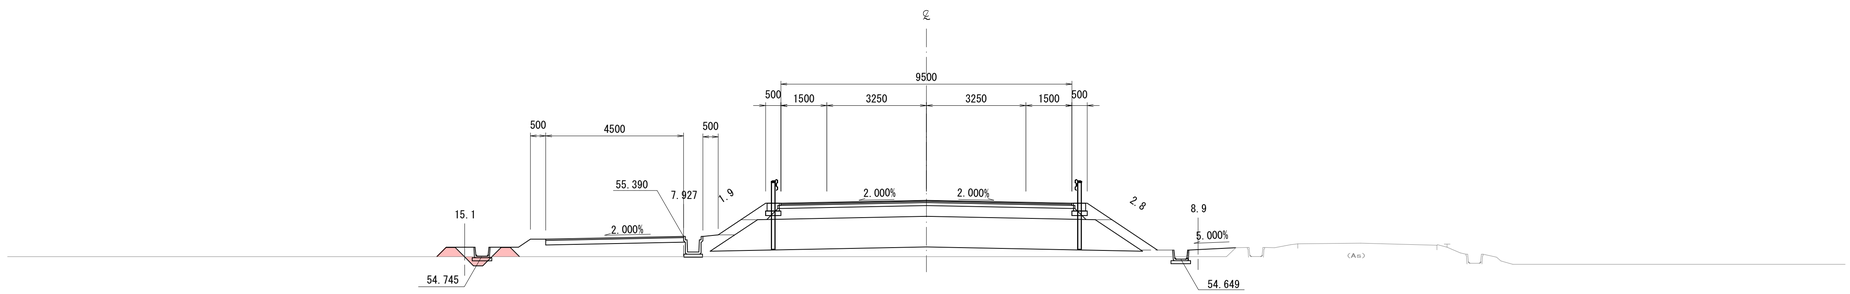

DL=50.00

NO.140+00.000
GH=54.80
FH=56.626

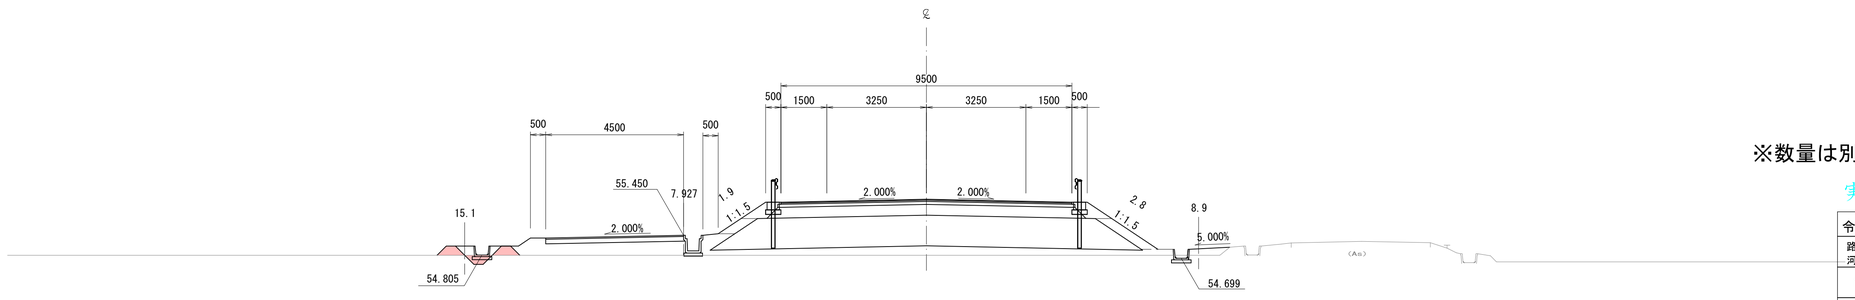

DL=50.00


※数量は別紙数量計算書による

実施設計図

16/29


令和8年度		工事番号	08-HF21-10
路線名 河川名	国道285号　ほか		
箇所名	北秋田郡上小阿仁村沖田面		
工事名	地方道路交付金工事(改築)		
国道285号 横断図(80)		縮尺	1:100
照査	設計	図面番号	
秋田県 北秋田地域振興局 建設部			

NO.143+00.000 (NO.143+16.300)
GH=54.66
FH=56.446

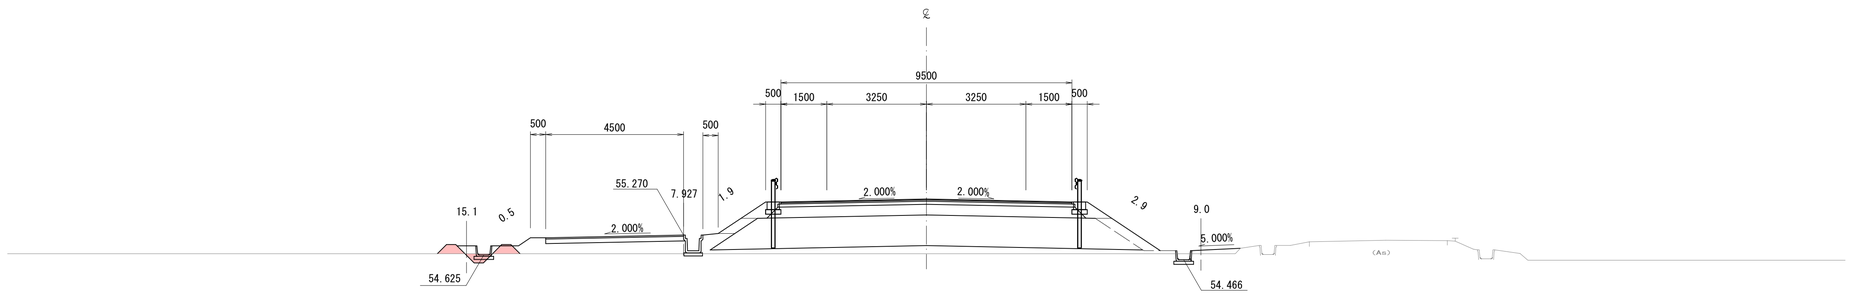

DL=50.00

NO.142+00.000
GH=54.66
FH=56.506

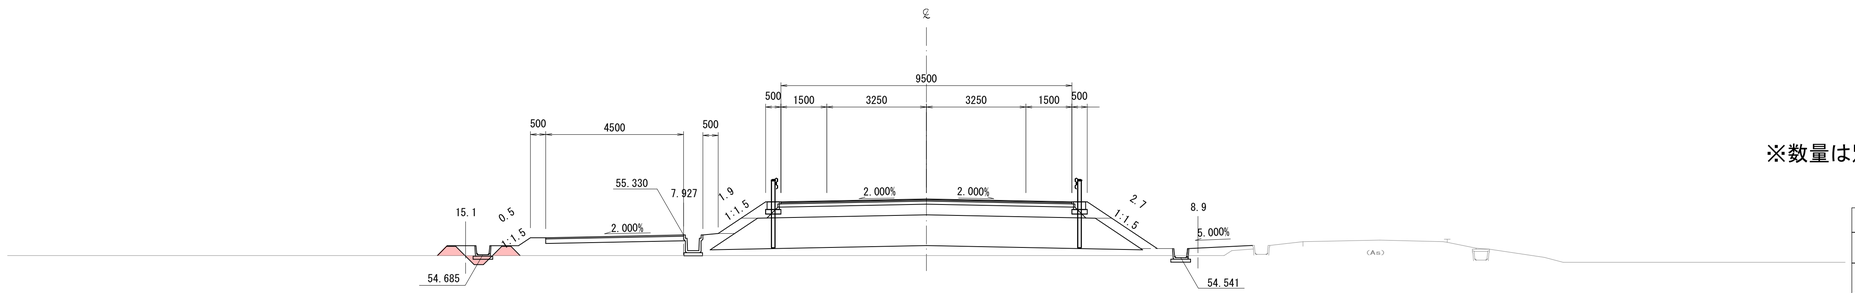

DL=50.00

※数量は別紙数量計算書による

実施設計図


17/29

令和8年度		工事番号	08-HF21-10
路線名 河川名	国道285号 ほか		
箇所名	北秋田郡上小阿仁村沖田面		
工事名	地方道路交付金工事(改築)		
国道285号 横断図(81)		縮尺	1:100
照査	設計	図面番号	
秋田県 北秋田地域振興局 建設部			

NO.177+00.000

GH=51.86


FH=56.457

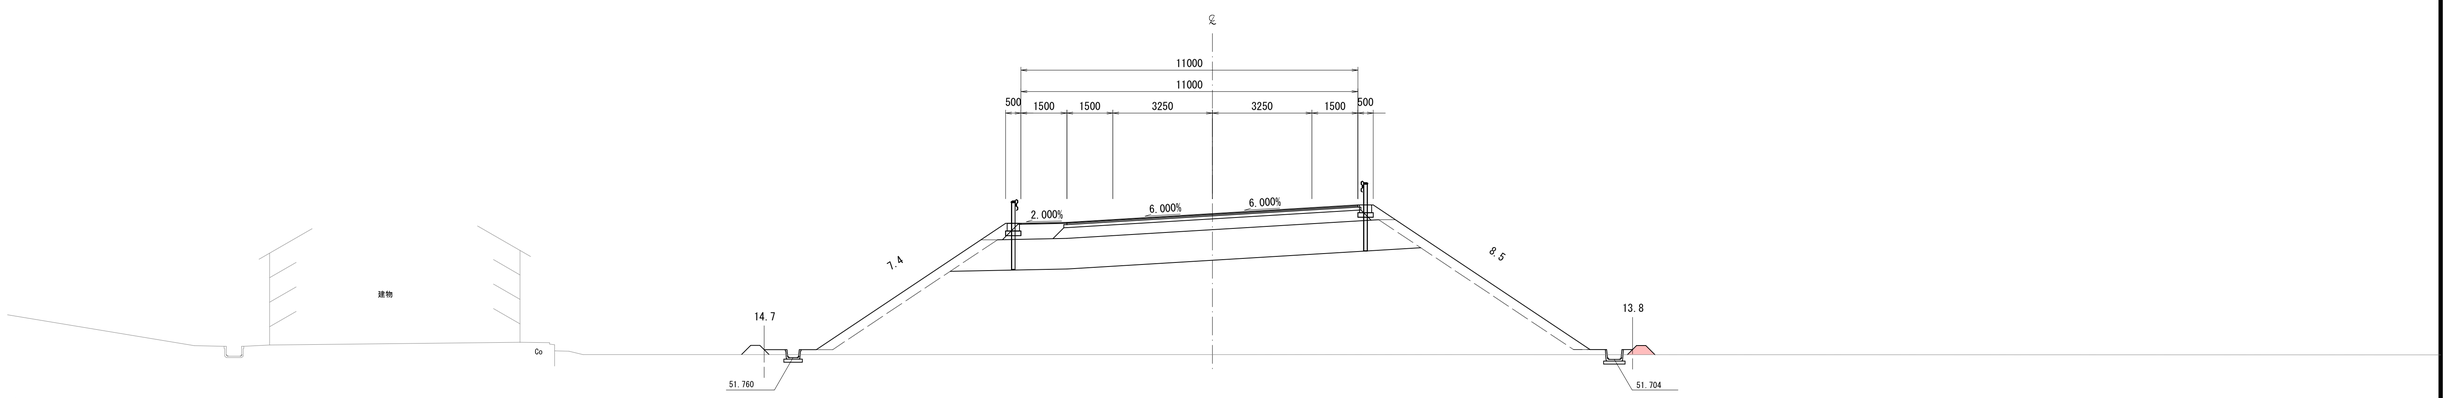

NO.176+00.000

GH=51.72

FH=56.930

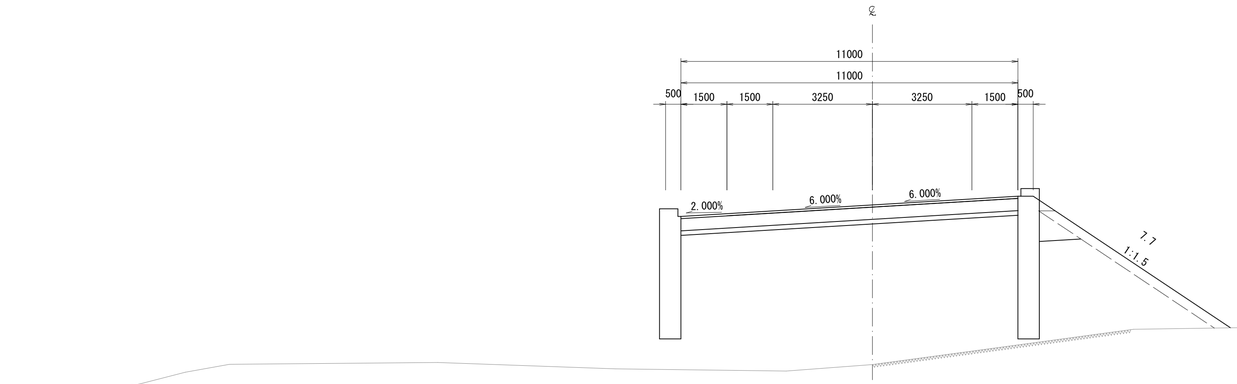


※数量は別紙数量計算書による

実施設計図

18/29


令和 8 年度		工事番号	08-HF21-10
路線名 河川名	国道285号 ほか		
箇所名	北秋田郡上小阿仁村沖田面		
工事名	地方道路交付金工事(改築)		
国道285号 横断図(99)		縮尺	1:100
照査	設計	図面番号	
秋田県 北秋田地域振興局 建設部			

NO.179+00.000
GH=52.30
FH=55.189

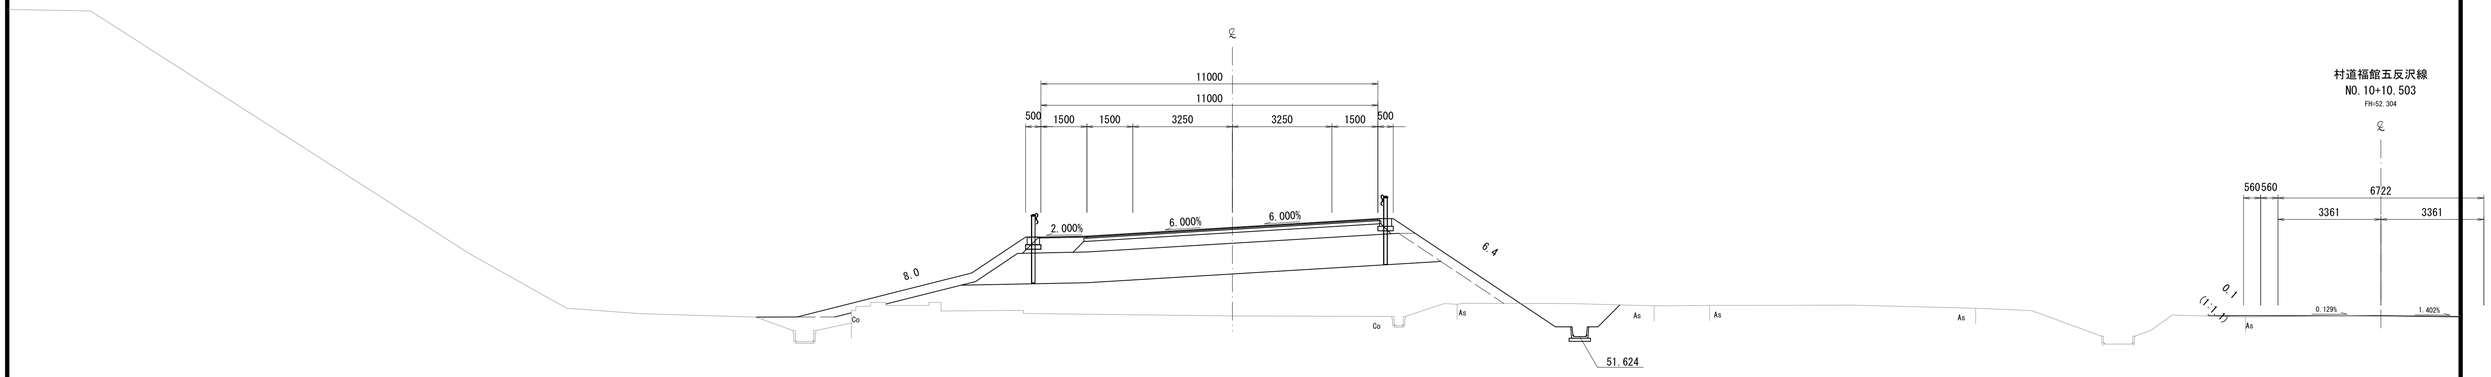

DL=45.00

NO.178+00.000
GH=51.87
FH=55.829

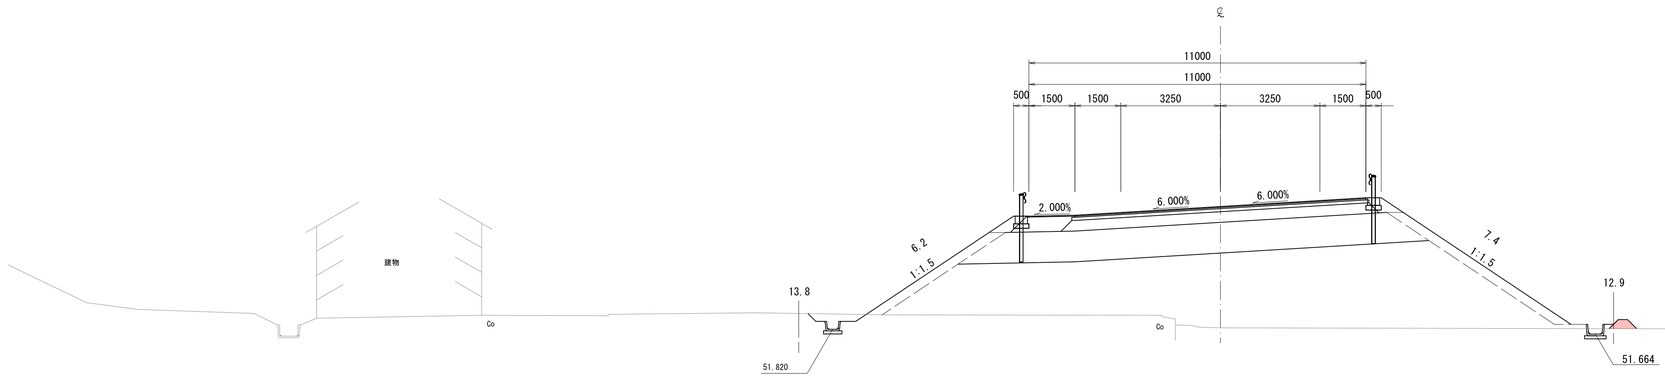


DL=45.00


※数量は別紙数量計算書による

実施設計図

19/29

令和８年度		工事番号	08-HF21-10
路線名 河川名	国道285号　ほか		
箇所名	北秋田郡上小阿仁村沖田面		
工事名	地方道路交付金工事(改築)		
国道285号 横断図(100)		縮尺	1:100
照査	設計	図面番号	
秋田県 北秋田地域振興局 建設部			

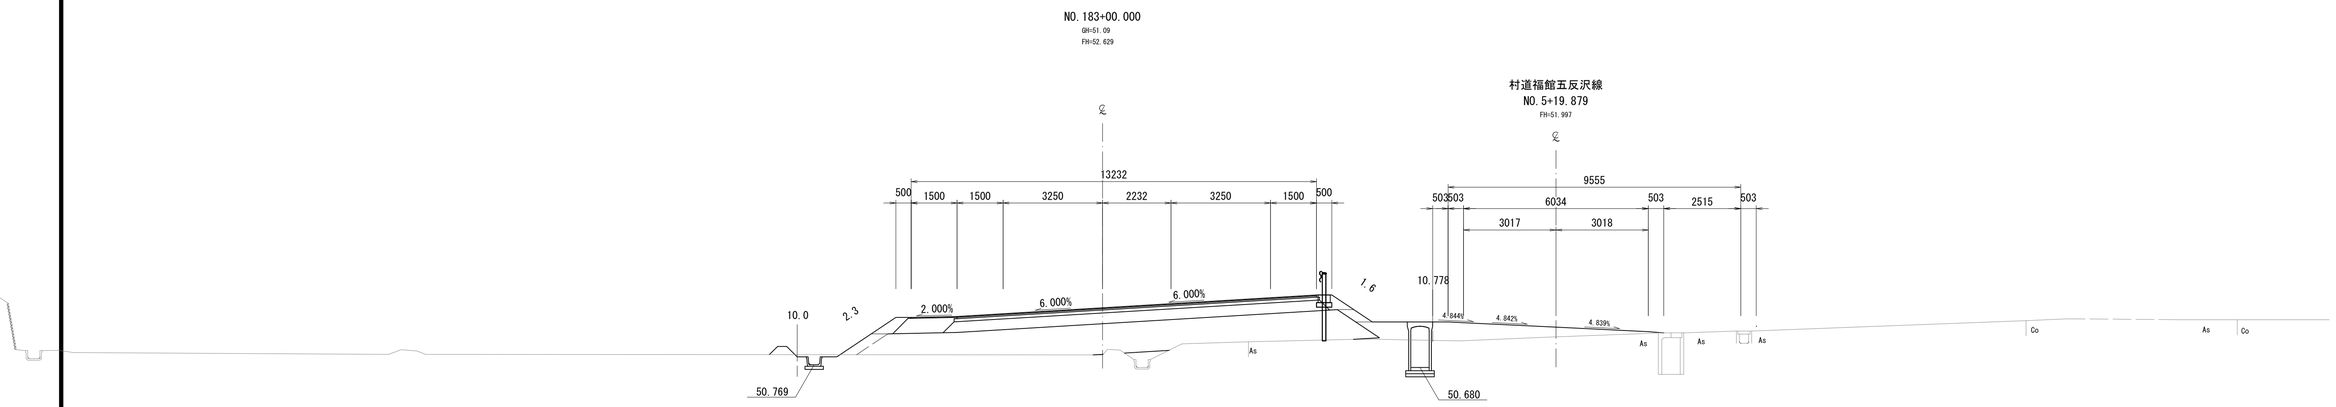

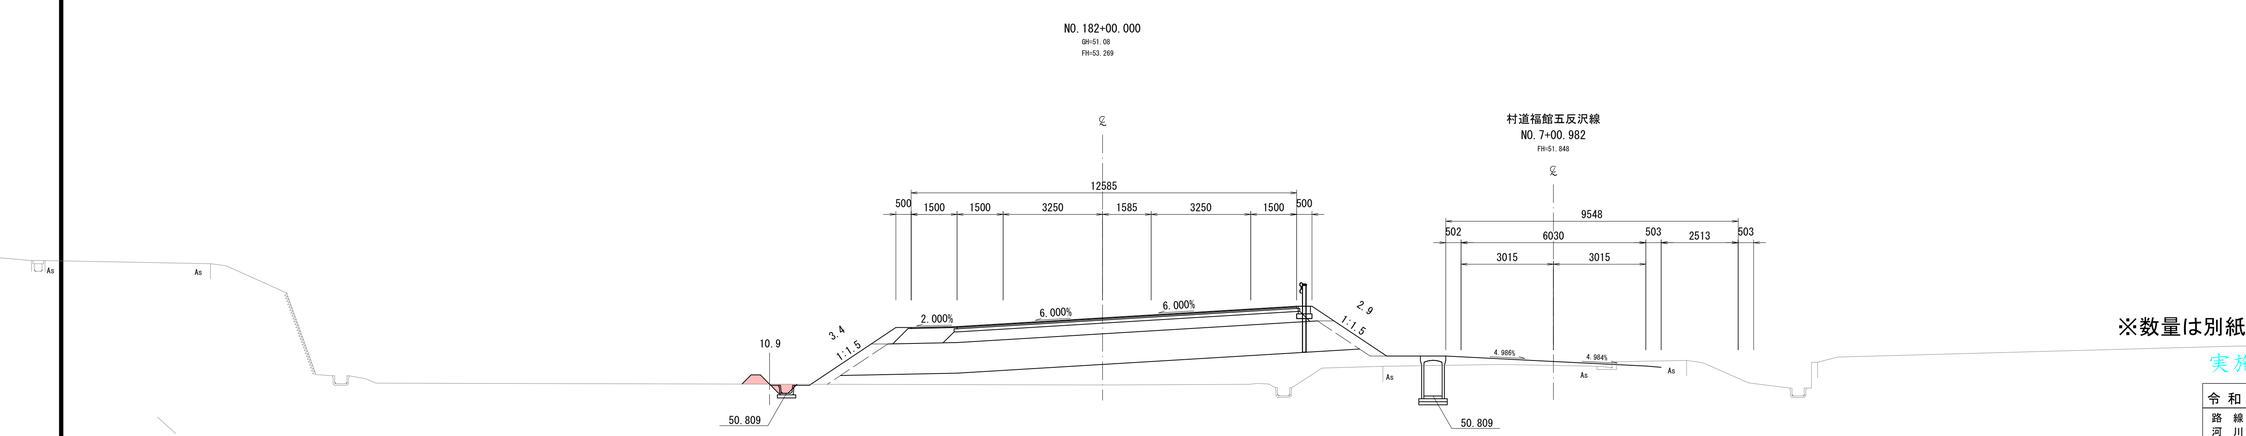

※数量は別紙数量計算書による

実施設計図

20/29


令和８年度		工事番号	08-HF21-10
路線名 河川名	国道285号　ほか		
箇所名	北秋田郡上小阿仁村沖田面		
工事名	地方道路交付金工事(改築)		
国道285号 横断図(102)		縮尺	1:100
照査	設計	図面番号	

秋田県 北秋田地域振興局 建設部

NO.189+00.000

GH=50.92

FH=51.022

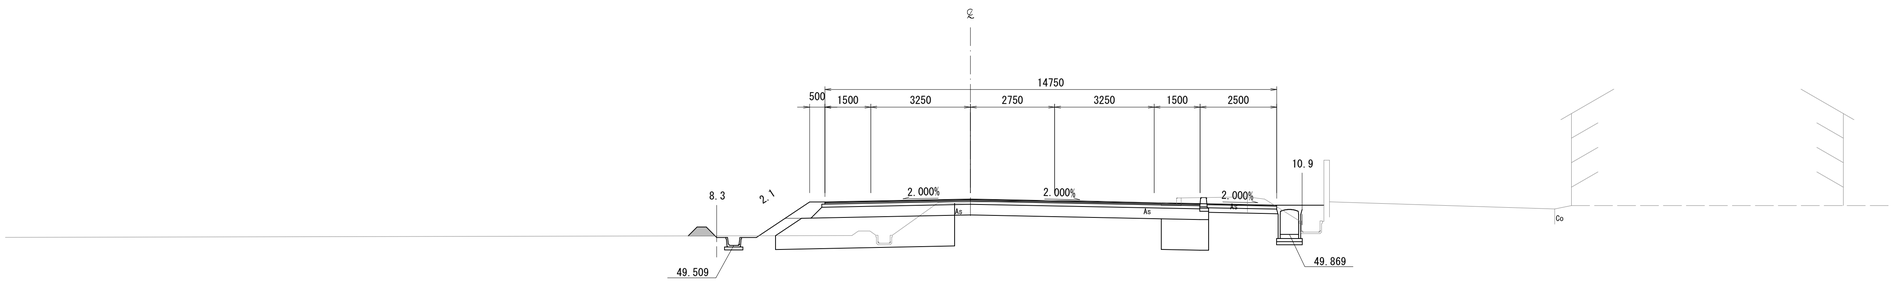


DL=45.00

NO.188+00.000

GH=50.97

FH=51.082

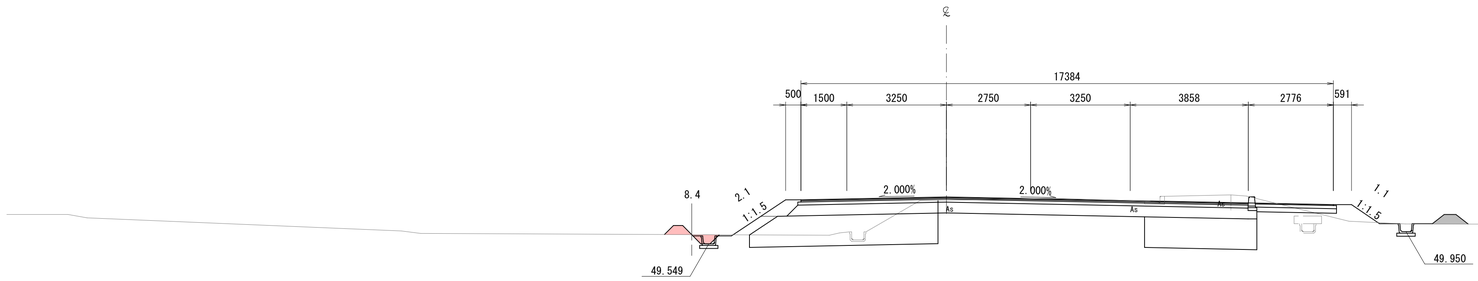

DL=45.00


※数量は別紙数量計算書による

実施設計図


21/29

令和８年度		工事番号	08-HF21-10
路線名 河川名	国道285号　ほか		
箇所名	北秋田郡上小阿仁村沖田面		
工事名	地方道路交付金工事(改築)		
国道285号 横断図(106)		縮尺	1:100
照査		設計		図面番号	

秋田県 北秋田地域振興局 建設部

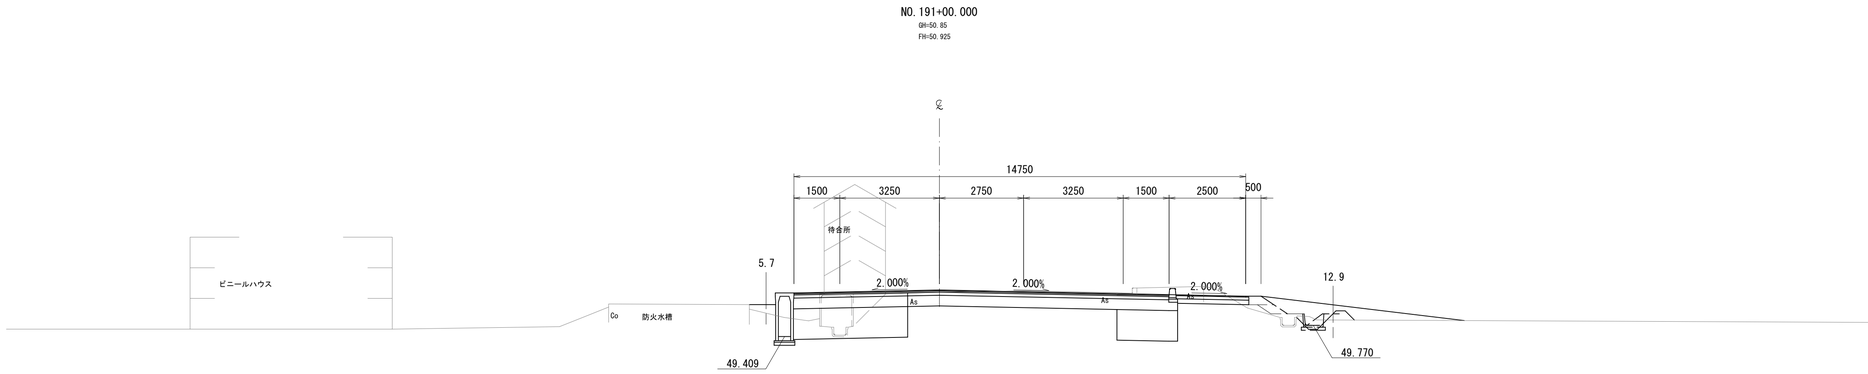

DL=45.00

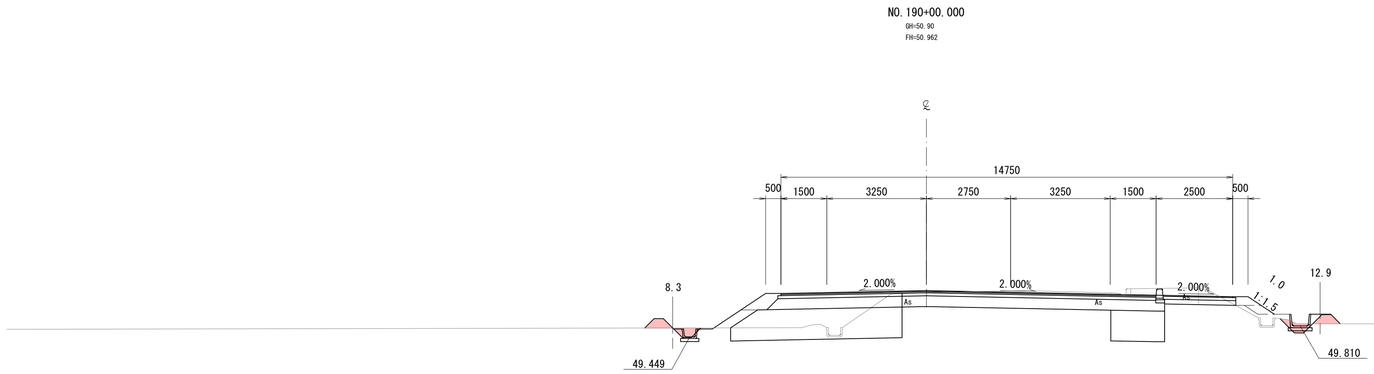

DL=45.00

※数量は別紙数量計算書による


実施設計図

22/29

令和８年度		工事番号	08-HF21-10
路線名 河川名	国道285号　ほか		
箇所名	北秋田郡上小阿仁村沖田面		
工事名	地方道路交付金工事(改築)		
国道285号 横断図(107)		縮尺	1:100
照査	設計	図面番号	


秋田県 北秋田地域振興局 建設部

NO.193+00.000
GH=50.94
FH=51.089

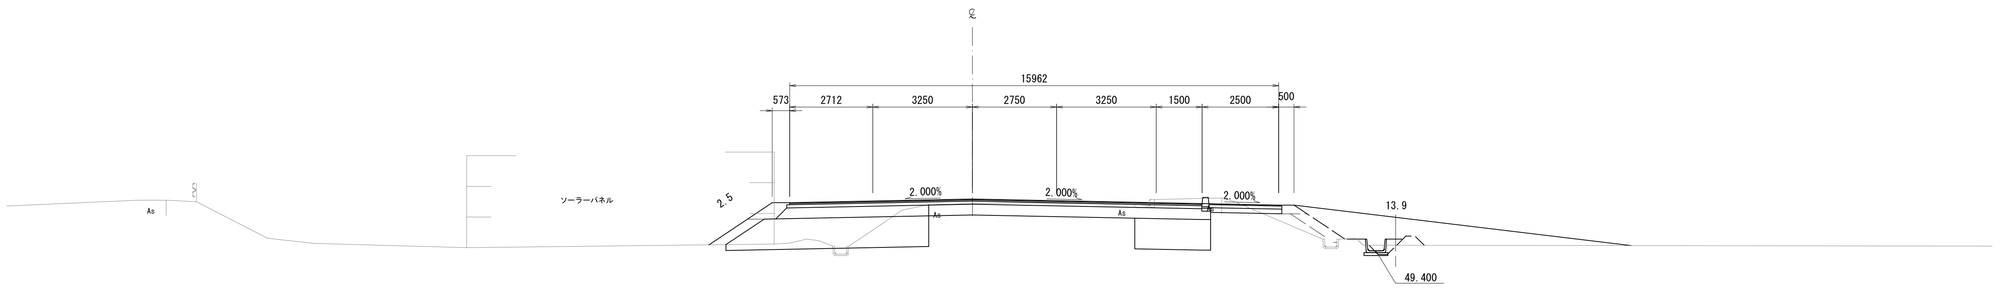

DL=45.00

NO.192+00.000
GH=50.86
FH=50.969

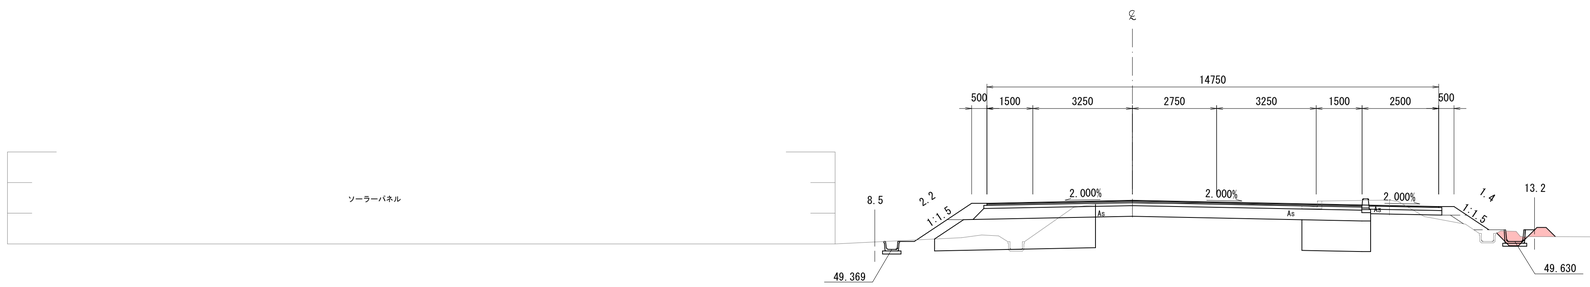

DL=45.00

※数量は別紙数量計算書による


実施設計図

23/29

令和８年度		工事番号	08-HF21-10
路線名 河川名	国道285号　ほか		
箇所名	北秋田郡上小阿仁村沖田面		
工事名	地方道路交付金工事(改築)		
国道285号 横断図(108)		縮尺	1:100
照査	設計	図面番号	


秋田県 北秋田地域振興局 建設部

NO.195+00.000
GH=51.05
FH=51.056

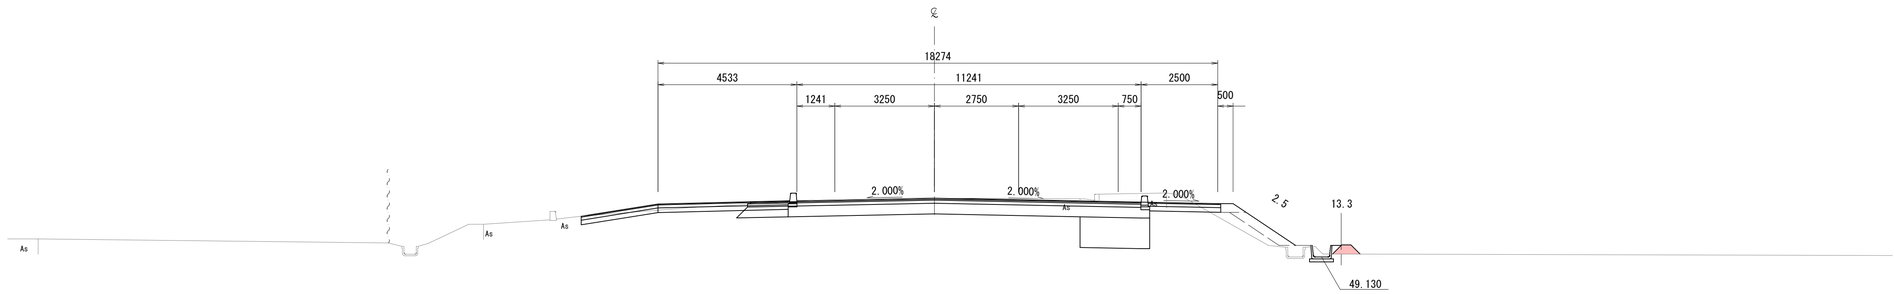

DL=45.00

NO.194+00.000
GH=51.07
FH=51.138

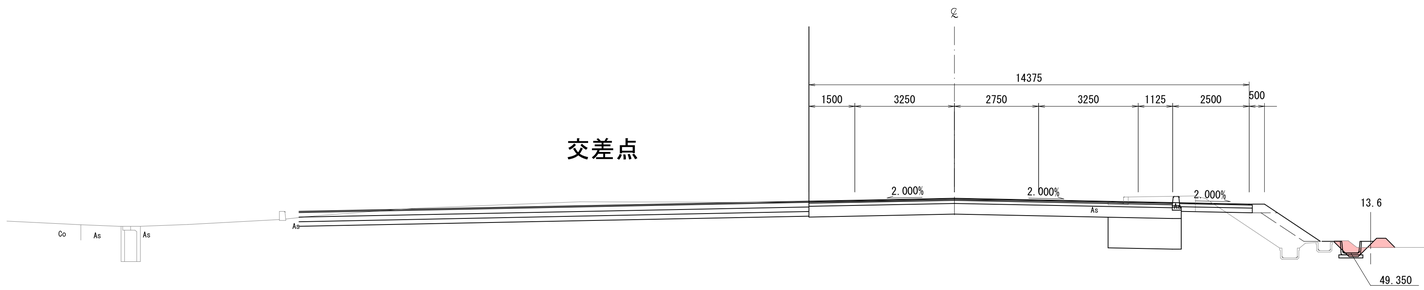

交差点

DL=45.00

※数量は別紙数量計算書による

実施設計図


24/29

令和８年度		工事番号	08-HF21-10
路線名 河川名	国道285号　ほか		
箇所名	北秋田郡上小阿仁村沖田面		
工事名	地方道路交付金工事(改築)		
国道285号 横断図(109)		縮尺	1:100
照査	設計	図面番号	
秋田県 北秋田地域振興局 建設部			

NO.197+00.000

GH=50.70

FH=50.759

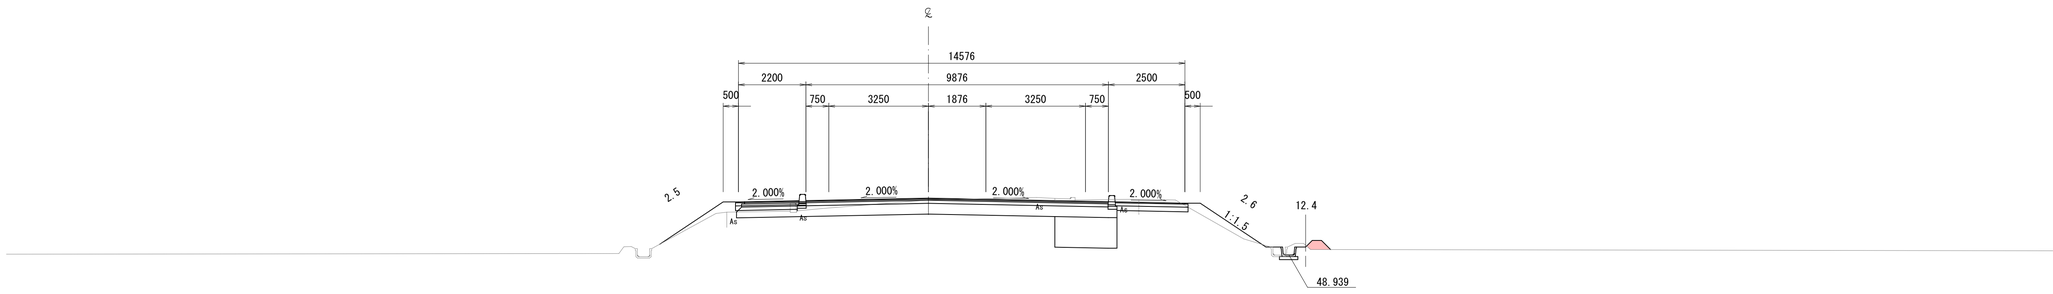


DL=45.00

NO.196+00.000

GH=50.85

FH=50.891

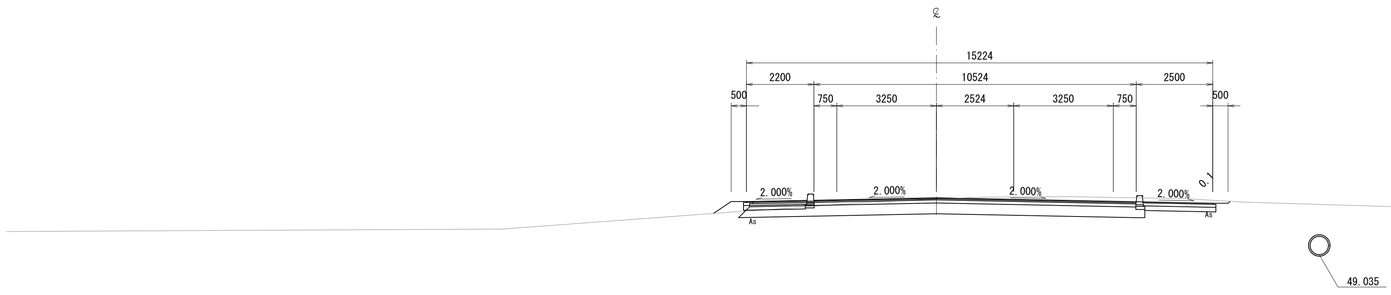

DL=45.00

※数量は別紙数量計算書による

実施設計図


25/29

令和８年度		工事番号	08-HF21-10
路線名 河川名	国道285号　ほか		
箇所名	北秋田郡上小阿仁村沖田面		
工事名	地方道路交付金工事(改築)		
国道285号 横断図(110)		縮尺	1:100
照査	設計	図面番号	
秋田県 北秋田地域振興局 建設部			

NO. 199+00.000

GH=50.58

FH=50.580

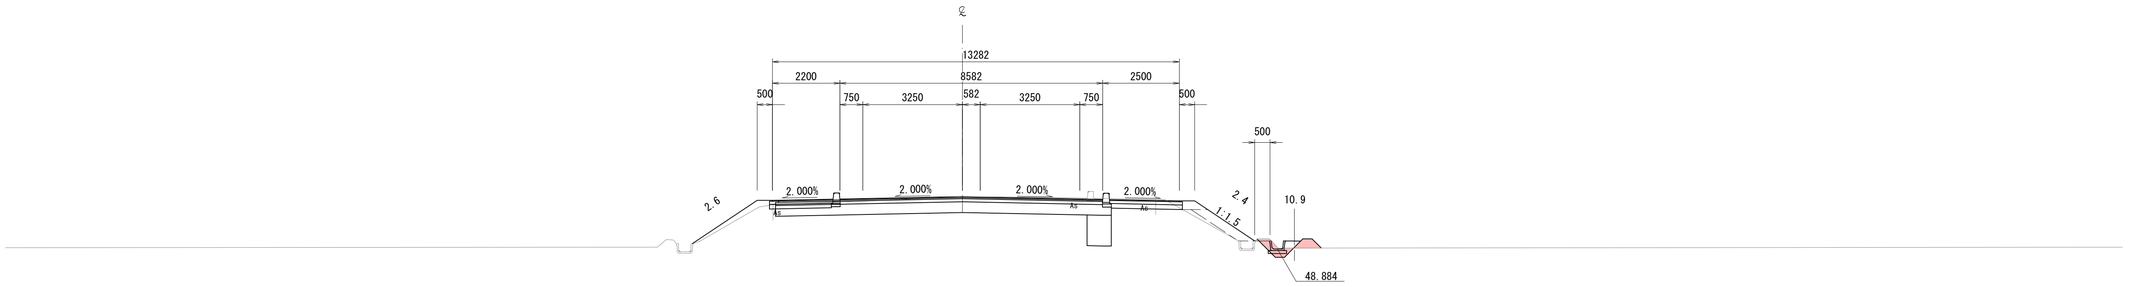


DL=45.00

NO. 198+00.000

GH=50.64

FH=50.664

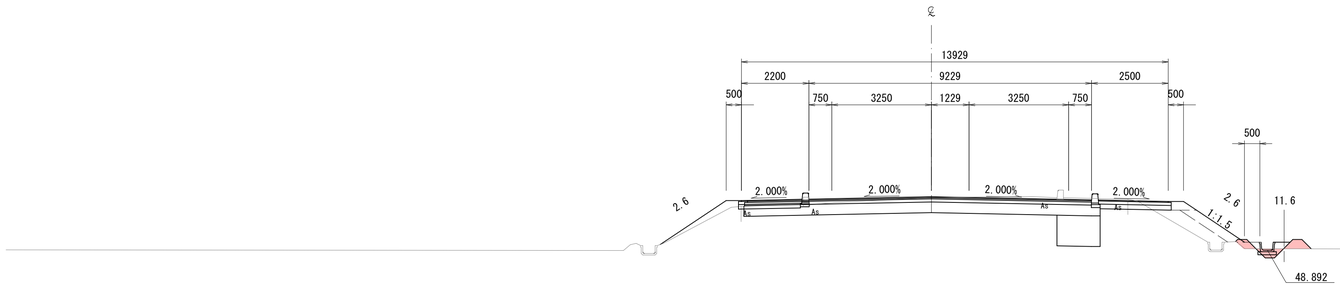


DL=45.00


※数量は別紙数量計算書による


実施設計図

26/29

令和８年度		工事番号	08-HF21-10
路線名 河川名	国道285号　ほか		
箇所名	北秋田郡上小阿仁村沖田面		
工事名	地方道路交付金工事(改築)		
国道285号 横断図(111)		縮尺	1:100
照査	設計	図面番号	
秋田県 北秋田地域振興局 建設部			

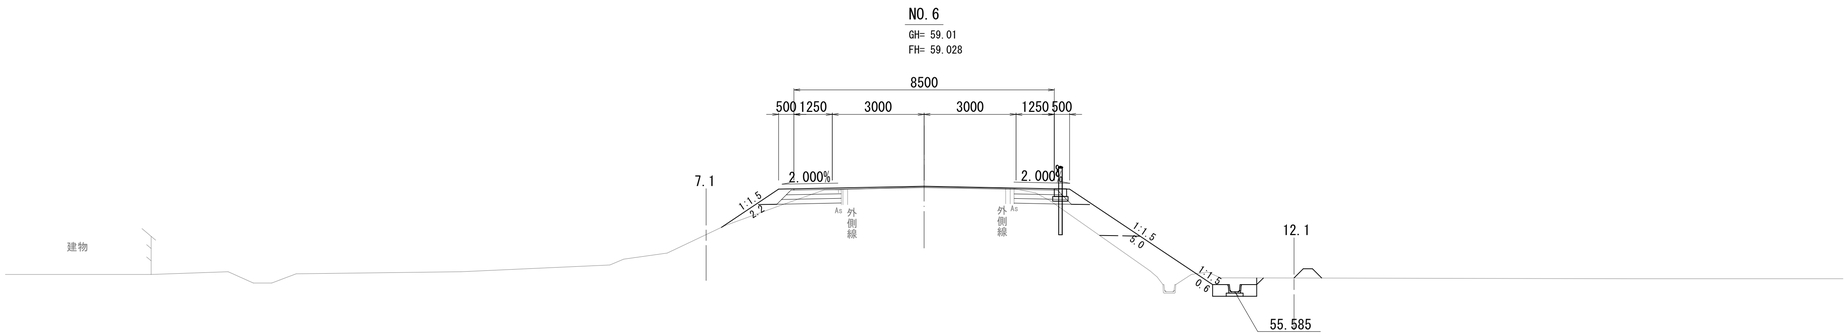

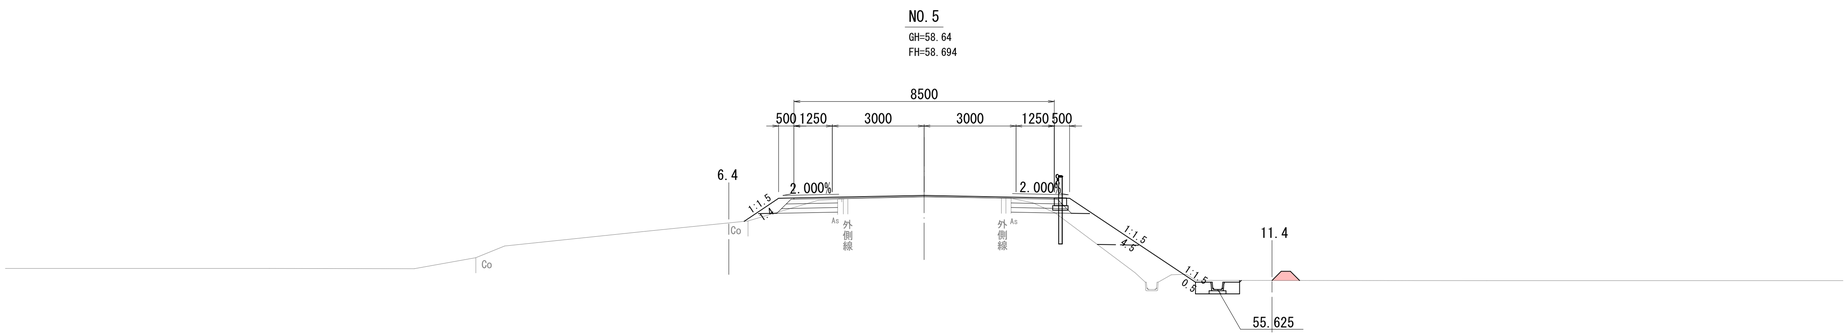

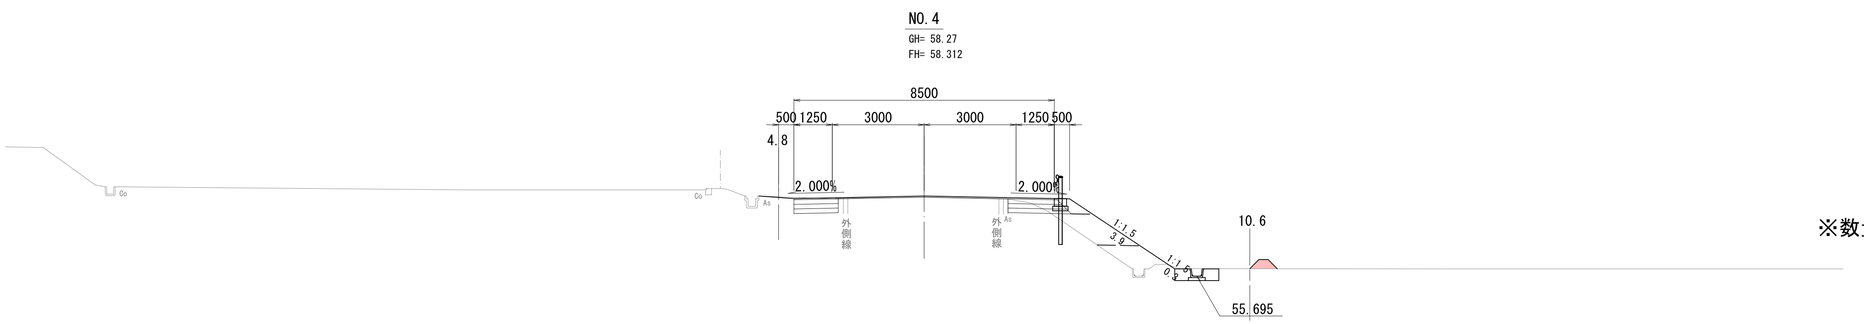

※数量は別紙数量計算書による

実施設計図

27/29

県道 屋布沖田面線


令和８年度				工事番号	08-HF21-10
路線名 河川名	国道285号 ほか				
個所名	北秋田郡上小阿仁村沖田面				
工事名	地方道路交付金工事（改築）				
横断図（２）				縮尺	S=1:100
照査		設計		図面番号	
秋田県 北秋田地域振興局 建設部					

横 断 図 (1)

(本線×県道屋布沖田面線交差点)


S=1:100

県道屋布沖田面線
NO.11+00.000
GH=58.85
FH=59.591

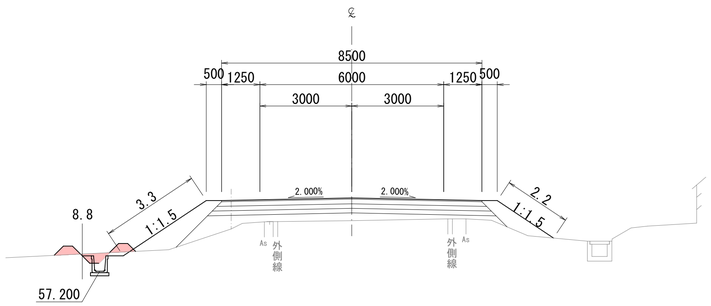

DL=55.00

県道屋布沖田面線
EC 2-0(NO.12+06.395)
GH=58.68
FH=59.738

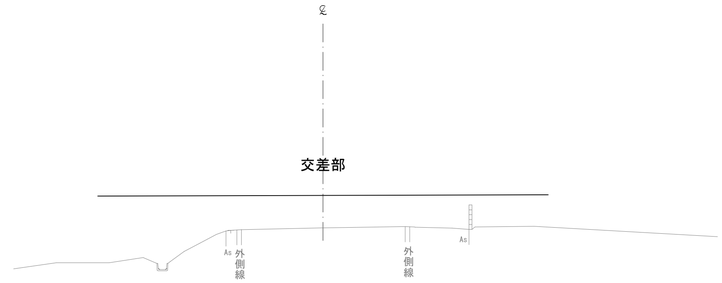

DL=55.00

県道屋布沖田面線
BC 2-0(NO.10+06.816)
GH=59.10
FH=59.262

DL=55.00

県道屋布沖田面線
NO.12+00.000
GH=58.69
FH=59.892

DL=55.00

県道屋布沖田面線
NO.10+00.000
GH=59.19
FH=59.191

DL=55.00

※数量は別紙数量計算書による

実施設計図

第2号(本線×県道屋布沖田面線交差点)


28/29

令和8年度		工事番号	08-HF21-10
路線名 河川名	国道285号 ほか		
個所名	北秋田郡上小阿仁村沖田面		
工事名	地方道路交付金工事（改築）		
横断図(県道交差点)		縮尺	S=1:100
照査	設計	図面番号	
秋田県 北秋田地域振興局 建設部			


農地乗入詳細図

S=1:100


平面図

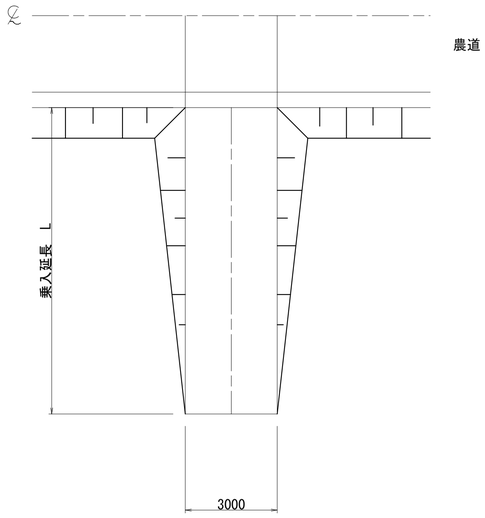

側面図

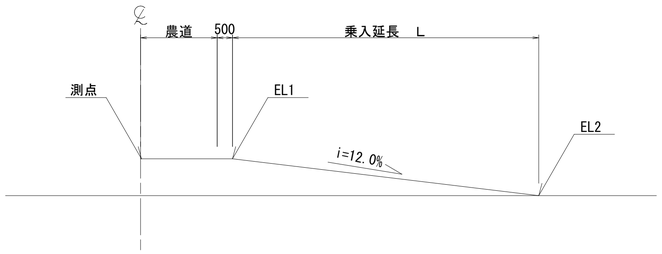

横断図

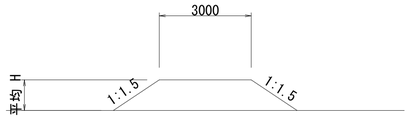

番号	測 点	L・R	EL1	EL2	乗入延長 L	平均 H (EL1-EL2)/2	盛土量 m3	盛土法面 m2	摘 要
1	NO.18 + 0.0	L	61.50	61.30	1.67	0.10	0.5	0.6	
2	NO.18 + 15.3	L	61.45	61.27	1.50	0.09	0.4	0.5	
3	NO.21 + 18.2	L	61.77	60.01	14.67	0.88	55.8	46.5	
4	NO.15 + 13.4	R	61.50	61.42	0.67	0.04	0.1	0.1	
5	NO.18 + 8.7	R	62.80	61.33	12.25	0.73	36.9	32.5	
6	NO.19 + 7.9	R	62.18	60.24	16.17	0.97	69.9	56.5	
7	NO.57 + 19.4	L	60.00	59.40	5.00	0.30	5.2	5.4	
8	NO.57 + 17.5	L	60.00	59.70	2.50	0.15	1.2	1.4	
9	NO.58 + 9.9	L	60.50	59.40	9.17	0.55	19.3	18.2	
10	NO.58 + 6.4	L	60.50	59.80	5.83	0.35	7.2	7.4	
11	NO.61 + 10.5	L	59.10	58.00	9.17	0.55	19.3	18.2	
12	NO.61 + 18.0	L	59.10	58.40	5.83	0.35	7.2	7.4	
13	NO.63 + 7.6	L	61.50	60.10	11.67	0.70	33.1	29.4	
14	NO.63 + 4.0	L	61.50	60.50	8.33	0.50	15.6	15.0	
15	NO.63 + 15.5	L	60.10	59.20	7.50	0.45	12.4	12.2	
16	NO.65 + 13.0	L	60.10	59.30	6.67	0.40	9.6	9.6	
17	NO.66 + 4.6	L	59.26	58.40	7.17	0.43	11.2	11.1	
18	NO.66 + 14.8	L	59.26	58.30	8.00	0.48	14.3	13.8	
19	NO.66 + 6.0	L	58.40	57.90	4.17	0.25	3.5	3.8	
20	NO.66 + 14.8	L	58.40	57.70	5.83	0.35	7.2	7.4	
21	NO.68 + 13.2	L	60.00	58.60	11.67	0.70	33.1	29.4	
22	NO.69 + 2.6	L	59.40	58.30	9.17	0.55	19.3	18.2	
23	NO.71 + 14.4	L	58.14	57.90	2.00	0.12	0.8	0.9	
24	NO.76 + 7.5	L	59.08	57.66	11.83	0.71	34.2	30.3	
25	NO.64 + 16.0	R	62.00	59.72	19.00	1.14	102.0	78.1	
26	NO.65 + 0.3	R	60.90	60.40	4.17	0.25	3.5	3.8	
27	NO.71 + 12.4	R	59.03	58.80	1.92	0.12	0.7	0.8	
28	NO.72 + 4.4	R	59.03	58.27	6.33	0.38	8.6	8.7	
29	NO.95 + 2.9	R	57.54	56.40	9.50	0.57	20.9	19.5	
30	NO.75 + 1.2	R	57.54	56.72	6.83	0.41	10.1	10.1	
31	NO.117 + 0.0	L	57.65	57.35	2.50	0.15	1.2	1.4	
31'	NO.118 + 15.6	L	57.01	56.76	2.08	0.13	0.8	0.9	
32	NO.121 + 9.0	L	56.85	56.63	1.83	0.11	0.6	0.7	
33	NO.126 + 3.5	L	56.97	55.23	14.50	0.87	54.3	45.5	
34	NO.127 + 11.9	L	56.40	55.22	9.83	0.59	22.5	20.9	
35	NO.128 + 19.3	L	56.02	55.20	6.83	0.41	10.1	10.1	
36	NO.130 + 7.4	L	55.94	55.19	6.25	0.38	8.3	8.5	
37	NO.131 + 15.6	L	55.85	55.13	6.00	0.36	7.6	7.8	
38	NO.133 + 2.7	L	55.84	55.09	6.25	0.38	8.3	8.5	
39	NO.133 + 8.5	L	55.94	55.05	7.42	0.45	12.1	11.9	
40	NO.136 + 3.6	L	55.85	54.99	7.18	0.43	11.3	11.2	
41	NO.137 + 12.2	L	55.50	54.93	4.75	0.29	4.6	4.9	
42	NO.138 + 19.6	L	55.42	54.86	4.67	0.28	4.5	4.7	
43	NO.140 + 7.6	L	55.34	54.80	4.50	0.27	4.1	4.4	
44	NO.141 + 15.4	L	55.25	54.73	4.33	0.26	3.8	4.1	
45	NO.143 + 3.0	L	55.17	54.66	4.25	0.26	3.7	3.9	
46	NO.143 + 11.6	L	55.15	54.60	4.58	0.27	4.3	4.5	
47	NO.144 + 11.3	L	55.09	54.57	4.33	0.26	3.8	4.1	
48	NO.145 + 18.0	L	55.06	54.49	4.75	0.29	4.6	4.9	
49	NO.146 + 4.7	L	55.17	54.32	7.08	0.43	11.0	10.9	
50	NO.148 + 19.2	L	55.07	54.20	7.25	0.43	11.5	11.4	

番号	測 点	L・R	EL1	EL2	乗入延長 L	平均 H (EL1-EL2)/2	盛土量 m3	盛土法面 m2	摘 要
51	NO.150 + 3.9	L	54.74	54.06	5.67	0.34	6.8	6.9	
52	NO.151 + 14.5	L	54.65	53.99	5.50	0.33	6.3	6.5	
53	NO.153 + 2.8	L	54.56	53.88	5.67	0.34	6.8	6.9	
54	NO.154 + 10.0	L	54.28	53.80	4.00	0.24	3.2	3.5	
55	NO.155 + 18.2	L	53.94	53.61	2.75	0.16	1.5	1.6	
56	NO.157 + 6.5	L	53.76	53.33	3.58	0.22	2.6	2.8	
57	NO.157 + 13.2	L	53.98	52.75	10.25	0.61	24.7	22.7	
58	NO.161 + 8.8	L	53.06	52.44	5.17	0.31	5.5	5.8	
59	NO.162 + 6.3	L	52.86	52.33	4.42	0.27	4.0	4.2	
60	NO.164 + 0.3	L	52.69	52.30	3.25	0.20	2.1	2.3	
61	NO.164 + 14.2	L	52.63	52.28	2.92	0.18	1.7	1.8	
62	NO.166 + 2.4	L	52.49	52.00	4.08	0.25	3.4	3.6	
63	NO.167 + 16.4	L	52.37	51.83	4.50	0.27	4.1	4.4	
64	NO.169 + 3.0	L	52.30	51.86	3.67	0.22	2.7	2.9	
65	NO.170 + 11.4	L	52.21	51.85	3.00	0.18	1.8	1.9	
66	NO.172 + 5.7	L	53.09	51.86	10.25	0.62	24.7	22.7	
67	NO.124 + 10.9	R	56.62	55.67	7.92	0.47	14.0	13.6	
68	NO.124 + 17.6	R	56.18	55.40	6.50	0.39	9.1	9.1	
69	NO.127 + 9.7	R	55.79	55.23	4.67	0.28	4.5	4.7	
70	NO.127 + 15.7	R	55.69	55.21	4.00	0.24	3.2	3.5	
71	NO.133 + 7.9	R	55.71	55.10	5.08	0.31	5.4	5.6	
72	NO.135 + 13.6	R	56.13	54.89	10.33	0.62	25.2	23.1	
73	NO.135 + 19.1	R	55.87	54.85	8.50	0.51	16.3	15.6	
74	NO.146 + 4.7	R	55.00	54.34	5.50	0.33	6.3	6.5	
75	NO.147 + 16.3	R	55.49	54.70	6.58	0.40	9.3	9.4	
76	NO.148 + 7.7	R	55.39	54.10	10.75	0.65	27.5	25.0	
77	NO.149 + 5.5	R	54.62	54.23	3.25	0.20	2.1	2.3	
78	NO.153 + 11.3	R	53.86	53.00	7.17	0.43	11.2	11.1	
79	NO.160 + 10.8	R	53.87	52.27	13.33	0.80	44.8	38.5	
80	NO.160 + 16.4	R	53.53	52.26	10.58	0.64	26.6	24.2	
81	NO.178 + 3.0	R	52.68	51.87	6.75	0.41	9.9	9.9	
82	NO.3 + 12.2	L	51.55	50.52	8.58	0.51	16.7	15.9	付替村道
83	NO.3 + 6.6	L	51.54	50.26	10.67	0.64	27.0	24.6	付替村道
84	NO.2 + 4.8	L	51.25	50.23	8.50	0.51	16.3	15.6	付替村道
85	NO.2 + 0.0	L	51.17	50.19	8.17	0.49	14.9	14.4	付替村道
86	NO.191 + 1.6	R	50.73	49.87	7.17	0.43	11.2	11.1	
87	NO.191 + 6.7	R	50.73	49.79	7.83	0.47	13.6	13.3	
88	NO.192 + 18.9	R	50.88	49.55	11.08	0.67	29.5	26.6	
89	NO.197 + 10.4	R	50.54	49.06	12.33	0.74	37.5	32.9	
90	NO.197 + 16.5	R	50.52	48.93	13.25	0.80	44.2	38.0	
91	NO.-2 + 0	L	56.03	55.82	1.69	0.11	0.8	0.6	村道取付
92	NO.1 + 10.8	R	56.17	55.22	7.88	0.47	12.5	13.3	村道取付
92	NO.2 + 6.5	R	56.18	55.40	6.50	0.39	8.7	3.9	村道取付

実施設計図

29/29

令和 8 年度		工事番号	08-HF21-10
路線名 河川名	国道285号 ほか		
個所名	北秋田郡上小阿仁村沖田面		
工事名	地方道路交付金工事（改築）		
農地乗入詳細図		縮尺	S=1:100
照査	設計	図面番号	
秋田県 北秋田地域振興局 建設部			