

平 面 図

S=1:500

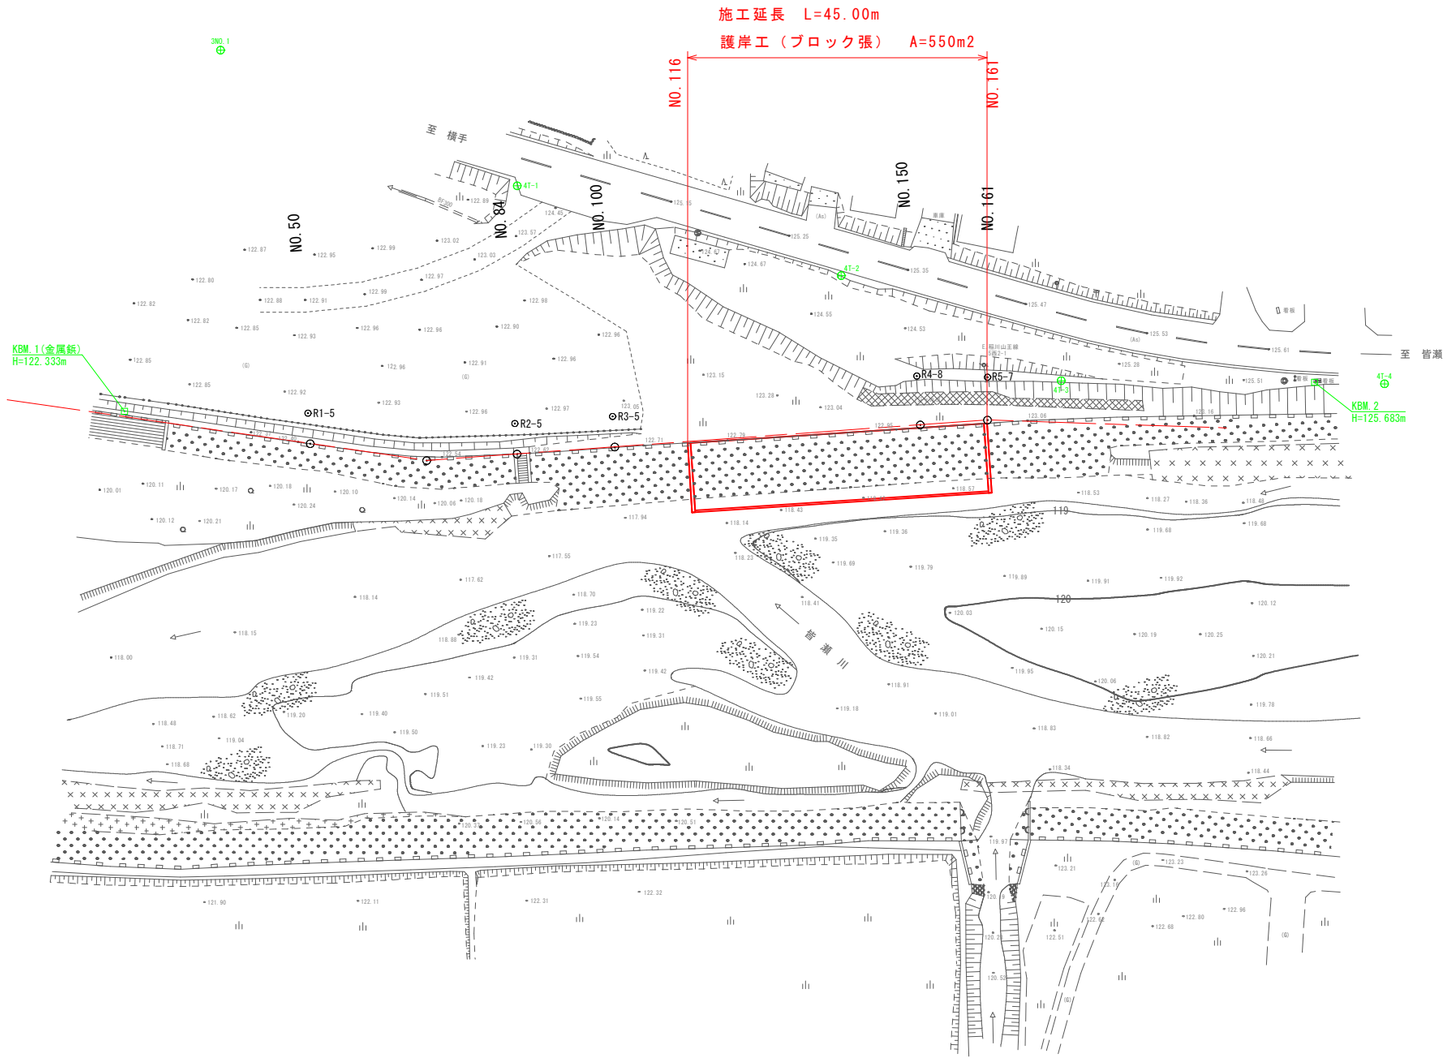

標準断面図

S=1:100

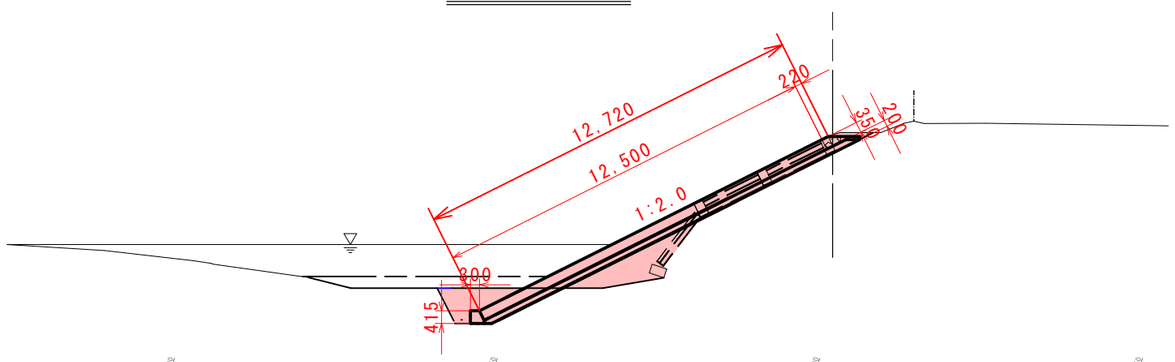

実施設計図


1/6

令和　8　年度		工事番号	08-K452-11
路線名 河川名	皆　瀬　川		
箇所名	湯沢市川連町字大舘川原		
工事名	県単河川改良工事（繰自債）		
平面図 標準横断図		縮尺	図示
照査	設計	図面番号	
秋　田　県			

河川縦断図


V=1: 100
H=1:1000

①区間 NO.50～IP2

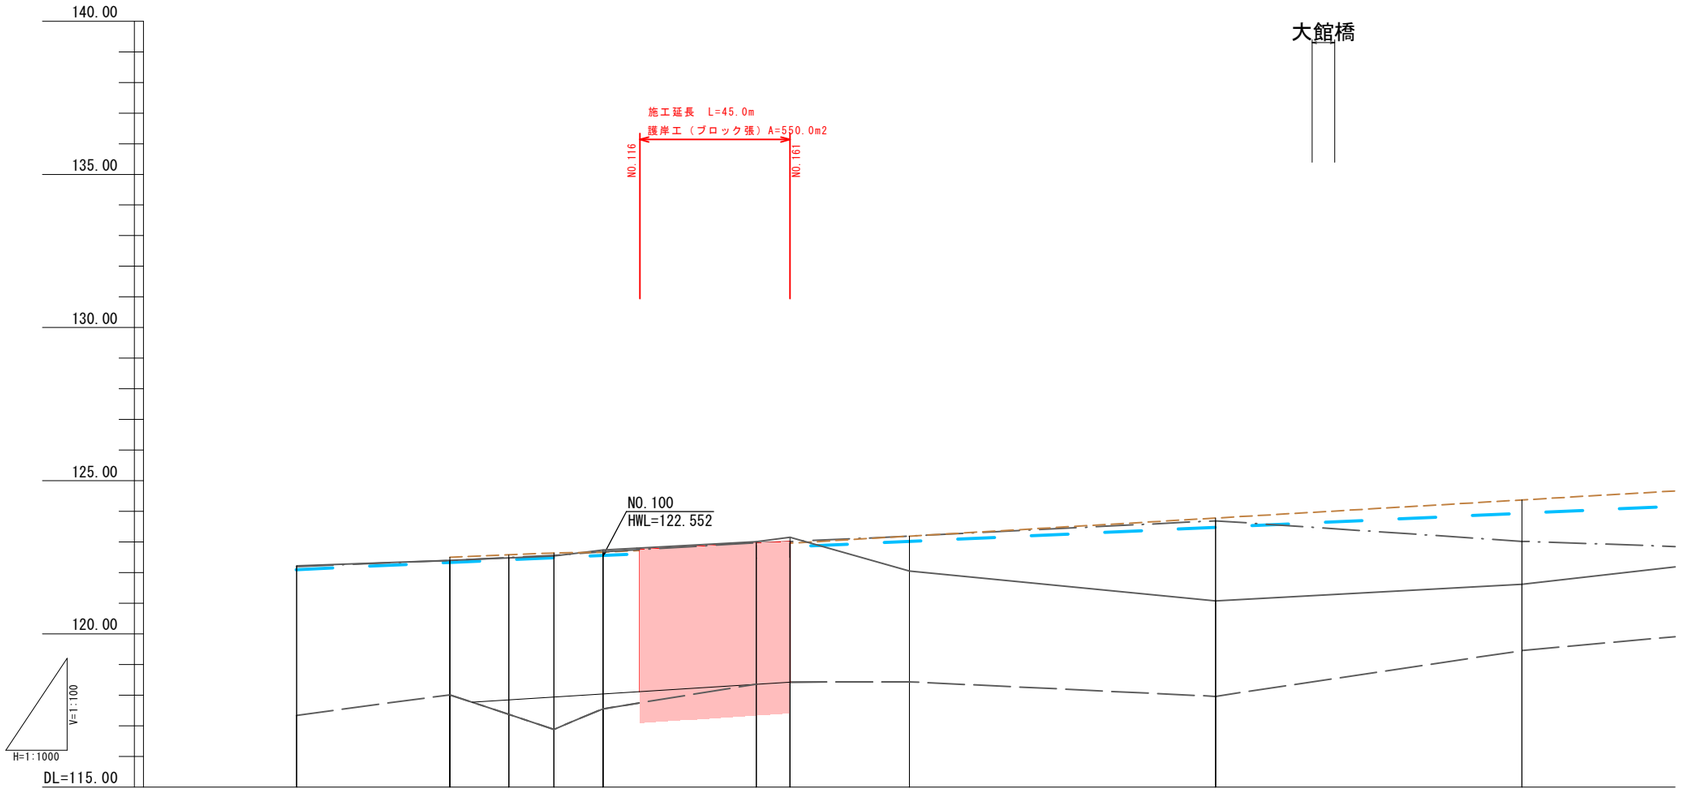


| | | |

NO.50
GH=122.40
FH=

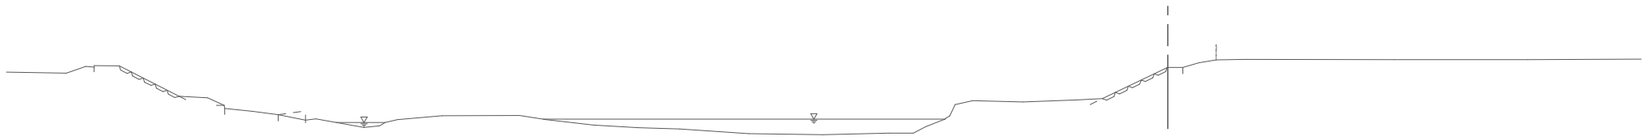


DL=110.000

NO.84
GH=122.54
FH=

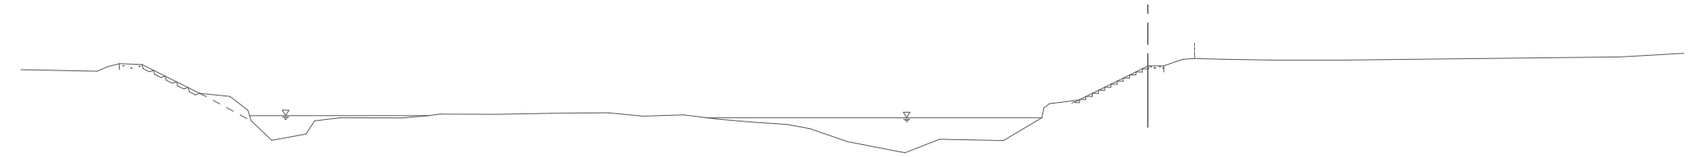

DL=110.000

NO.100 (NO.116)
GH=122.74
FH=

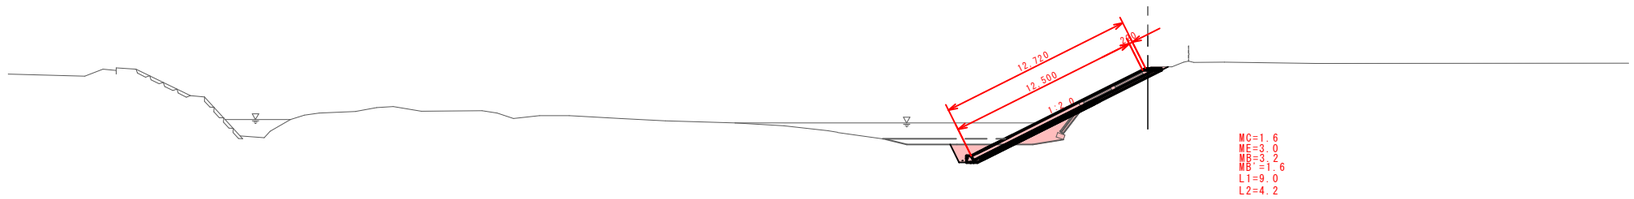

MC=1.6
ME=3.0
MB=3.2
MB'=1.6
L1=9.0
L2=4.2

DL=110.000

実施設計図


3/6

令和８年度		工事番号	08-K452-11
路線名 河川名	皆瀬川		
箇所名	湯沢市川連町字大舘川原		
工事名	県単河川改良工事（緊自債）		
横断図（１／２）		縮尺	1:200
照査		設計	図面番号
秋田県			

NO.150

GH=123.01

FH=

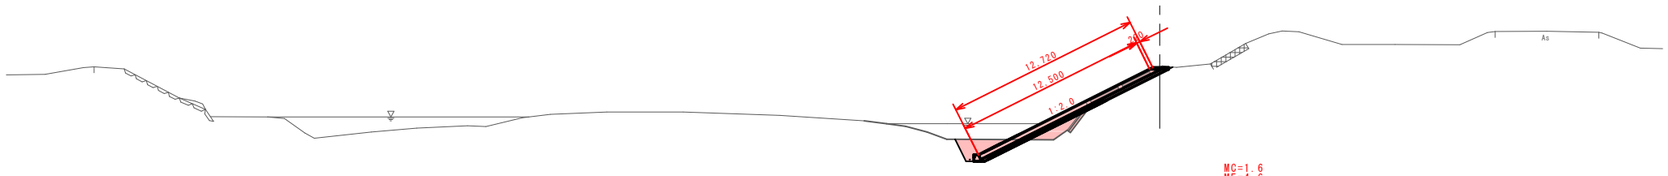

MC=1.6
ME=4.6
MB=2.0
MB'=2.8
L1=9.0
L2=4.2

DL=110.000

NO.161

GH=123.15

FH=



MC=3.0
ME=4.8
MB=－
MB'=3.0
L1=13.2
L2=－

DL=110.000


実施設計図

4/6

令和８年度		工事番号	08-K452-11
路線名 河川名	皆瀬川		
箇所名	湯沢市川連町字大舘川原		
工事名	県単河川改良工事（繰自債）		
横断図（２／２）		縮尺	1:200
照査		設計	図面番号
秋田県			


標 準 断 面 図

S=1:50

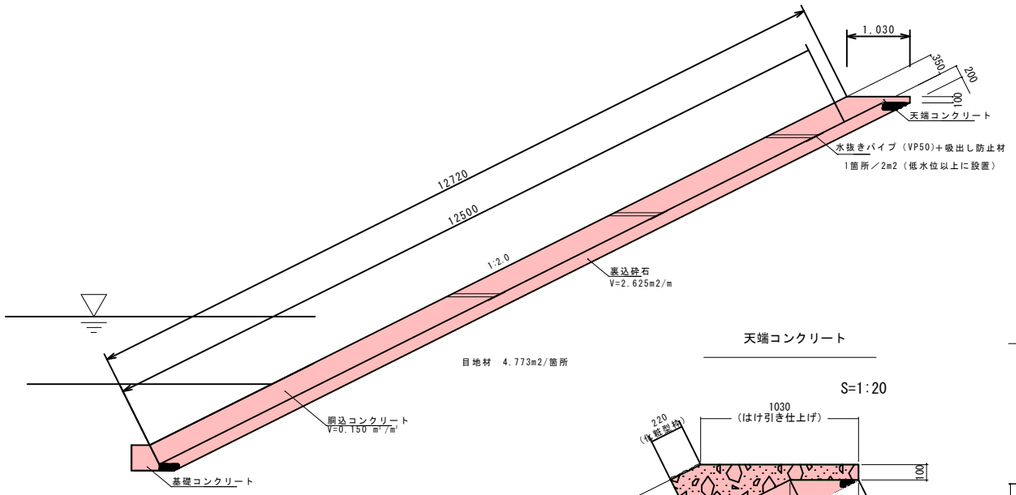

天端コンクリート


S=1:20

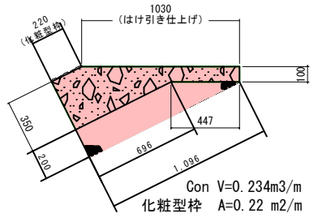

Con V=0.234m3/m
化粧型枠 A=0.22 m2/m
はけ引き仕上げ A=1.03 m2/m

基礎コンクリート


S=1:20

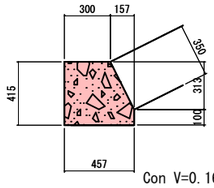

Con V=0.165m3 /m

小 口 止 工 詳 細 図


S=1:50

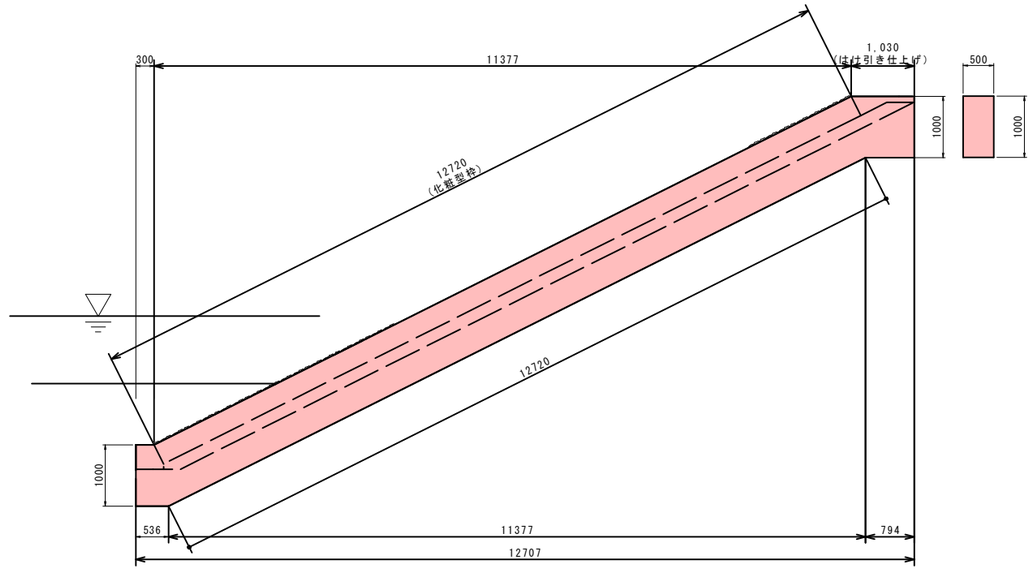

Con V=7.03m3 /箇所
化粧型枠 A=6.36 m2/箇所
はけ引き仕上げ A=0.52 m2/箇所

展 開 図

S=1:100

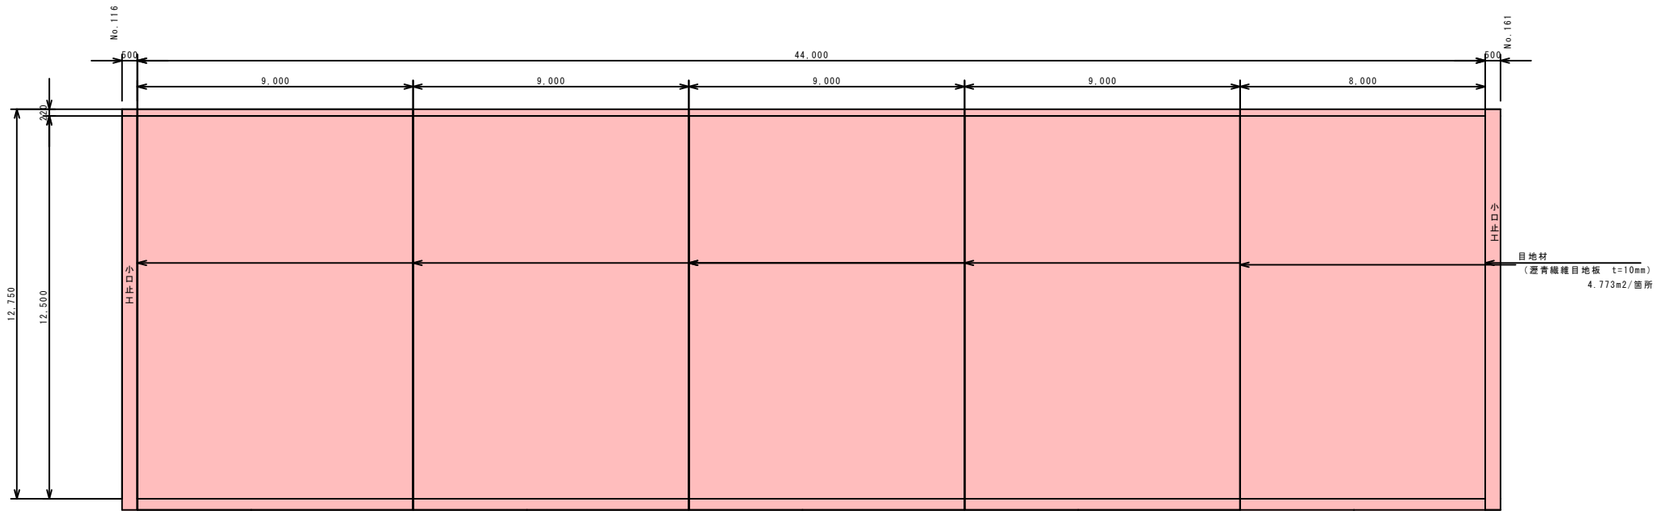


実施設計図


5/6

令和 8 年度		工事番号	08-K452-11
路線名 河川名	皆瀬川		
箇所名	湯沢市川連町字大舘川原		
工事名	県単河川改良工事（繰自債）		
護岸工詳細図		縮尺	図示
照査		設計	図面番号
秋田県			


展　開　図　S=1:50

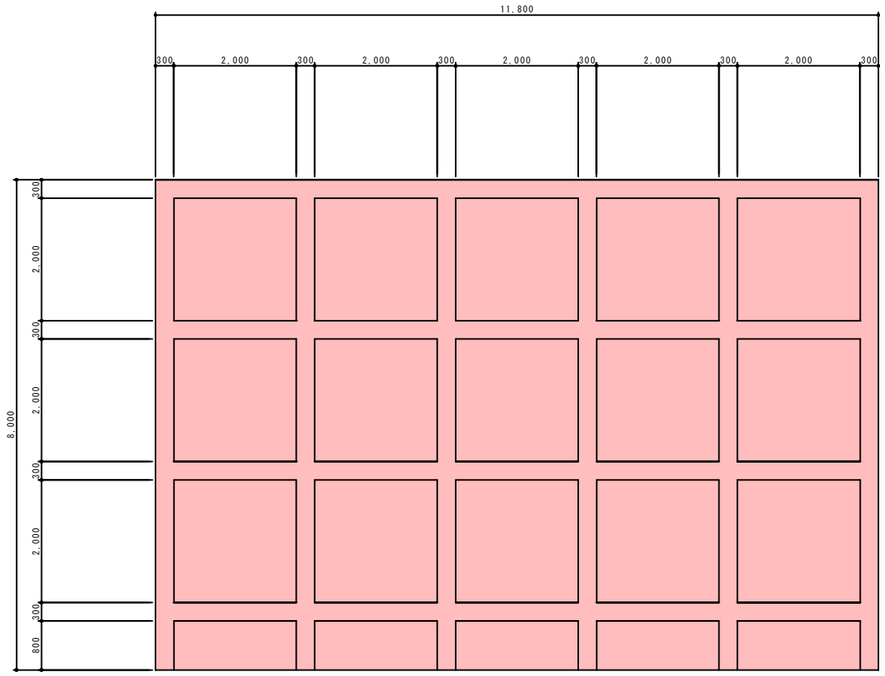

横　断　図　S=1:50

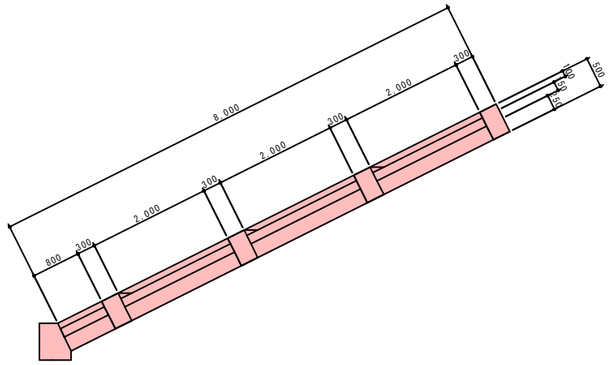

基　礎　工　S=1:20

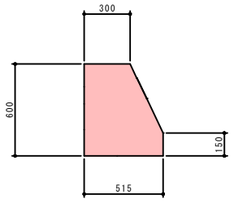

縦　枠	（0.3×0.5）×8.0×6	＝	7.20 m3
横　枠	（0.3×0.5）×2.0×5×4	＝	6.00 m3
張	2.0×2.0×0.15×3×5	＝	9.00 m3
	2.0×0.8×0.15×5	＝	1.20 m3
基礎工	{0.3×0.6＋（0.15+0.6）×1/2×（0.515-0.300）}×11.80	＝	3.08 m3
合　計			26.48 m3 ／ 11.80 m

実施設計図

6／6

令和８年度		工事番号	08-K452-11
路線名 河川名	皆瀬川		
箇所名	湯沢市川連町字大舘川原		
工事名	県単河川改良工事（繰自債）		
取壊工（既設護岸）詳細図		縮尺	図示
照査		設計	図面番号
秋　田　県			