

仮設計画図

平面図 S=1:500

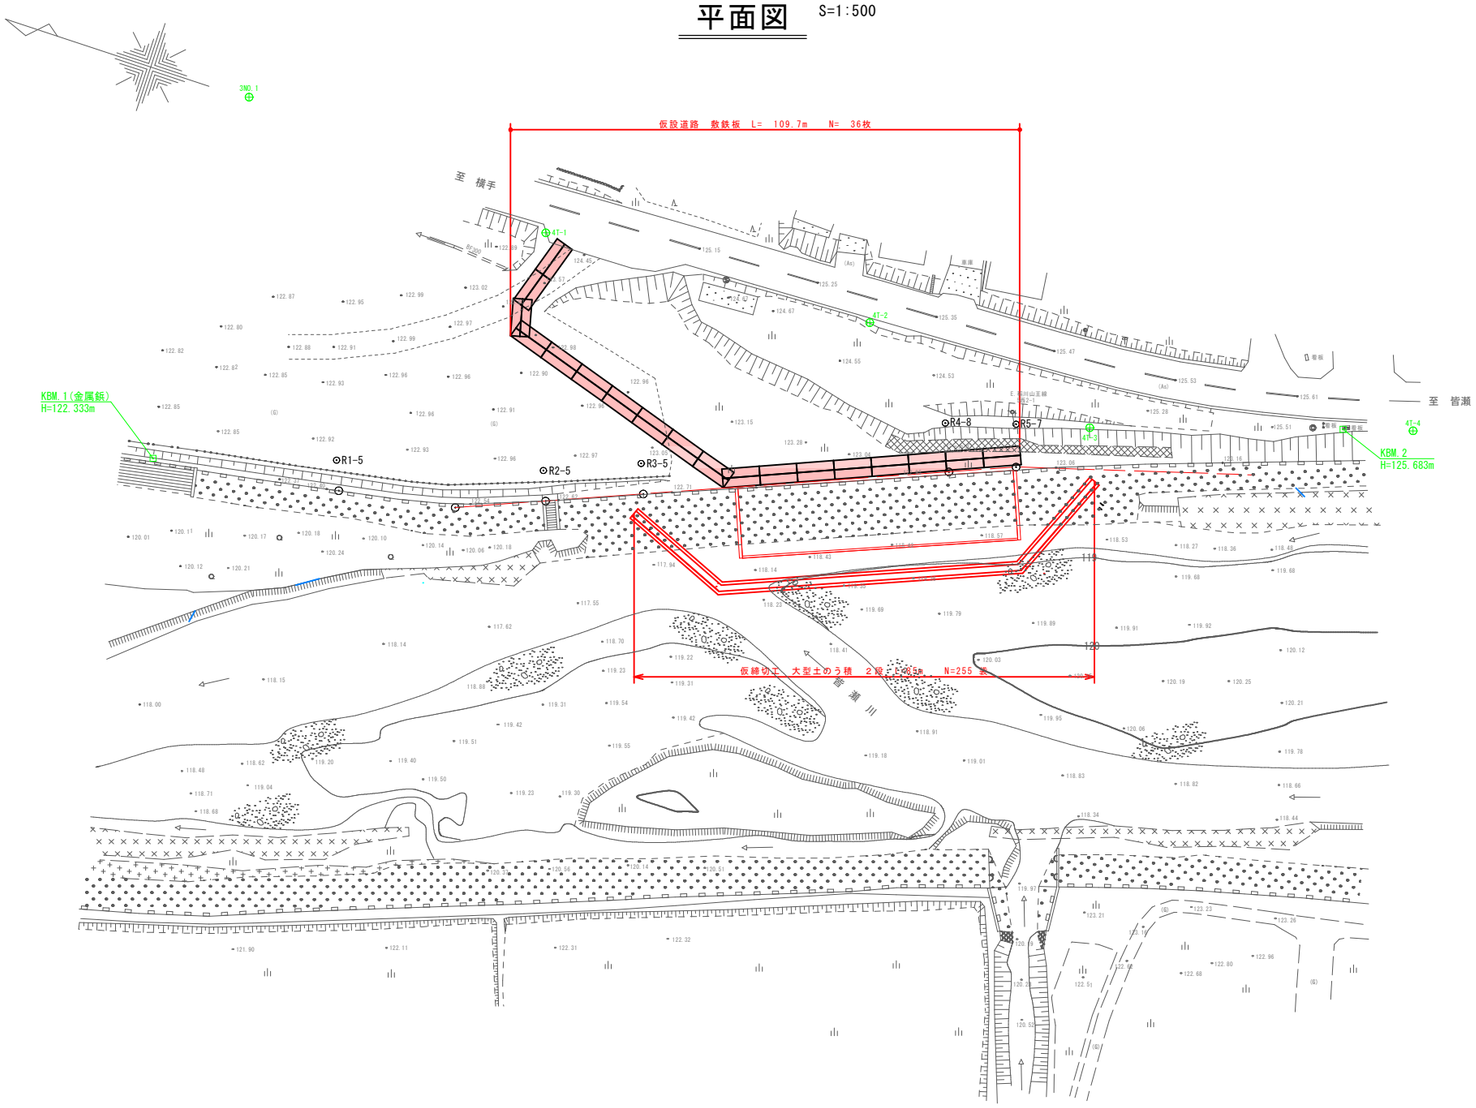

標準断面図 S=1:100

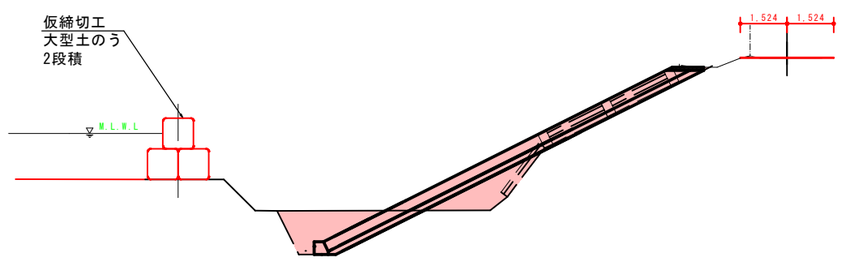

進入路標準断面図 S=1:100



参　考　図

1/1

令和８年度		工事番号	08-K452-11
路線名 河川名	皆瀬川		
箇所名	湯沢市川連町字大舘川原		
工事名	県単河川改良工事（緊自債）		
仮設計画図		縮尺	図示
照査	設計	図面番号	
秋　田　県			