
皆瀬ダム放流設備予備設計業務委託
N=1式

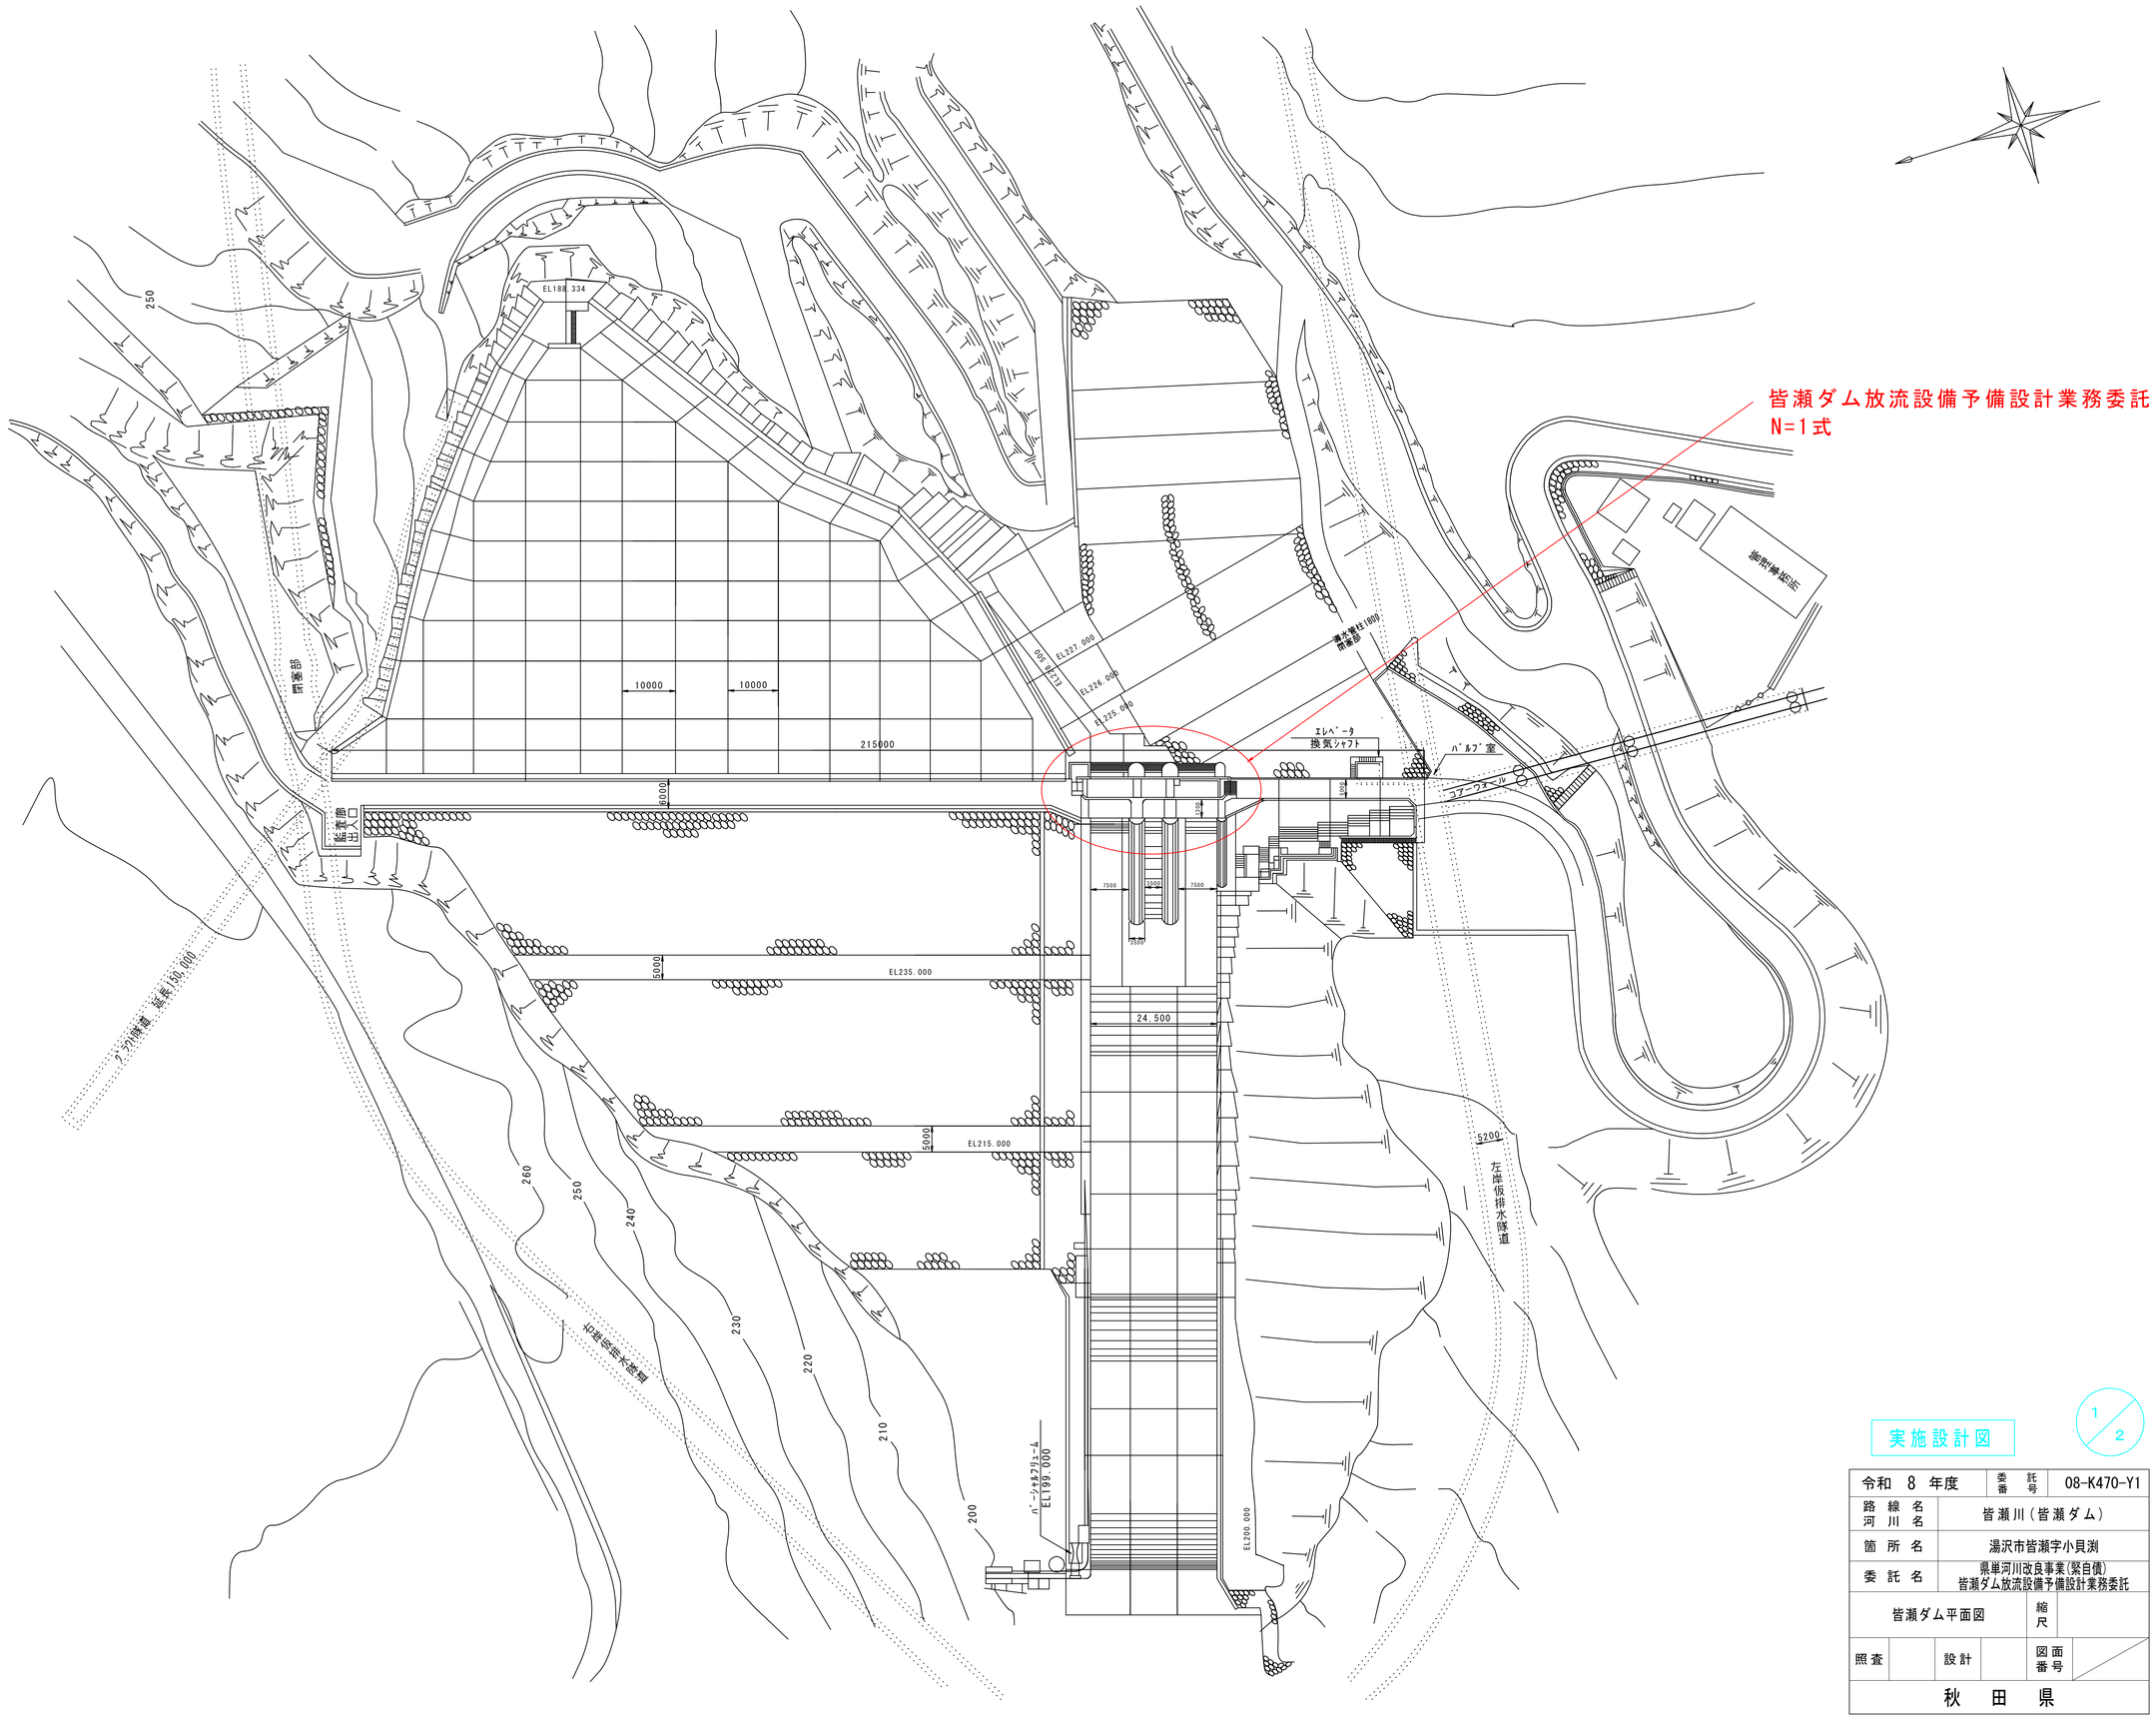


実施設計図


1/2

令和 8 年度		委託番号	08-K470-Y1
路線名 河川名	皆瀬川（皆瀬ダム）		
箇所名	湯沢市皆瀬字小貝渕		
委託名	県単河川改良事業（緊自債） 皆瀬ダム放流設備予備設計業務委託		
皆瀬ダム平面図		縮尺	
照査		設計	図面番号
秋田県			


皆瀬ダム全体図

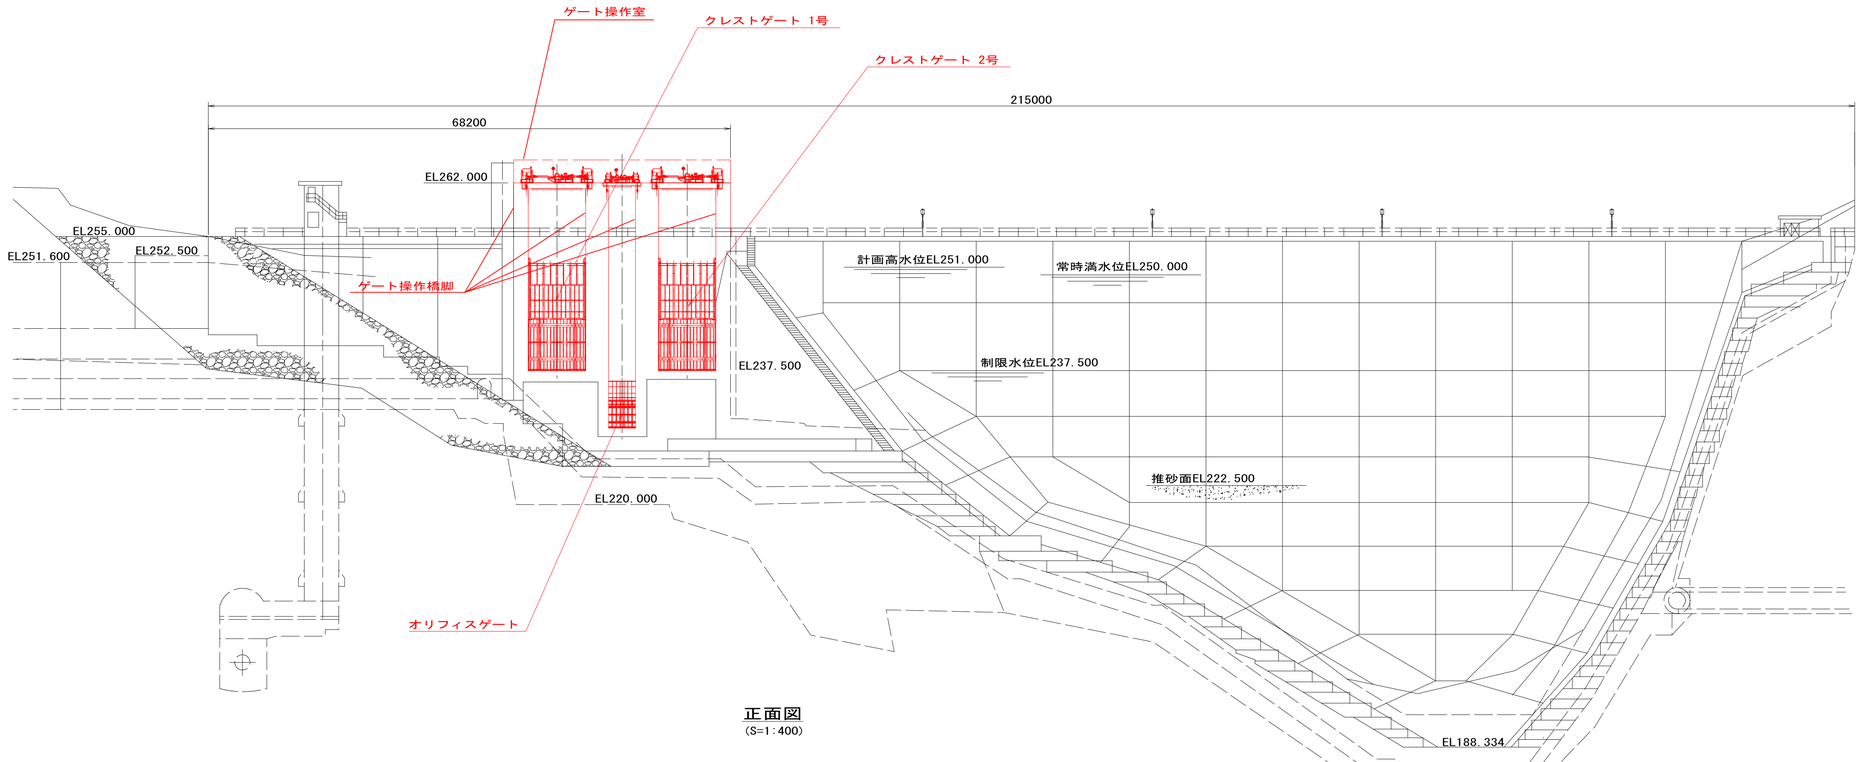

正面図
(S=1:400)

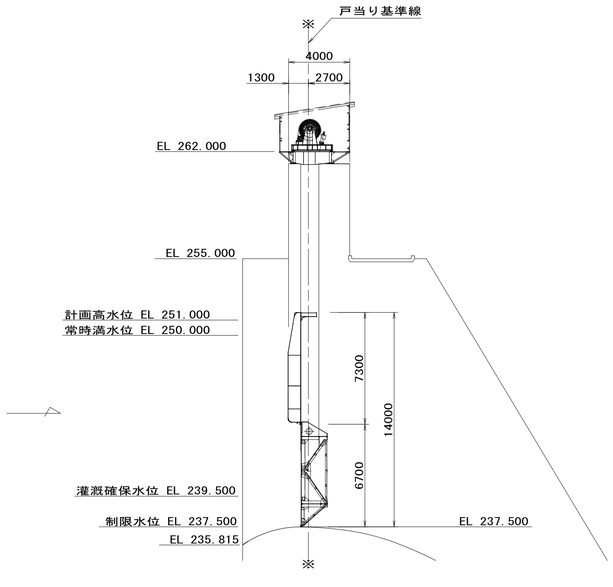

クレストゲート部断面
(S=1:200)

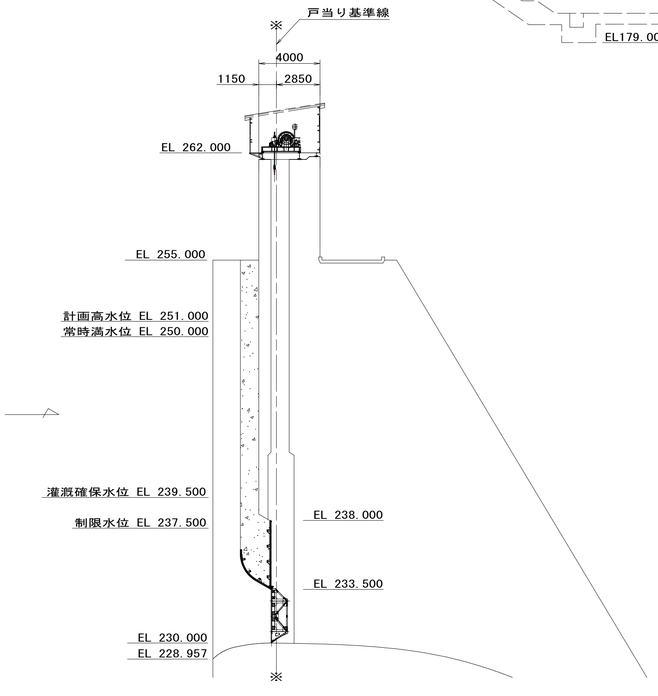

オリフィスゲート部断面
(S=1:200)

実施設計図

2/2

令和 8 年度		委託番号	08-K470-Y1
路線名 河川名	皆瀬川(皆瀬ダム)		
箇所名	湯沢市皆瀬字小貝渕		
委託名	県単河川改良事業(繰自債) 皆瀬ダム放流設備予備設計業務委託		
皆瀬ダム全体図		縮尺	
照査	設計	図面番号	
秋田県			