
「この地図の作成に当たっては、国土地理院長」の承認を得て、
同院発行の 2万 5千分の 1地形図を使用した。
（承認番号　令元情使、第415-GISMAP42675号）」

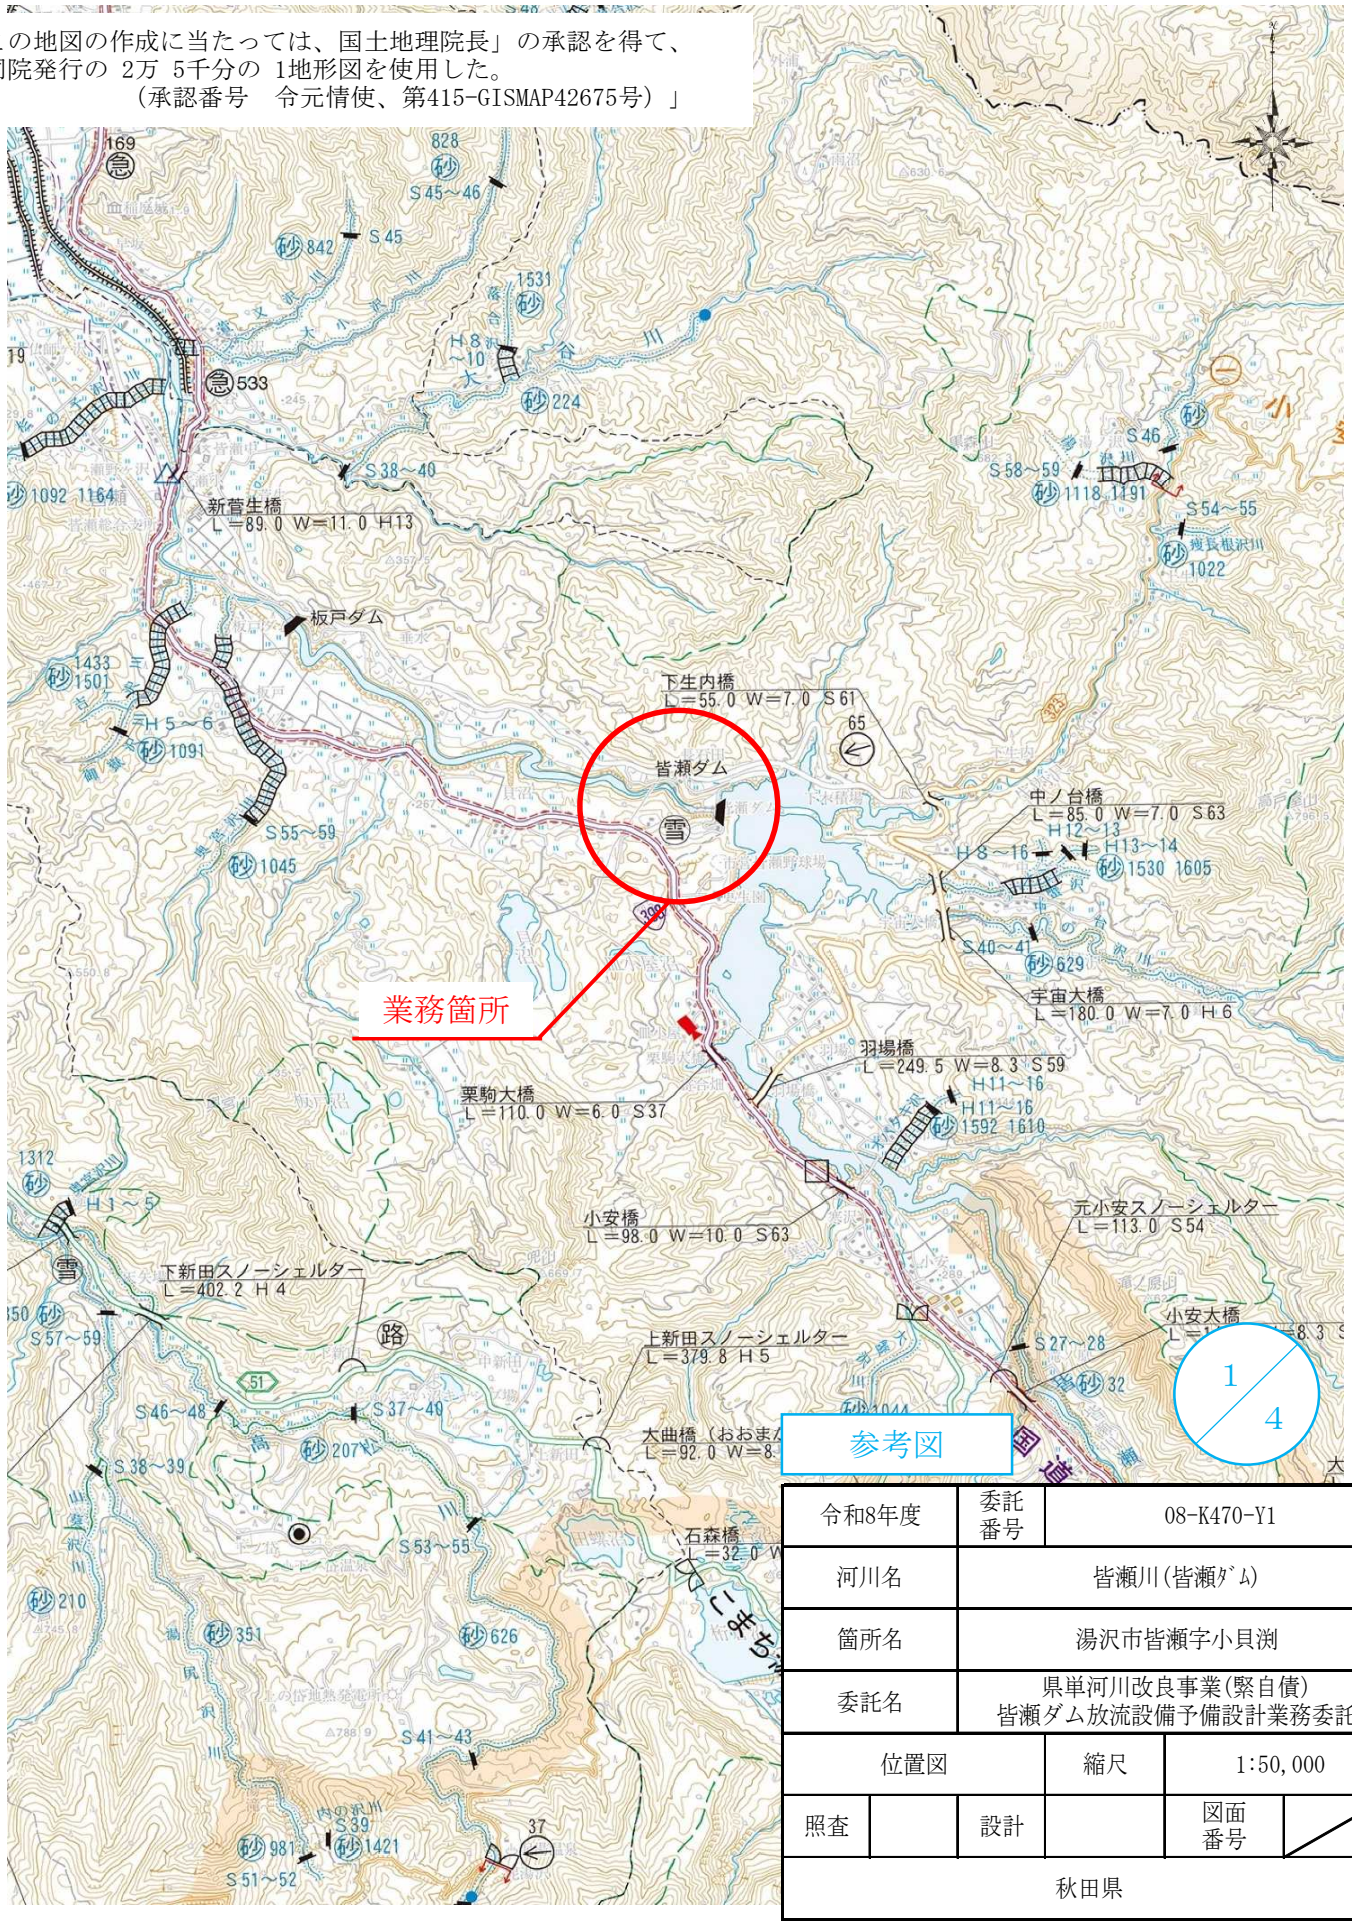


参考図

1/4


令和8年度	委託番号	08-K470-Y1	
河川名	皆瀬川(皆瀬ﾀﾞﾑ)		
箇所名	湯沢市皆瀬字小貝渕		
委託名	県単河川改良事業(緊自債) 皆瀬ダム放流設備予備設計業務委託		
位置図	縮尺	1:50,000	
照査	設計	図面番号	
秋田県			

クレストゲート全体図

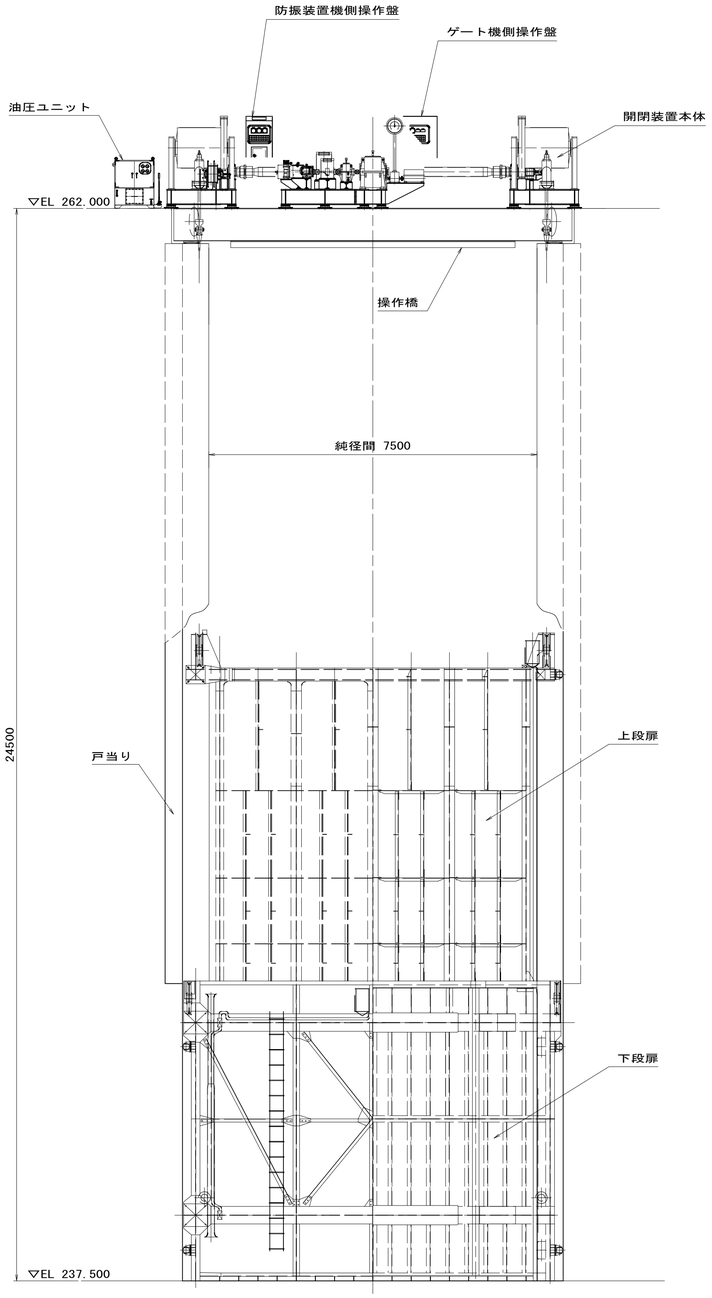

背面図
(S=1:70)

正面図
(S=1:70)

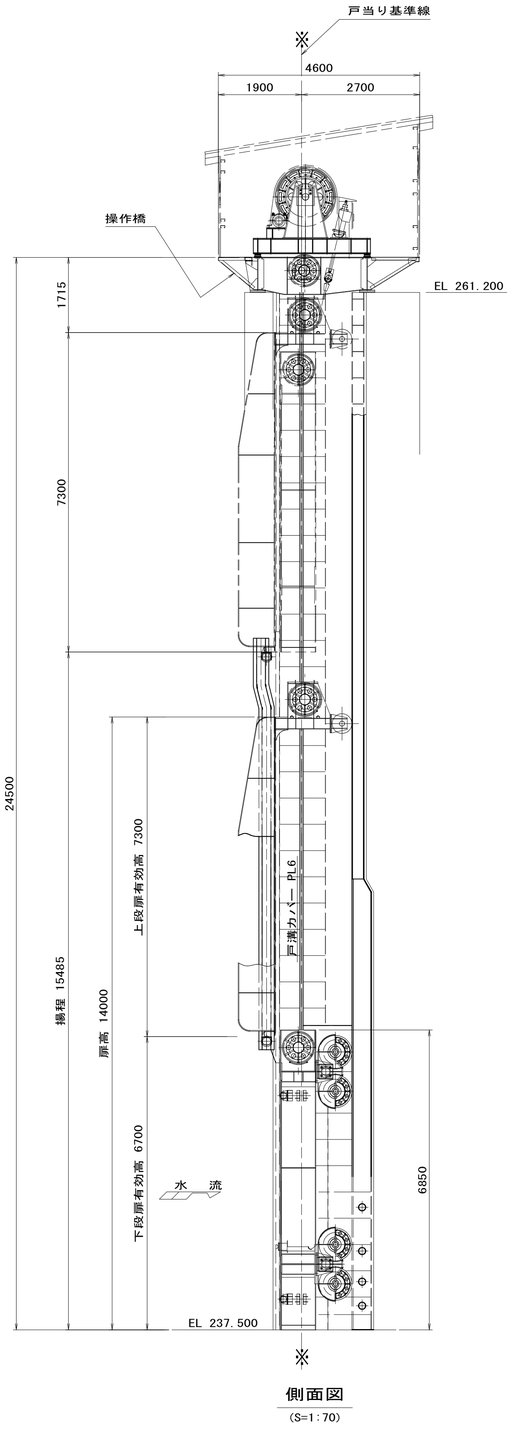


※
側面図
(S=1:70)

参考図


2/4

令和 8 年度		委託番号	08-K470-Y1
路線名 河川名	皆瀬川（皆瀬ダム）		
箇所名	湯沢市皆瀬字小貝渕		
委託名	県単河川改良事業(緊自債) 皆瀬ダム放流設備予備設計業務委託		
クレストゲート全体図		縮尺	
照査	設計	図面番号	
秋田県			

オリフィスゲート全体図

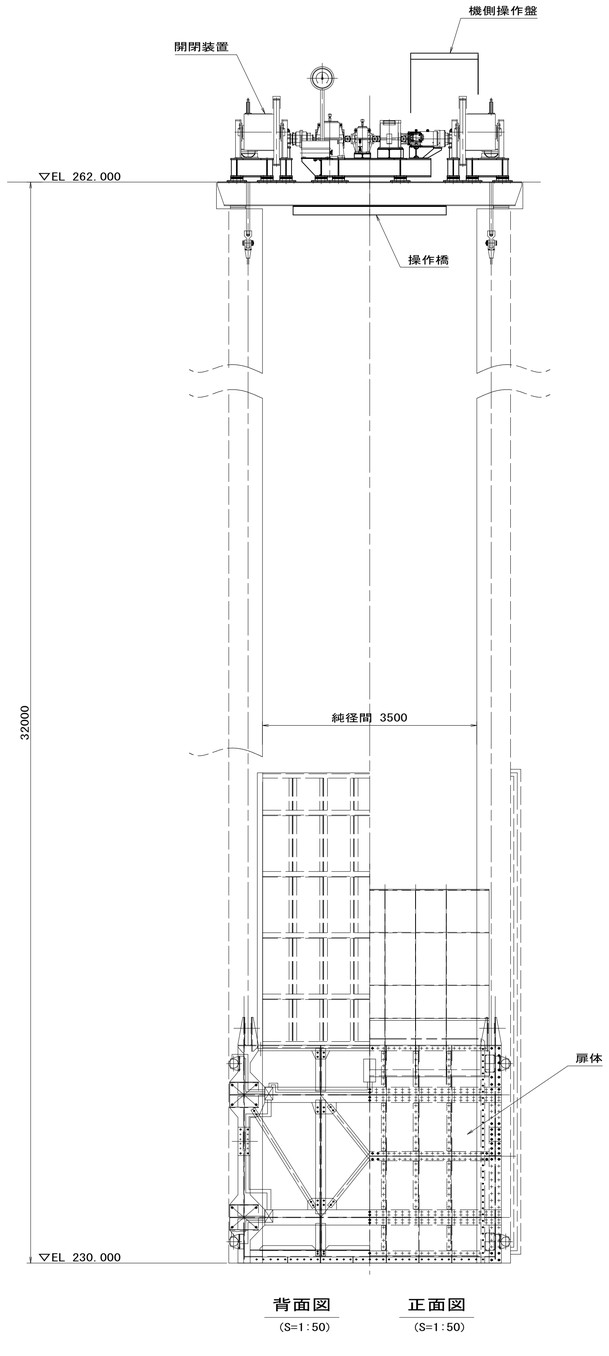

背面図 (S=1:50)　正面図 (S=1:50)

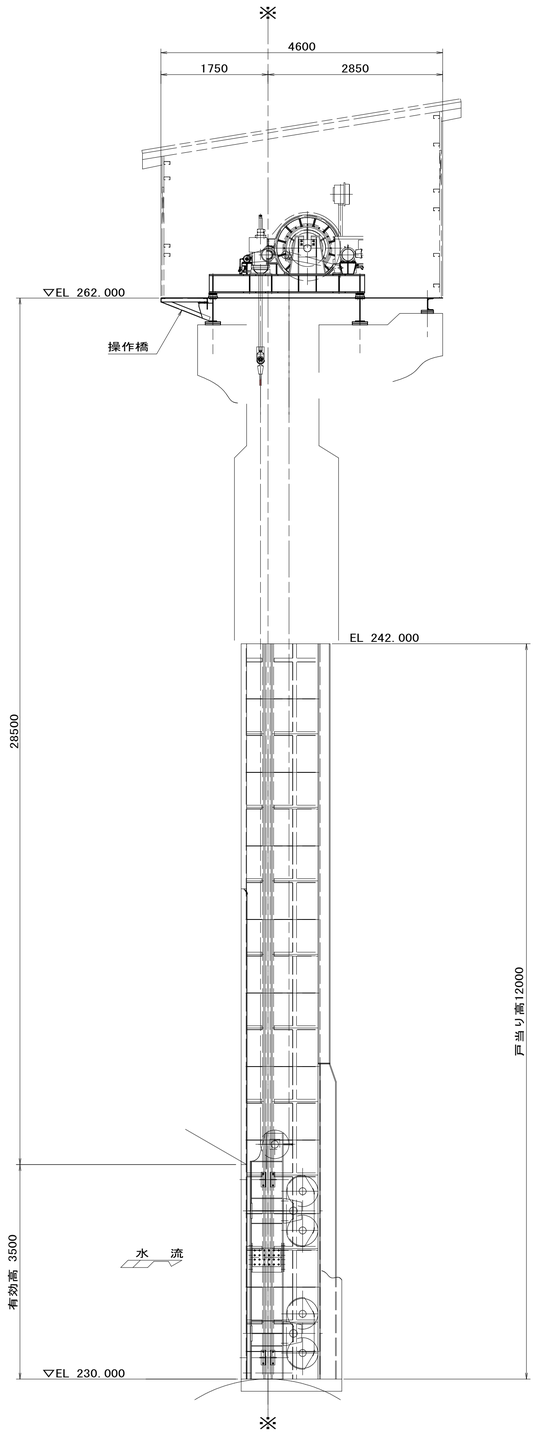


側面図 (S=1:50)

参考図

3/4

令和 8 年度		委託番号	08-K470-Y1
路線名 河川名	皆瀬川（皆瀬ダム）		
箇所名	湯沢市皆瀬字小貝渕		
委託名	県単河川改良事業(緊自債) 皆瀬ダム放流設備予備設計業務委託		
ｵﾘﾌｨｽｹﾞｰﾄ全体図		縮尺	
照査	設計	図面番号	
秋田県			

操作室内配置図

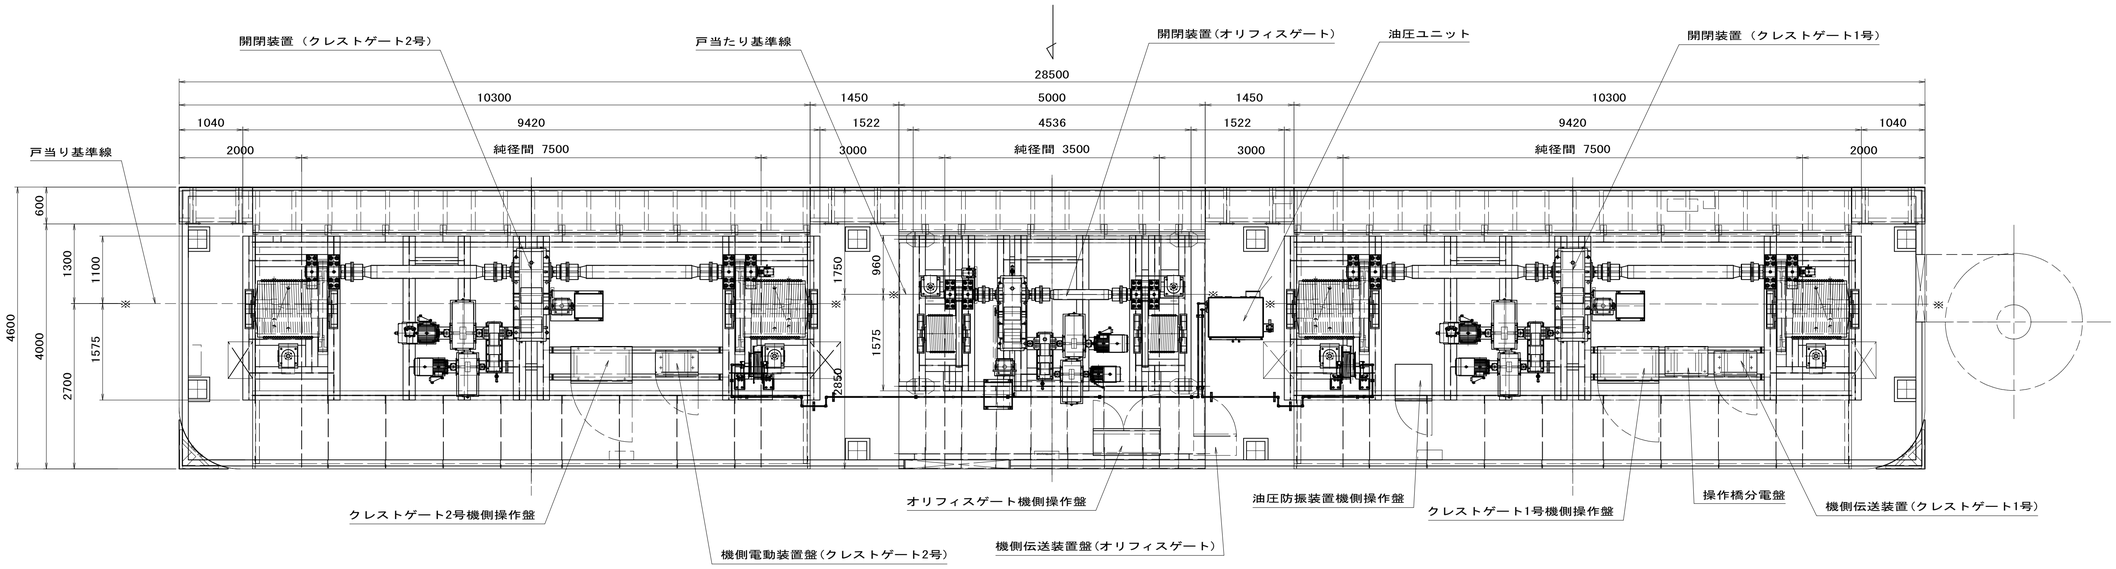

平面図
(S=1:50)

参考図

4/4

令和 8 年度		委託番号	08-K470-Y1
路線名 河川名	皆瀬川（皆瀬ダム）		
箇所名	湯沢市皆瀬字小貝渕		
委託名	県単河川改良事業(緊自債) 皆瀬ダム放流設備予備設計業務委託		
ｹﾞｰﾄ操作室全体図		縮尺	
照査		設計	図面番号
秋田県			