
令和8年度　08-K636-30 施工延長　　L=200.0m
伐木除根工　A=2,000m2
掘削工　　V=1,200m3

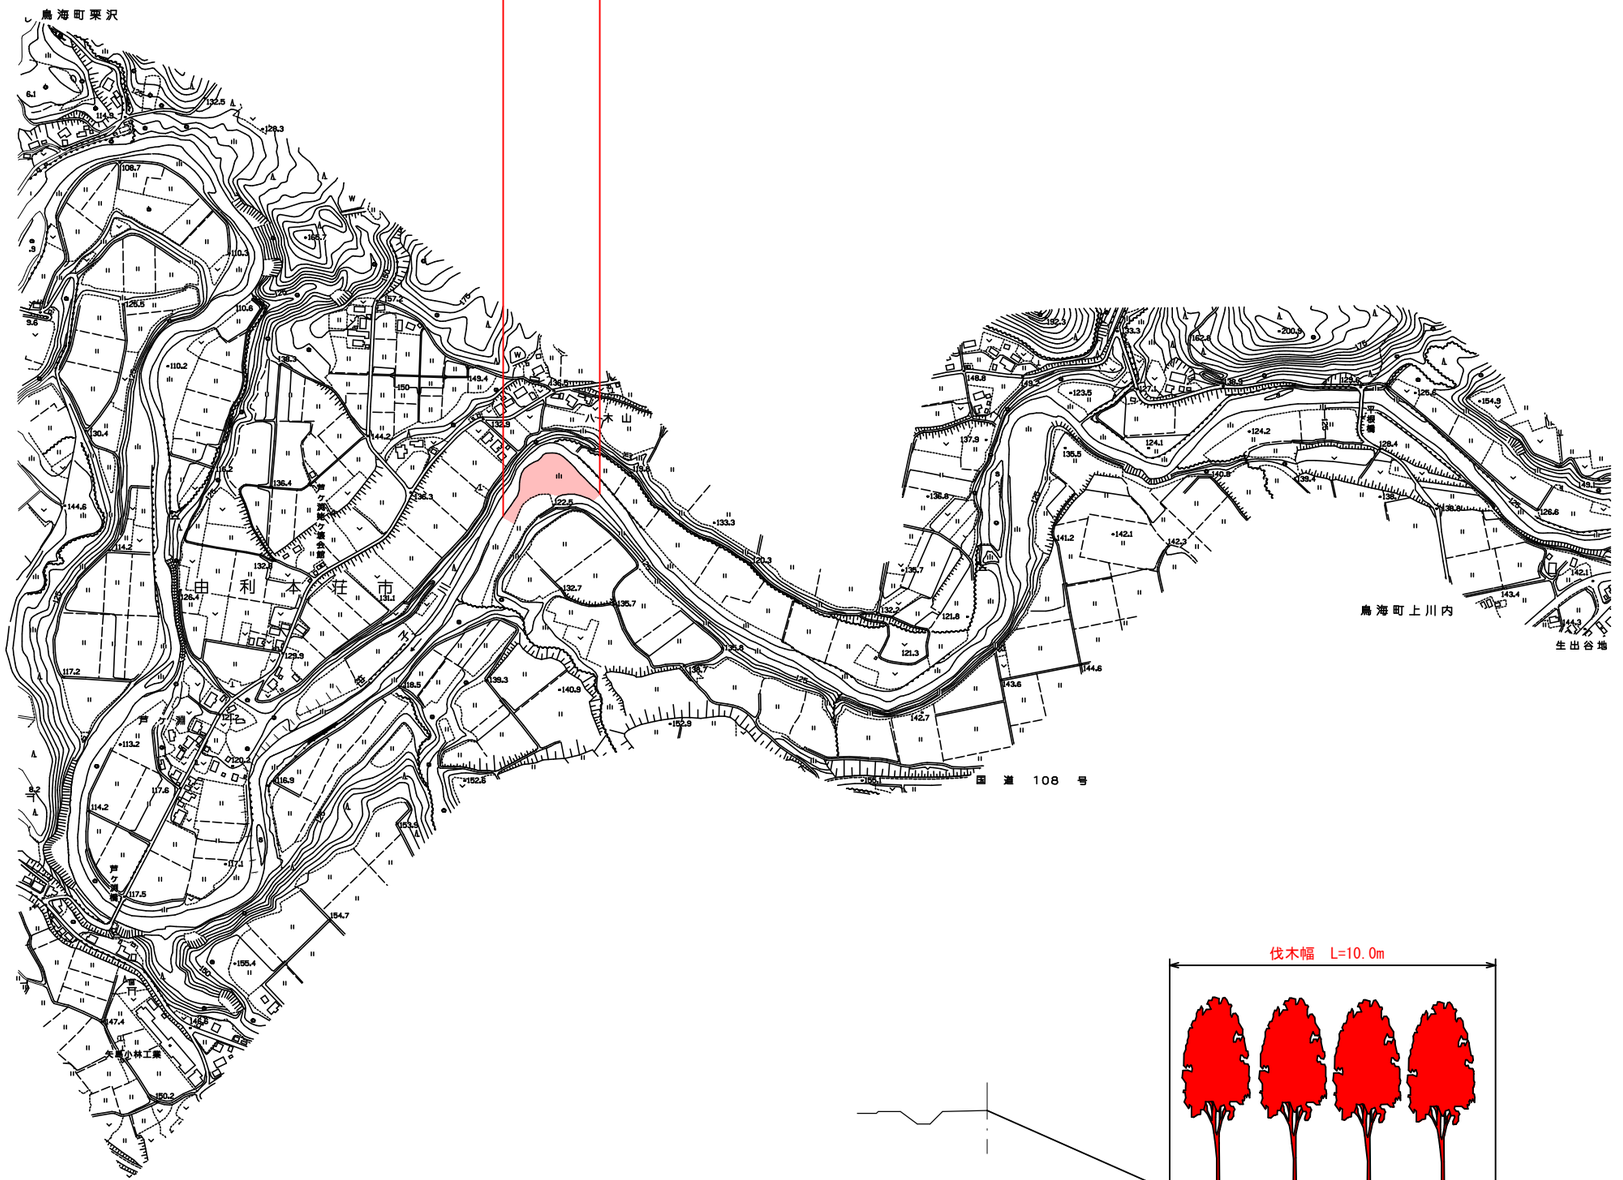

実施設計図

1/1

令和　8　年度		工事番号	08-K636-30
路線名 河川名	一級河川　笹子川		
箇所名	由利本荘市鳥海町上川内　地内		
工事名	県単河川等環境維持修繕工事（緊急浚渫）		
平面図		縮尺	図示
照査	設計	図面番号	

秋　田　県