
仮　設　図　S=1:5,000

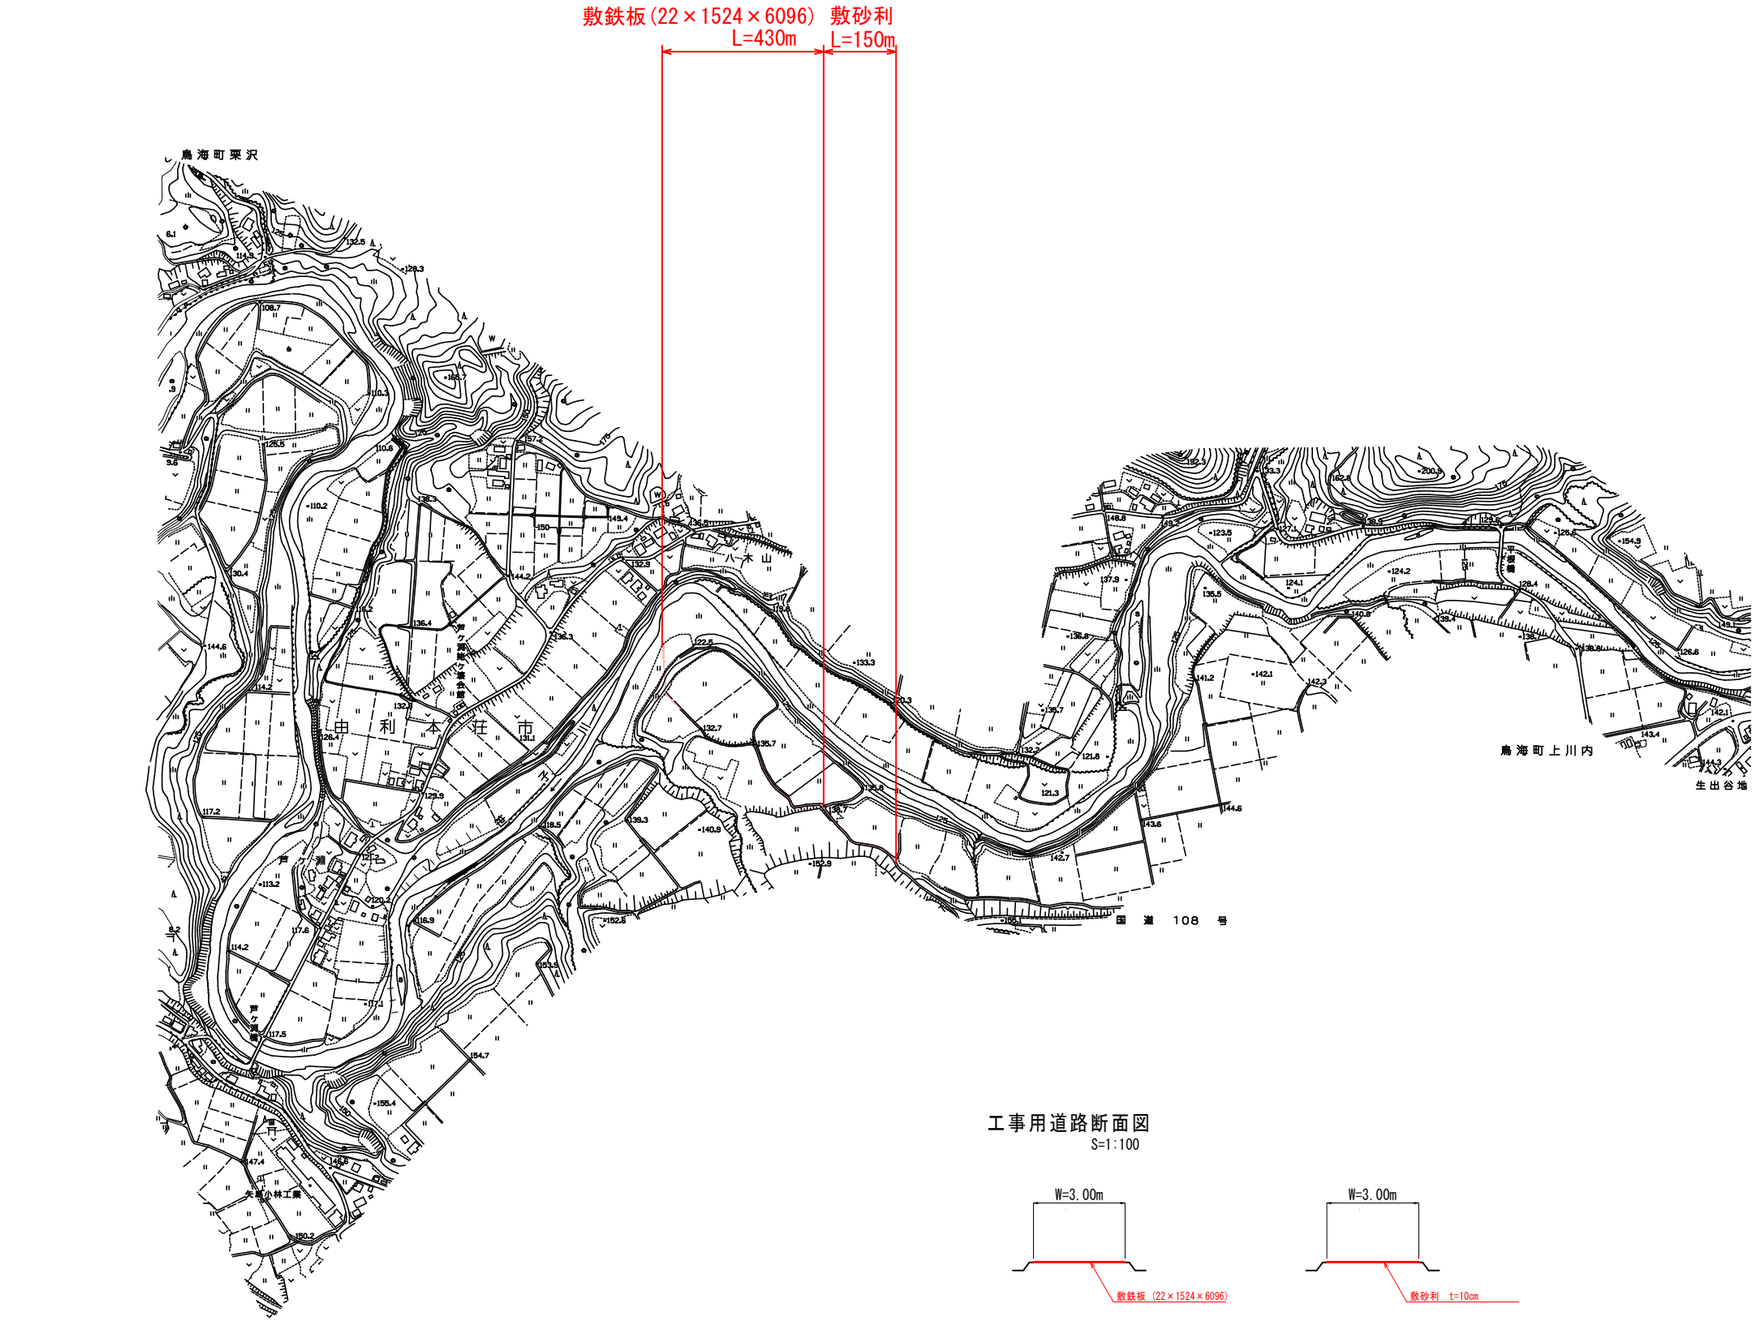

工事用道路断面図
S=1:100

参考図

2/2

令和　8　年度		工事番号	08-K636-30
路線名 河川名	一級河川　笹子川		
箇所名	由利本荘市鳥海町上川内　地内		
工事名	県単河川等環境維持修繕工事（緊急浚渫）		
平面図		縮尺	図示
照査	設計	図面番号	

秋　田　県