
平面図

S=1:250

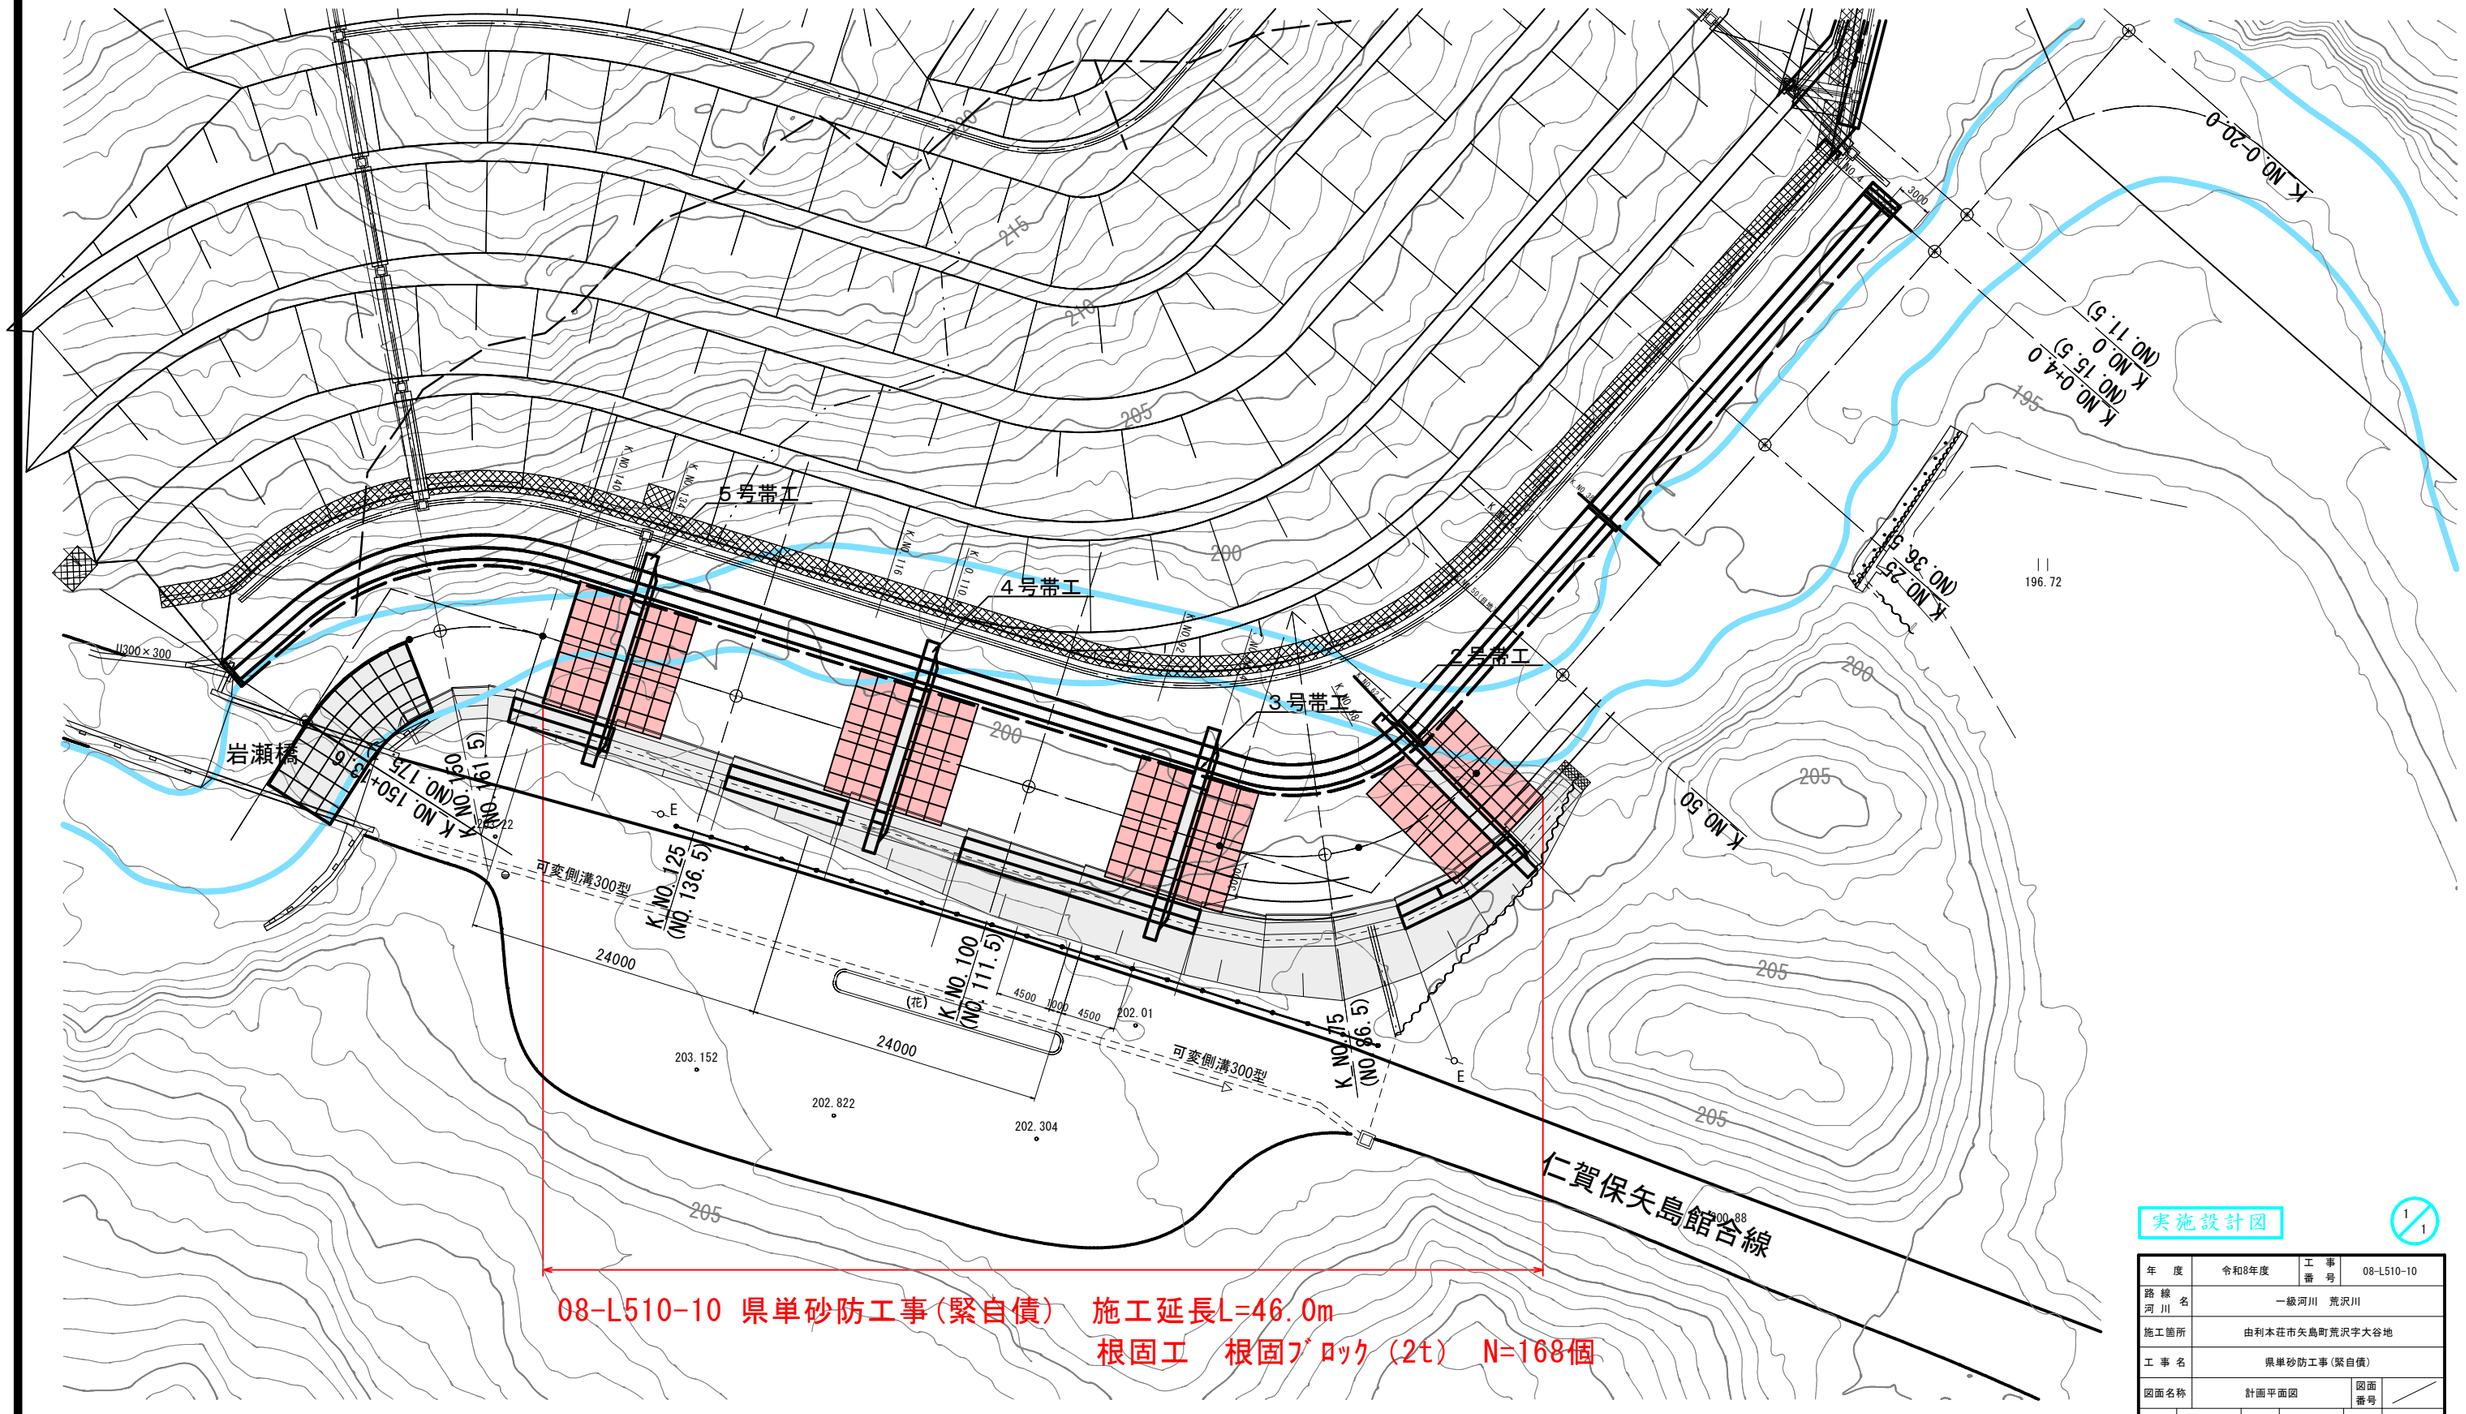

08-L510-10 県単砂防工事(緊自債)　施工延長L=46.0m

根固工　根固ﾌﾞﾛｯｸ（2t）　N=168個

実施設計図

1/1

年度	令和8年度	工事番号	08-L510-10
路線河川名	一級河川　荒沢川		
施工箇所	由利本荘市矢島町荒沢字大谷地		
工事名	県単砂防工事(緊自債)		
図面名称	計画平面図	図面番号	
照査		設計	縮尺 1:250

秋　田　県