
仮設工（参考図）


仮締切工横断図
S=1:200

左岸施工時

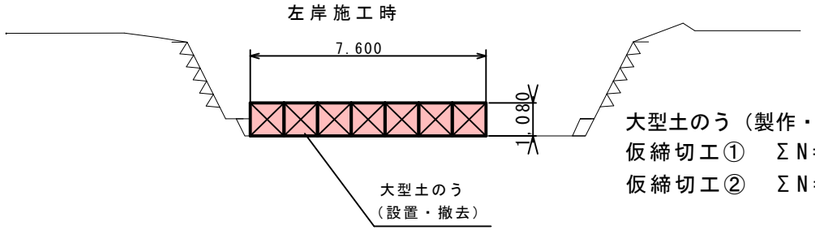


大型土のう（製作・設置）
仮締切工①　ΣN＝7+7+40=54袋
仮締切工②　ΣN＝7+7+37=51袋

右岸施工時

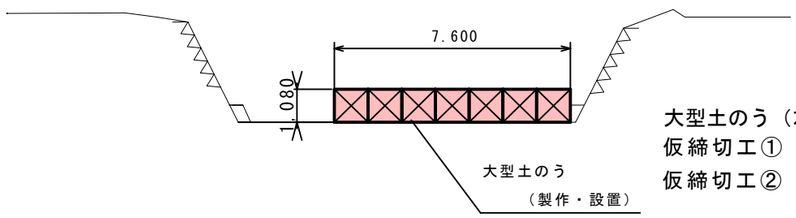

大型土のう（左岸分転用・撤去）
仮締切工①　ΣN＝7+7+40=54袋
仮締切工②　ΣN＝7+7+37=51袋

護岸工計画平面図
S=1:500

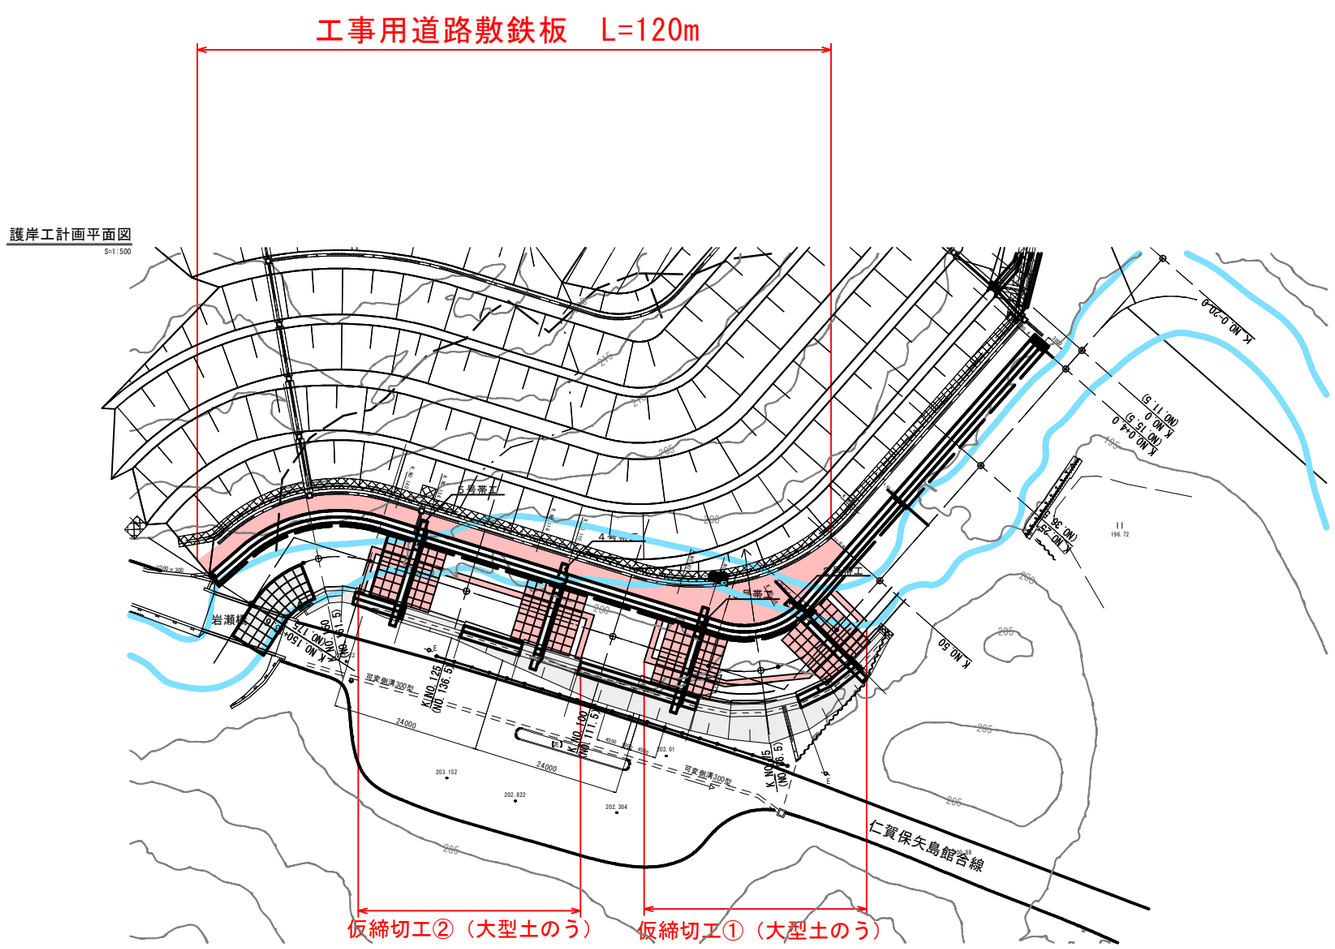

工事用道路敷鉄板

Ａ＝3.0m×120.0m＝360.0m2

Ｎ＝360.0m2÷(1.524m×6.096m)≒39枚

Ｗ＝39枚×1.604t/枚＝62.56t

参　考　図

2/3

年　度	令和8年度	工事番号	08-L510-10
路線河川名	一級河川　荒沢川		
施工箇所	由利本荘市矢島町荒沢字大谷地		
工事名	県単砂防工事(緊自債)		
図面名称	参考図　根固工構造図	図面番号	
照査		設計	縮尺　図示
秋　田　県			


根固工構造図（参考図）

護岸工計画平面図
S=1:500



標準横断図

S=1:100

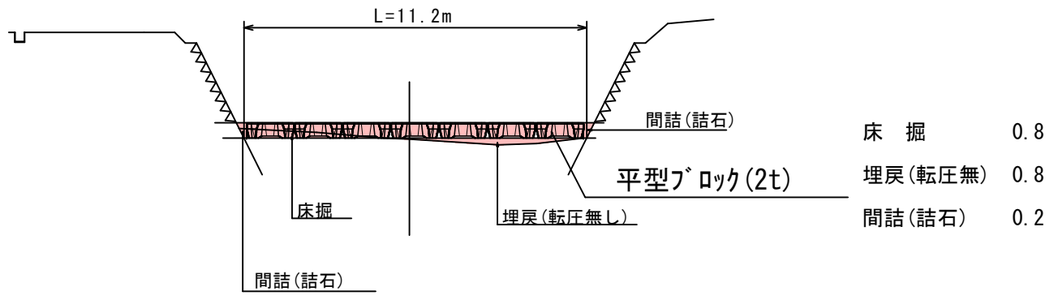


床　掘	0.8
埋戻(転圧無)	0.8
間詰(詰石)	0.2


根固め工(参考)

S=1:100


平面図

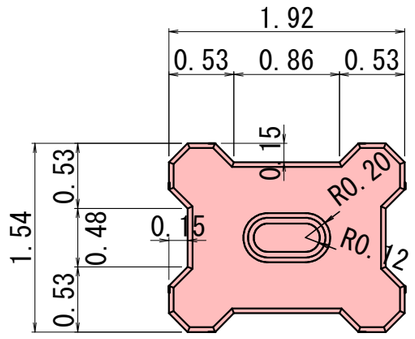

正面図

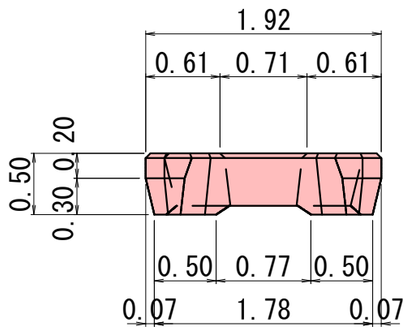

連結金具個数算出
2×2＋4×6＝28個
28×8＝224個

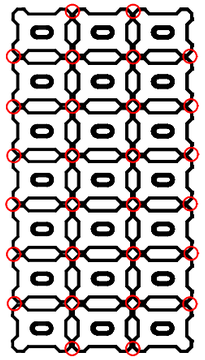

参　考　図

3/3

年　度	令和8年度	工事番号	08-L510-10
路線河川名	一級河川　荒沢川		
施工箇所	由利本荘市矢島町荒沢字大谷地		
工事名	県単砂防工事(緊自償)		
図面名称	参考図　根固工構造図	図面番号	
照査		設計	縮尺 図示
秋　田　県			