
平面図 S=1:500

令和８年度　通常砂防工事　08-LA21-11
掘削工　V=1,200m3

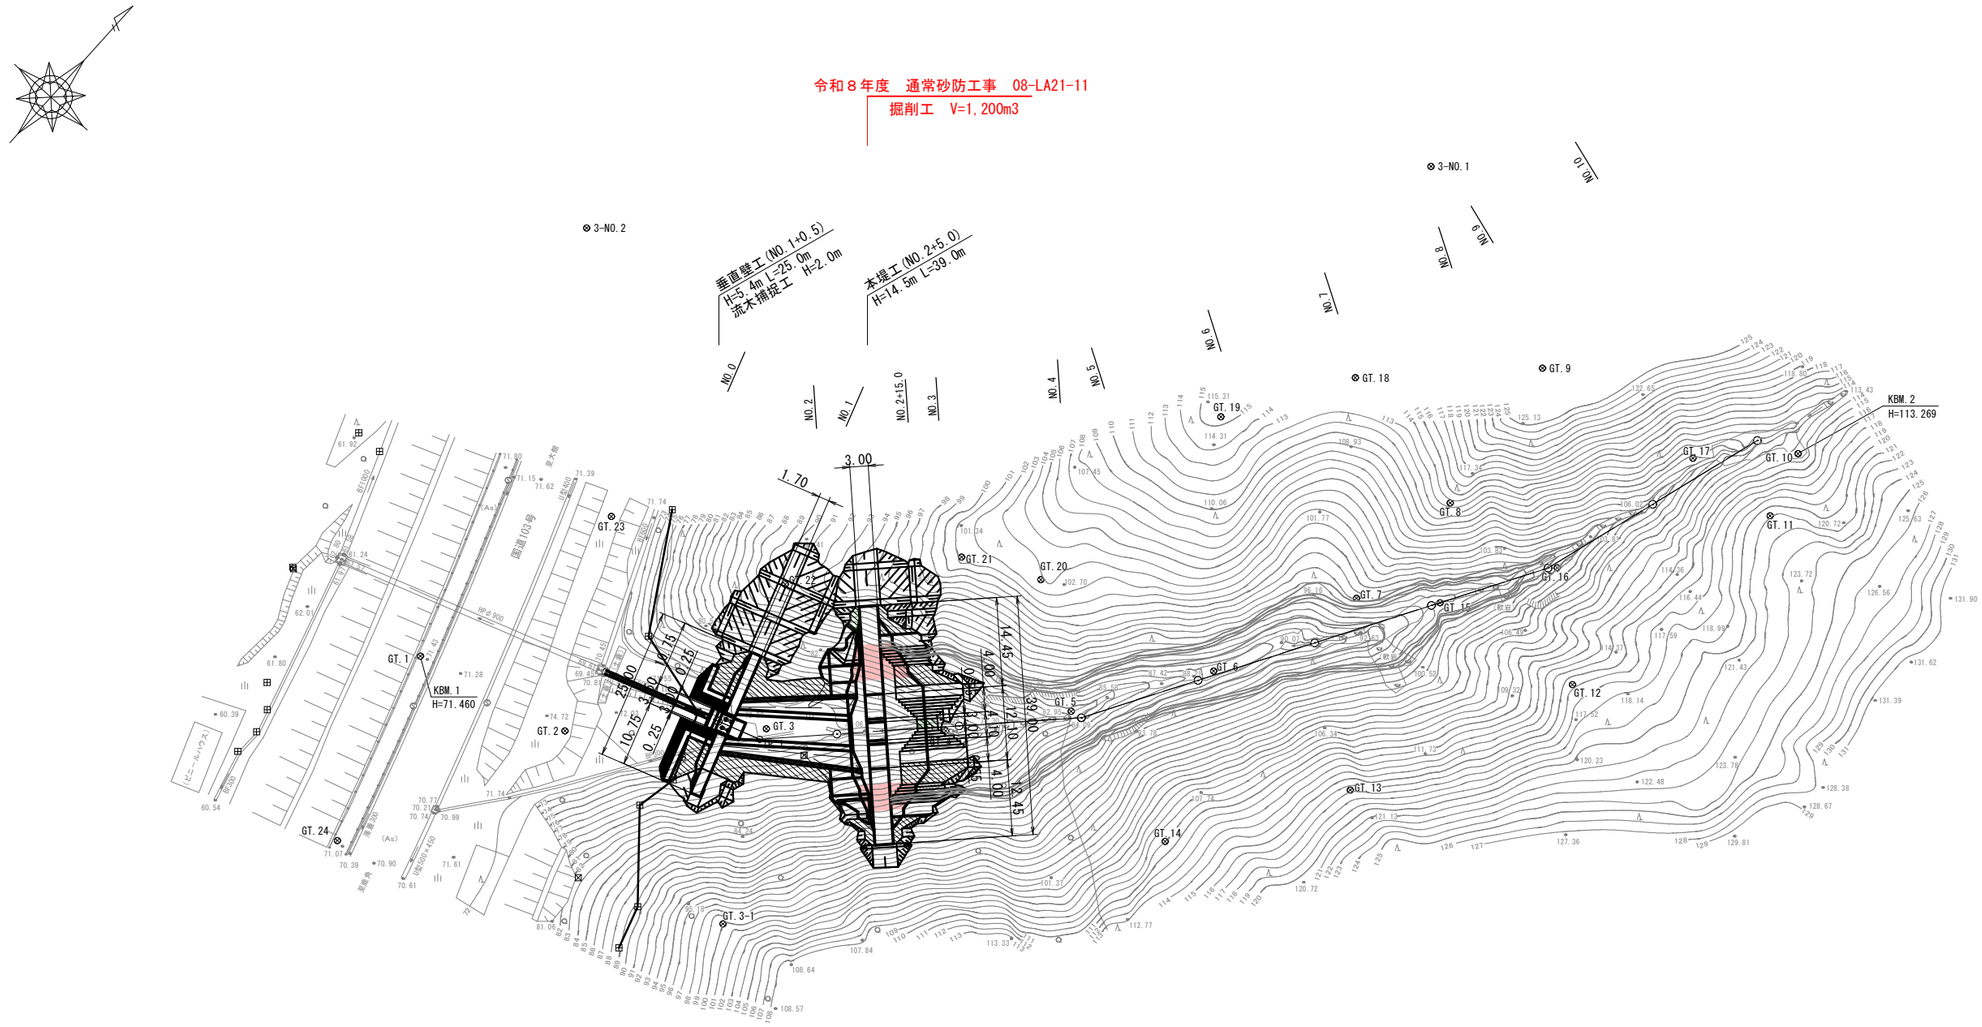


実施設計図

1/4

令和 8 年度		工事番号	08-LA21-11
路線名 河川名	館ノ下沢		
箇所名	大館市山館		
工事名	通常砂防工事		
平面図		縮尺	S=1:500
照査	設計	図面番号	1/42
秋田県			

縦断図 V=1:200 H=1:500

令和８年度　通常砂防工事　08-LA21-11
掘削工　V=1,200m3

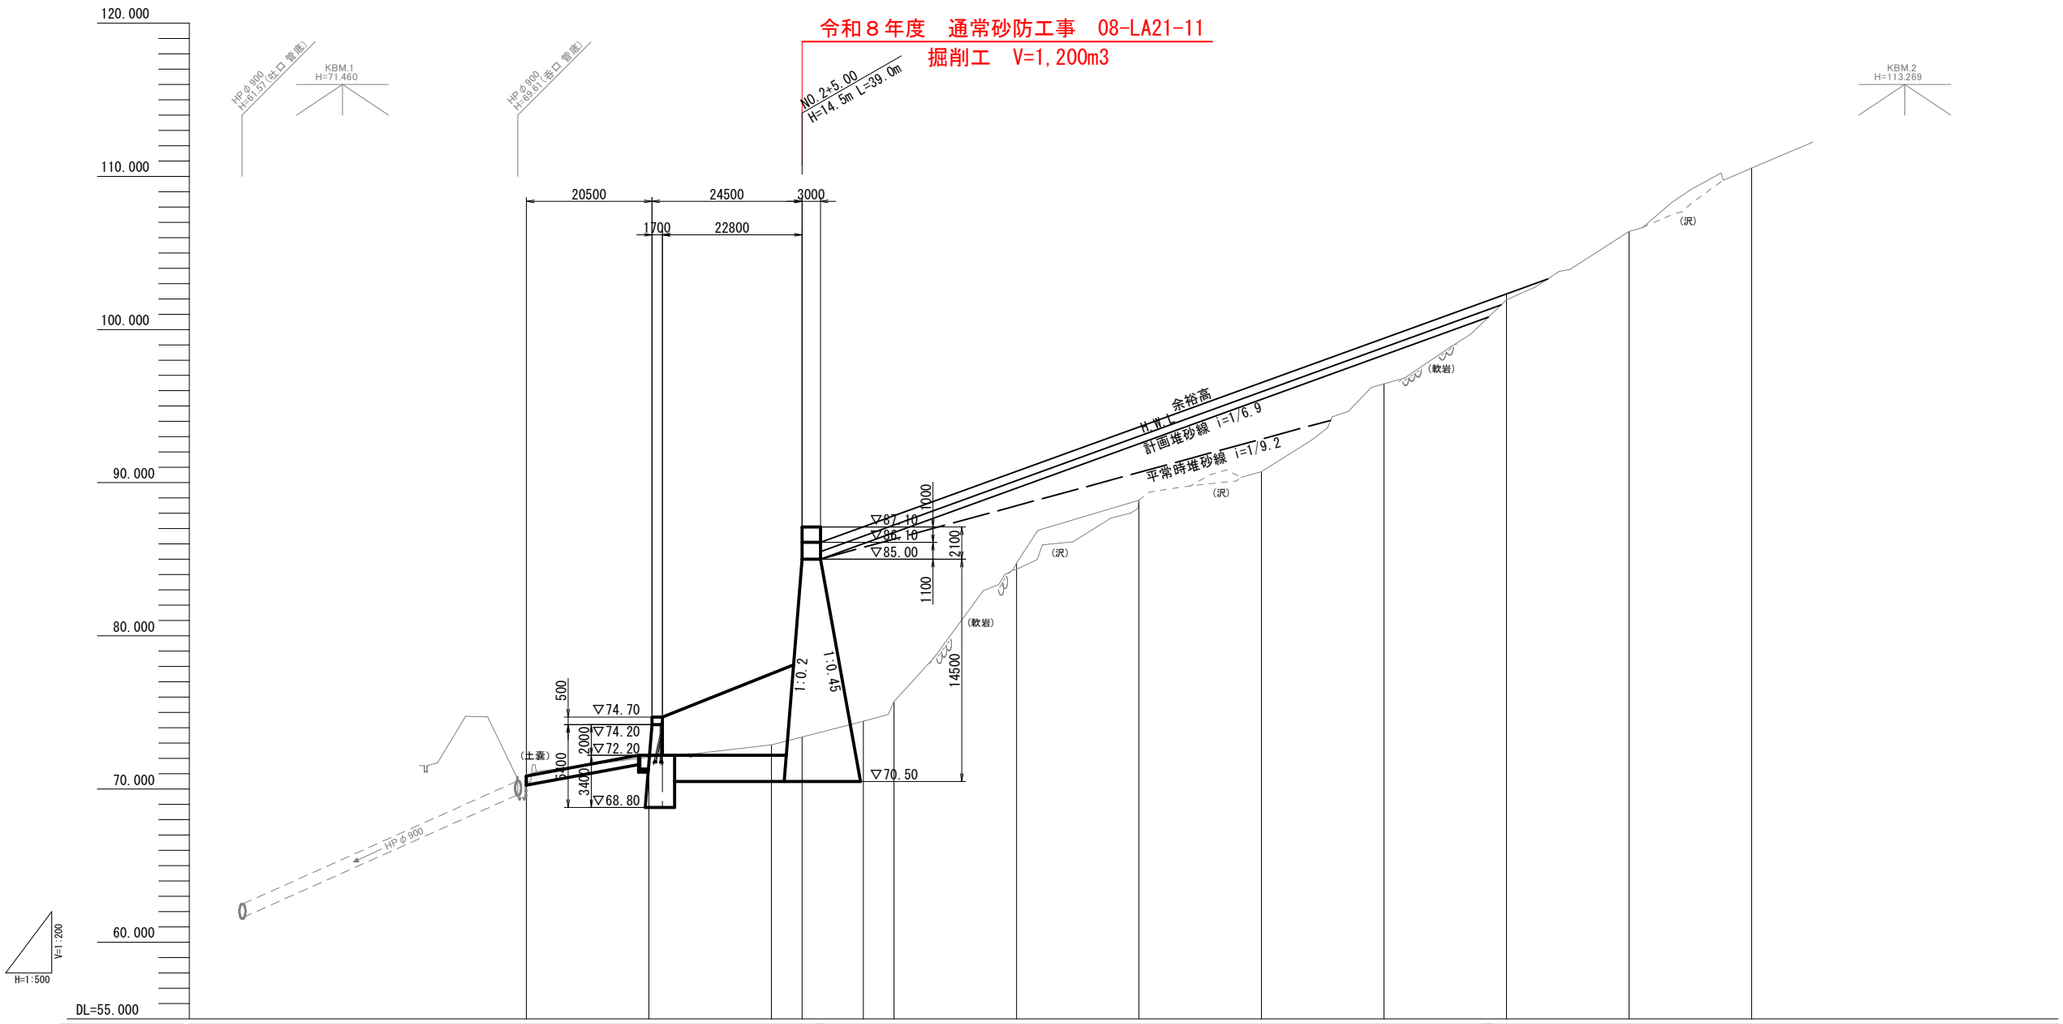

計画堆砂勾配	85.00	i=1/6.9 L=109.02m	100.80																			
平常時堆砂勾配	85.00	i=1/9.2 L=83.26m	94.05																			
平均渓床勾配	73.40	i=1/4.6 L=200.0m	123.4																			
計画高	85.00	86.01	86.74	89.64	92.54	95.43	98.33															
渓床高	70.45	72.08	72.89	72.89	74.43	75.71	84.75	88.85	90.72	96.45	101.95	106.40	110.54									
追加距離	0.000	20.000	40.000	45.000	55.000	60.000	80.000	100.000	120.000	140.000	160.000	180.000	200.000									
単距離	20.000	20.000	20.000	5.000	10.000	5.000	20.000	20.000	20.000	20.000	20.000	20.000	20.000									
測点	NO.0	NO.1	NO.2	NO.2+5.0	NO.2+15.0	NO.3	NO.4	NO.5	NO.6	NO.7	NO.8	NO.9	NO.10									

実施設計図


2/4

令和 8 年度		工事番号	08-LA21-11
路線名 河川名	館ノ下沢		
箇所名	大館市山館		
工事名	通常砂防工事		
縦断図		縮尺	V=1:200 H=1:500
照査	設計	図面番号	2 / 42
秋田県			

本堤工土工横断図　S=1:200


R-10.25

R-10.25		
掘削(土砂)	m2	58.6
掘削（岩）	m2	－
埋　戻	m2	－
盛　土	m2	－
Co埋戻し	m2	－

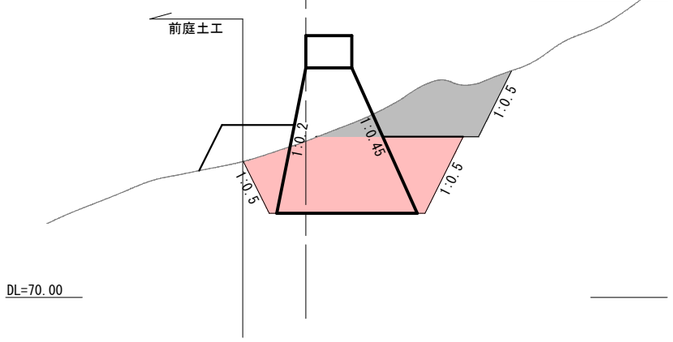


CL-0.00

CL-0.00		
掘削(土砂)	m2	－
掘削（岩）	m2	－
埋　戻	m2	－
盛　土	m2	－
Co埋戻し	m2	－

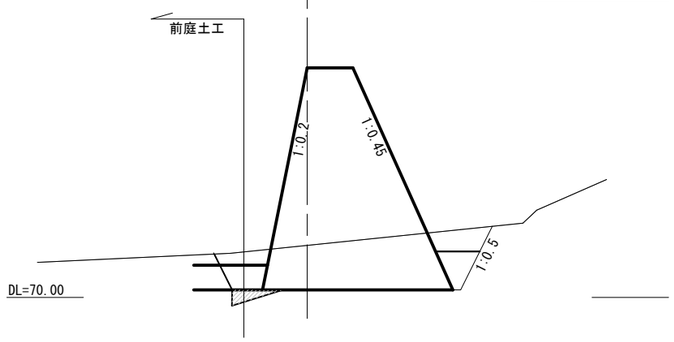


L-10.35

L-10.35		
掘削(土砂)	m2	63.4
掘削（岩）	m2	－
埋　戻	m2	－
盛　土	m2	－
Co埋戻し	m2	－

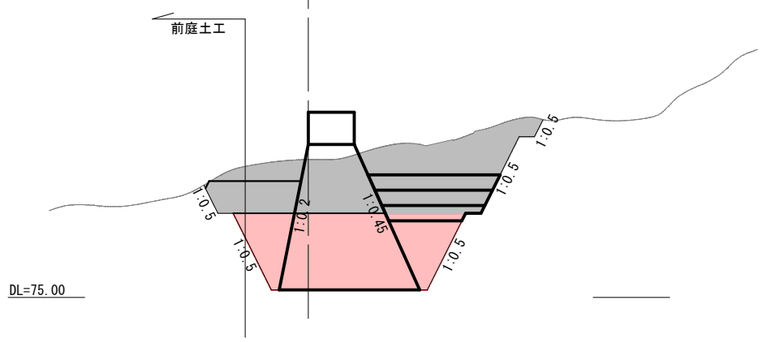


R-9.25

R-9.25		
掘削(土砂)	m2	52.5
掘削（岩）	m2	－
埋　戻	m2	－
盛　土	m2	－
Co埋戻し	m2	－

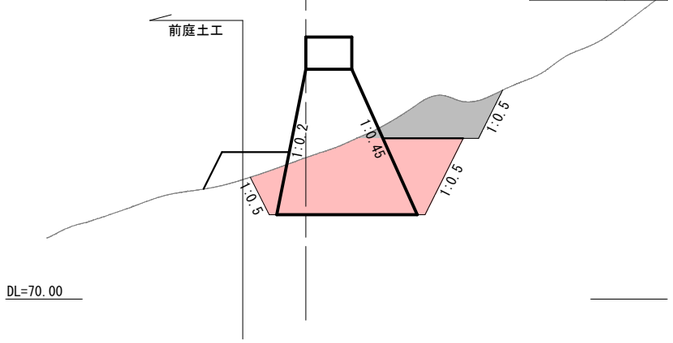


L-6.85

L-6.85		
掘削(土砂)	m2	128.5
掘削（岩）	m2	－
埋　戻	m2	－
盛　土	m2	－
Co埋戻し	m2	－

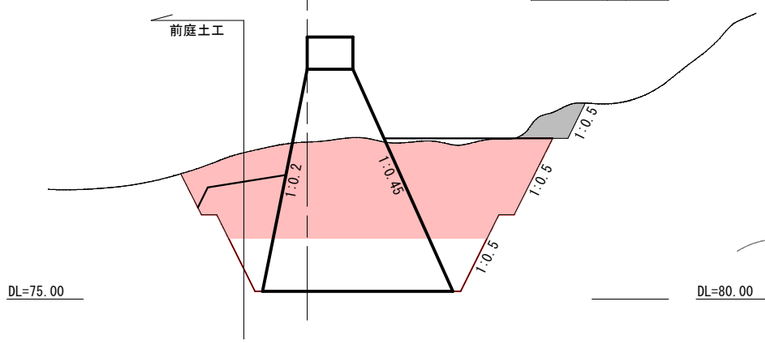


L-12.85

L-12.85		
掘削(土砂)	m2	－
掘削（岩）	m2	－
埋　戻	m2	－
盛　土	m2	－
Co埋戻し	m2	－

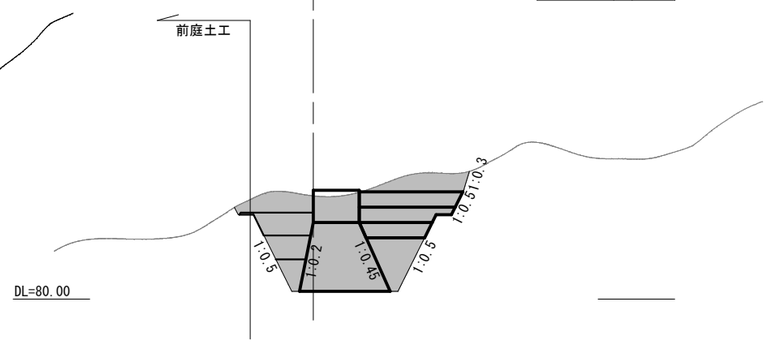


R-6.75

R-6.75		
掘削(土砂)	m2	84.8
掘削（岩）	m2	－
埋　戻	m2	－
盛　土	m2	－
Co埋戻し	m2	－

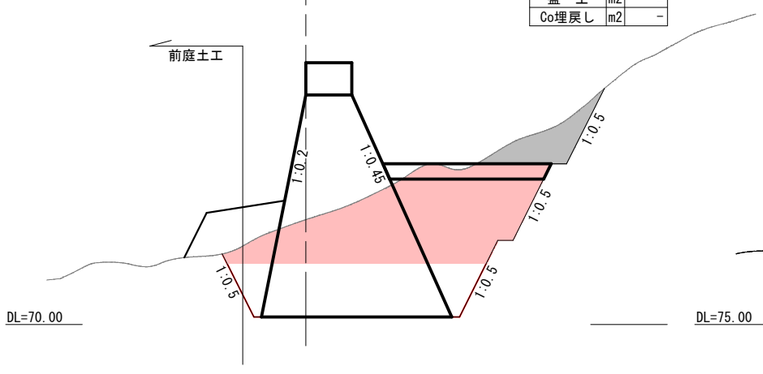


L-9.35

L-9.35		
掘削(土砂)	m2	63.4
掘削（岩）	m2	－
埋　戻	m2	－
盛　土	m2	－
Co埋戻し	m2	－

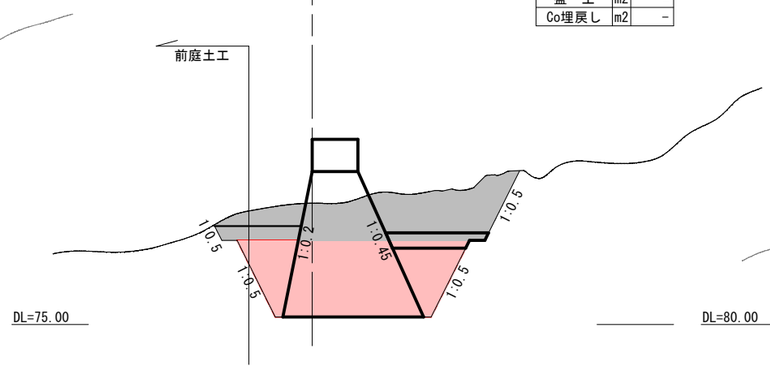

L-13.85

L-13.85		
掘削(土砂)	m2	－
掘削（岩）	m2	－
埋　戻	m2	－
盛　土	m2	－
Co埋戻し	m2	－

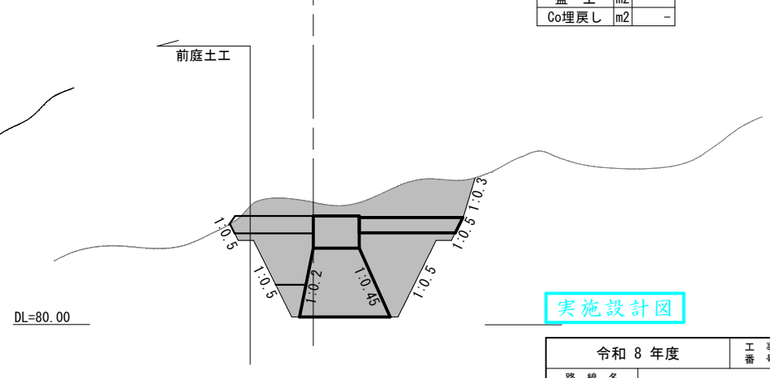

実施設計図


3/4

令和 8 年度		工事番号	08-LA21-11
路線名 河川名	館ノ下沢		
箇所名	大館市山館		
工事名	通常砂防工事		
本堤工土工横断図(2)		縮尺	S=1:200
照査	設計	図面番号	29/42
秋　田　県			

土工正面図 S=1:100

本堤工正面図

NO.2+5.00
GH=
FH=

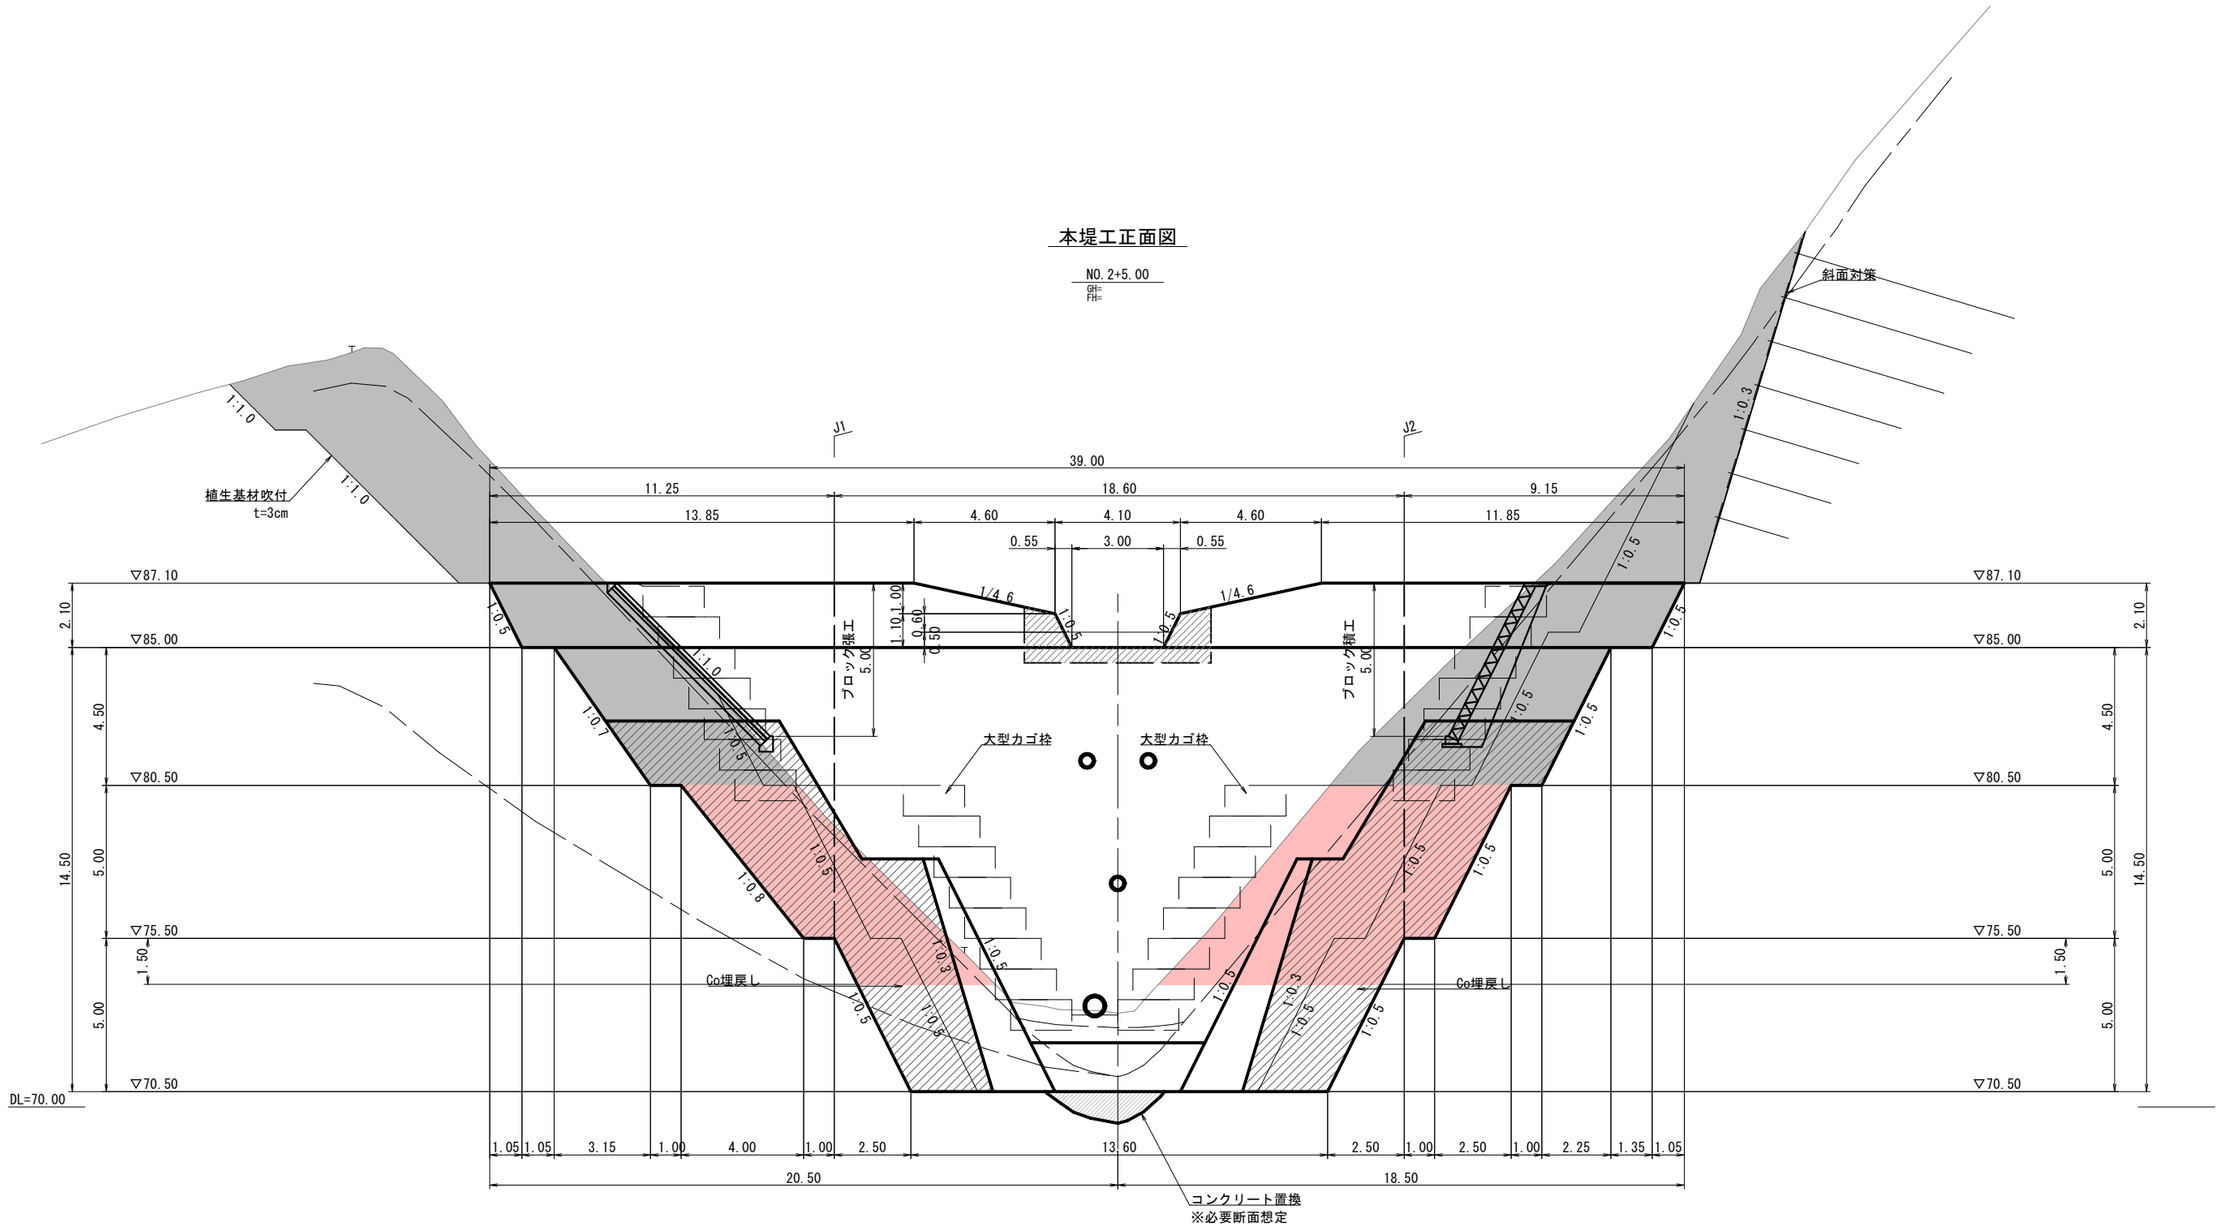

R-28.99 R-27.50 R-26.50 R-21.50 R-20.50 R-19.45 R-18.40 R-15.25 R-14.25 R-10.25 R-9.25 R-6.75 R-4.00 CL-0.00 L-1.32 L-6.85 L-9.35 L-10.35 L-12.85 L-13.85 L-16.10 L-17.45 L-18.50 L-19.00 L-22.44

実施設計図

4/4

令和 8 年度		工事番号	08-LA21-11
路線名 河川名	館ノ下沢		
箇所名	大館市山館		
工事名	通常砂防工事		
土工正面図(1)		縮尺	S=1:100
照査	設計	図面番号	25/42
秋田県			