
土工区分図　S=1:100

側面図

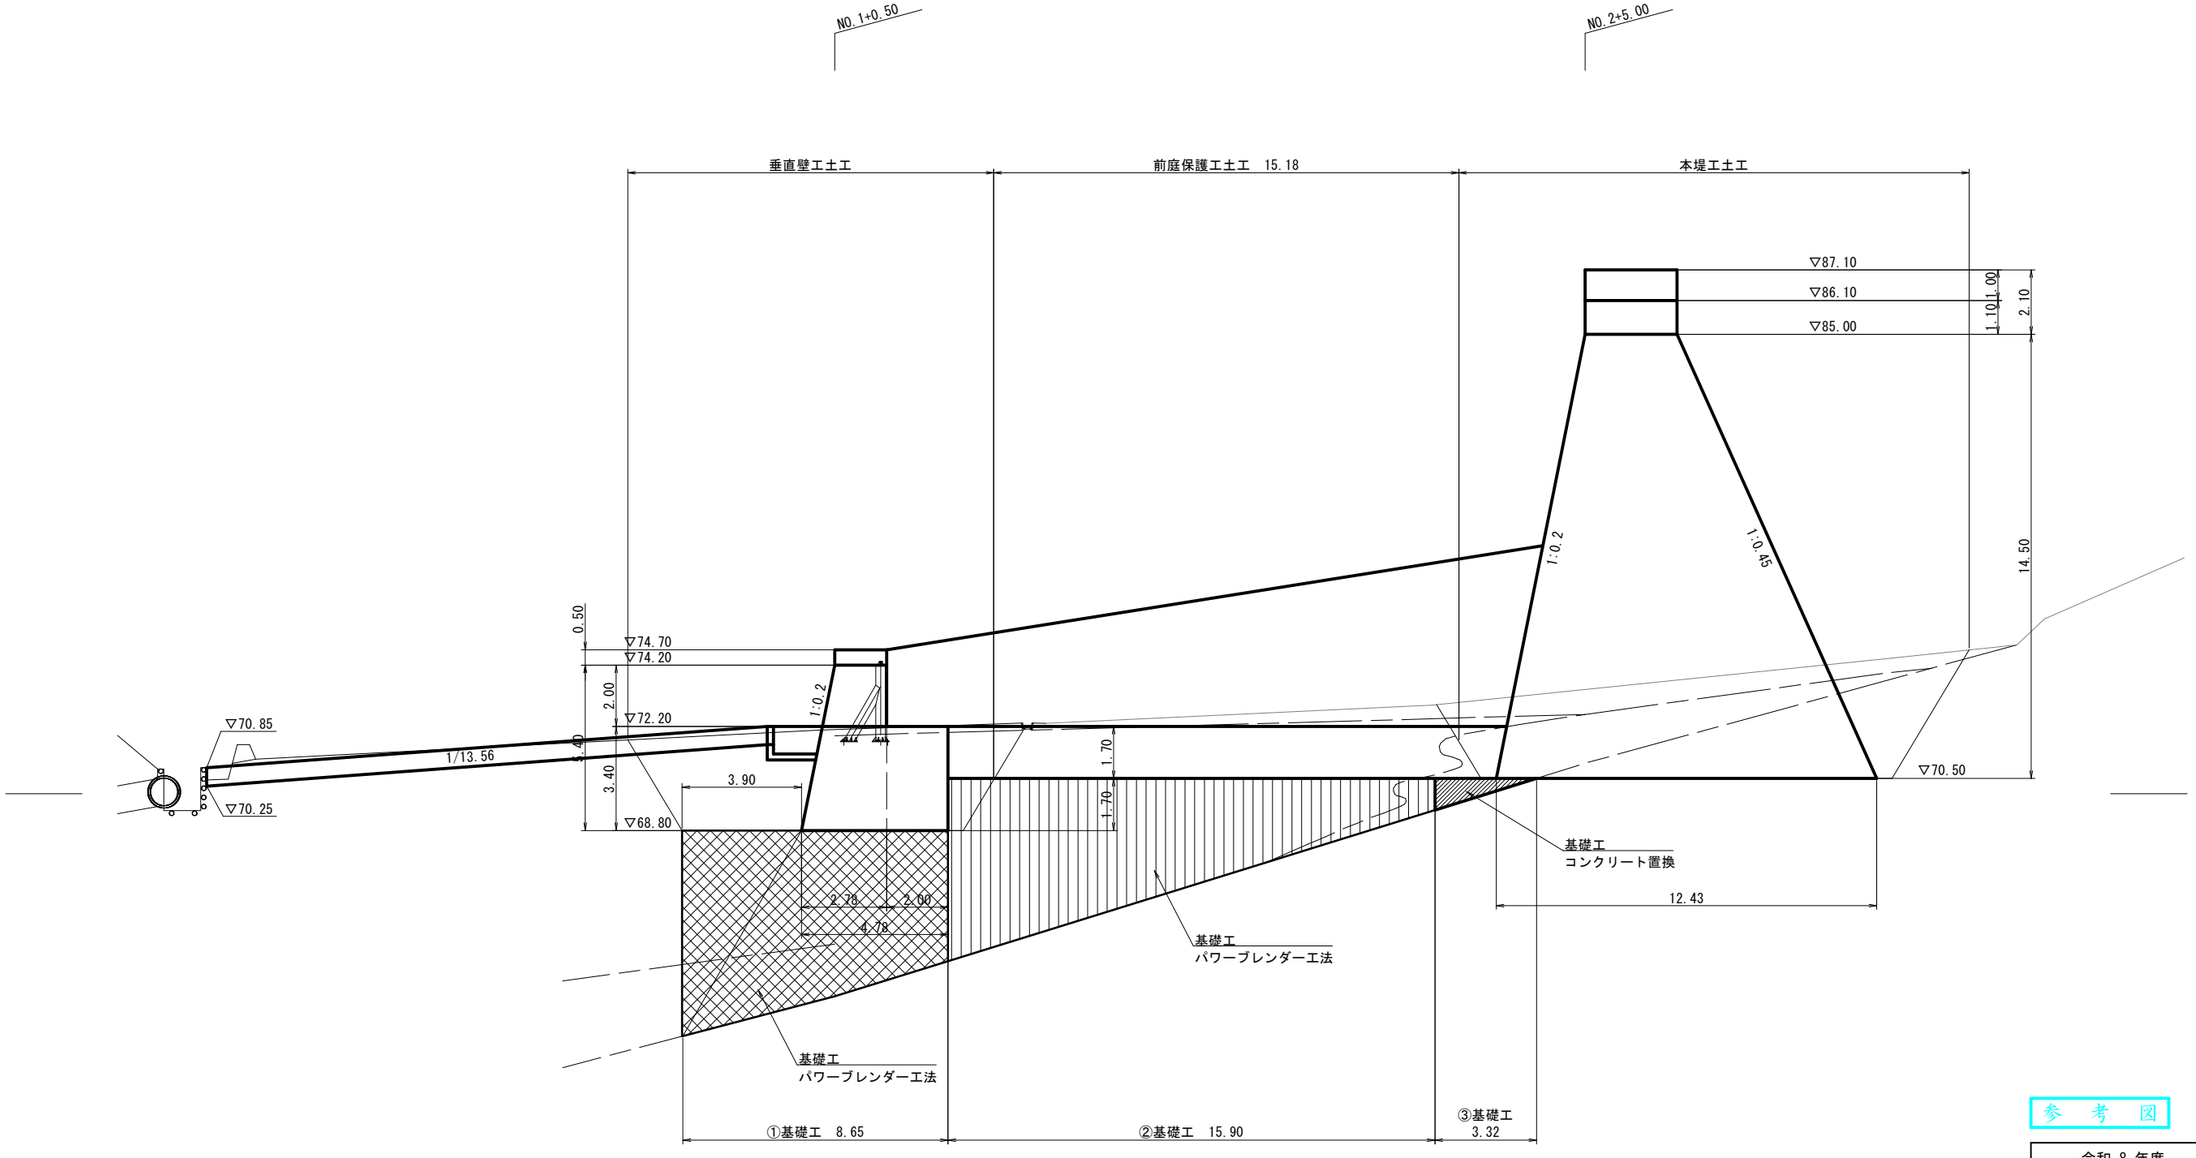


参　考　図

1/2


令和 8 年度		工事番号	08-LA21-11
路線名 河川名	館ノ下沢		
箇所名	大館市山館		
工事名	通常砂防工事		
土工区分図		縮尺	S=1:100
照査	設計	図面番号	27/42
秋田県			

仮 設 計 画 図


平面図 (S=1:300)

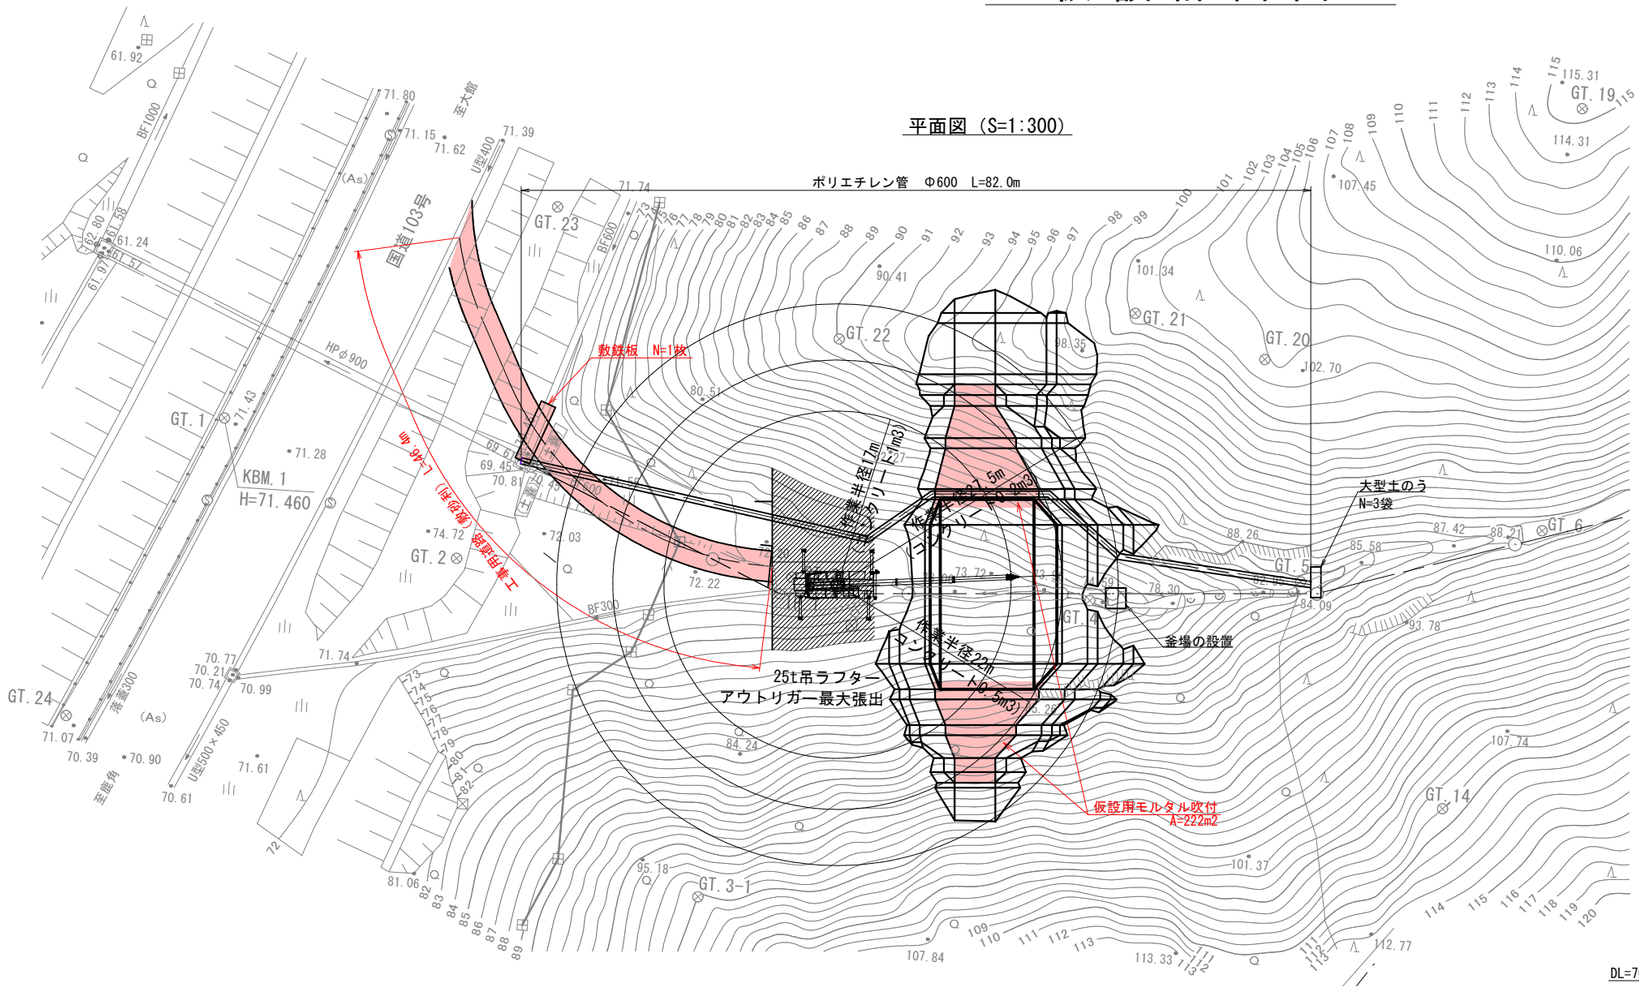


工事用道路 横断図 (S=1:50)

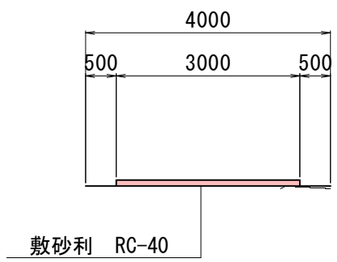

側面図 (S=1:300)

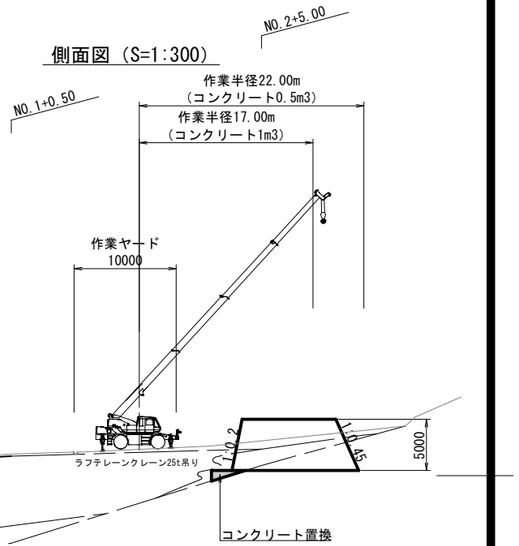

仮設用モルタル吹付工 正面図(S=1:200)

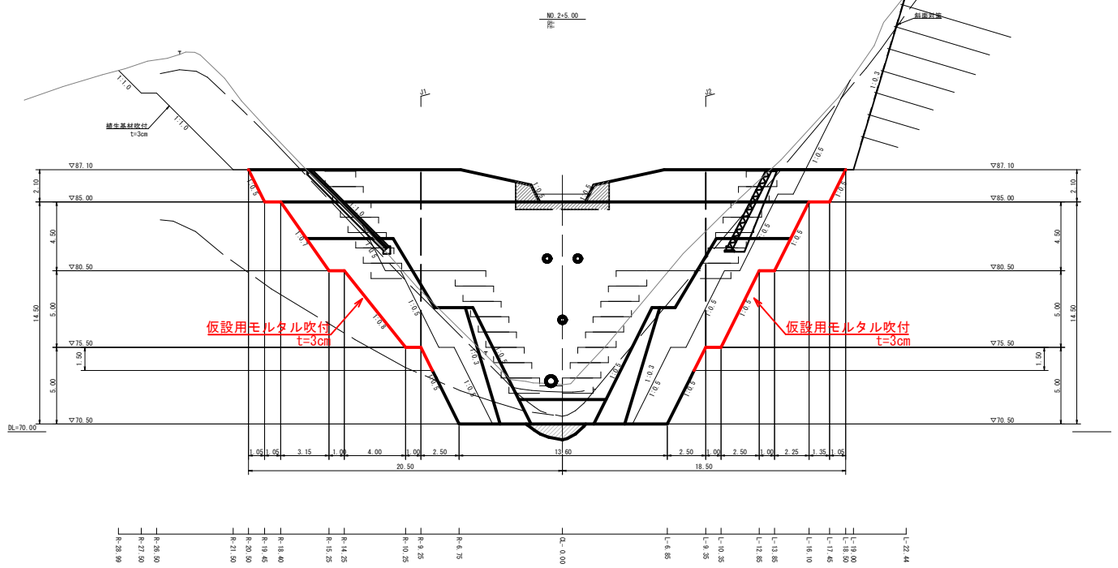

参 考 図

2/2

令和 8 年度		工事番号	08-LA21-11
路線名 河川名	館ノ下沢		
箇所名	大館市山館		
工事名	通常砂防工事		
施工計画図(2)		縮尺	S=1:300
照査	設計	図面番号	参 - 2
秋 田 県			