

平　面　図

S=1:500

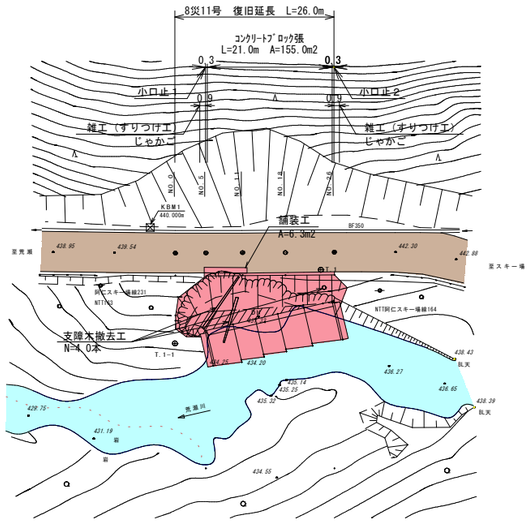


縦　断　図

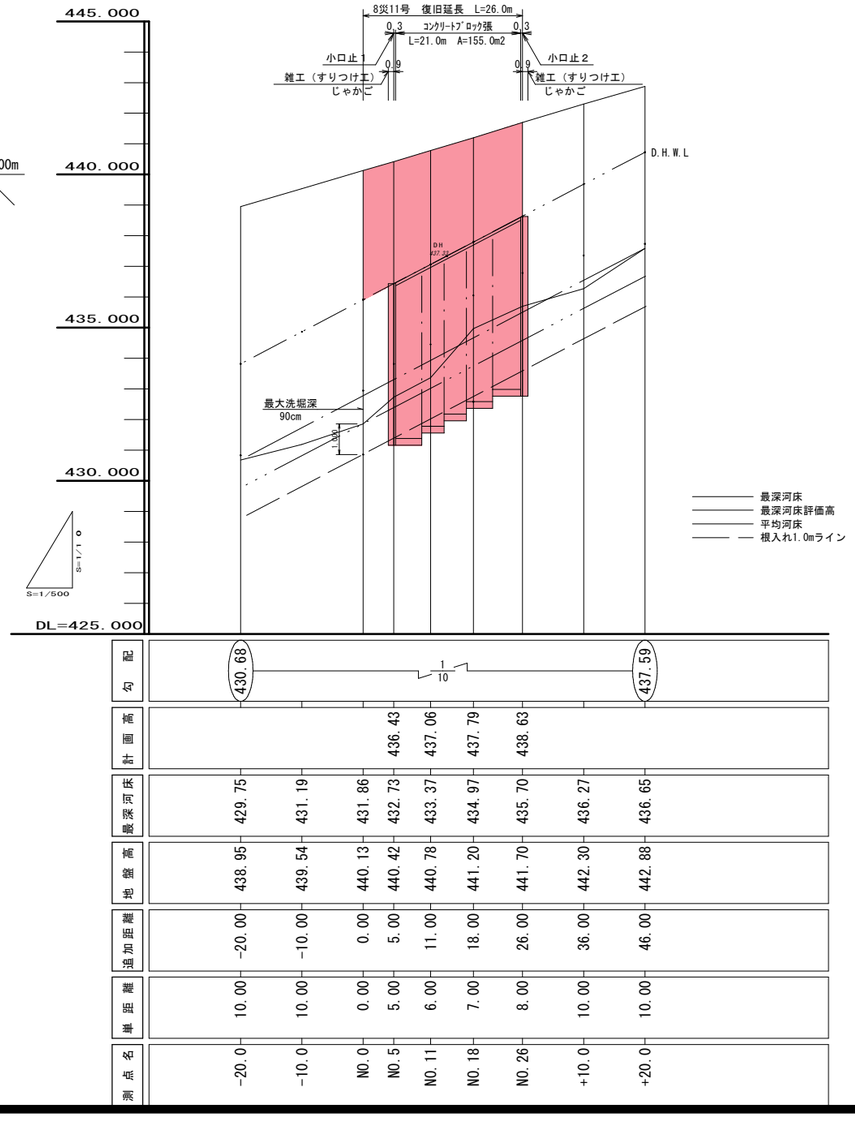

標　準　断　面　図

S=1:100


(NO.11)

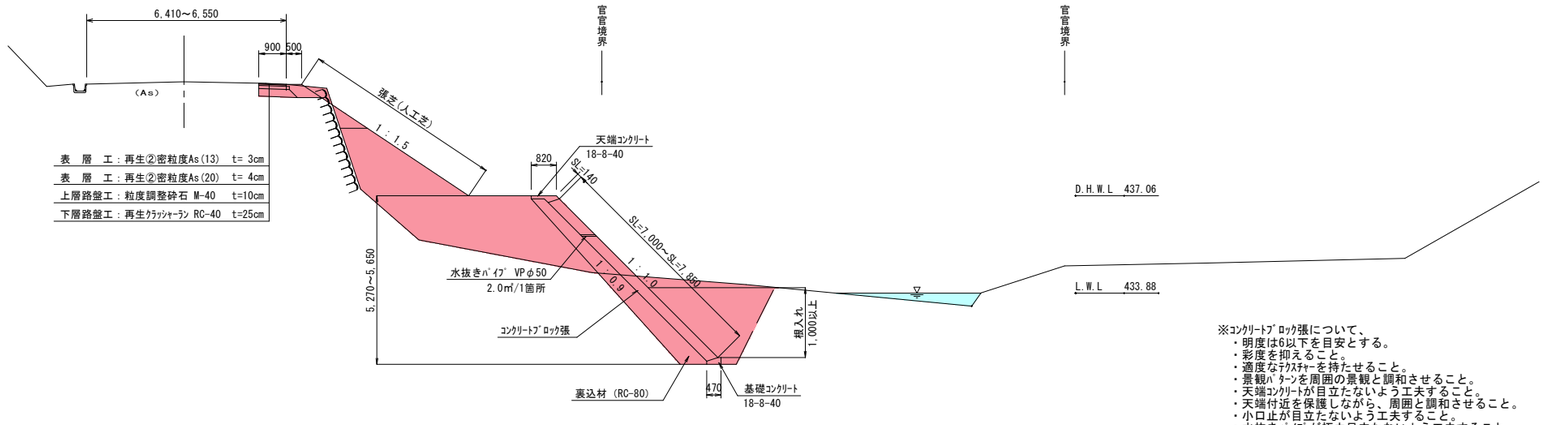

※ｺﾝｸﾘｰﾄﾌﾞﾛｯｸ張について、
- 明度は6以下を目安とする。
- 彩度を抑えること。
- 適度なﾃｸｽﾁｬｰを持たせること。
- 景観ﾊﾟﾀｰﾝを周囲の景観と調和させること。
- 天端ｺﾝｸﾘｰﾄが目立たないよう工夫すること。
- 天端付近を保護しながら、周囲と調和させること。
- 小口止が目立たないよう工夫すること。
- 水抜きﾊﾟｲﾌﾟが極力目立たないよう工夫すること。
- 覆土・寄せ石により法面・水際部に植生回復を図ること。

展　開　図

S=1:100

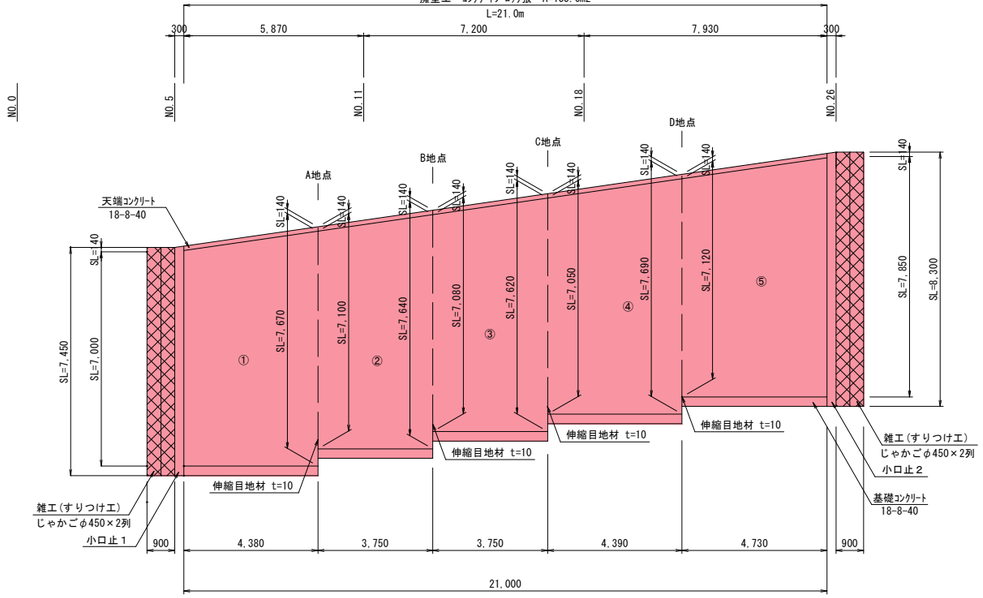


実施設計図

令和　8　年度		工事番号	8災11号
路線名 河川名	（1）荒瀬川線		
箇所名	北秋田市阿仁鍵ノ滝字鍵ノ滝　地内		
工事名	道路災害復旧工事		
一般図		縮尺	図示
照査	設計	図面番号	1 / 4
北　秋　田　市			

NO. 11

GH=440.78
FH=440.78

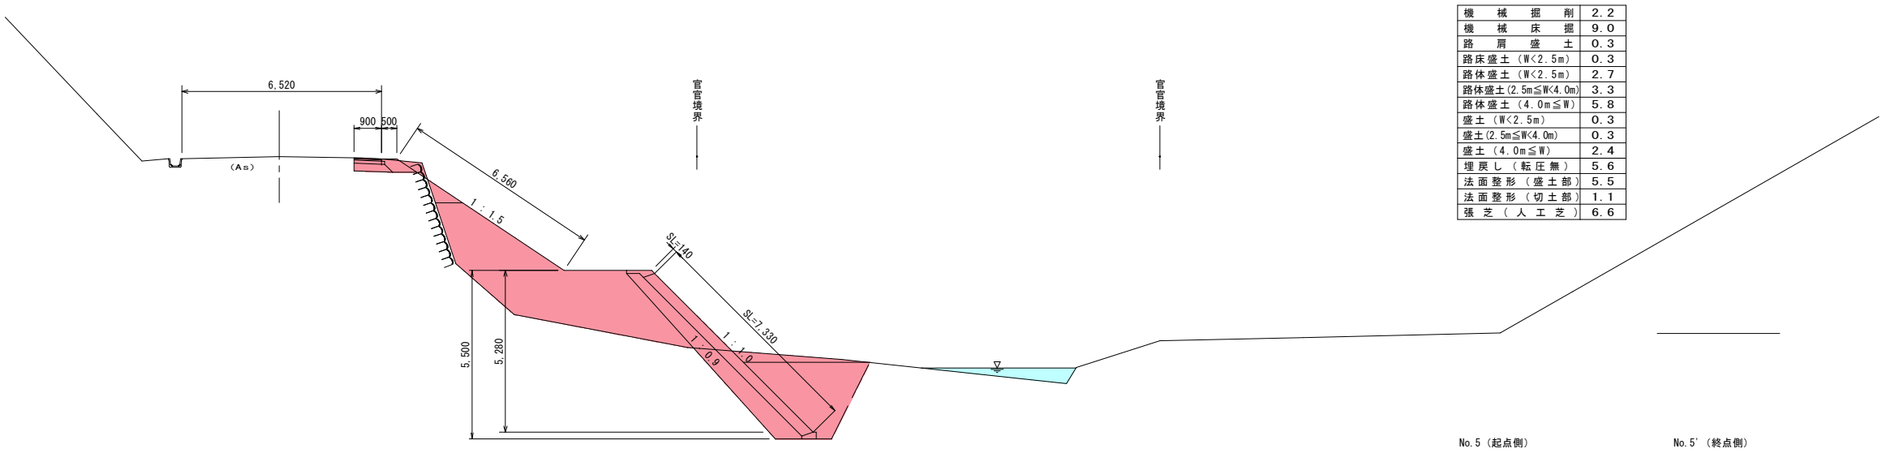


No.11

機械掘削	2.2
機械床掘	9.0
路肩盛土	0.3
路床盛土（W<2.5m）	0.3
路体盛土（W<2.5m）	2.7
路体盛土(2.5m≦W<4.0m)	3.3
路体盛土（4.0m≦W）	5.8
盛土（W<2.5m）	0.3
盛土(2.5m≦W<4.0m)	0.3
盛土（4.0m≦W）	2.4
埋戻し（転圧無）	5.6
法面整形（盛土部）	5.5
法面整形（切土部）	1.1
張芝（人工芝）	6.6

NO. 5

GH=440.42
FH=440.42

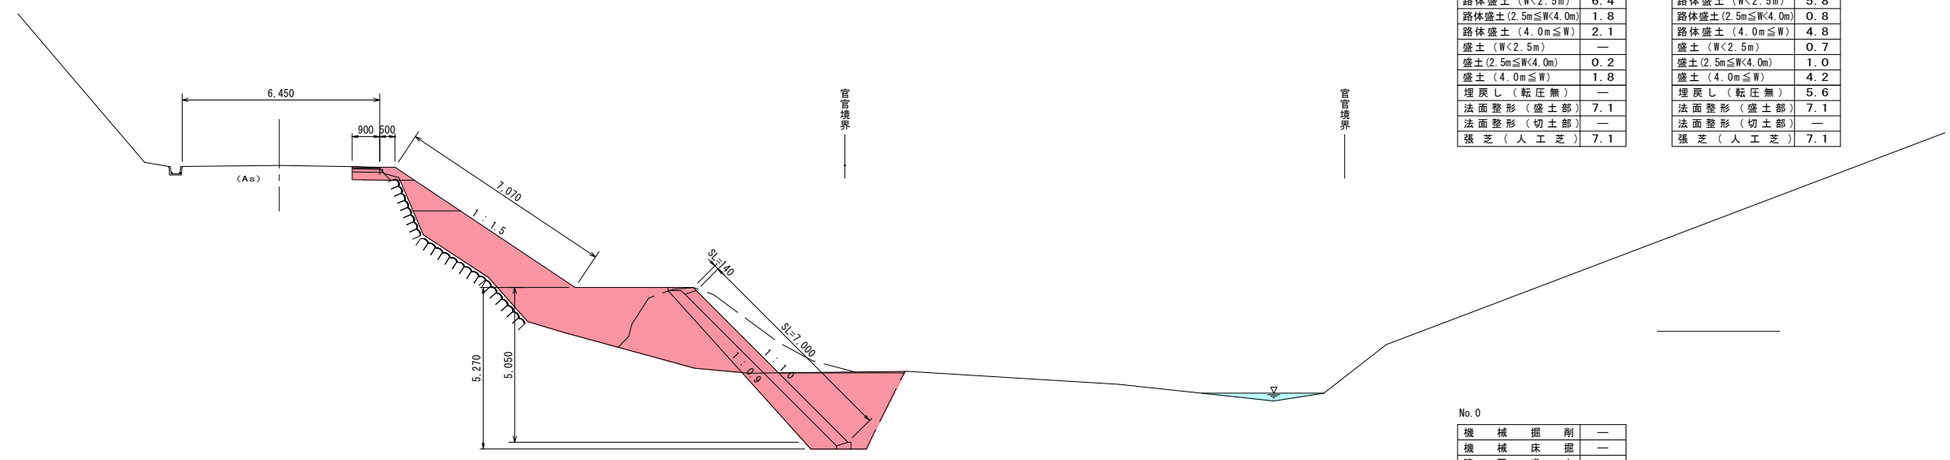

No.5（起点側）


機械掘削	—
機械床掘	—
路肩盛土	0.3
路床盛土（W<2.5m）	1.0
路体盛土（W<2.5m）	6.4
路体盛土(2.5m≦W<4.0m)	1.8
路体盛土（4.0m≦W）	2.1
盛土（W<2.5m）	—
盛土(2.5m≦W<4.0m)	0.2
盛土（4.0m≦W）	1.8
埋戻し（転圧無）	—
法面整形（盛土部）	7.1
法面整形（切土部）	—
張芝（人工芝）	7.1

No.5'（終点側）

機械掘削	0.4
機械床掘	8.9
路肩盛土	0.3
路床盛土（W<2.5m）	1.0
路体盛土（W<2.5m）	5.8
路体盛土(2.5m≦W<4.0m)	0.8
路体盛土（4.0m≦W）	4.8
盛土（W<2.5m）	0.7
盛土(2.5m≦W<4.0m)	1.0
盛土（4.0m≦W）	4.2
埋戻し（転圧無）	5.6
法面整形（盛土部）	7.1
法面整形（切土部）	—
張芝（人工芝）	7.1

NO. 0

GH=440.13
FH=440.13

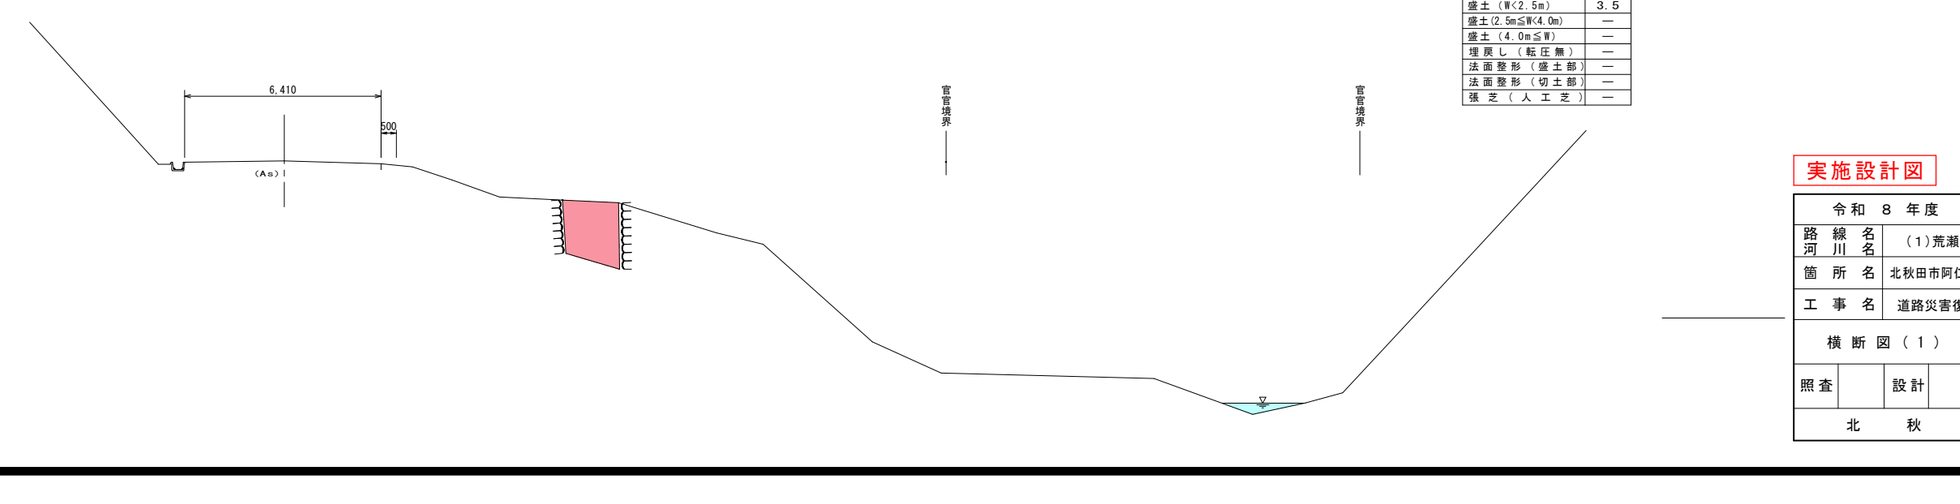

No.0


機械掘削	—
機械床掘	—
路肩盛土	—
路床盛土（W<2.5m）	—
路体盛土（W<2.5m）	—
路体盛土(2.5m≦W<4.0m)	—
路体盛土（4.0m≦W）	—
盛土（W<2.5m）	3.5
盛土(2.5m≦W<4.0m)	—
盛土（4.0m≦W）	—
埋戻し（転圧無）	—
法面整形（盛土部）	—
法面整形（切土部）	—
張芝（人工芝）	—

実施設計図

令和 8 年度		工事番号	8災11号
路線名 河川名	（1）荒瀬川線		
箇所名	北秋田市阿仁鍵ノ滝字鍵ノ滝 地内		
工事名	道路災害復旧工事		
横断図（1）		縮尺	1:100
照査	設計	図面番号	2 / 4
北秋田市			

NO. 26

GH=441.70
FH=441.70

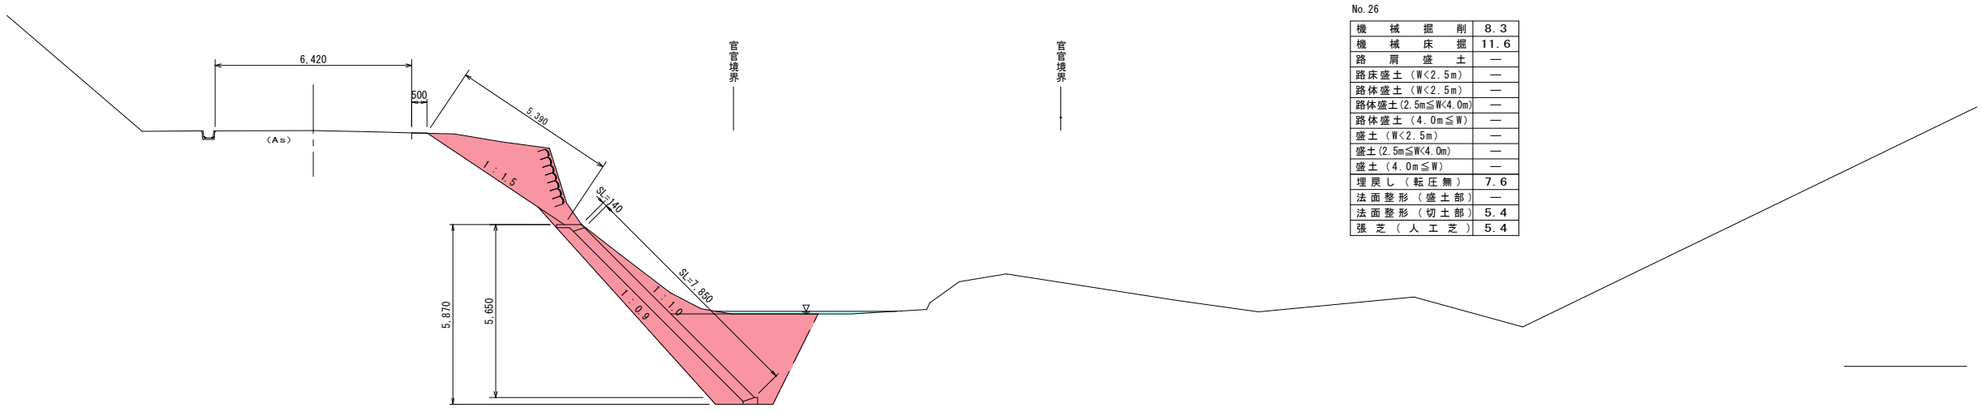


No. 26

機械掘削	8.3
機械床掘	11.6
路肩盛土	—
路床盛土（W<2.5m）	—
路体盛土（W<2.5m）	—
路体盛土(2.5m≦W<4.0m)	—
路体盛土（4.0m≦W）	—
盛土（W<2.5m）	—
盛土(2.5m≦W<4.0m)	—
盛土（4.0m≦W）	—
埋戻し（転圧無）	7.6
法面整形（盛土部）	—
法面整形（切土部）	5.4
張芝（人工芝）	5.4

NO. 18

GH=441.20
FH=441.20

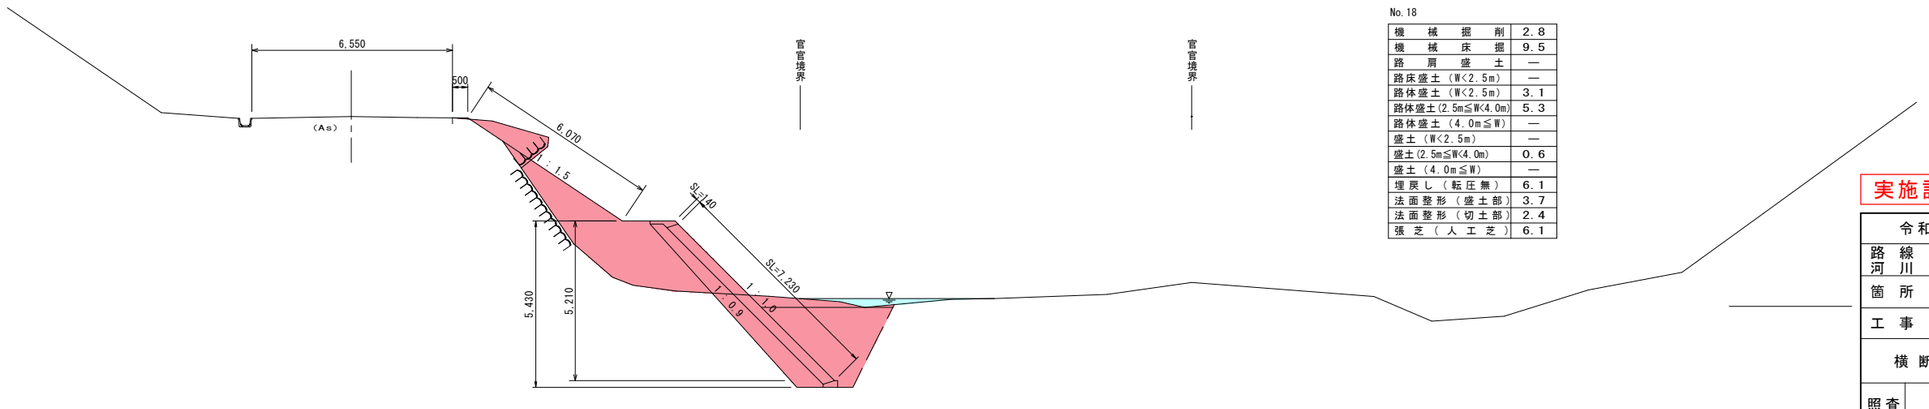

No. 18


機械掘削	2.8
機械床掘	9.5
路肩盛土	—
路床盛土（W<2.5m）	—
路体盛土（W<2.5m）	3.1
路体盛土(2.5m≦W<4.0m)	5.3
路体盛土（4.0m≦W）	—
盛土（W<2.5m）	—
盛土(2.5m≦W<4.0m)	0.6
盛土（4.0m≦W）	—
埋戻し（転圧無）	6.1
法面整形（盛土部）	3.7
法面整形（切土部）	2.4
張芝（人工芝）	6.1

実施設計図

令和 8 年度		工事番号	8災11号
路線名 河川名	（1）荒瀬川線		
箇所名	北秋田市阿仁鍵ノ滝字鍵ノ滝 地内		
工事名	道路災害復旧工事		
横断図（2）		縮尺	1:100
照査	設計	図面番号	3 / 4
北秋田市			


小口止工
S=1:100

小口止１

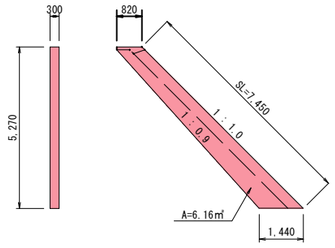

※ CAD計測による。


小口止２

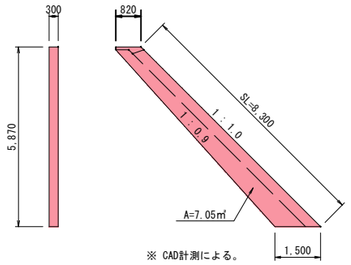

※ CAD計測による。


基礎工
S=1:50

※ CAD計測による。

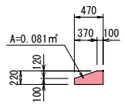


天端工
S=1:50

※ CAD計測による。

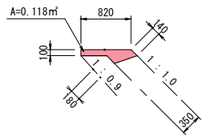

舗装工
S=1:50

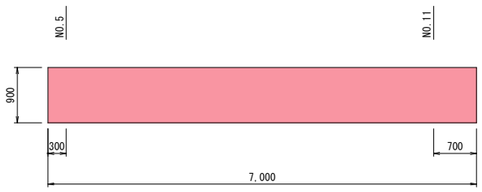

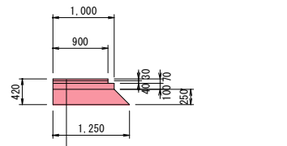



表　層　工	再生②密粒度As(13)　t= 3cm
表　層　工	再生②密粒度As(20)　t= 4cm
上層路盤工	粒度調整砕石 M-40　t=10cm
下層路盤工	再生ｸﾗｯｼｬｰﾗﾝ RC-40　t=25cm


実施設計図

令和 8 年度		工事番号	8災11号
路線名 河川名	（1）荒瀬川線		
箇所名	北秋田市阿仁鍵ノ滝字鍵ノ滝 地内		
工事名	道路災害復旧工事		
構造図		縮尺	図示
照査		設計		図面番号	4 / 4
北秋田市			

仮設平面図

S=1:500

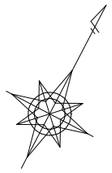


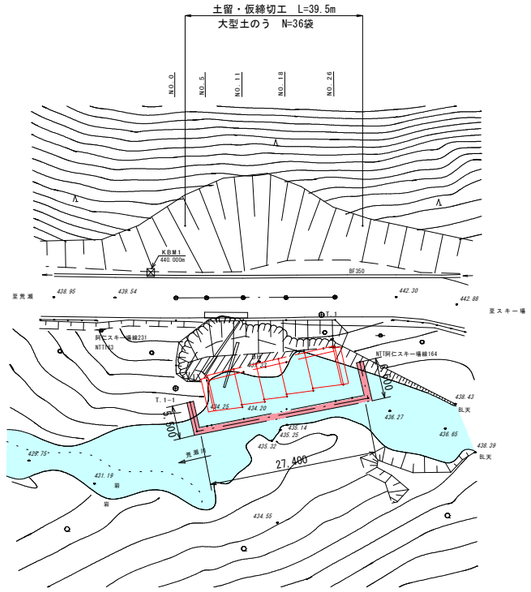

土留・仮締切工

S=1:100

(NO.26)

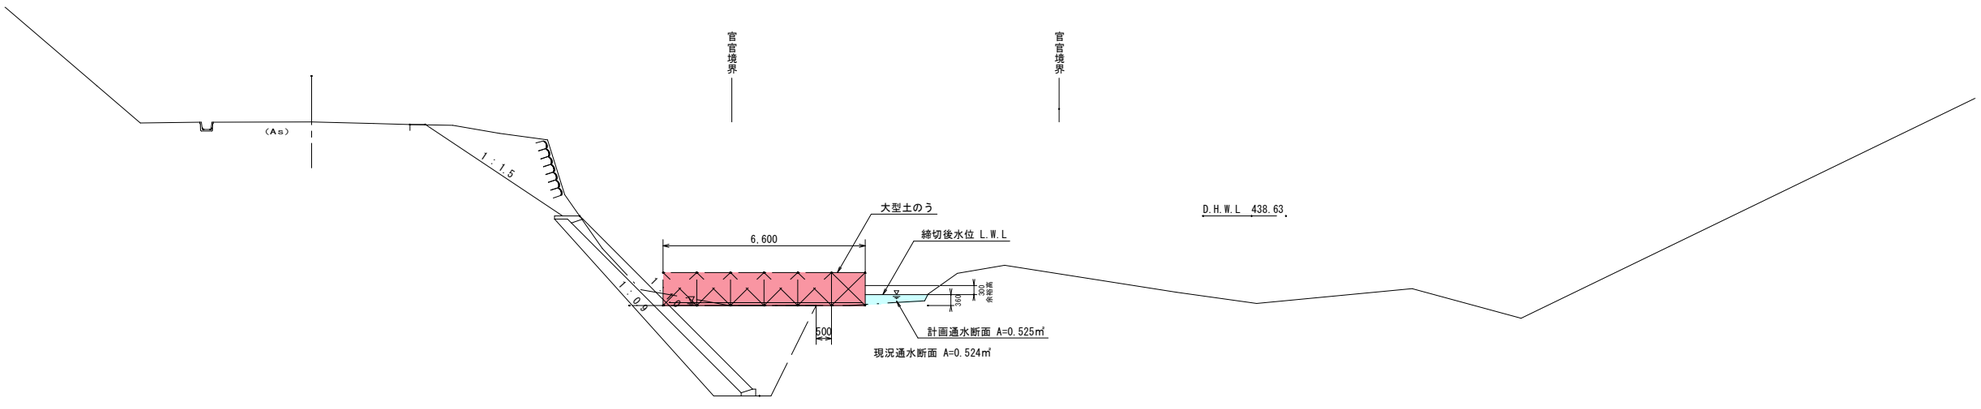

参　考　図

令和 8 年度		工事番号	8災11号
路線名 河川名	(1)荒瀬川線		
箇所名	北秋田市阿仁鍵ノ滝字鍵ノ滝 地内		
工事名	道路災害復旧工事		
仮設図		縮尺	図示
照査		設計	図面番号 1/1
北秋田市			