


平面図
S=1:250

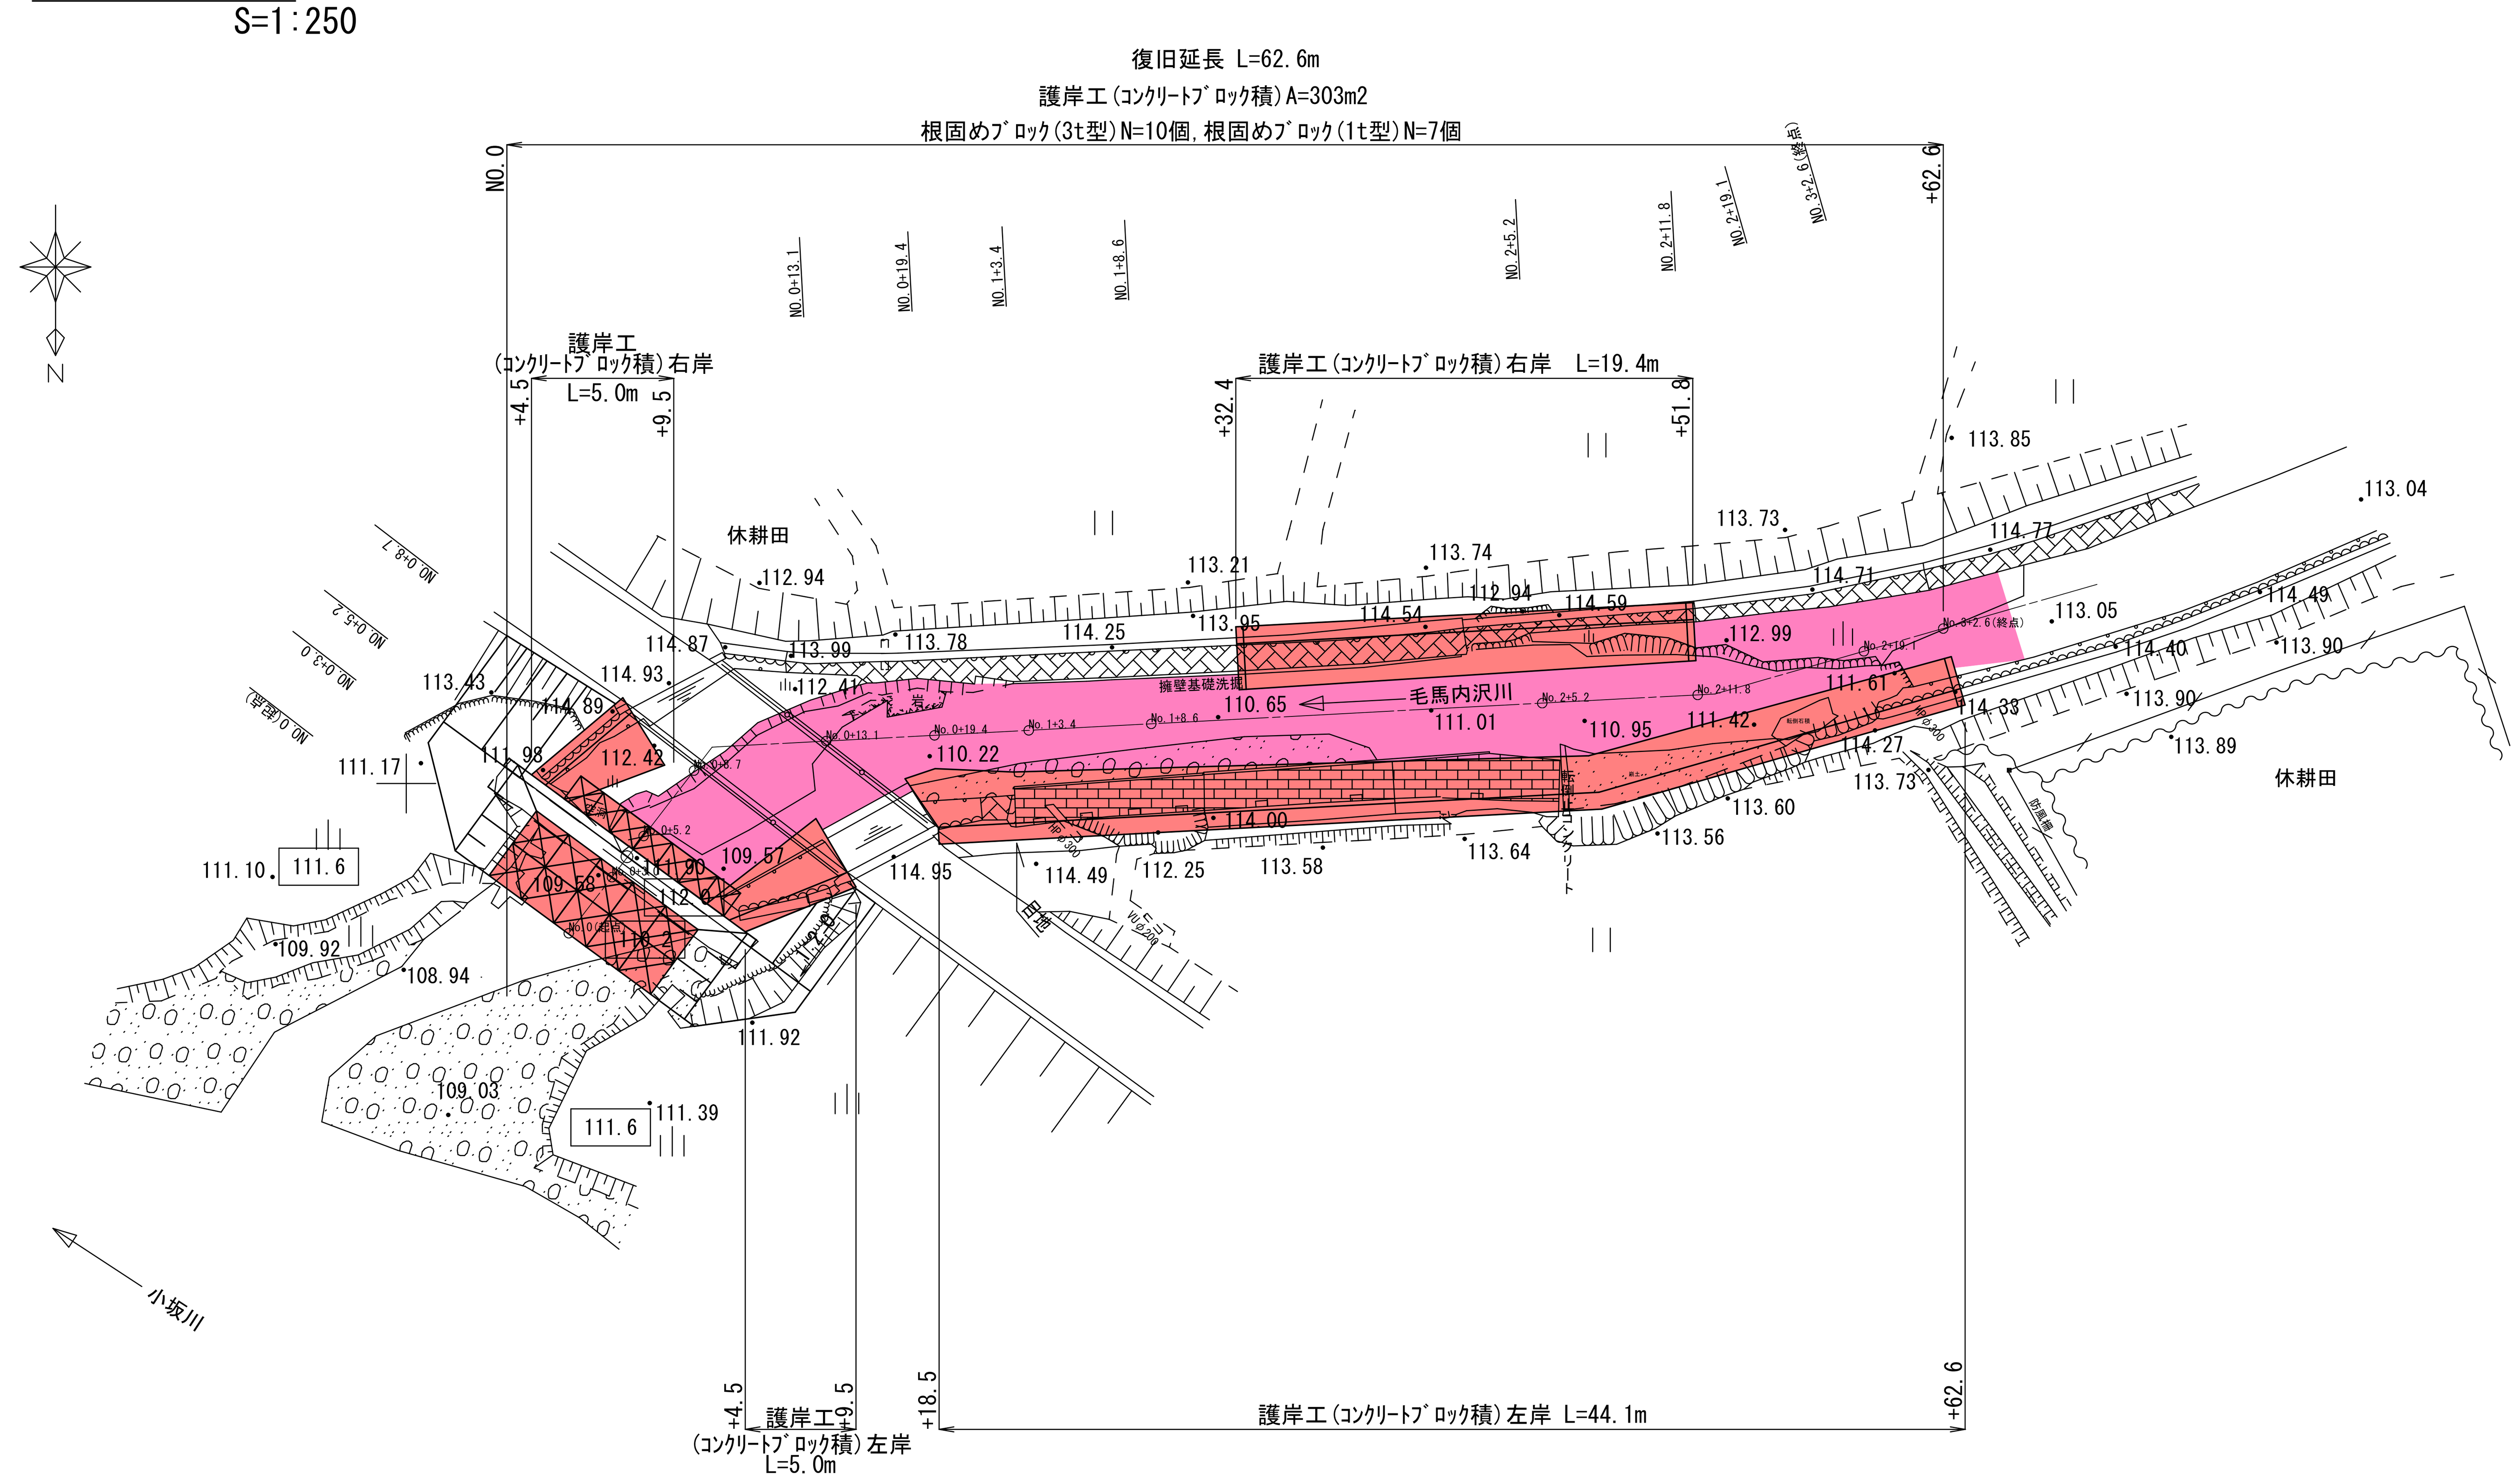


標準断面図
S=1:50

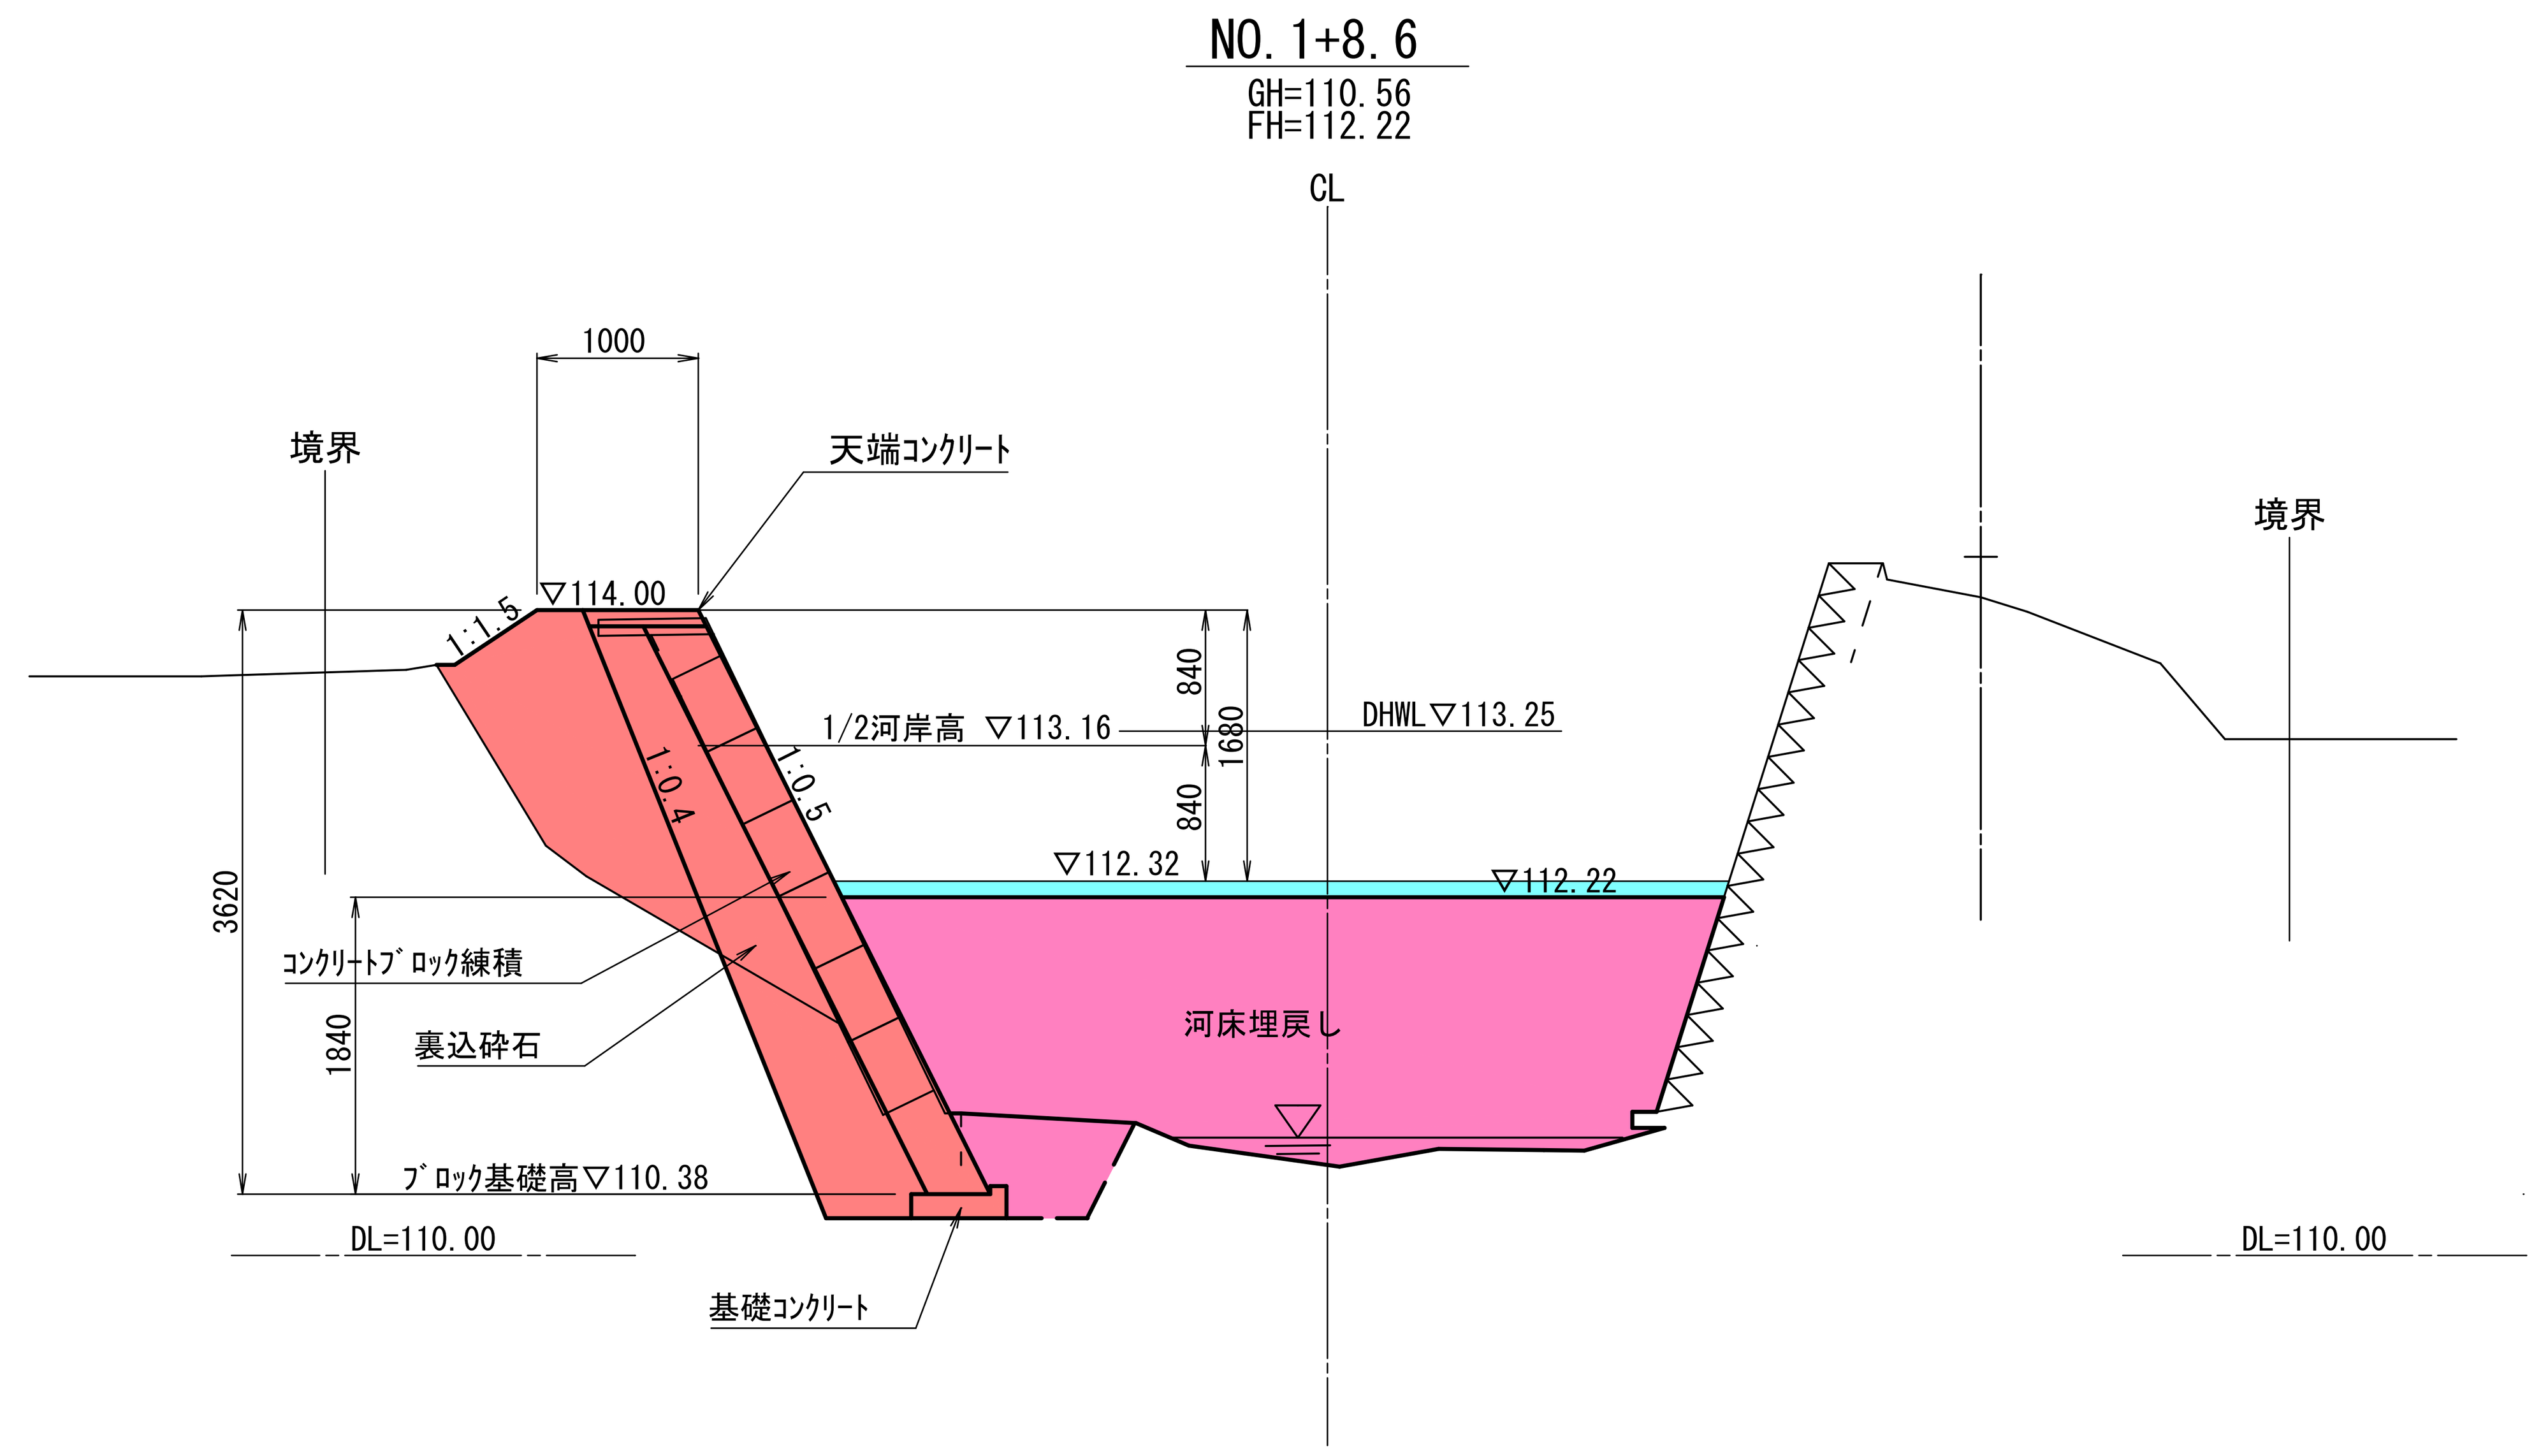


基礎コンクリート詳細図
S=1:20

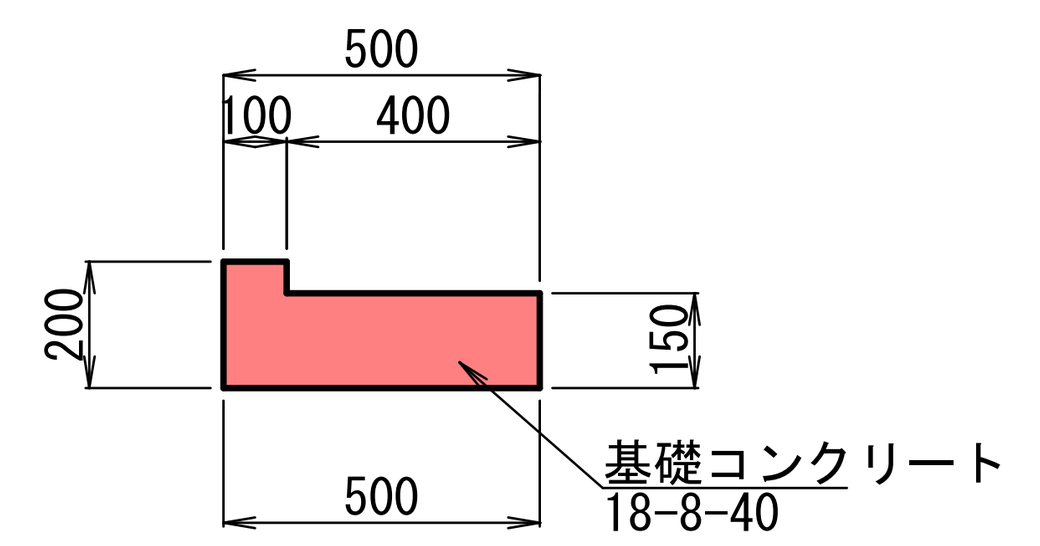


天端コンクリート詳細図
S=1:20

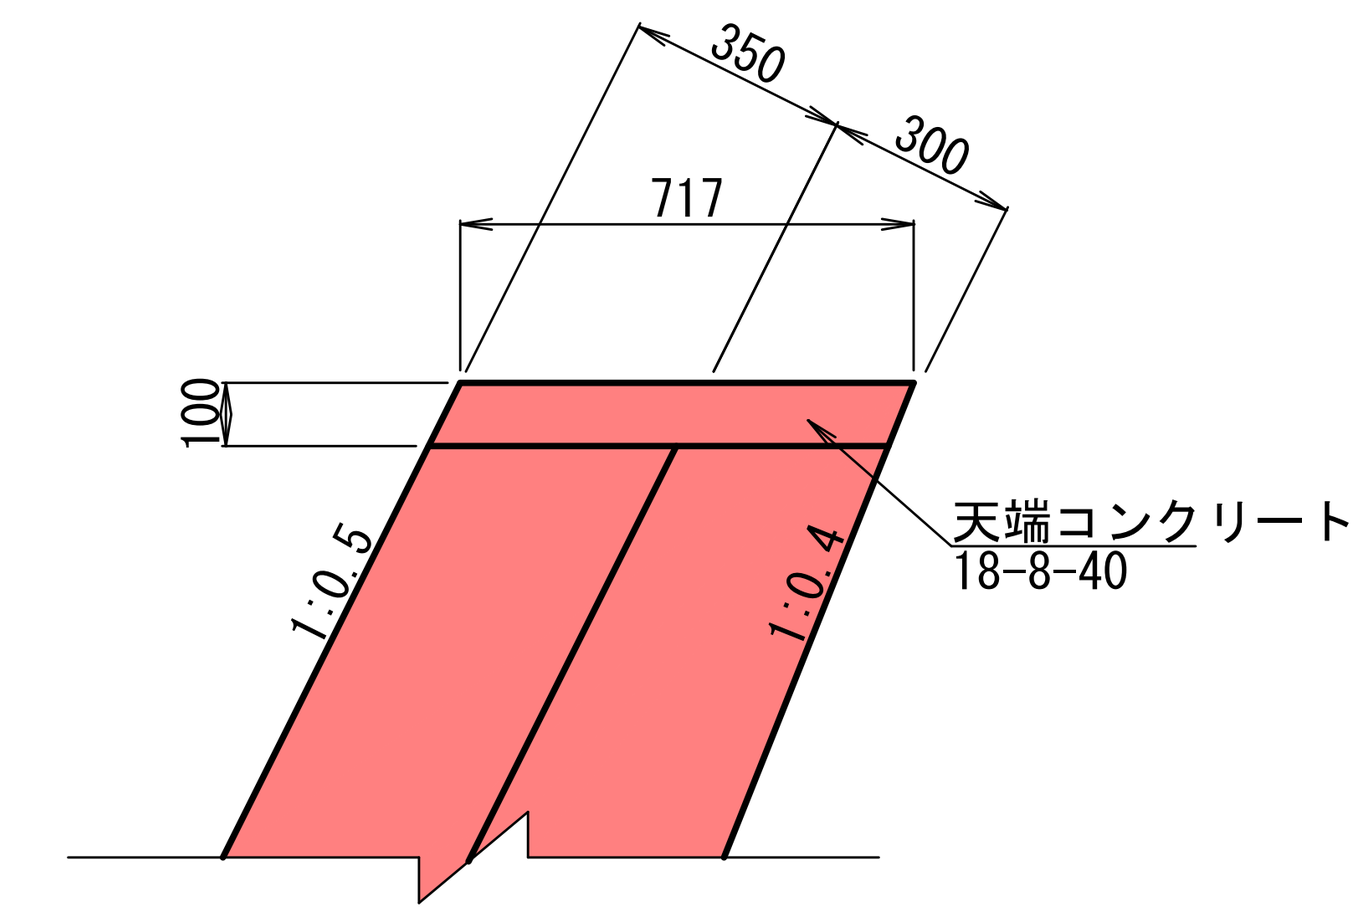

右岸縦断図
V=1:200
H=1:500

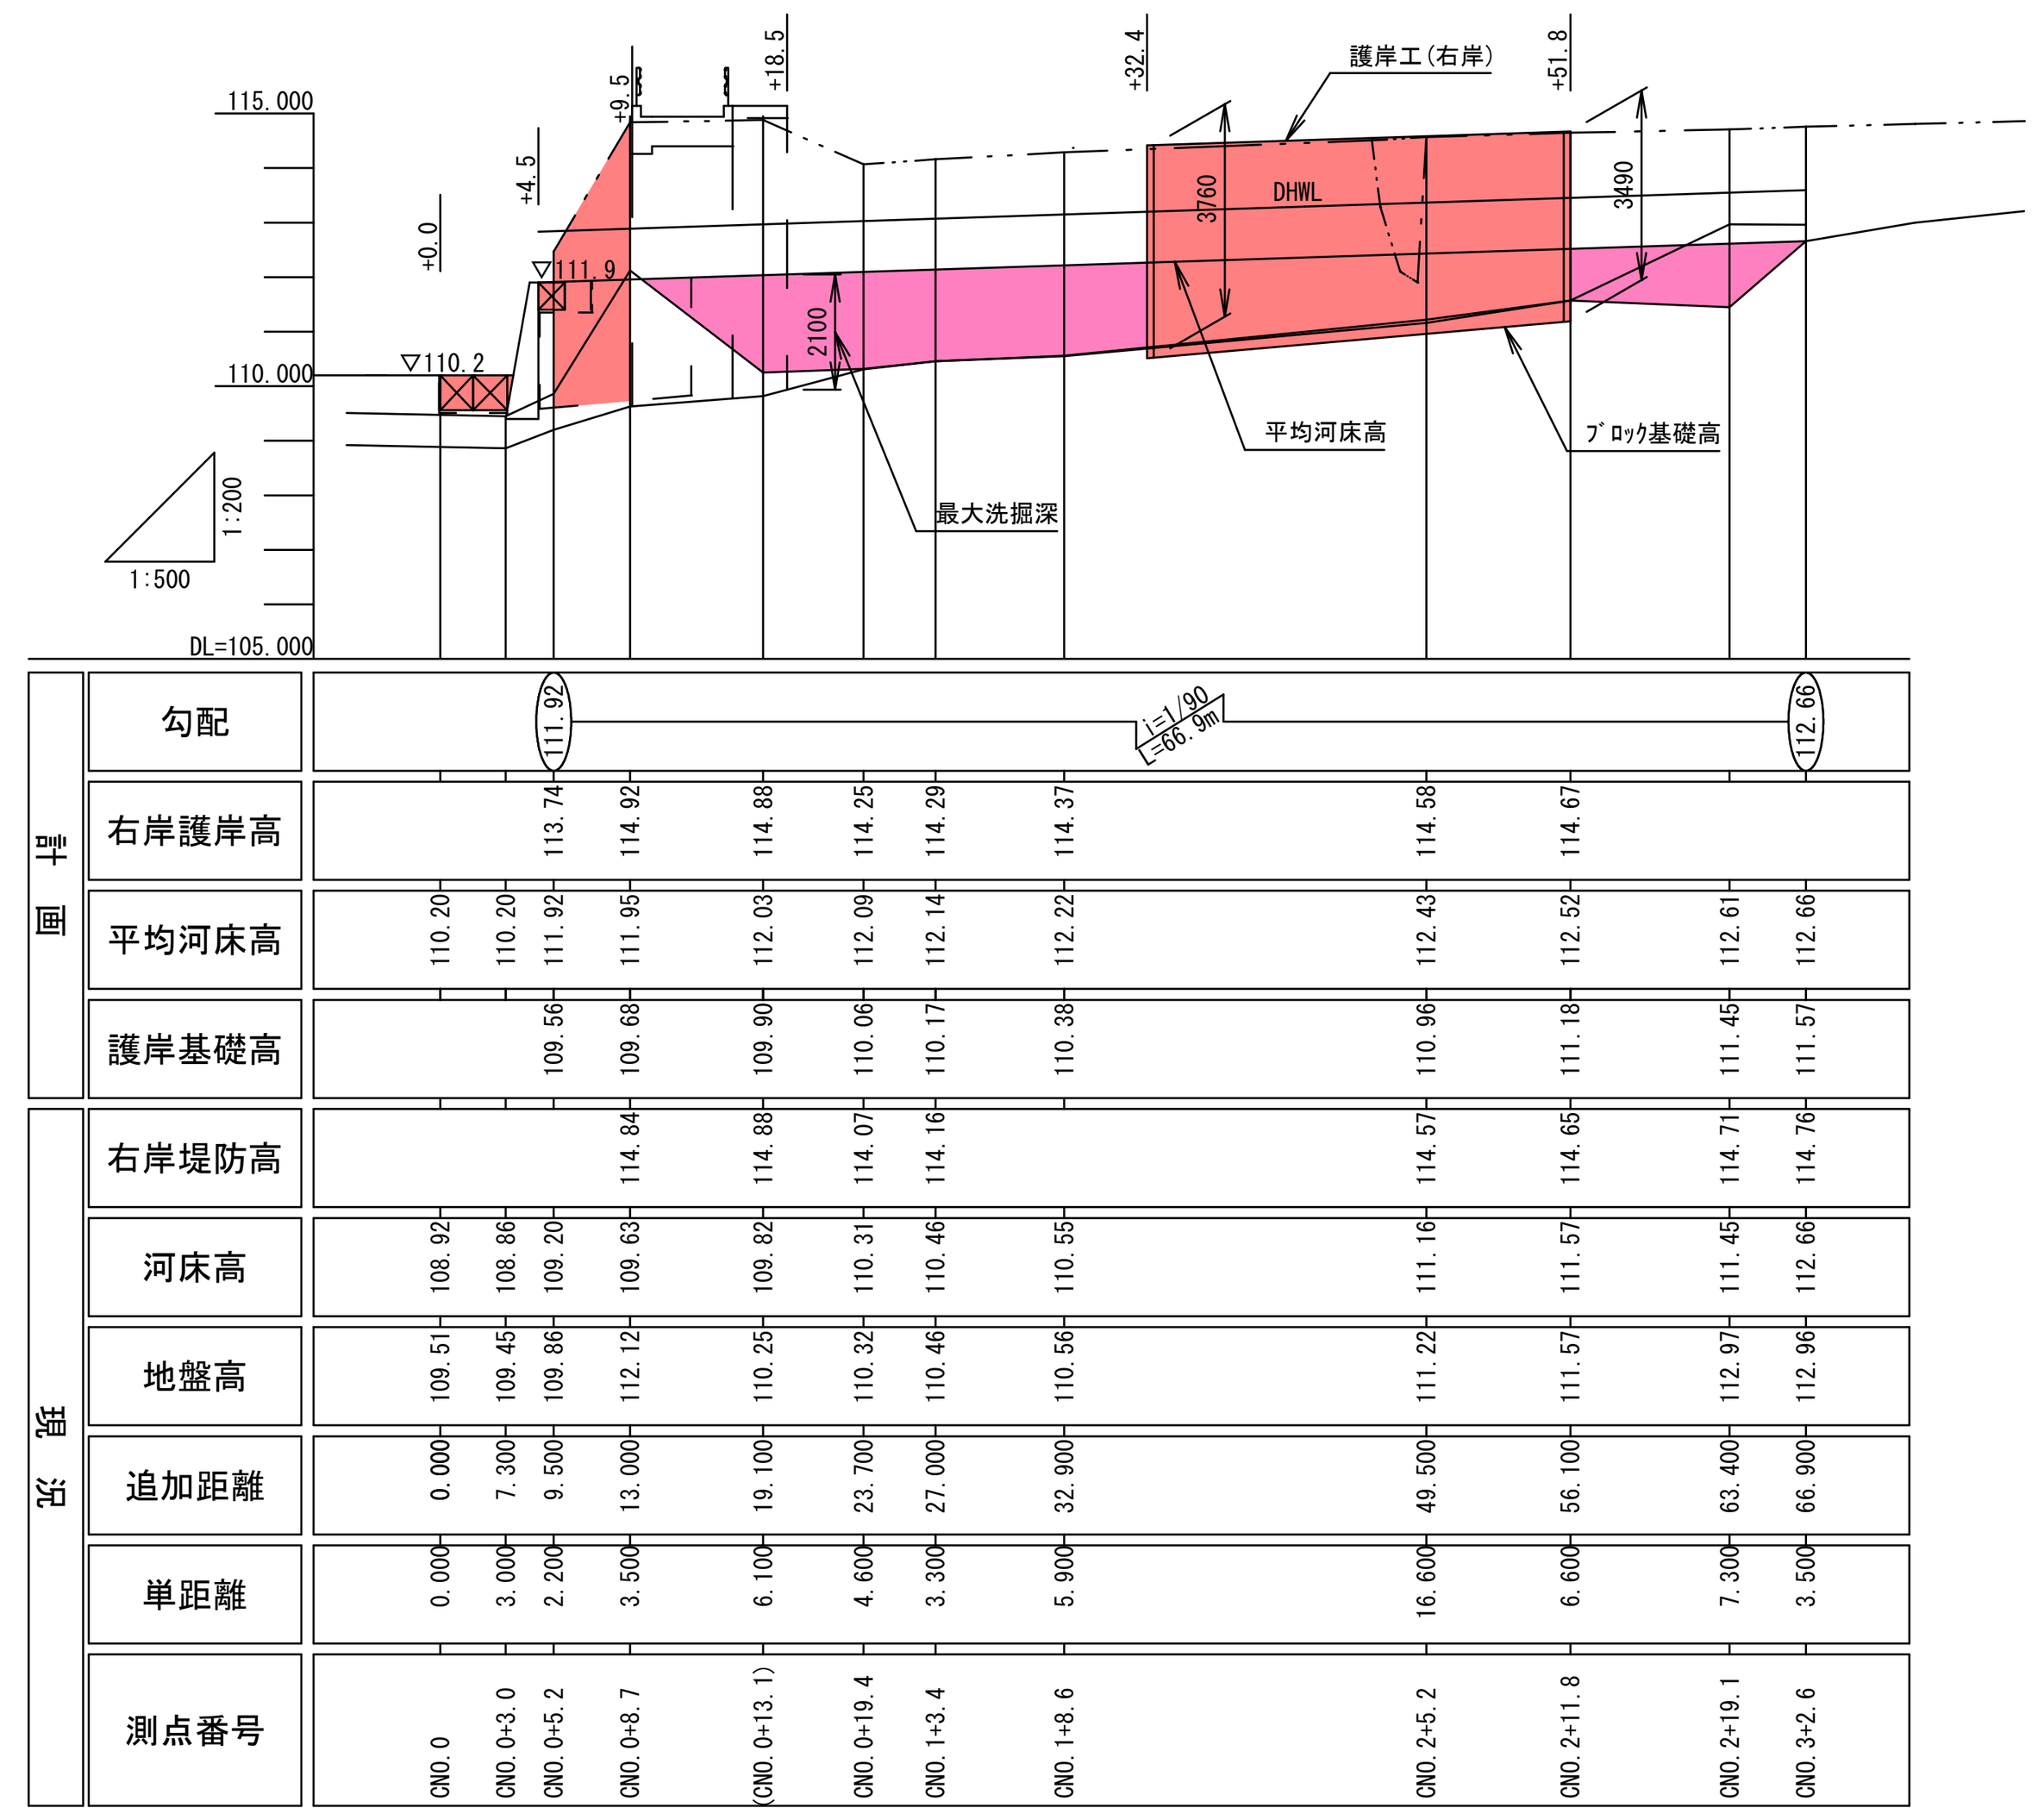

左岸縦断図
V=1:200
H=1:500

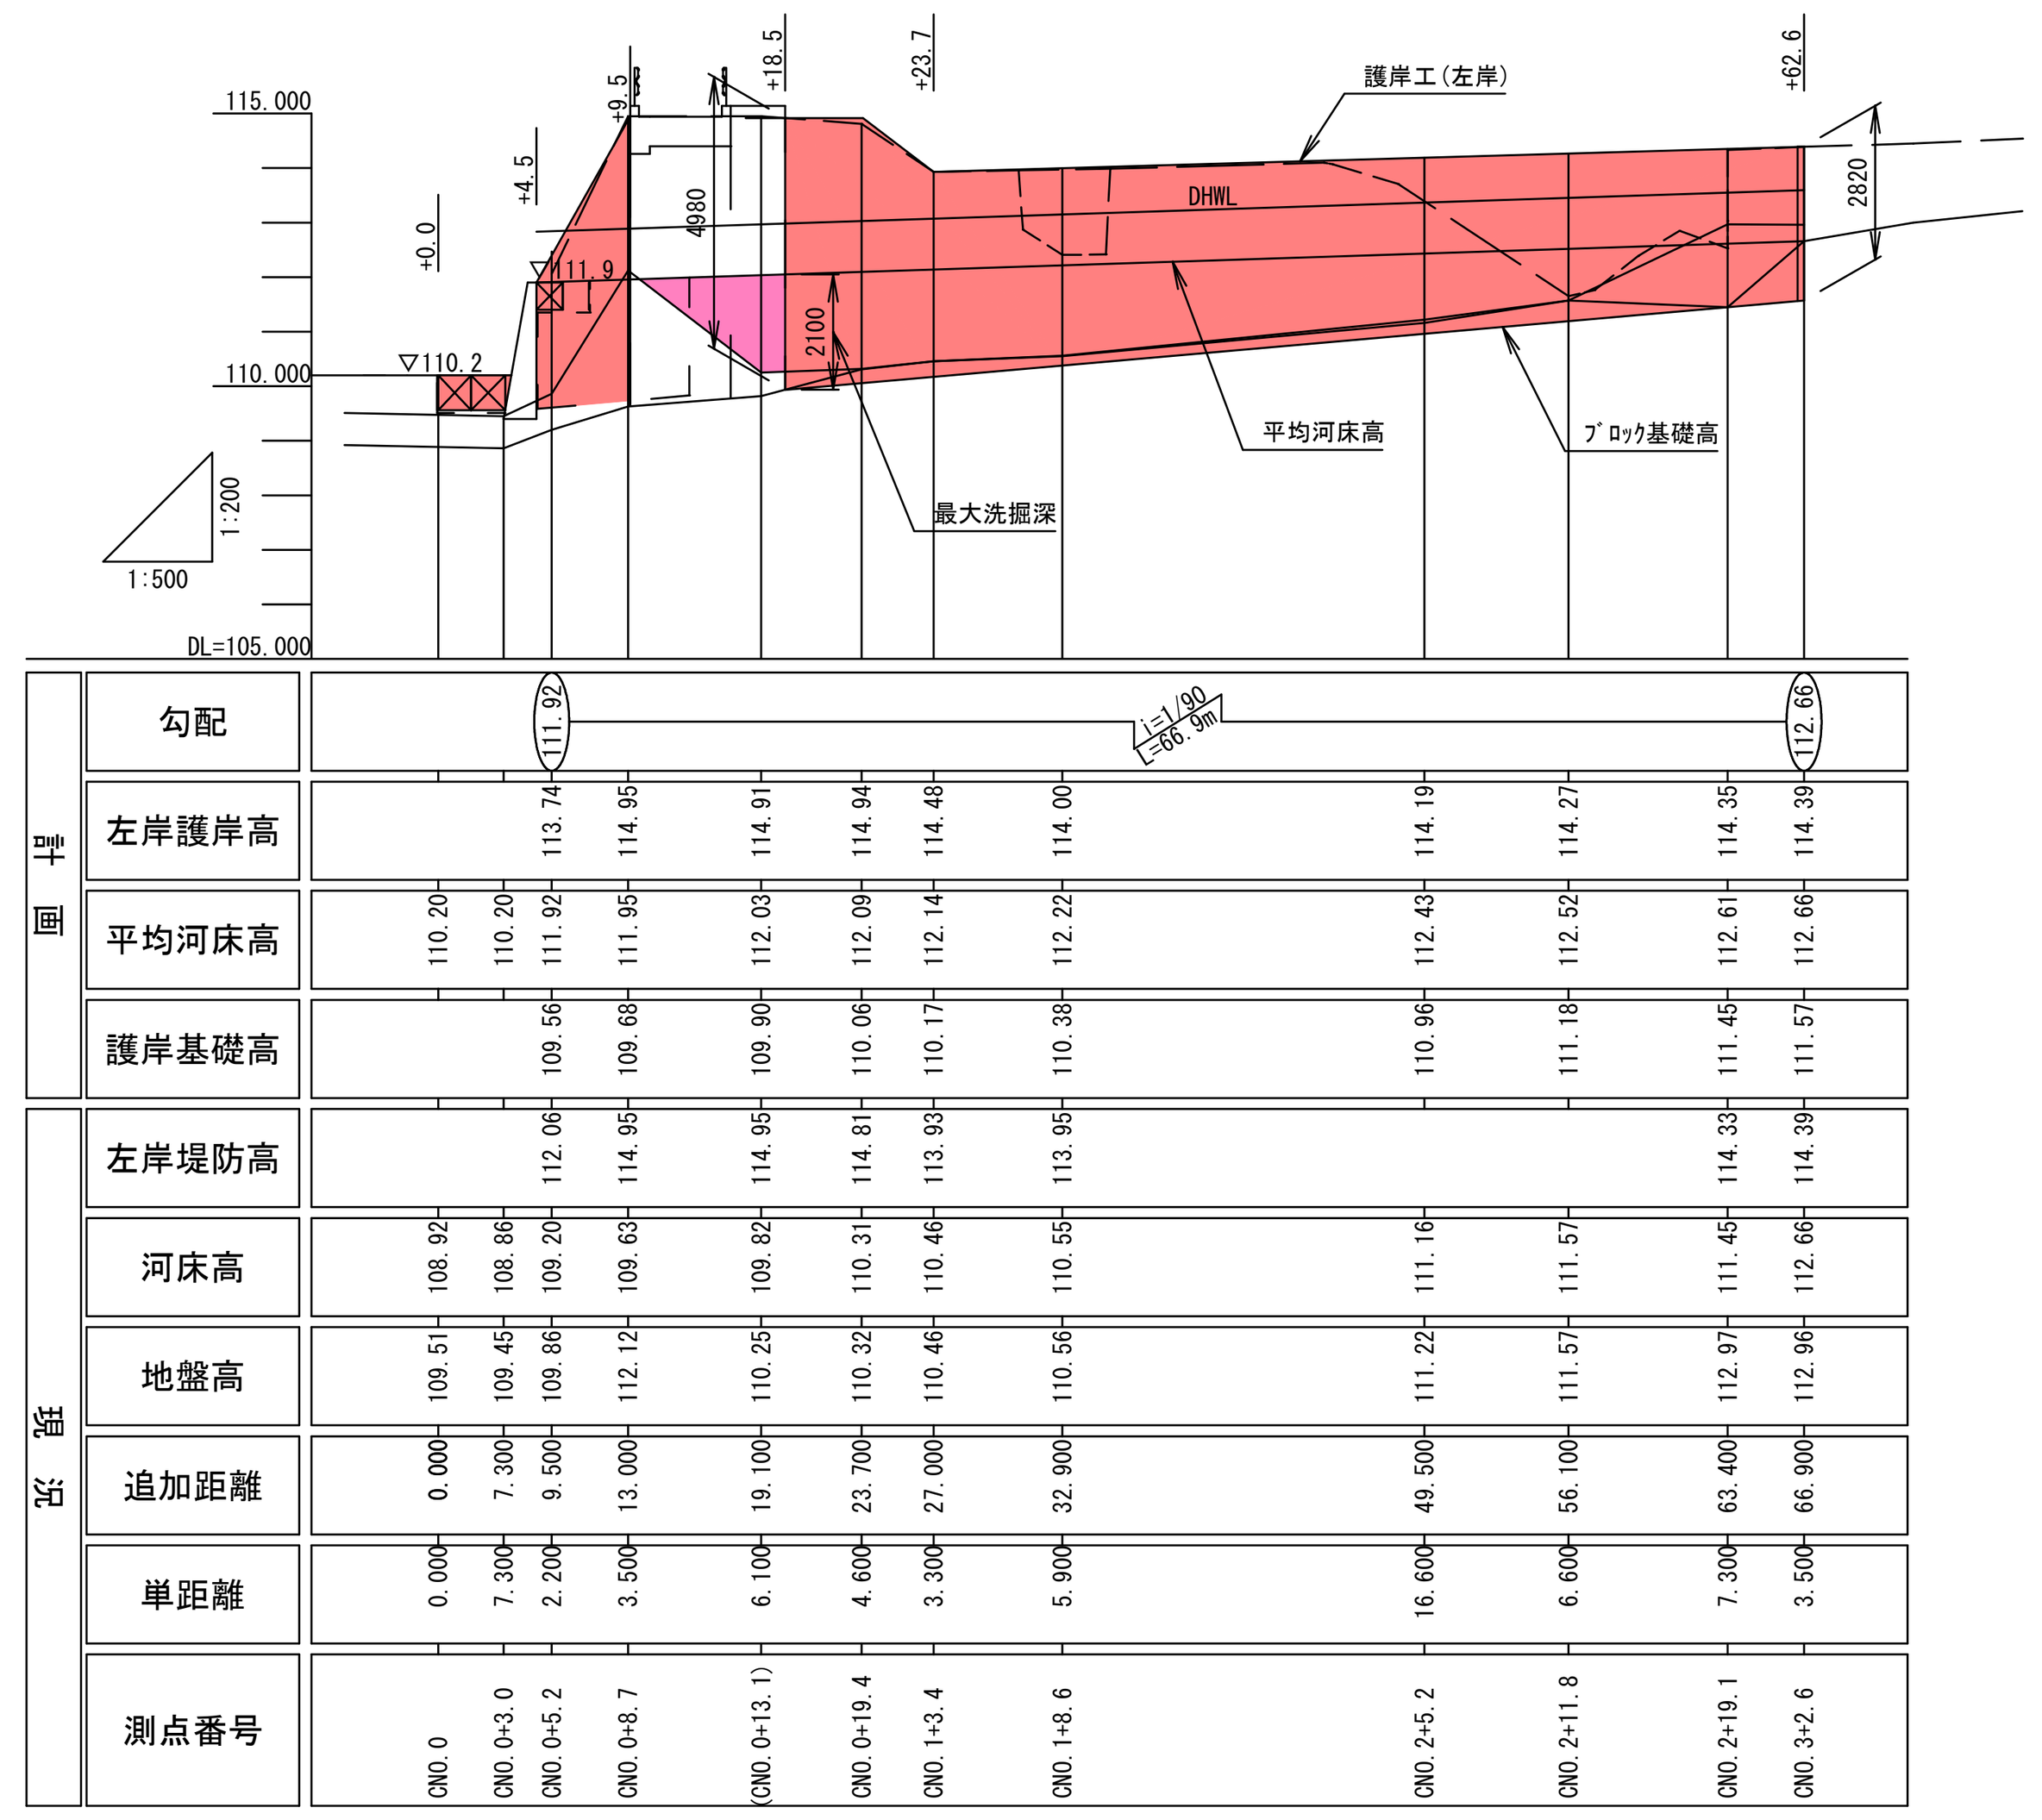


年　度	令和 8 年度	工事番号	8災(河)-8
河川名	普通河川　毛馬内沢川		
位　置	鹿角市十和田毛馬内字赤冗		
工事名	毛馬内沢川左右岸河川災害復旧工事		
図面名	平面・縦断図・標準横断図	縮尺 図示	1/7
鹿　角　市			

横断図(1)　S=1:100

CNO.0

GH=109.51
FH=110.20


土工区分	単位	数量
掘削	m2	-
盛土(2.5m未満)	m2	12.0
法面整形(盛土)	m	2.5
床掘り	m2	-
埋戻しC	m2	-
張芝	m	2.5
埋め戻し土	m2	-

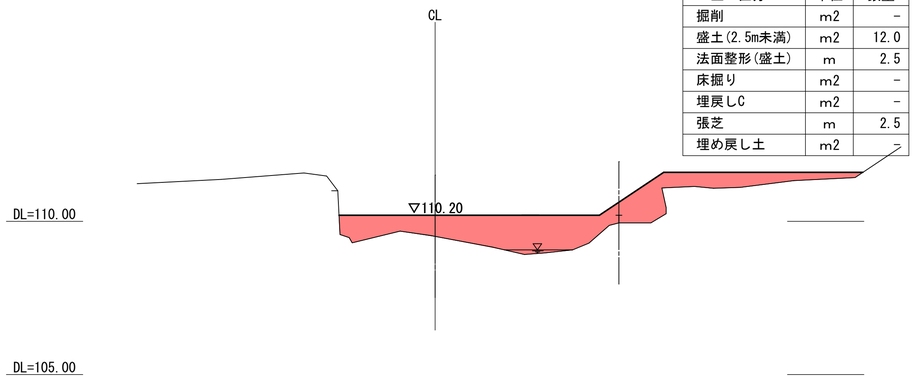

CNO.0+8.7

GH=112.12
FH=111.95


土工区分	単位	数量
掘削	m2	-
盛土(2.5m未満)	m2	-
法面整形(盛土)	m	-
床掘り	m2	0.7
埋戻しC	m2	0.2
張芝	m	-
埋め戻し土	m2	9.8

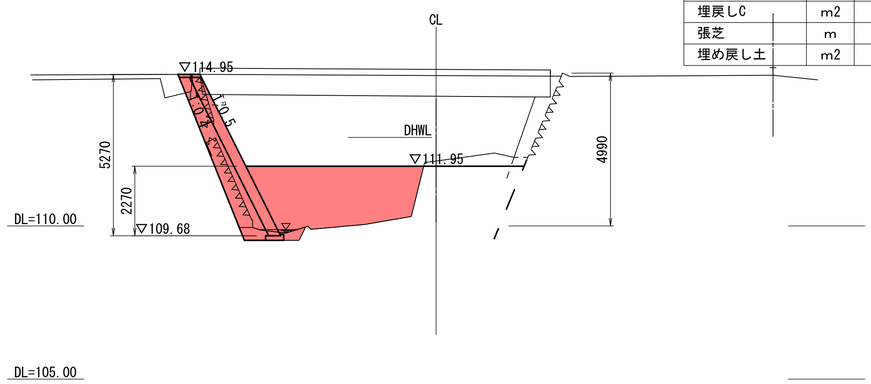

CNO.0+3.0

GH=109.45
FH=110.20


土工区分	単位	数量
掘削	m2	-
盛土(2.5m未満)	m2	11.3
法面整形(盛土)	m	6.0
床掘り	m2	-
埋戻しC	m2	-
張芝	m	6.0
埋め戻し土	m2	-

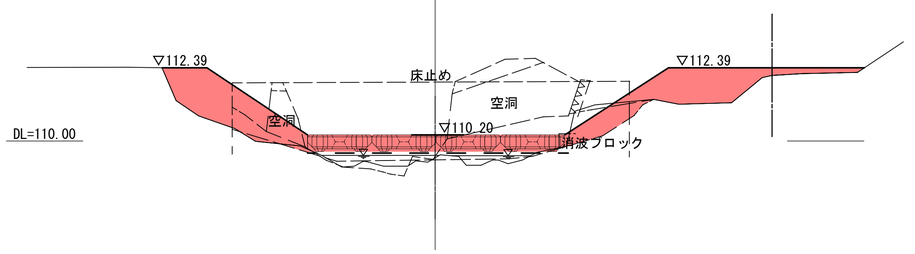

(CNO.0+13.1)

GH=110.25
FH=112.03


土工区分	単位	数量
掘削	m2	-
盛土(2.5m未満)	m2	-
法面整形(盛土)	m	-
床掘り	m2	1.1
埋戻しC	m2	-
張芝	m	-
埋め戻し土	m2	10.8

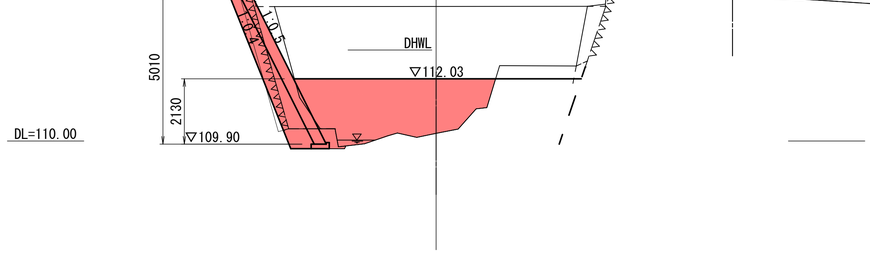

CNO.0+5.2

GH=109.86
FH=111.92


土工区分	単位	数量
掘削	m2	3.9
盛土(2.5m未満)	m2	9.4
法面整形(盛土)	m	2.8
床掘り	m2	3.4
埋戻しC	m2	1.9
張芝	m	2.8
埋め戻し土	m2	16.3

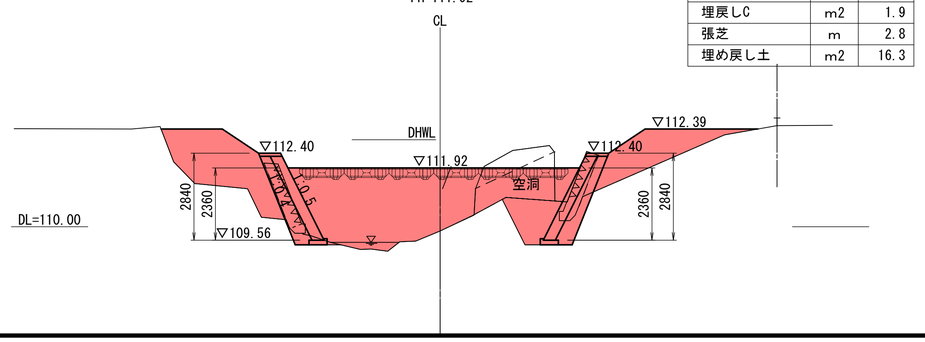

CNO.1+19.4

GH=110.32
FH=112.09

土工区分	単位	数量
掘削	m2	-
盛土(2.5m未満)	m2	-
法面整形(盛土)	m	-
床掘り	m2	1.0
埋戻しC	m2	0.6
張芝	m	-
埋め戻し土	m2	7.0

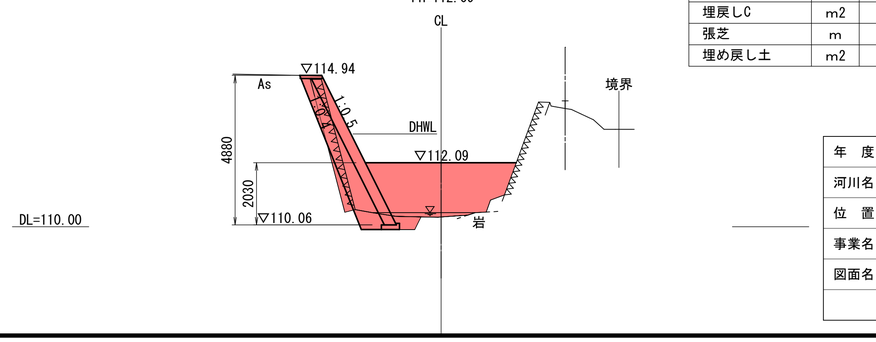


年　度	令和 8 年度	工事番号	8災(河)-8
河川名	普通河川　毛馬内沢川		
位　置	鹿角市十和田毛馬内字赤冗		
事業名	毛馬内沢川左右岸河川災害復旧工事		
図面名	横断図(1)	縮尺 1/100	2/7

鹿　角　市

横断図(2)　S=1:100

CNO.1+3.4


GH=110.46
FH=112.14

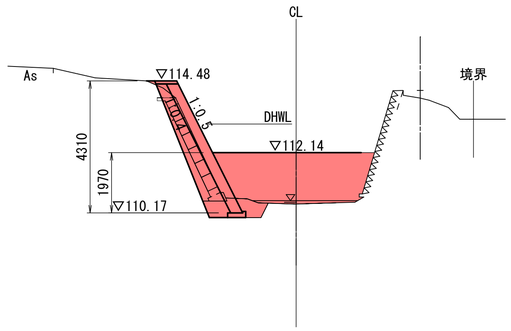

土工区分	単位	数量
掘削	m2	0.6
盛土(2.5m未満)	m2	-
法面整形(盛土)	m	-
床掘り	m2	1.1
埋戻しC	m2	0.4
張芝	m	-
埋め戻し土	m2	7.6

CNO.2+11.8


GH=111.57
FH=112.52

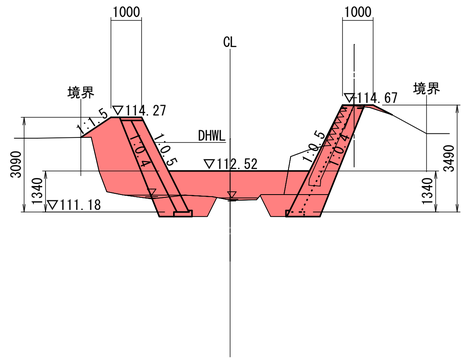

土工区分	単位	数量
掘削	m2	2.4
盛土(2.5m未満)	m2	3.2
法面整形(盛土)	m	1.9
床掘り	m2	2.6
埋戻しC	m2	1.2
張芝	m	1.9
埋め戻し土	m2	3.5

CNO.1+8.6


GH=110.56
FH=112.22

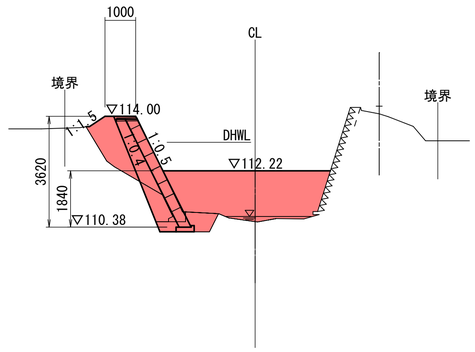

土工区分	単位	数量
掘削	m2	0.6
盛土(2.5m未満)	m2	1.5
法面整形(盛土)	m	0.6
床掘り	m2	0.9
埋戻しC	m2	0.5
張芝	m	0.6
埋め戻し土	m2	7.4

CNO.2+19.1


GH=112.97
FH=112.61

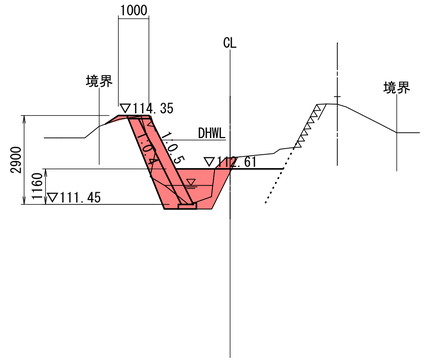

土工区分	単位	数量
掘削	m2	0.8
盛土(2.5m未満)	m2	0.1
法面整形(盛土)	m	0.5
床掘り	m2	1.1
埋戻しC	m2	1.5
張芝	m	0.5
埋め戻し土	m2	-

CNO.2+5.2


GH=111.22
FH=112.43

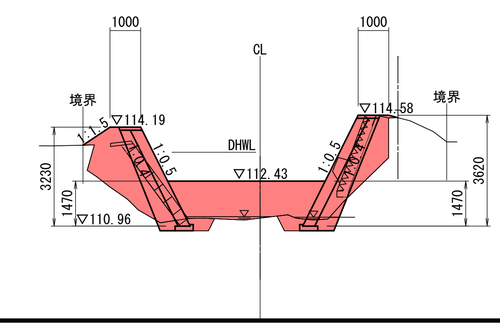

土工区分	単位	数量
掘削	m2	0.8
盛土(2.5m未満)	m2	4.2
法面整形(盛土)	m	1.4
床掘り	m2	1.4
埋戻しC	m2	0.6
張芝	m	1.4
埋め戻し土	m2	5.5

CNO.3+2.6

GH=112.96
FH=112.66

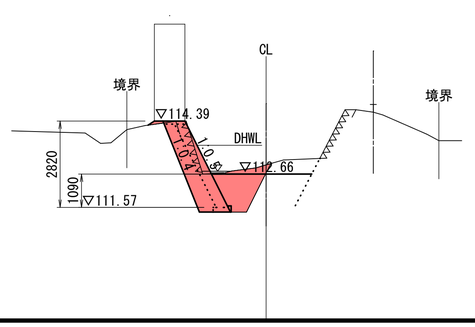


土工区分	単位	数量
掘削	m2	0.2
盛土(2.5m未満)	m2	-
法面整形(盛土)	m	0.2
床掘り	m2	2.6
埋戻しC	m2	1.4
張芝	m	0.2
埋め戻し土	m2	-


年　度	令和 8 年度	工事番号	8災(河)-8
河川名	普通河川　毛馬内沢川		
位　置	鹿角市十和田毛馬内字赤冗		
事業名	毛馬内沢川左右岸河川災害復旧工事		
図面名	横断図(2)	縮尺 1/100	3/7


鹿　角　市

展開図(1)　S=1:50


展開図(右岸) S=1:100

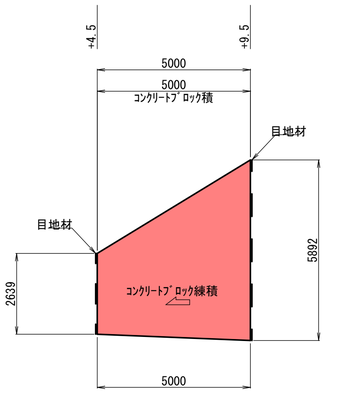

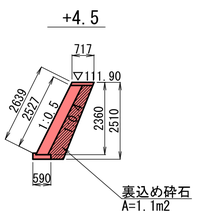


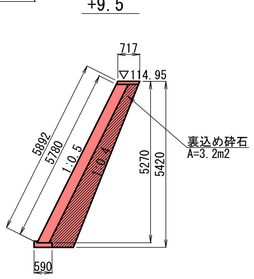


展開図(右岸) S=1:100

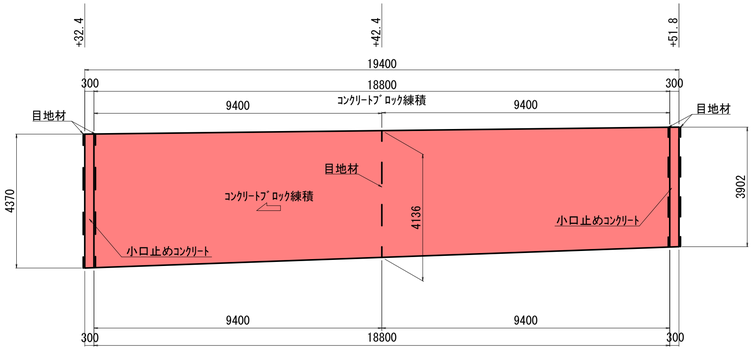


断面図(右岸) S=1:100

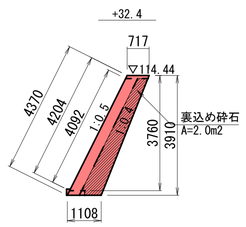


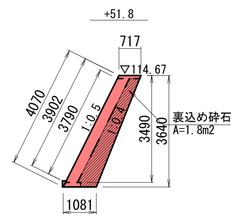


展開図(左岸) S=1:100

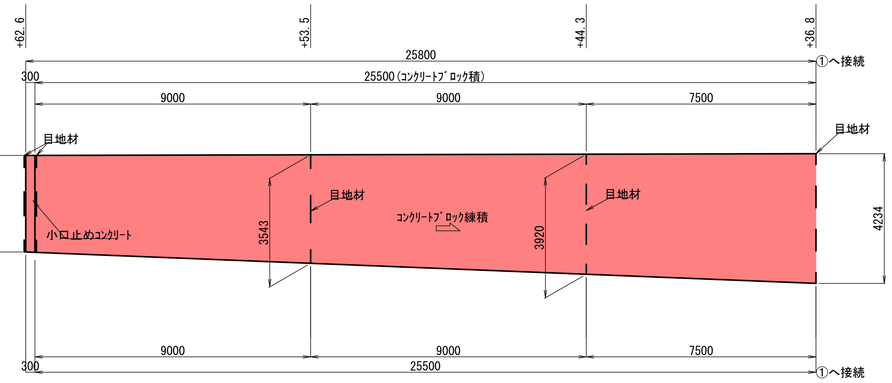



展開図(左岸) S=1:100

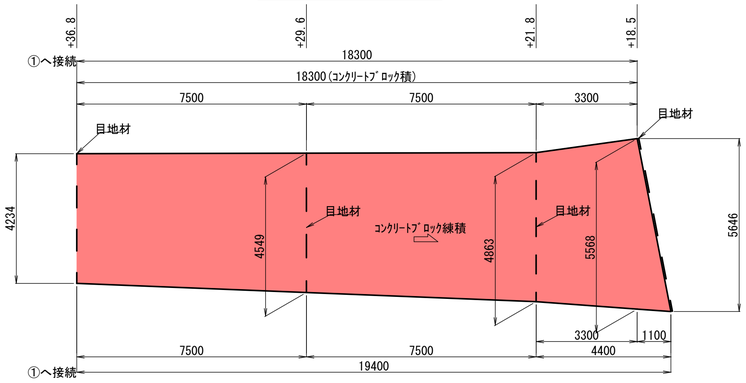


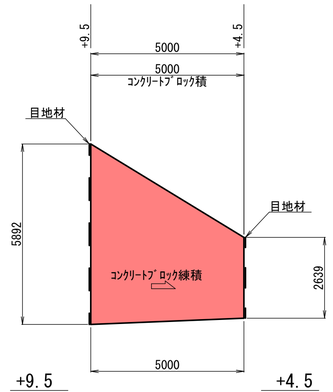



断面(左岸) S=1:100

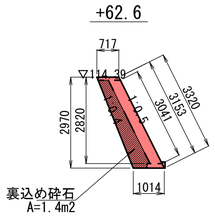


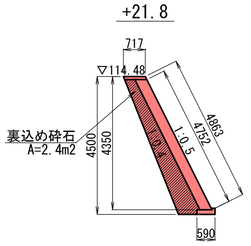

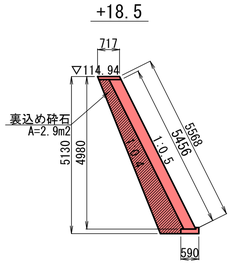

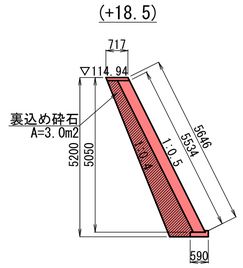

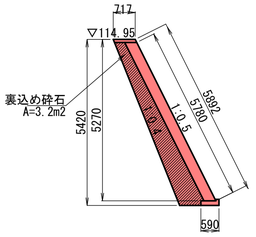


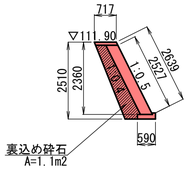


年　度	令和 8 年度	工事番号	8災(河)-8
河川名	普通河川　毛馬内沢川		
位　置	鹿角市十和田毛馬内字赤冗		
事業名	毛馬内沢川左右岸河川災害復旧工事		
図面名	展開図	縮尺 1/50	4/7
鹿　角　市			

毛馬内沢川


落差平面図　S=1:100

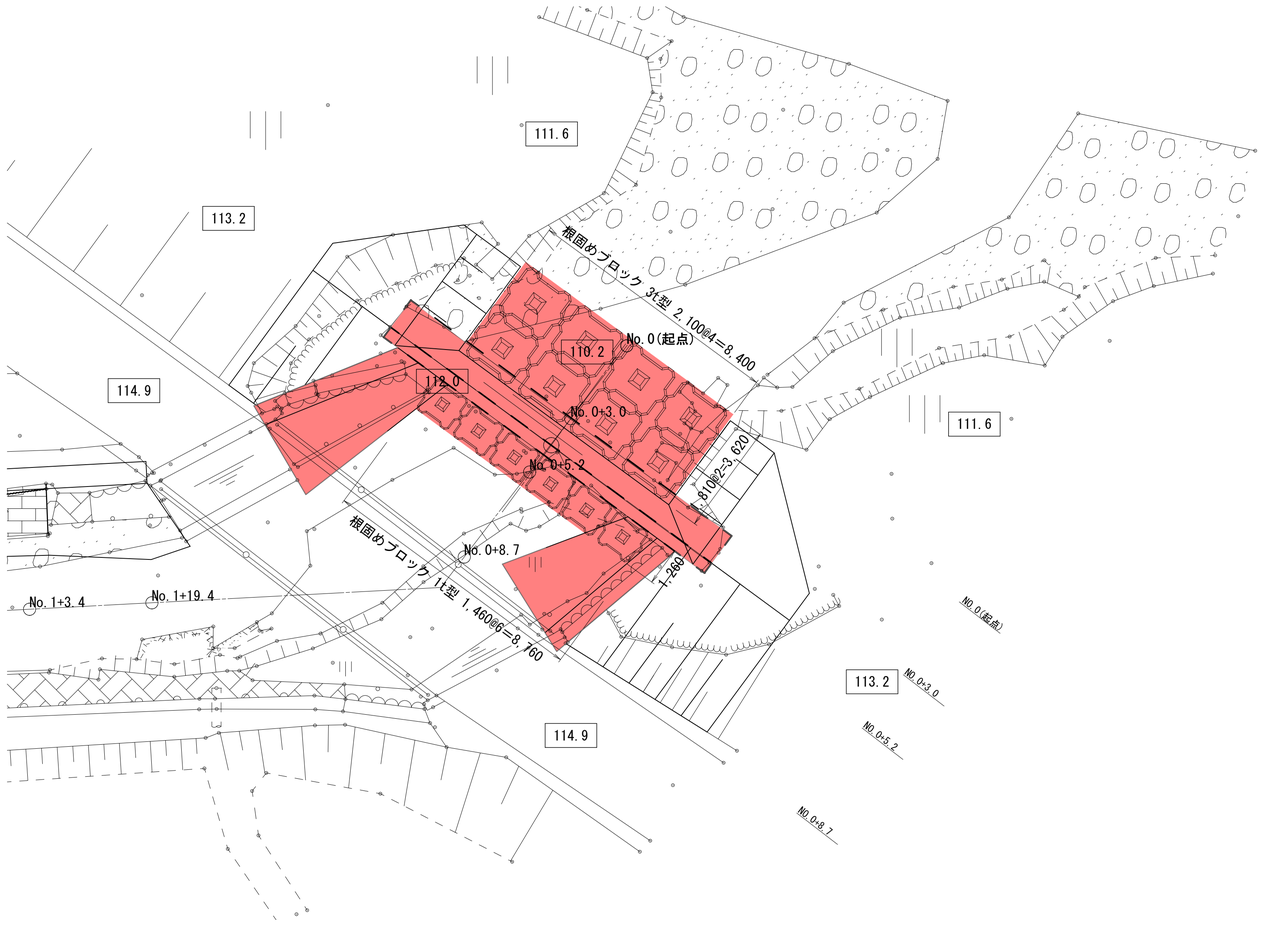


落差展開図　S=1:100

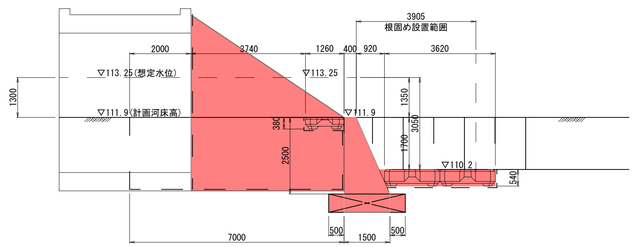

落差断面図　S=1:100

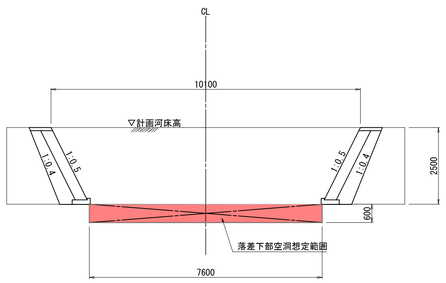

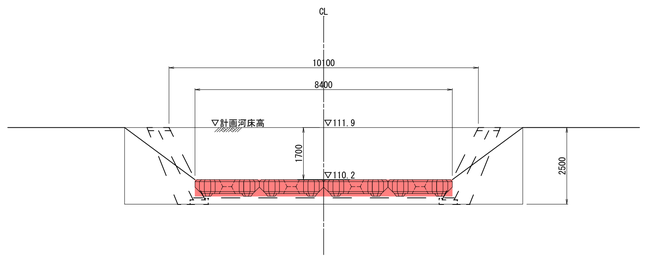



年　度	令和 8 年度	工事番号	8災(河)-8
河川名	普通河川　毛馬内沢川		
位　置	鹿角市十和田毛馬内字赤冗		
事業名	毛馬内沢川左右岸河川災害復旧工事		
図面名	落差平面図・断面図・展開図	縮尺 1/100	5/7
鹿　角　市			

既設構造物撤去図　S=1:100


毛馬内沢川（右岸）


下流側

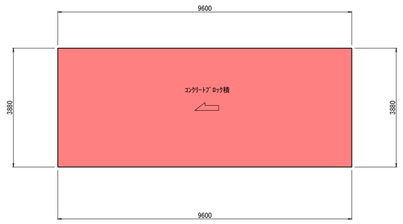


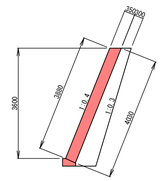


橋梁取り付け（下流側）

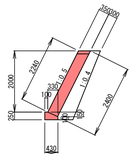


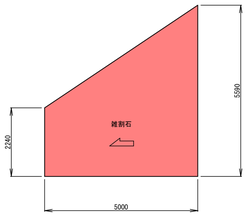

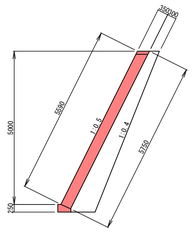


上流側

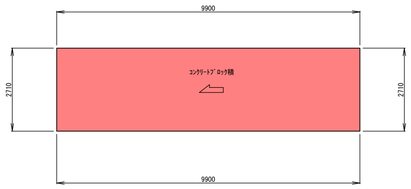


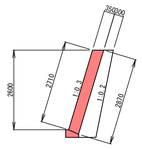


毛馬内沢川（左岸）


橋梁取り付け（上流側）

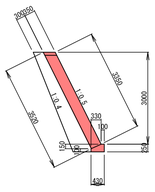


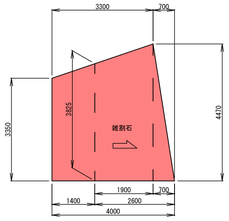


橋梁取り付け（下流側）

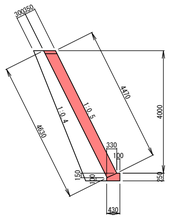


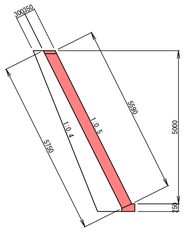


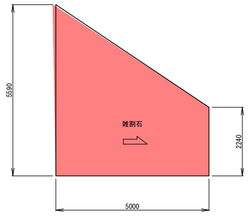

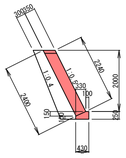


小口止

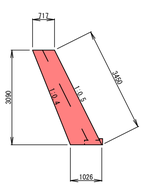

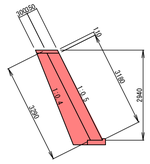


植生ブロック（上流側）

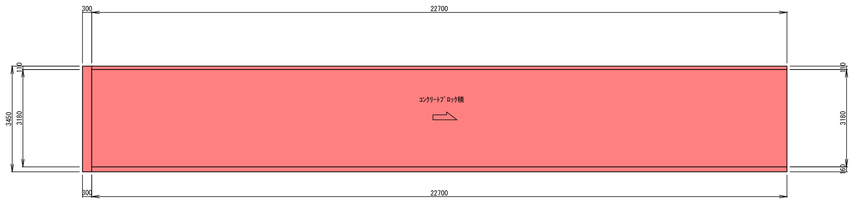

年　度	令和 8 年度	工事番号	8災(河)-8
河川名	普通河川　毛馬内沢川		
位　置	鹿角市十和田毛馬内字赤冗		
事業名	毛馬内沢川左右岸河川災害復旧工事		
図面名	既設構造物撤去図	縮尺 1／100	6／7
鹿　角　市			


平面図

S=1:250

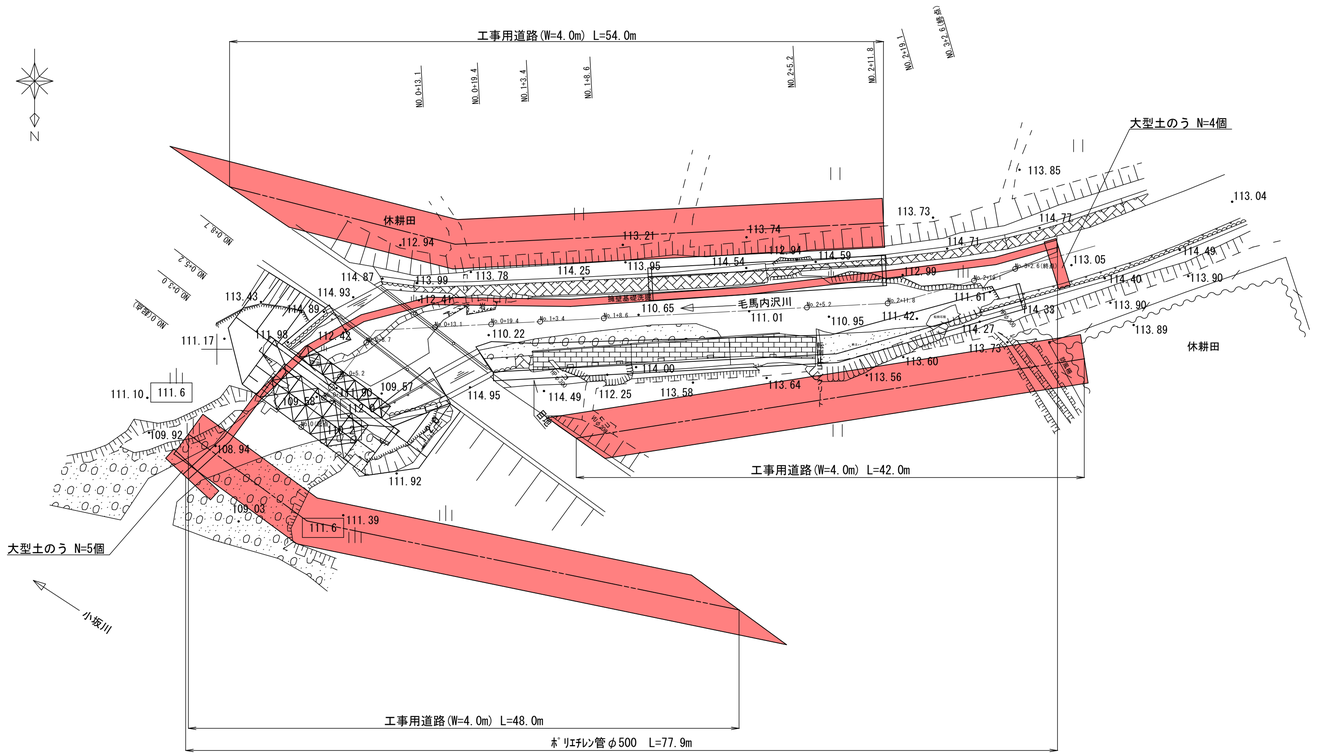

工事用道路断面図

S=1:50

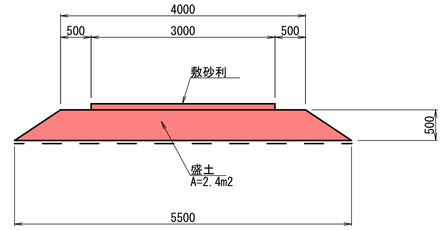

年　度	令和 8 年度	工事番号	8災(河)-8
河川名	普通河川　毛馬内沢川		
位　置	鹿角市十和田毛馬内字赤冗		
工事名	毛馬内沢川左右岸河川災害復旧工事		
図面名	仮設参考図	縮尺 図示	7 / 7
鹿　角　市			