

平面図
S=1:250

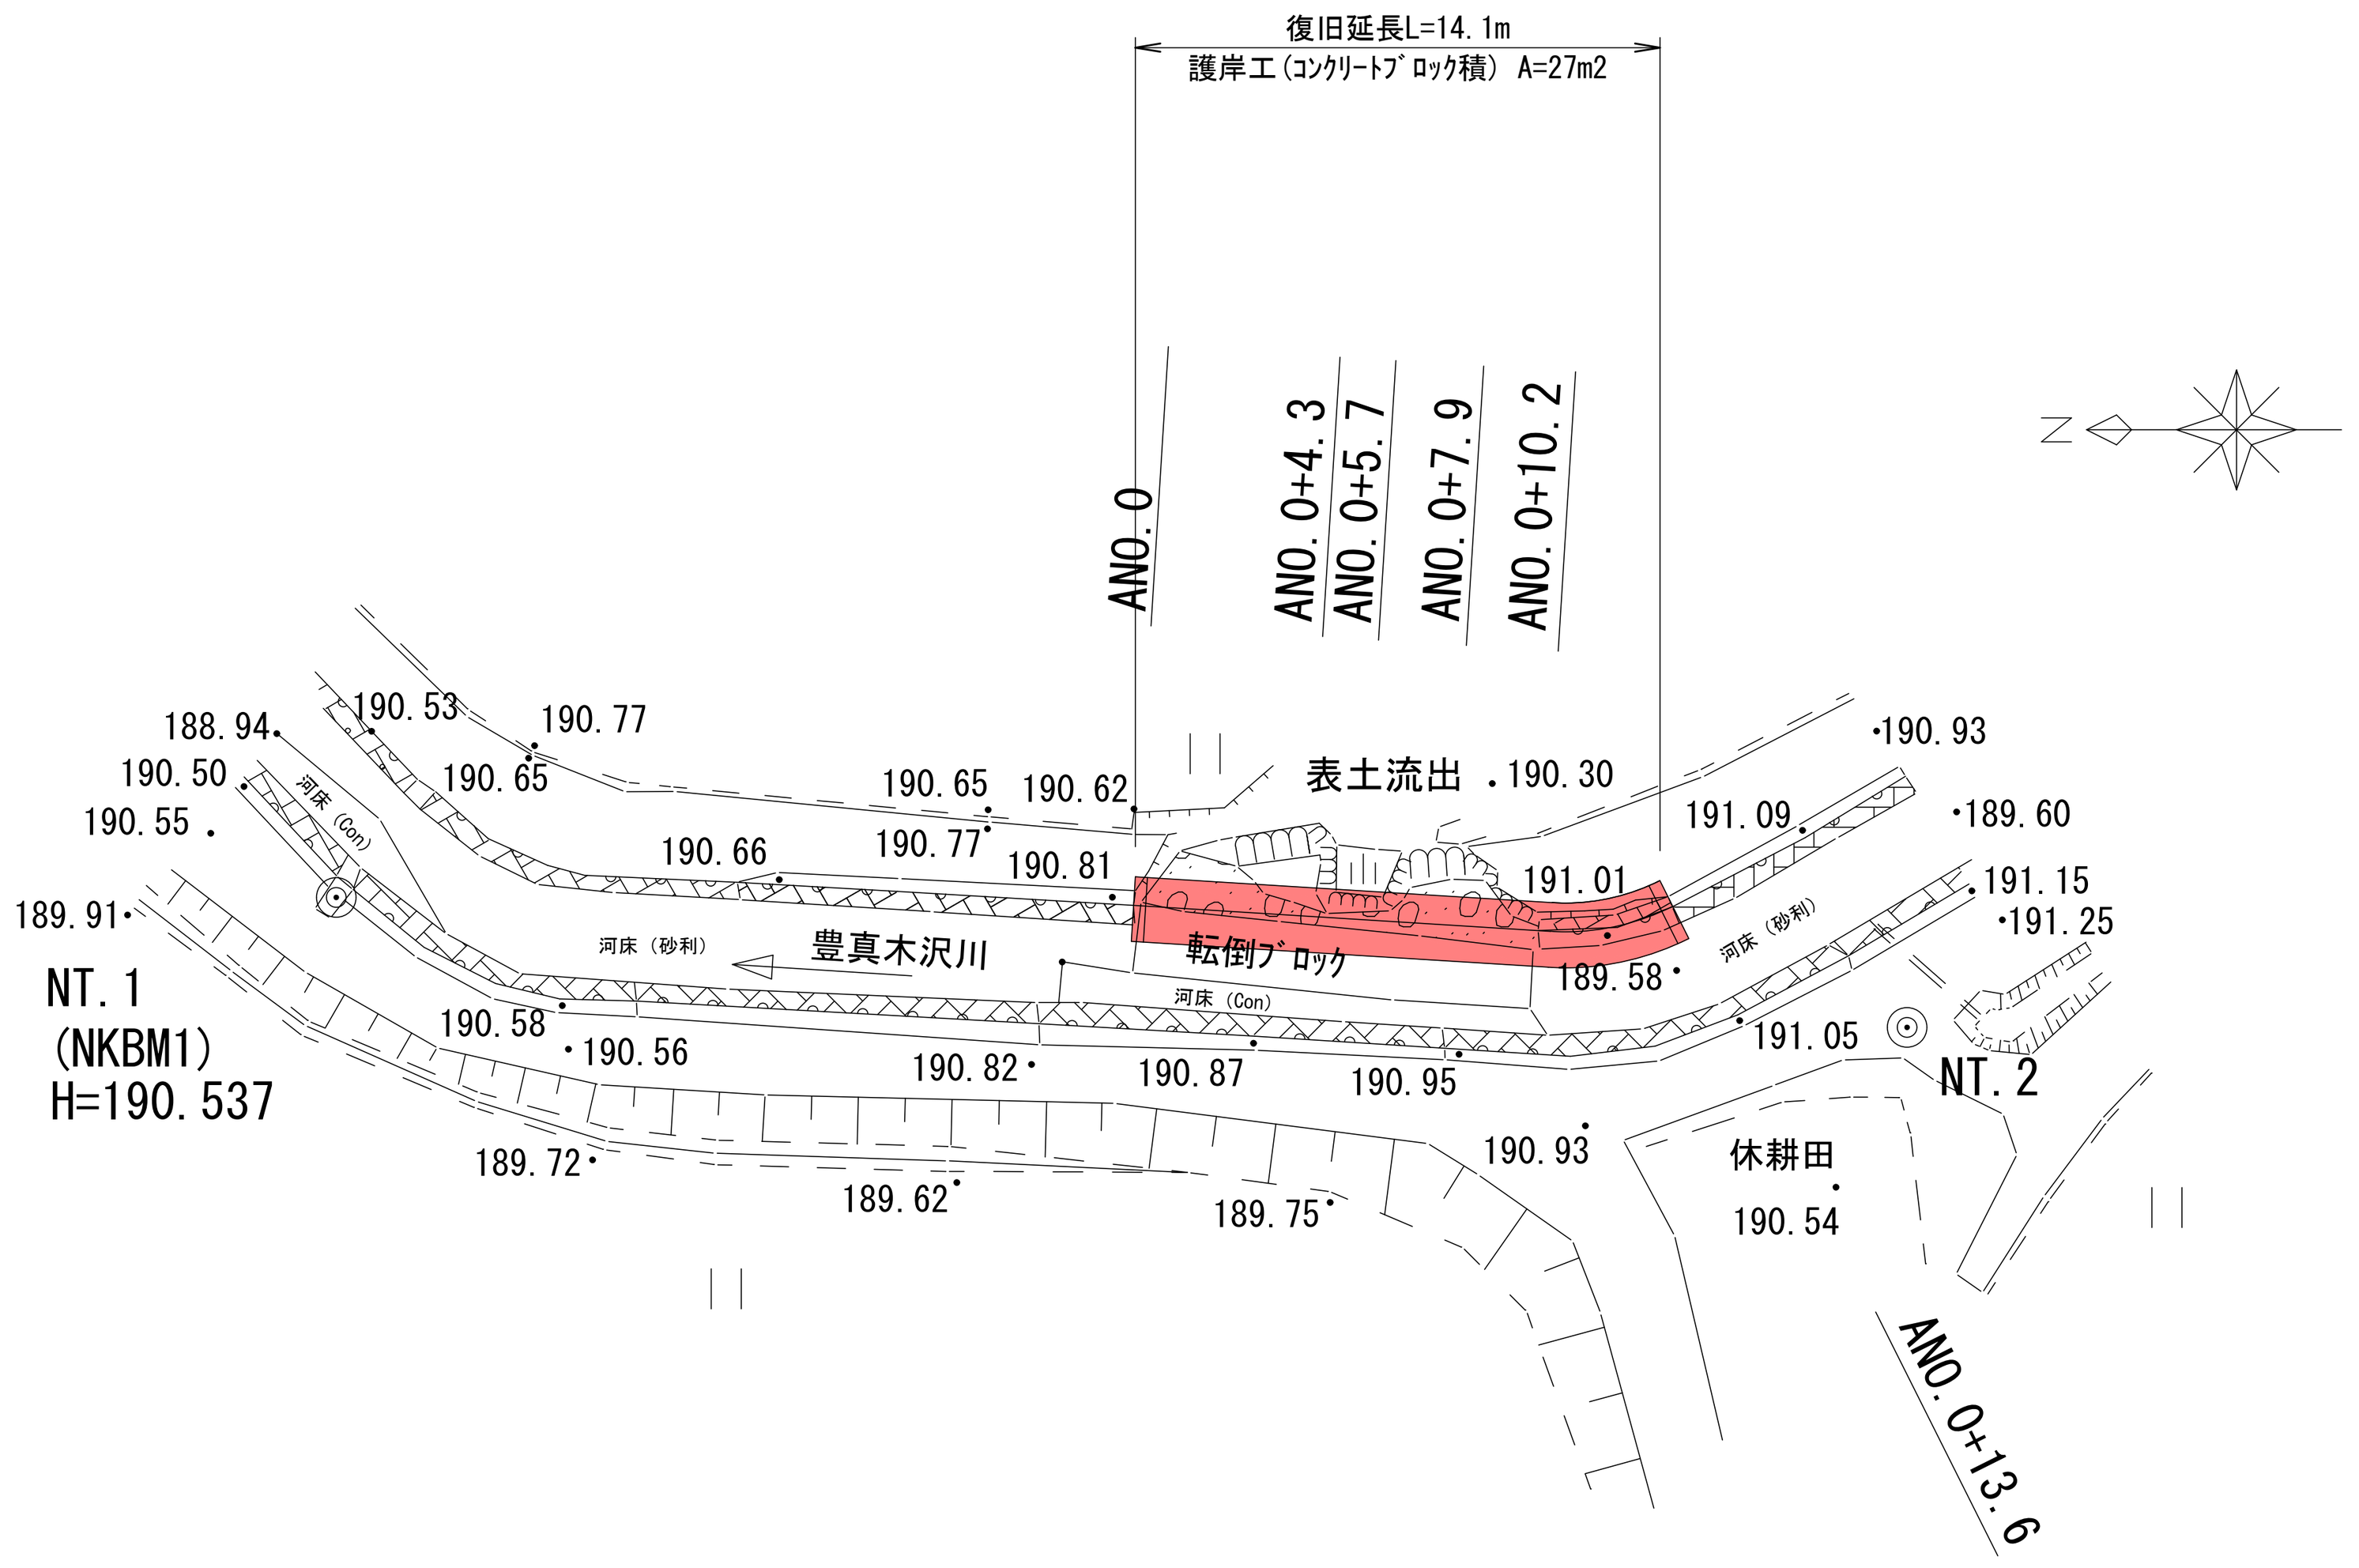


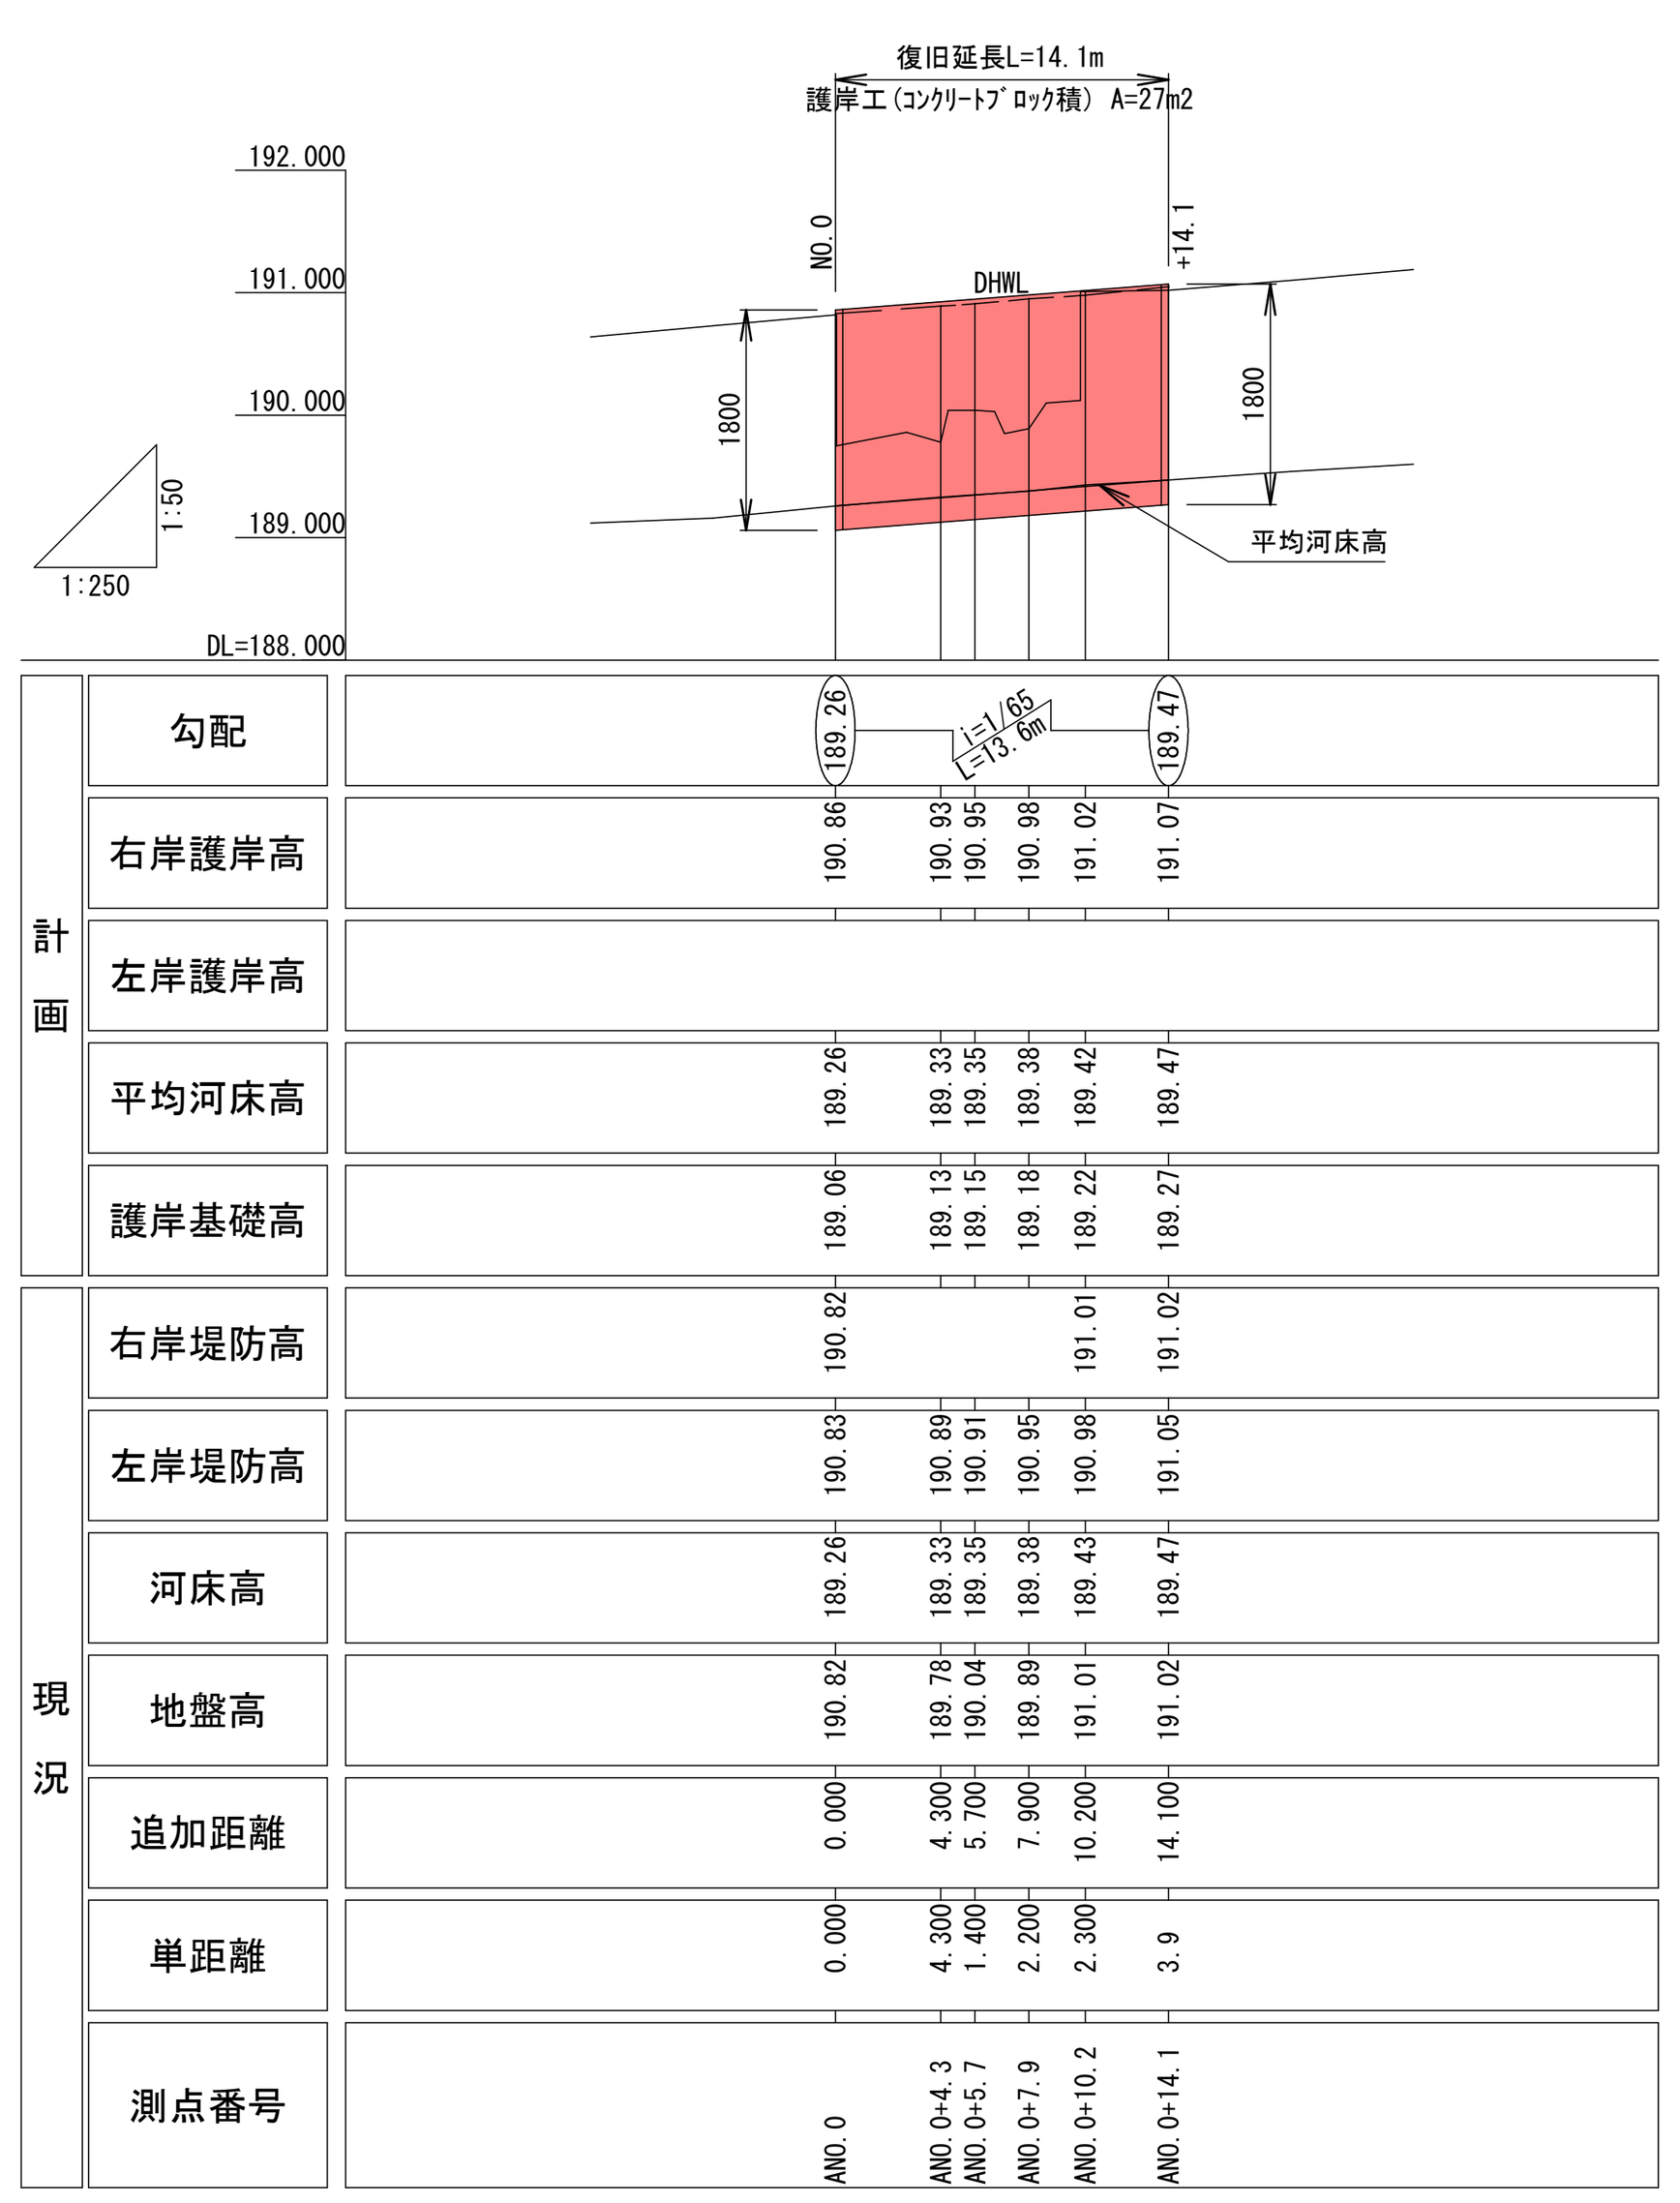


標準断面図
S=1:50

張りコン底張り部


NO.0+4.3
GH=189.78
FH=190.93

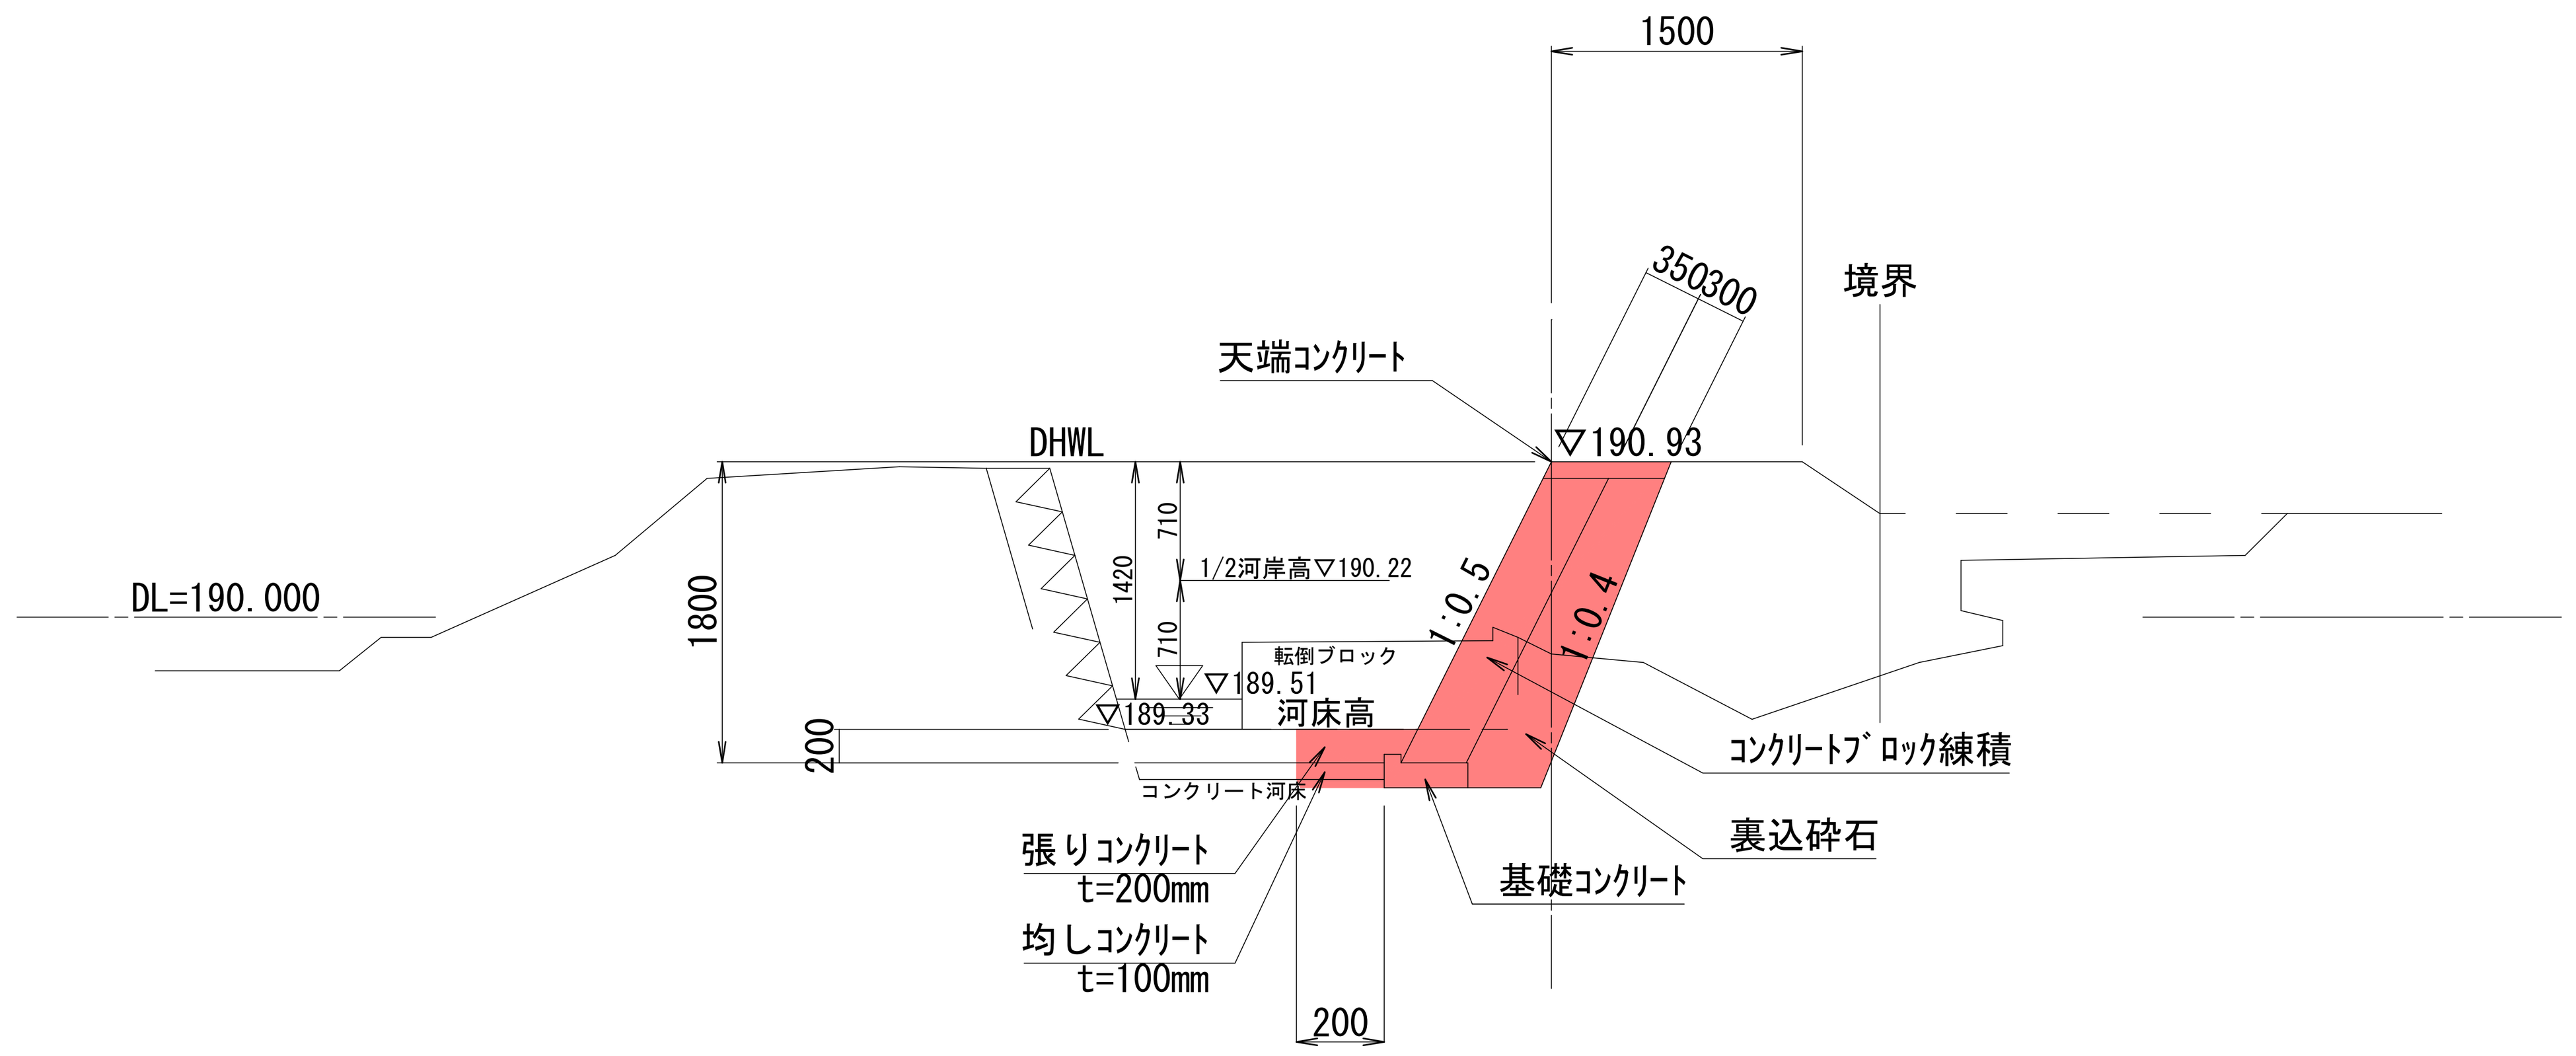

基礎コンクリート詳細図
S=1:20

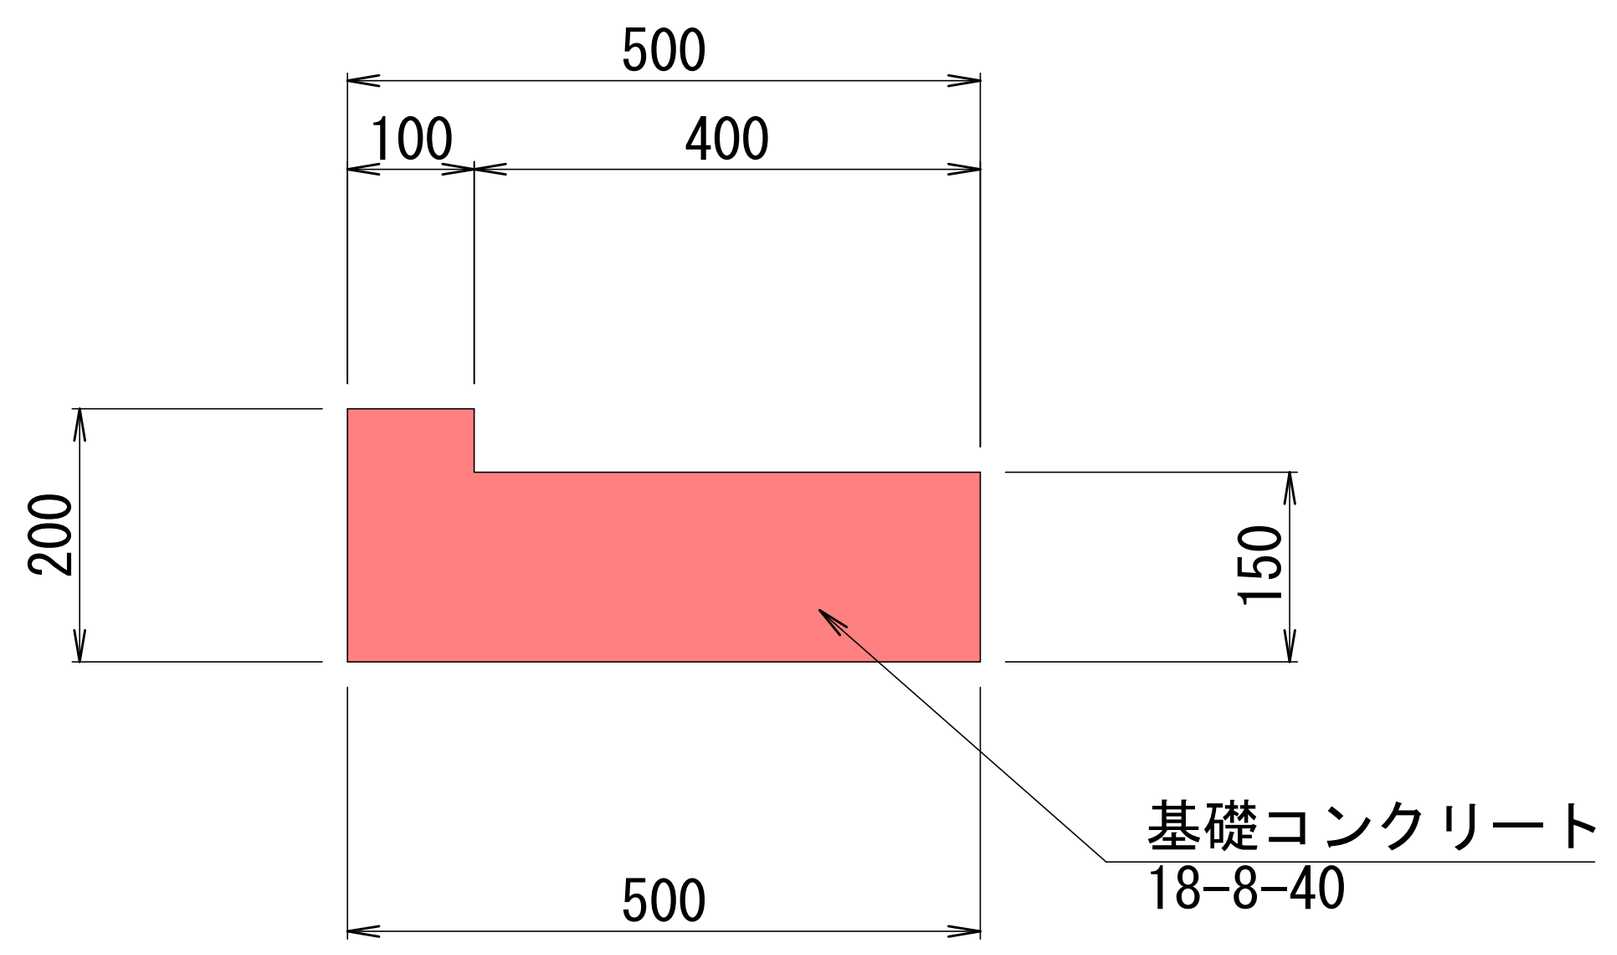

天端コンクリート詳細図
S=1:20

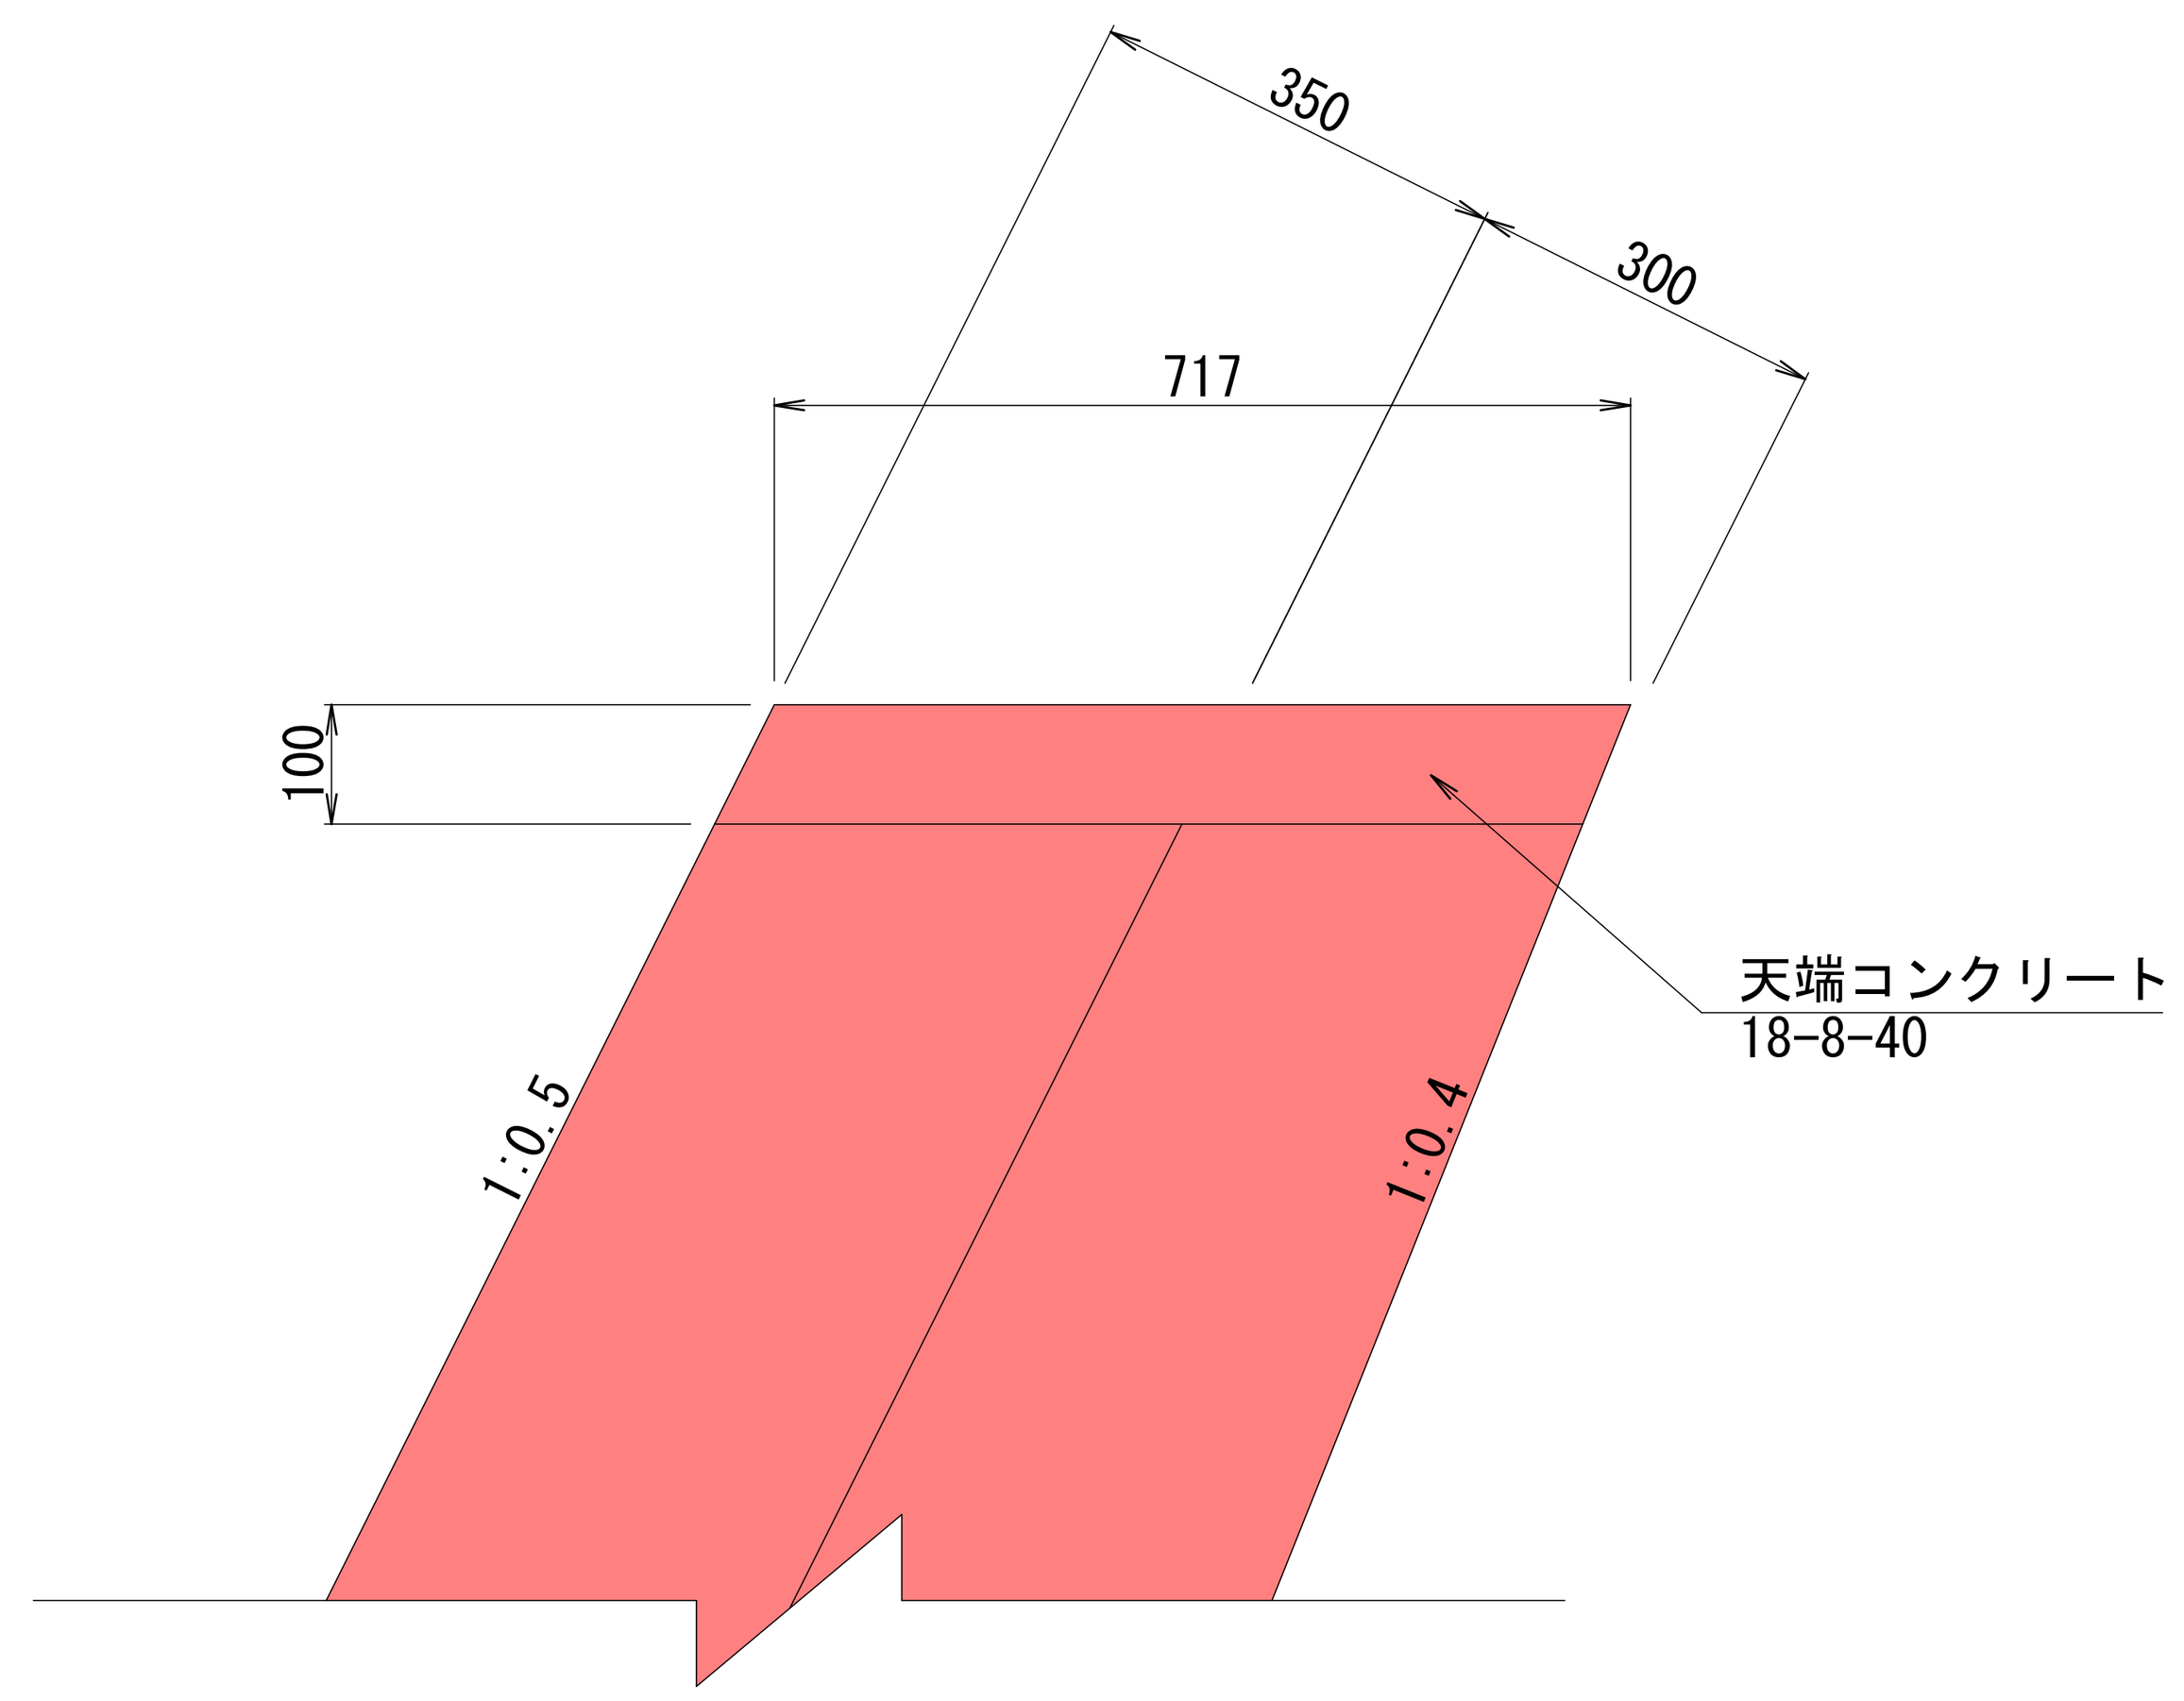

(8災9号)


年　度	令和 8 年度	工事番号	8災(河)-9
河川名	普通河川　豊真木沢川		
位　置	鹿角市十和田大湯字根市（１工区）		
工事名	豊真木沢川右岸河川災害復旧工事		
図面名	平面・縦断図・標準横断図	縮尺 図示	1/8
鹿　角　市			

横断図　S=1:100

ANO.0

GH=190.82
FH=190.86

土工区分	単位	数量
掘削	m2	0.3
盛土(2.5m未満)	m2	0.1
法面整形(盛土)	m	0.1
床掘り	m2	0.3
埋戻しC	m2	-
張芝	m	0.1
裏込砕石(RC-80)	m2	0.8

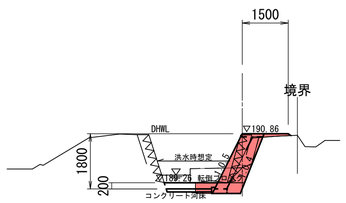


DL=190.000

DL=185.000

ANO.0+4.3

GH=189.78
FH=190.93

土工区分	単位	数量
掘削	m2	0.2
盛土(2.5m未満)	m2	0.3
法面整形(盛土)	m	0.6
床掘り	m2	0.3
埋戻しC	m2	1.7
張芝	m	0.6
裏込砕石(RC-80)	m2	0.8

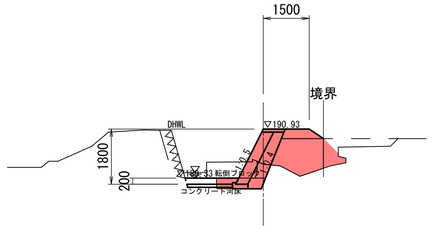


DL=190.000

DL=185.000

ANO.0+5.7

GH=190.04
FH=190.95

土工区分	単位	数量
掘削	m2	0.4
盛土(2.5m未満)	m2	0.2
法面整形(盛土)	m	0.6
床掘り	m2	0.3
埋戻しC	m2	-
張芝	m	0.6
裏込砕石(RC-80)	m2	0.8

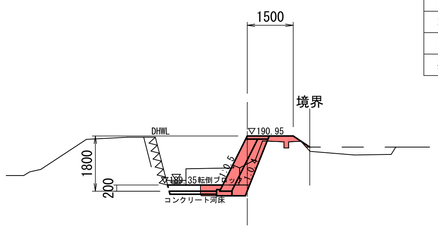


DL=190.000

DL=185.000

ANO.0+7.9

GH=189.89
FH=190.98

土工区分	単位	数量
掘削	m2	0.3
盛土(2.5m未満)	m2	0.4
法面整形(盛土)	m	0.7
床掘り	m2	0.3
埋戻しC	m2	1.0
張芝	m	0.7
裏込砕石(RC-80)	m2	0.8

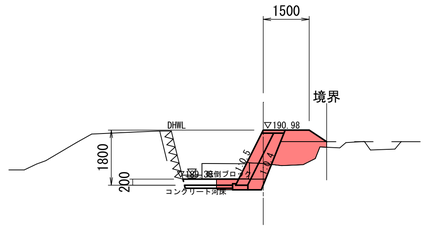


DL=190.000

DL=185.000

ANO.0+10.2

GH=191.01
FH=191.02

土工区分	単位	数量
掘削	m2	0.2
盛土(2.5m未満)	m2	0.2
法面整形(盛土)	m	0.3
床掘り	m2	0.2
埋戻しC	m2	0.2
張芝	m	0.3
裏込砕石(RC-80)	m2	0.8

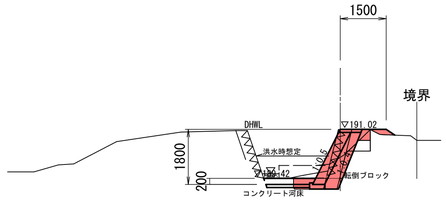


DL=190.000

DL=185.000

ANO.0+13.6

GH=191.02
FH=191.07

土工区分	単位	数量
掘削	m2	0.4
盛土(2.5m未満)	m2	0.2
法面整形(盛土)	m	0.4
床掘り	m2	0.1
埋戻しC	m2	-
張芝	m	0.4
裏込砕石(RC-80)	m2	0.8

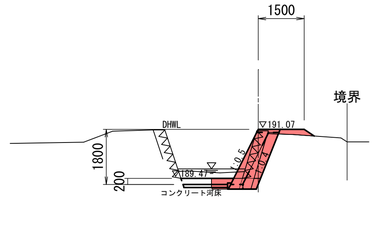

DL=190.000

DL=185.000


(8災9号)

年　度	令和 8 年度	工事番号	8災(河)-9
河川名	普通河川　豊真木沢川		
位　置	鹿角市十和田大湯字根市（１工区）		
工事名	豊真木沢川右岸河川災害復旧工事		
図面名	横断図	縮尺 1/100	2/8


鹿　角　市

展開図　S=1:50


展開図　S=1:50

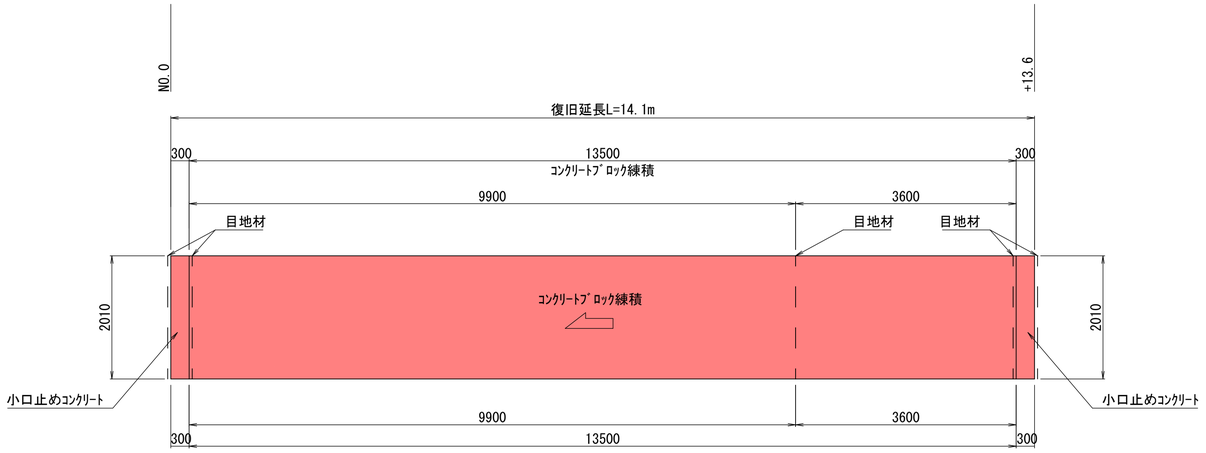

標準断面図　S=1:50

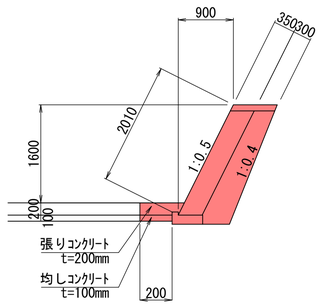

小口止工　S=1:50

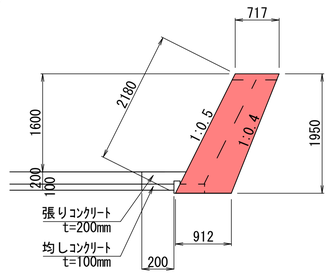


（8災9号）

年　度	令和 8 年度	工事番号	8災(河)-9
河川名	普通河川　豊真木沢川		
位　置	鹿角市十和田大湯字根市（１工区）		
工事名	豊真木沢川右岸河川災害復旧工事		
図面名	展開図	縮尺 1／50	3／8
鹿　角　市			

既設構造物撤去図　S=1:50


豊真木沢川(下流)　既設構造物撤去図　S=1:50

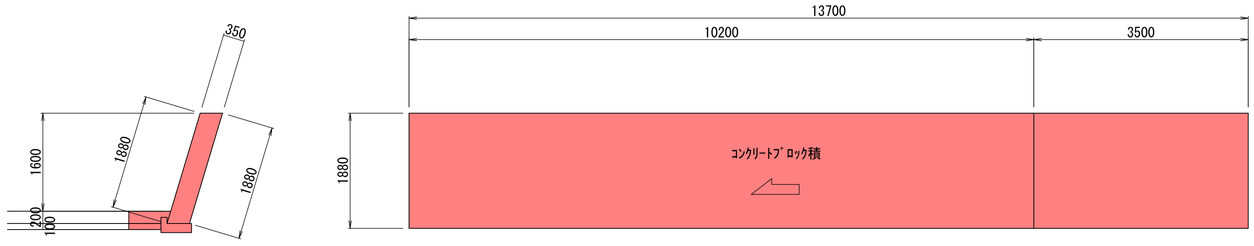

(8災9号)


年　度	令和 8 年度	工事番号	8災(河)-9
河川名	普通河川　豊真木沢川		
位　置	鹿角市十和田大湯字根市（１工区）		
工事名	豊真木沢川右岸河川災害復旧工事		
図面名	既設構造物撤去図	縮尺 1/50	4/8
鹿　角　市			

平面図
S=1:250

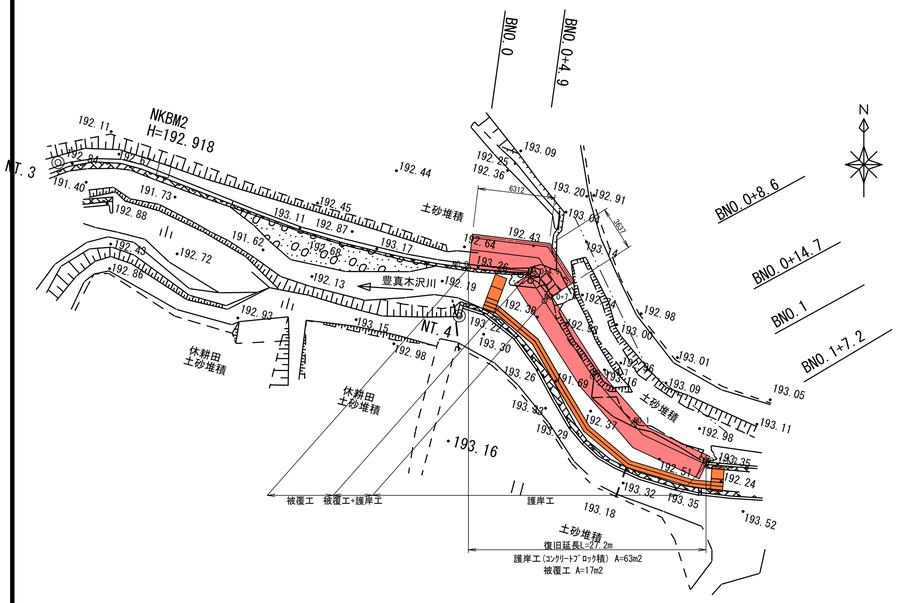


被覆工部
S=1:50

BNO.0
GH=193.26
FH=193.21

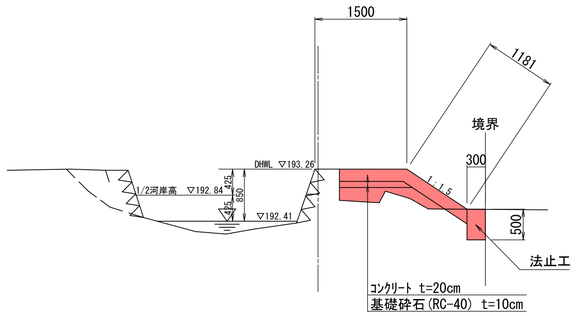


被覆工+護岸工部
S=1:50


BNO.0+4.9
GH=193.29
FH=193.24

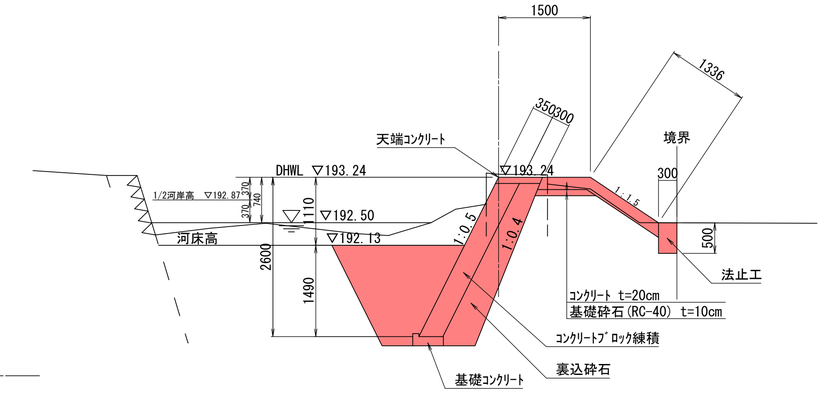


法止工詳細図
S=1:20

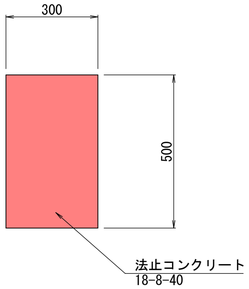


基礎コンクリート詳細図
S=1:20

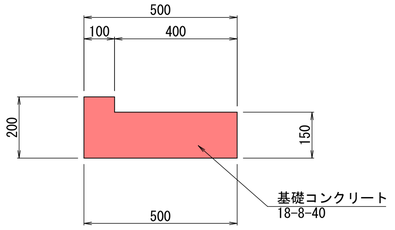

天端コンクリート詳細図
S=1:20

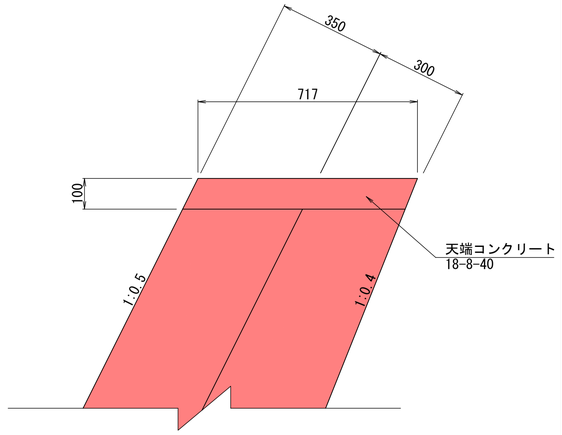

縦断図
V=1:200
H=1:500

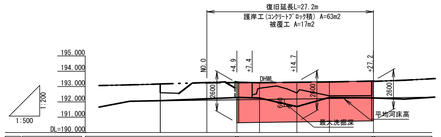

計画	勾配						
	右岸護岸高	(192.13)	193.24	193.26	193.29	193.32	(192.35) 193.36
	左岸護岸高						
	平均河床高		192.13	192.15	192.19	192.22	192.25
	護岸基礎高		190.64	190.66	190.69	190.72	190.76
現況	右岸堤防高	193.26					
	左岸堤防高	193.24	193.27	193.25	193.28	193.30	193.36
	河床高	192.20	192.29	192.25	191.69	192.29	192.22
	地盤高	193.26	193.29	192.88	192.58	192.40	193.34
	追加距離	0.000	4.900	8.600	14.700	20.000	27.200
	単距離	0.000	4.900	3.700	6.100	5.300	7.200
	測点番号	BNO.0	BNO.0+4.9	BNO.0+8.6	BNO.0+14.7	BNO.1	BNO.1+7.2


(8災10号)

年　度	令和 8 年度	工事番号	8災(河)-9
河川名	普通河川　豊真木沢川		
位　置	鹿角市十和田大湯字根市（２工区）		
工事名	豊真木沢川右岸河川災害復旧工事		
図面名	平面・縦断図・標準横断図	縮尺 図示	5 / 8
鹿　角　市			

横断図　S=1:100

BNO.0-7.6


GH=192.60
FH=193.17

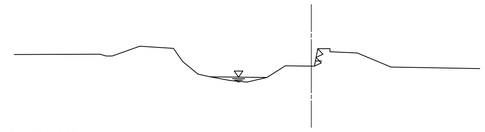

BNO.0+8.6

GH=192.89
FH=193.26


土工区分	単位	数量
掘削	m2	1.5
盛土(2.5m未満)	m2	0.2
法面整形(盛土)	m	1.0
床掘り	m2	3.7
埋戻しC	m2	2.2
張芝	m	1.0
裏込砕石	m2	1.2

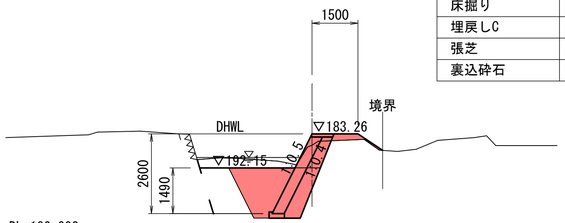

BNO.1+7.2

GH=193.34
FH=193.36


土工区分	単位	数量
掘削	m2	0.2
盛土(2.5m未満)	m2	0.2
法面整形(盛土)	m	0.2
床掘り	m2	3.1
埋戻しC	m2	1.6
張芝	m	0.2
裏込砕石	m2	1.2

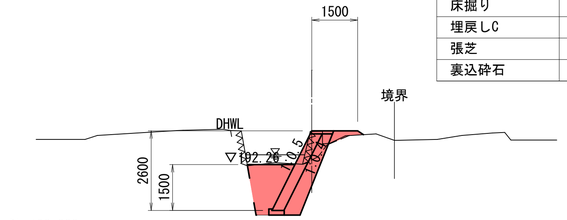

BNO.0

GH=193.26
FH=193.21


土工区分	単位	数量
掘削	m2	-
盛土(2.5m未満)	m2	0.3
法面整形(盛土)	m	0.6
床掘り	m2	0.6
埋戻しC	m2	0.5
張芝	m	-
被覆ｺﾝｸﾘｰﾄ	m	2.3
基礎砕石	m	1.1

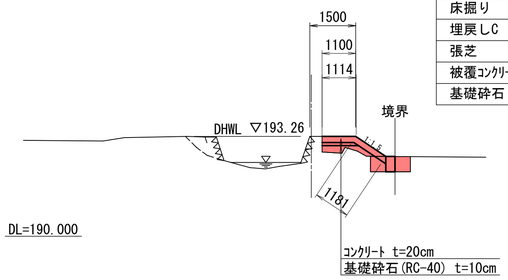

BNO.0+14.7

GH=192.58
FH=193.29


土工区分	単位	数量
掘削	m2	0.7
盛土(2.5m未満)	m2	0.1
法面整形(盛土)	m	0.2
床掘り	m2	2.0
埋戻しC	m2	2.5
張芝	m	0.2
裏込砕石	m2	1.2

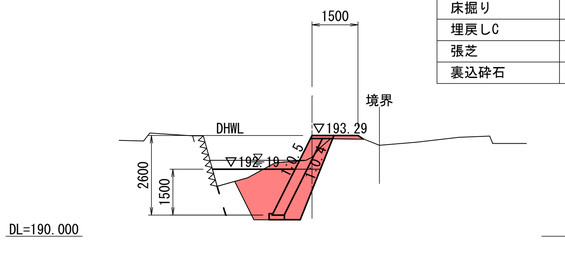

BNO.0+4.9

GH=193.29
FH=193.24


土工区分	単位	数量
掘削	m2	1.8
盛土(2.5m未満)	m2	0.2
法面整形(盛土)	m	0.8
床掘り	m2	4.4
埋戻しC	m2	2.7
張芝	m	-
被覆ｺﾝｸﾘｰﾄ	m	2.1
基礎砕石	m	0.9
裏込砕石	m2	1.2

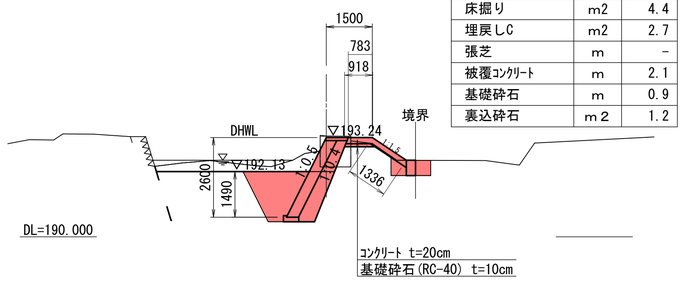

BNO.1

GH=192.40
FH=193.32

土工区分	単位	数量
掘削	m2	0.8
盛土(2.5m未満)	m2	0.6
法面整形(盛土)	m	0.8
床掘り	m2	3.7
埋戻しC	m2	2.2
張芝	m	0.8
裏込砕石	m2	1.2

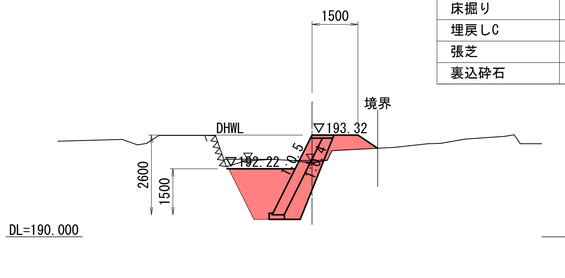


(8災10号)


年　度	令和 8 年度	工事番号	8災(河)-9
河川名	普通河川　豊真木沢川		
位　置	鹿角市十和田大湯字根市（２工区）		
工事名	豊真木沢川右岸河川災害復旧工事		
図面名	横断図	縮尺 1/100	6/8
鹿　角　市			

展開図　S=1:50


展開図　S=1:50

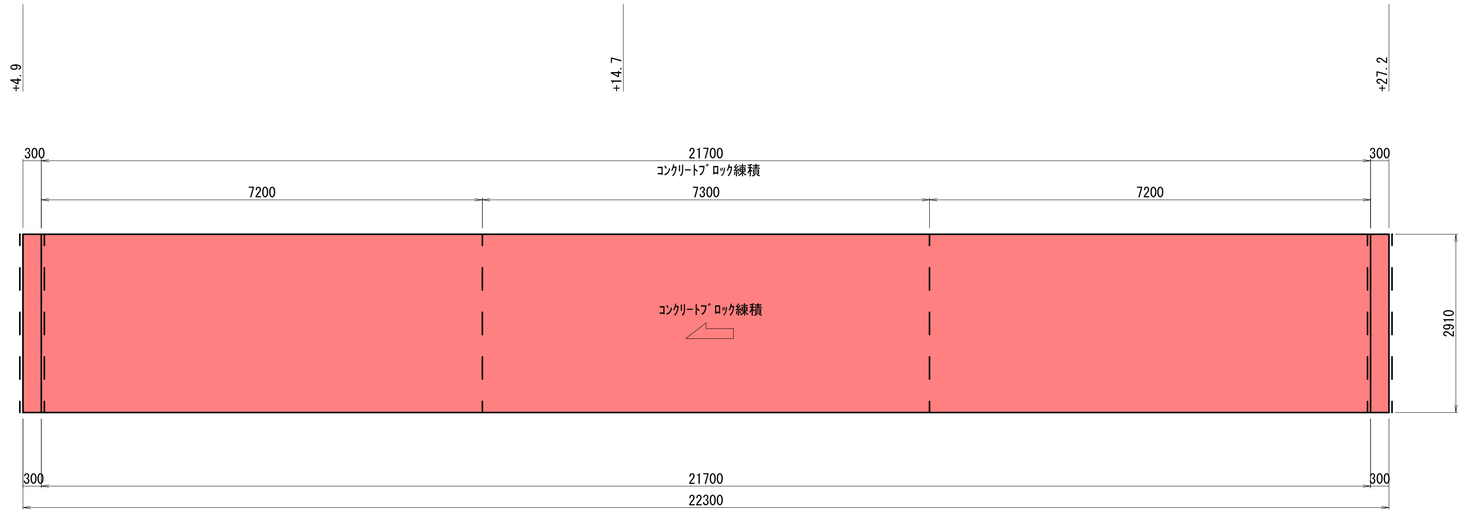

標準断面図　S=1:50

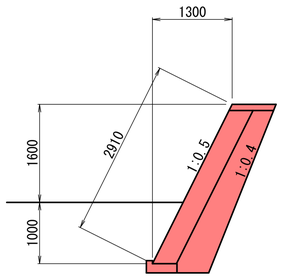


小口止工　S=1:50

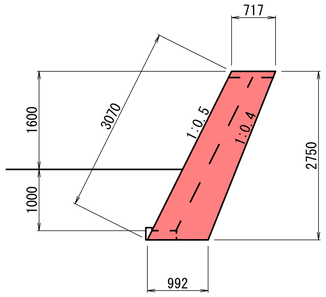


（8災10号）

年　度	令和 8 年度	工事番号	8災(河)-9
河川名	普通河川　豊真木沢川		
位　置	鹿角市十和田大湯字根市（２工区）		
工事名	豊真木沢川右岸河川災害復旧工事		
図面名	展開図	縮尺 1/50	7/8
鹿　角　市			


平面図（1工区）
S=1:250

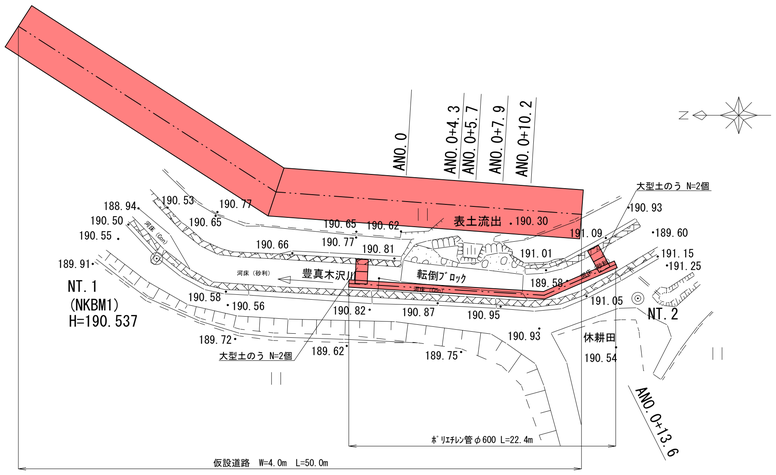

平面図（２工区）
S=1:250

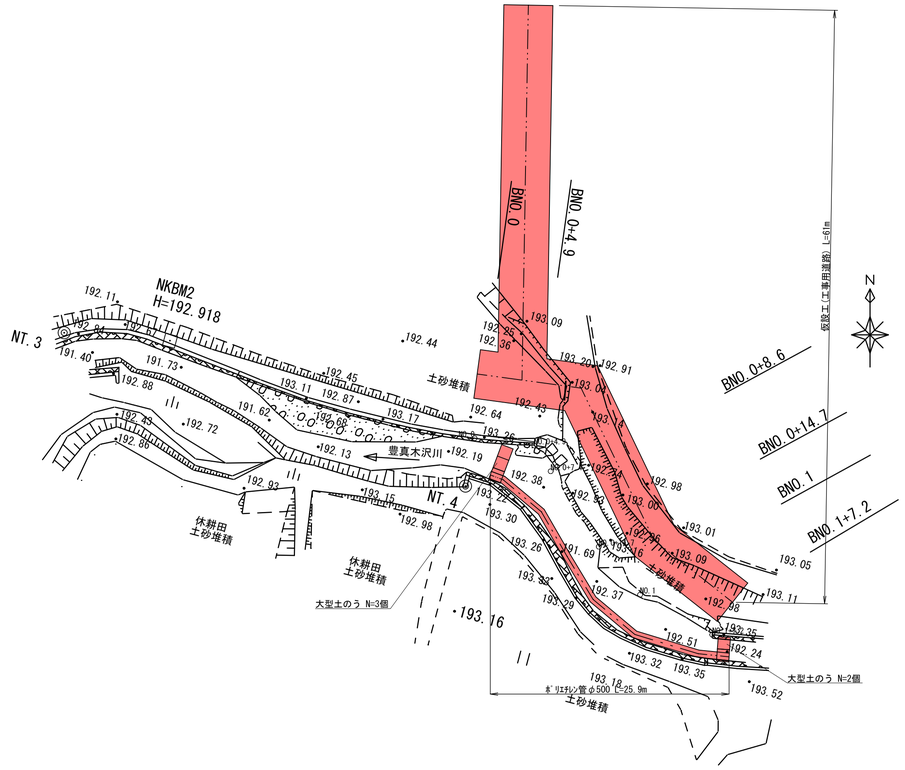

工事用道路断面図
S=1:50

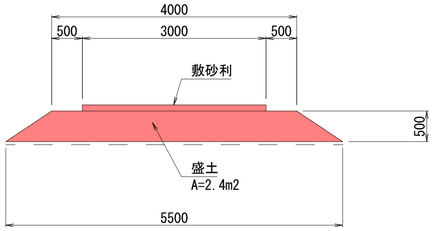

年　度	令和 8 年度	工事番号	8災(河)-9
河川名	普通河川　豊真木沢川		
位　置	鹿角市十和田大湯字根市		
工事名	豊真木沢川右岸河川災害復旧工事		
図面名	仮設参考図	縮尺 図示	8 / 8
鹿　角　市			