

平　面　図

S=1:500

復旧延長　L=13.0m
復旧幅員　W=4.7～5.4m
コンクリートブロック積工　A=39m2
L型側溝250B(新設)　L=9.6m
L型側溝250B(撤去再設置)　L=0.6m
ガードレール(Gr-C-2B)　L=12.0m
ガードレール基礎ブロック　L=10.0m
舗装工　A=28.2m2
ペイント式区画線(外側線)　L=10.2m
ガードレール撤去(Gr-C-4E)　L=8.0m

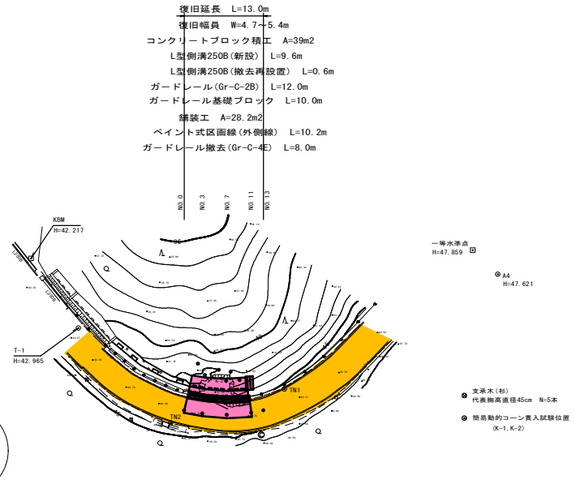

縦　断　図

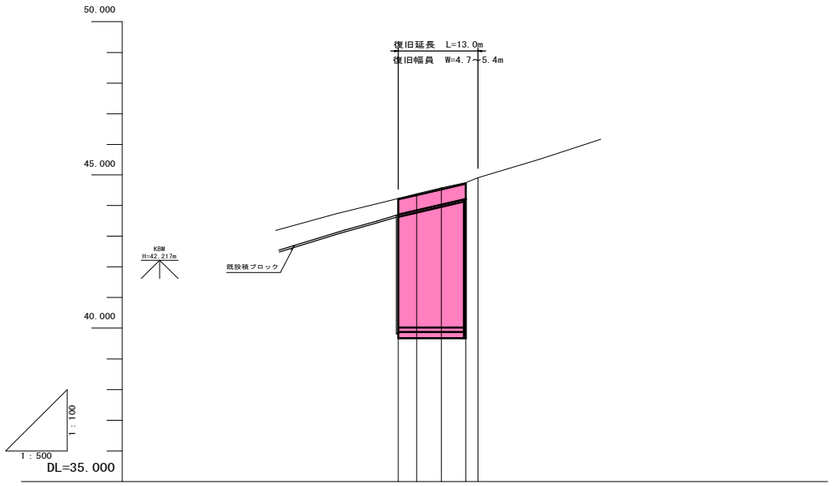


勾配					44.23	i=5.23% L=13.00m	44.91						
盛土													
切土													
計画高													
地盤高		43.19	43.74	44.23	44.38	44.58	44.74	44.91	45.52	46.17			
追加距離	-20.000	-10.000	0.000	3.000	7.000	11.000	13.000	23.000	33.000				
単距離	0.000	10.000	10.000	3.000	4.000	4.000	2.000	10.000	10.000				
測点	-20.00	-10.00	NO.0	NO.3	NO.7	NO.11	NO.13	+10.00	+20.00				
曲線	IP.1 IA=72-23-56　R=30.000 TL=21.956　CL=37.908 SL=7.176												

標　準　断　面　図

S=1:50

NO.7

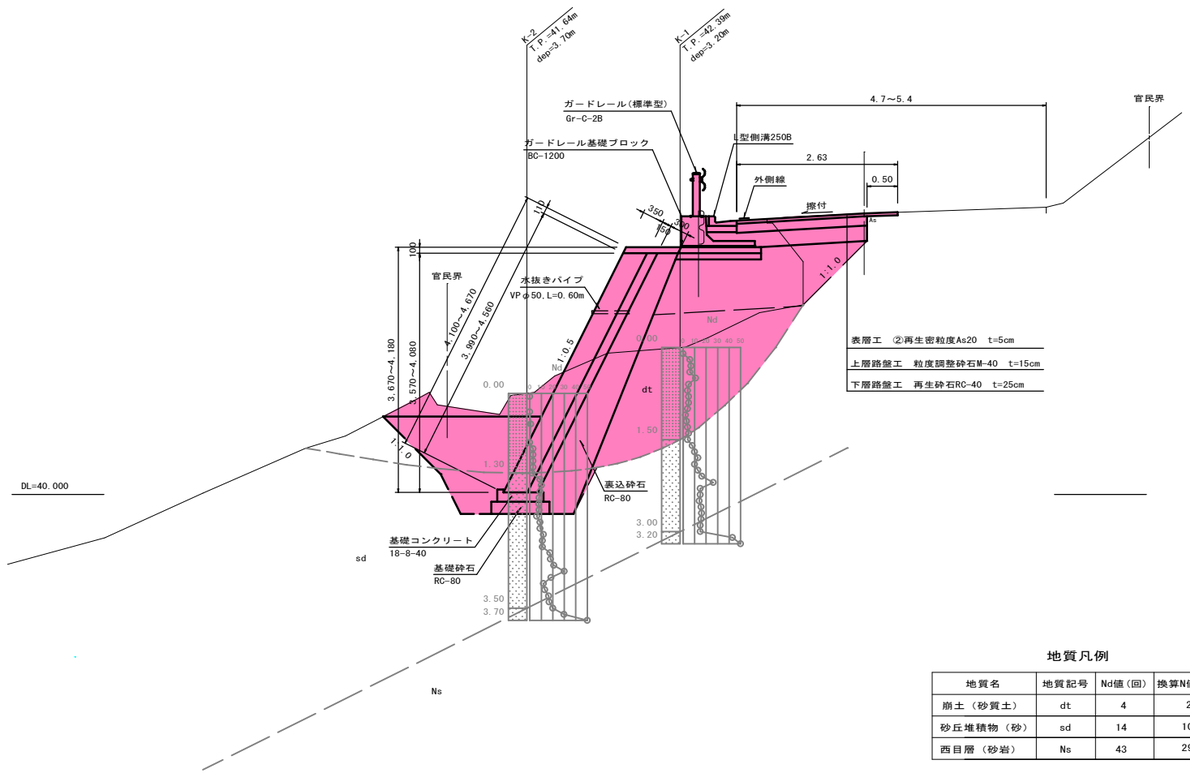

表層工　②再生密粒度As20　t=5cm
上層路盤工　粒度調整砕石M-40　t=15cm
下層路盤工　再生砕石RC-40　t=25cm

地質凡例

地質名	地質記号	Nd値(回)	換算N値(回)
崩土（砂質土）	dt	4	2
砂丘堆積物（砂）	sd	14	10
西目層（砂岩）	Ns	43	29


実施設計図

1/3

令和8年度		工事番号	R08kik026
路線名 河川名	一級市道　西目本荘線		
個所名	由利本荘市西目町海士剥字北沢前　地内		
工事名	8災18号一級市道西目本荘線道路災害復旧工事		
平面図・縦断図 標準断面図		縮尺	図示
照査		設計	図面番号
由利本荘市			

NO. 7

GH=44.58
FH=

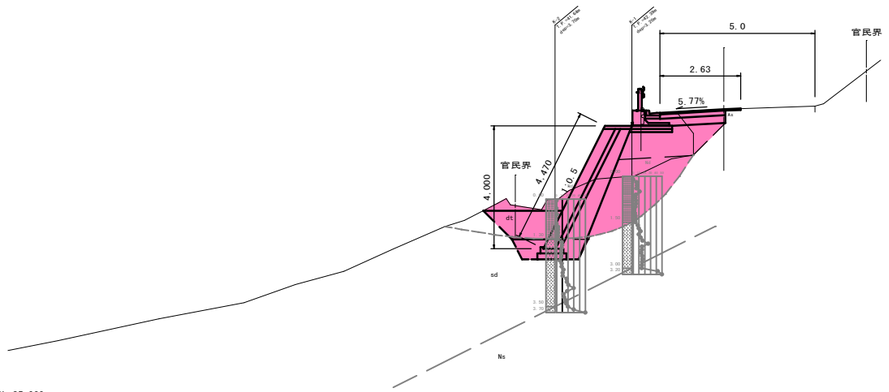


NO.7

機械掘削(崩土)	8.2
機械掘削(土砂)	1.3
機械床堀	1.4
路 床 盛 土	2.5
路体盛土(W<2.5)	4.5
埋 戻 (転圧有)	0.0
埋 戻 (転圧無)	2.3
裏込材	2.3

NO. 13

GH=44.91
FH=

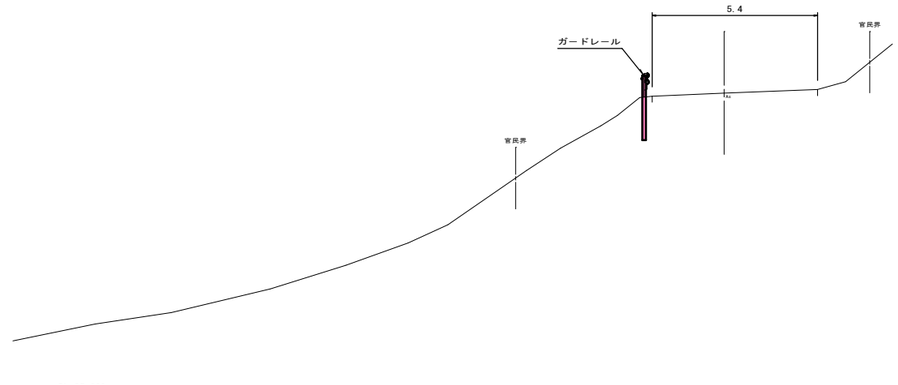

NO.13

機械掘削(崩土)	—
機械掘削(土砂)	—
機械床堀	—
路 床 盛 土	—
路体盛土(W<2.5)	—
埋 戻 (転圧有)	—
埋 戻 (転圧無)	—
裏込材	—

NO. 3

GH=44.38
FH=

NO.3

機械掘削(崩土)	5.6
機械掘削(土砂)	2.2
機械床堀	1.4
路 床 盛 土	0.6
路体盛土(W<2.5)	0.6
埋 戻 (転圧有)	0.1
埋 戻 (転圧無)	2.0
裏込材	2.1

NO. 11

GH=44.74
FH=

NO.11

機械掘削(崩土)	11.1
機械掘削(土砂)	2.0
機械床堀	1.4
路 床 盛 土	1.6
路体盛土(W<2.5)	2.4
埋 戻 (転圧有)	0.0
埋 戻 (転圧無)	2.6
裏込材	2.4

NO. 0

GH=44.23
FH=

NO.0


機械掘削(崩土)	0.0
機械掘削(土砂)	9.9
機械床堀	1.4
路 床 盛 土	0.3
路体盛土(W<2.5)	0.4
埋 戻 (転圧有)	0.1
埋 戻 (転圧無)	2.7
裏込材	2.0

実施設計図


令和8年度		工事番号	R08kikO26
路線名 河川名	一般市道 西目本荘線		
個所名	由利本荘市西目町海士剥字北沢前 地内		
工事名	8災18号一般市道西目本荘線道路災害復旧工事		
横断図		縮尺	1:100
照査		設計	図面番号
由利本荘市			

擁 壁 工 構 造 図


擁 壁 工 展 開 図
S=1:100

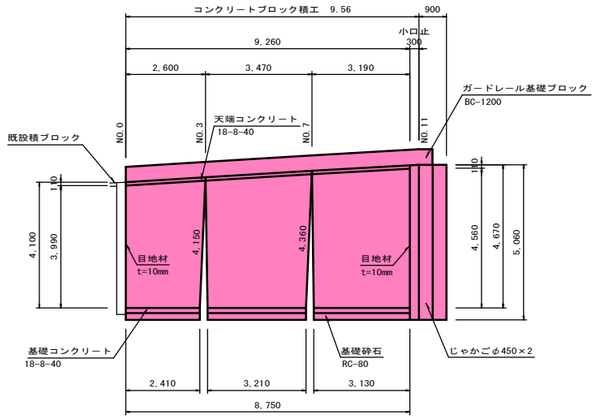


天端コンクリートエ
S=1:25

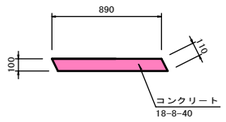


基 礎 工
S=1:25

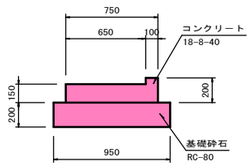


小 口 止 工
S=1:100

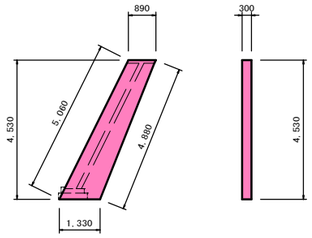

取 付 工
S=1:100

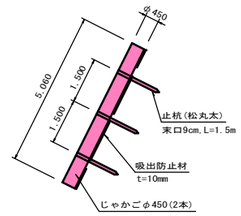


ガードレール基礎
S=1:25

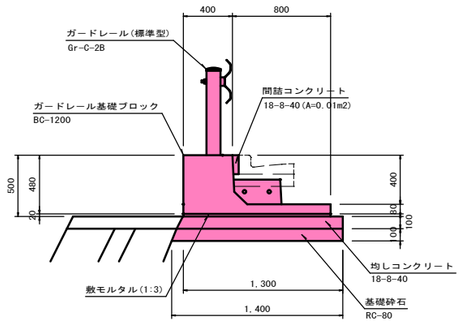

参考質量 781kg/個(2.0m)


L型側溝250B
S=1:20

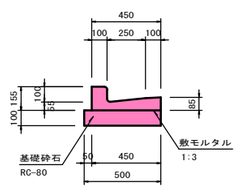


参考質量 59kg/個(0.6m)

舗 装 工 構 造 図

表 層 工 展 開 図
S=1:100

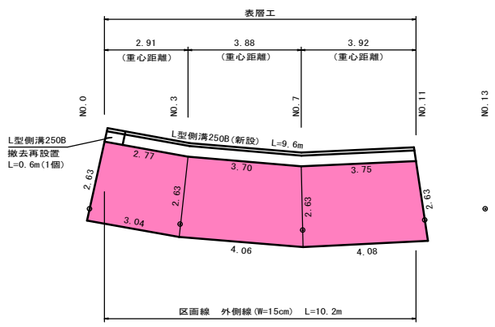


路 盤 工 展 開 図
S=1:100

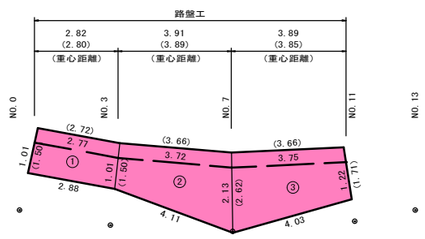

上層路盤 ——
下層路盤( ) ———

取 壊 し 工 平 面 図
S=1:100

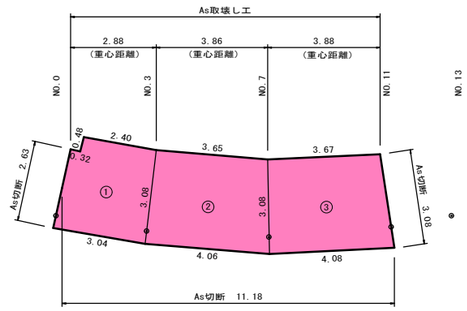

実施設計図

3/3

令和 8 年度		工事番号	R08ik026
路線名 河川名	一級市道 西目本荘線		
個所名	由利本荘市西目町海士剥字北沢前 地内		
工事名	8災18号一級市道西目本荘線道路災害復旧工事		
構造図		縮尺	図示
照査	設計	図面番号	
由利本荘市			