

平 面 図

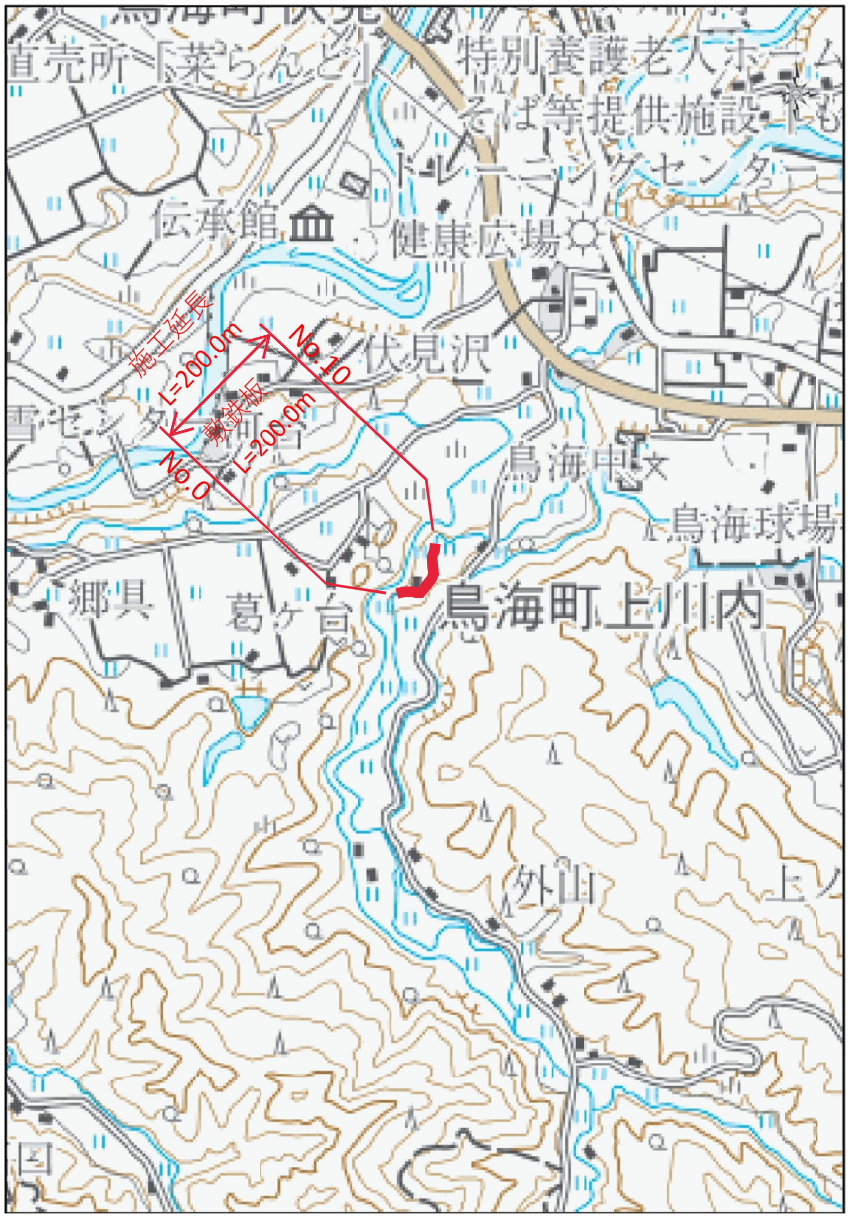

標準断面図１／１００

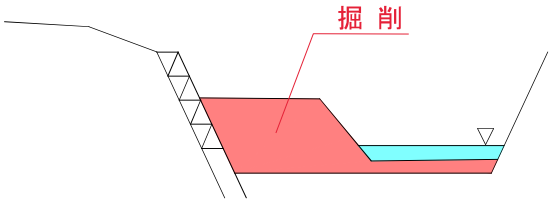

注記）
1. 施工前に現地計測を行い、施工範囲及び数量を確認し、協議のうえ施工すること。
2. 現地計測の結果、現場条件に相違が見られた場合は、工法等も含め協議のうえ施工すること。
3. 河床掘削は、既設護岸等の調査を実施し、掘削深さを協議のうえ施工すること。

1/1

令和８年度	工事番号	R08kik028
河川名	普通河川外山川	
箇所名	由利本荘市鳥海町上川内字外山　地内	
工事名	普通河川外山川浚渫工事	
平面図・標準断面図	縮尺	図　示
由　利　本　荘　市		