

平 面 図

S=1:200

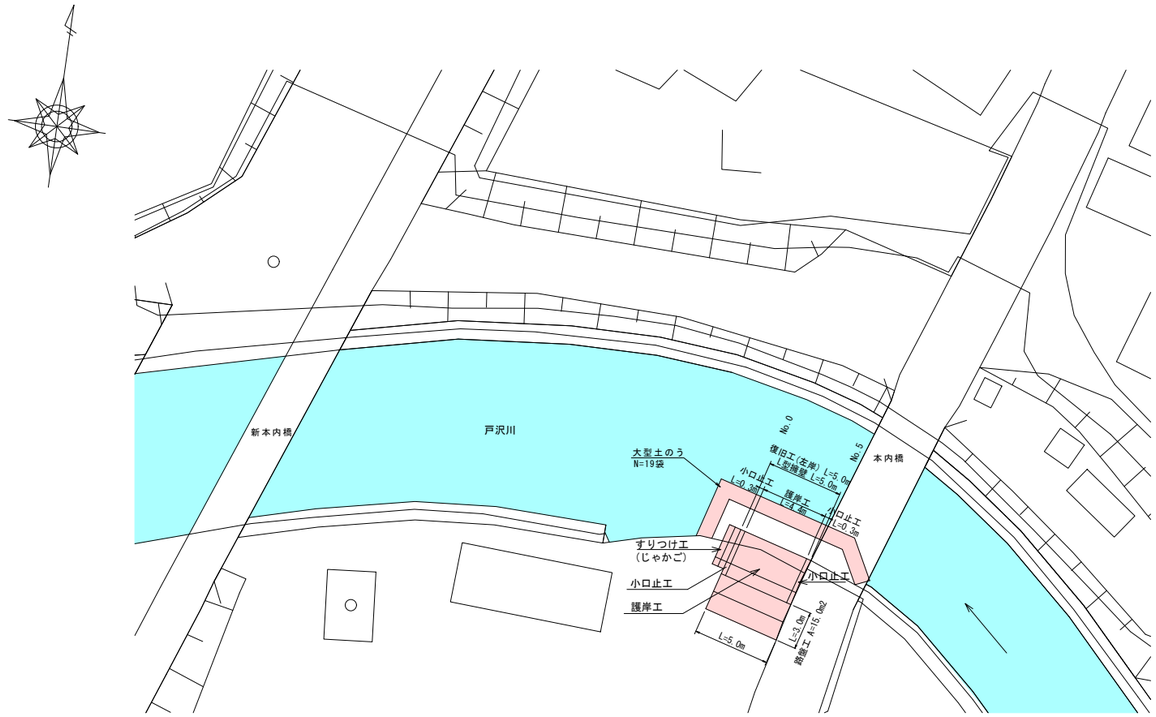

標 準 断 面 図

S=1:50

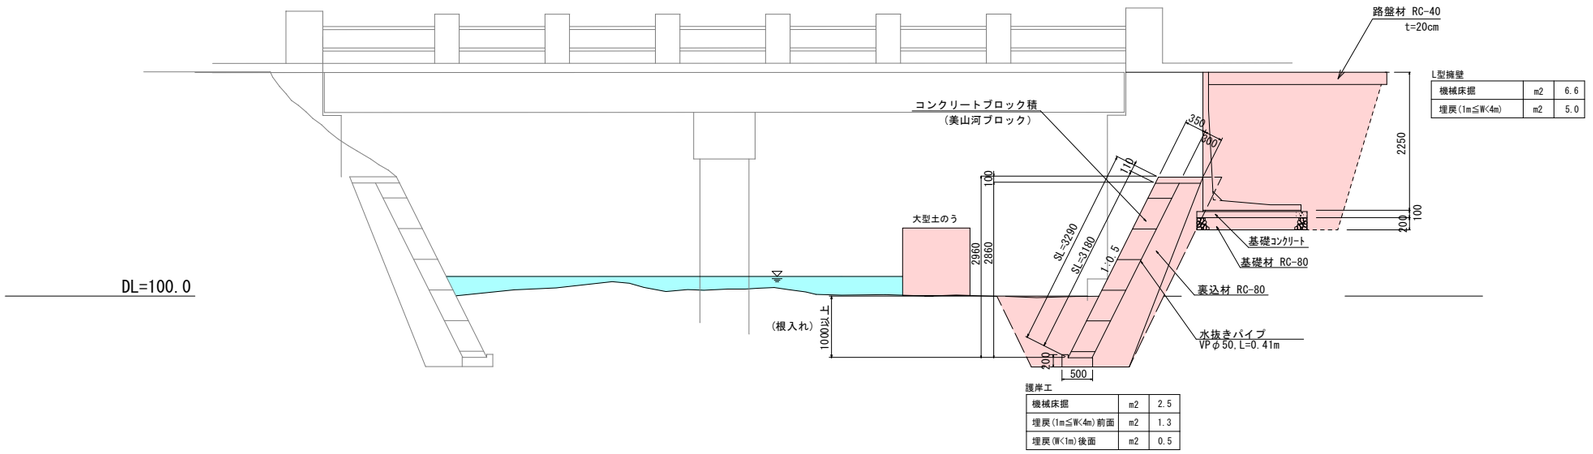

実施設計図

令和 8 年度		工事番号	EKS261038
路線名 河川名	市道関口下関線		
箇所名	湯沢市下関字下本内地内		
工事名	市道関口下関線本内橋護岸復旧工事		
計画平面図・標準断面図		縮尺	図示
照査	設計	図面番号	1/1
湯沢市			