
地覆補修工図

平 面 図


S = 1 : 50

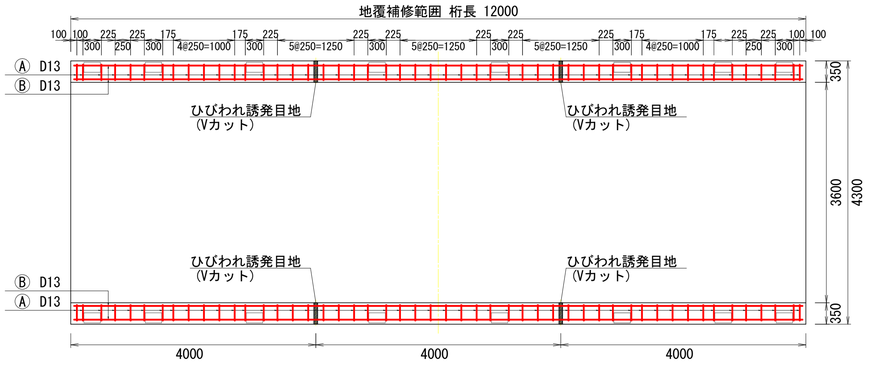


断 面 図

S = 1 : 20

補修前

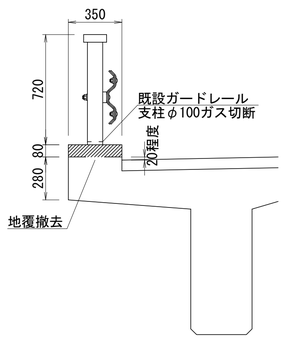

補修後

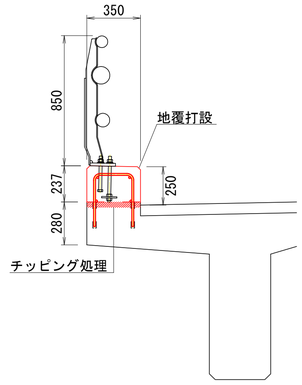

施工フロー(案)

既設高欄撤去工

↓

既設地覆撤去工

↓

チッピング処理

↓

コンクリート削孔

↓

鉄筋加工・配筋工

↓


地覆コンクリート打設工

↓

高欄設置工


地覆詳細図

S = 1 : 10

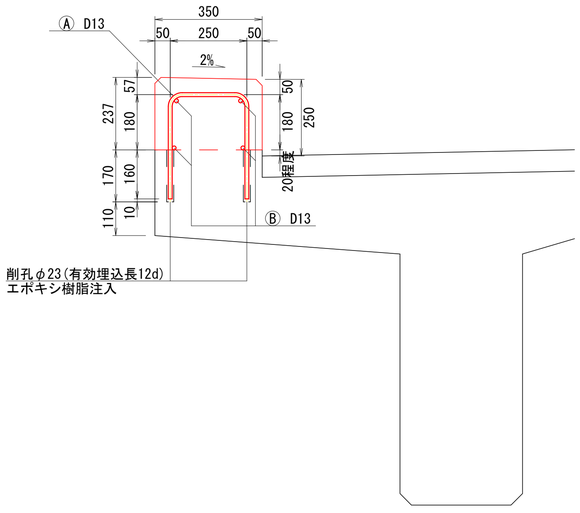


鉄筋加工図

S = 1 : 20

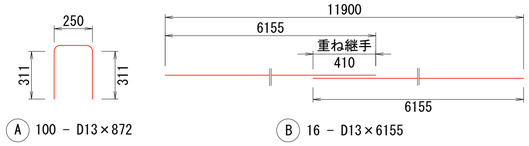

ひびわれ誘目地 詳細図

S = 1 : 2

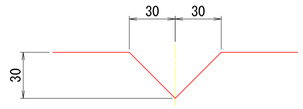

鉄筋数量表

記号	径	長さ (mm)	本数	単位質量 (kg/m)	1本当たり質量 (kg)	質量 (kg)	摘 要
A	D13	872	100	0.995	0.87	87	
B	D13	6155	16	0.995	6.12	98	
						185 kg	
					合計 (SD345 D13)	185 kg	

注記

- 図面上の寸法は既存資料及び現地計測結果から作図したものである。
- 施工にあたっては現地再計測のうえ、施工箇所及び範囲の確認を行うこと。
- 漏水防止のため、既設地覆の打継面は路面から20mm程度の高さを確保する想定である。
  高欄設置用のアンカーとの干渉を確認の上で寸法を最終決定すること。
- 既設地覆鉄筋が干渉する場合には切断、撤去すること。
- 橋軸方向の地覆鉄筋Bは現場搬入を考慮して重ね継手案を記載している。
  施工前に現場状況に応じて鉄筋1本あたりの延長を決定すること。

令和８年度				工事番号	
路線名 河川名	林道下高野線				
箇所名	仙北市田沢湖生保内字下高野地内				
工事名	下高野線第1号橋橋梁補修工事				
地覆補修工図				縮尺	図示
照査		設計		図面番号	10 / 16
仙北市					