
平　面　図

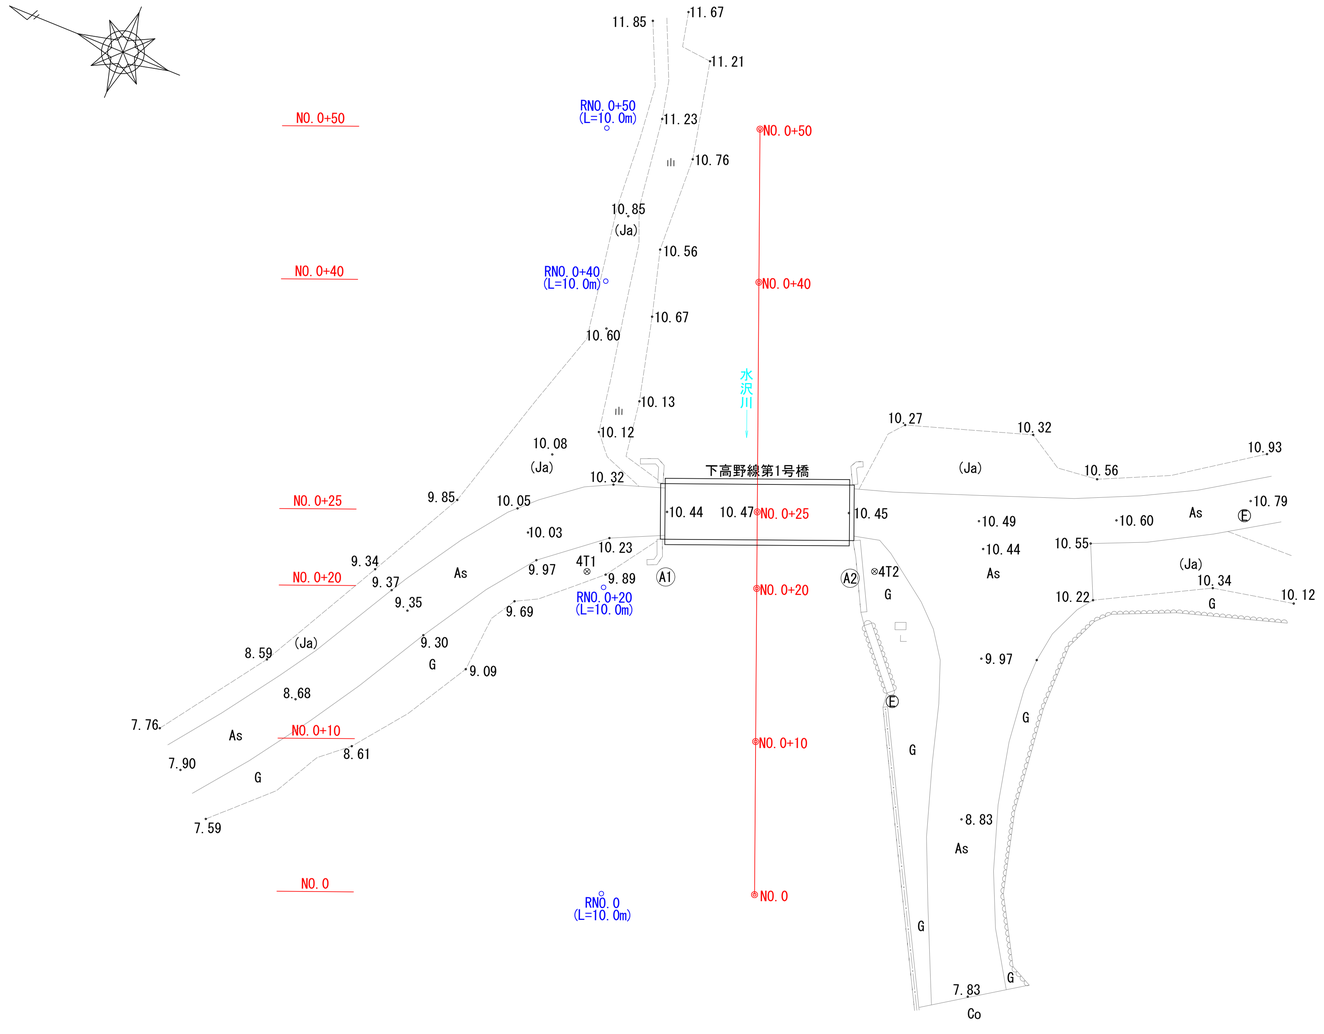

4級基準点一覧表

【任意座標】

測　点	X	Y	H
4T1	1000.000	1000.000	10.000
4T2	1000.000	1018.774	10.378

中間点一覧表

【任意座標】

測　点	X	Y	備　考
NO.0	978.890	1010.938	
NO.0+10	988.889	1011.010	
NO.0+20	998.889	1011.081	
NO.0+25	1003.889	1011.117	
NO.0+40	1018.889	1011.224	
NO.0+50	1028.888	1011.295	

令和８年度		工事番号	
路線名 河川名	林道下高野線		
箇所名	仙北市田沢湖生保内字下高野地内		
工事名	下高野線第1号橋橋梁補修工事		
平面図		縮尺	1:200
照査		設計		図面番号	2/16
仙　北　市			