付近見取図

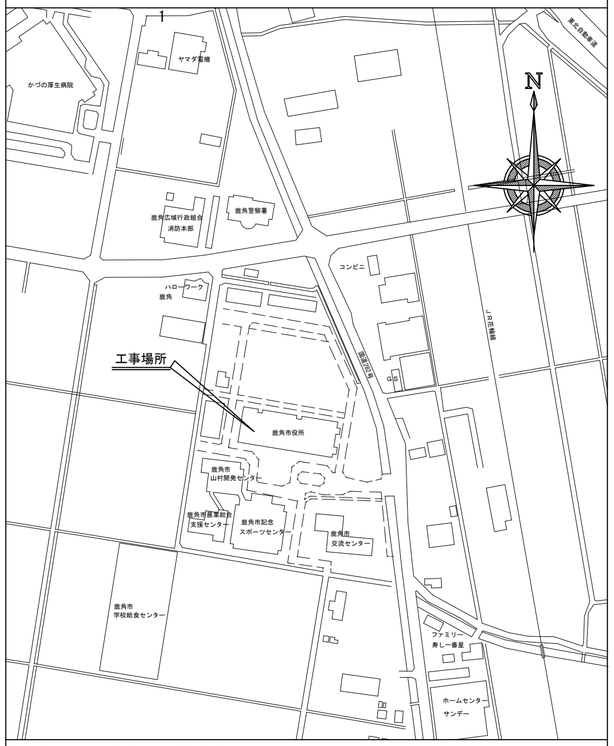

工事場所：鹿角市花輪字荒田４番地１

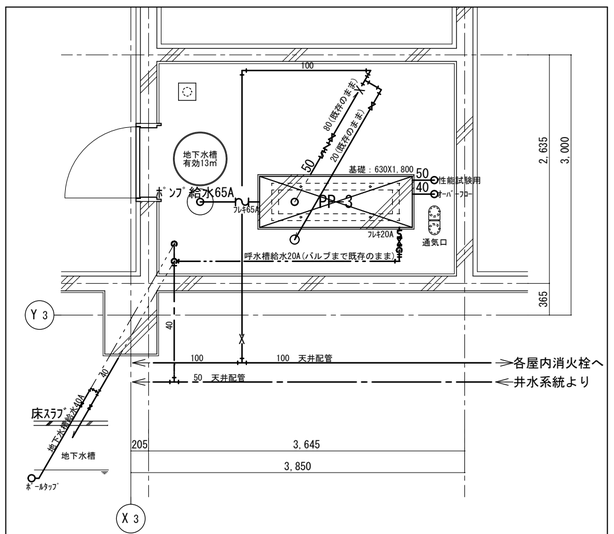

消火ポンプ室詳細図　S=1/50

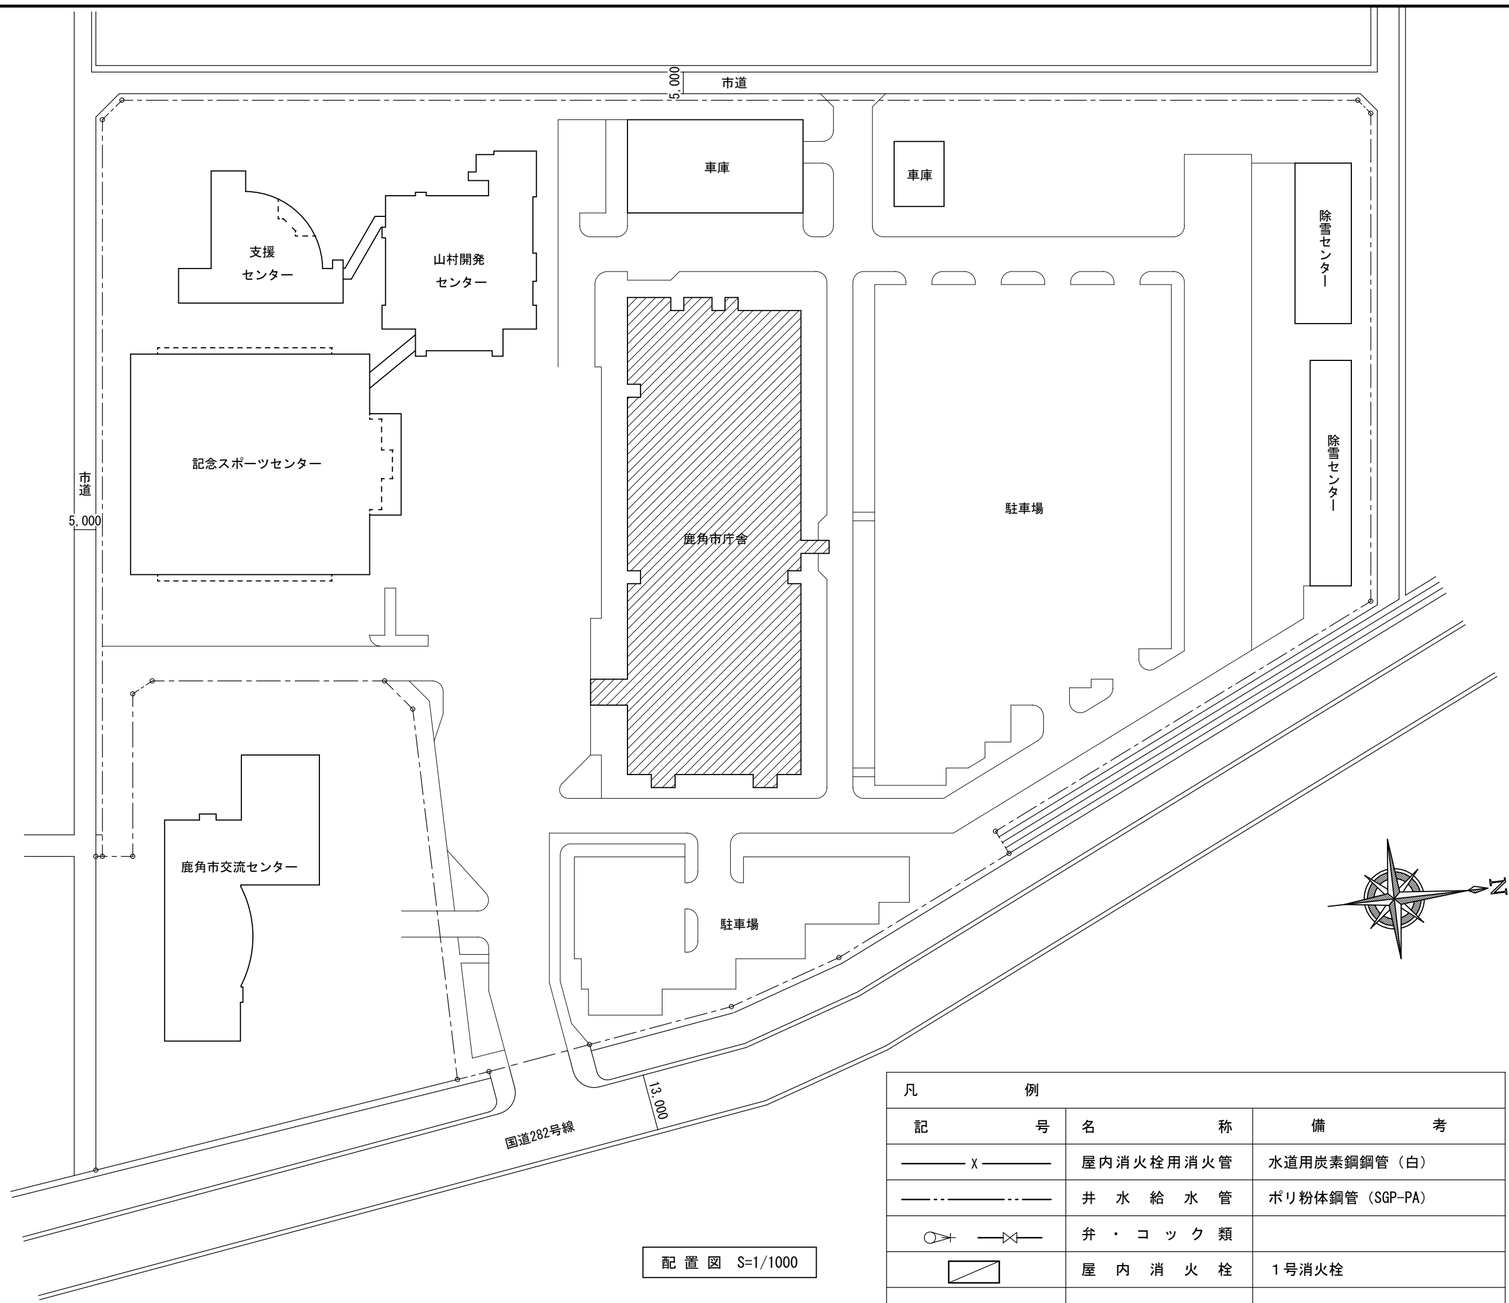

配 置 図　S=1/1000

凡　　例

記　　号	名　　称	備　　考
——— X ———	屋内消火栓用消火管	水道用炭素鋼鋼管（白）
—— ·· —— ·· ——	井 水 給 水 管	ポリ粉体鋼管（SGP-PA）
⊖ ——⋈——	弁 ・ コ ッ ク 類	
▨	屋 内 消 火 栓	１号消火栓

機　器　表

機器番号	機器名称	設置場所	更新台数	機器型式	機器仕様	原動機
ＰＰ－３	屋内消火栓ポンプ	消火ポンプ室	１台	（旧）　KTN-805x3S-M15TB	（旧）　口径：80mm　吐水量：750ﾘｯﾄﾙ/min　全揚程：58m　呼水槽：100ﾘｯﾄﾙ　制御盤他付属品１式	（旧）　三相200V 15kW 常用・非常電源接続
				（新）　KTK655CE7.5T(参考型式)	（新）　口径：吸込65mm/吐出50mm　吐水量：300ﾘｯﾄﾙ/min　全揚程：58m　呼水槽：50ﾘｯﾄﾙ　制御盤他付属品１式	（新）　三相200V 7.5kW 常用・非常電源接続

・(財)日本消防設備安全センター認定品とし、主な付属品として制御盤の他、可とう管、ｽﾙｰｽ弁、ﾁｪｯｸ弁、ﾎﾞｰﾙﾀｯﾌﾟ、SUS製呼水槽、性能試験用配管、逃し配管、ｵﾘﾌｨｽ、圧力計、連成計、流量計、ﾌｰﾄ弁、吸込ﾕﾆｯﾄ等とする。

TITLE
鹿角市庁舎屋内消火栓ポンプ更新工事

鹿角市 KAZUNO CITY
〒018-5292
秋田県鹿角市花輪字荒田4番地1　TEL 0186-30-0203(代)

DATE R 8.10　DESIGN　DRAW

級建築士　登録　第　号

DRAWING TITLE
消火栓ポンプ室詳細図、配置図、付近見取図

SCALE
1/50　、1/1,000、NONSCALE

NO.
Ｍ－１

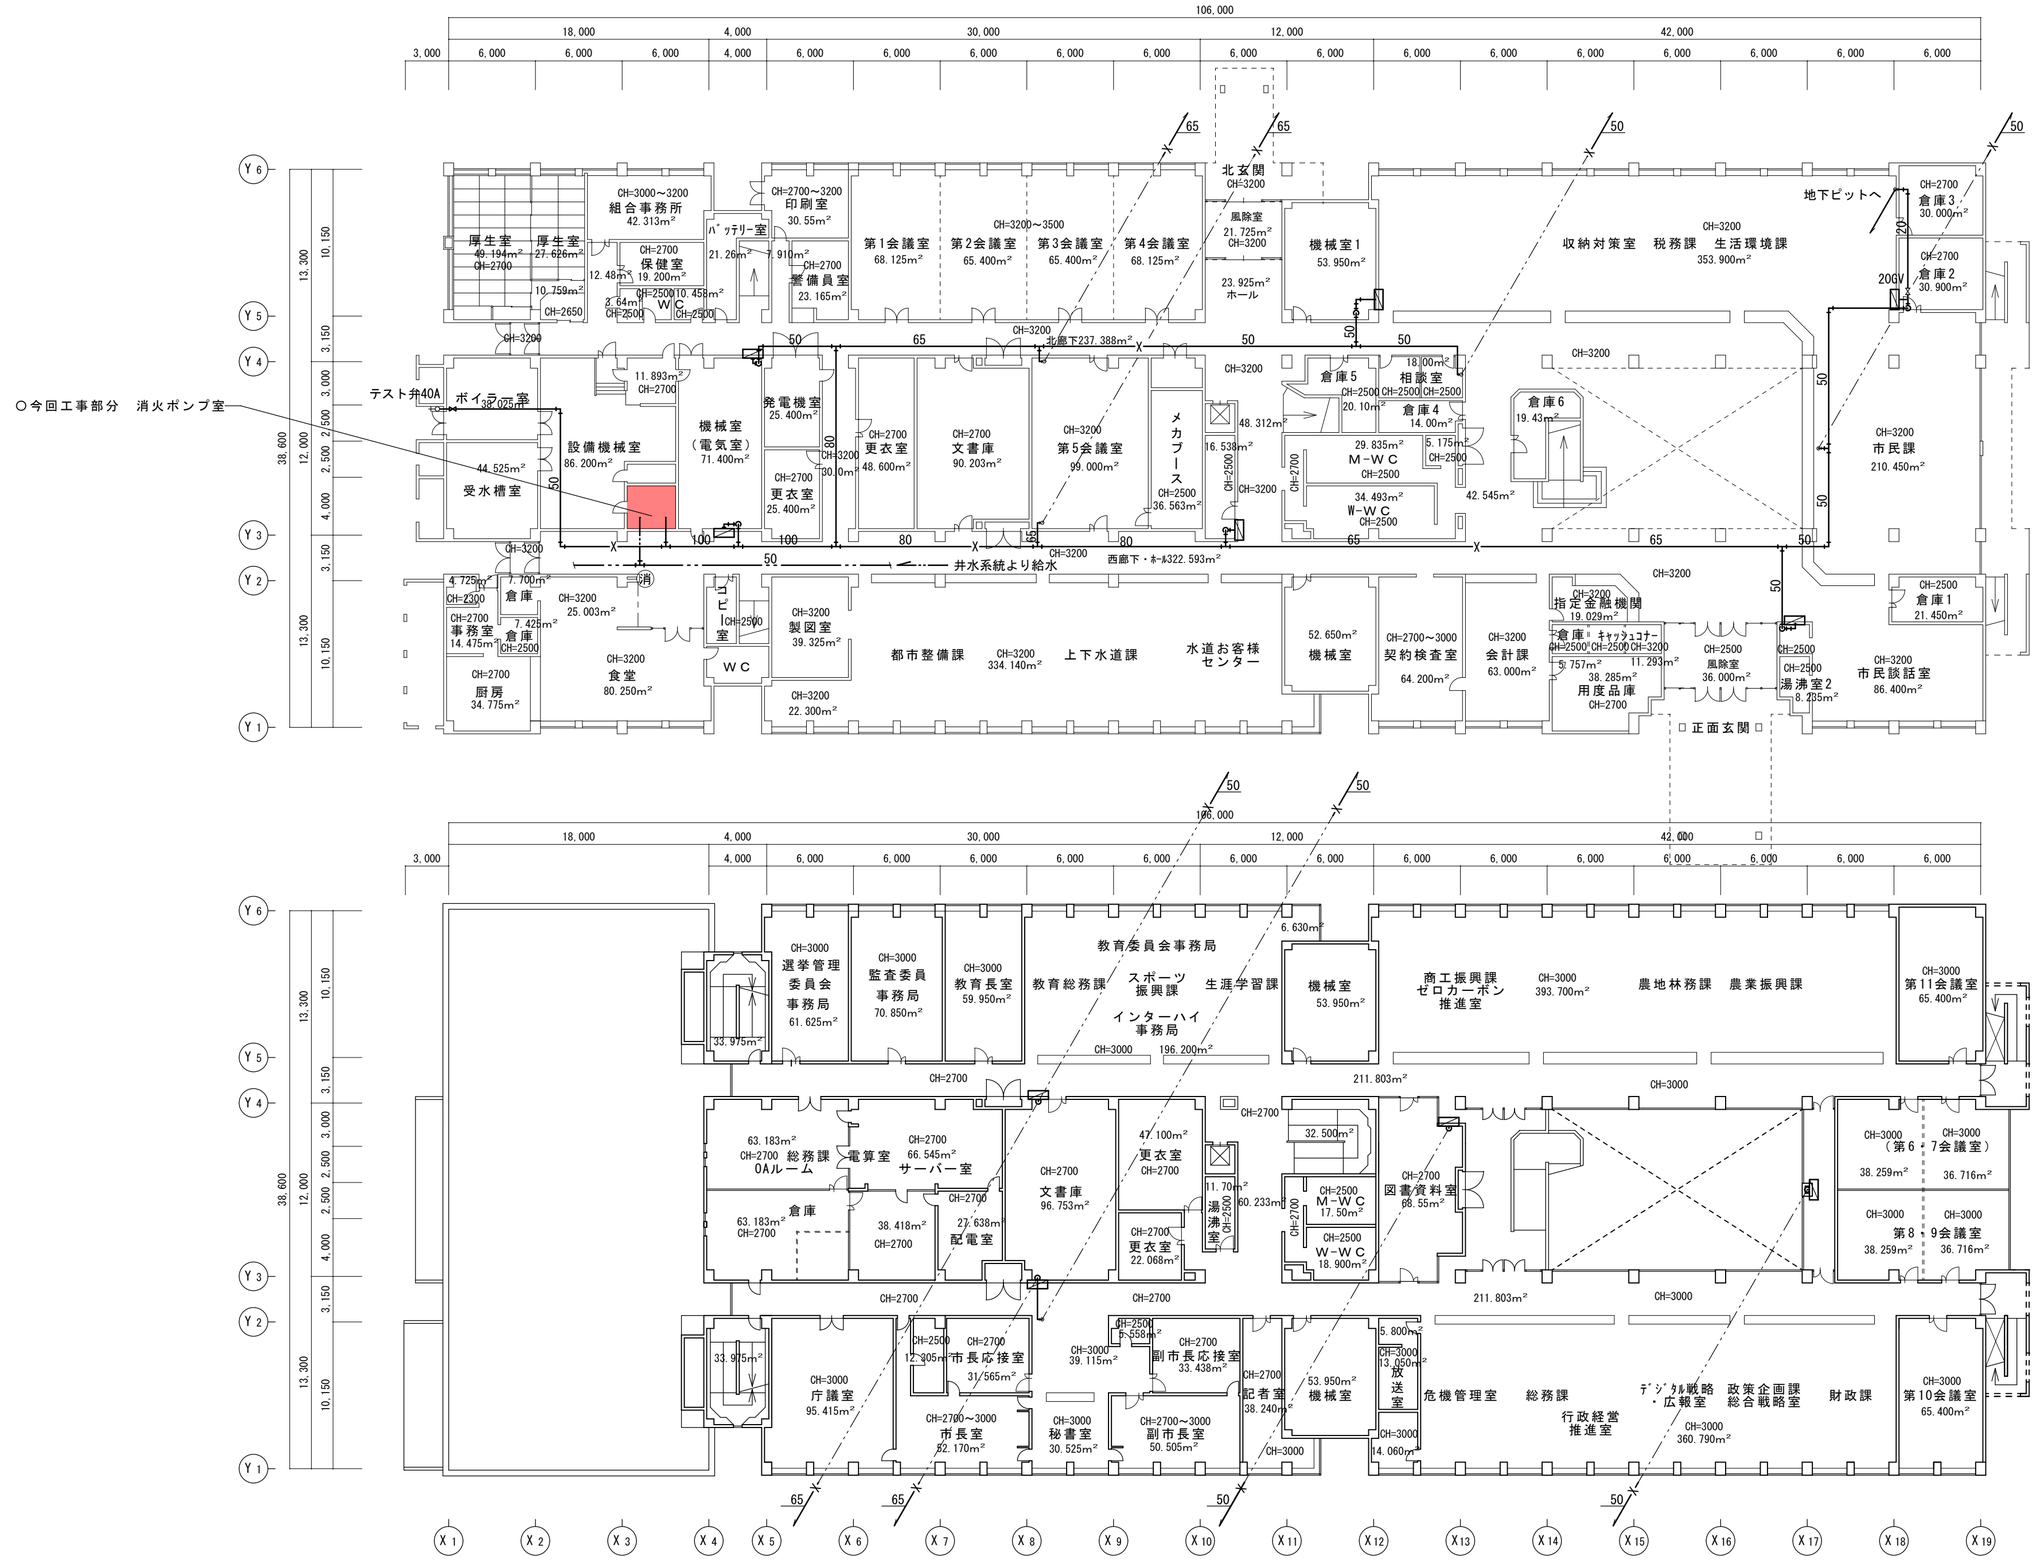

TITLE		DATE	DESIGN	DRAW		DRAWING TITLE	NO.
鹿角市庁舎屋内消火栓ポンプ更新工事	鹿角市 KAZUNO CITY 〒018-5292 秋田県鹿角市花輪字荒田4番地1　TEL 0186-30-0203(代)	R 8.10			級建築士　登録　第　号	屋内消火栓設備　1階平面図、2階平面図 SCALE 1/300	M－2

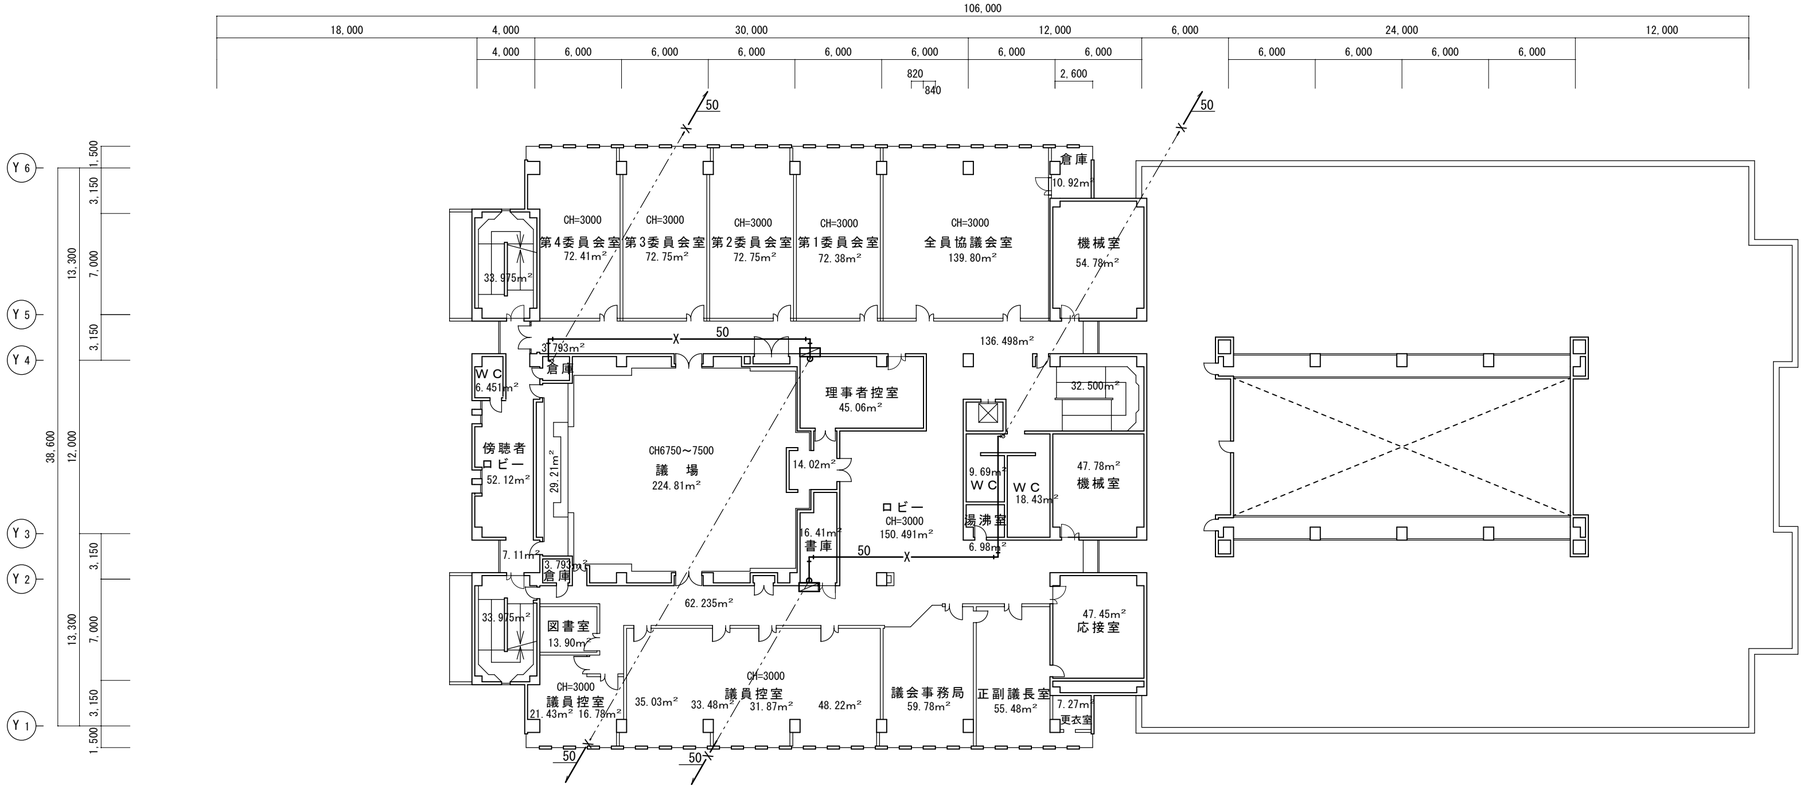

３階平面図　S=1/300

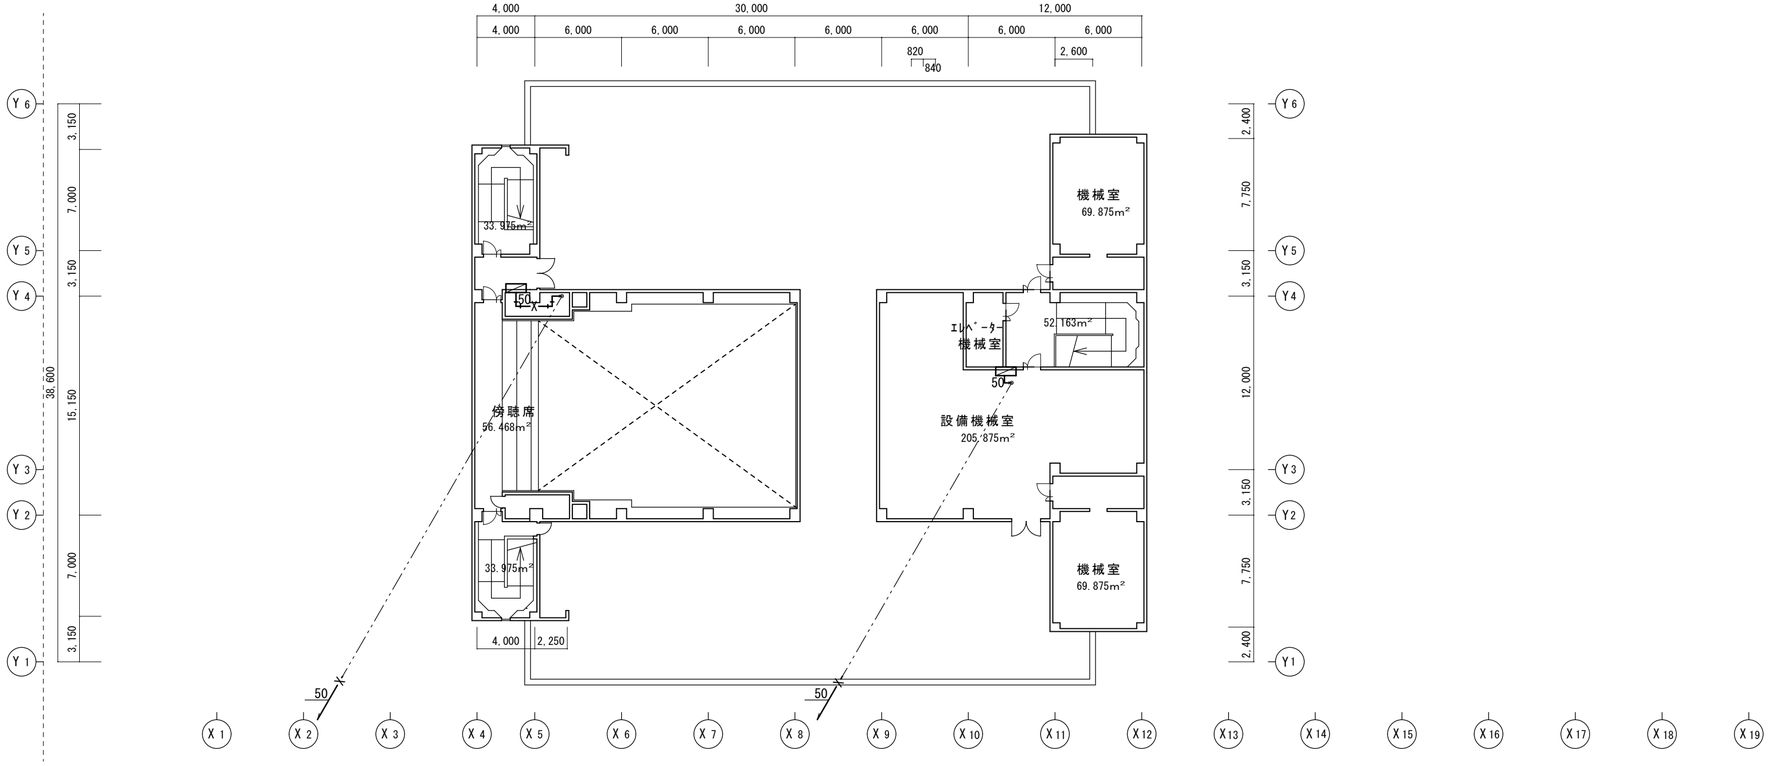

４階平面図　S=1/300

TITLE		DATE	DESIGN	DRAW		DRAWING TITLE	NO.
鹿角市庁舎屋内消火栓ポンプ更新工事	鹿角市 KAZUNO CITY 〒018-5292 秋田県鹿角市花輪字荒田4番地1　TEL 0186－30－0203(代)	R 8.10			級建築士　登録　第　号	屋内消火栓設備　３階平面図、４階平面図 SCALE 1/300	M－３

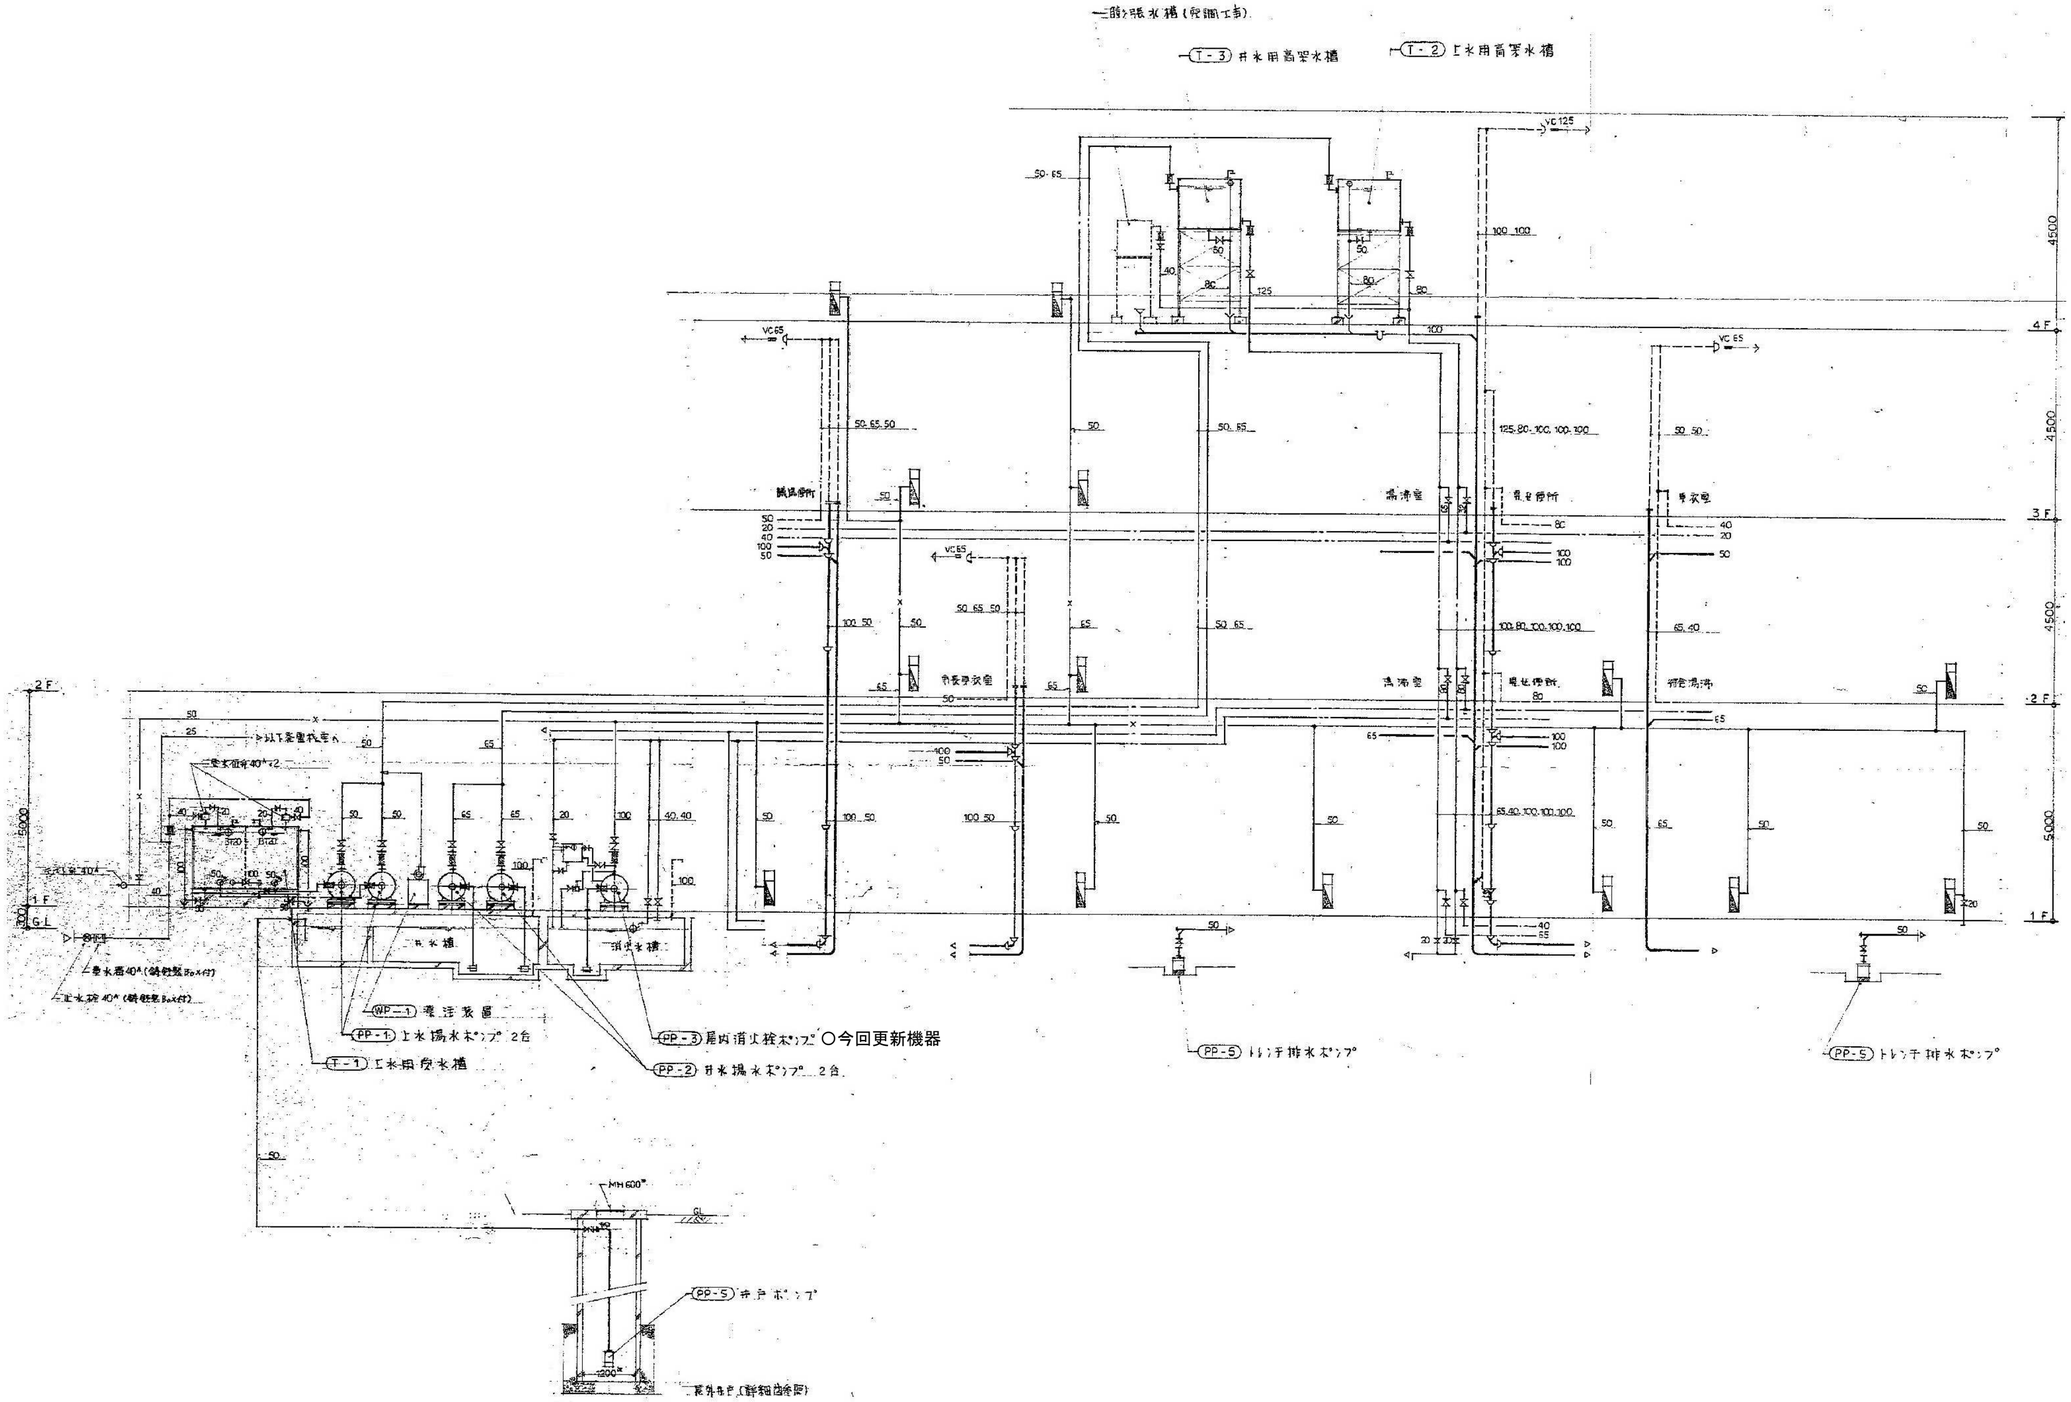

TITLE		DATE	DESIGN	DRAW		DRAWING TITLE	NO.
鹿角市庁舎屋内消火栓ポンプ更新工事	鹿角市 KAZUNO CITY 〒018-5292 秋田県鹿角市花輪字荒田4番地1 TEL 0186-30-0203(代)	R 8.10			級建築士 登録 第 号	給排水・消火設備系統図（参考用完成図） SCALE NONSCALE	M－4