
位　置　図

8災36号　その他市道沼山線　道路災害復旧工事

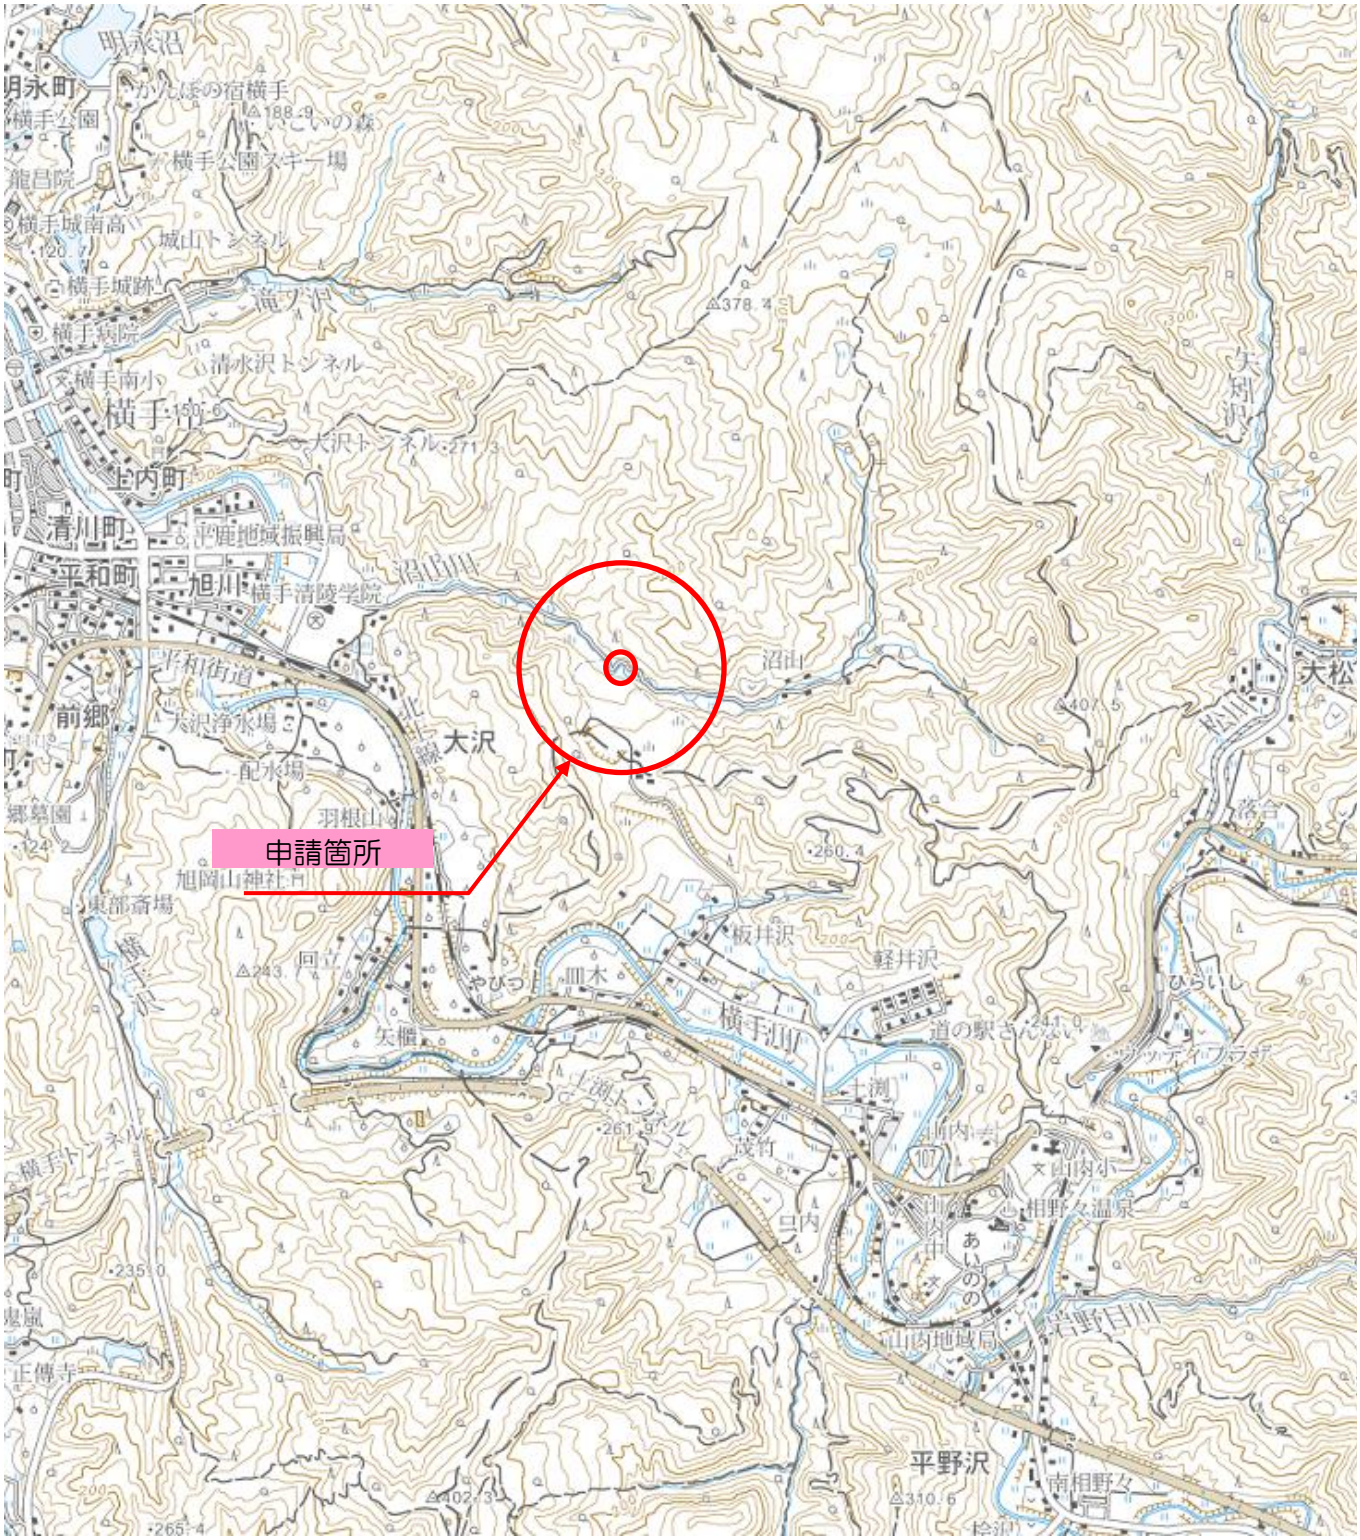

建　設　部　　建　設　課