
位　置　図

8災52号　瀬野ヶ台橋橋梁災害（下部工）復旧工事

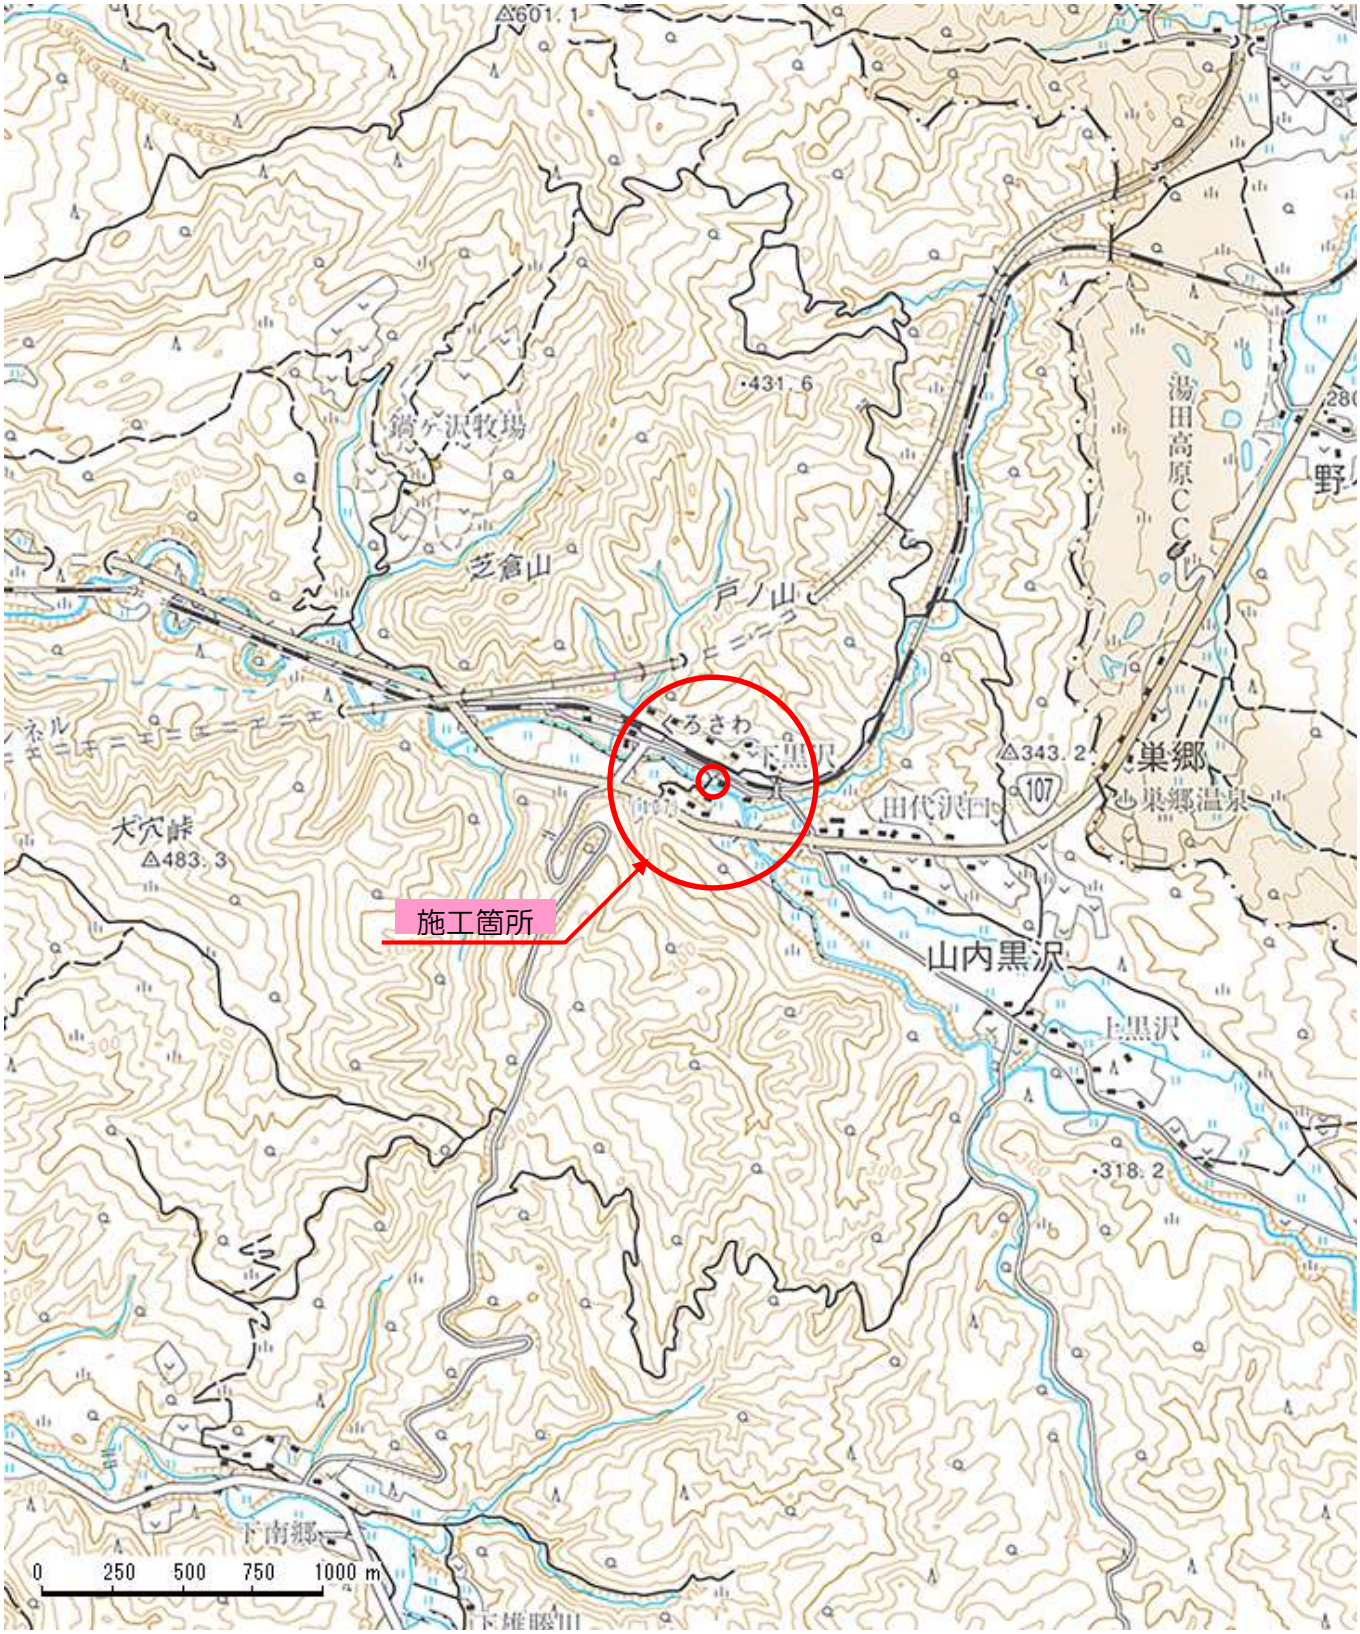

建　設　部　　建　設　課