


象潟前川地区 農地中間管理機構関連ほ場整備工事 02504-K03 位置図



縮尺 1/25,000

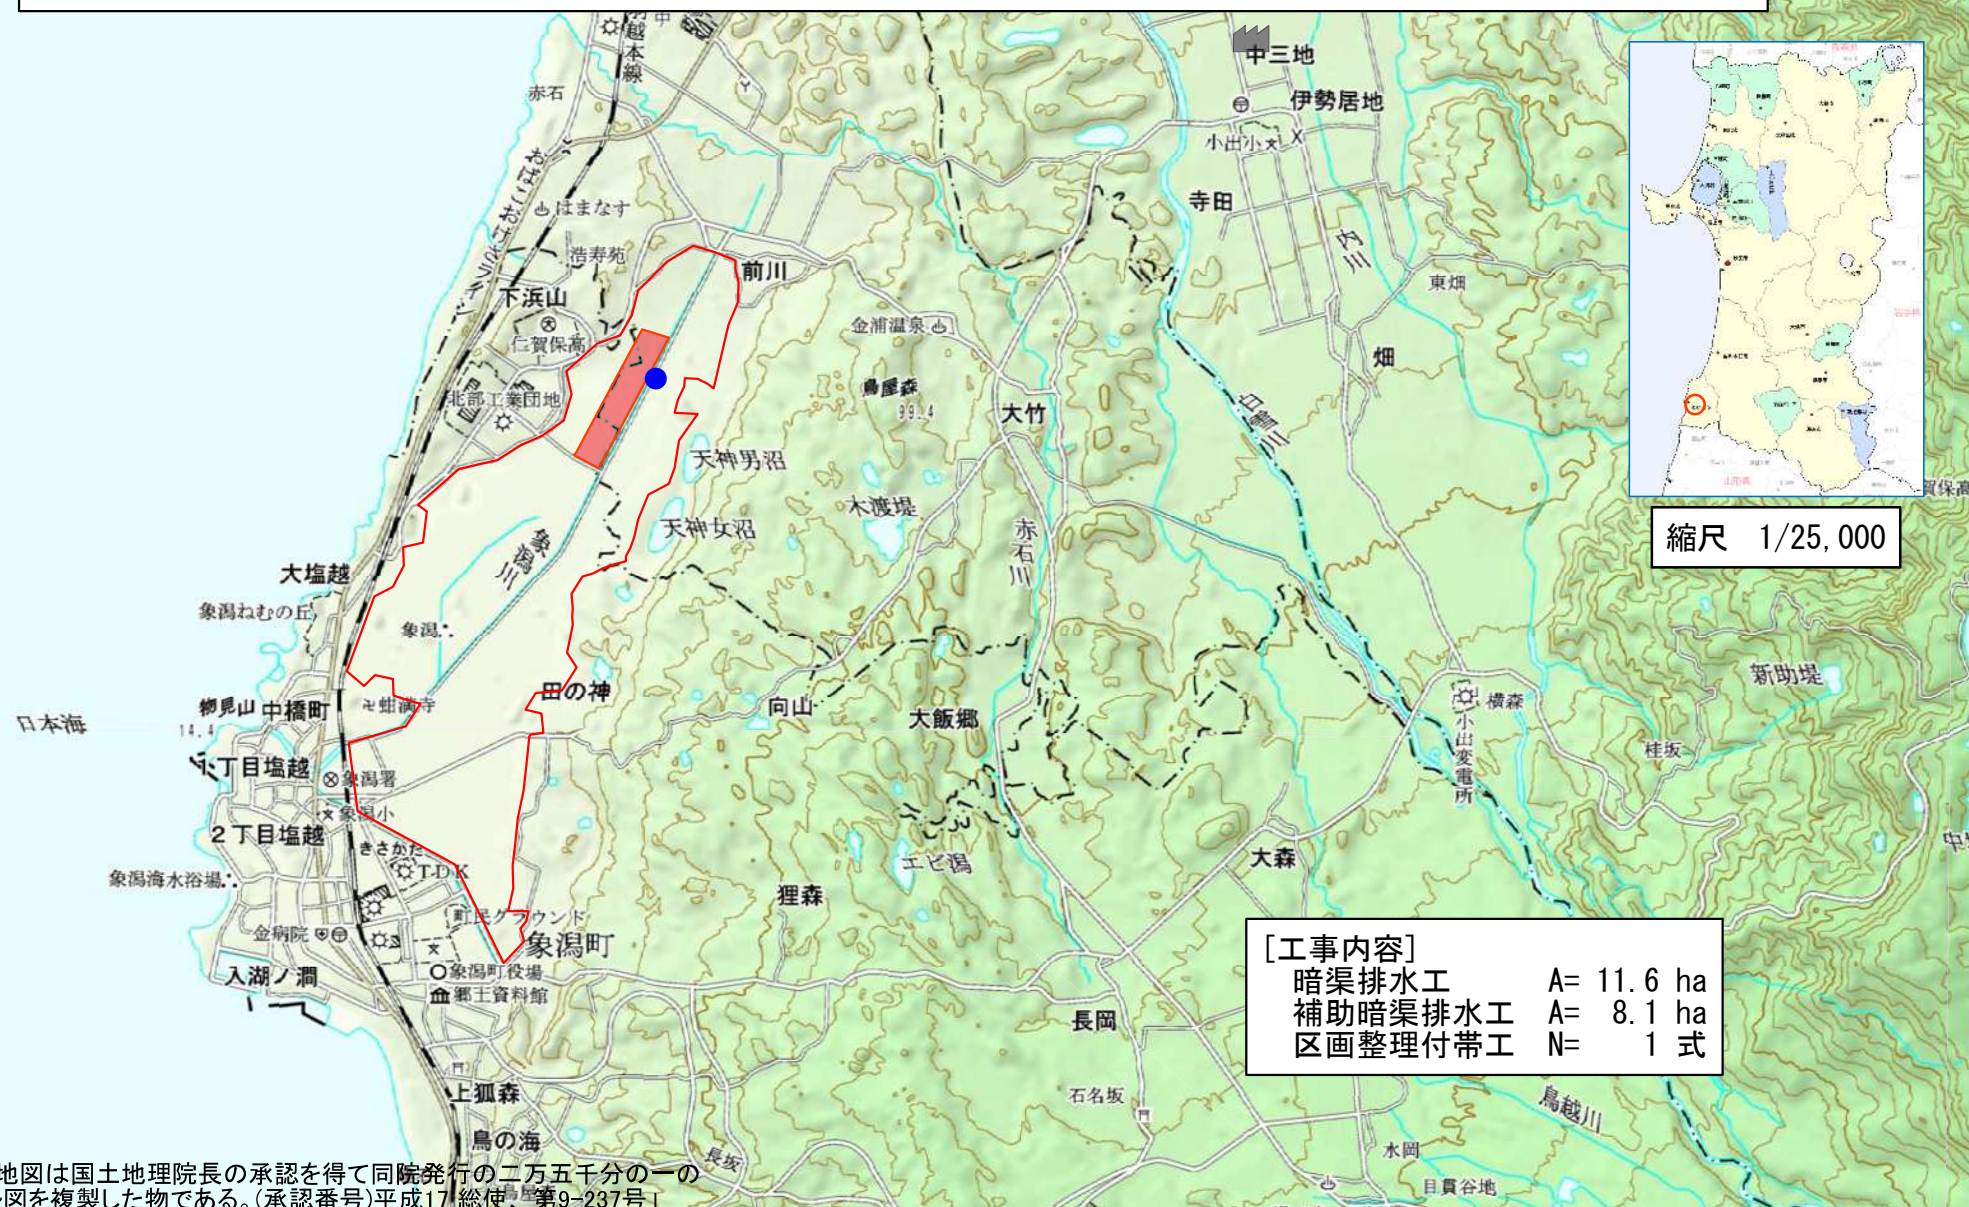

[工事内容]	
暗渠排水工	A= 11.6 ha
補助暗渠排水工	A= 8.1 ha
区画整理付帯工	N= 1 式

「この地図は国土地理院長の承認を得て同院発行の二万五千分の一の地勢図を複製した物である。(承認番号)平成17 総使、第9-237号」

0 1 5km