

猿田川地区　ため池等整備(河川応対)　位置図

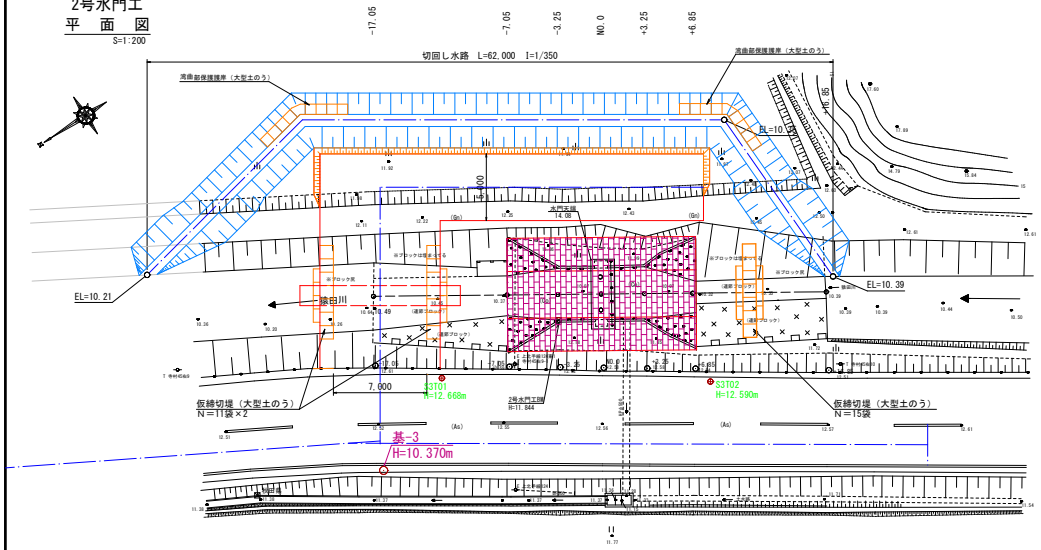

2号水門工
平　面　図
S=1:200

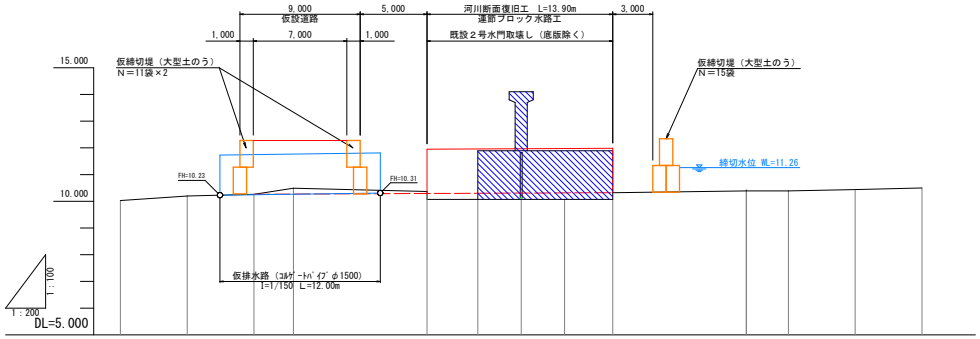


2号水門工
横　断　図
S=1:100




勾　配	1/450														
計　画　高			10.26	10.27		10.29	10.30	10.30	10.31	10.32					
地　盤　高	10.03	10.20	10.26	10.49		10.07	10.07	10.07	10.07	10.07		10.39	10.39	10.44	10.50
追加距離	-30.000	-25.000	-20.000	-17.050		-7.050	-3.250	0.000	3.250	6.850		16.850	20.000	25.000	30.000
単　距　離	0.000	5.000	5.000	2.950		10.000	3.800	3.250	3.250	3.600		10.000	3.150	5.000	5.000
測　点	-30	-25	-20	-17.05		-7.05	-3.25	NO.0	+3.25	+6.85		+16.85	-20	+25	-30


-7.05
GH=12.59
FH=

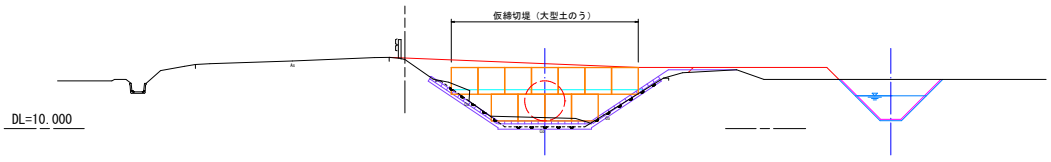


-3.25
GH=12.62
FH=

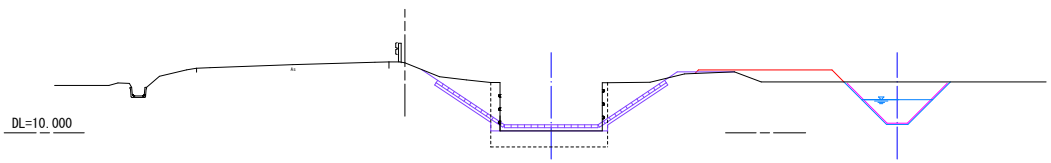


NO.0
GH=12.58
FH=

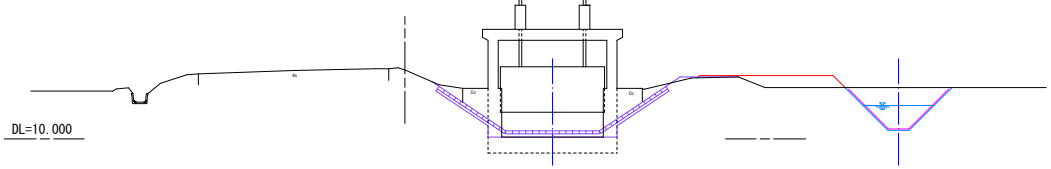

+3.25
GH=12.58
FH=

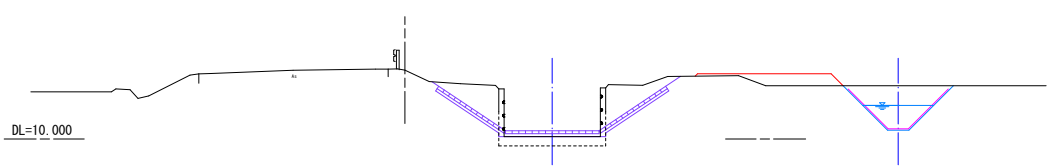

+6.85
GH=12.54
FH=

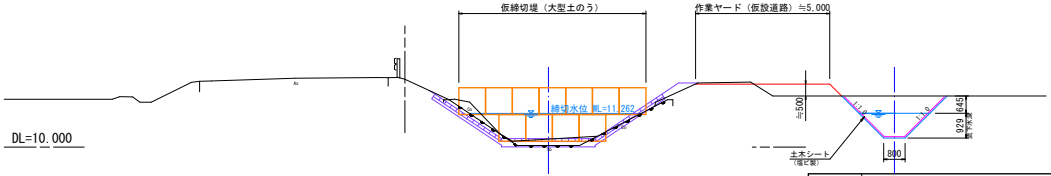

業務名	令和8年度　猿田川地区 ため池等整備（河川応対）工事　02706-K02
図面名	旧2号水門撤去・河川断面復旧仮設計画図
年月日	
縮尺	図示　図面番号　参考-1
会社名	
事業所名	秋田地域振興局農林部