
保多野地区　ため池等整備（河川応対）位置図

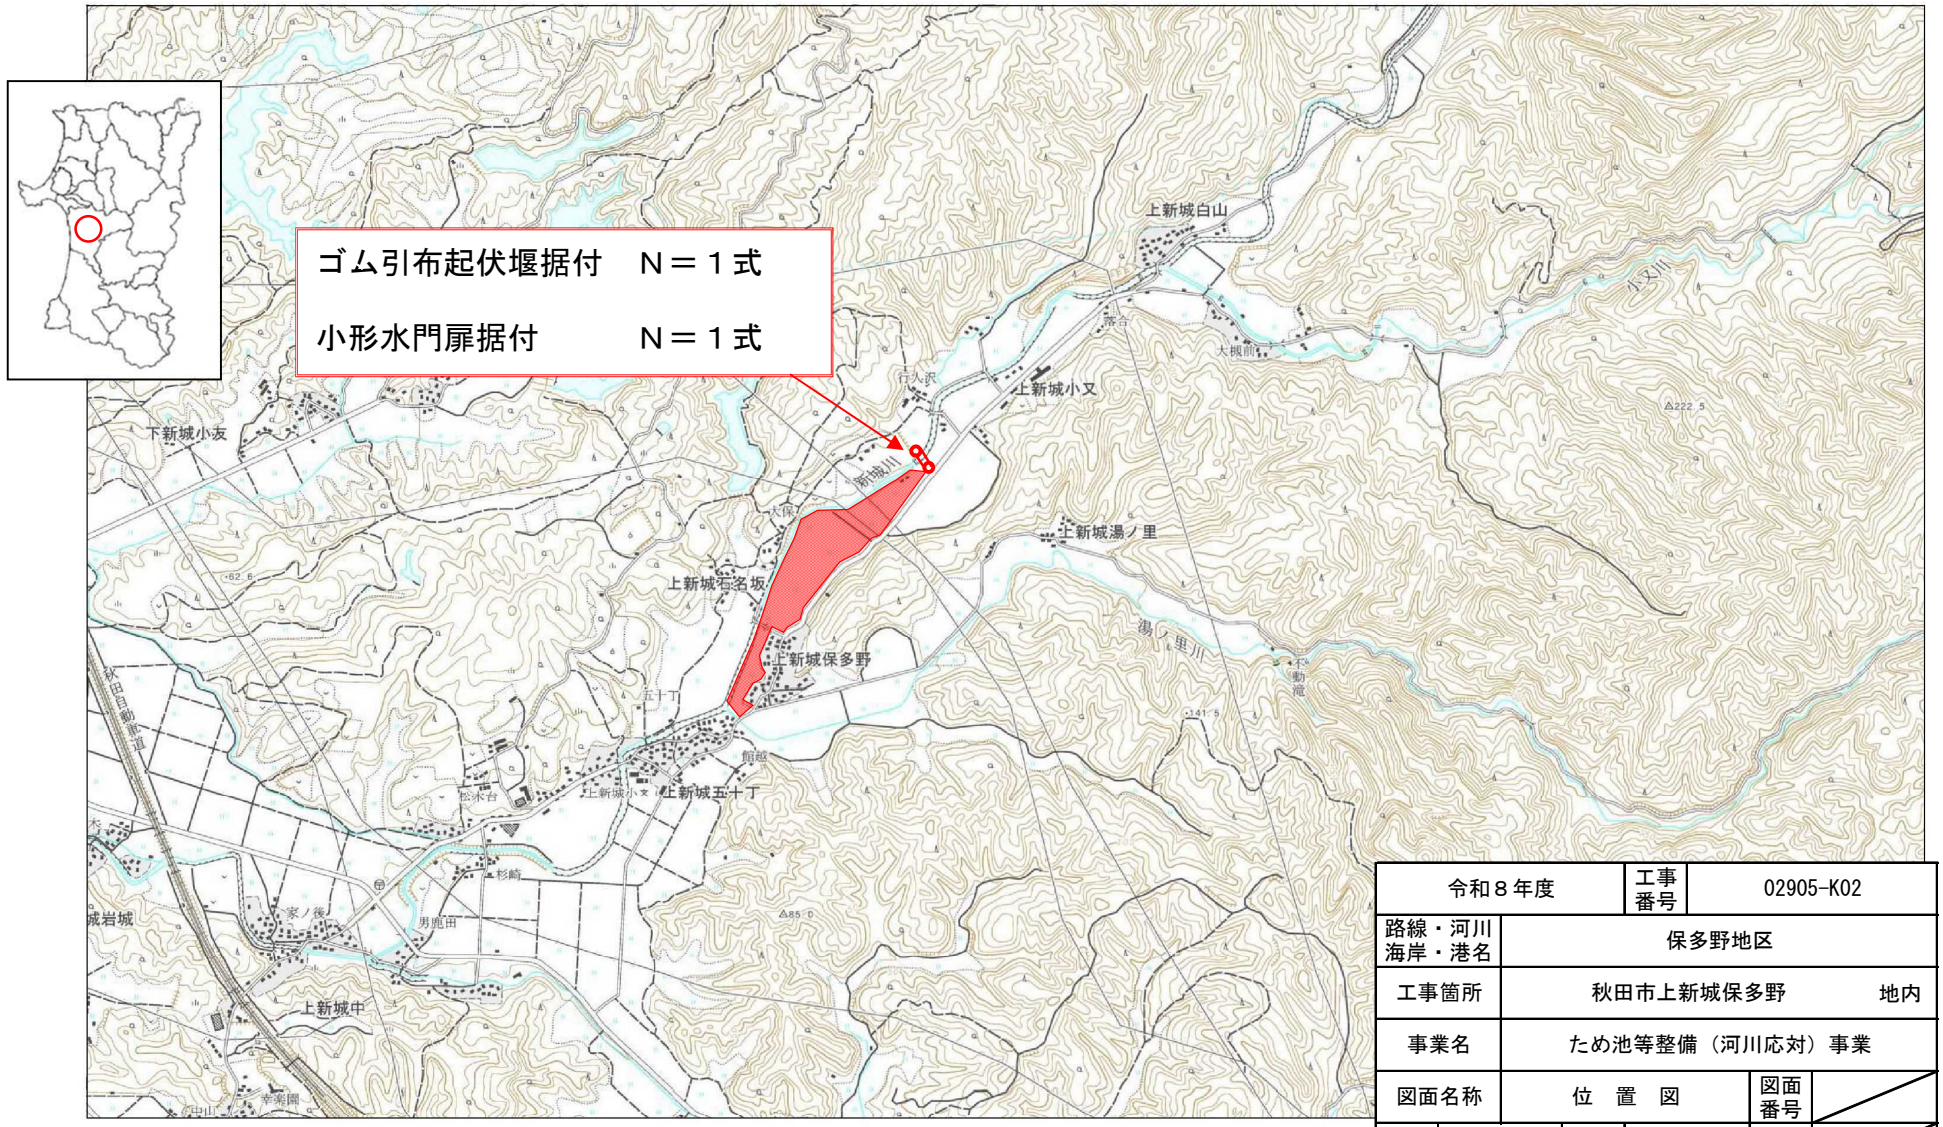

令和８年度		工事番号	02905-K02
路線・河川 海岸・港名	保多野地区		
工事箇所	秋田市上新城保多野　地内		
事業名	ため池等整備（河川応対）事業		
図面名称	位　置　図	図面番号	
照査	設計	縮尺	
秋　田　県			