
内小友明通地区　ため池等整備（ため池）業務委託（06503－Y04）　位置図

所在地　秋田県大仙市内小友

S＝1：10,000

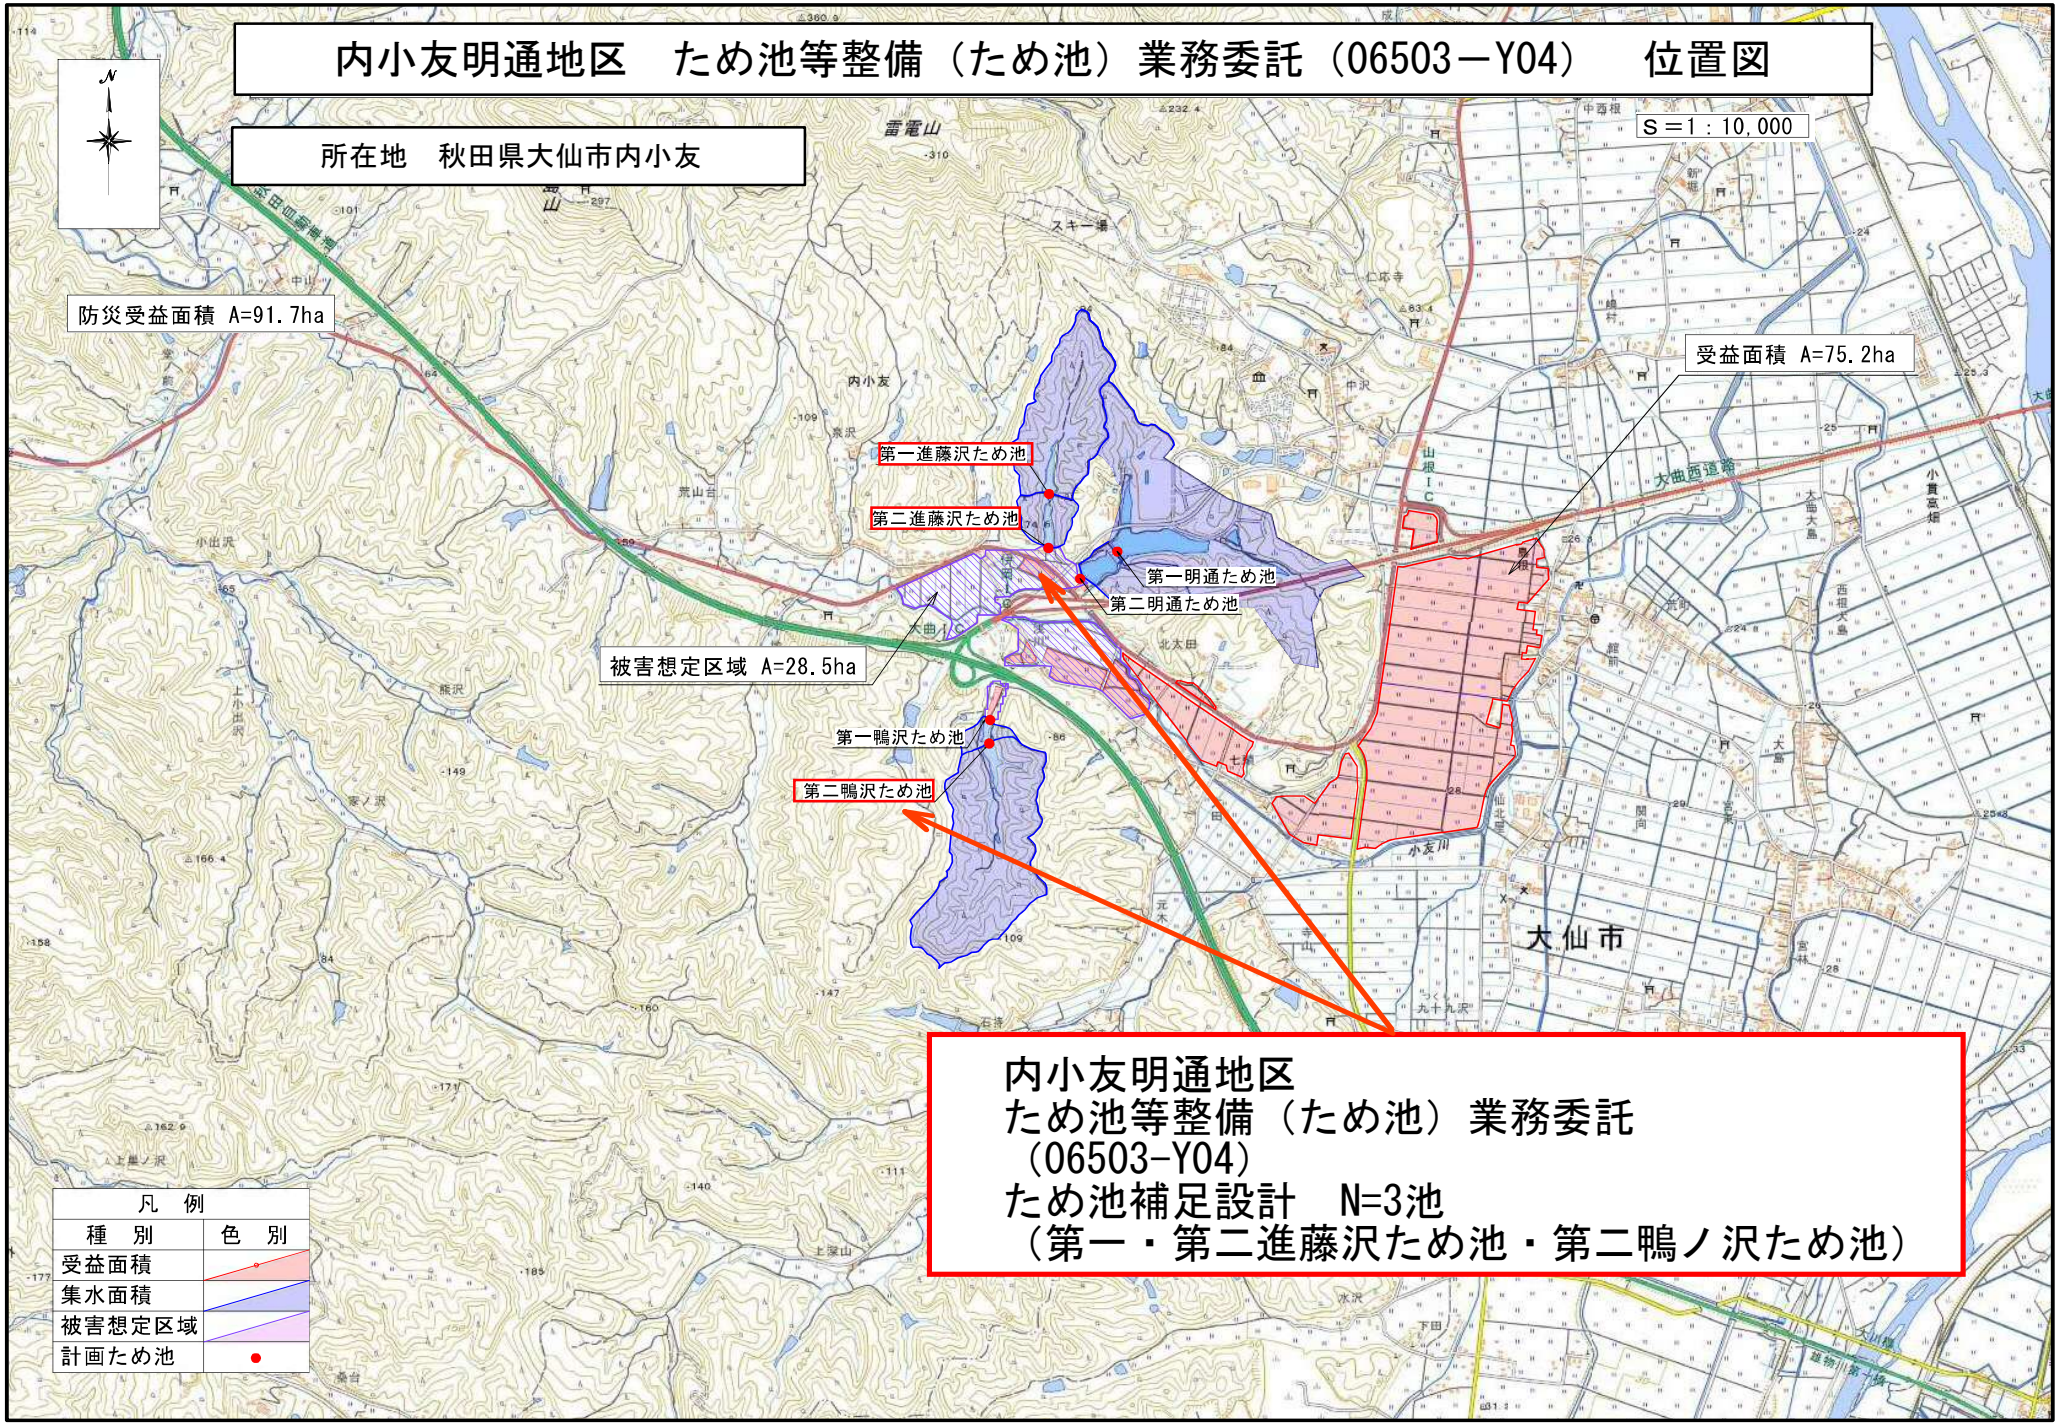

内小友明通地区
ため池等整備（ため池）業務委託
（06503-Y04）
ため池補足設計　N=3池
（第一・第二進藤沢ため池・第二鴨ノ沢ため池）