
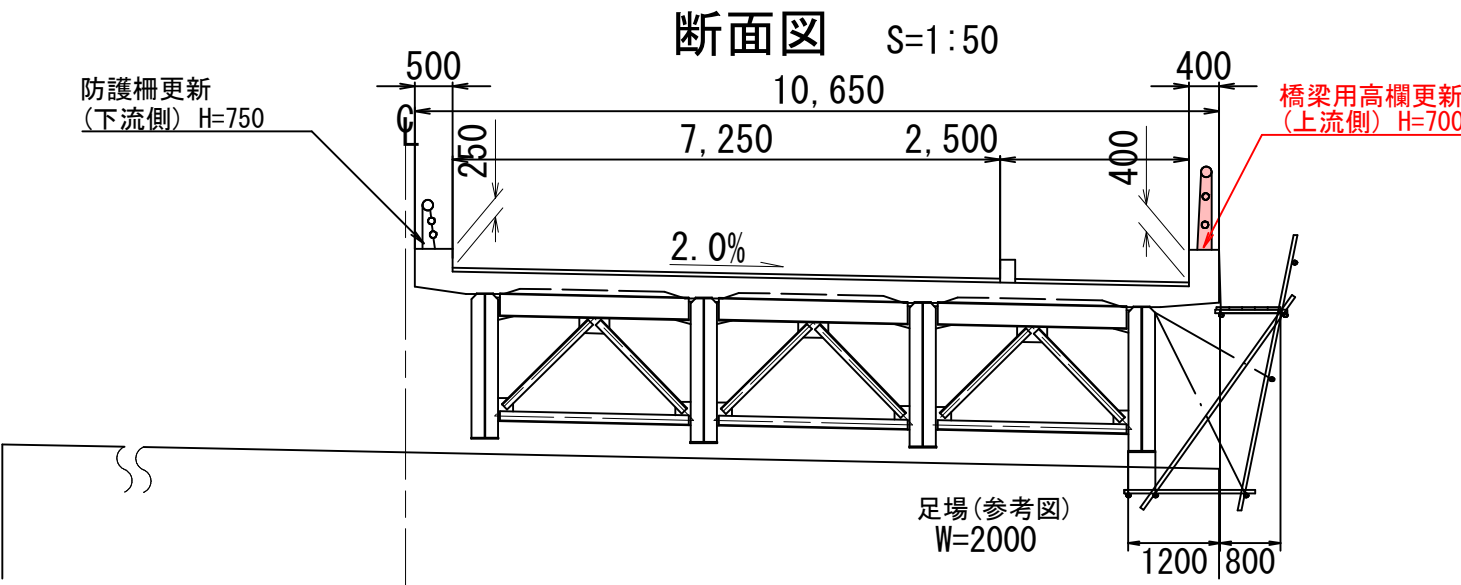
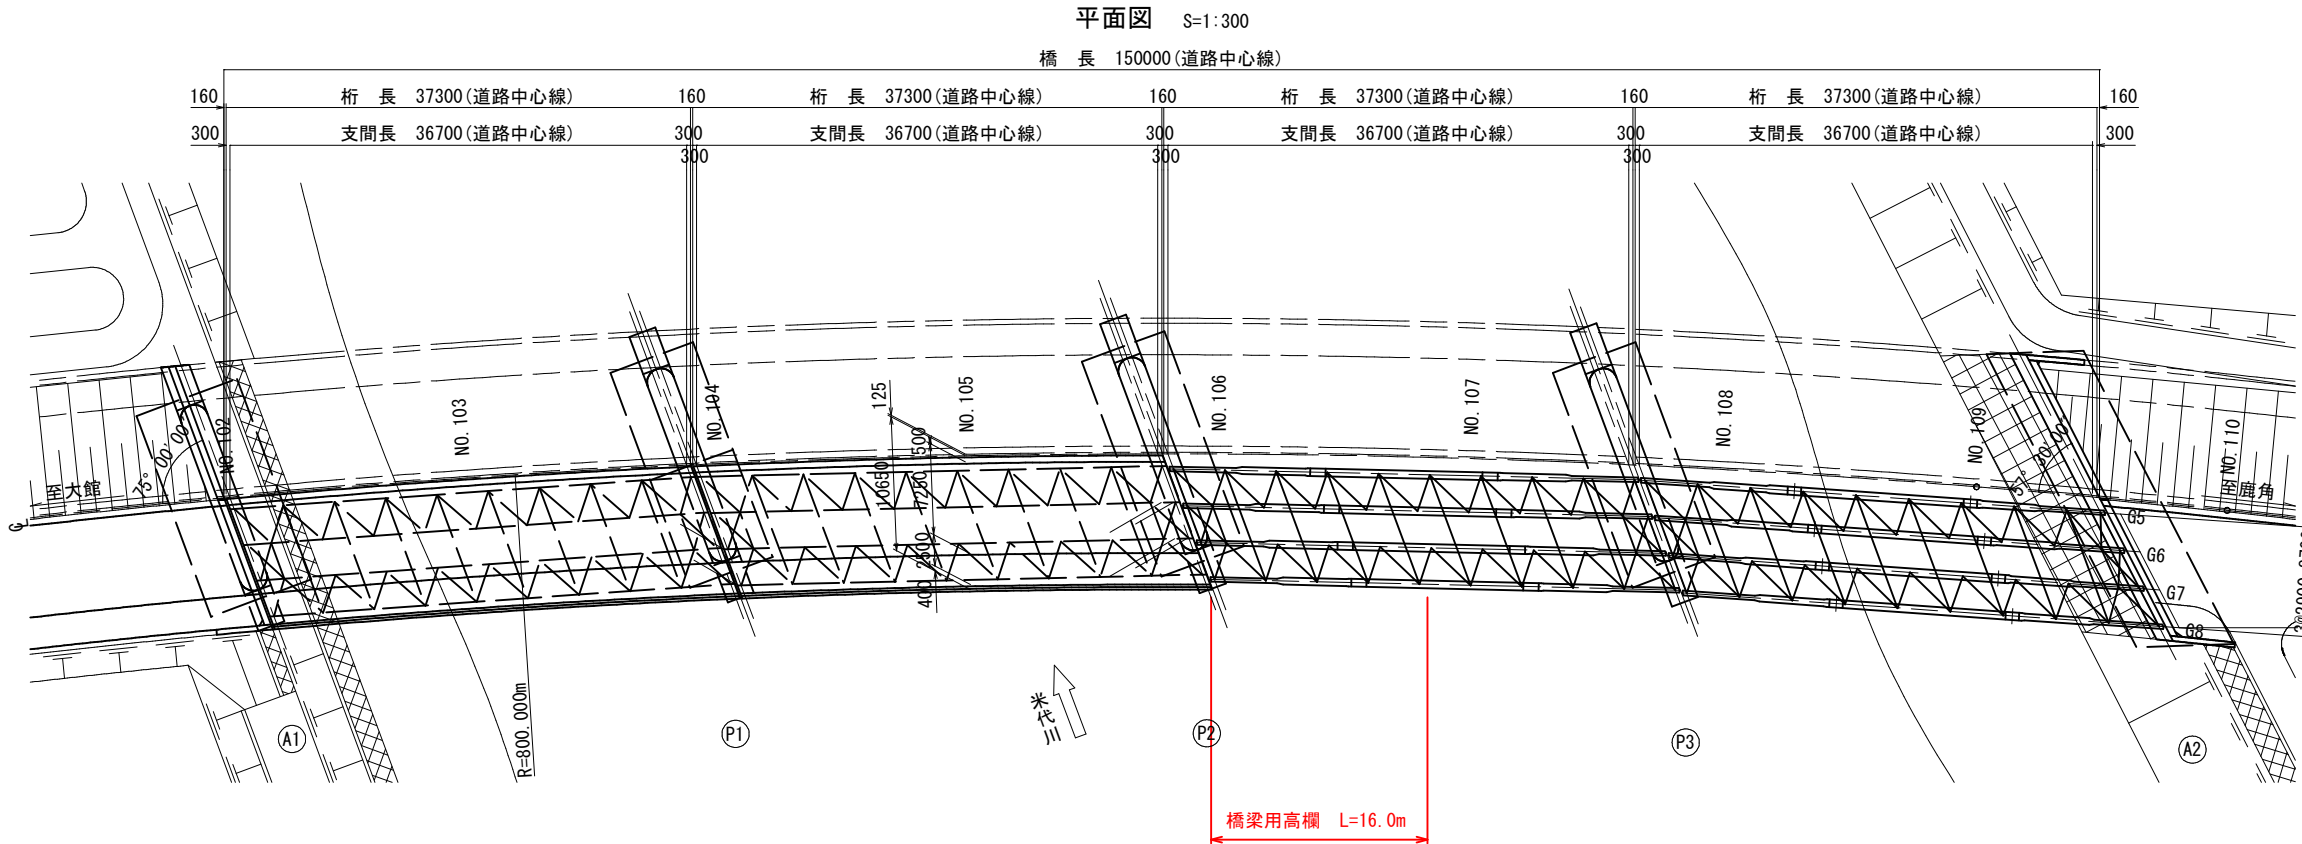


末広橋 補修一般図

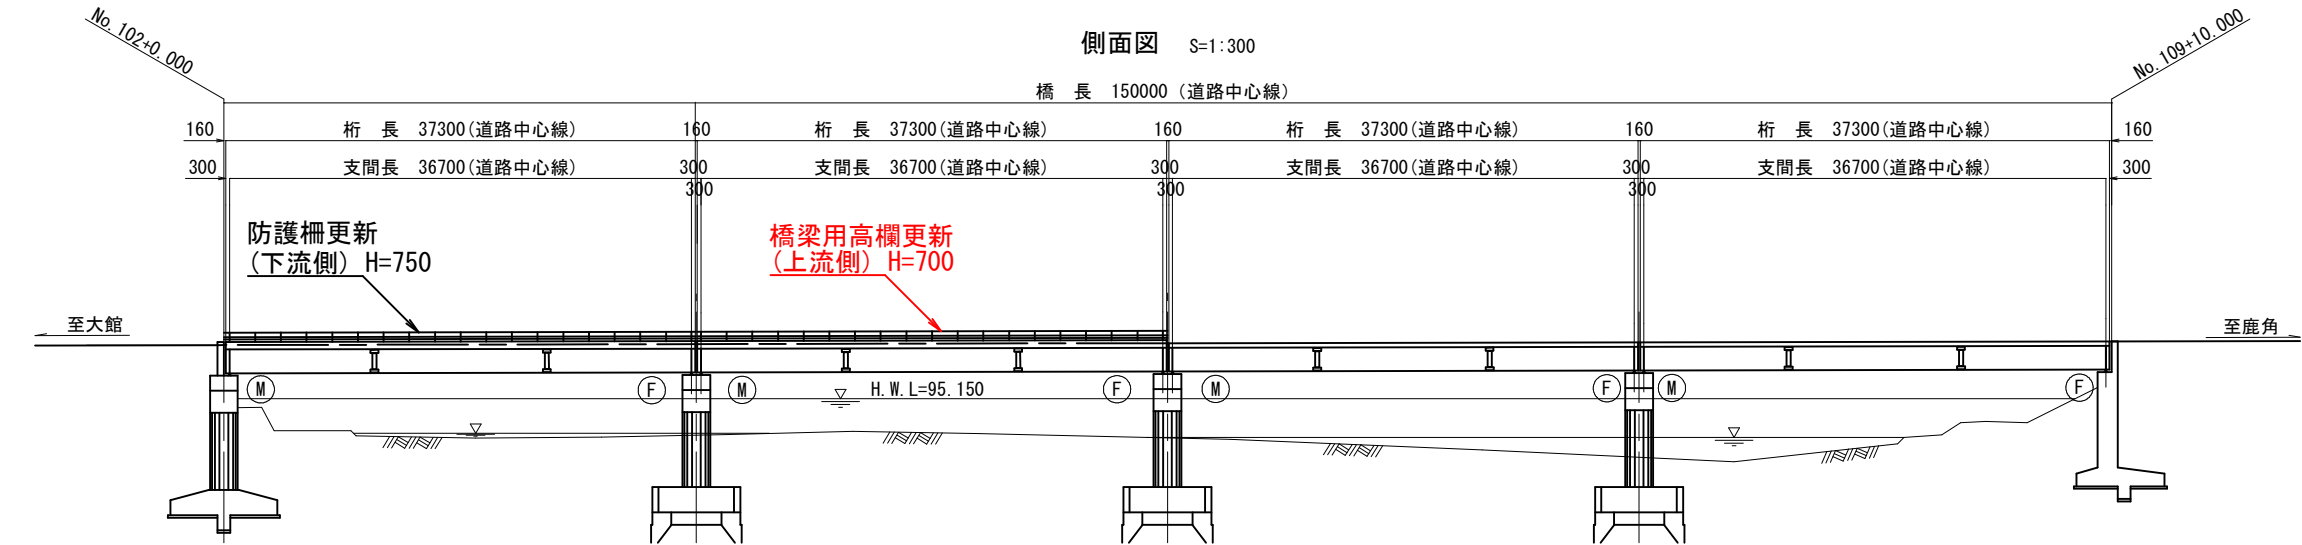

既設橋構造諸元	
橋 長	L=150.000m (道路中心線)
支 間 長	L=4 x 36.700m (道路中心線)
幅 員	車道 W=7.250m 歩道 W=2.500m
斜 角	θ =右 A1:75° 00' ~ A2:57° 30'
平面及び縦断線形	平面: R=800m 縦断: +0.2%
設 計 活 荷 重	TL-20 (支承補修施工時: B活荷重)
上 部 工 形 式	鋼単純活荷重合成鉄桁橋
下 部 工 形 式	A1橋台: ㄷ 77° ット形式, 橋脚: 張出式 (小判型) A2橋台: 逆 T 式
交 差 物 件	一級河川 米代川
竣 工 年 月	昭和56年

実施設計図

令和7年度(繰越)		工 事 番 号	07-6851-21
路 線 名	国道103号		
河 川 名	鹿角市十和田末広字向川原 地内 (末広橋)		
個 所 名	県単道路補修工事 (橋梁補修)		
工 事 名	末広橋 補修一般図		
縮 尺		図 示	
照 査	設 計	図 面 番 号	
秋 田 県			