


末広橋 防護柵詳細図(1/2)

特記: 本図は製作時、現場検測を行い確認をすること。


防護柵取替工 歩道部

支柱割付平面図 S=1:250


注1. 防護柵長は支柱割付基準位置の実長を示す。
注2. ⑤は伸縮位置、㇏は伸縮スリーブ方向を示す。

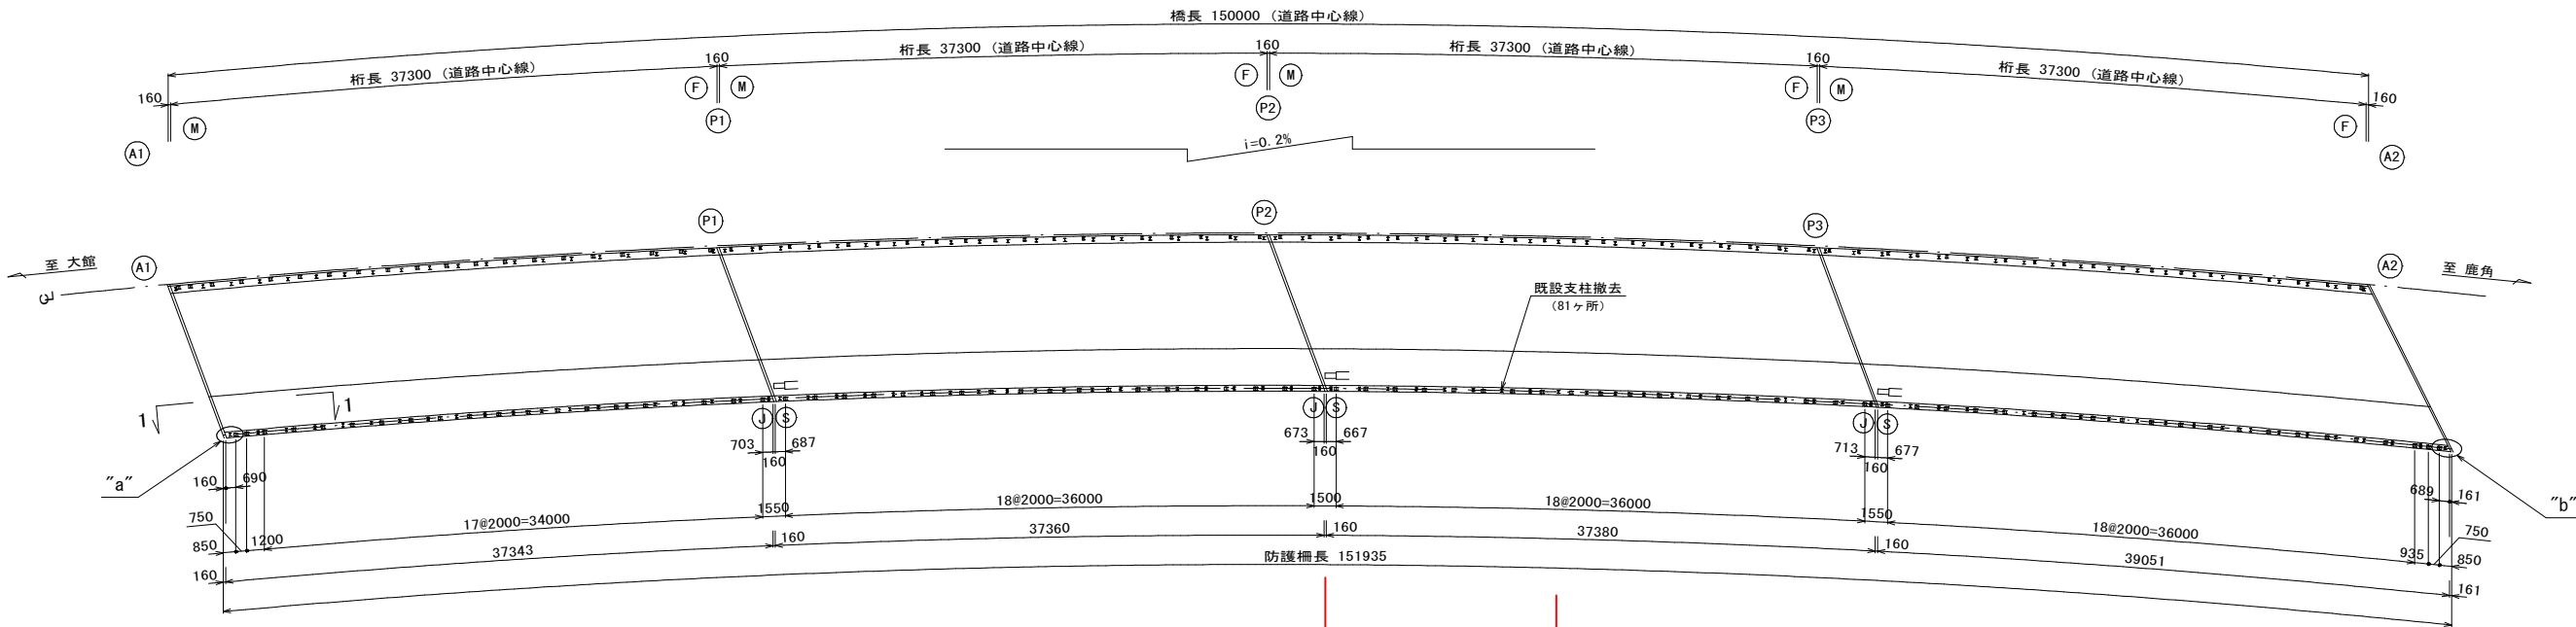


“a”部詳細図 S=1:20

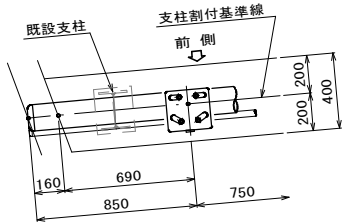

“b”部詳細図 S=1:20

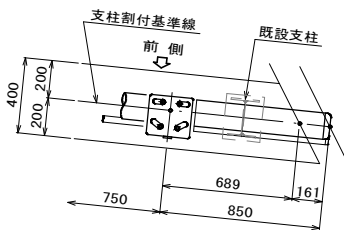


断面図 S=1:60

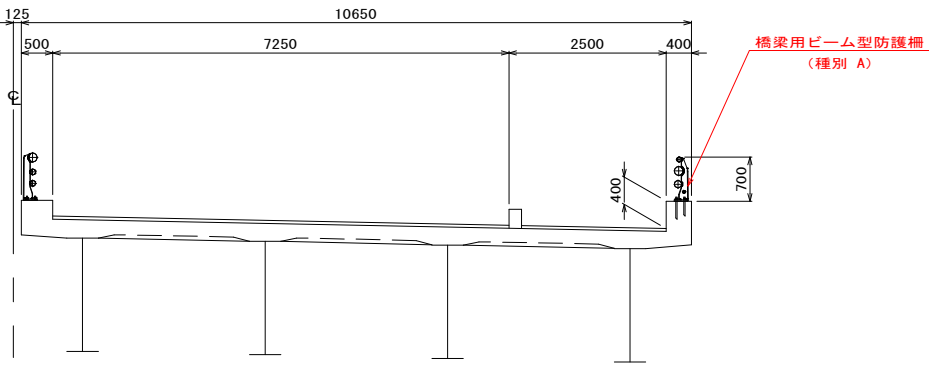

防護柵組立図 S=1:30

1-1 矢視

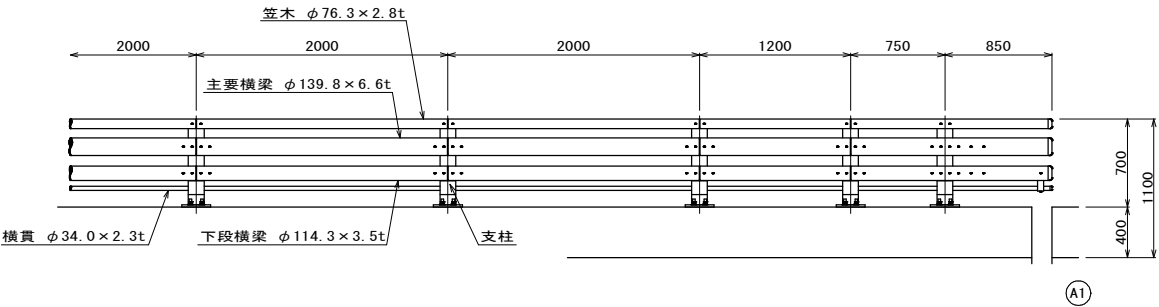

参考図

1/2

令和7年度(繰越)		工事番号	07-G851-21
路線名	国道103号		
河川名	鹿角市十和田末広字向川原 地内(末広橋)		
個所名	県単道路補修工事(橋梁補修)		
工事名	末広橋 防護柵詳細図(1/2)		
照査	設計	図面番号	図示
秋田県			

防護柵取替工 歩道部



伸縮部 (S)
(1ヶ所)

中間部
(1ヶ所)


中間部 (1ヶ所)

橋梁用ビーム型防護柵詳細図 S=1:10


(種別 A)

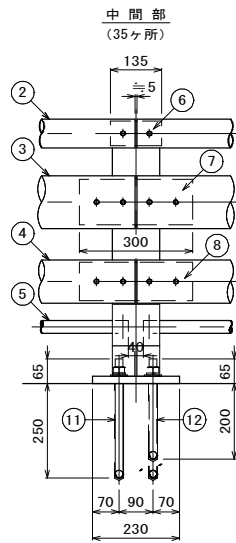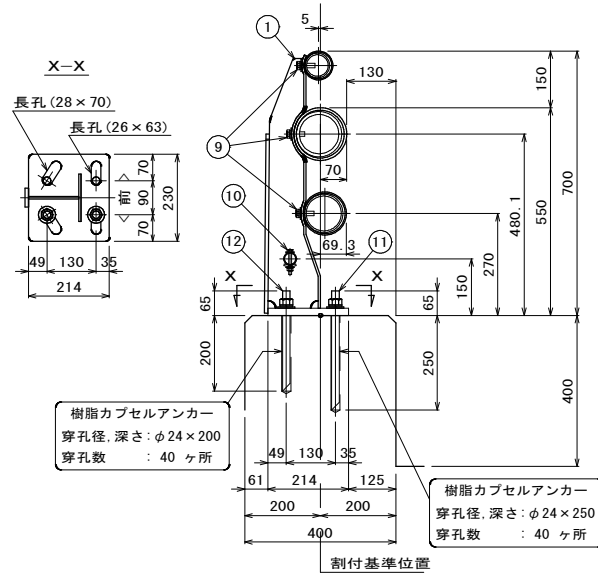


補強端末部
(1ヶ所)

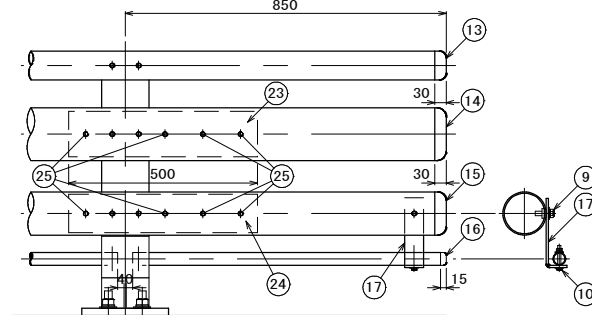


伸縮部 (S)
(1ヶ所)

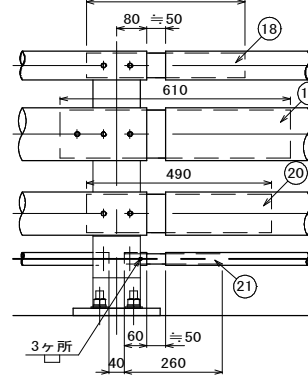

中間部
(1ヶ所)

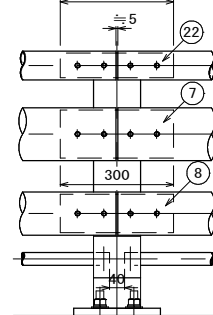

中間部 (1ヶ所)

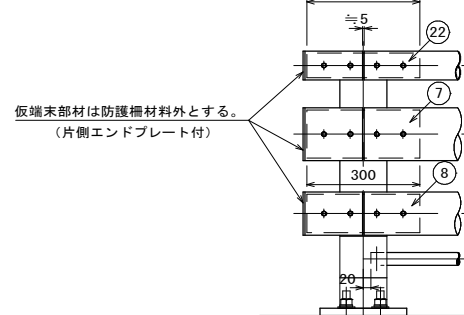


仮端末部材は防護柵材料外とする。
(片側エンドプレート付)

数量表 <片側 10m 当たり>

[illegible]

注. コンクリート設計基準強度 21 N/mm² 以上

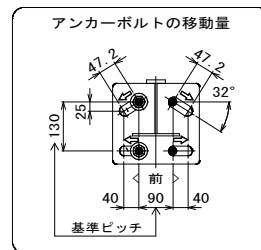

基準ピッチで地覆鉄筋に当たる場合は矢印の方向へ回避する。

防護柵外品＜参考＞

樹脂カプセルアンカー	数 量
前側：M20用 ロングタイプ	40
後側：M20用 標準タイプ	40

参 考 図

~~2~~

令和 7 年度（繰越）			工事 番 号		07-G851-21	
路 線 名		国道103号				
河 川 名						
個 所 名		鹿角市十和田末広字向川原 地内 （末広橋）				
工 事 名		県単道路補修工事（橋梁補修）				
末広橋 防護柵詳細図（2/2）				縮 尺		図 示
照 査		設 計		図 面 番 号		
秋 田 県						