
平　面　図

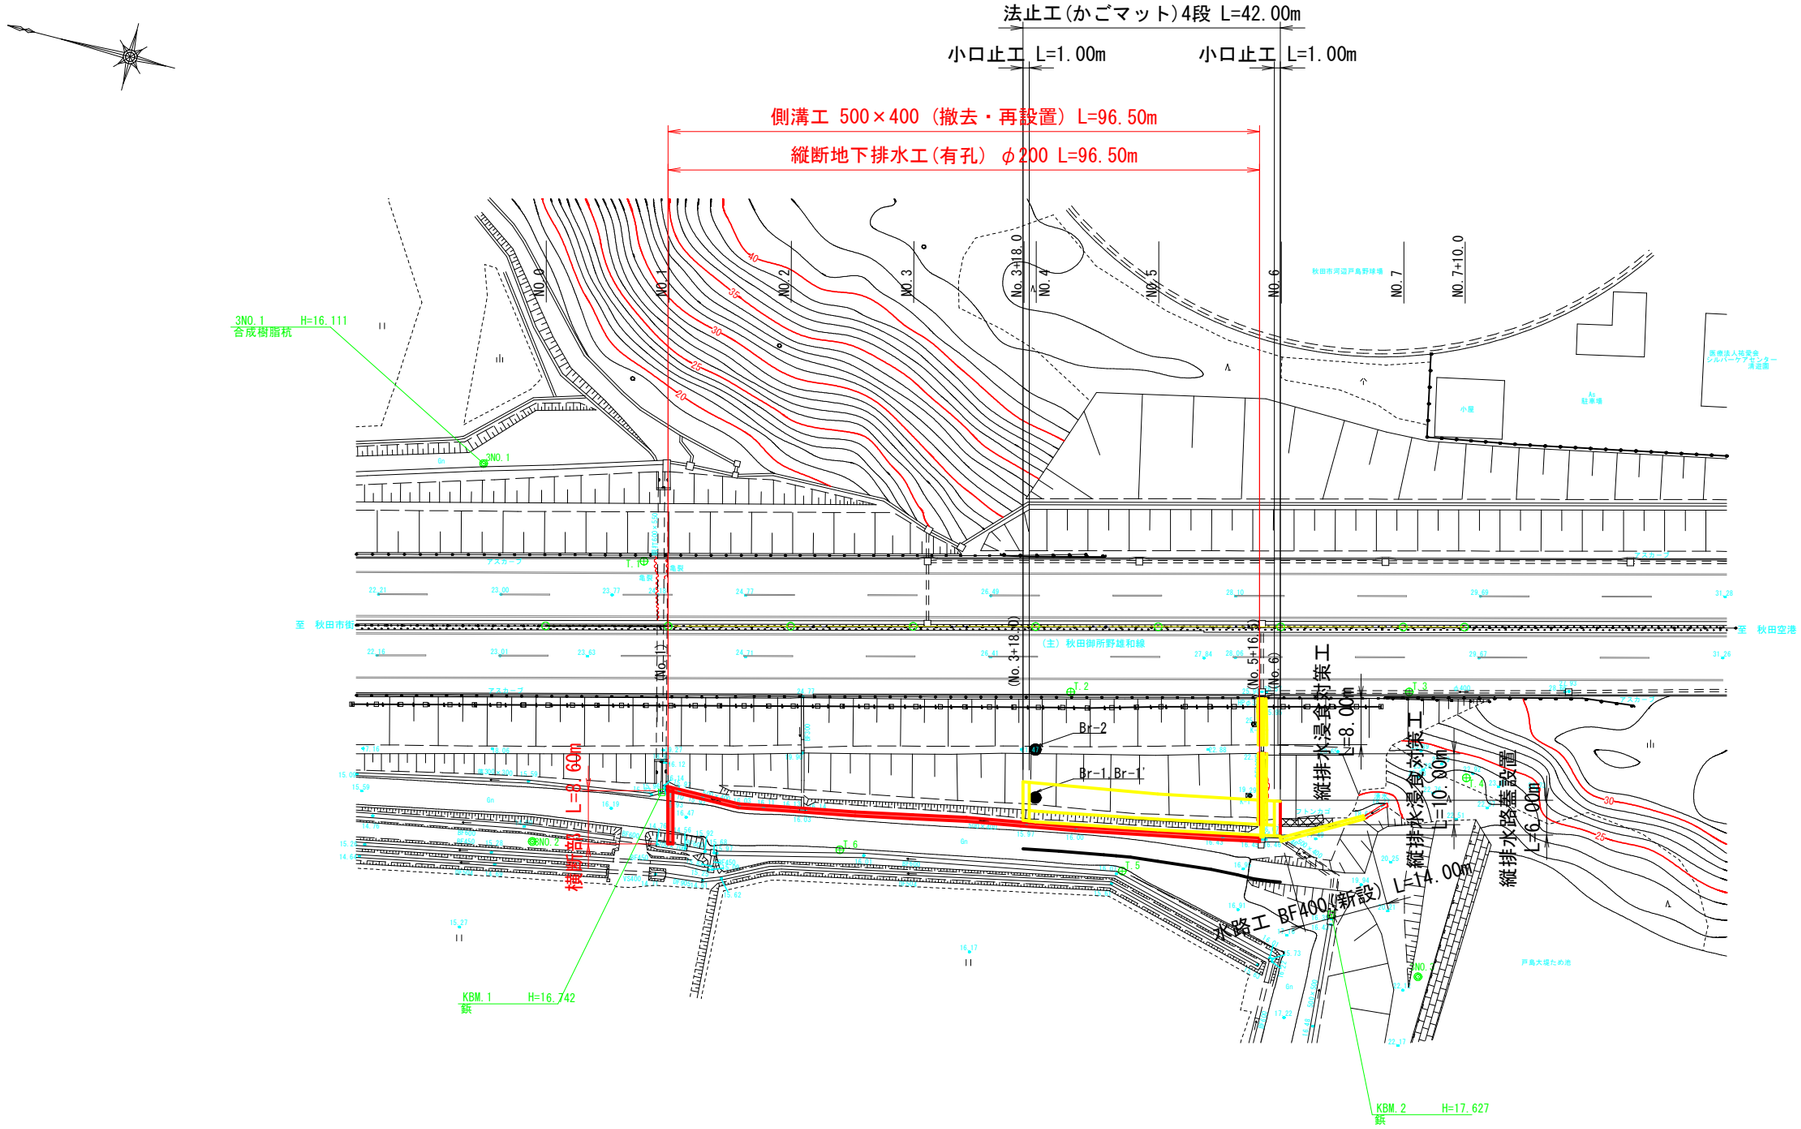


実施設計図

1/6

令和7年度(繰越)		工事番号	07-MD14-11
路線名 河川名	秋田御所野雄和線		
箇所名	秋田県秋田市河辺戸島　地内		
工事名	道路盛土のり面防災対策補助工事		
平　面　図		縮尺	A1 1:500 A3 1:1000
照査	設計	図面番号	1/7
秋田県			

縦　断　図

A1 V=1:100　A3 V=1:200
　 H=1:500　　 H=1:1000

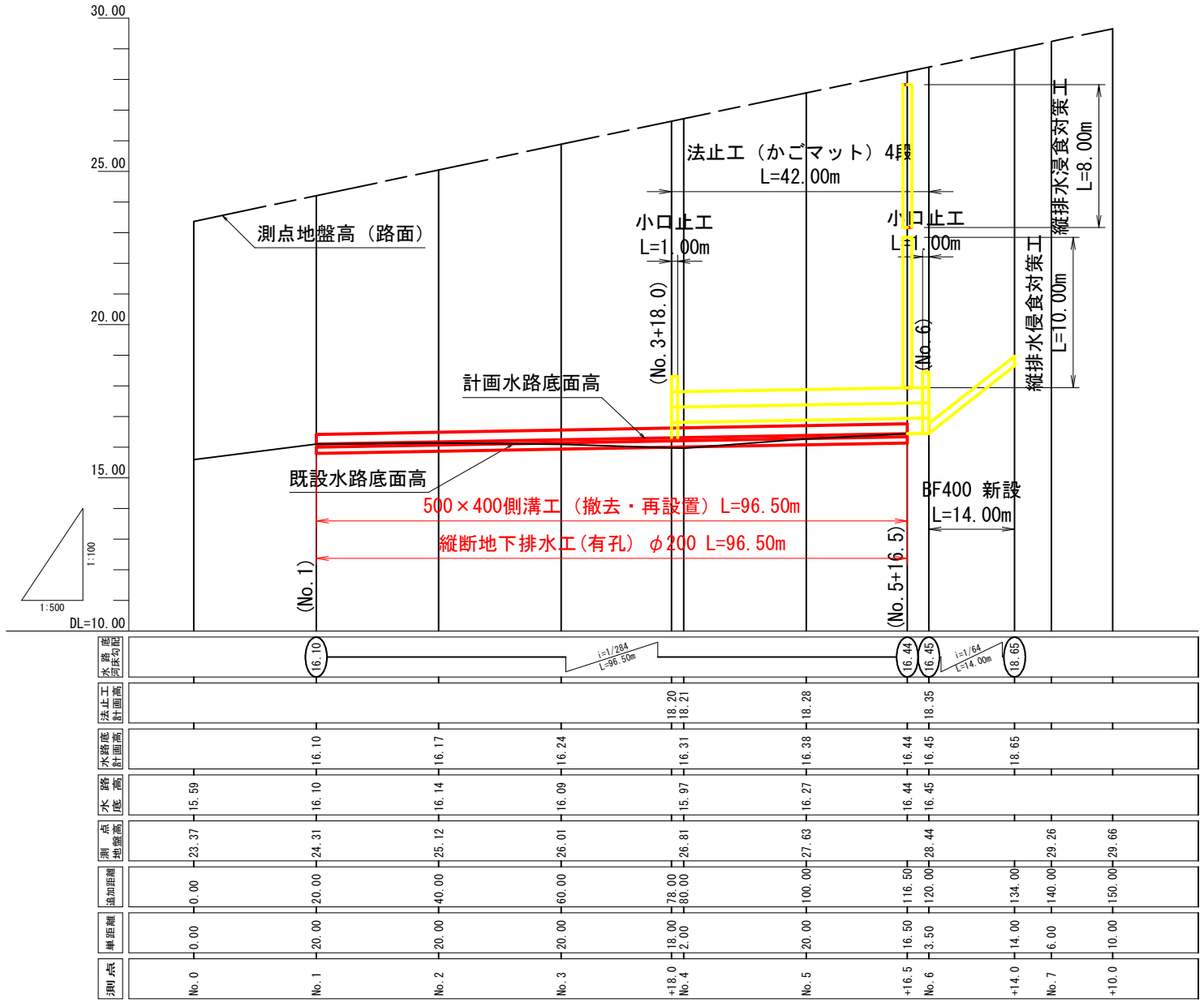


実施設計図

2/6


令和7年度(繰越)		工事番号	07-MD14-11
路線名 河川名	秋田御所野雄和線		
箇所名	秋田県秋田市河辺戸島　地内		
工事名	道路盛土のり面防災対策補助工事		
縦断図・構造詳細図		縮尺	図示
照査	設計	図面番号	2/7
秋田県			

構造詳細図


側溝工（撤去再設置）・法止工標準構造図
A1 s=1:20 A3 s=1:40

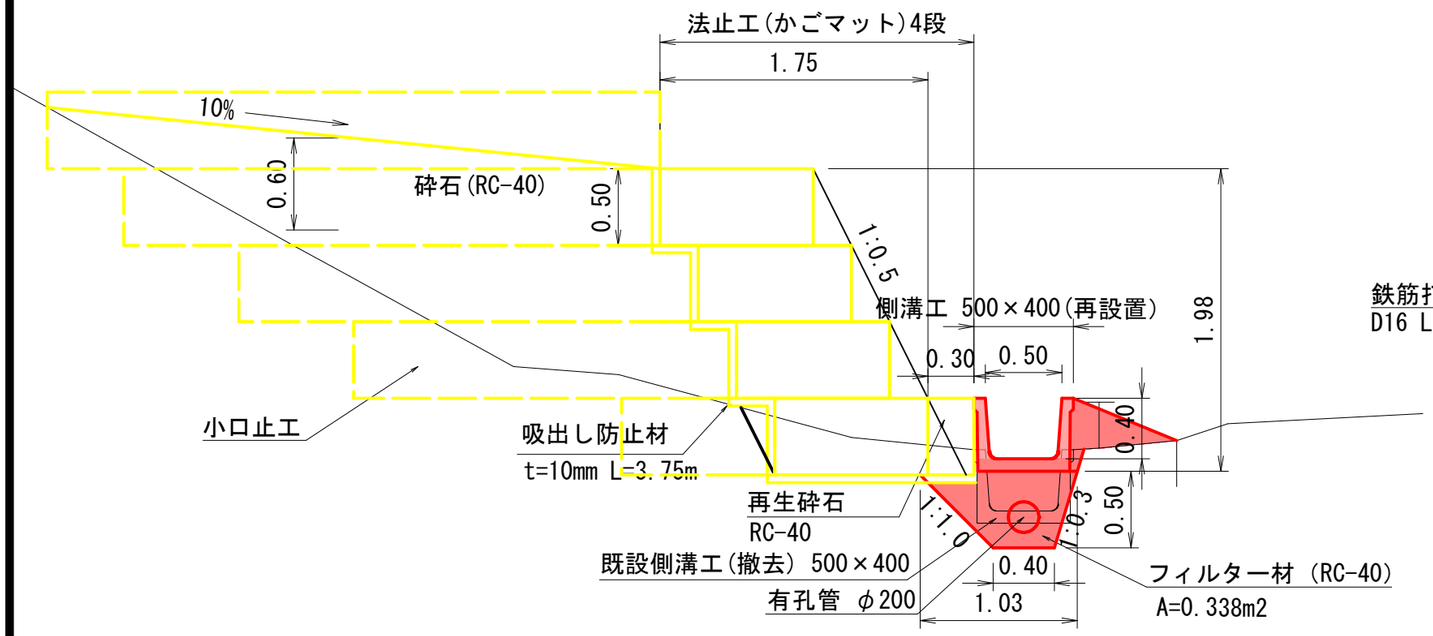


縦排水浸食対策工標準構造図(No.5+16.5)
A1 s=1:20 A3 s=1:40

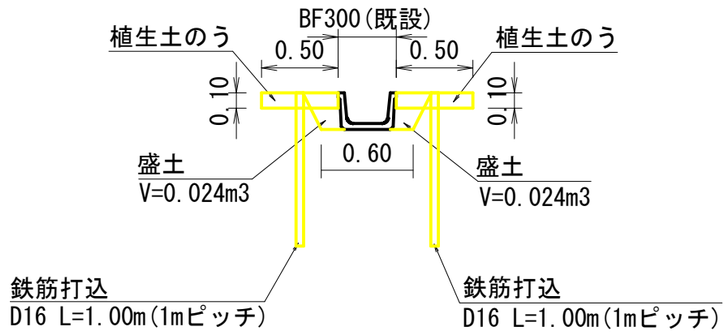


水路工 BF400(新設)標準構造図
A1 s=1:20 A3 s=1:40

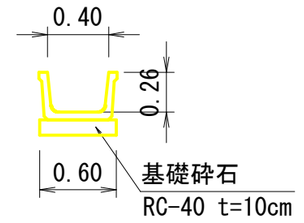


縦排水工蓋設置
A1 s=1:20 A3 s=1:40

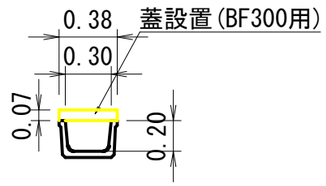


横断部構造詳細図
A1 s=1:50 A3 s=1:100

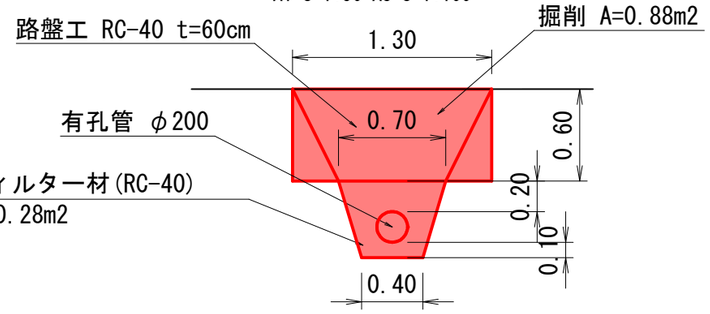

横断部構造標準図
A1 s=1:50 A3 s=1:100

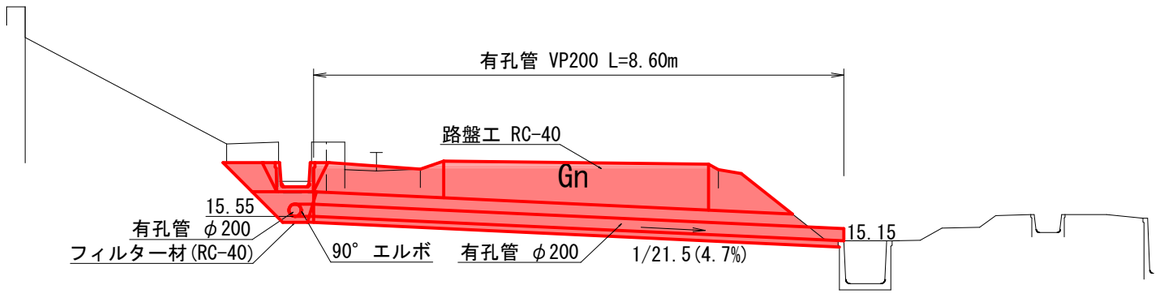

小口止工標準図(起終点)(W=1.0m)
A1 s=1:20 A3 s=1:40

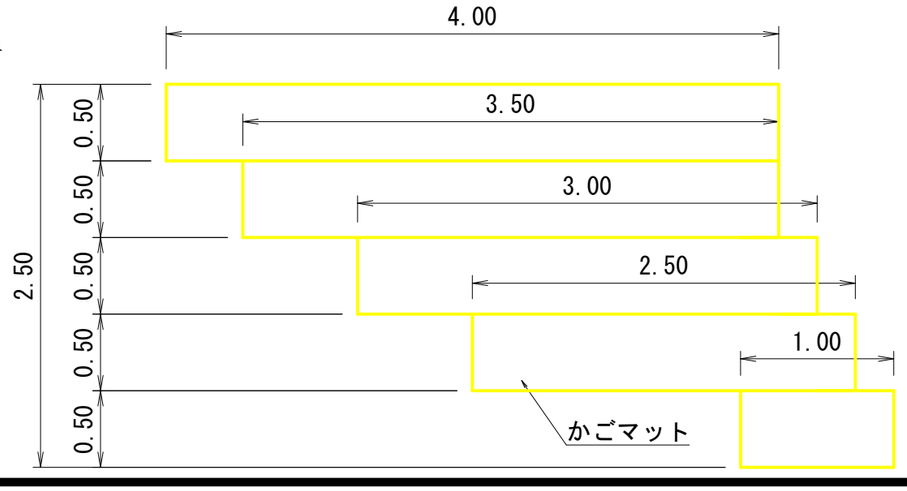


実施設計図

3/6

令和7年度(繰越)		工事番号	07-MD14-11
路線名 河川名	秋田御所野雄和線		
箇所名	秋田県秋田市河辺戸島　地内		
工事名	道路盛土のり面防災対策補助工事		
構造詳細図		縮尺	図示
照査	設計	図面番号	3/7
秋田県			

横断図(1/3)

NO.2
GH=25.12
FH=16.17

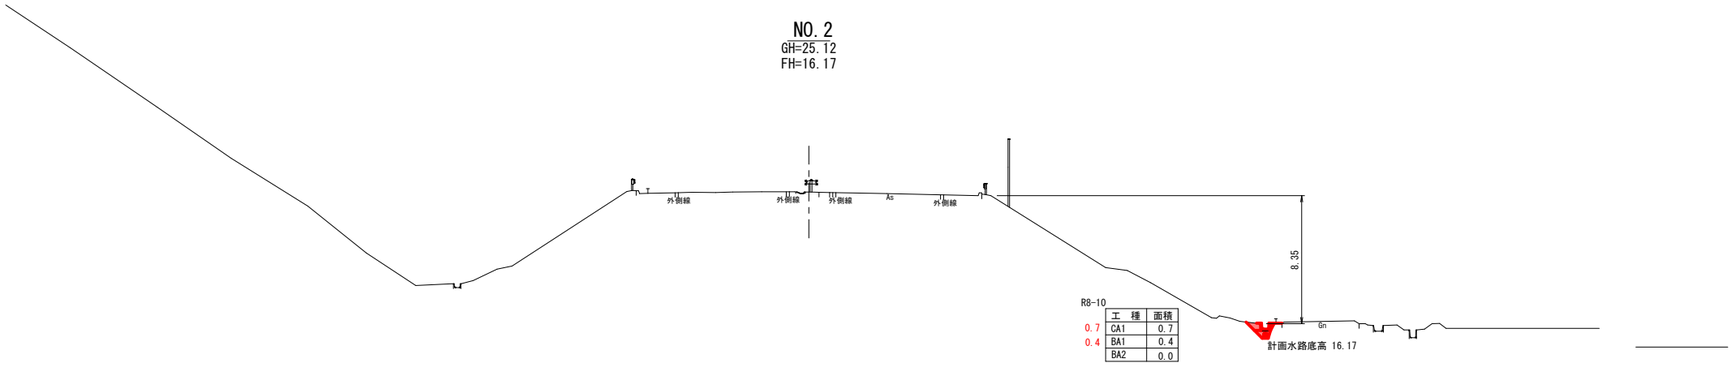


DL=15.000

R8-10

工　種	面積
CA1	0.7
BA1	0.4
BA2	0.0

0.7
0.4

NO.1
GH=24.31
FH=16.10

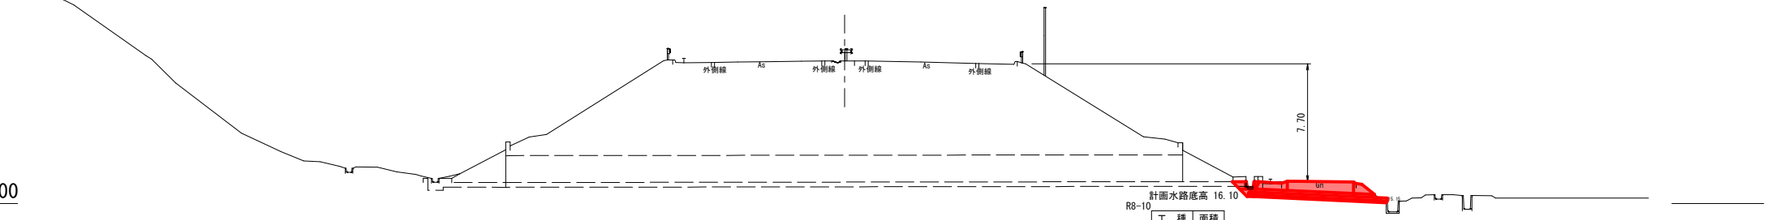

DL=15.000

R8-10

工　種	面積
CA1	0.7
BA1	0.5
BA2	0.0

0.7
0.5


横断部土量

R8-10

工　種	体積
CA1	0.88×8.0=7.0
BA1	(2.1+1.0)×0.6×1.3=2.4
BA2	0.0

7.0
2.4

NO.0
GH=23.37
FH=

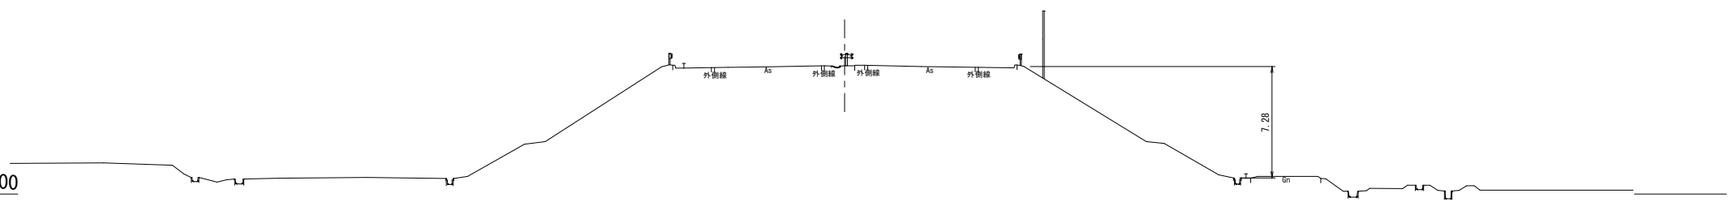

DL=15.000


実施設計図

4/6

令和7年度(繰越)		工事番号	07-MD14-11
路線名 河川名	秋田御所野雄和線		
箇所名	秋田県秋田市河辺戸島　地内		
工事名	道路盛土のり面防災対策補助工事		
横断図(1/3)		縮尺	A1 1:200 A3 1:400
照査	設計	図面番号	4/7
秋田県			

横断図(2/3)


NO.4
GH=26.80
FH=18.21

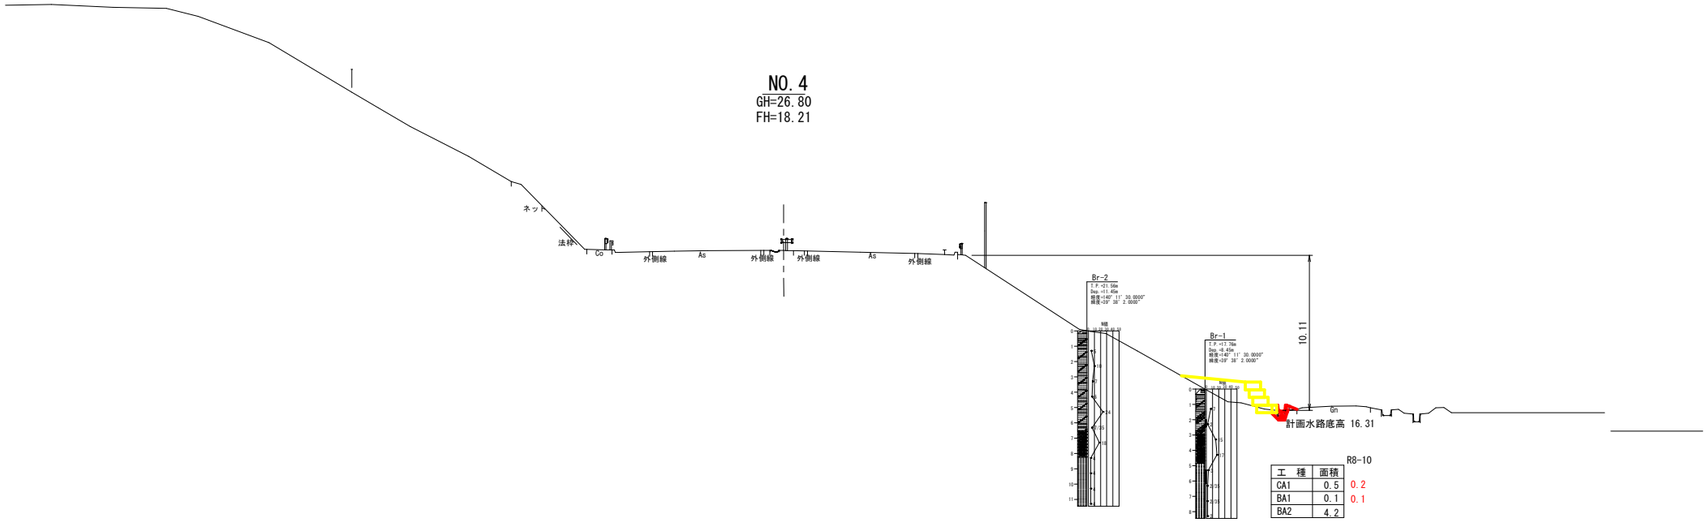

工 種	面積	
CA1	0.5	0.2
BA1	0.1	0.1
BA2	4.2	

DL=15.000


NO.3+18.0
GH=26.80
FH=18.20

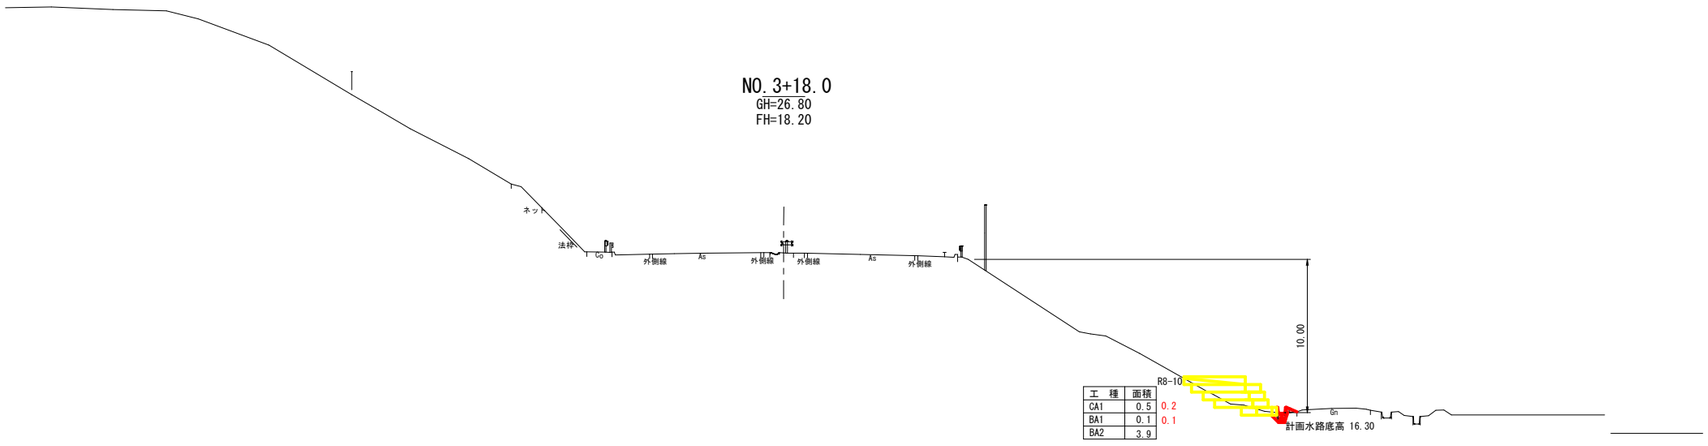

工 種	面積	
CA1	0.5	0.2
BA1	0.1	0.1
BA2	3.9	

DL=15.000

NO.3
GH=26.01
FH=16.24

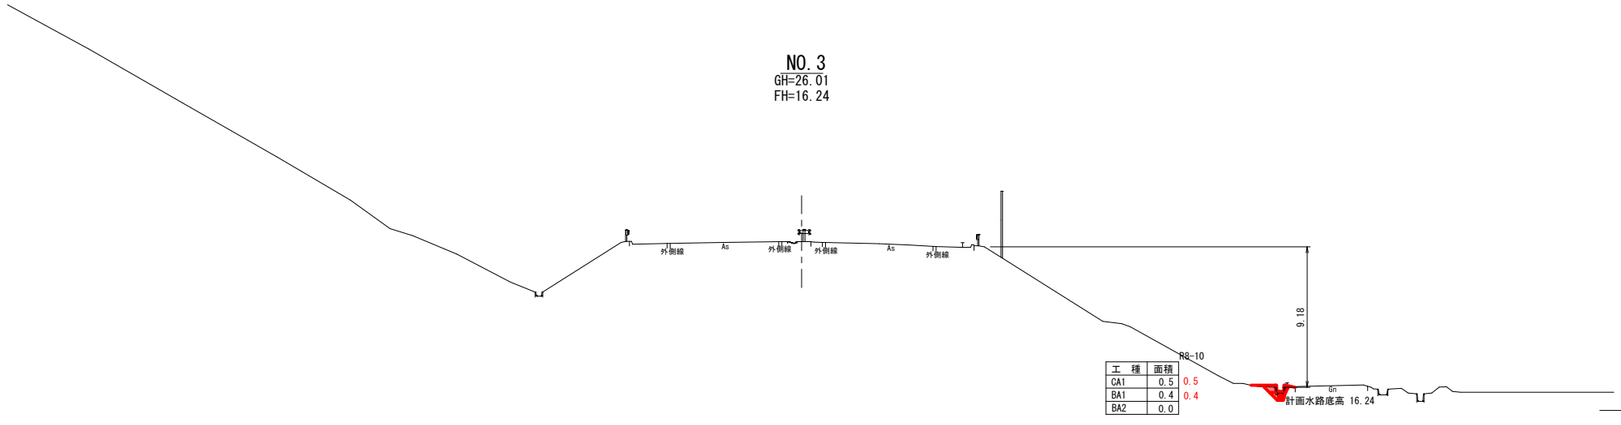

工 種	面積	
CA1	0.5	0.5
BA1	0.4	0.4
BA2	0.0	


DL=15.000

実施設計図


5/6

令和7年度(繰越)		工事番号	07-MD14-11
路線名 河川名	秋田御所野雄和線		
箇所名	秋田市河辺戸島　地内		
工事名	道路盛土のり面防災対策補助工事		
横断図(2/3)		縮尺	A1 1:200 A3 1:400
照査	設計	図面番号	5/7
秋田県			

横断図(3/3)

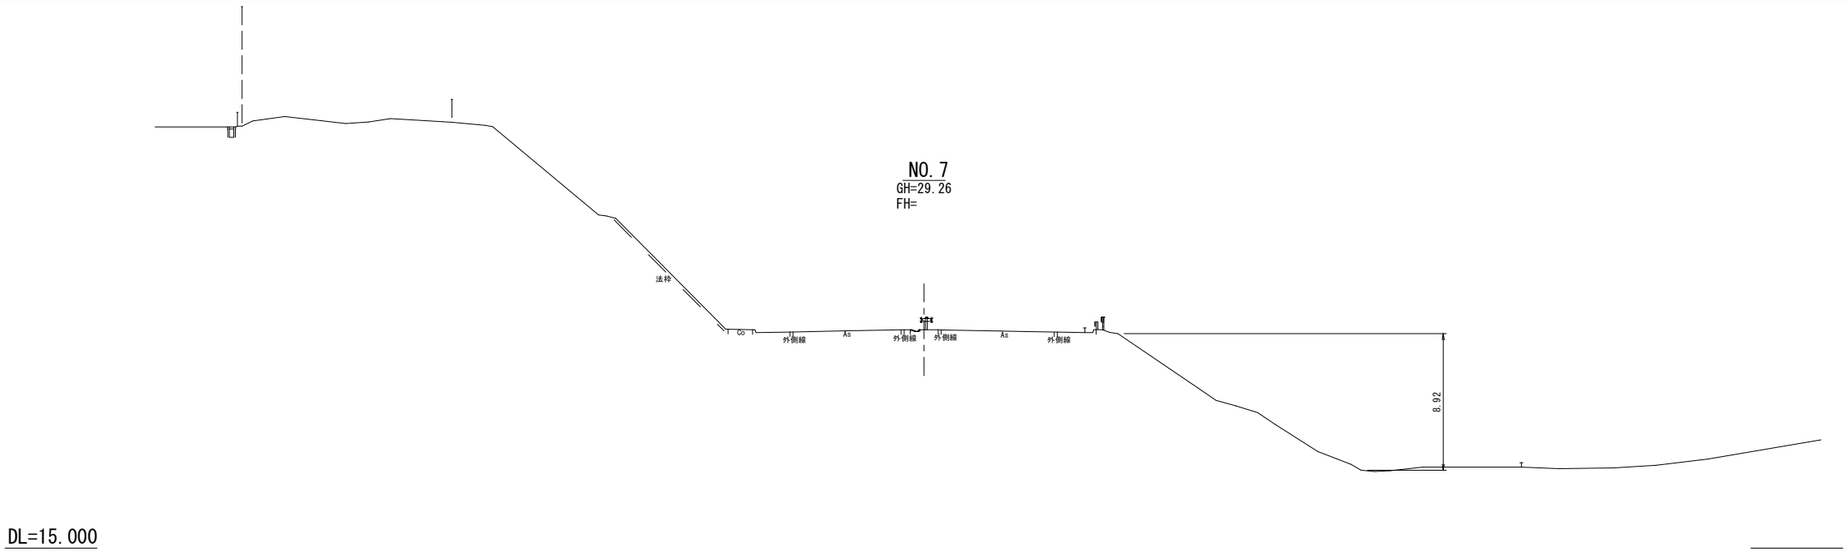


DL=15.000

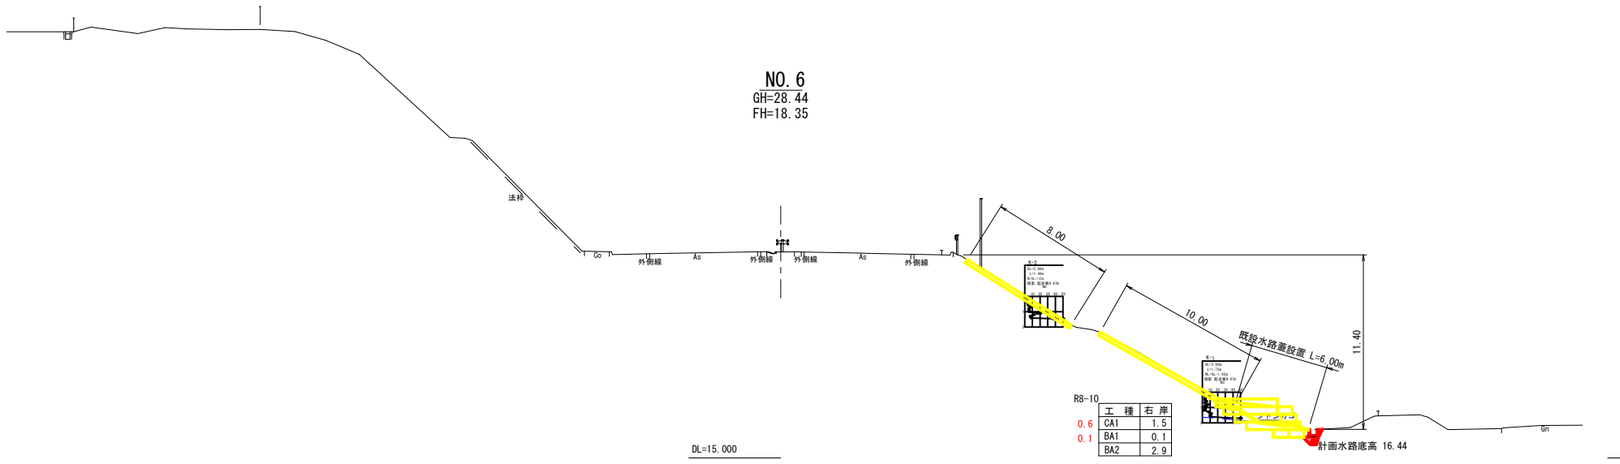

DL=15.000

DL=15.000

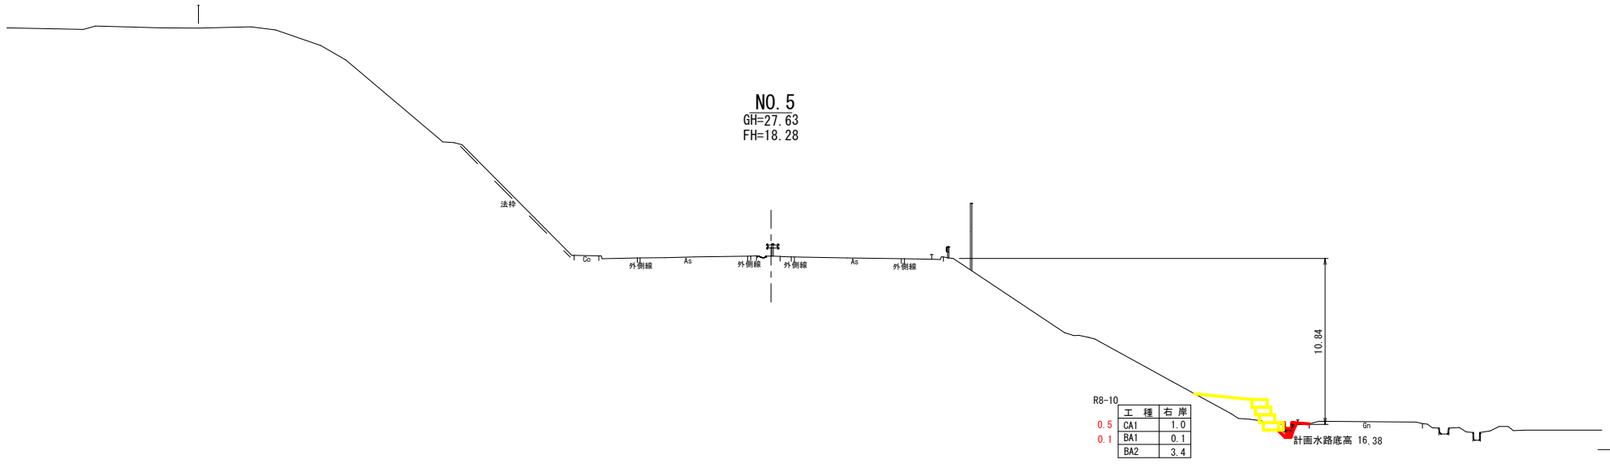

DL=15.000

実施設計図

6/6

令和7年度(繰越)		工事番号	07-MD14-11
路線名 河川名	秋田御所野雄和線		
箇所名	秋田県秋田市河辺戸島　地内		
工事名	道路盛土のり面防災対策補助工事		
横断図(3/3)		縮尺	A1 1:200 A3 1:400
照査	設計	図面番号	6/7
秋田県			